



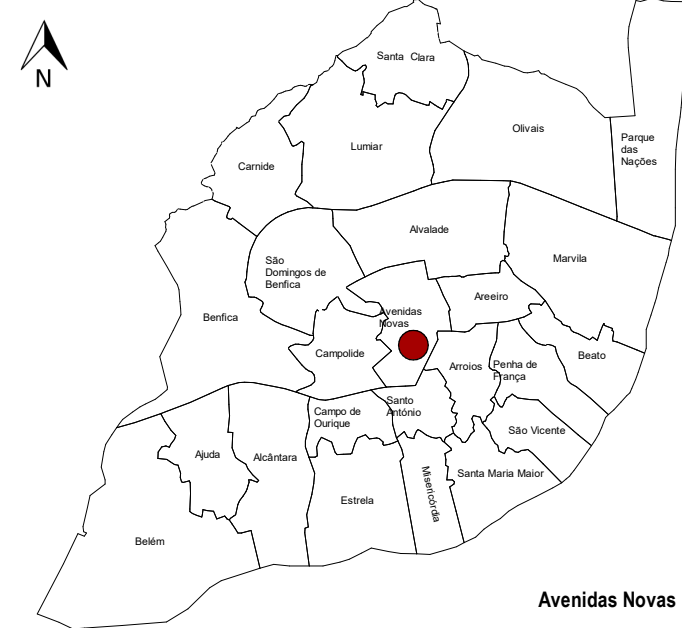

Este desenho é propriedade da Câmara Municipal de Lisboa e não pode ser reproduzido, divulgado ou copiado, no todo ou em parte, sem autorização prévia. Reservados todos os direitos pela legislação em vigor.

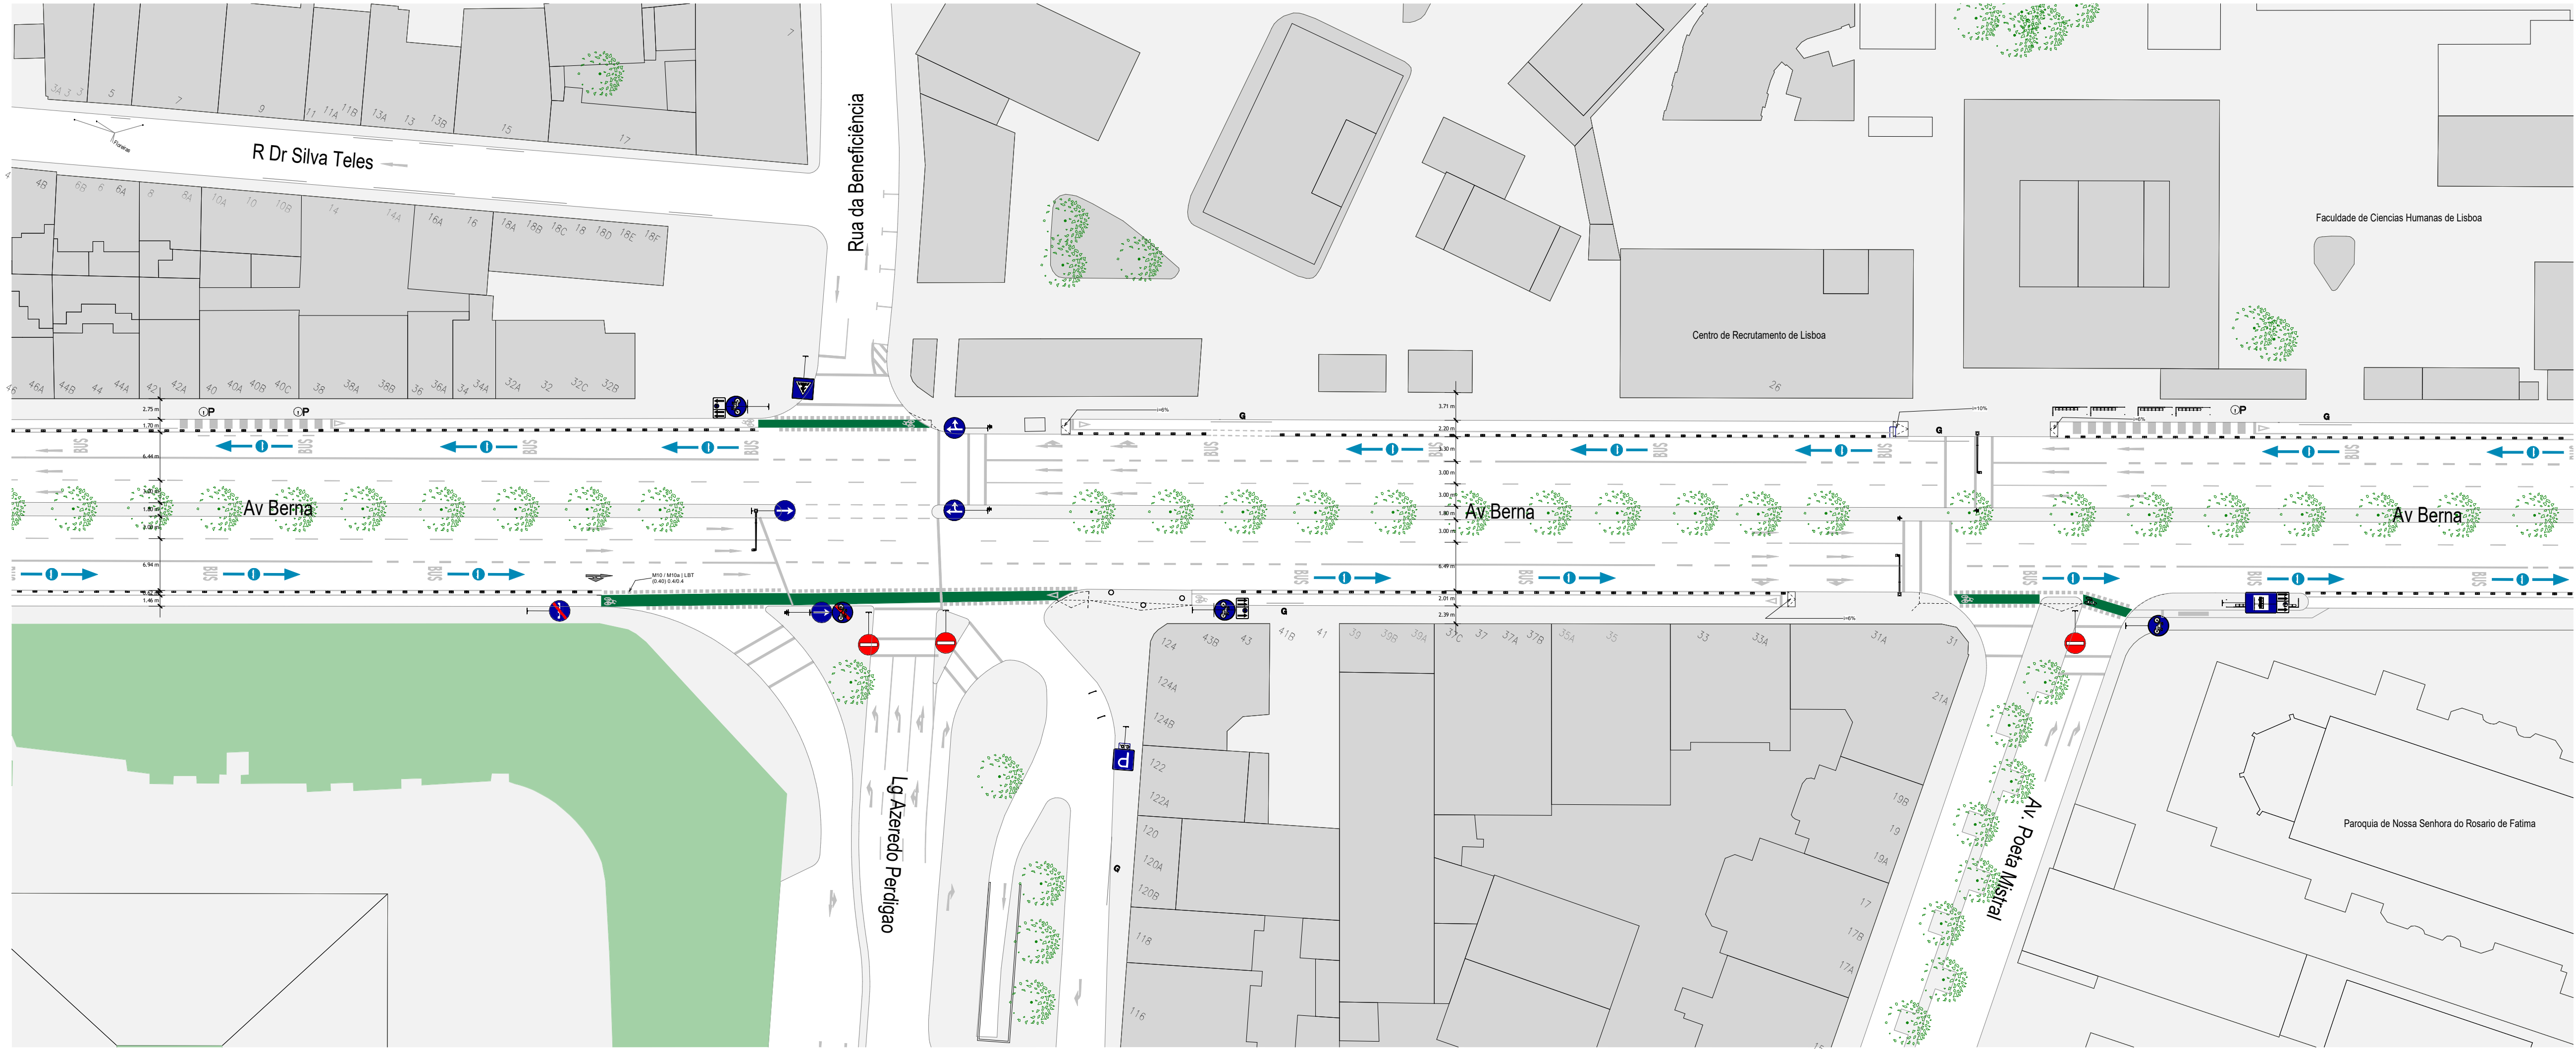

	DMM	Direção Municipal de Mobilidade
	DGM	Departamento de Gestão da Mobilidade

O Projectista: 7.0 Design | Catarina Farmhouse


Local: Avenida de Berna Versão: 05

Designação: Planta Final - Des. 2

Fase: N.º Processo:

Projecto de Execução

Data Desenho: DEZ 2020 Escalas: 1 : 500 N.º Folha: 3.02

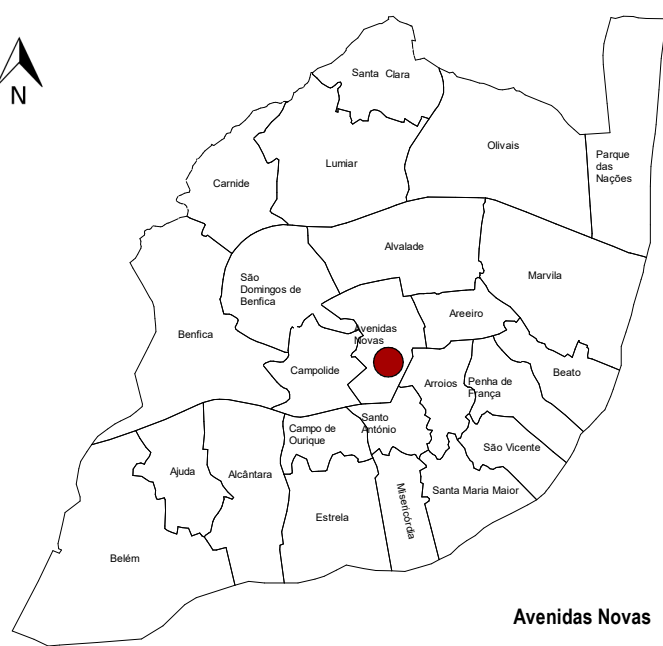

	DMM	Direção Municipal de Mobilidade
	DGM	Departamento de Gestão da Mobilidade


O Projectista: 7.0 Design | Catarina Farmhouse

Local: Avenida de Berna
Versão: 05

Designação: Planta Final - Des. 3
Fase: N.º Processo:

Projecto de Execução


Data Desenho: DEZ 2020
Escala: 1 : 500
N.º Folha: 3.03

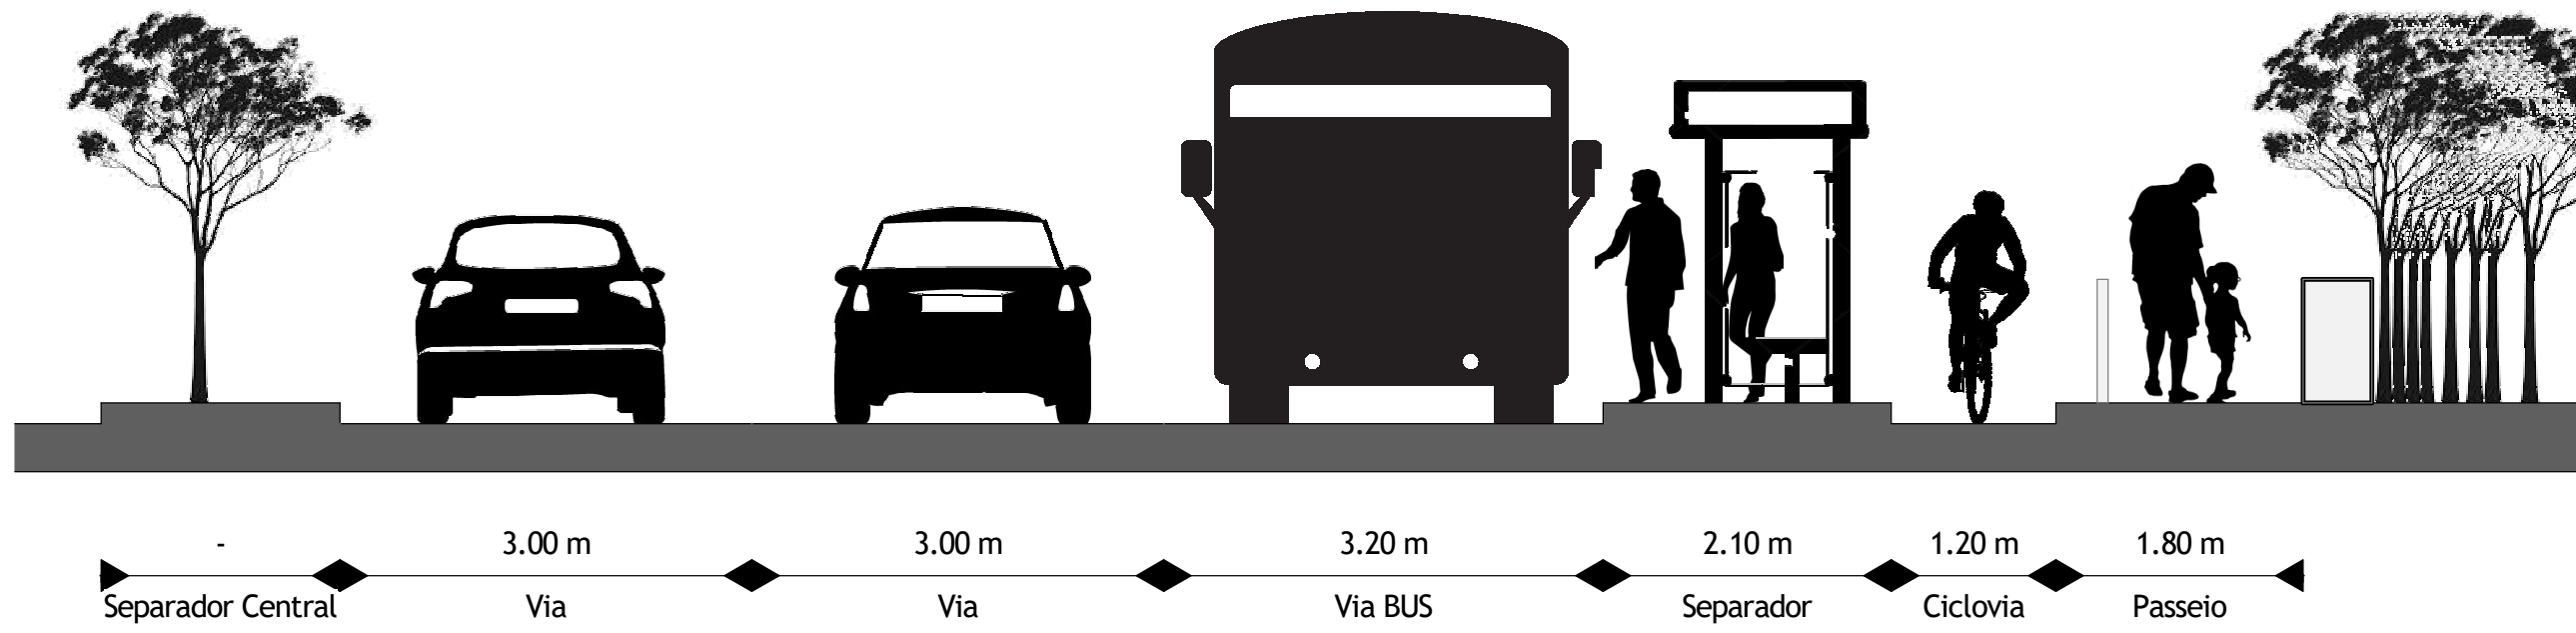

1

Perfil A


1 : 100

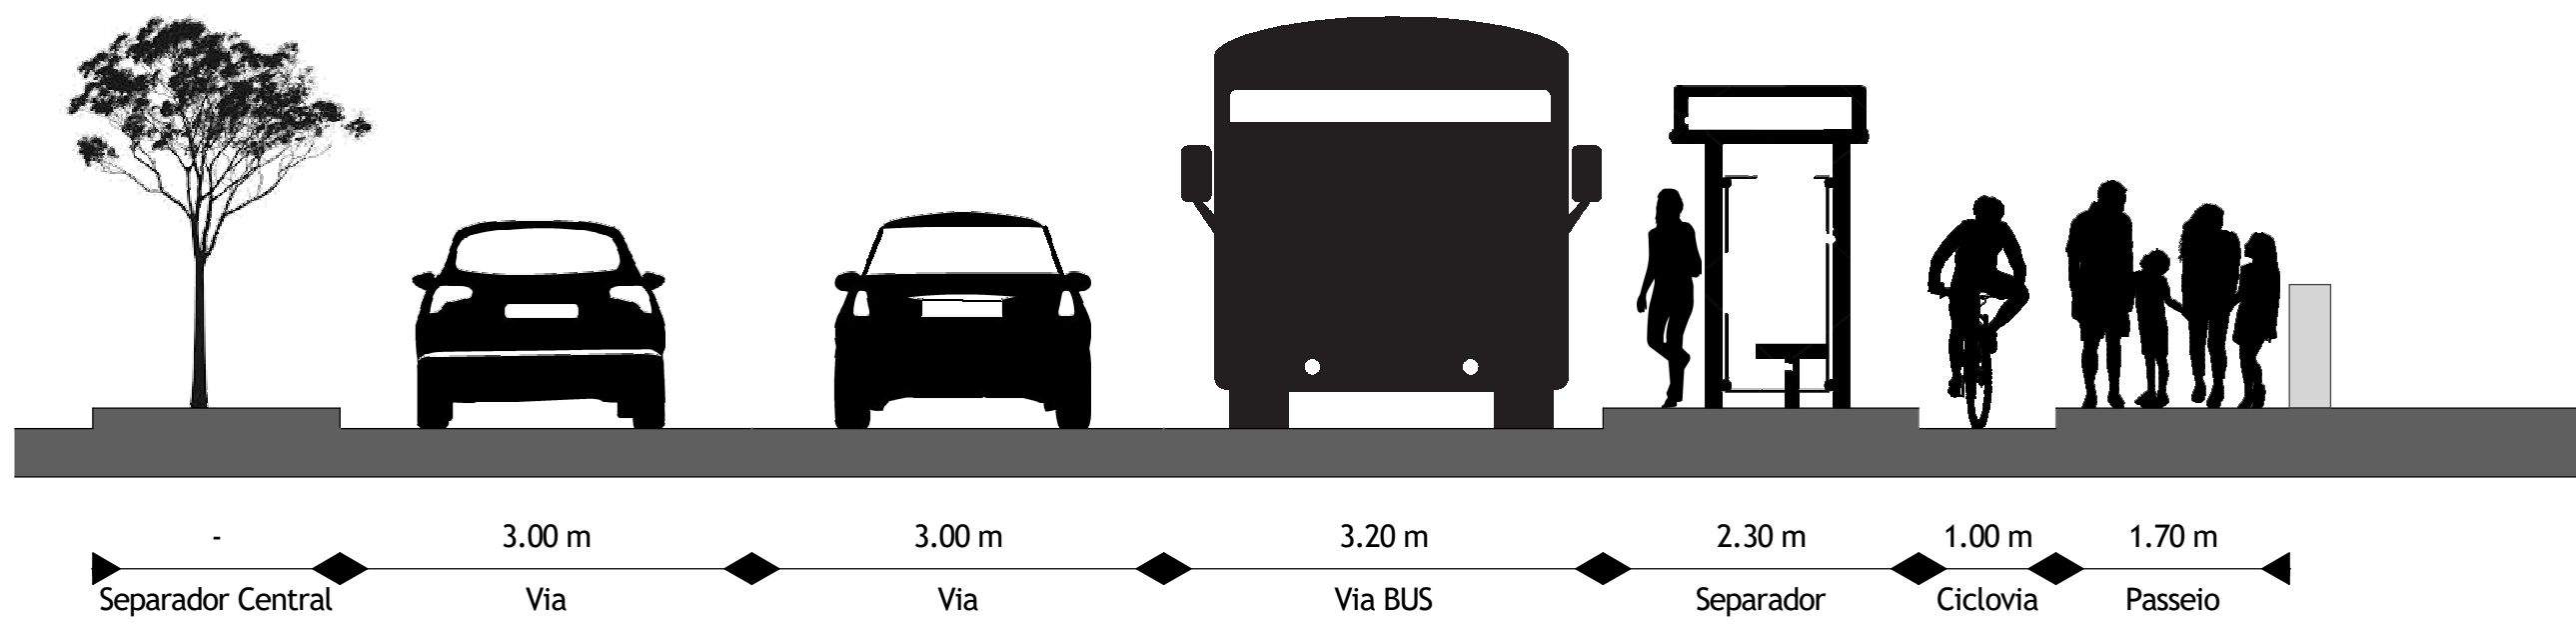

2

Perfil B


1 : 100

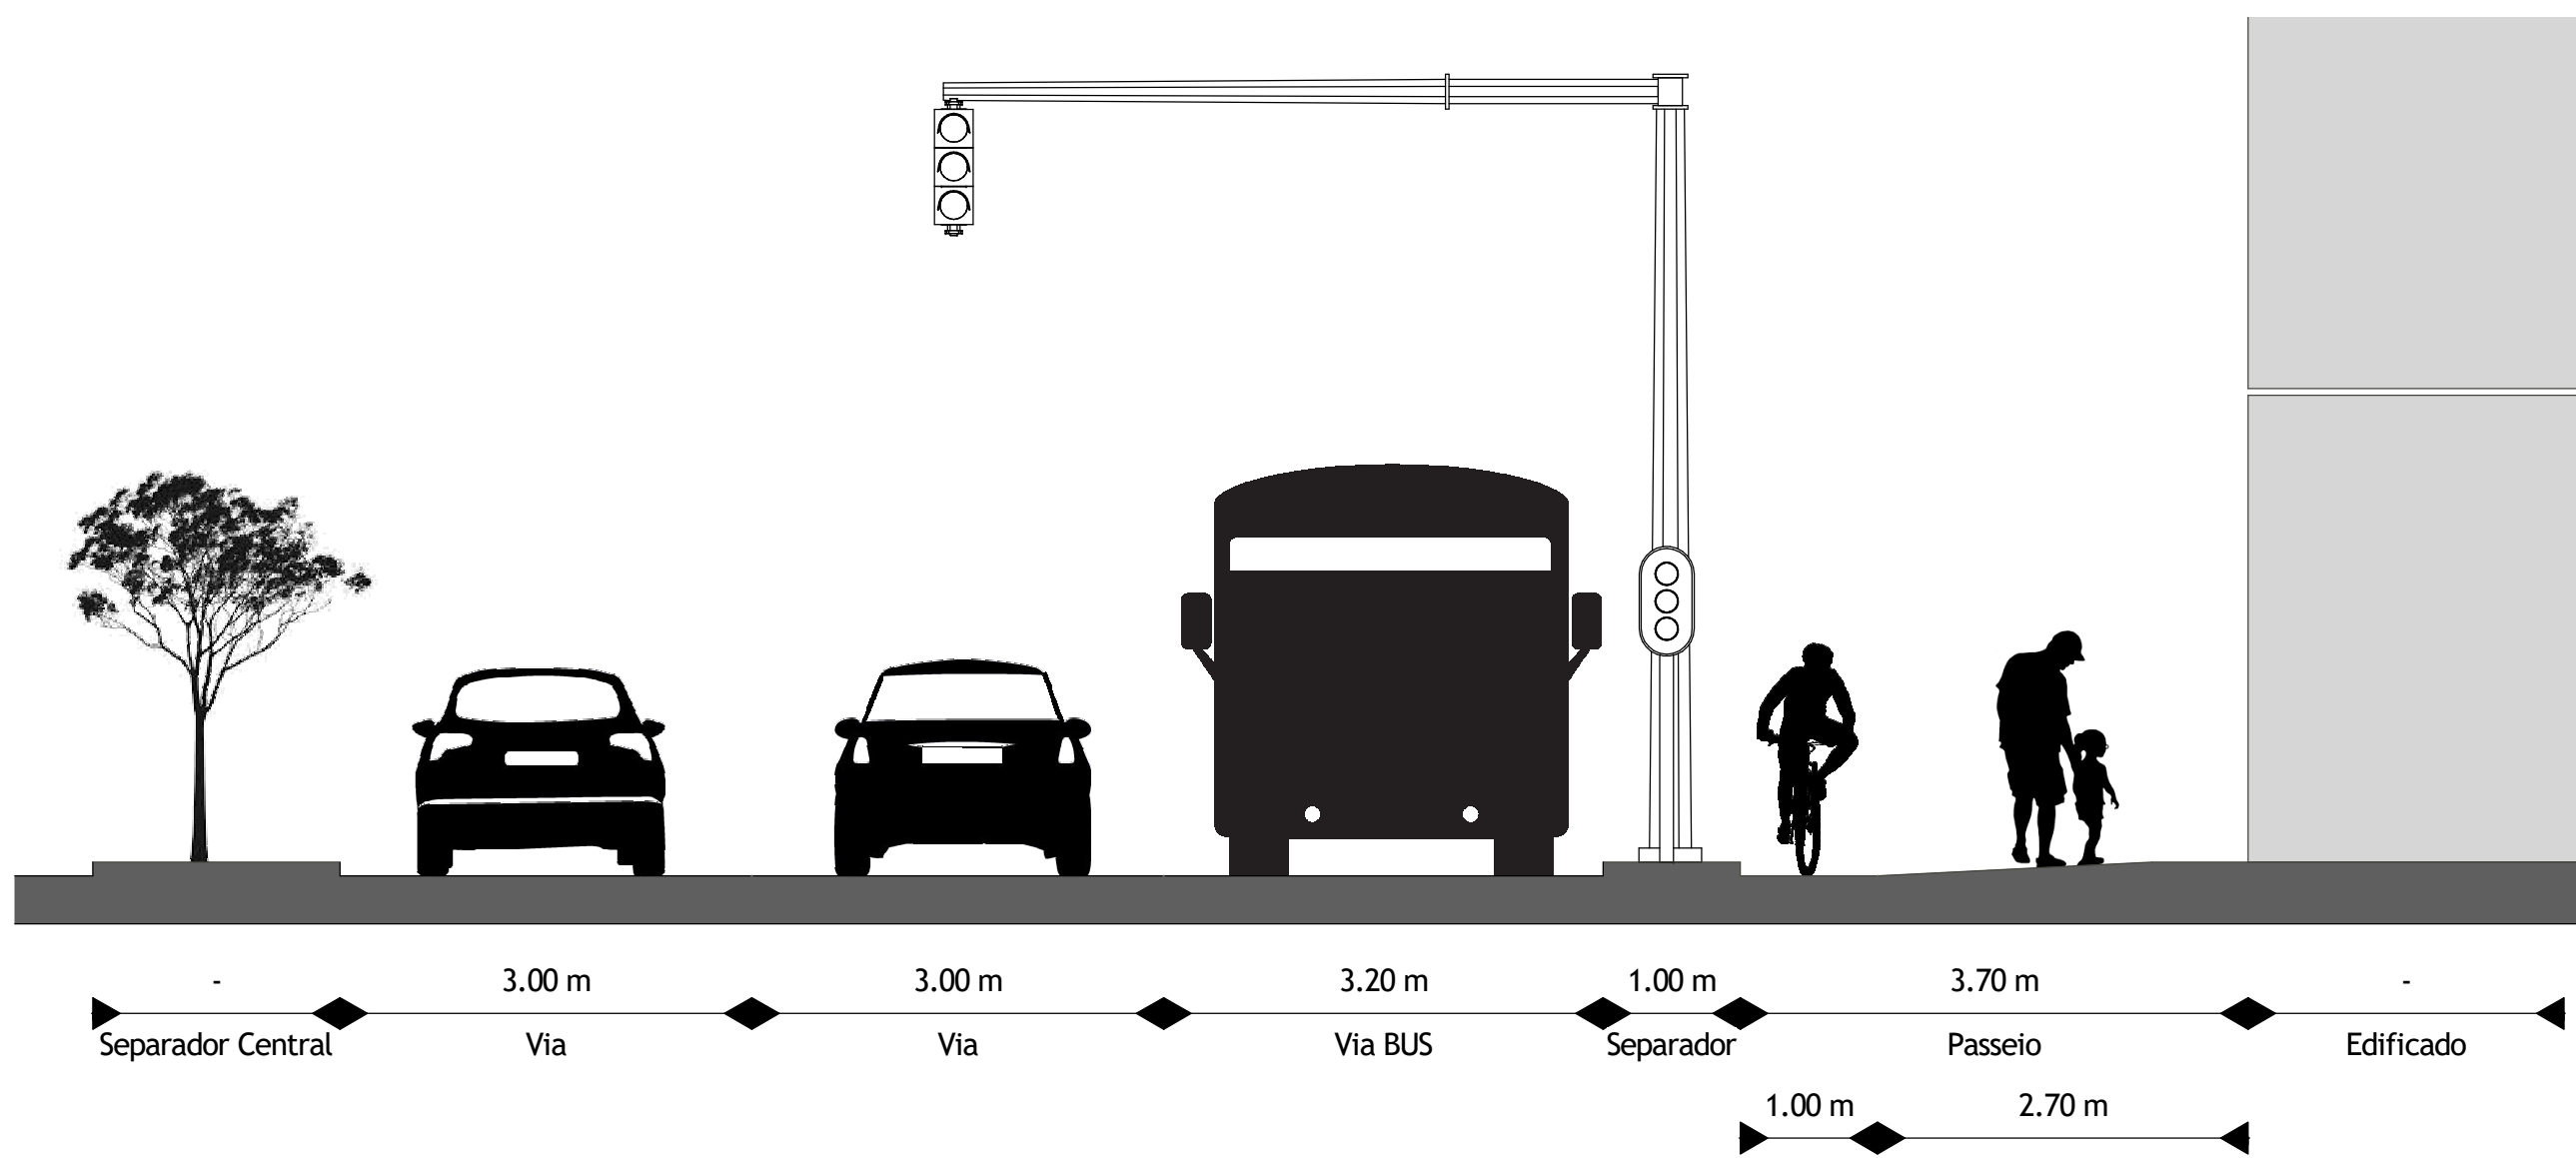

3

Perfil C

1 : 100

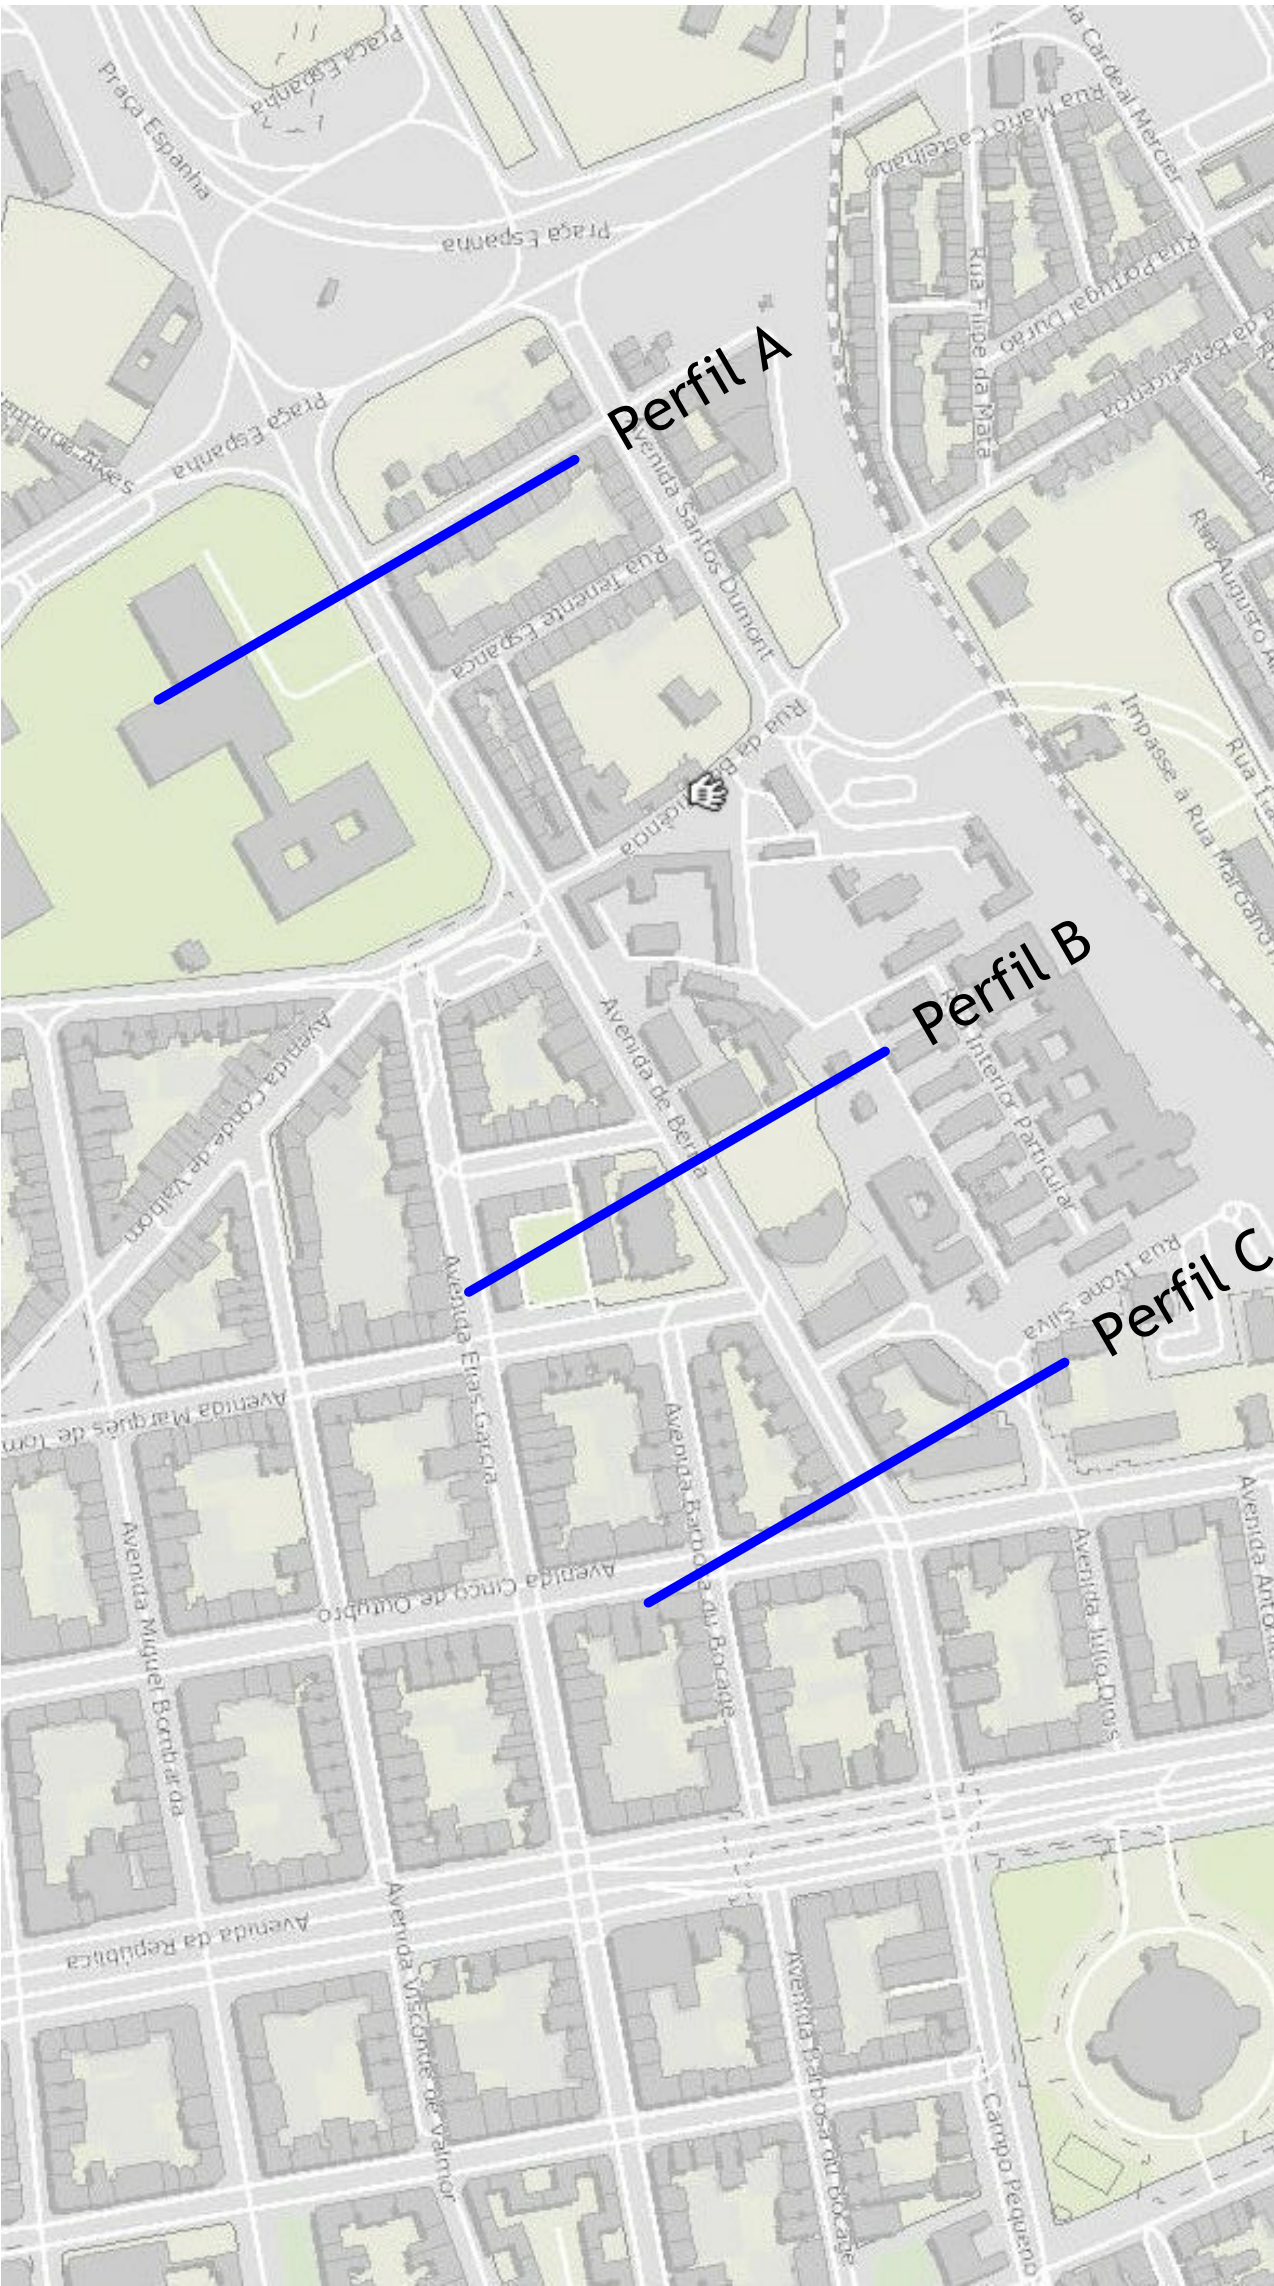

DMM	Direcção Municipal de Mobilidade
DGM	Departamento de Gestão da Mobilidade

O Projectista: 7.0 Design | Catarina Farmhouse

Local:
Avenida de Berna

Versão:
05

Designação:
Perfis

Fase:

N.º Processo:

Projecto de Execução

Data Desenho:
DEZ 2020

Escala:
1 : 100

N.º Folha:
4.02