


Alameda das Linhas de Torres
PLANTA DE LOCALIZAÇÃO
Escala 1:2500

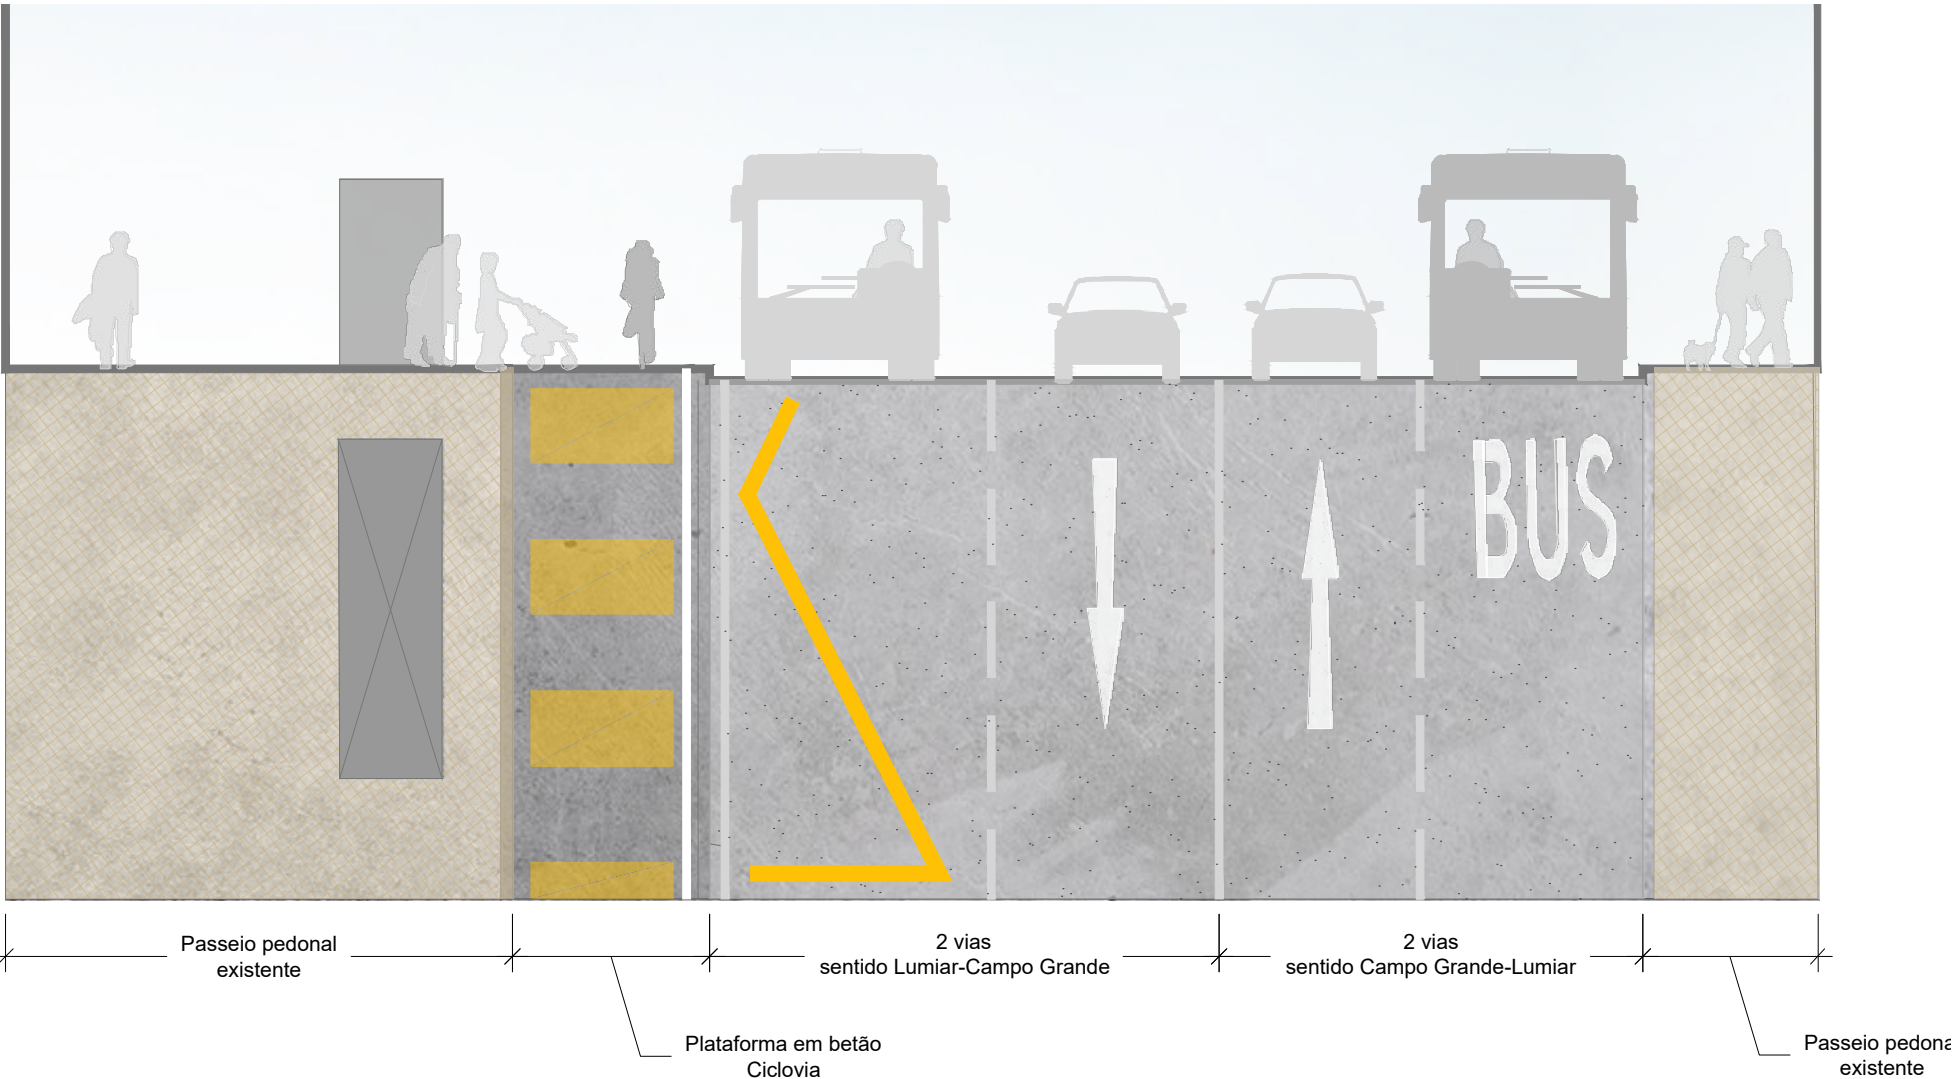

Alameda das Linhas de Torres
CORTE A
Escala 1:100



Alameda das Linhas de Torres
CORTE B
Escala 1:100

RD1	Revisão geral de acordo com notas recebidas da DMM a 21/10/2020 e reunião de 27/10/2020	24/10/2020
REVISÃO	DESCRIÇÃO	DATA



Ciclovias Pop-up
Alameda das Linhas de Torres


COORDENADOR DE PROJETO : EMEL - DDI

FASE	Estudo Prévio	DATA	20/01/2021	ESCALA	1:2500	Folha	01 / 19
------	---------------	------	------------	--------	--------	-------	---------


INFRAESTRUTURAS VIÁRIAS E ESPAÇO PÚBLICO

01. PLANTA DE LOCALIZAÇÃO E CORTES A + B

SGPI : 2019.18	NOME FICHEIRO DIGITAL	20210120_ALT_01-02PG.DWG
----------------	-----------------------	--------------------------

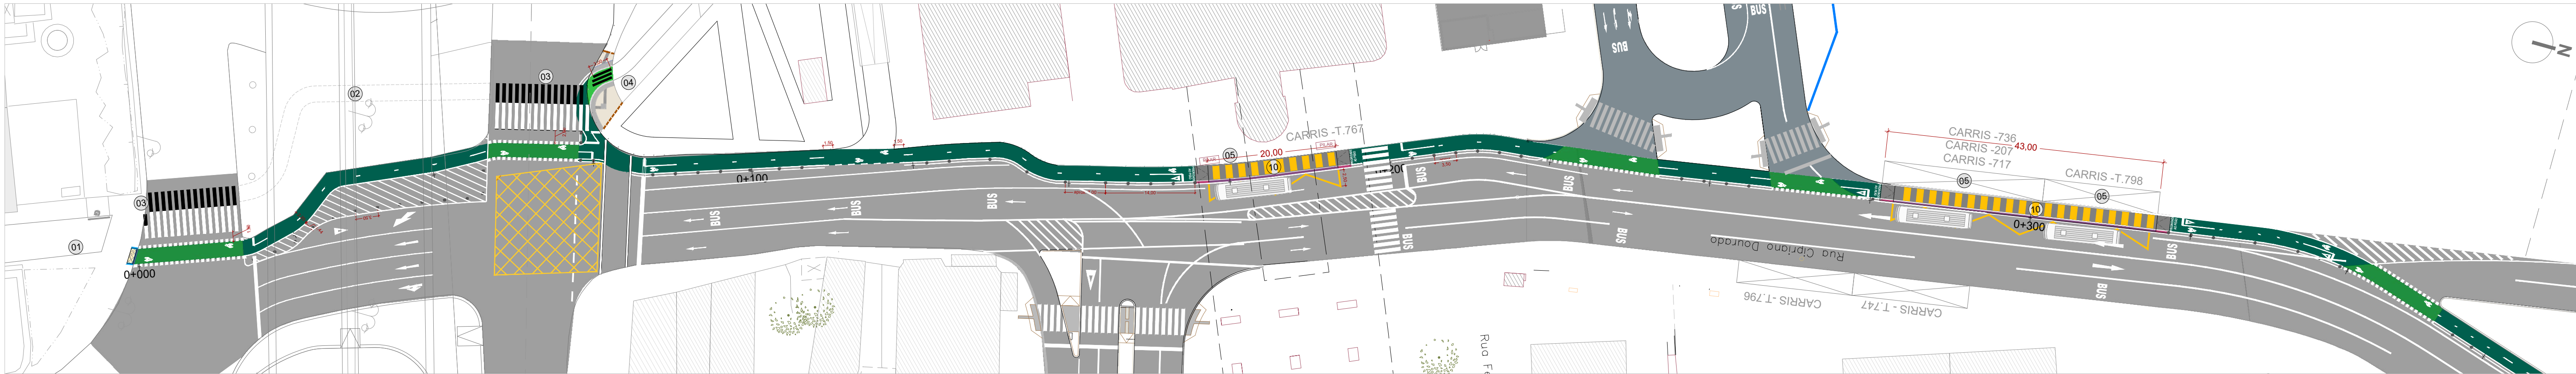

ZONA 01 - Alameda das Linhas de Torres
ESCALA 1:500

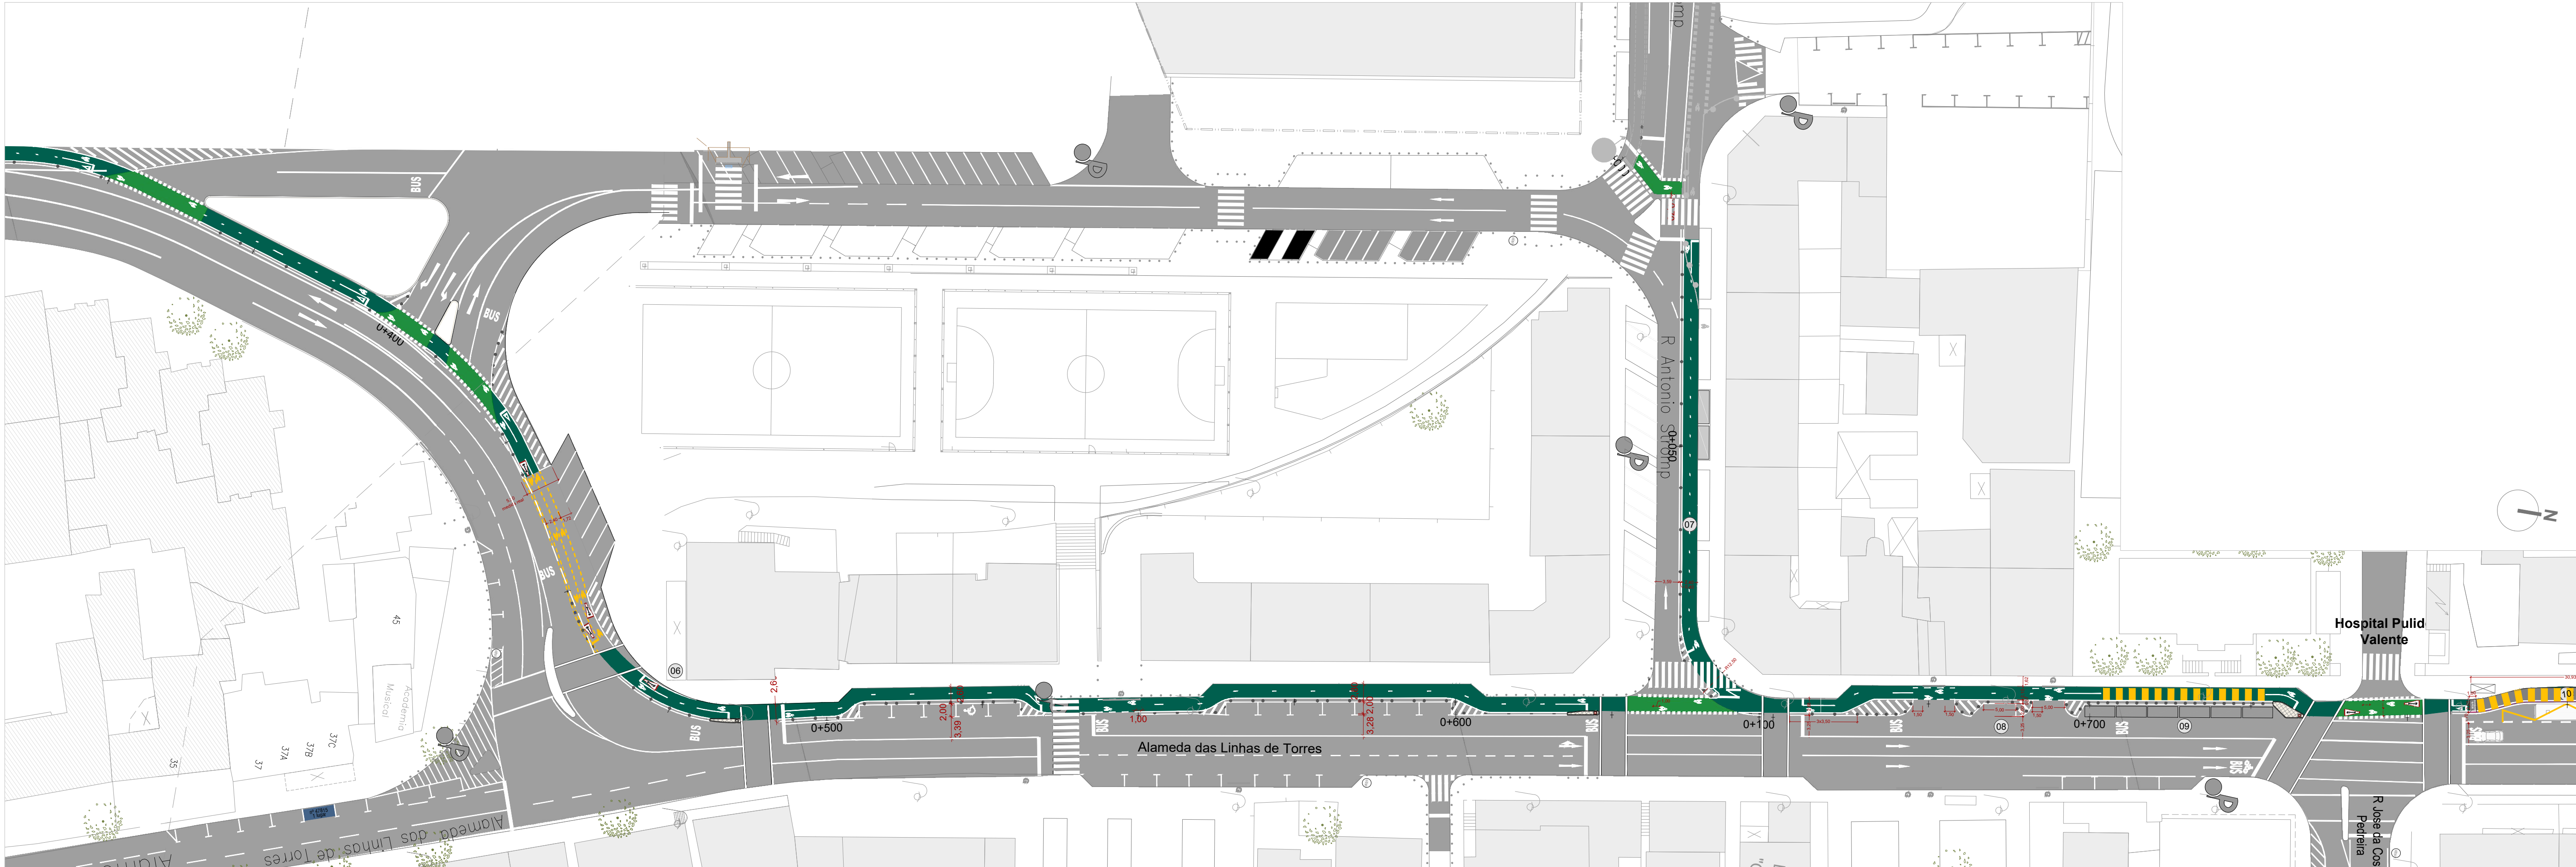

ZONA 02 - Alameda das Linhas de Torres
ESCALA 1:500


LEGENDA

- 01 Ligação a zona de coexistência existente (Museu da Cidade)
- 02 Desativação de troço de ciclovia existente
- 03 Ampliação de passagem pedonal
- 04 Ligação Rede ciclável existente (Telheiras-Campo Grande)
- 05 Paragens de autocarros previstas *
- 06 Ligação entre Rua Francisco Stromp e Alameda das Linhas de Torres (a esclarecer pela DMM)
- 07 Ligação com ciclovia da Rua Prof. Fernando da Fonseca (troço António Stromp com supressão de 1 via para introdução de canal bidirecional)

- 08 Tomada e largada de passageiros
- 09 Relocalização da praça de taxis do Hospital Pulido Valente
- 10 Plataforma elevada em betão (paragens de autocarros)
- 11 Relocalização de postealete da RL
- 12 Canal ciclável bidirecional em zona de passeio
- 13 Zona de coexistência proposta
- 14 Ligação Rede ciclável existente (Al. Linhas de Torres-Rua Alexandre Ferreira)

* Traçado da zona do novo terminal Rodoviário do Campo grande, incluindo Rua Cipriano Dourado e Rua Francisco Stromp baseado no desenho cedido pela DMM a 21/10/2020 - PLANTA DE SUPERFÍCIE FASE 3 - PROJETO DE LICENCIAMENTO (Outubro de 2018)

NOTAS:

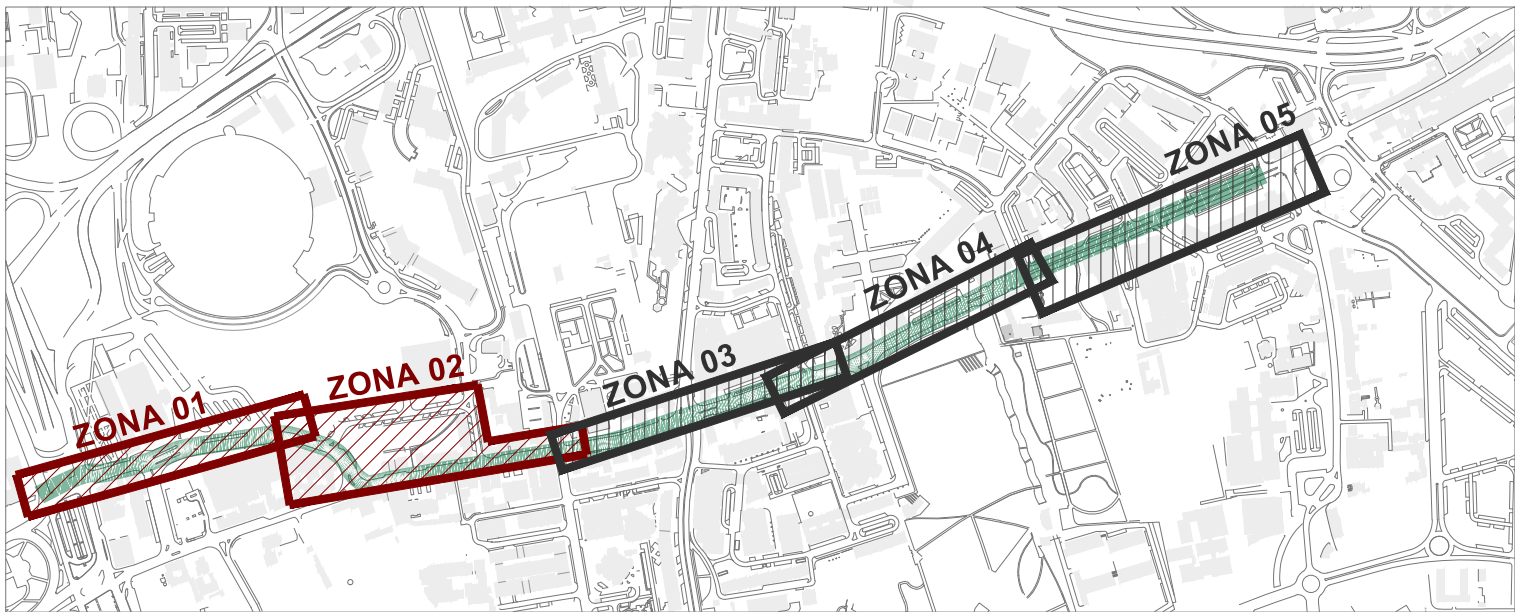

Alameda das Linhas de Torres
PLANTA DE LOCALIZAÇÃO DAS ZONAS 1-2-3-4-5 (1:500)

R01	Revisão geral de acordo com notas recebidas da DMM a 21/10/2020 e reunião de 27/10/2020	24/10/2020
REVISÃO	DESCRIÇÃO	DATA

Cicloviária Pop-up
Alameda das Linhas de Torres


COORDENADOR DE PROJETO : EMEL - DDI

FASE	Estudo Prévio	DATA	20/01/2021	ESCALA	1:500	Folha	02 / 19
------	---------------	------	------------	--------	-------	-------	---------


INFRAESTRUTURAS VIÁRIAS E ESPAÇO PÚBLICO

02.1 PLANTA GERAL- zonas 01 e 02


SGPI : 2019.18	NOME FICHEIRO DIGITAL	20210120_Alt_01-02PG.DWG
----------------	-----------------------	--------------------------

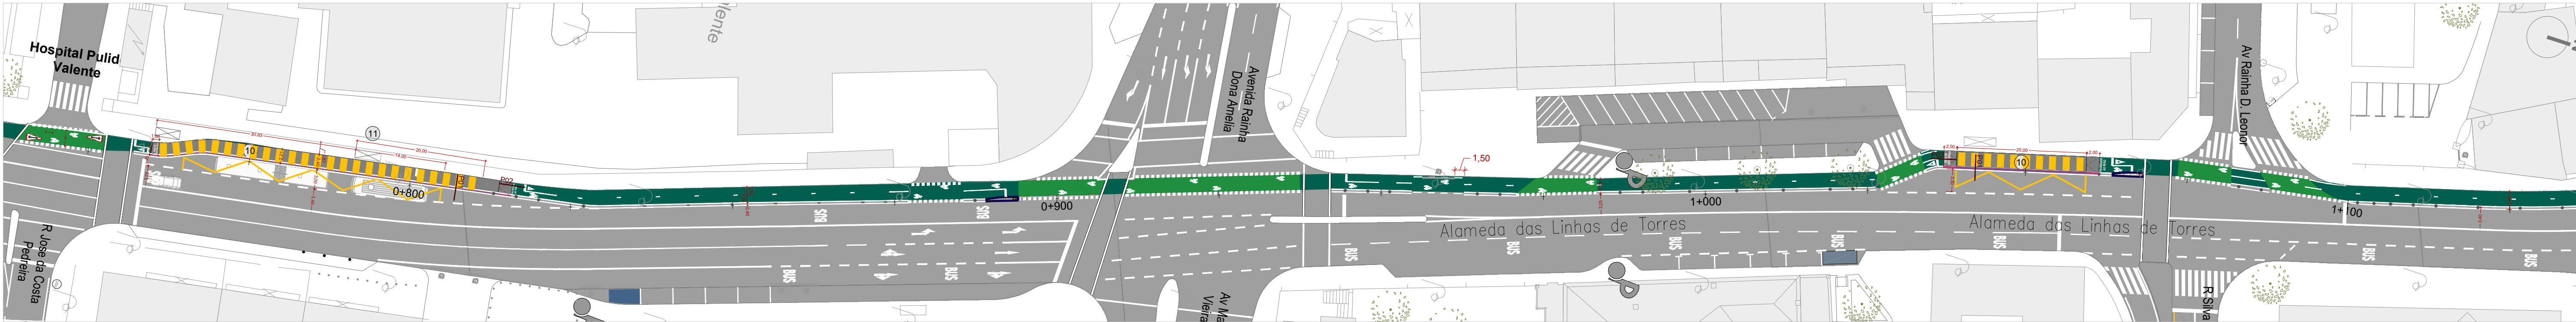

ZONA 03 - Alameda das Linhas de Torres
ESCALA 1:500

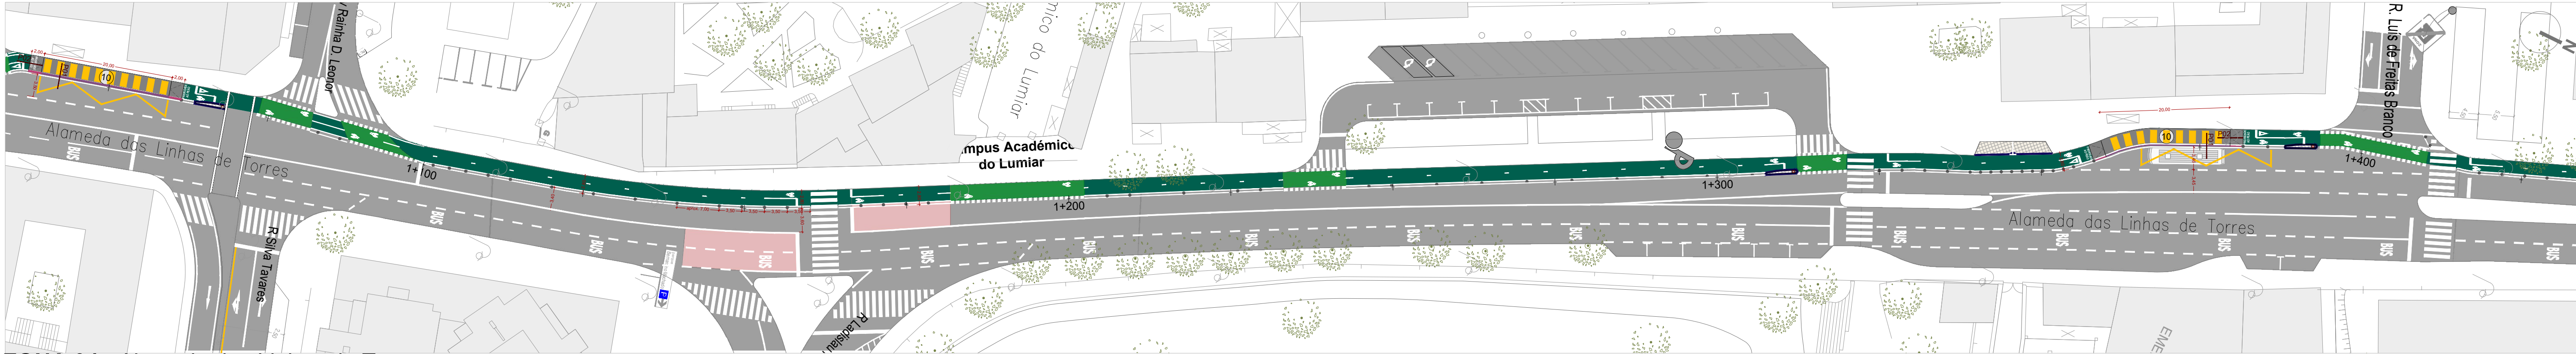

ZONA 04 - Alameda das Linhas de Torres
ESCALA 1:500

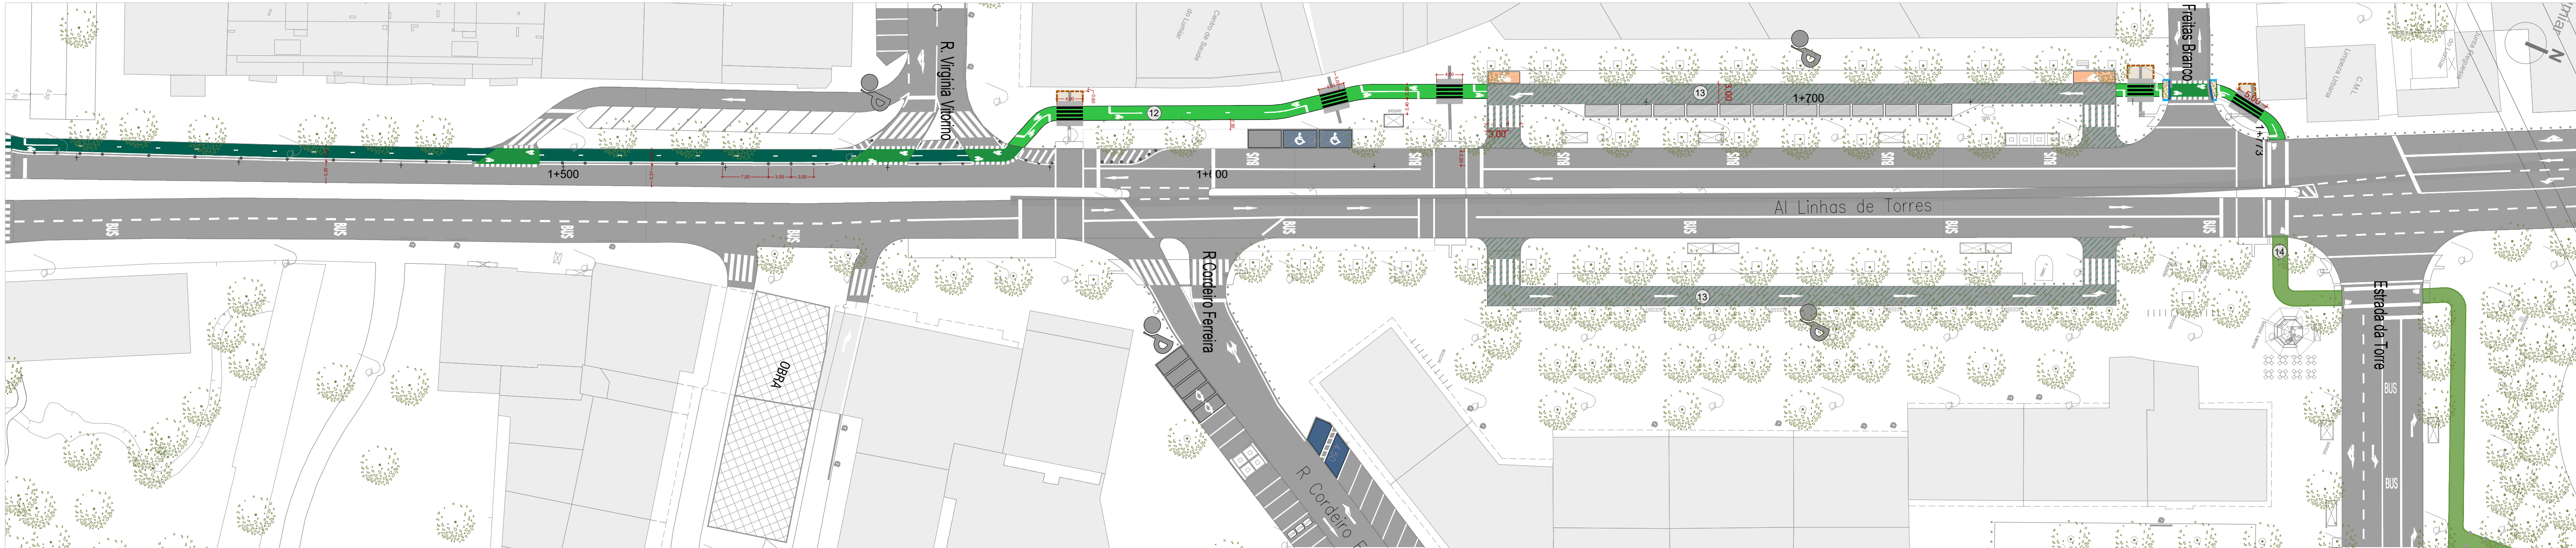

ZONA 05 - Alameda das Linhas de Torres
ESCALA 1:500

LEGENDA

01

Ligação a zona de coexistência existente (Museu da Cidade)

02

Desativação de troço de ciclovia existente

03

Ampliação de passagem pedonal

04

Ligação Rede ciclável existente (Telheiras-Campo Grande)

05

Paragens de autocarros previstas *

06

Ligação entre Rua Francisco Stropm e Alameda das Linhas de Torres (a esclarecer pela DMM)

07

Ligação com ciclovia da Rua Prof. Fernando da Fonseca (troço António Stropm com supressão de 1 via para introdução de canal bidirecional)

08

Tomada e largada de passageiros

09

Relocalização da praça de taxis do Hospital Pulido Valente

10

Plataforma elevada em betão (paragens de autocarros)

11

Relocalização de postealeta da RL

12

Canal ciclável bidirecional em zona de passeio

13


Zona de coexistência proposta

14

Ligação Rede ciclável existente (Al. Linhas de Torres-Rua Alexandre Ferreira)

NOTAS:

* Traçado da zona do novo terminal Rodoviário do Campo grande, incluindo Rua Cipriano Dourado e Rua Francisco Stropm baseado no desenho cedido pela DMM a 21/10/2020 - PLANTA DE SUPERFÍCIE FASE 3 - PROJETO DE LICENCIAMENTO (Outubro DE 2018)

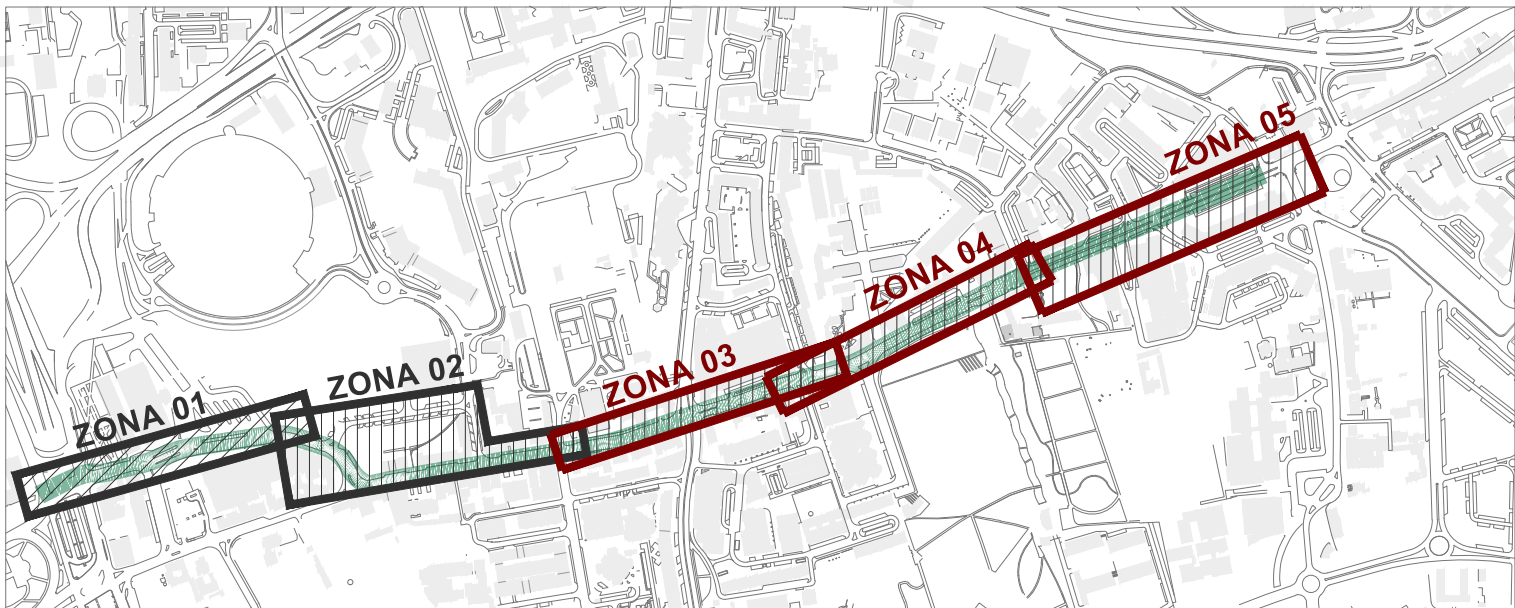

Alameda das Linhas de Torres
PLANTA DE LOCALIZAÇÃO DAS ZONAS 1-2-3-4-5 (1:500)

R01	Revisão geral de acordo com notas recebidas da DMM a 21/10/2020 e reunião de 27/10/2020	24/10/2020
REVISÃO	DESCRIÇÃO	DATA
emel Cicloviária Pop-up Alameda das Linhas de Torres COORDENADOR DE PROJETO : EMEL - DDI		
FASE	Estudo Prévio	DATA 20/01/2021
ESCALA	1:500	Folha 03 / 19
INFRAESTRUTURAS VIÁRIAS E ESPAÇO PÚBLICO		
02.2 PLANTA GERAL- zonas 03, 04 e 05		
SGPI : 2019.18	NOME FICHEIRO DIGITAL 20210120_Alt_01-02PG.DWG	