


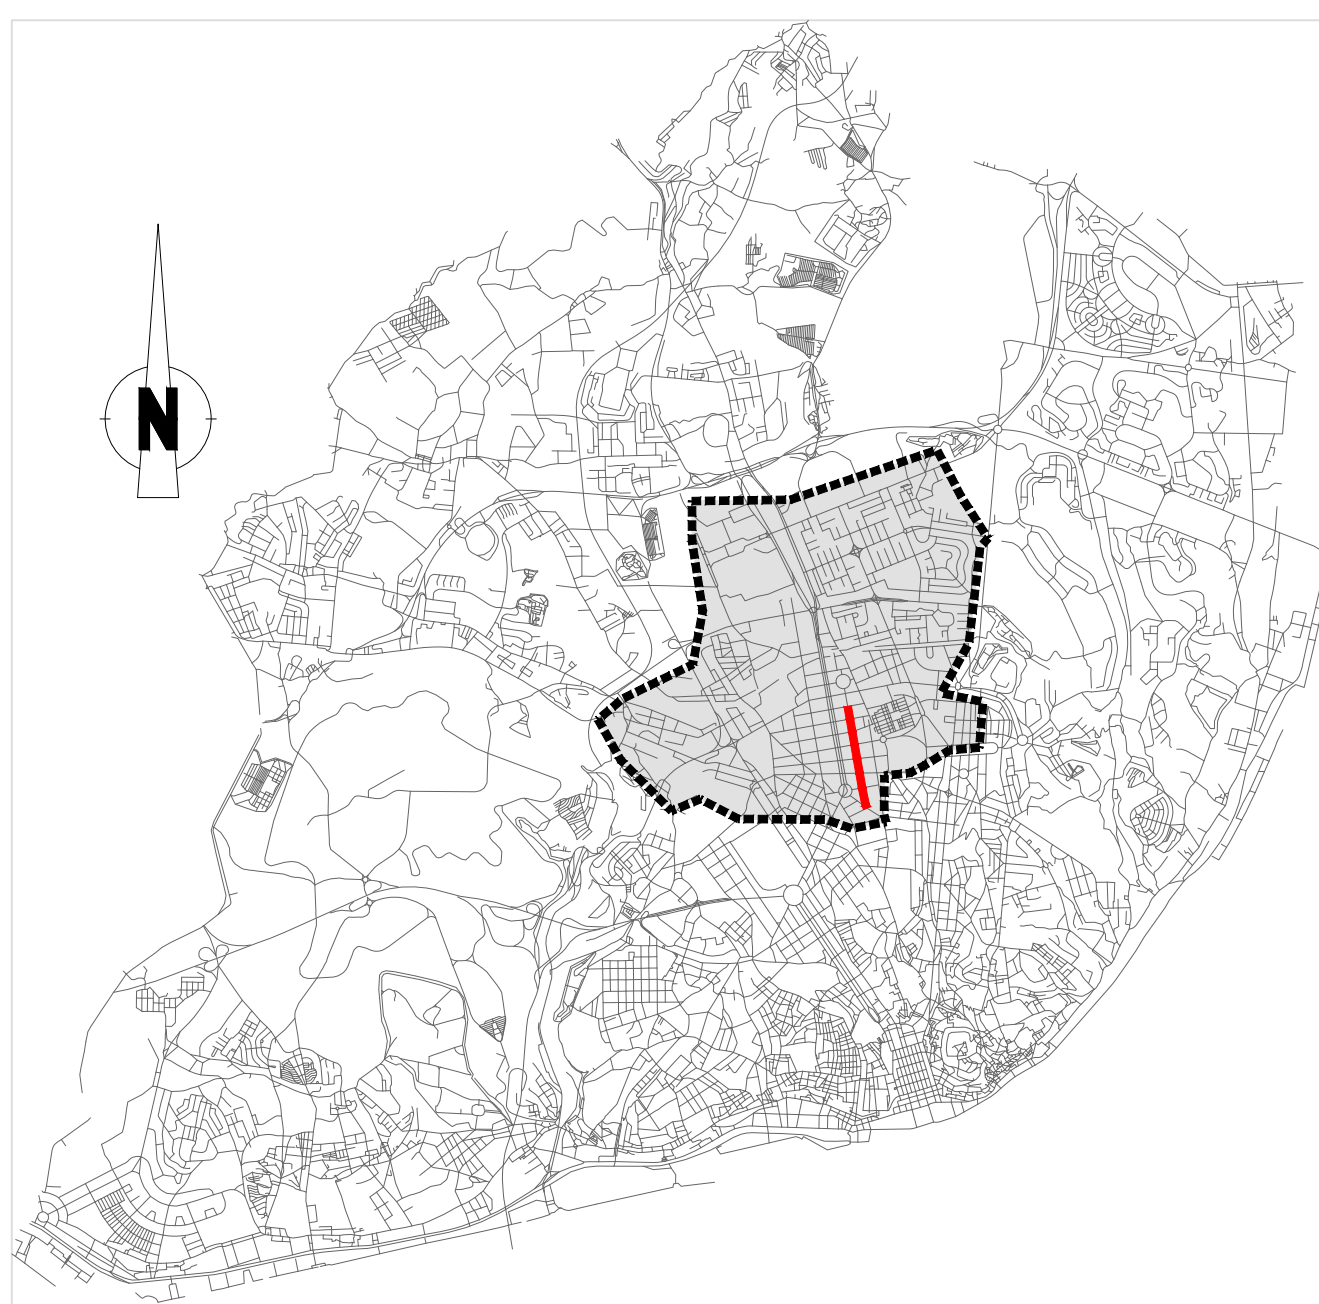

R\$	Versão Estudo Prévio	22/01/2019
BRUSÃO		DATA



DIREÇÃO MUNICIPAL DE MOBILIDADE E TRANSPORTES

Projeto piloto de rede viária com rede ciclável para o planalto central de Lisboa

COORDENADOR DE PROJETO Arq^o MIGUEL BARROSC

PROJETO DE EXECUÇÃO	DATA 09 FEVEREIRO 2023
---------------------	------------------------

ESCALA 1:1000	RESPONSÁVEL PEDRO REIS
---------------	------------------------

INFRAESTRUTURAS VIÁRIAS
Avenida Defensores de Chaves

2017-Ep-GER-GER-01.RØ1

CONTRATO Nº 1503481

NOME FICHEIRO 2017-EP-GER-DEF.RØ1.DWG