




Alçado longitudinal



Tapada das Necessidades - enquadramento

Nota:
 Todas as medidas deverão ser confirmadas em obra.
 Todos os desenhos devem ser considerados juntamente com os desenhos gerais e de pormenor de arquitectura e de todas as especialidades.
 Qualquer erro, omissão ou discrepância entre desenhos de qualquer especialidade e de arquitectura deve ser partilhada as respectivas especialidades.
 O empreiteiro deverá apresentar desenhos de preparação de obra para aprovação.
 Todos os pavimentos devem ser sempre testados em protótipo.

revisão	data	assunto	contido

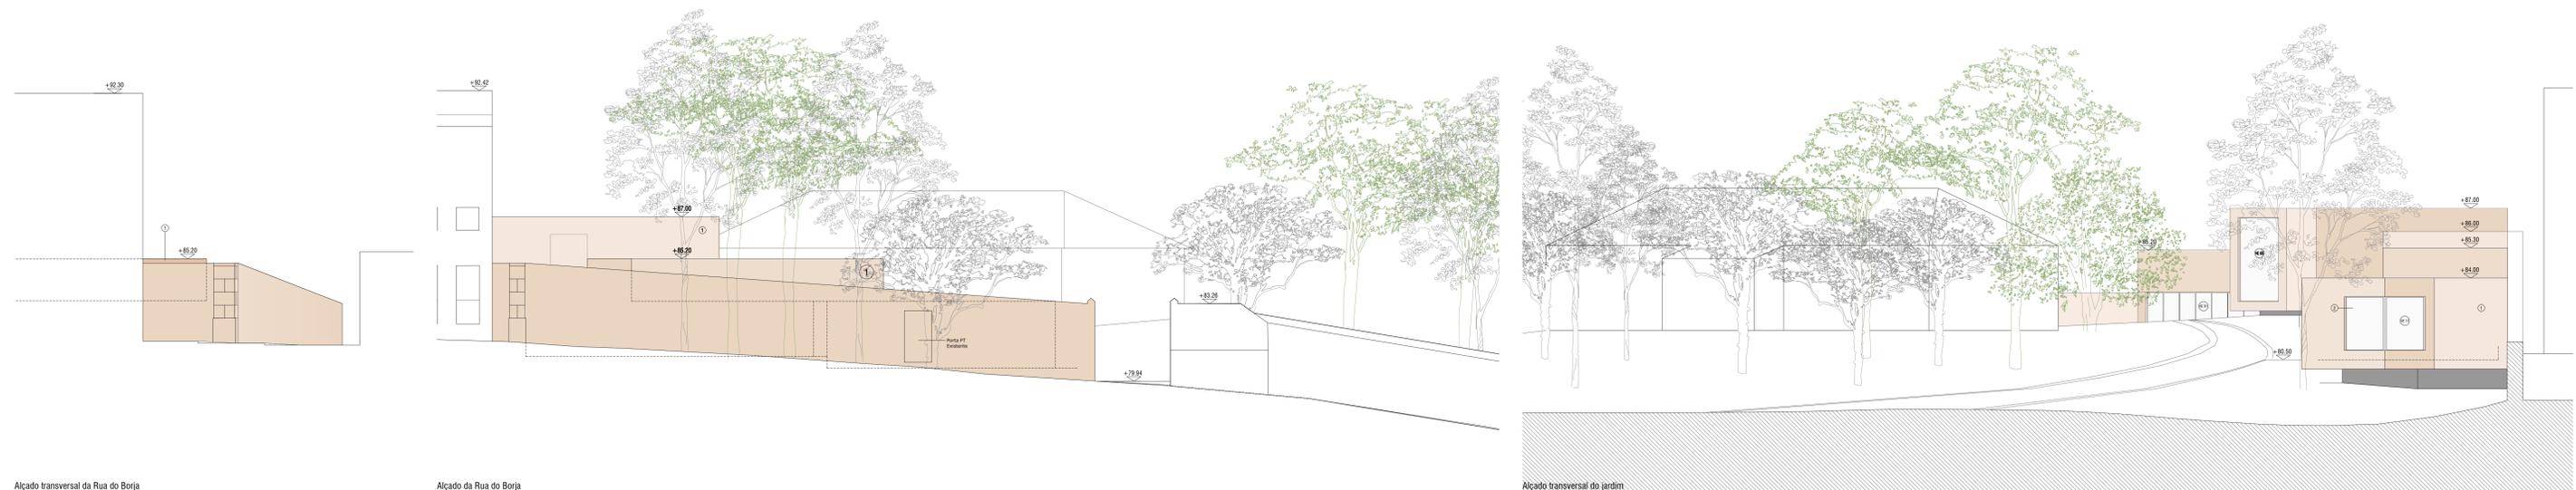

Alçado transversal da Rua do Borja

Alçado da Rua do Borja

Alçado transversal do jardim

Acabamentos
 01 Relevo pintado em cor a definir
 02 Caneleiras metálicas
 03 Lãminas em pedra

0.00 - Cota
 00 - Materiais

Bono de obra
Banana Café Emporium, Lda.

Projecto/Local
 Projecto para obras de reabilitação no âmbito da Concessão de Exploração de um conjunto de edifícios na Tapada das Necessidades, Lisboa

Autores/Coordenador do projecto
Pedro Reis Arquitecto - OA 6311

Título do projecto
Execução

Disposição
 NORTE-Edifício Multiusos

Proposta | Alçados

Escala
1:100

Desenho nº
PE 5.02.04

Data
Abril 2020

PR **V**

PEDRO REIS ARQUITECTO
 AV. DA LIBERDADE 258
 1200-048 LISBOA PORTUGAL
 T+351 218 870 275
 info@pr-arq.com.pt
 www.pra.com.pt

Este documento é propriedade intelectual da PRV - Pedro Reis Arquitecto, Lda., não podendo ser reproduzido sem permissão autorizada.