


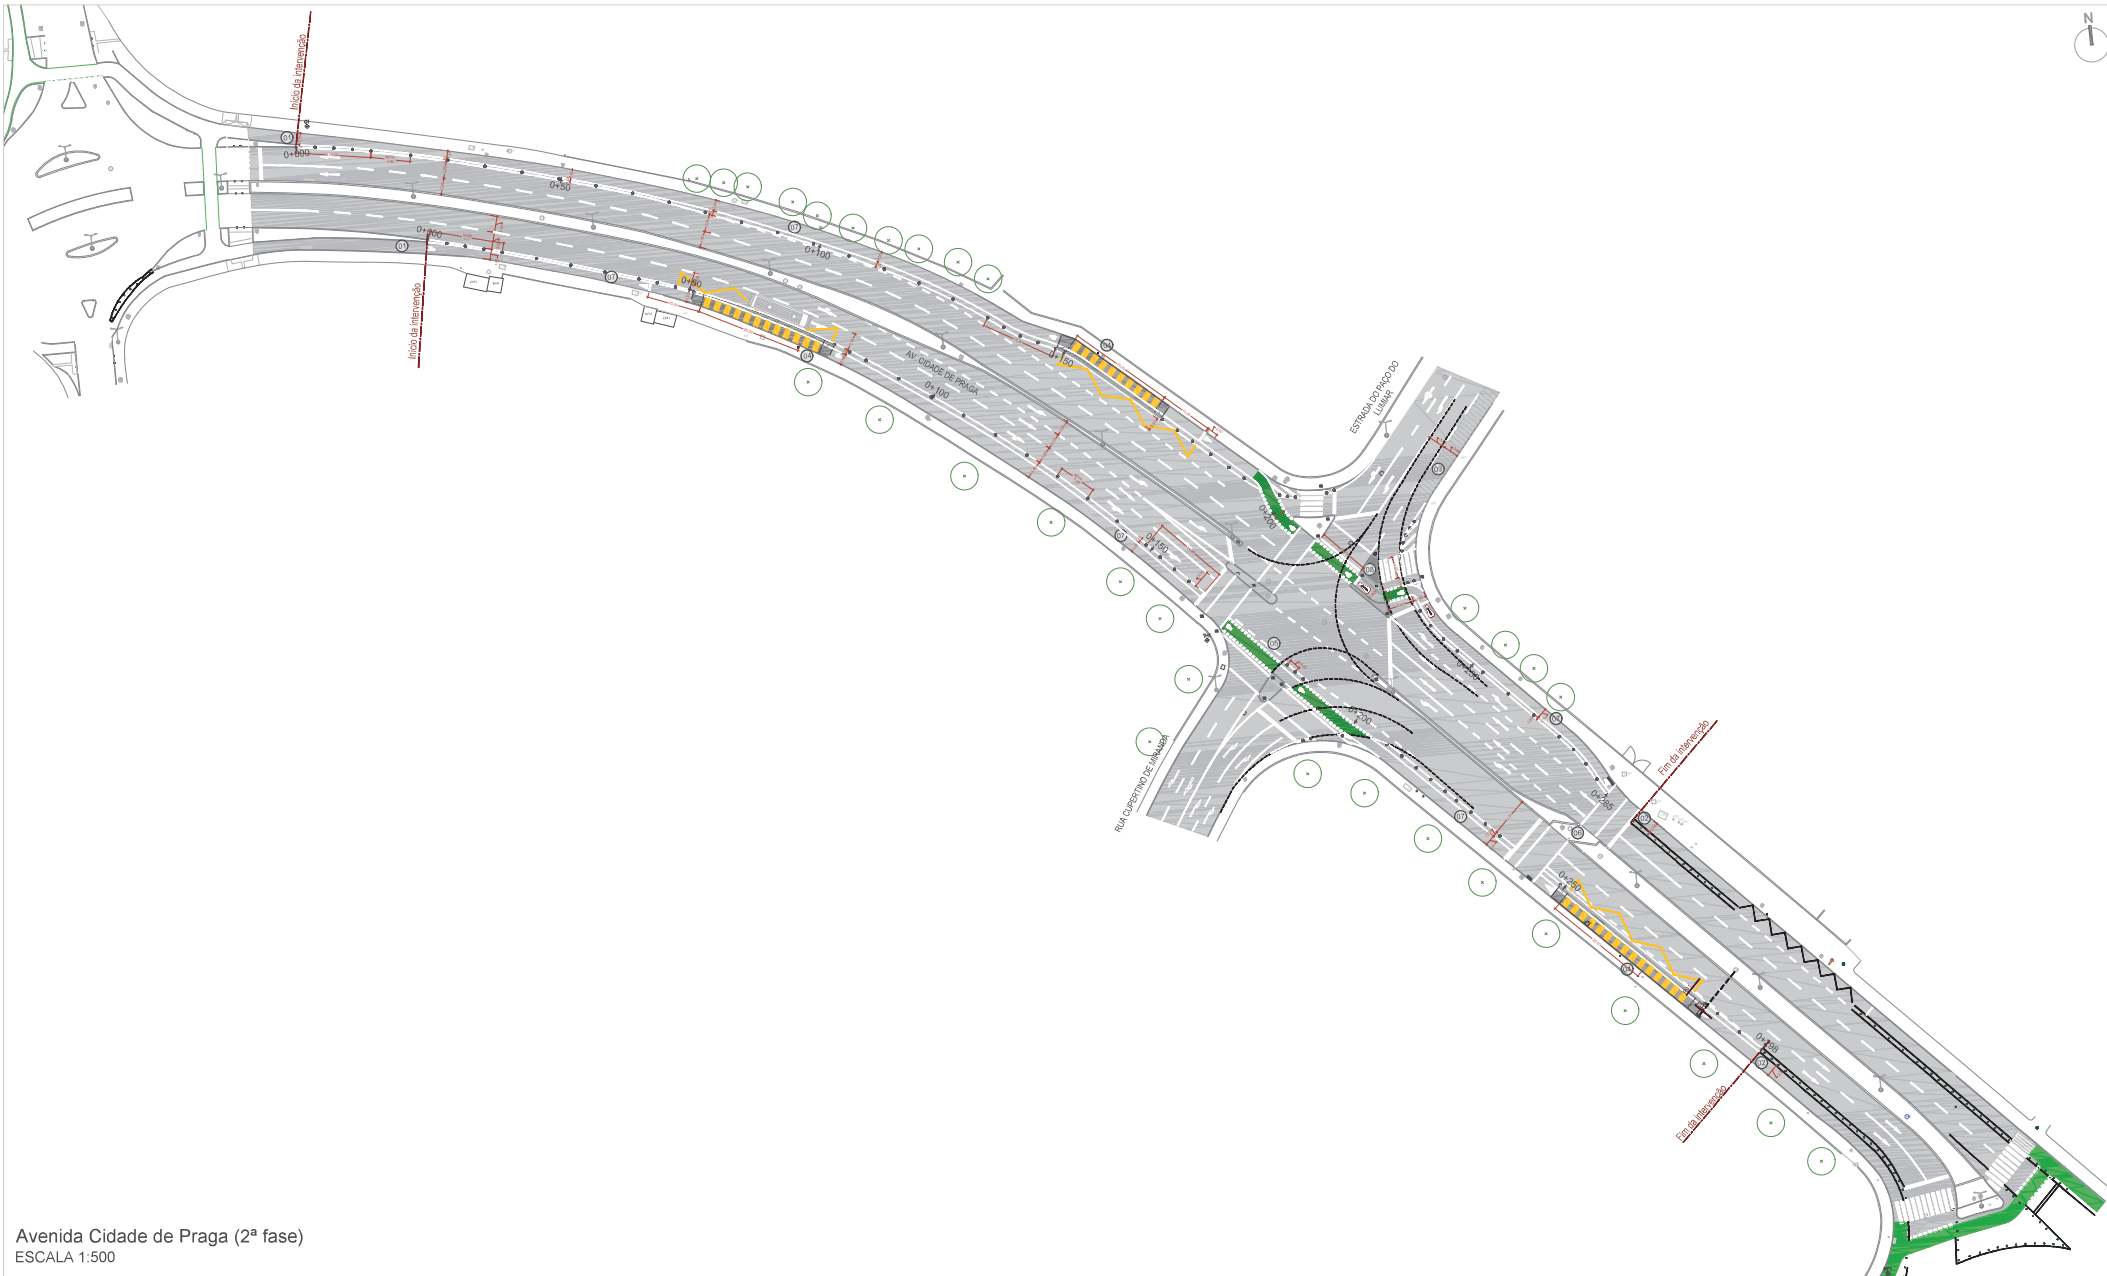

Avenida Cidade de Praga (2ª fase)
ESCALA 1:500

LEGENDA

- 01 Cidovia existente (Av. Cidade de Praga 1ª Fase)
- 02 Cidovia existente (Praça São Francisco de Assis - Avenida das Nações Unidas)
- 03 Cidovia prevista (Estrada do Paço do Lumiar-Bidirecional)
- 04 Paragens de autocarro sobrelevadas
- 05 Interseção sematizada
- 06 Atravessamento ciclável unidirecional proposto (Rua Cupertino de Miranda - Av. Cid. Praga)
- 07 Passagem pedonal sematizada
- 08 Percursos cicláveis unidirecionais - largura variável
- 09 Alteração de linha (relocalização de SLAT)



Avenida Cidade de Praga (2ª fase)

RS1	Revisão geral do projeto com notas revisadas da DFM a 17/02/2023	27/02/2023
REVISÃO	REVISÃO	DATA



Ciclovia Pop-up Av. Cidade de Praga - 2ª Fase			
COORDENADOR DE PROJETO: FM1 - DDI			
FASE: PROJETO DE EXECUÇÃO	DATA: 30/11/2020	ESCALA: 1:500	Folha: 02 / 11
INFRAESTRUTURAS VIÁRIAS E ESPAÇO PÚBLICO			
02 PLANTA GERAL - TRAÇADO			
SGP: 2019.19	NOME FICHEIRO DIGITAL: 20201130_AV_CID-PRAGA_02-06.DWG		

