



AV. DO URUGUAI. REMODELAÇÃO DA BOLSA DE ESTACIONAMENTO
Esc. 1:200

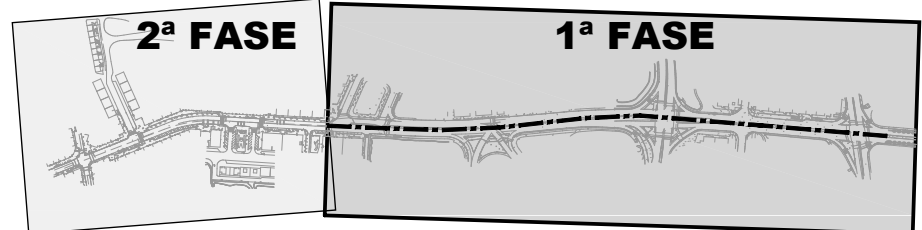

Revisão	Descrição	Data	Desenhou	Técnico

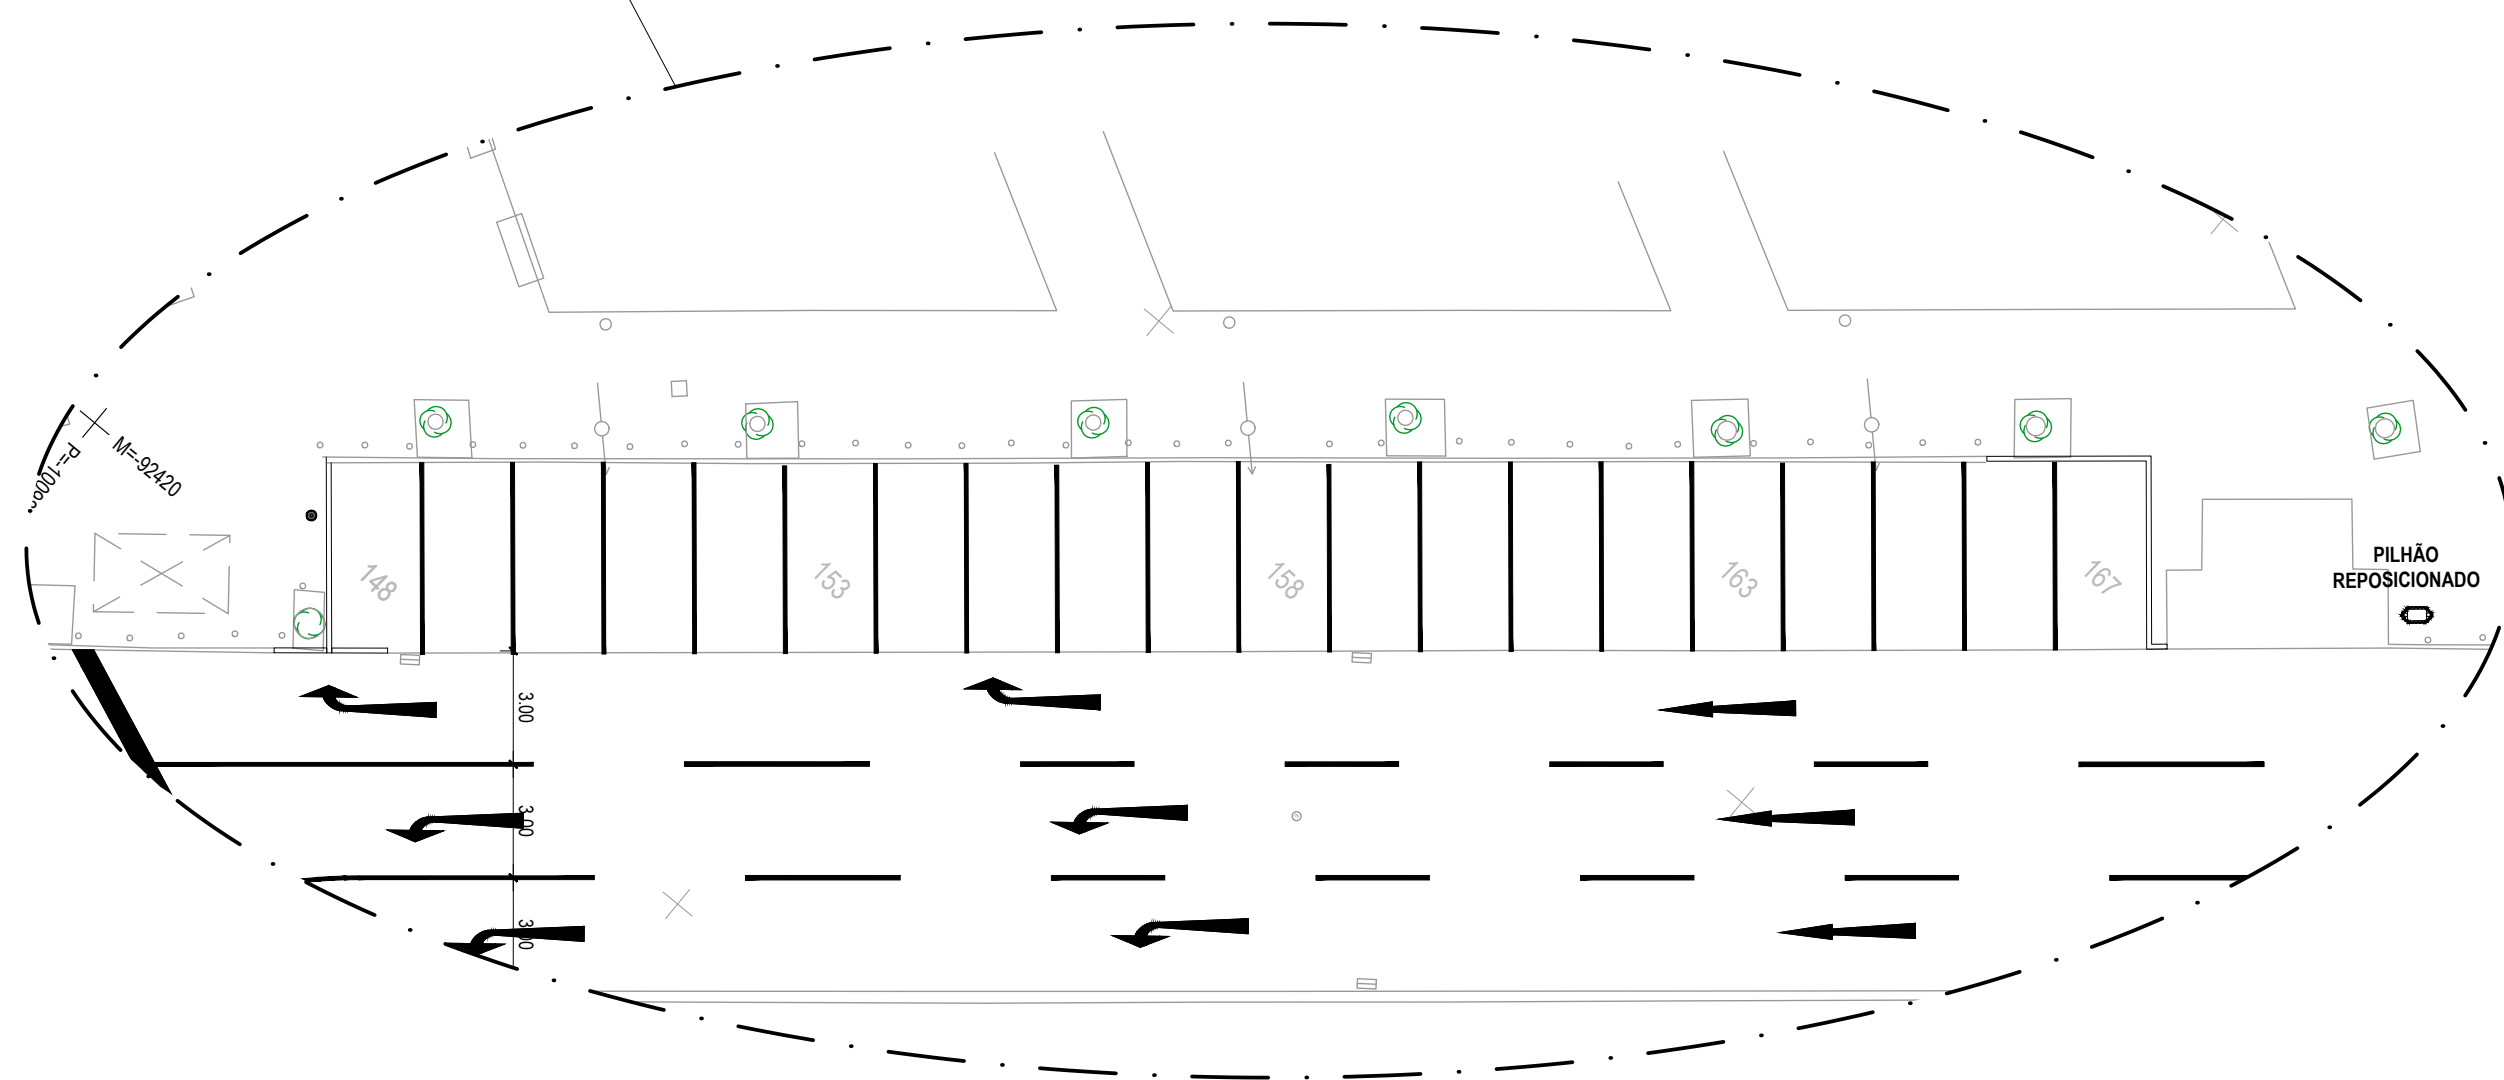

Empresa Municipal de
Mobilidade e Estacionamento
de Lisboa, E.M. S.A.



Formato EC
consultoria e engenharia, lda.

Pr. José Fontana - n.º 11 - 4.º dto
1050-129 Lisboa Portugal
Tel. 213524062 - Telex. 925058539
e-mail: geral@formatoec.pt

Obra	PROJETO DA REDE CICLÁVEL REFERENTE AO EIXO AV. DO URUGUAI E AVENIDA MARECHAL TEIXEIRA REBELO		
Especialidade/Fase	ARQUITETURA DE ESPAÇO PÚBLICO PROJETO DE EXECUÇÃO		
Designação	1ª FASE. (KM 0+363.096 / 1+196.664) PLANTA GERAL DE IMPLANTAÇÃO DA REDE CICLÁVEL "POP-UP"		

Data JANEIRO 2021			Coordenação		Projectou	
Folha 1/1			Verificou		Desenhou	
Ficheiro CAD 333-PE-AEP-0100.dwg						
Escala	Proj. Nº	Fase	Especialidade	Desenho Nº		Rev.
1/1000	333	PE	AEP	0100		.

Este desenho é propriedade dos autores e não pode ser reprodução, divulgado ou copiado, no todo ou em parte, sem autorização expressa. Reservados todos os direitos pela legislação em vigor. DEC-LEI 45/85 (17 Set.)