


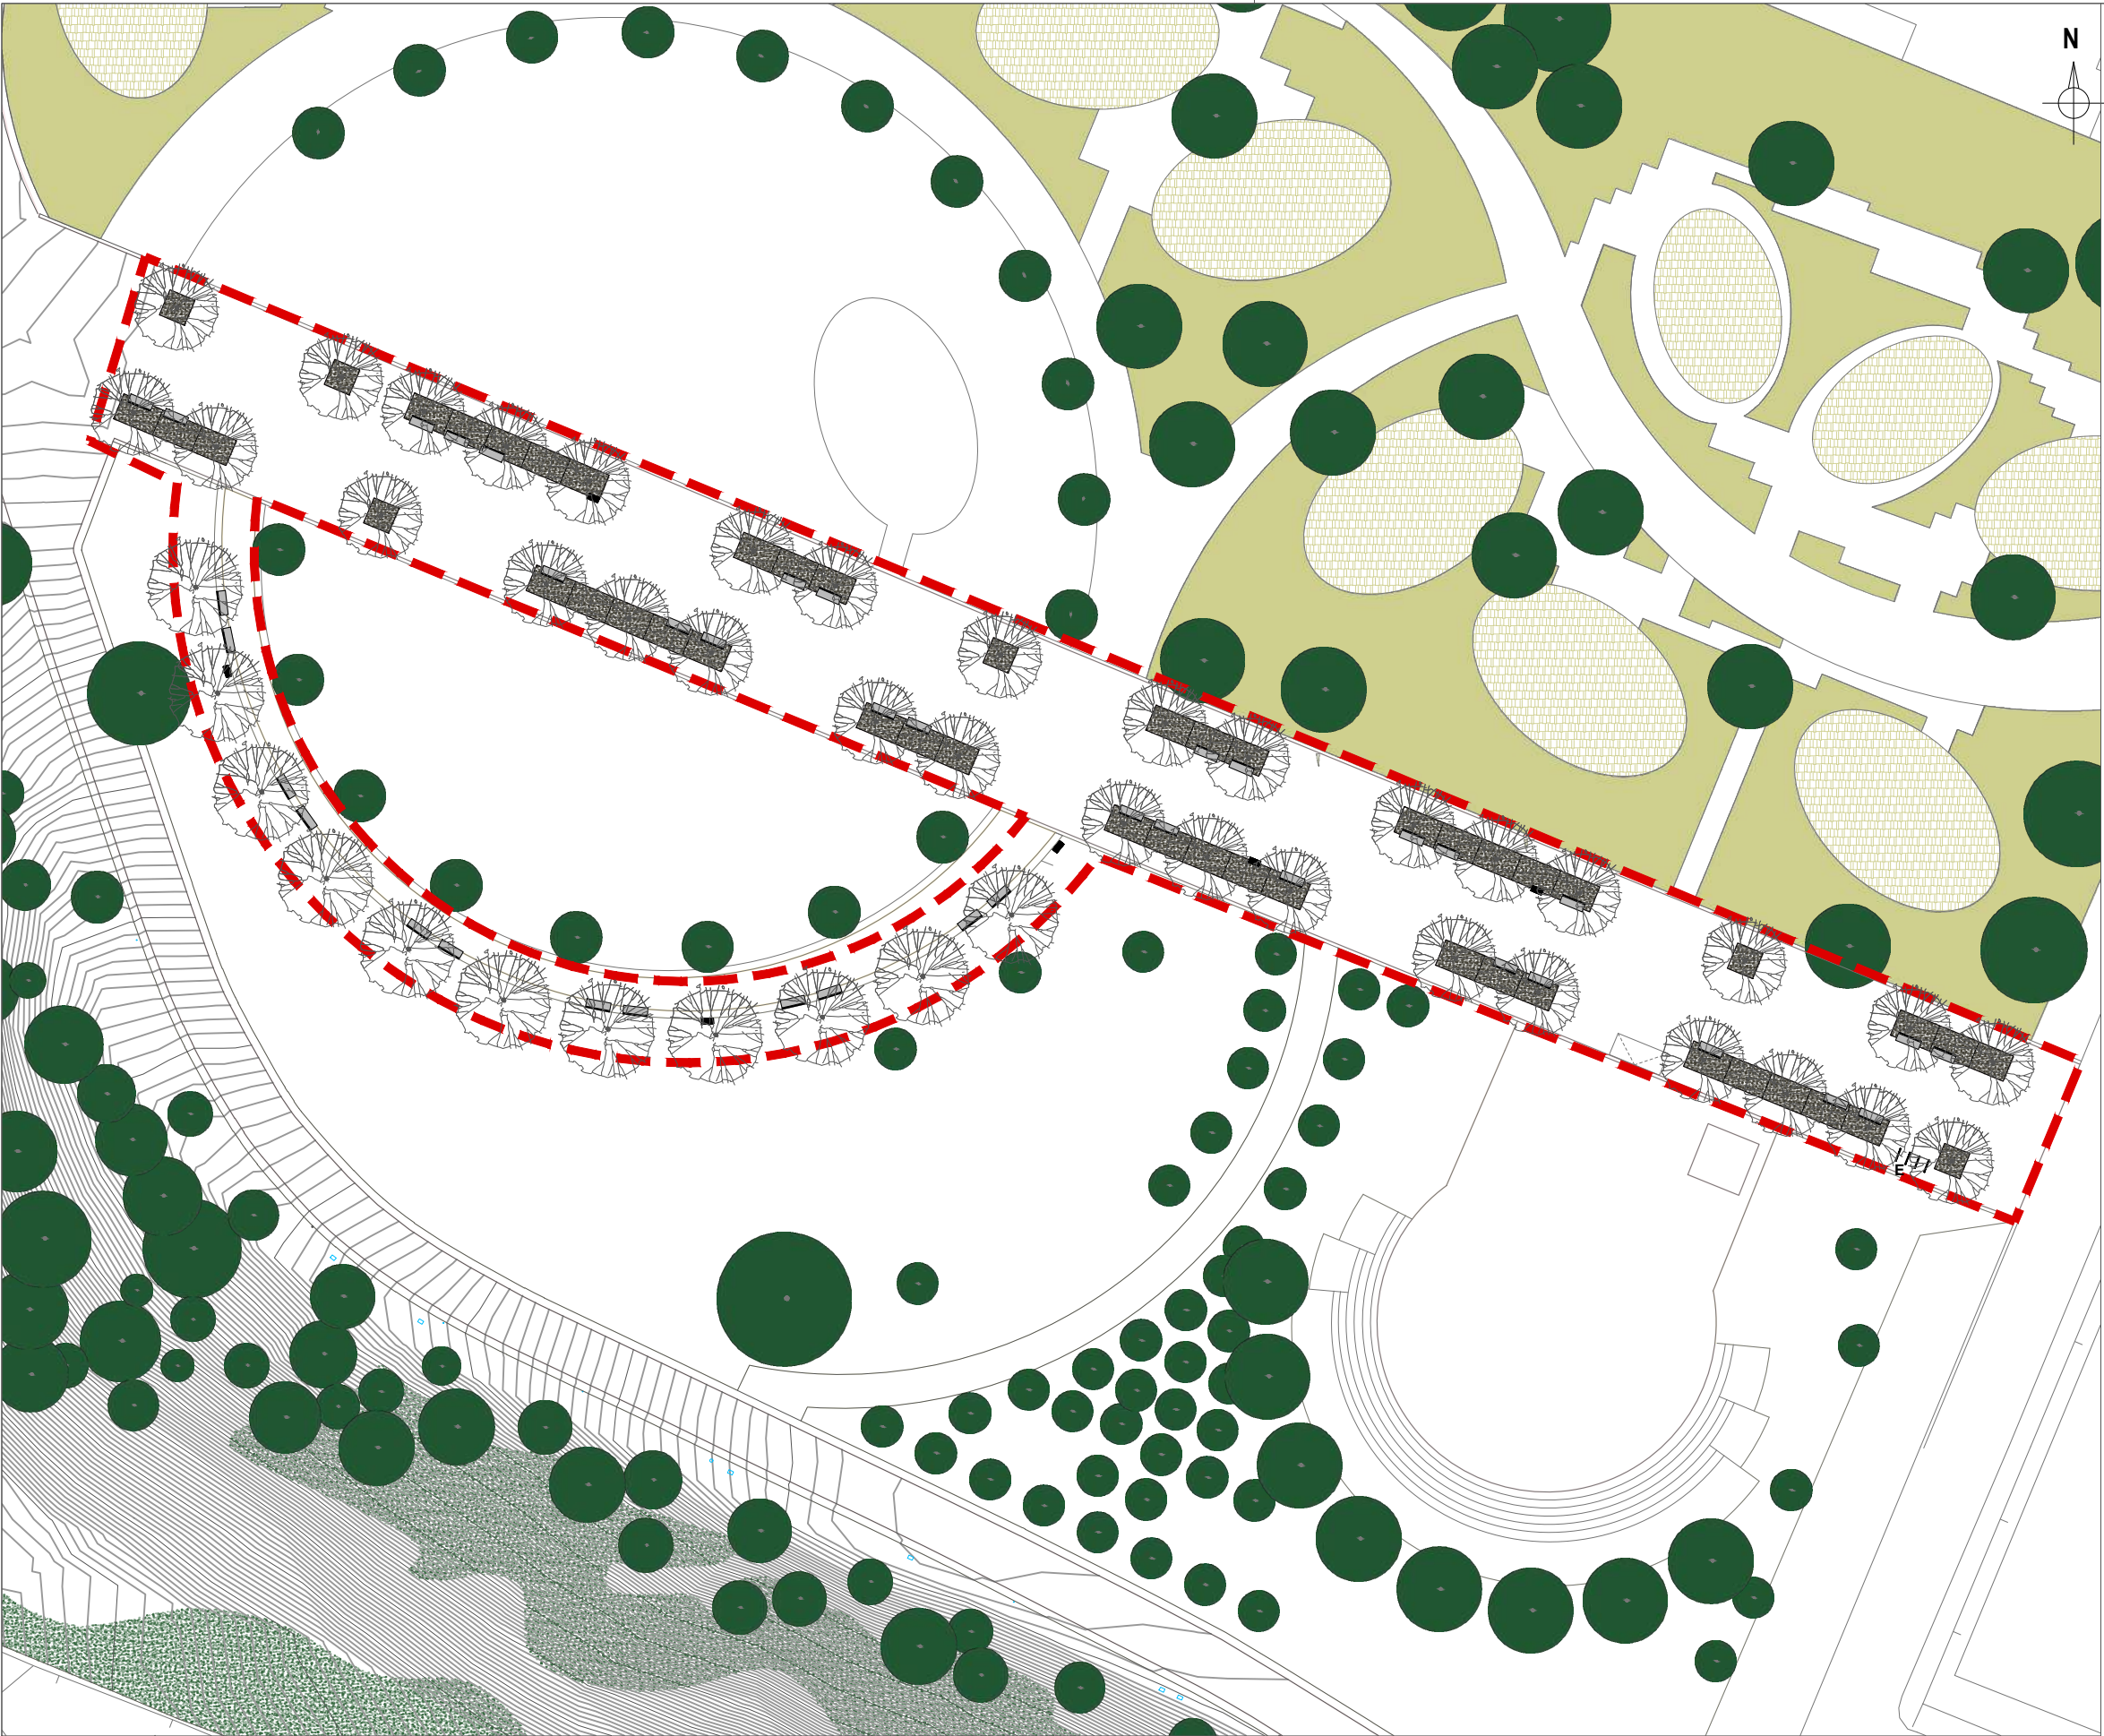

Área de intervenção

Árvores propostas

Rampa em betuminoso colorido

Caldeiras a abrir no betuminoso
revest. casca de pinheiro tipo "Mulch"

Perfil metálico

Banco com costas 1.80x0.50x0.45
do tipo "linha AXIS da LARUS" ou equivalente

Papeleira com Cinzeiro
do tipo "Plasticomnium" ou equivalente (50l)

Estacionamento de bicicletas
existente a manter



CÂMARA MUNICIPAL DE LISBOA
DIREÇÃO MUNICIPAL DO AMBIENTE, ESTRUTURA
VERDE, CLIMA E ENERGIA
GABINETE DE PROJETO DA ESTRUTURA VERDE

rua D António Luís de Sousa - Iótes B1 a B8 1070-000 Lisboa
(t) 218 170 903 / 2 (e) dmevae.gpev@cm-lisboa.pt

Identificação:

Jardim da Amnistia Internacional
Plantação de árvores e colocação de bancos

Local: Rua de Campolide

Freguesia: Campolide

Coordenador Global de Projecto:
Rui Pires - Arquitecto Paisagista

Projectistas:
Rui Pires - Arquitecto Paisagista

Desenhador ou Topógrafo:
Shervin Azarpour

Coordenador de Especialidades:

Especialidades / Projectistas:

Revisor de Projecto: Data Revisão:
..... 00 / 00 / 2008

Director Municipal: Eng. Angelo Mesquita | Coordenador do GPEV: Arq. Pais. Helena Barros Gomes

SGPI Nº: 0000.000 | Nº Projecto: PRJ - 0803

Projecto:
Arquitectura Paisagista
Jardim da Amnistia Internacional - Arborização do Eixo Central

Fase: **Projeto de Execução**

Sistema Geo-Cartográfico: ETRS89 / Portugal TM06

Designação:
PLANO GERAL

Data Desenho: 30 / 03 / 2012 Escala: 1:500 Nº Folha: **AP 1.0**

Nº Alteração: AP 00.A -identificação do item alterado no desenho..... Data: 00 / 00 / 2008