




Este desenho é propriedade da Câmara Municipal de Lisboa e não pode ser reproduzido, divulgado ou copiado, no todo ou em parte, sem autorização prévia. Reservados todos os direitos pela legislação em vigor.

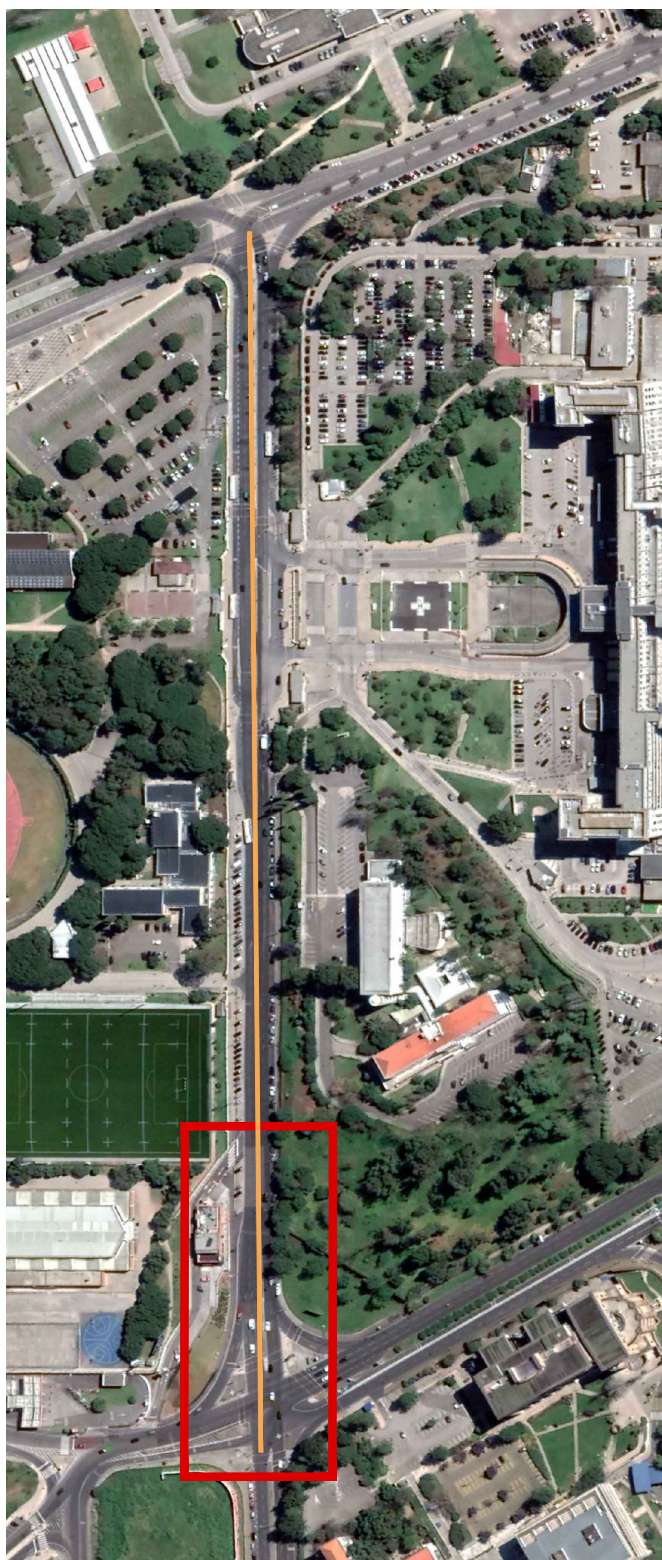

Este desenho é propriedade da Câmara Municipal de Lisboa e não pode ser reproduzido, divulgado ou copiado, no todo ou em parte, sem autorização prévia. Reservados todos os direitos pela legislação em vigor.

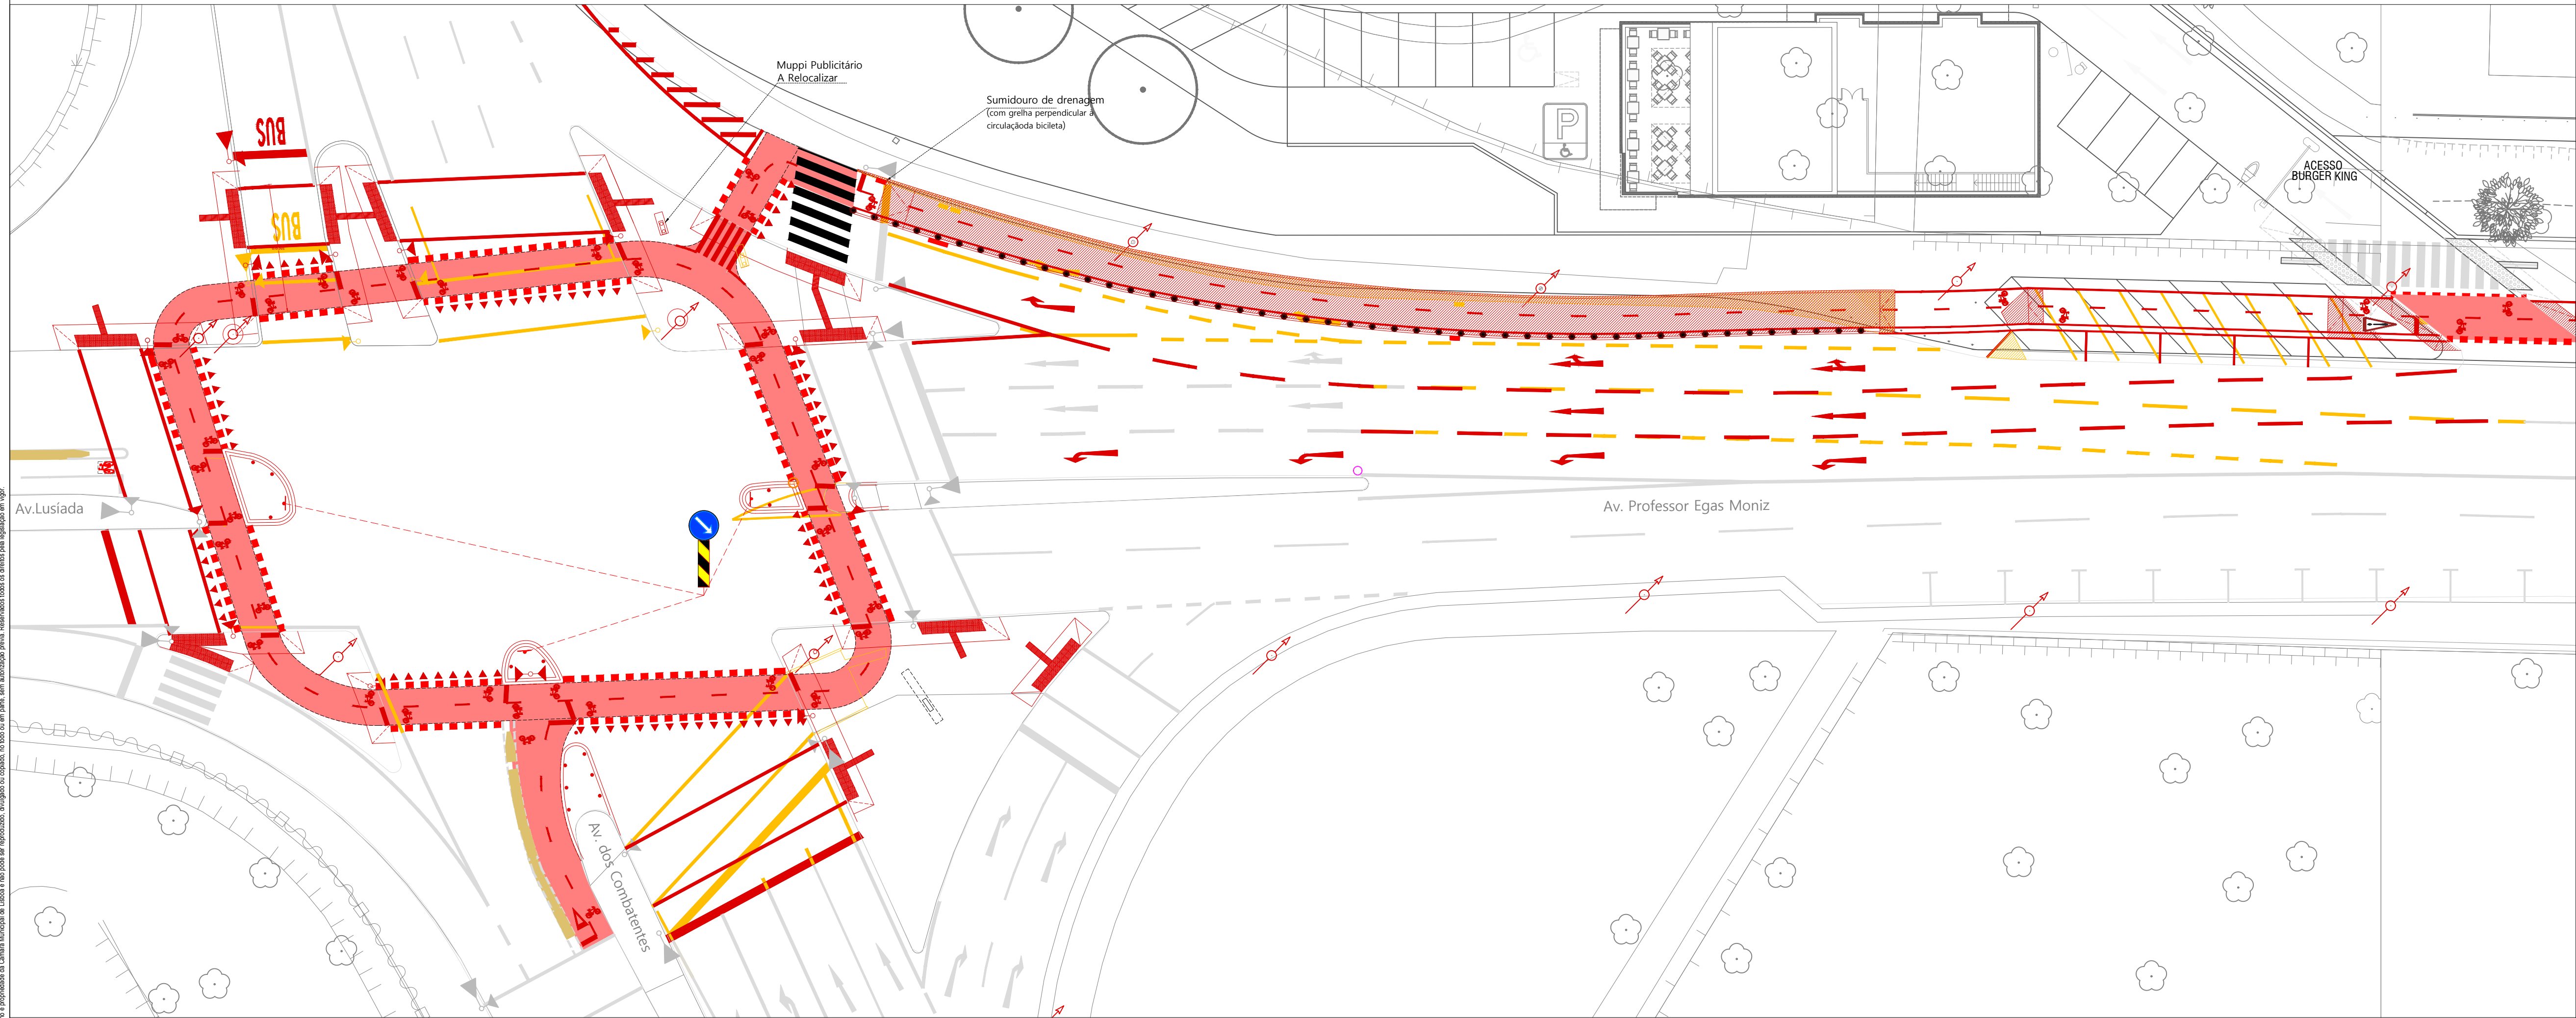

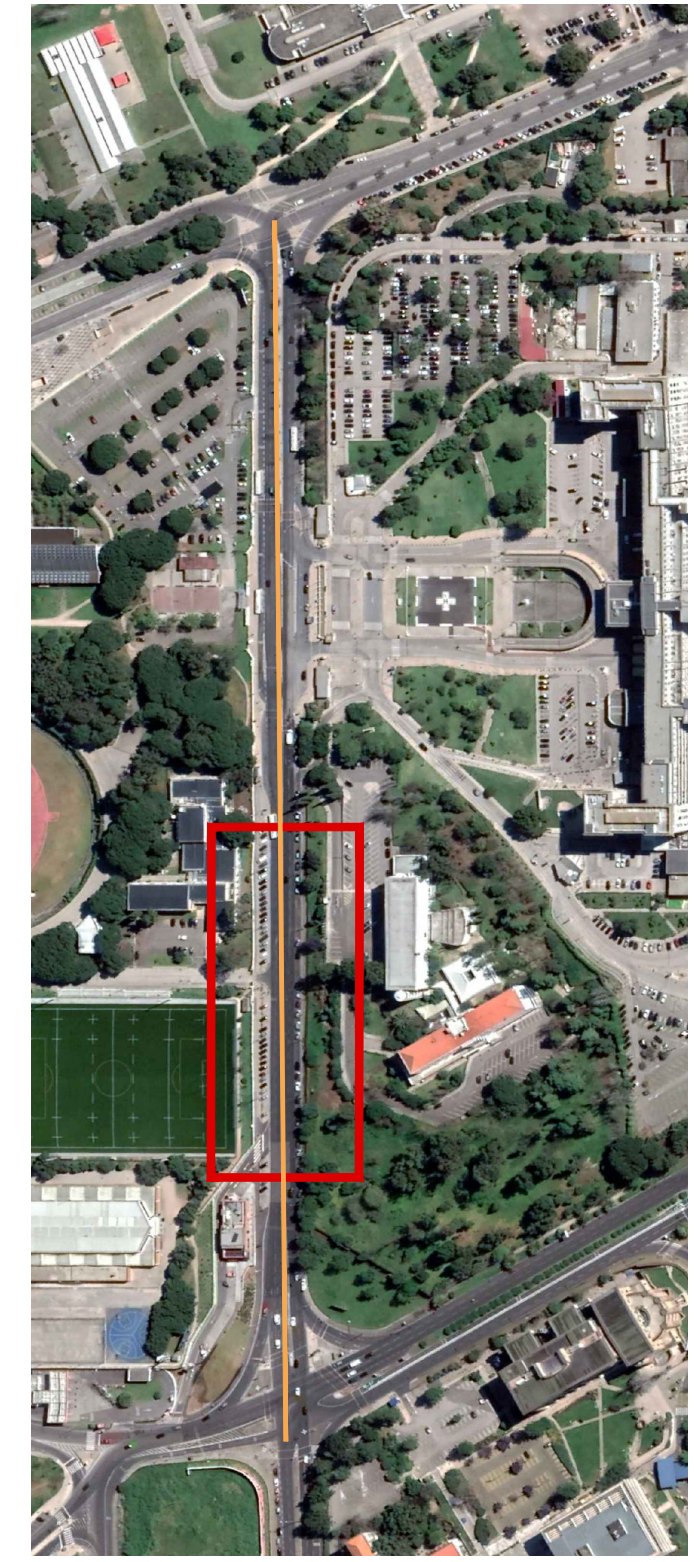

DMM

Direção Municipal de Mobilidade

DGM

Departamento de Gestão da Mobilidade

Os Projectistas: **Sónia Martins, Francisco Costa**

Local:
Av. Prof. Egas Moniz - Portão Sul Estádio Universitário

Designação:
Ciclovia POP UP: Planta de Vermelhos e Amarelos - Traçado

Fase:
Projeto de Execução



N.º Processo:

Data Desenho:
AGOSTO 2021

Escala:
1/250

N.º Folha:
2.01

Este desenho é propriedade da Câmara Municipal de Lisboa e não pode ser reproduzido, divulgado ou copiado, no todo ou em parte, sem autorização prévia. Reservados todos os direitos pela legislação em vigor.

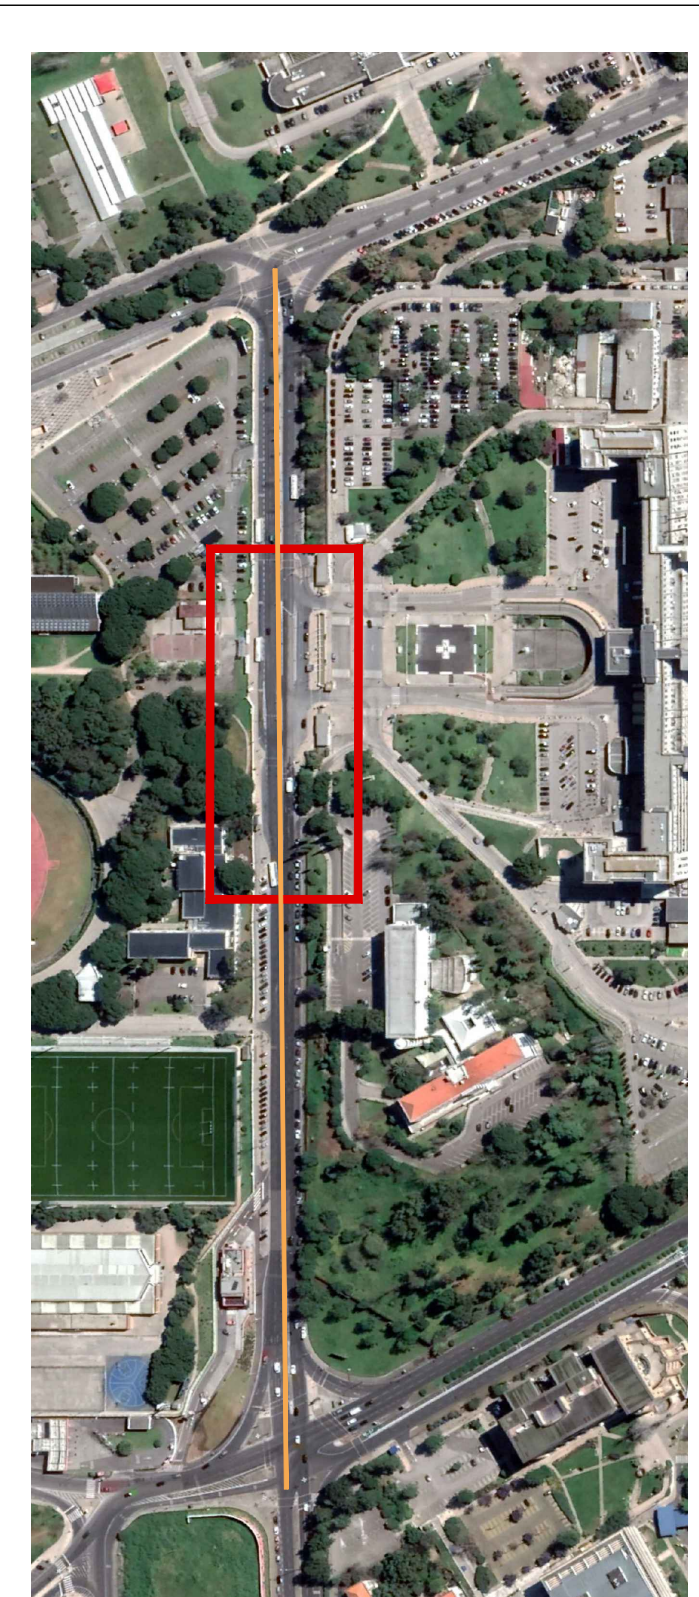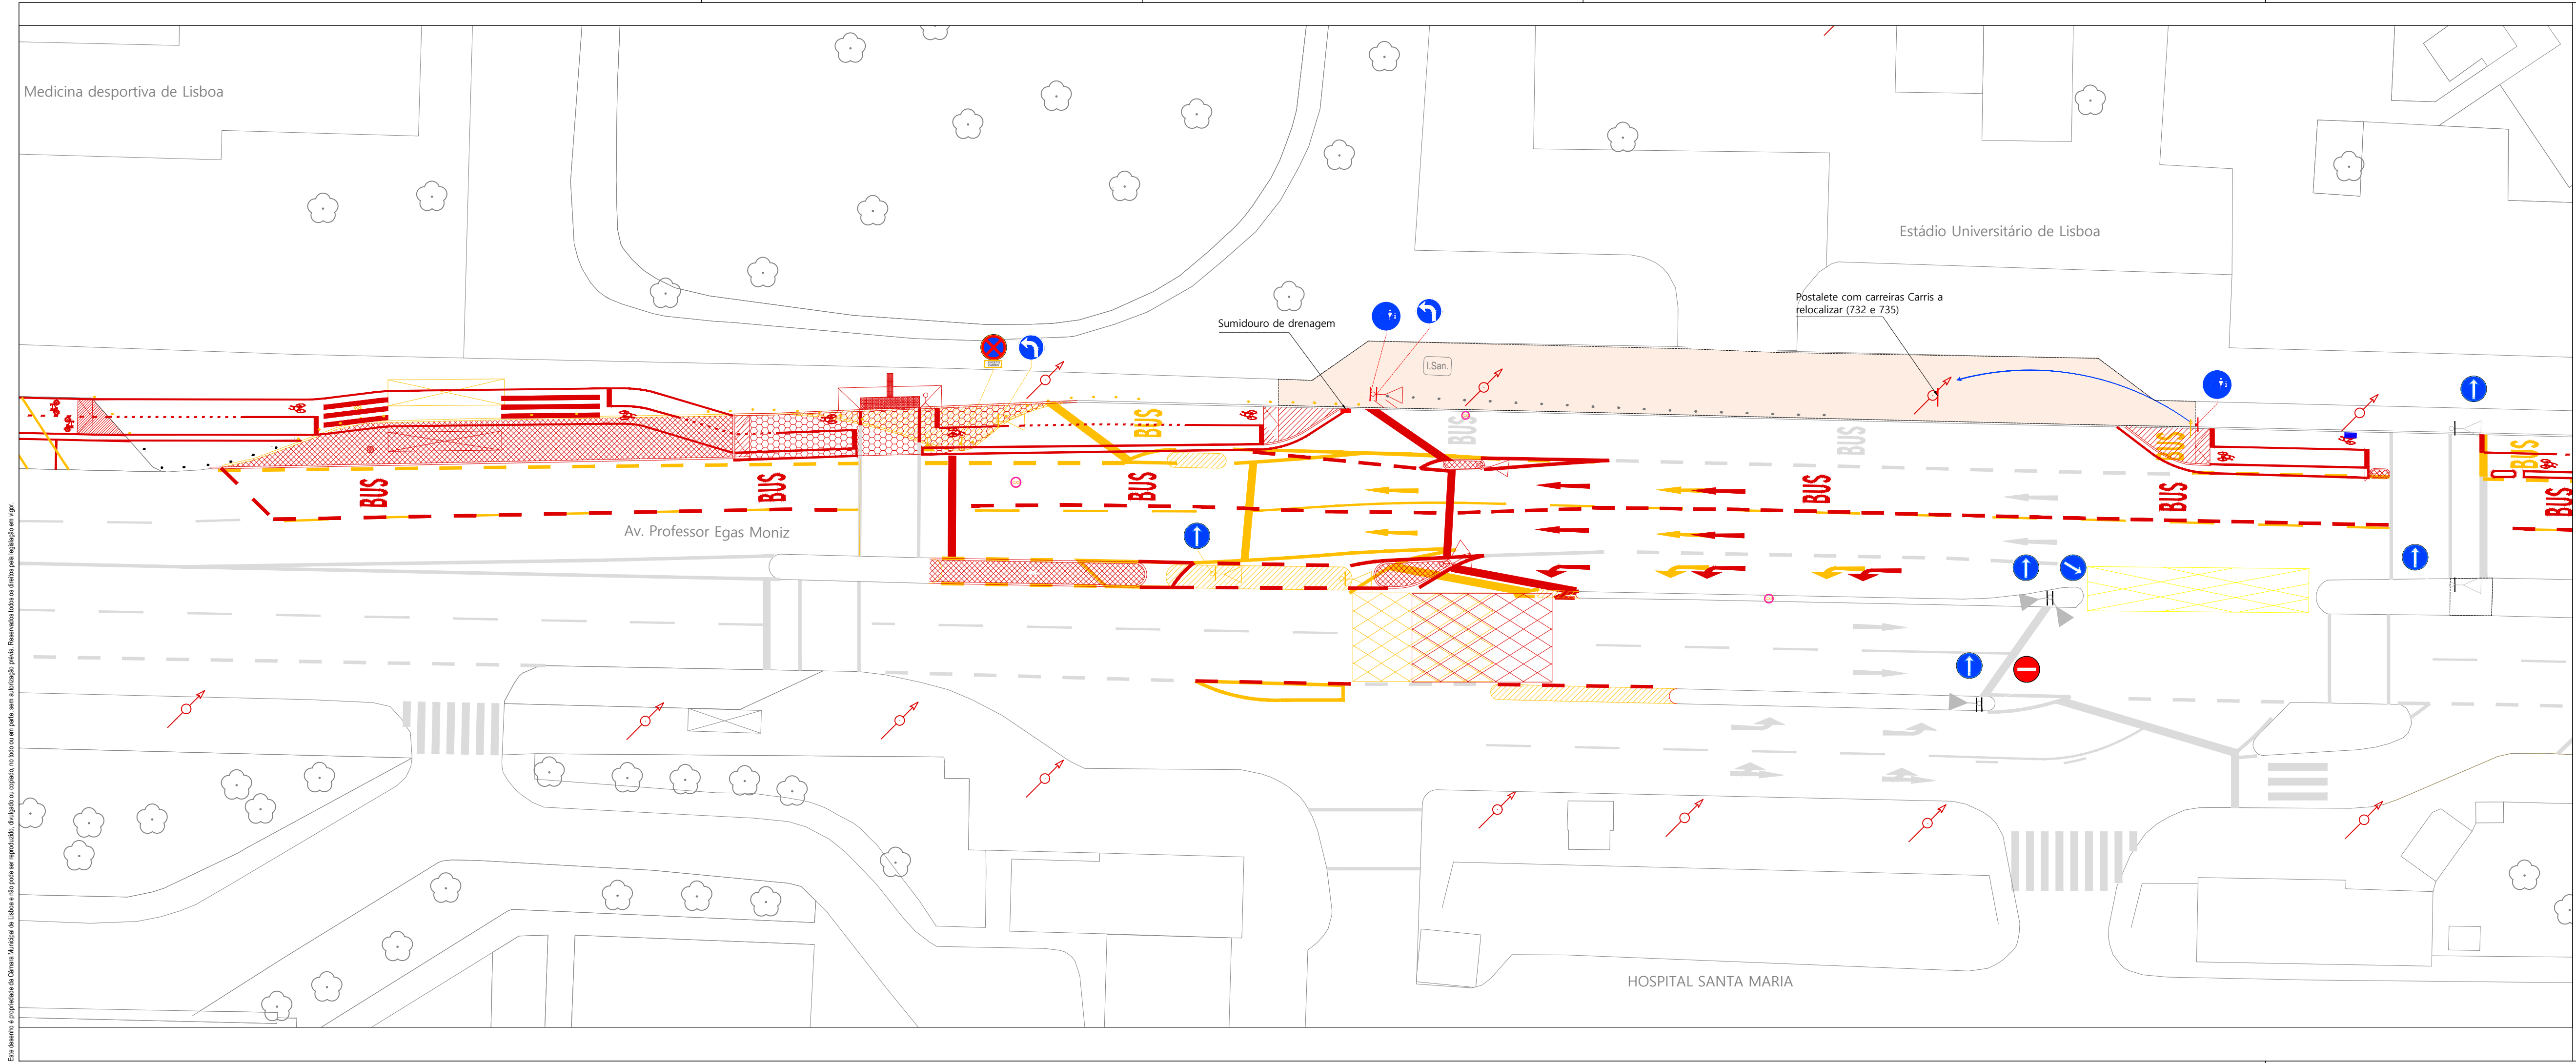



DMM	Direção Municipal de Mobilidade
DGM	Departamento de Gestão da Mobilidade

Os Projectistas: **Sónia Martins, Francisco Costa**

Local: **Av. Prof. Egas Moniz - Hospital Santa Maria**

Designação: **Ciclovia POP UP: Planta de Vermelhos e Amarelos - Traçado**

Fase: **Projeto de Execução**

Data Desenho: **AGOSTO 2021**

Versão: **4**

N.º Processo:



Escalas: **1/250**

N.º Folha: **2.02**





Este desenho é propriedade da Câmara Municipal de Lisboa e não pode ser reproduzido, divulgado ou copiado, no todo ou em parte, sem autorização prévia. Reservados todos os direitos pela legislação em vigor.

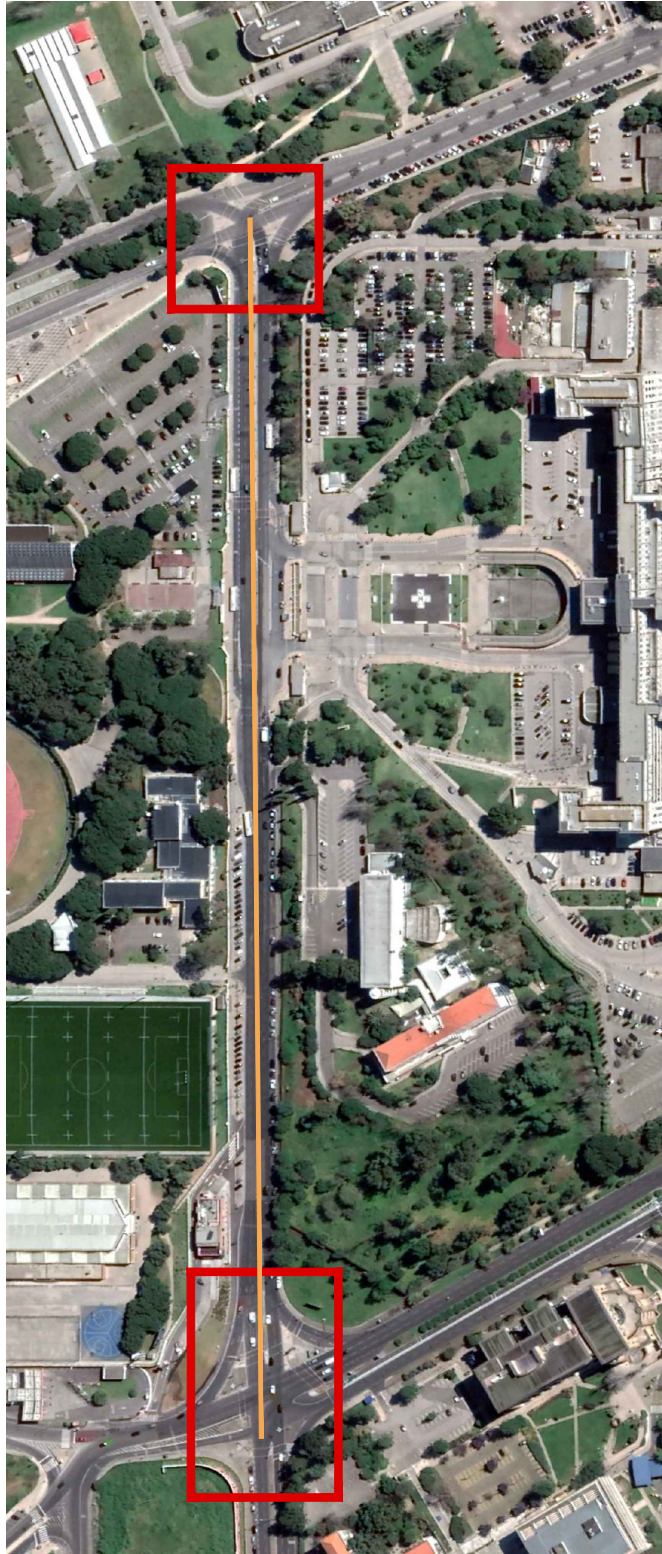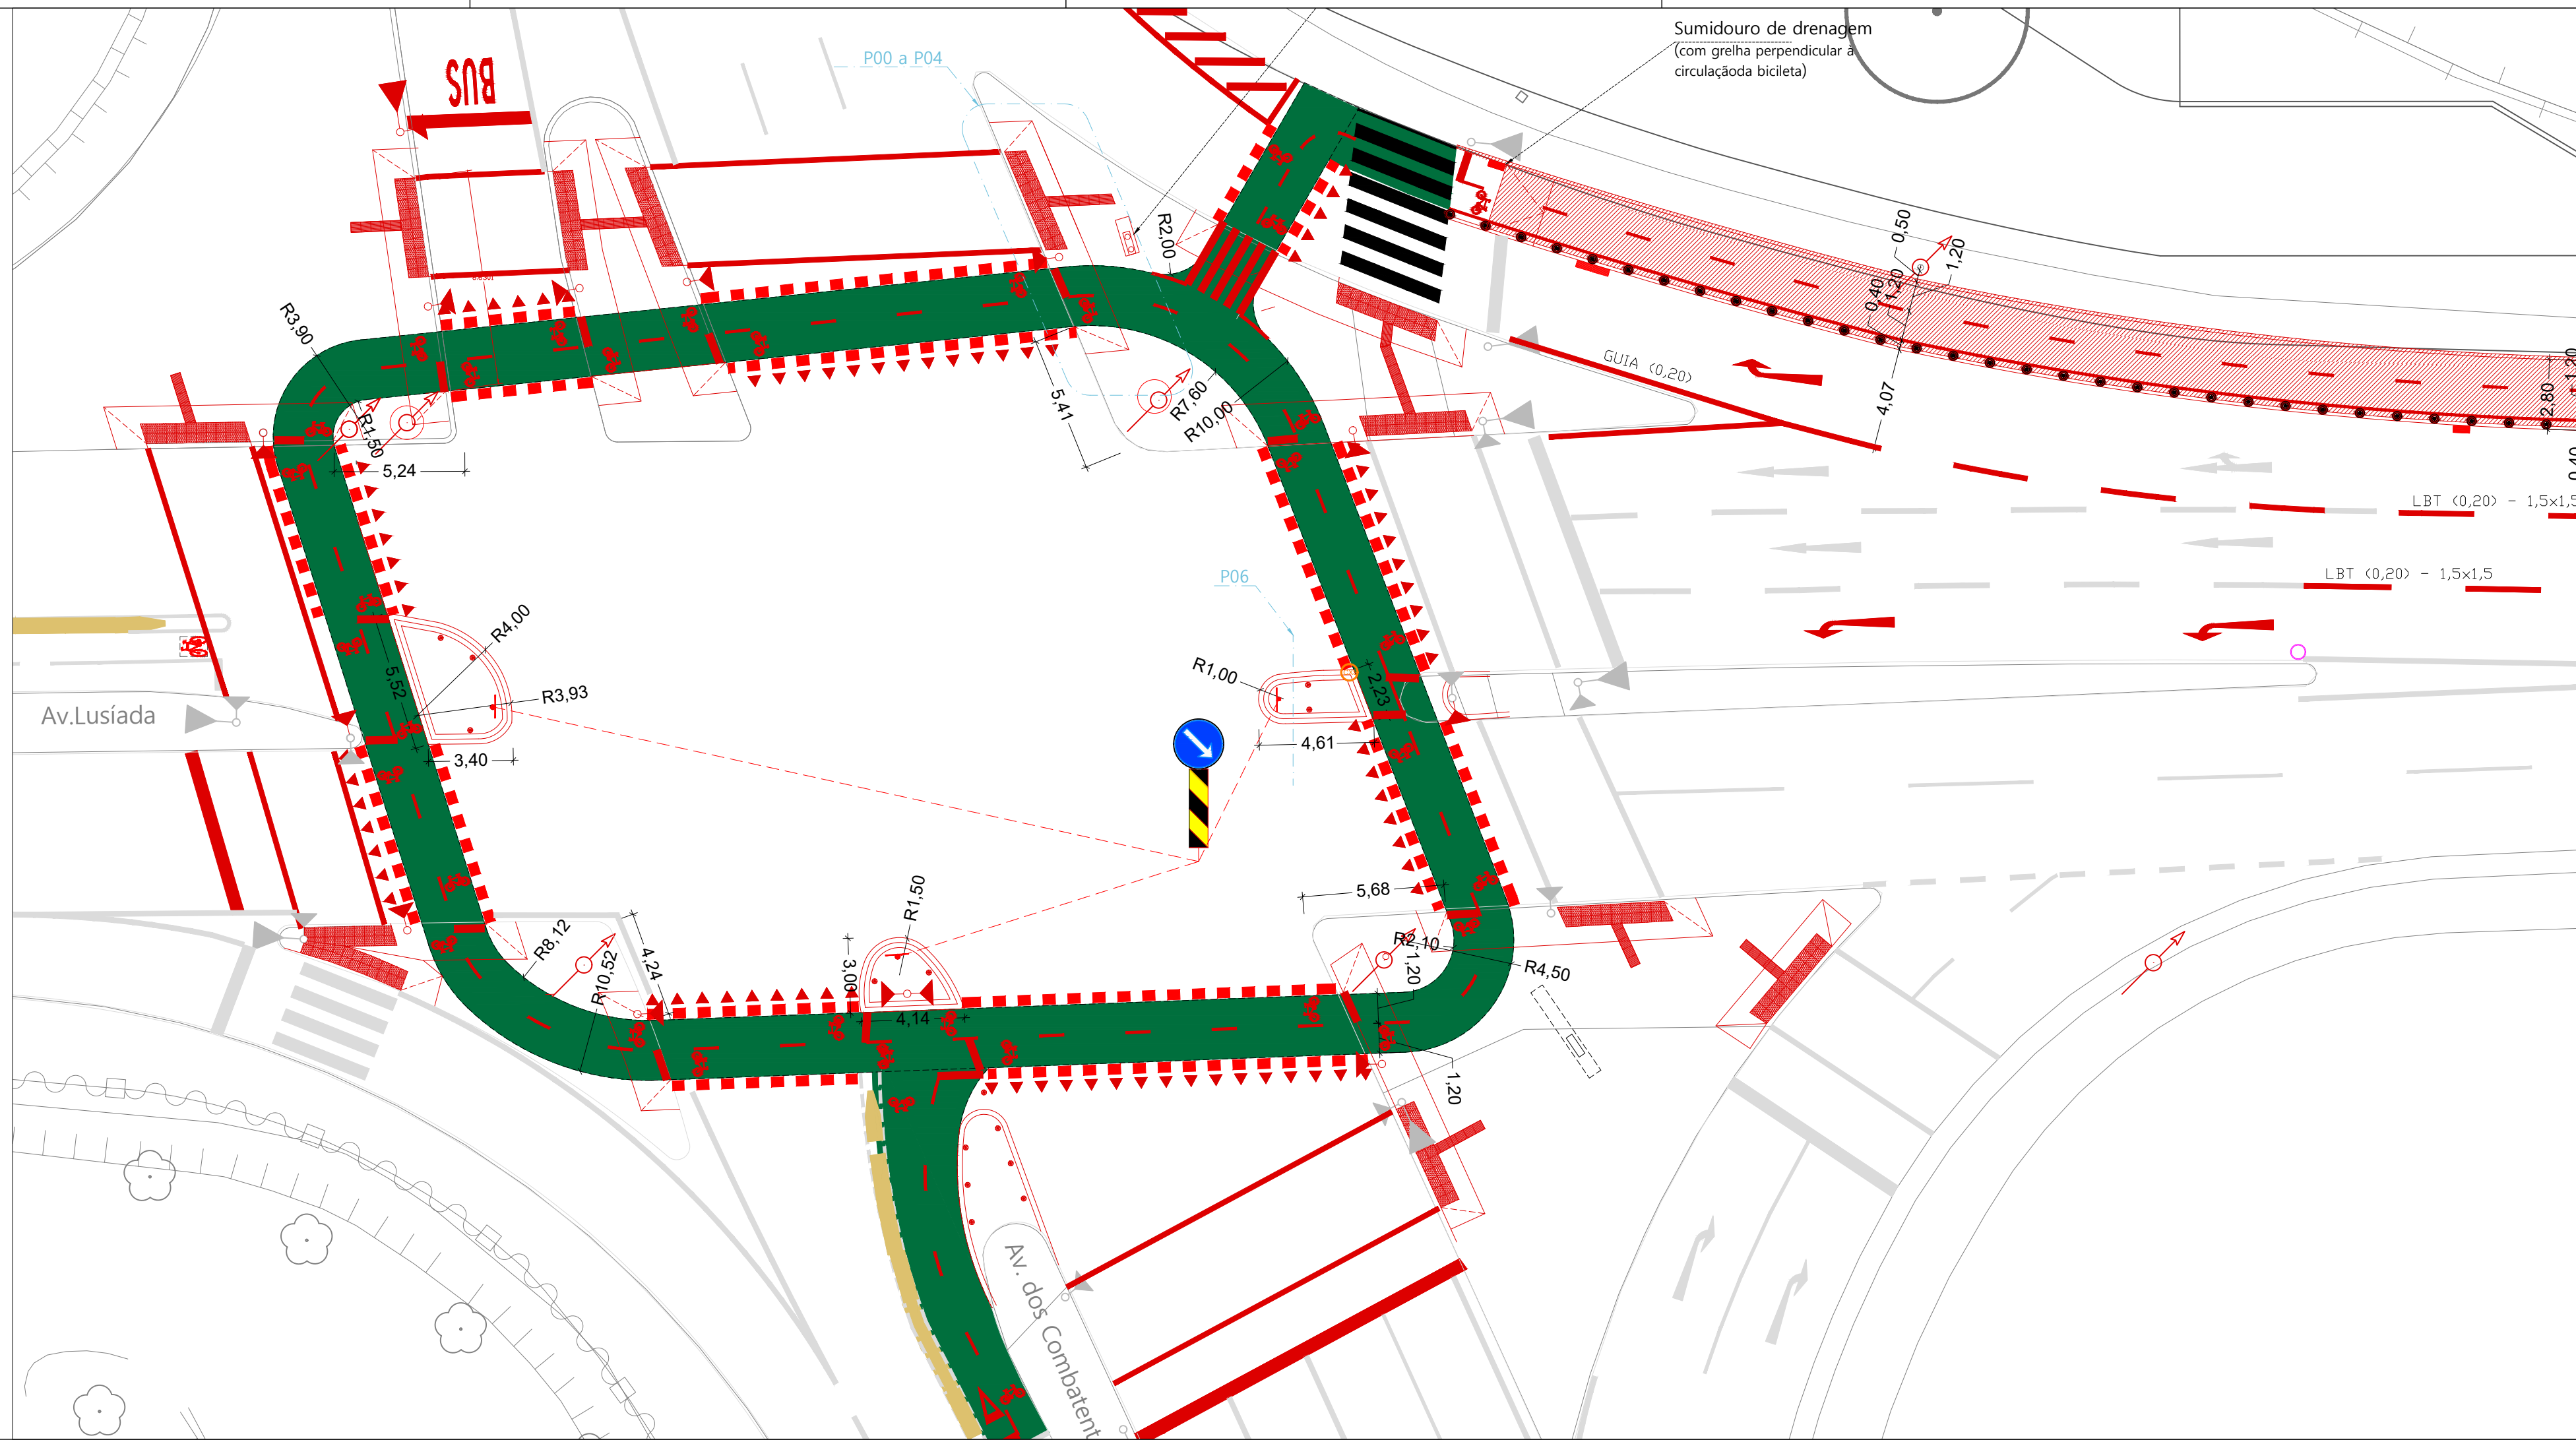

 LISBOA Câmara Municipal	DMM	Direcção Municipal de Mobilidade
	DGM	Departamento de Gestão da Mobilidade

Os Projectistas: **Sónia Martins, Francisco Costa**



Local:	Versão:
Av. Prof. Egas Moniz	4







Designação:
Ciclovia POP UP: Planta Final - N.º Av. Combatentes






Fase: N.º Processo:






Projeto de Execução



Data Desenho: AGOSTO 2021	Escala: 1/200	N.º Folha: 3.01
------------------------------	------------------	---------------------------

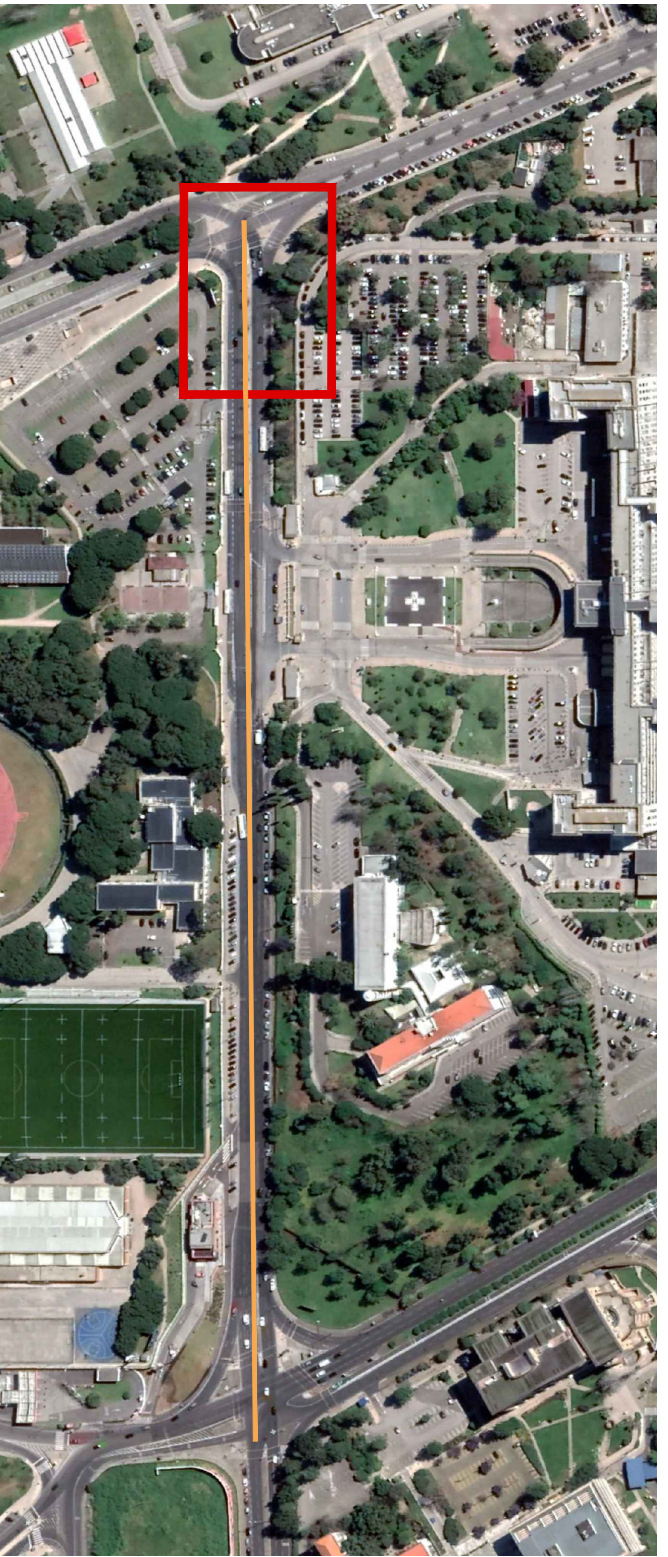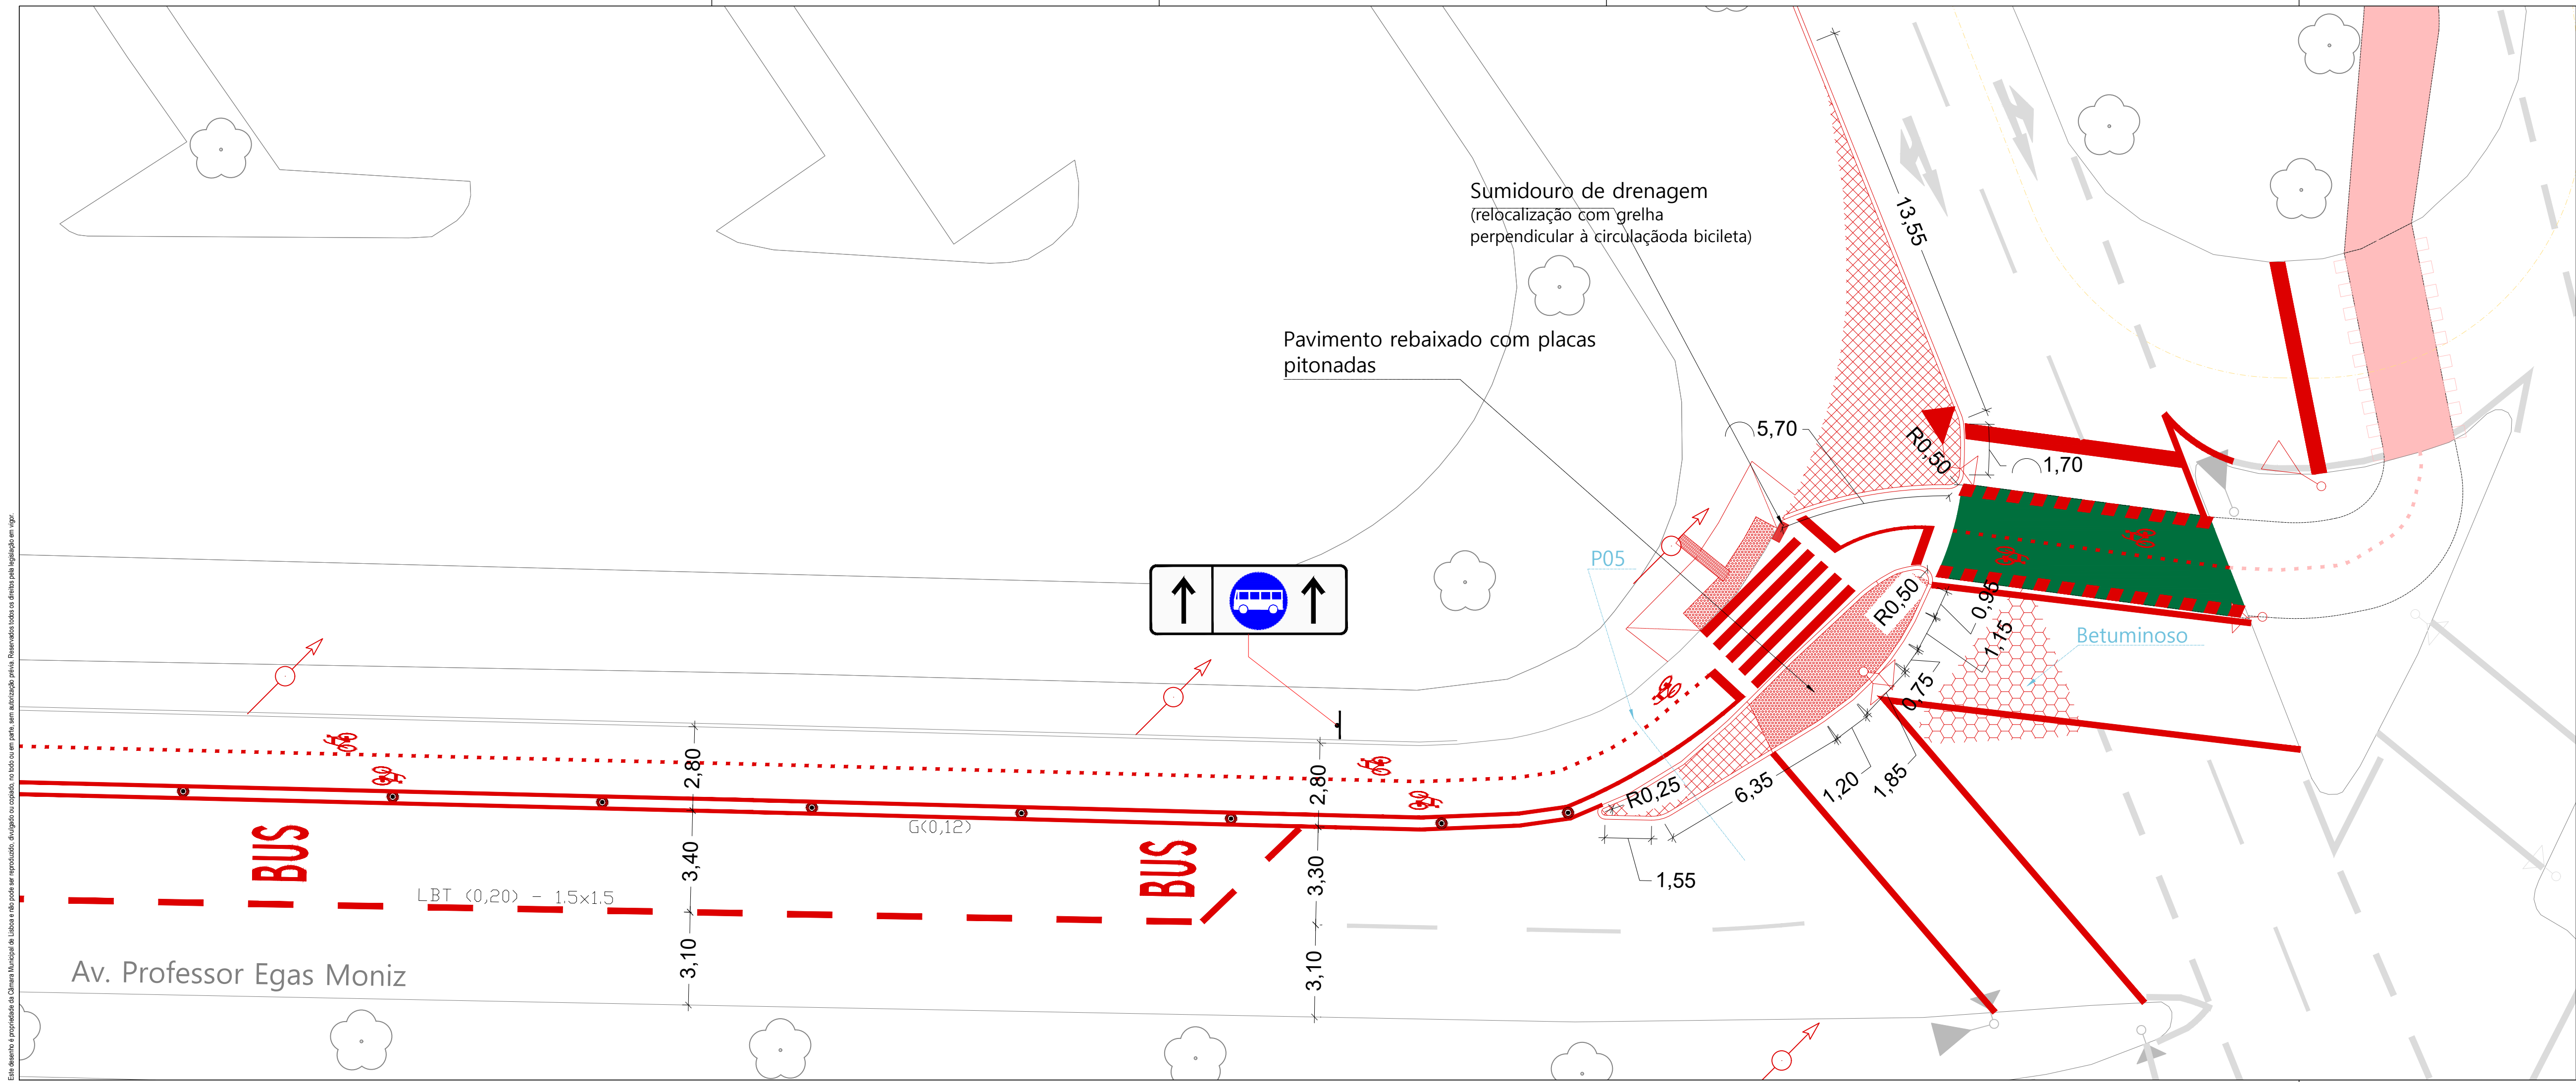

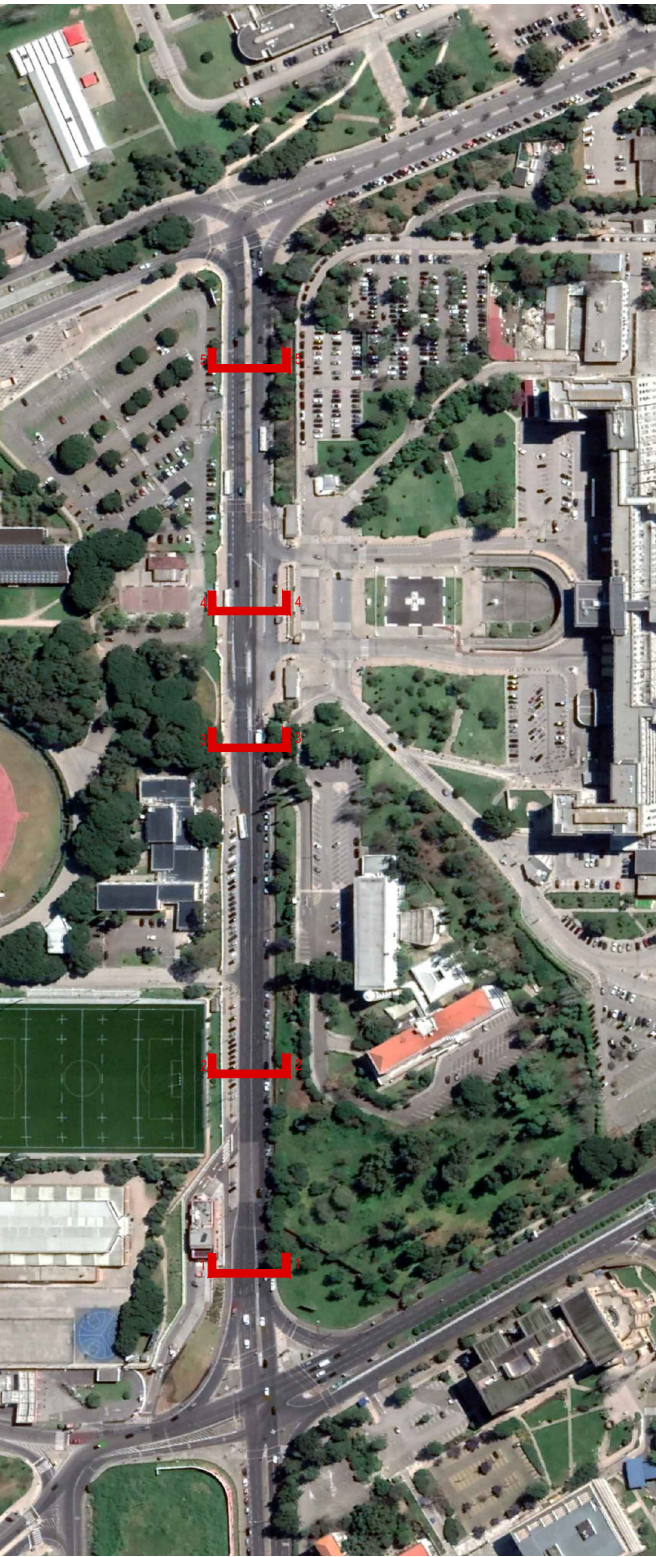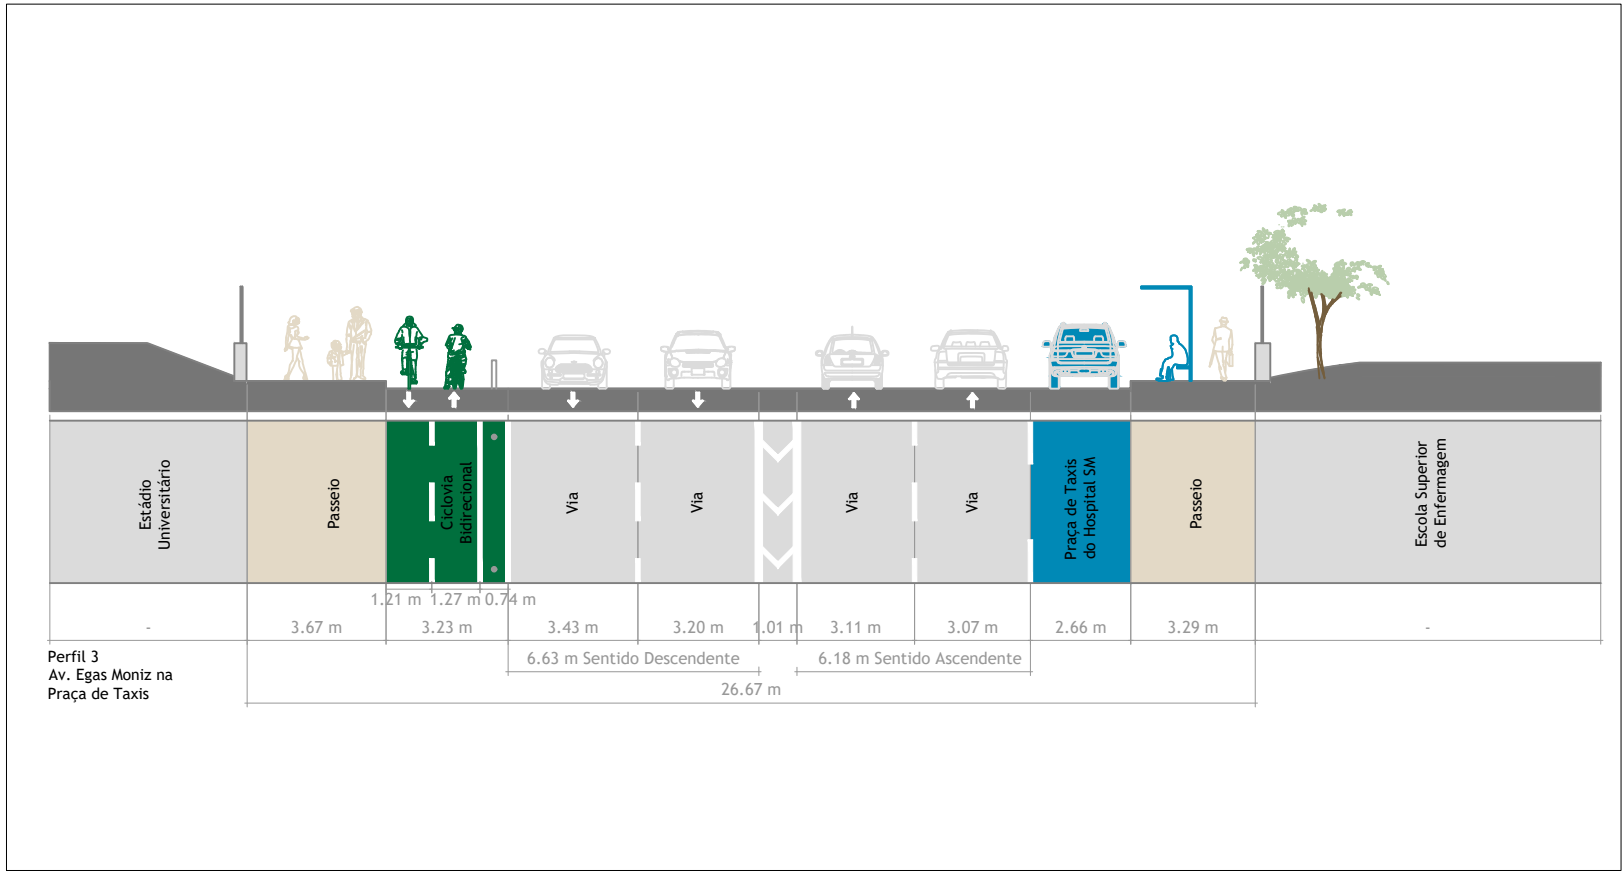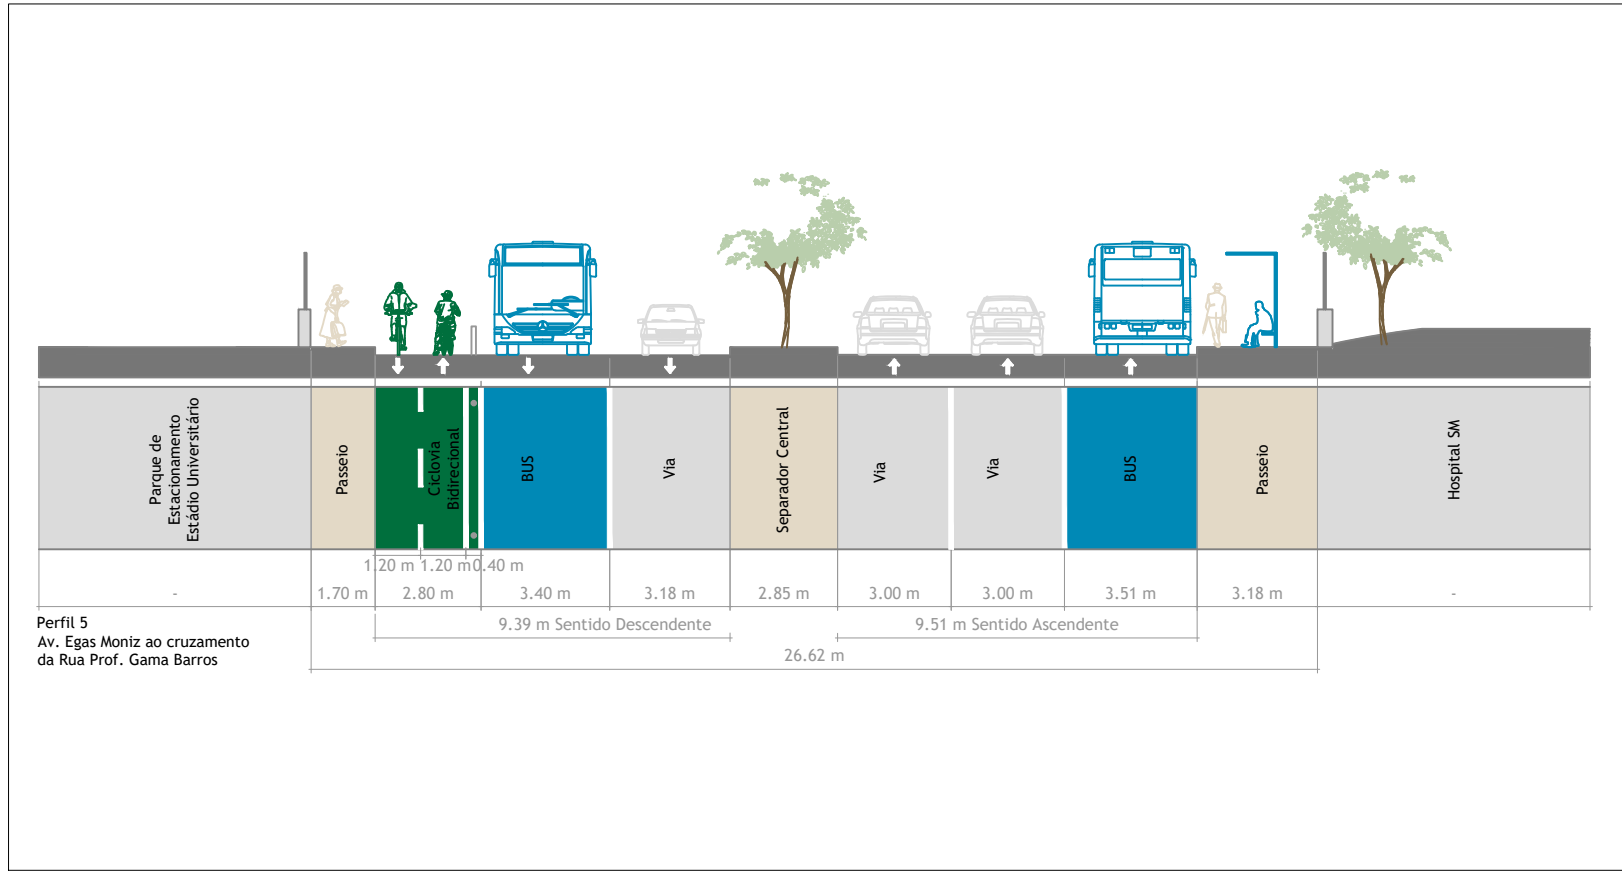
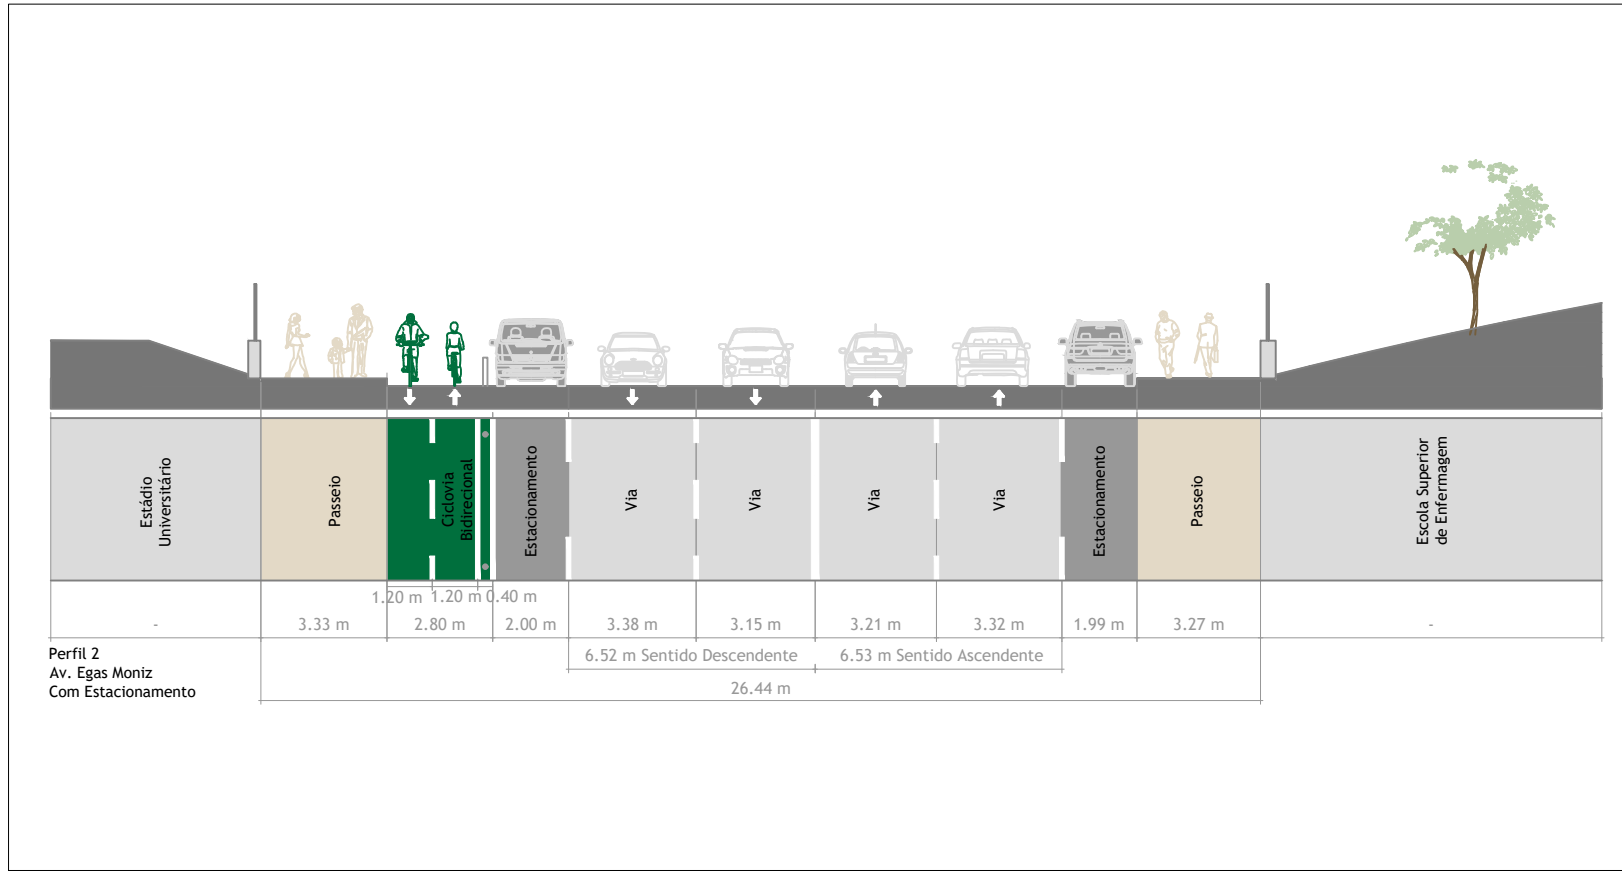
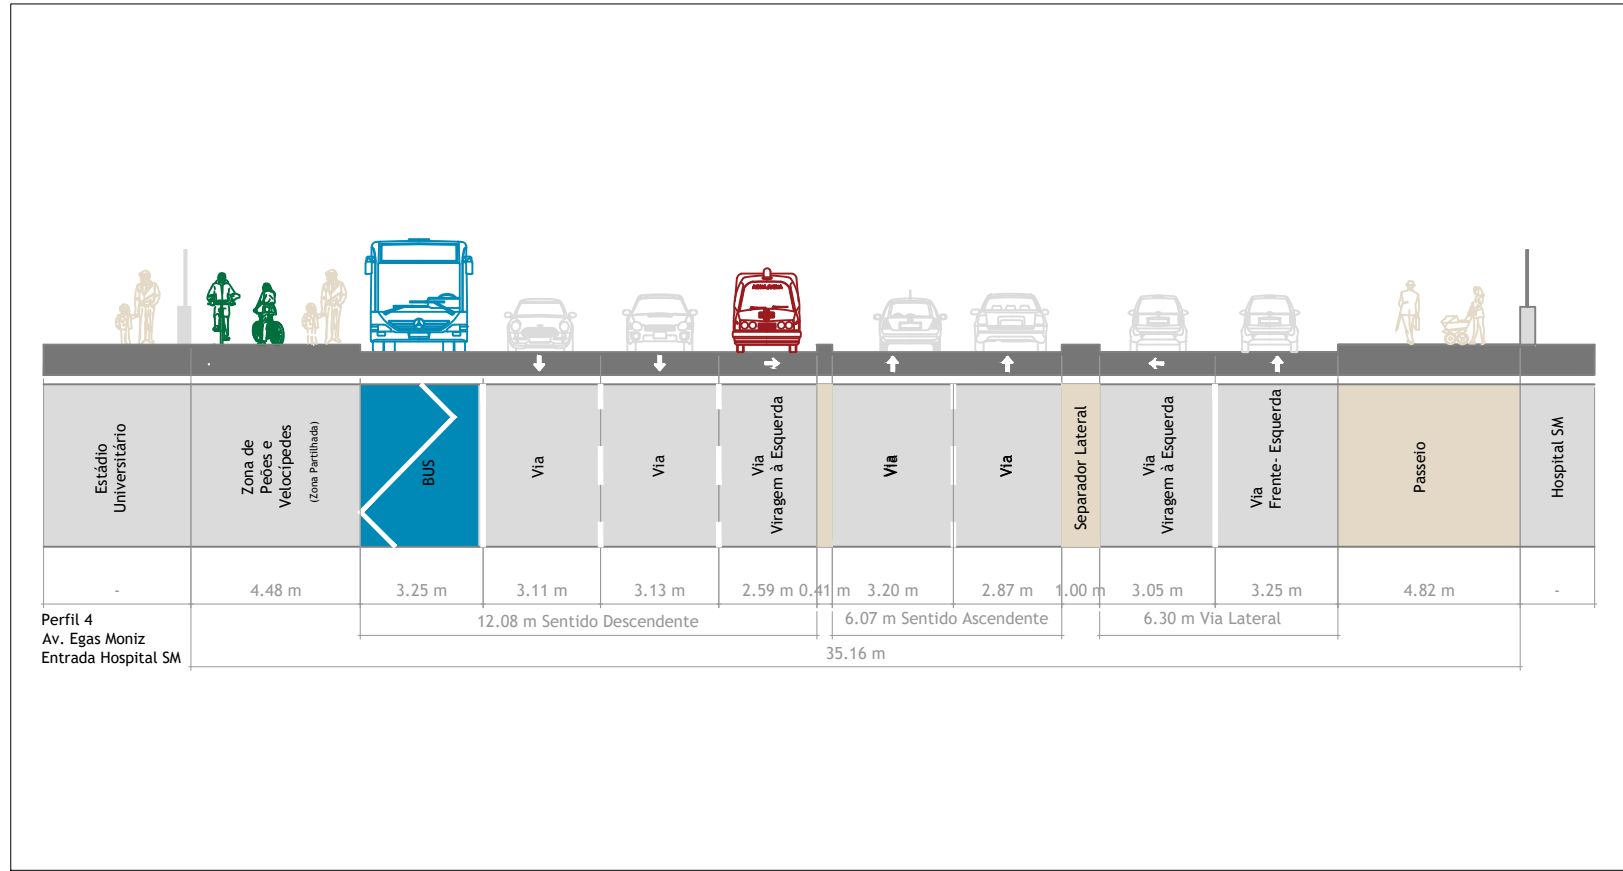
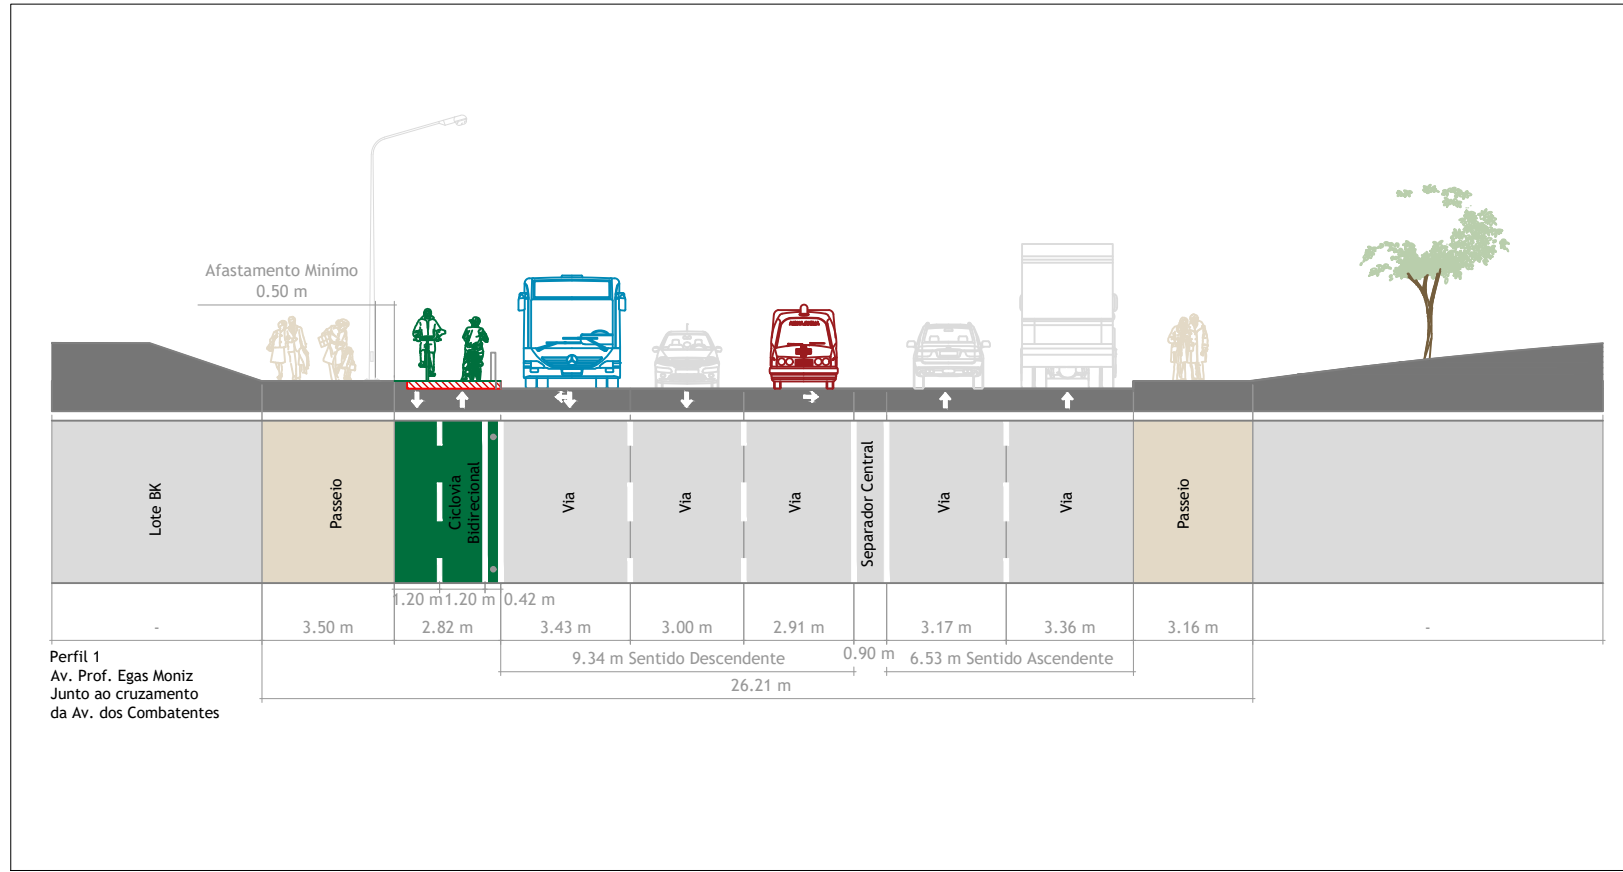


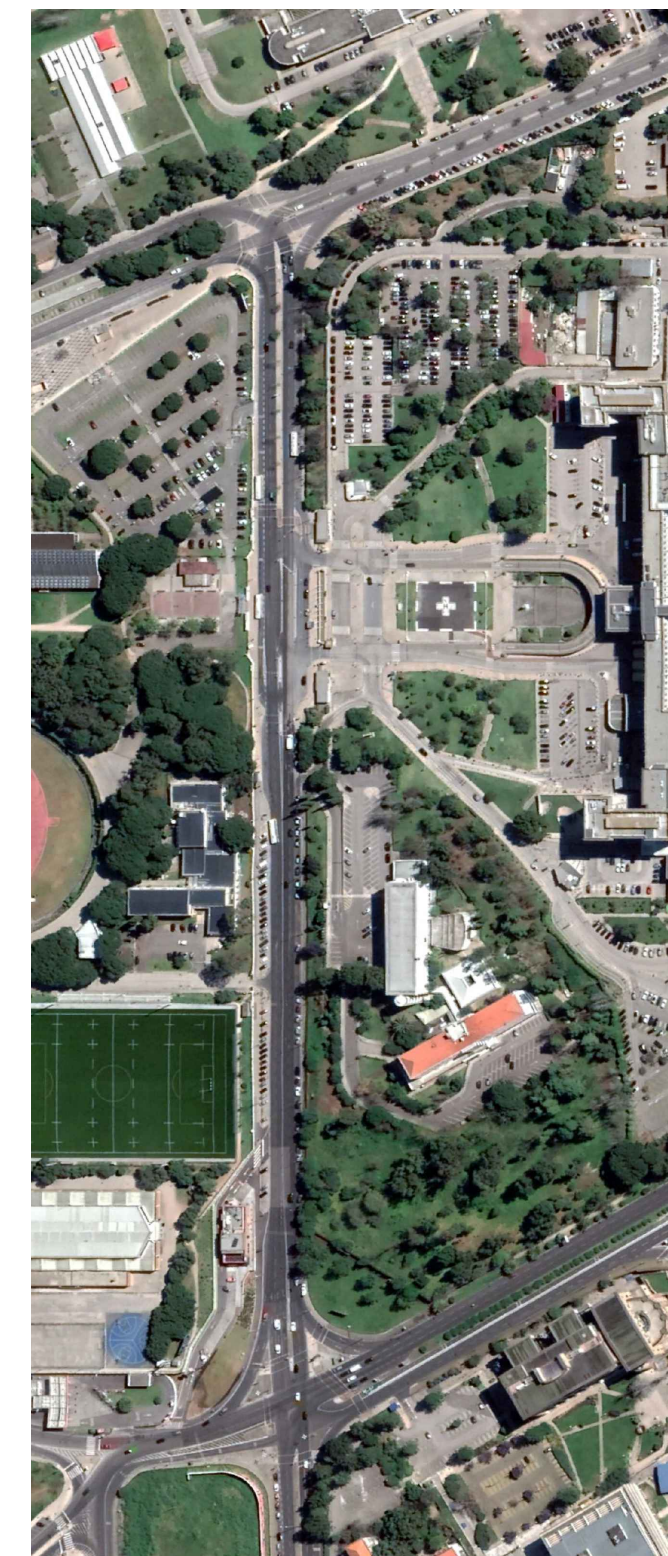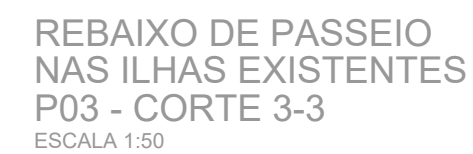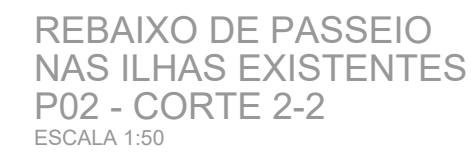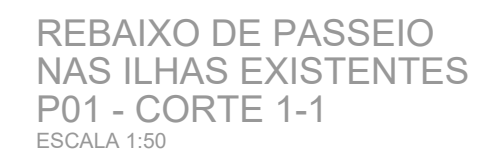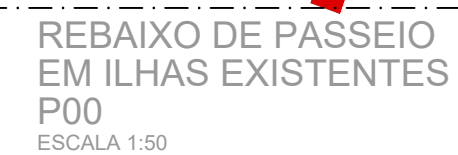

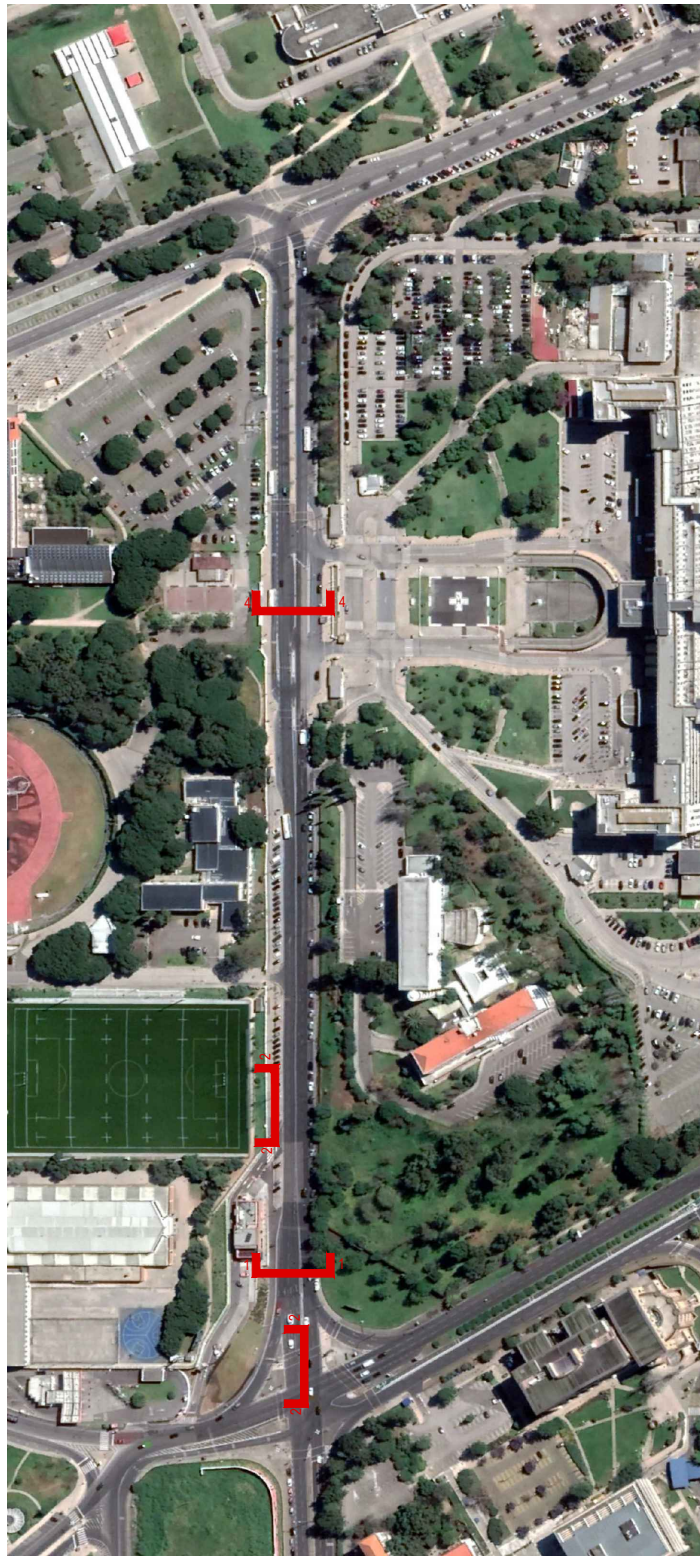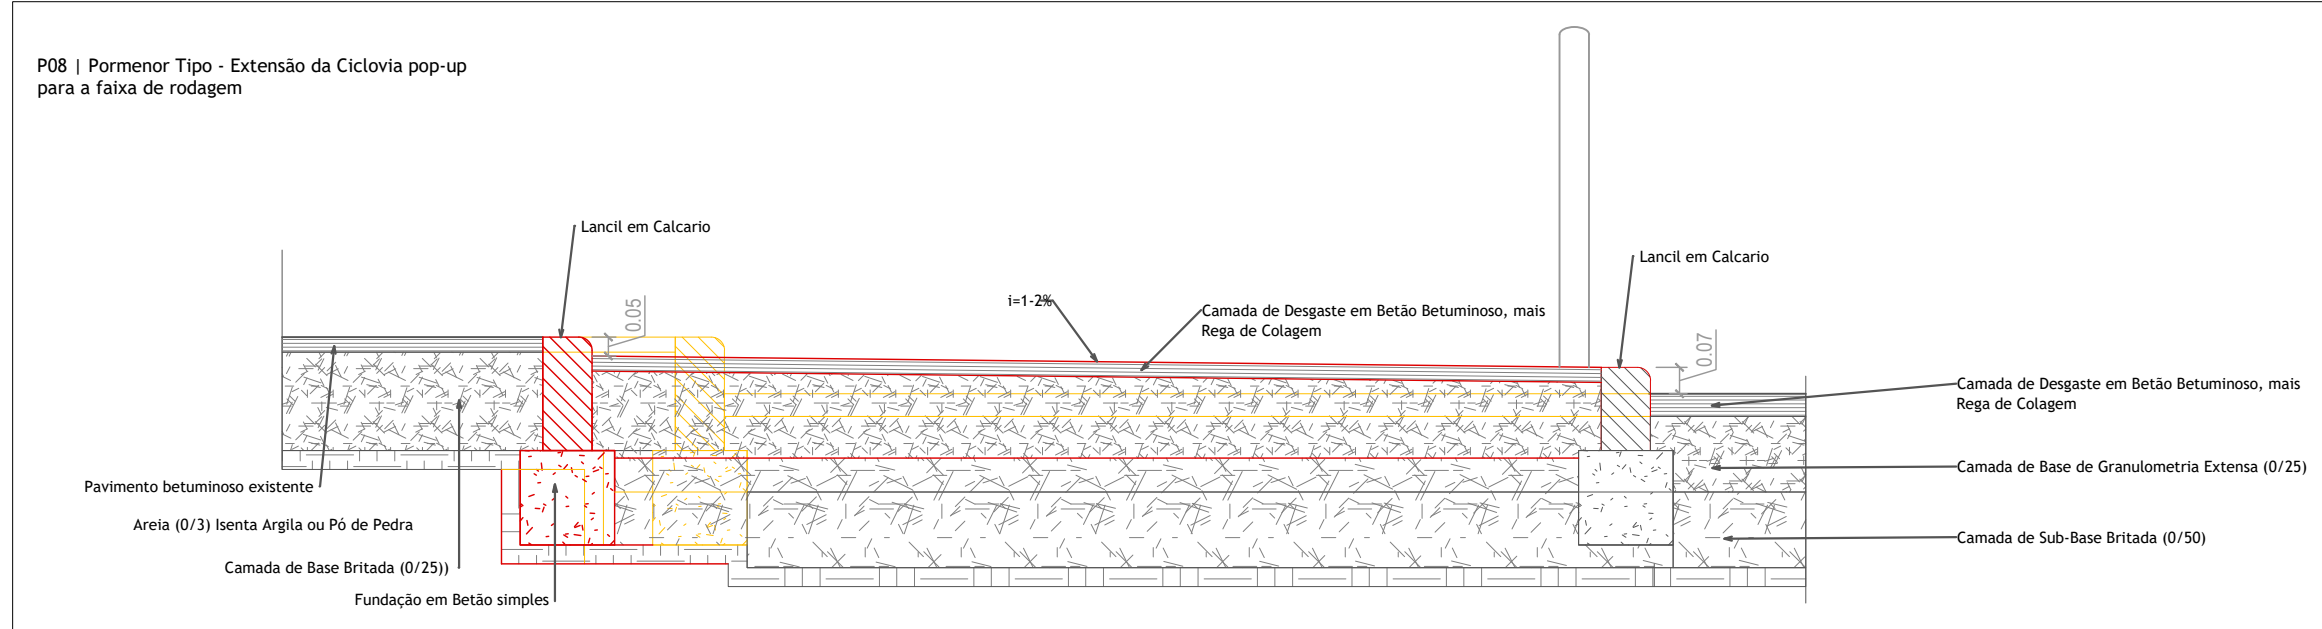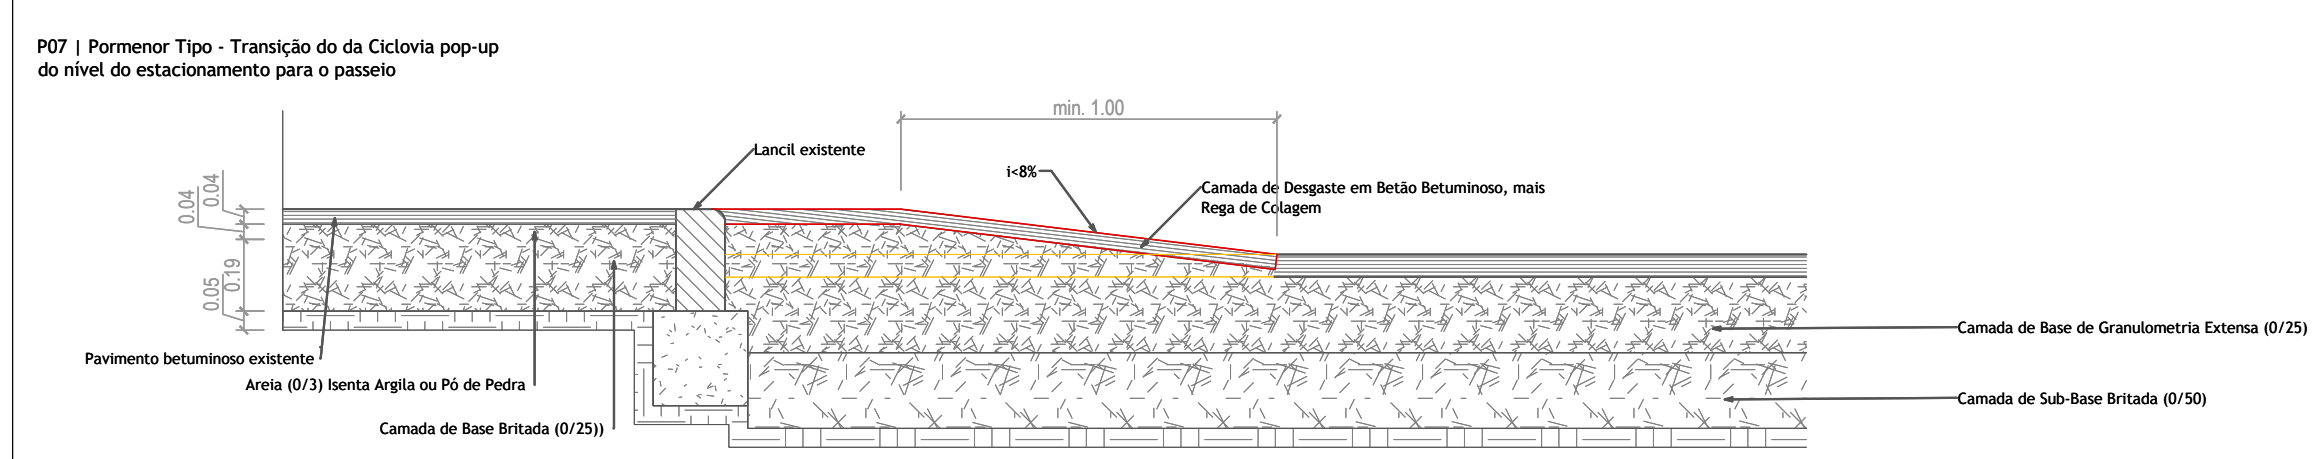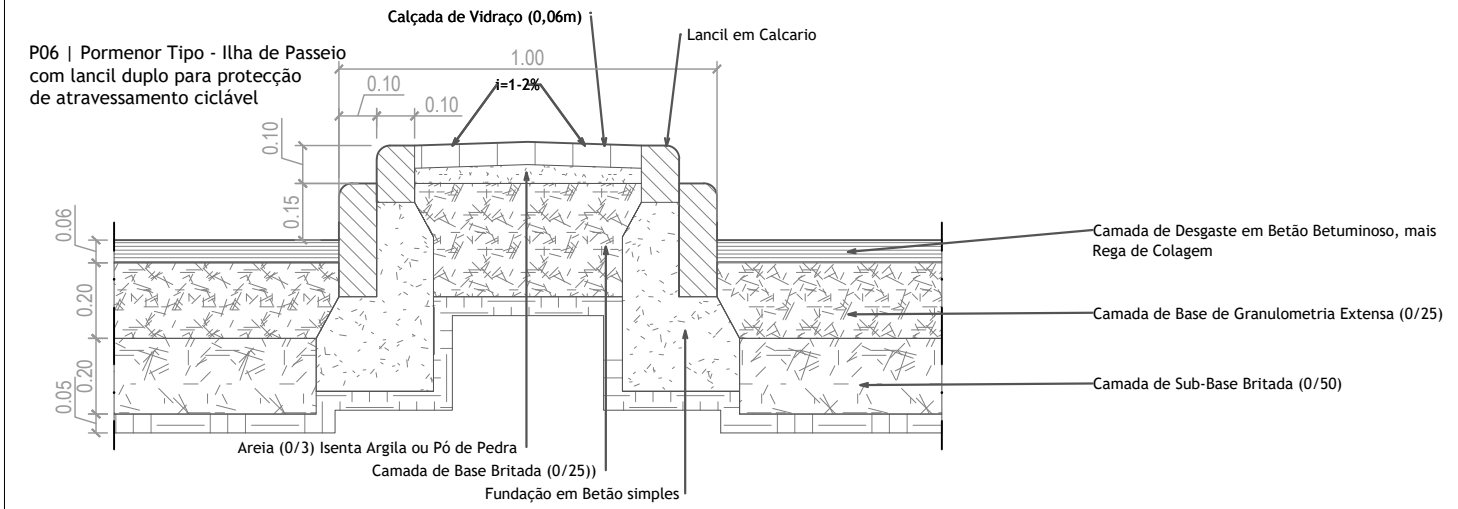
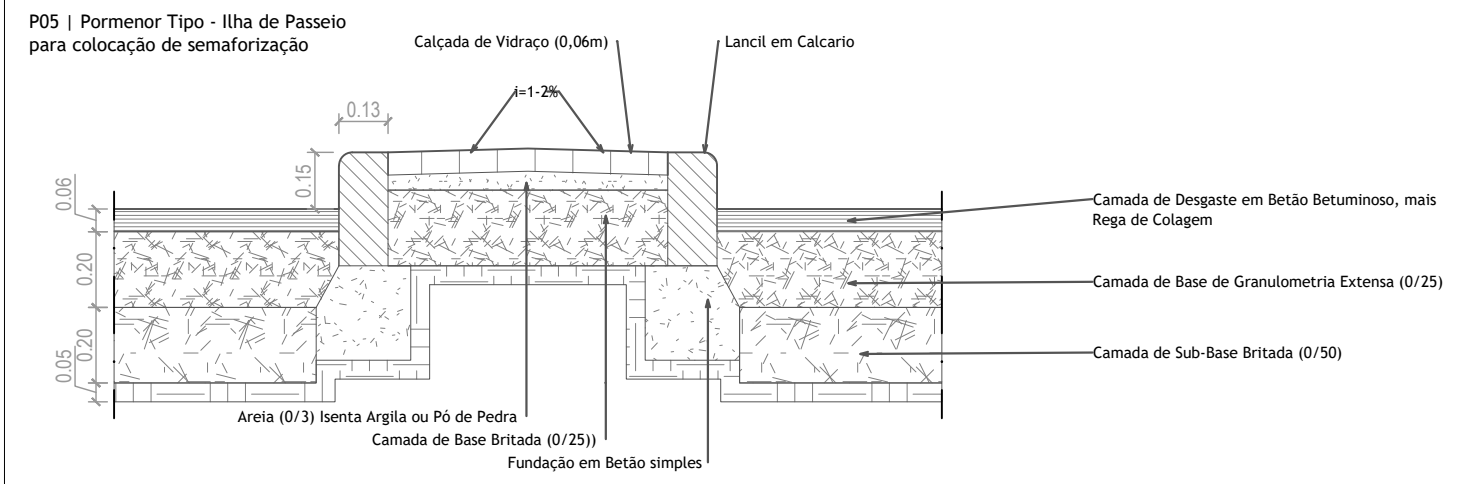


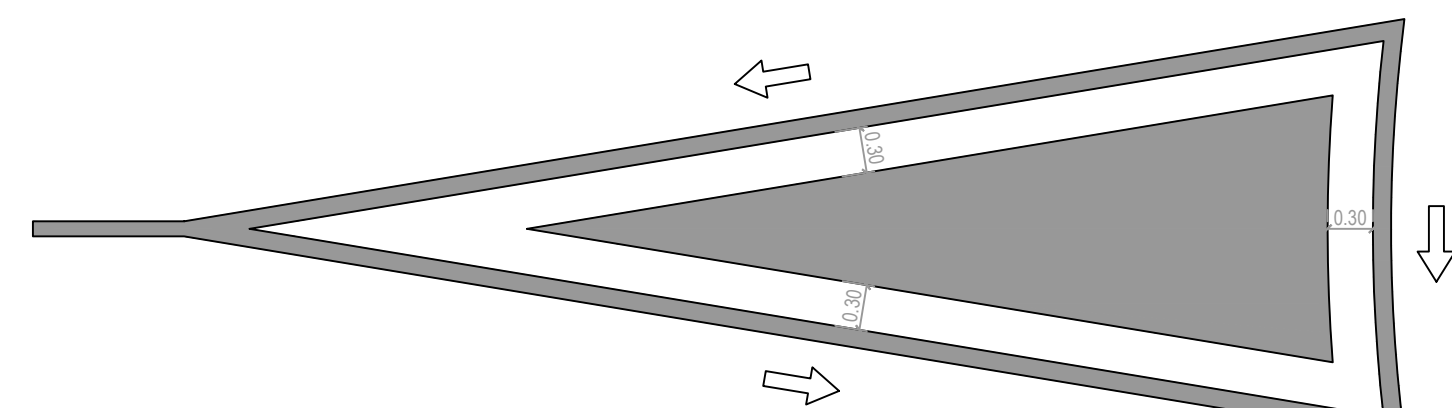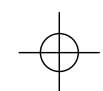


"ZONA MORTA" DELIMITADA POR LINHA CONTÍNUA
ESCALA 1:50

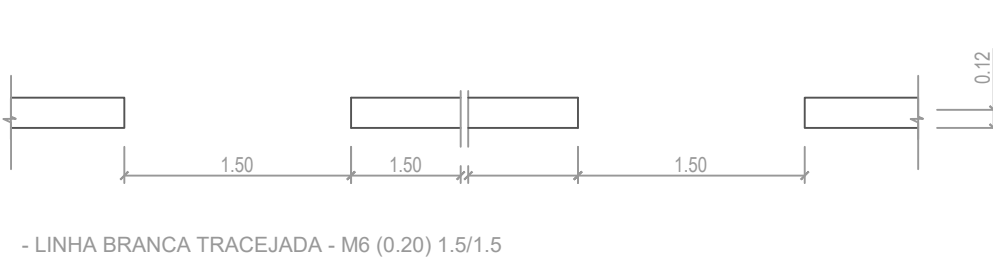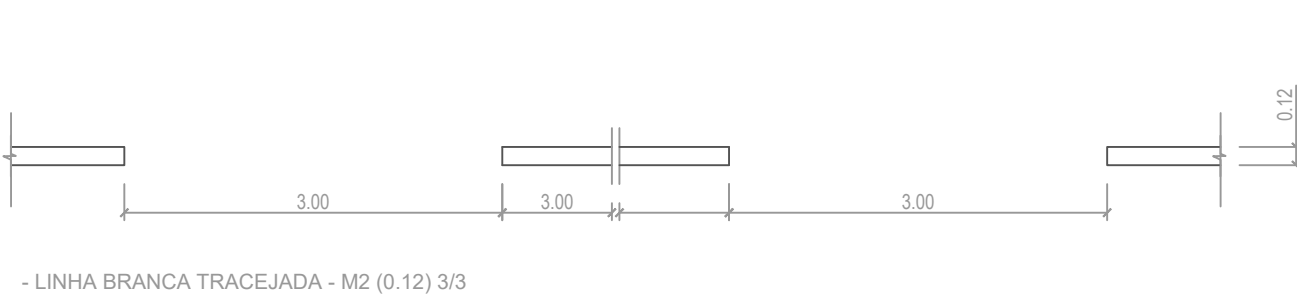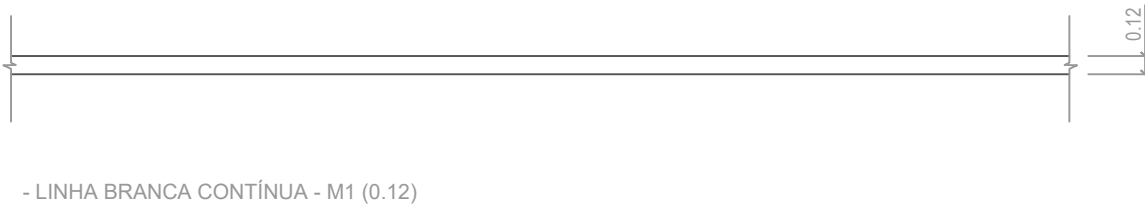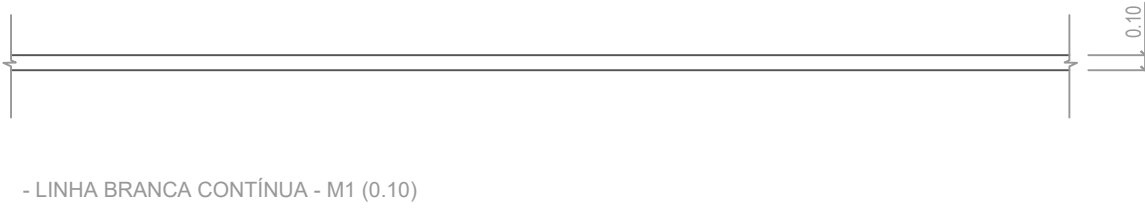


MARCAS LONGITUDINAIS
VIA
ESCALA 1:50

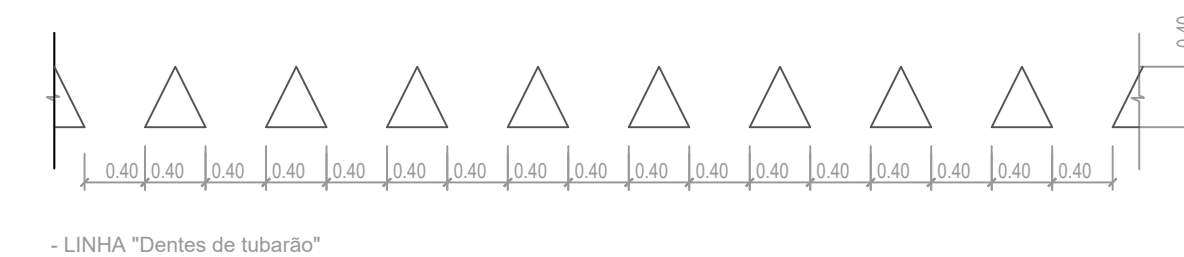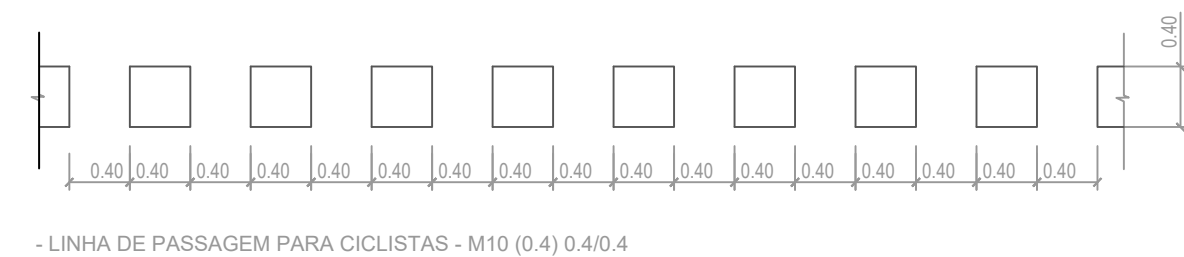


MARCAS LONGITUDINAIS
CICLOVIA
ESCALA 1:50

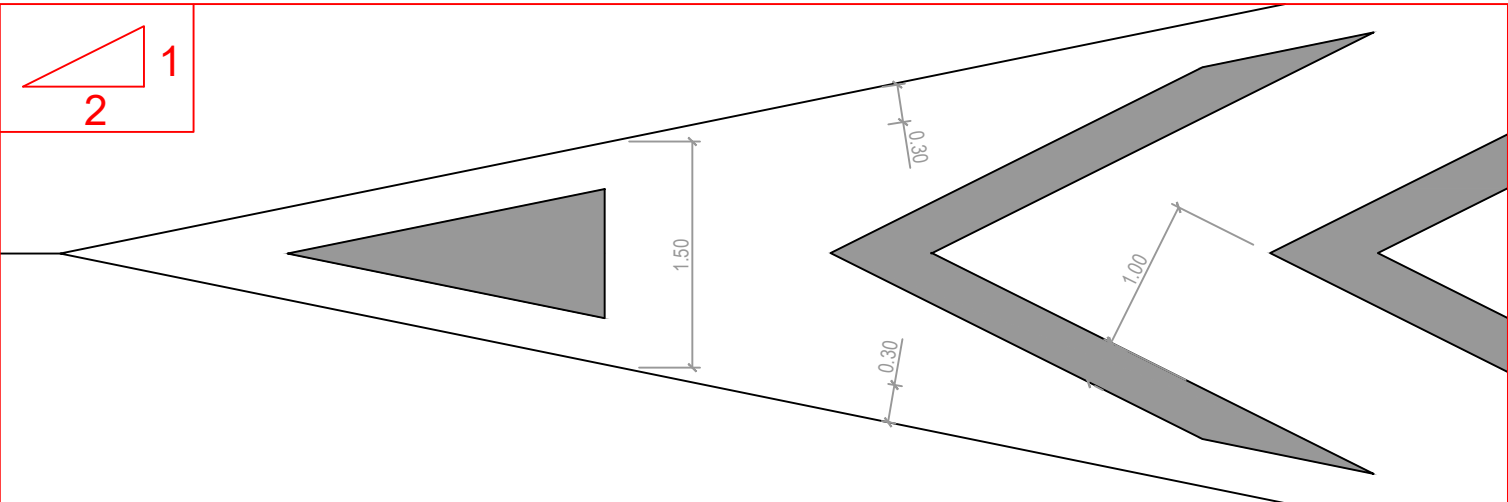


RAIAS CONSTITUÍDAS POR BARRAS OBLÍQUAS E DELIMITADAS
POR UMA LINHA CONTÍNUA - M17
ESCALA 1:50

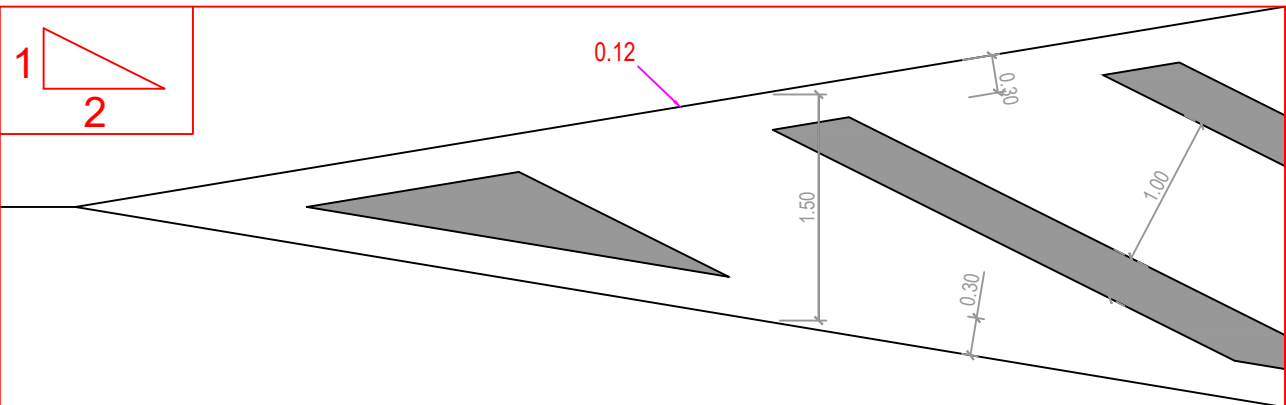


RAIAS CONSTITUÍDAS POR BARRAS OBLÍQUAS E DELIMITADAS
POR UMA LINHA CONTÍNUA - M17a
ESCALA 1:50

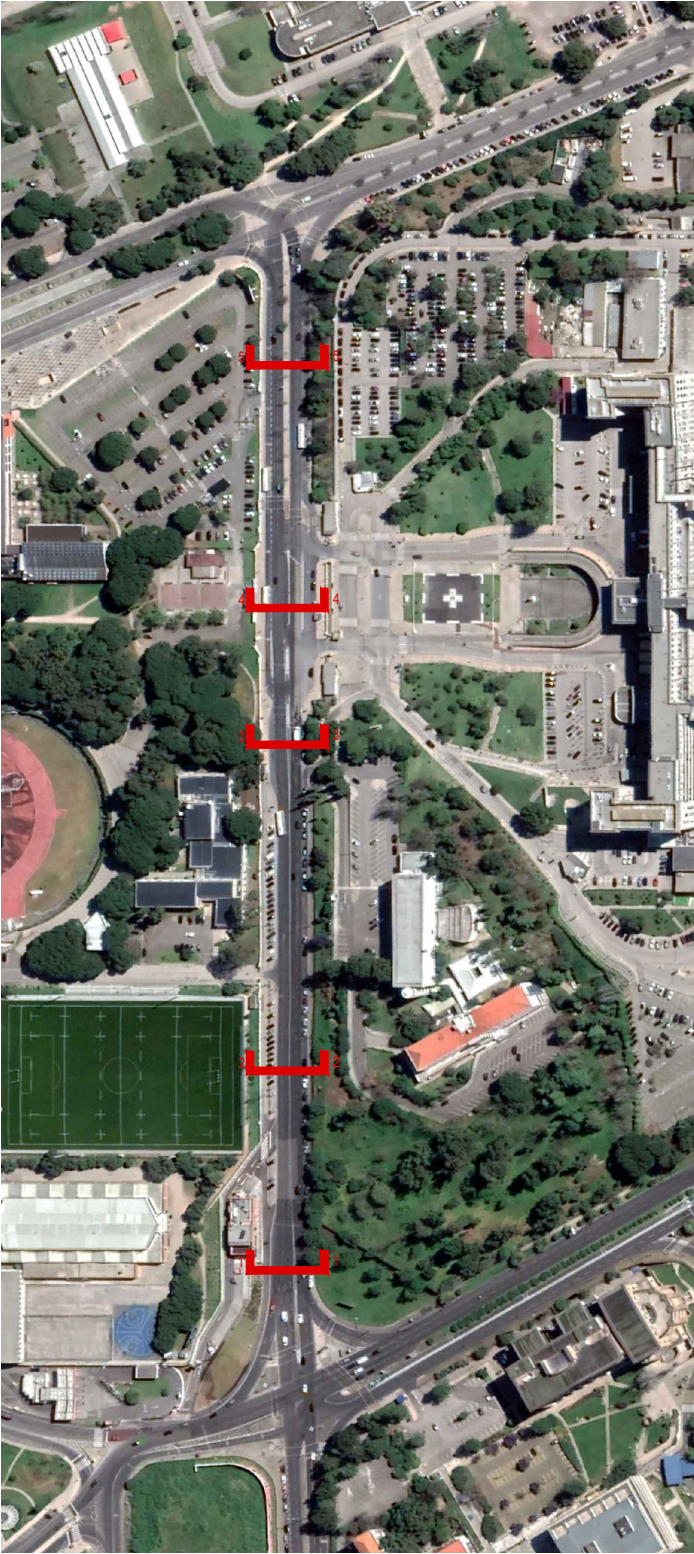


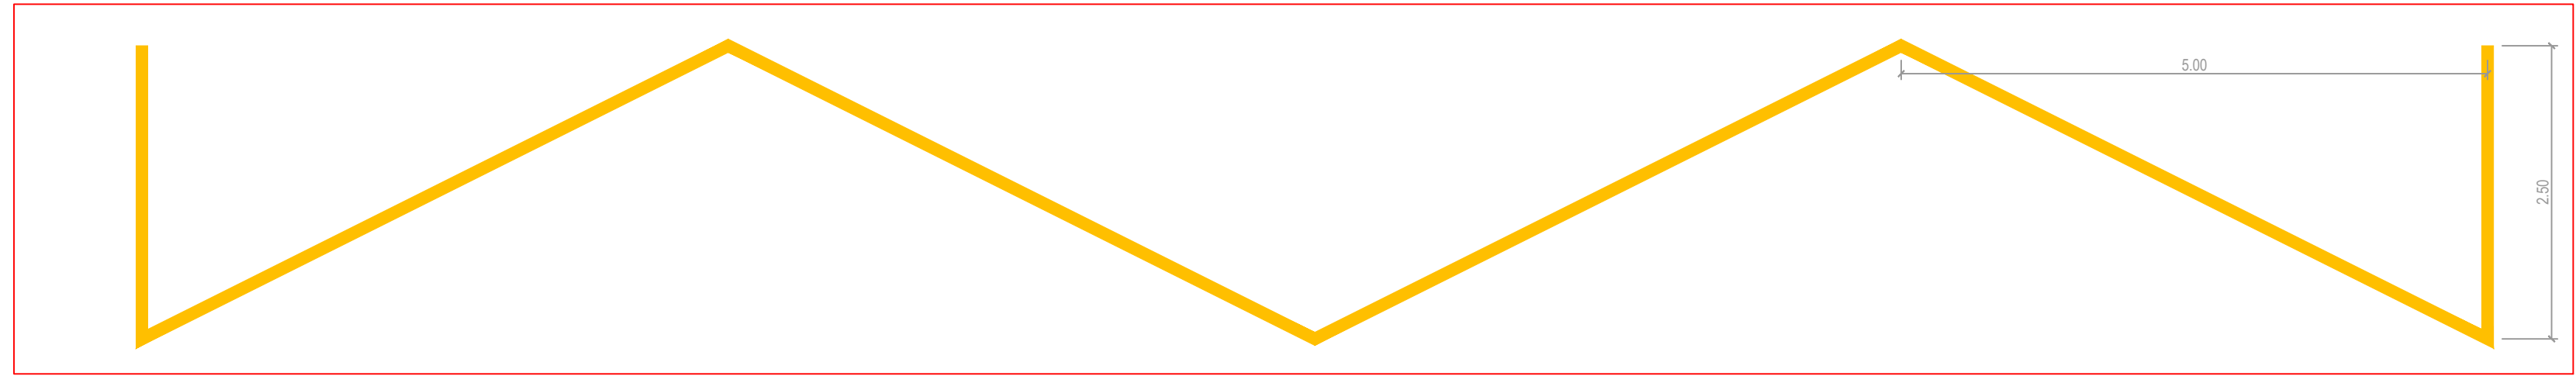


MARCA M14
Espessura: 0.10m
ESCALA 1:50

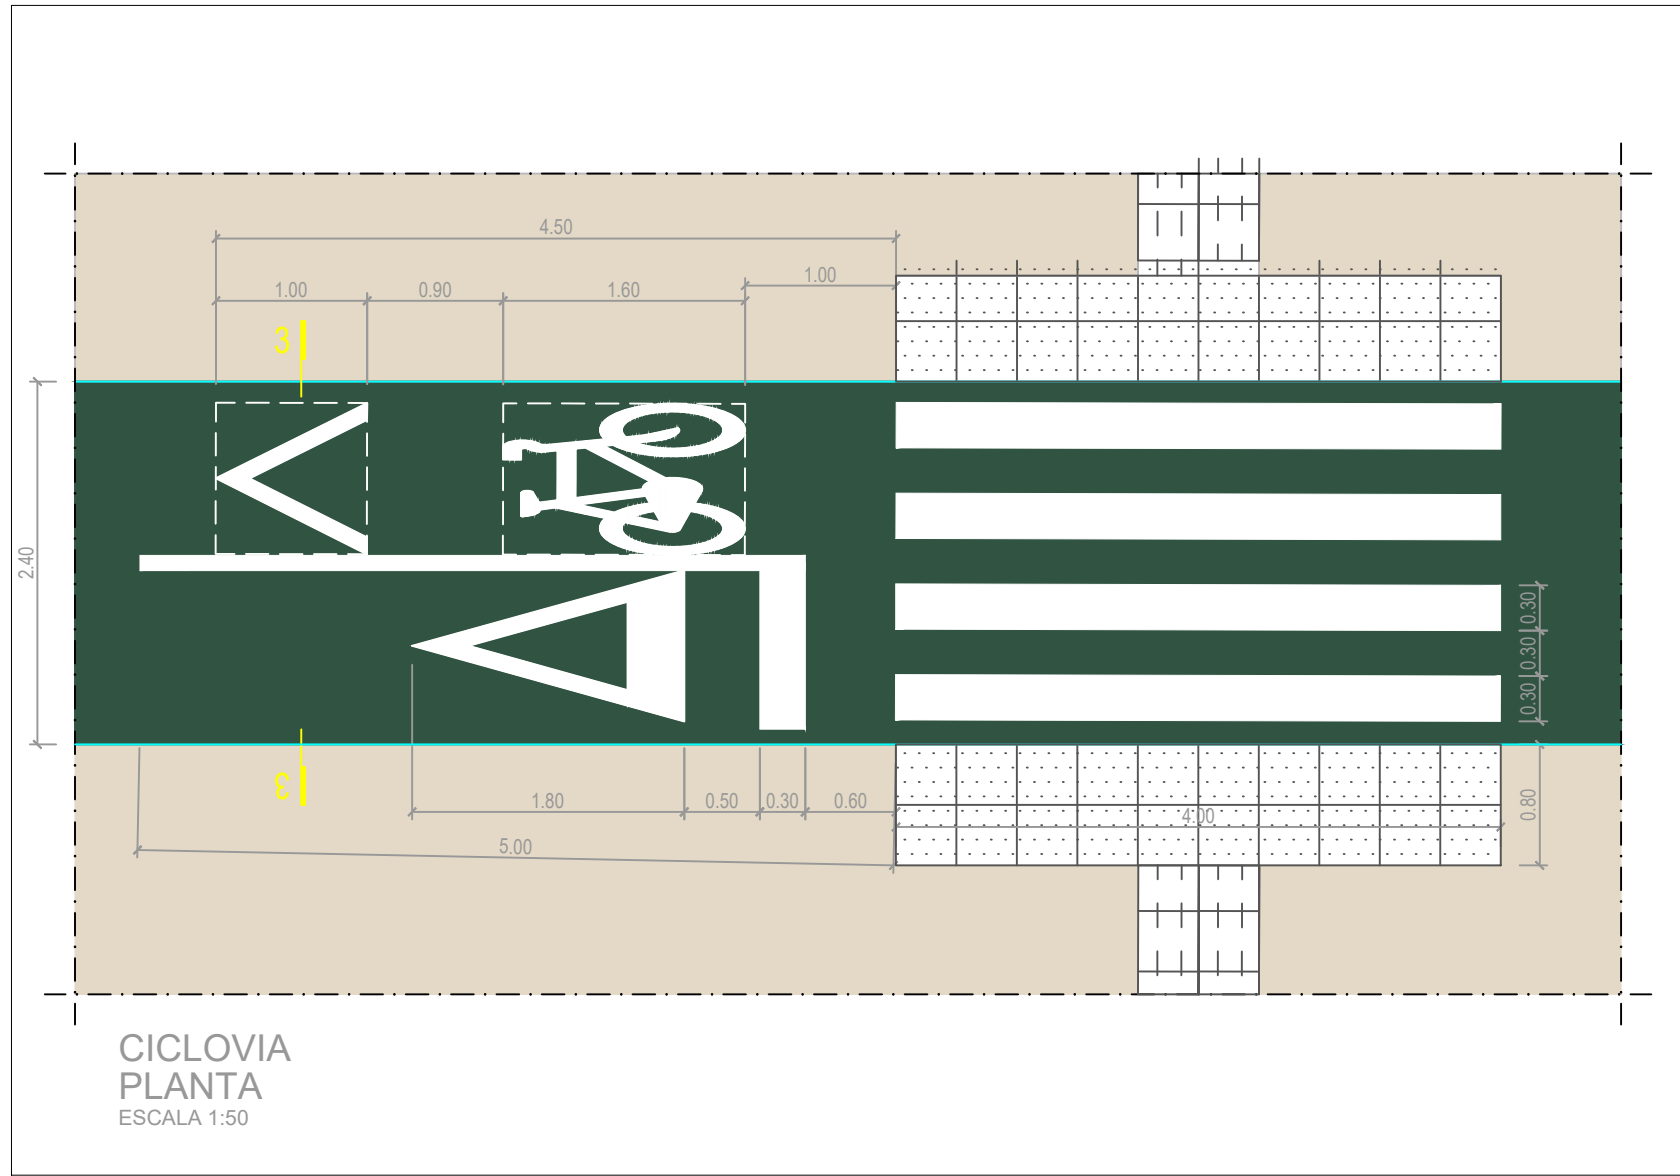



CICLOVIA
PLANTA
ESCALA 1:50

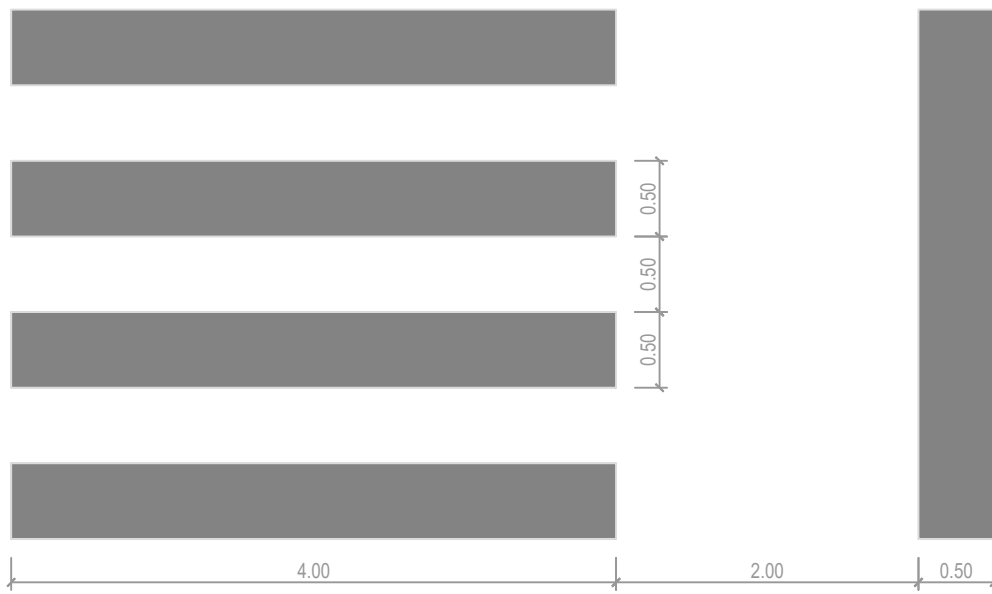



PASSAGEM PARA PEÕES (M11)
COM LINHA DE PARAGEM (M8)
ESCALA 1:50

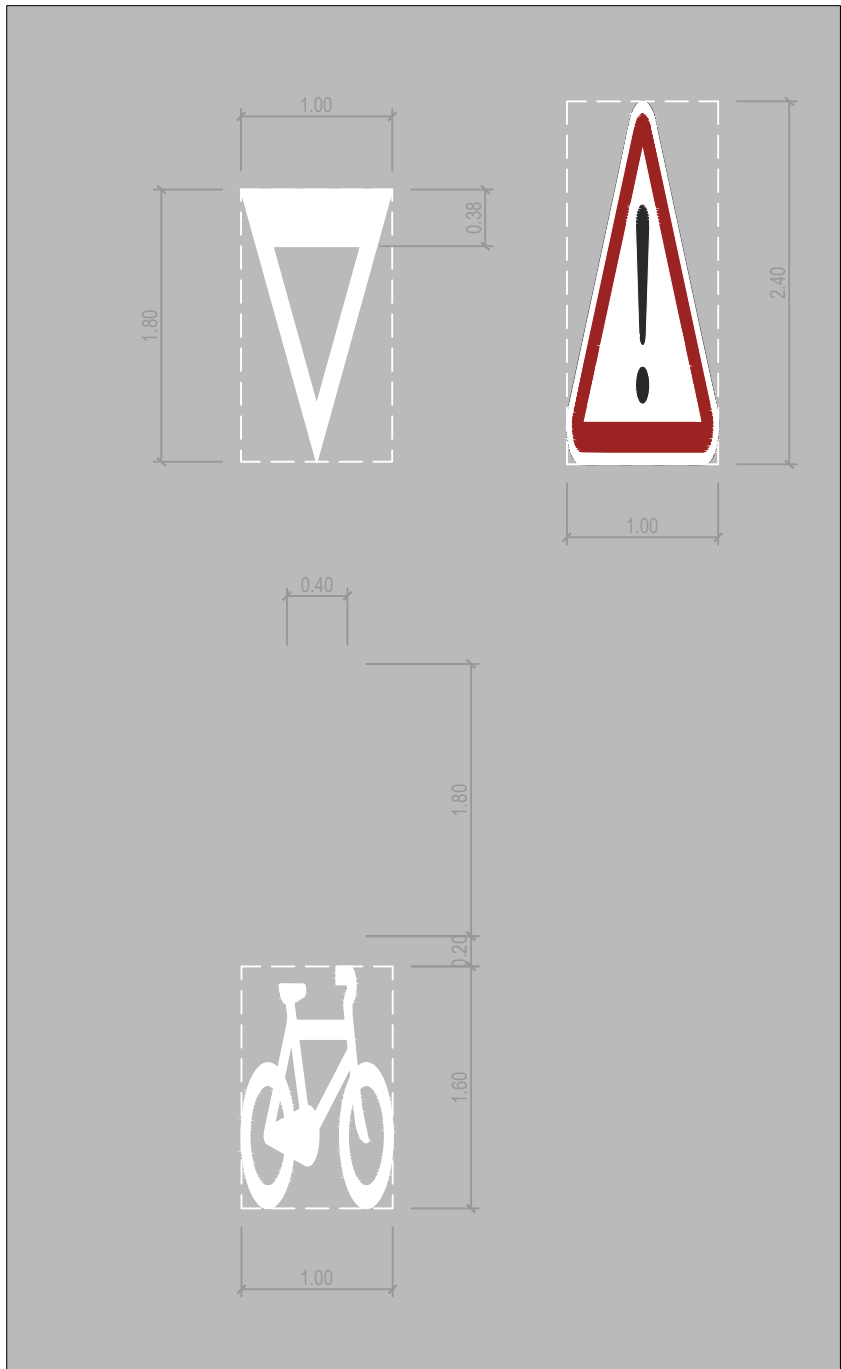

Este desenho é propriedade da Câmara Municipal de Lisboa e não pode ser reproduzido, divulgado ou copiado, no todo ou em parte, sem autorização prévia. Reservados todos os direitos pela legislação em vigor.

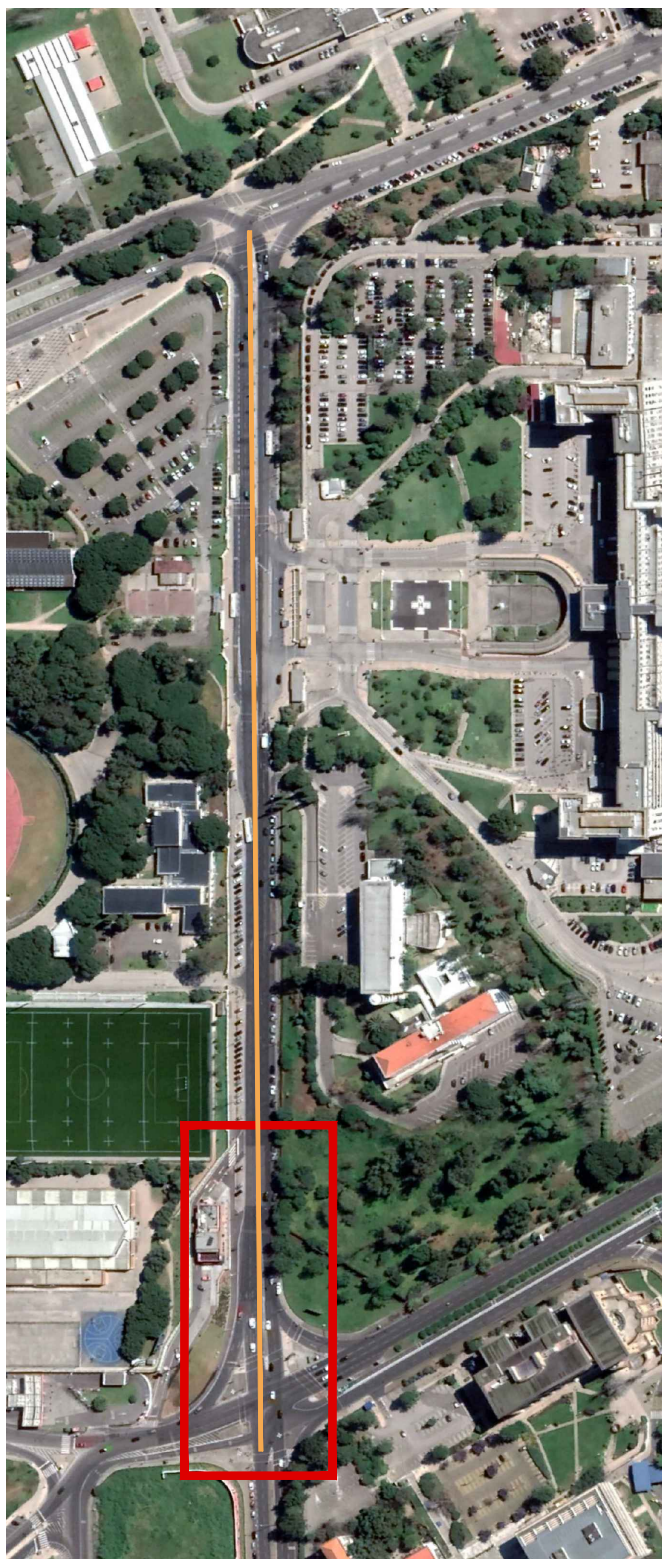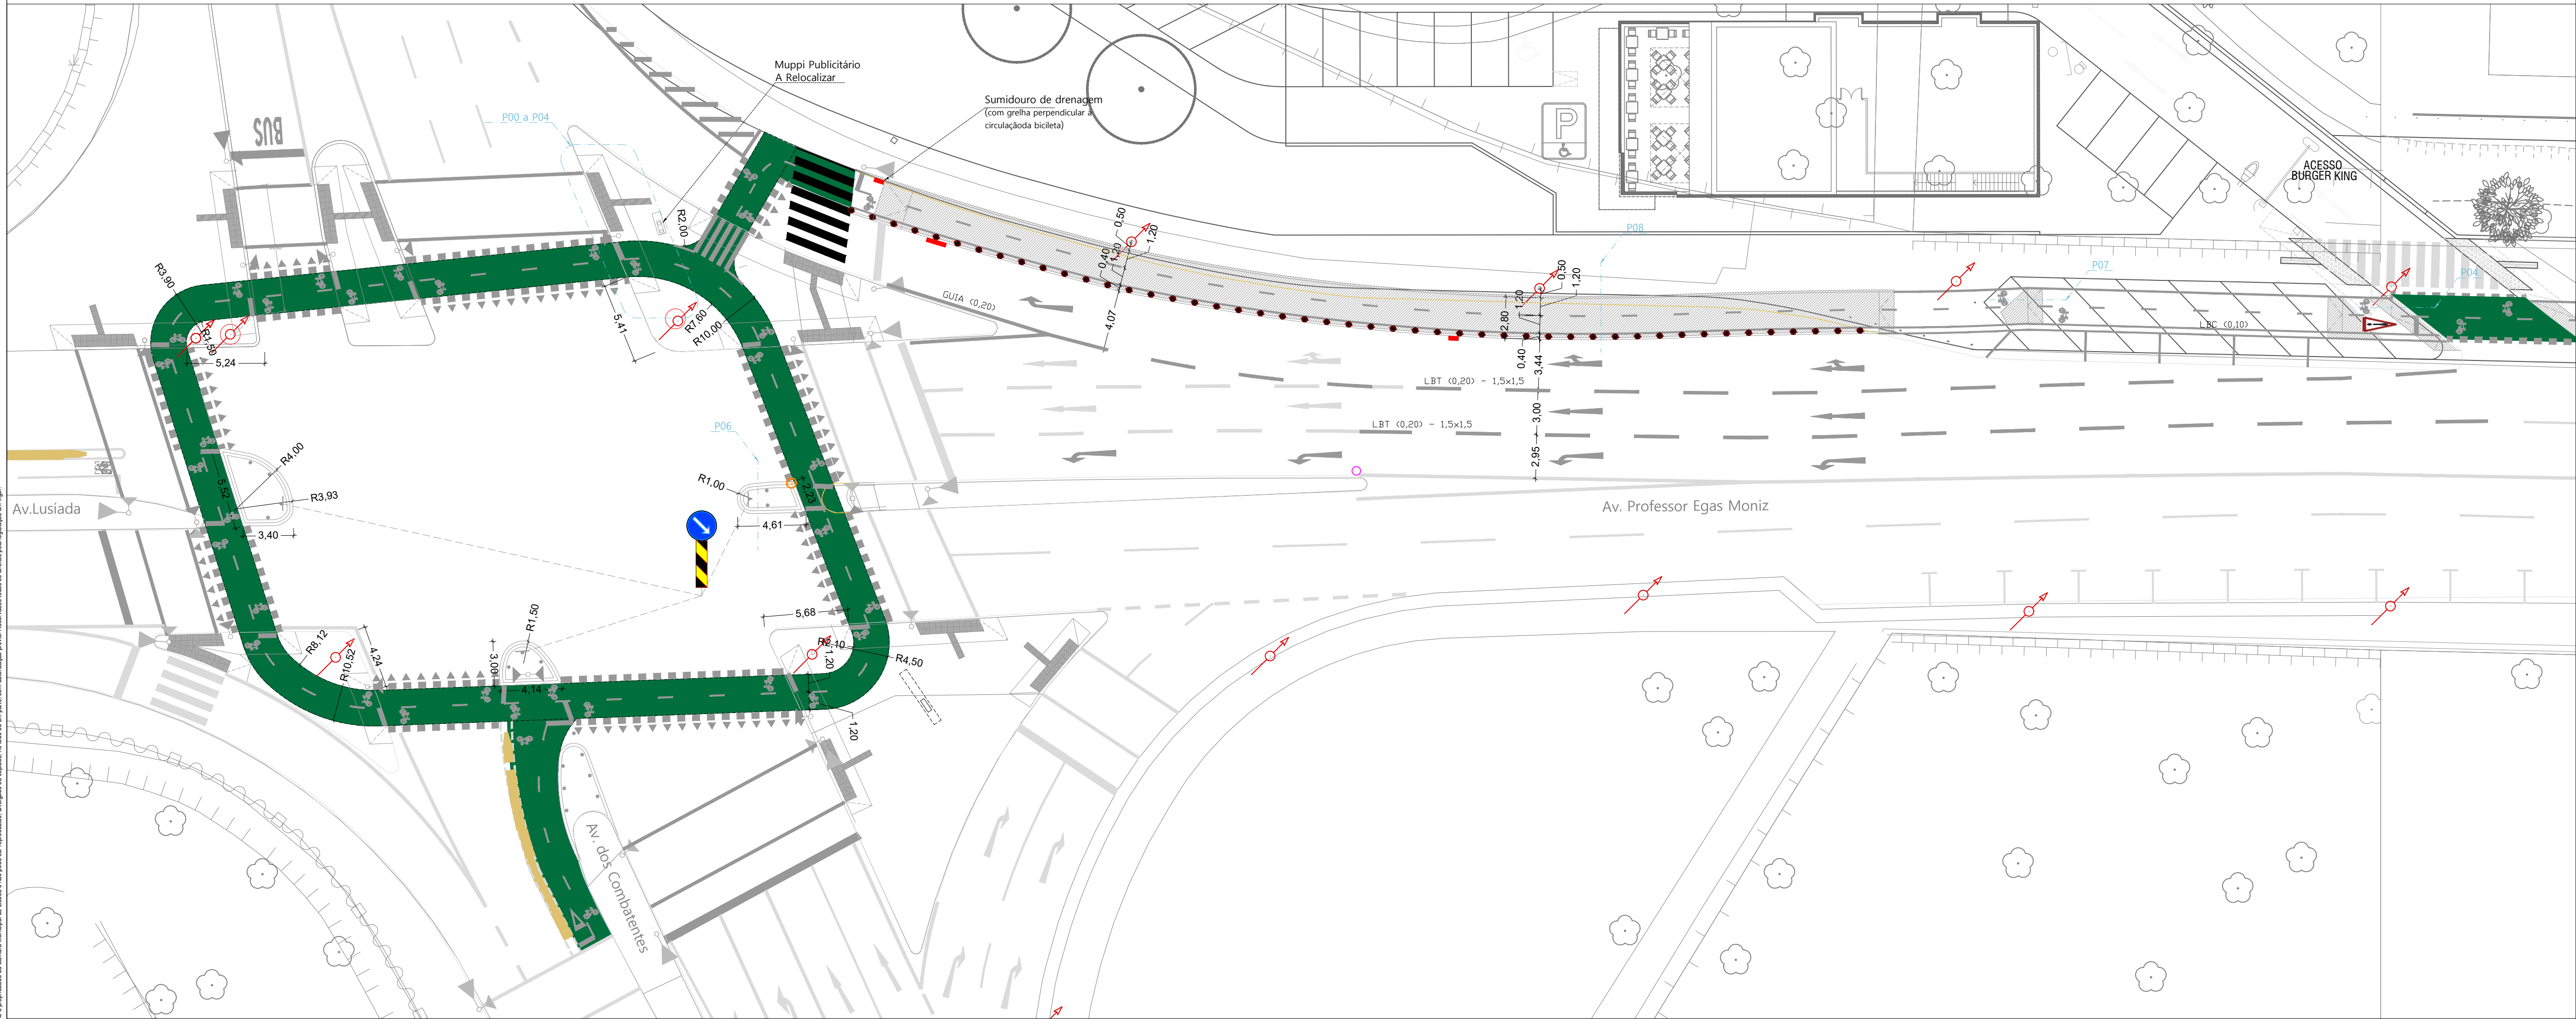

Este desenho é propriedade da Câmara Municipal de Lisboa e não pode ser reproduzido, divulgado ou copiado, no todo ou em parte, sem autorização prévia. Reservados todos os direitos pela legislação em vigor.

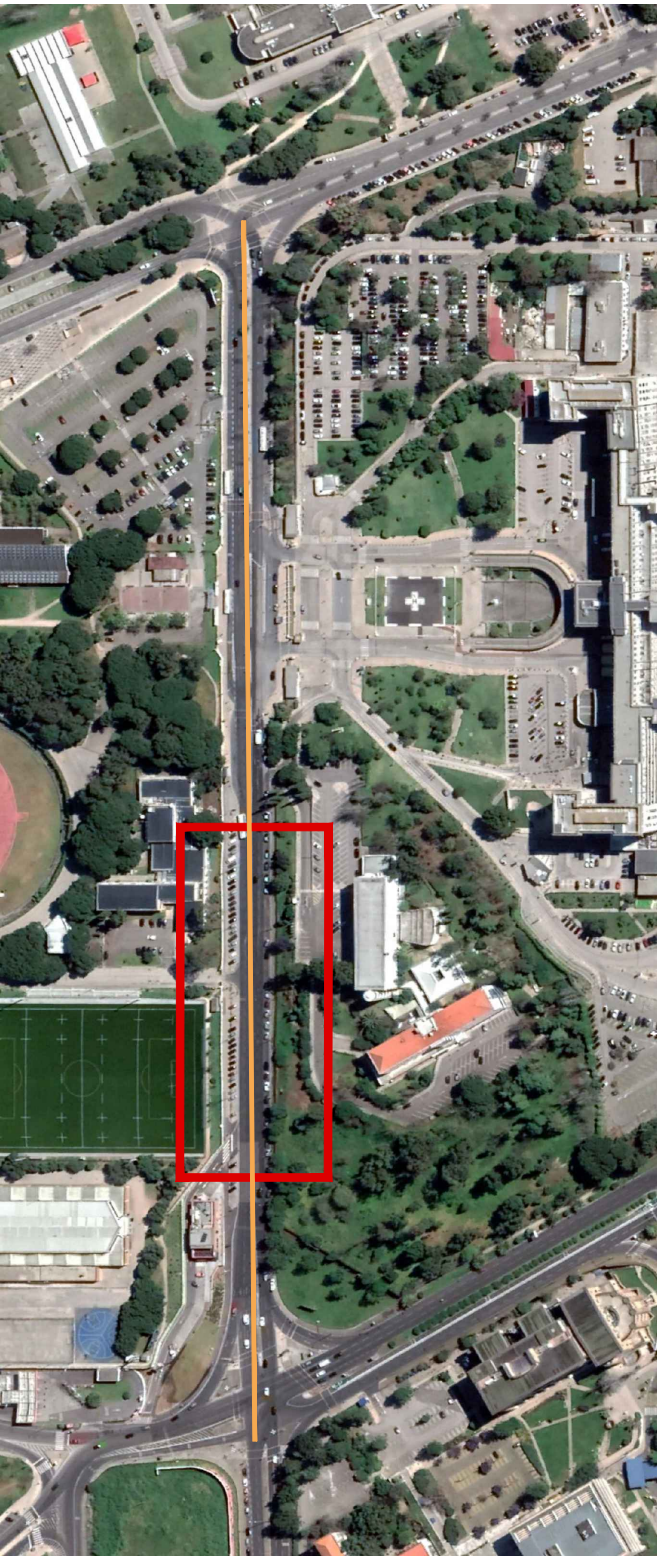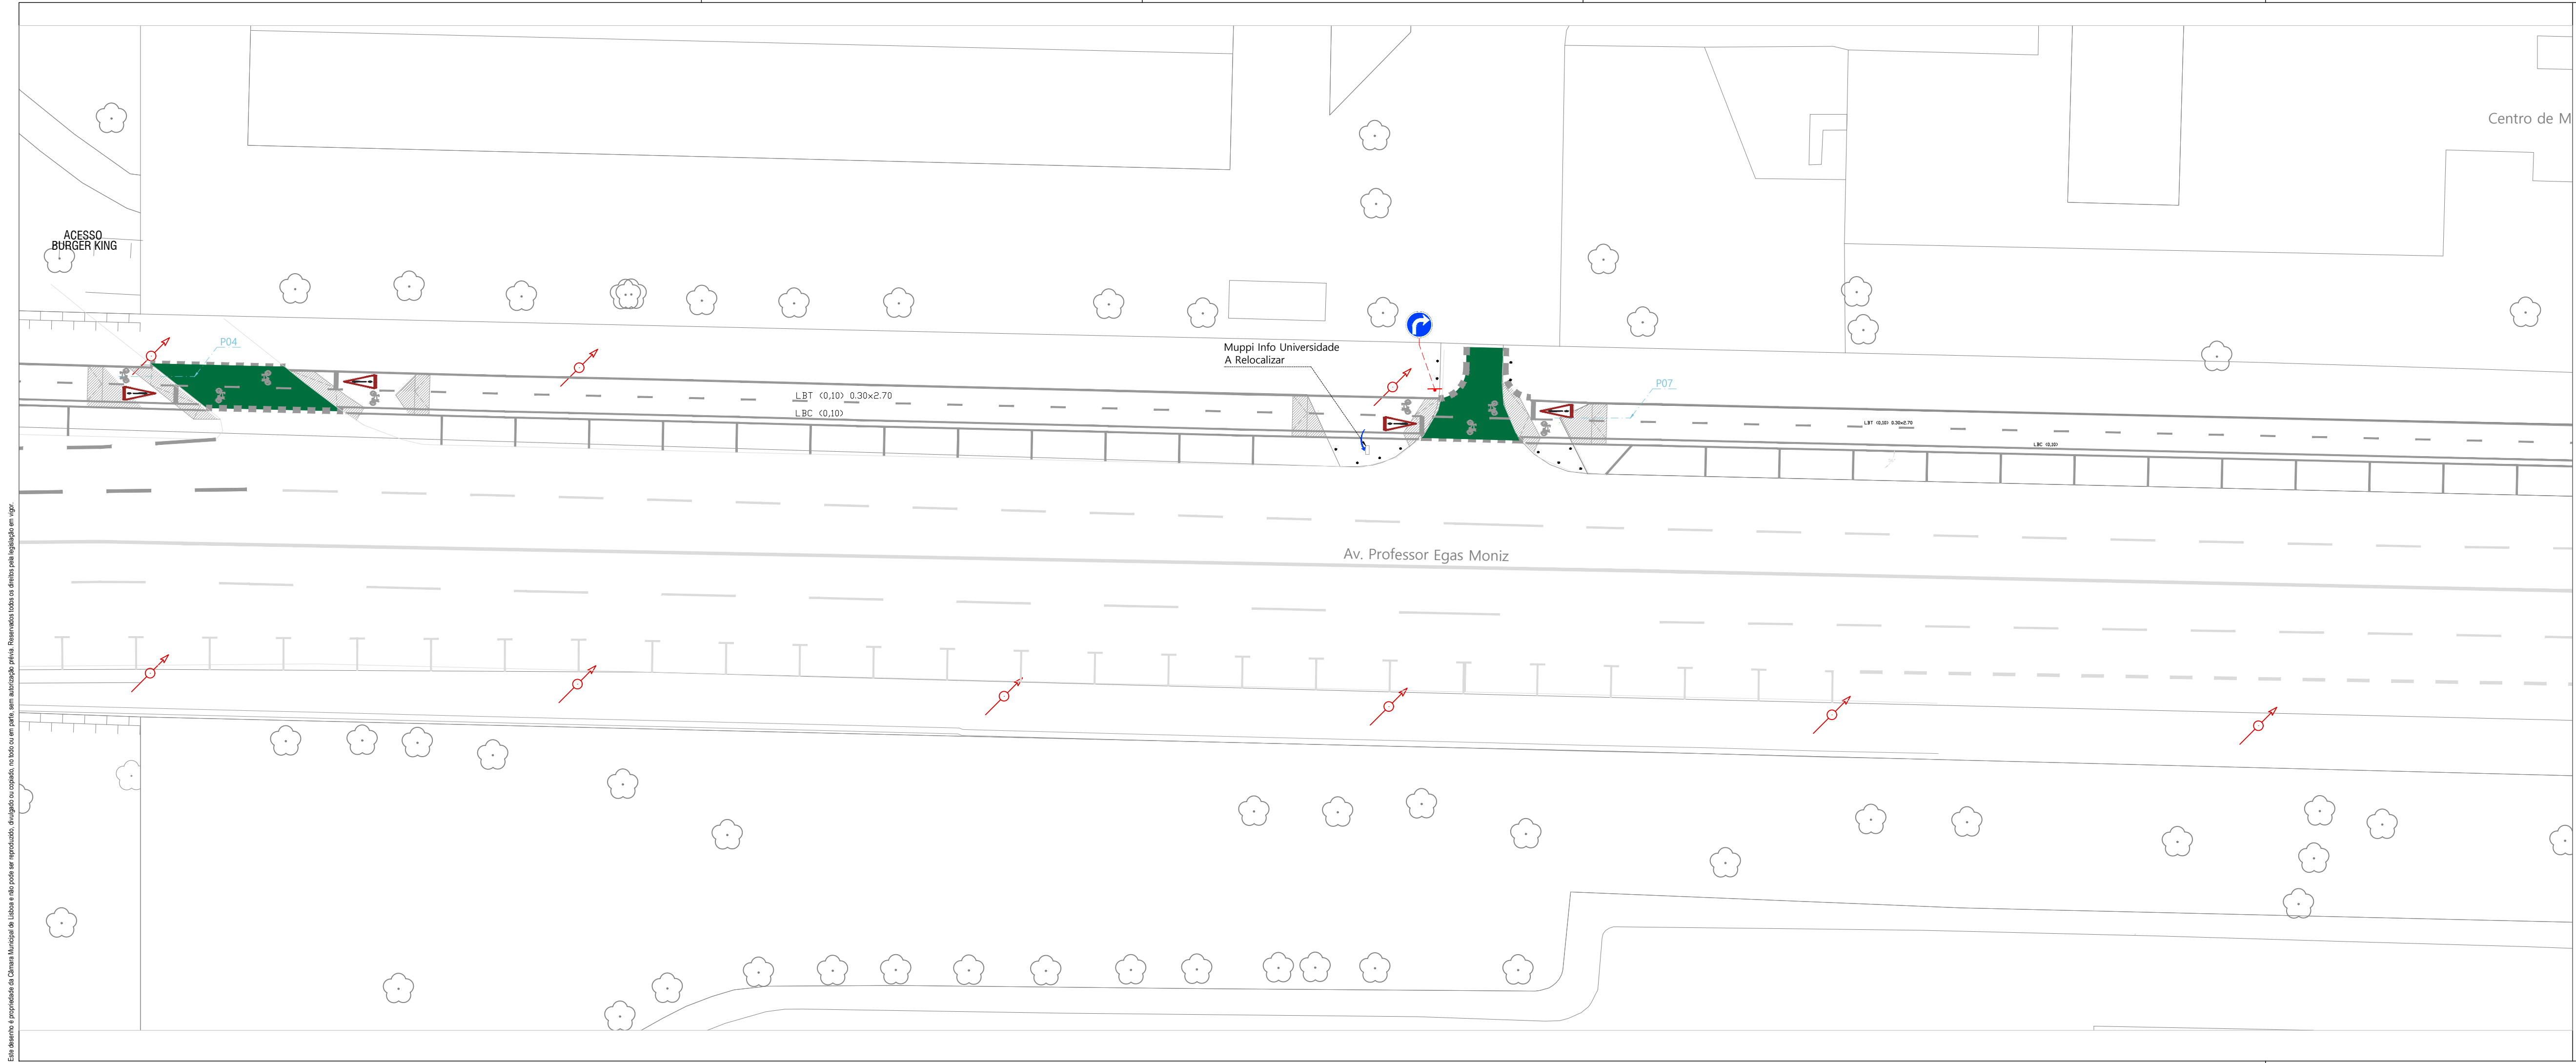

	DMM	Direção Municipal de Mobilidade
	DGM	Departamento de Gestão da Mobilidade

Os Projectistas: **Sónia Martins, Francisco Costa**



Local: **Av. Prof. Egas Moniz - Portão Sul Estádio Universitário** Versão: **4**

Designação: **Ciclovia POP UP: Planta Final - Traçado**
Fase: N.º Processo:

Projeto de Execução

Data Desenho: **AGOSTO 2021** Escalas: **1/250** N.º Folha: **6.01**

Este desenho é propriedade da Câmara Municipal de Lisboa e não pode ser reproduzido, divulgado ou copiado, no todo ou em parte, sem autorização prévia. Reservados todos os direitos pela legislação em vigor.

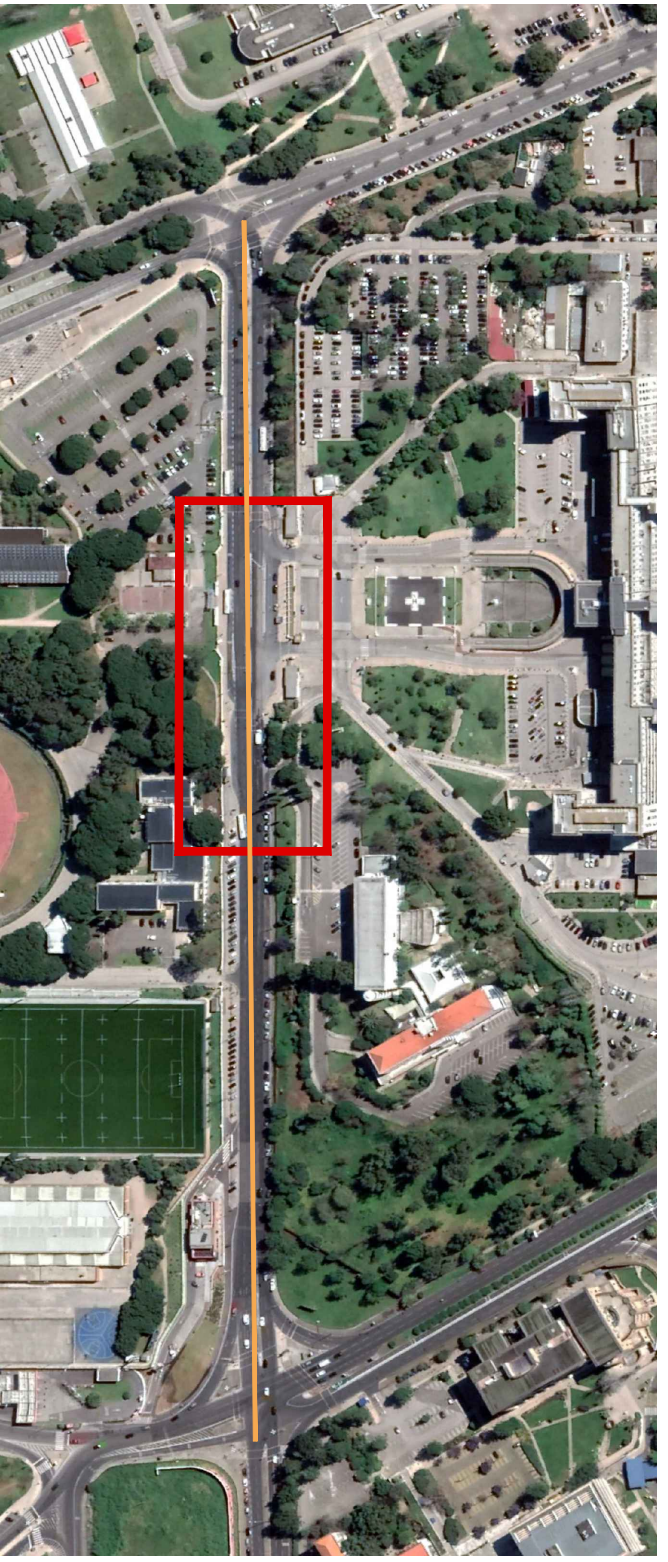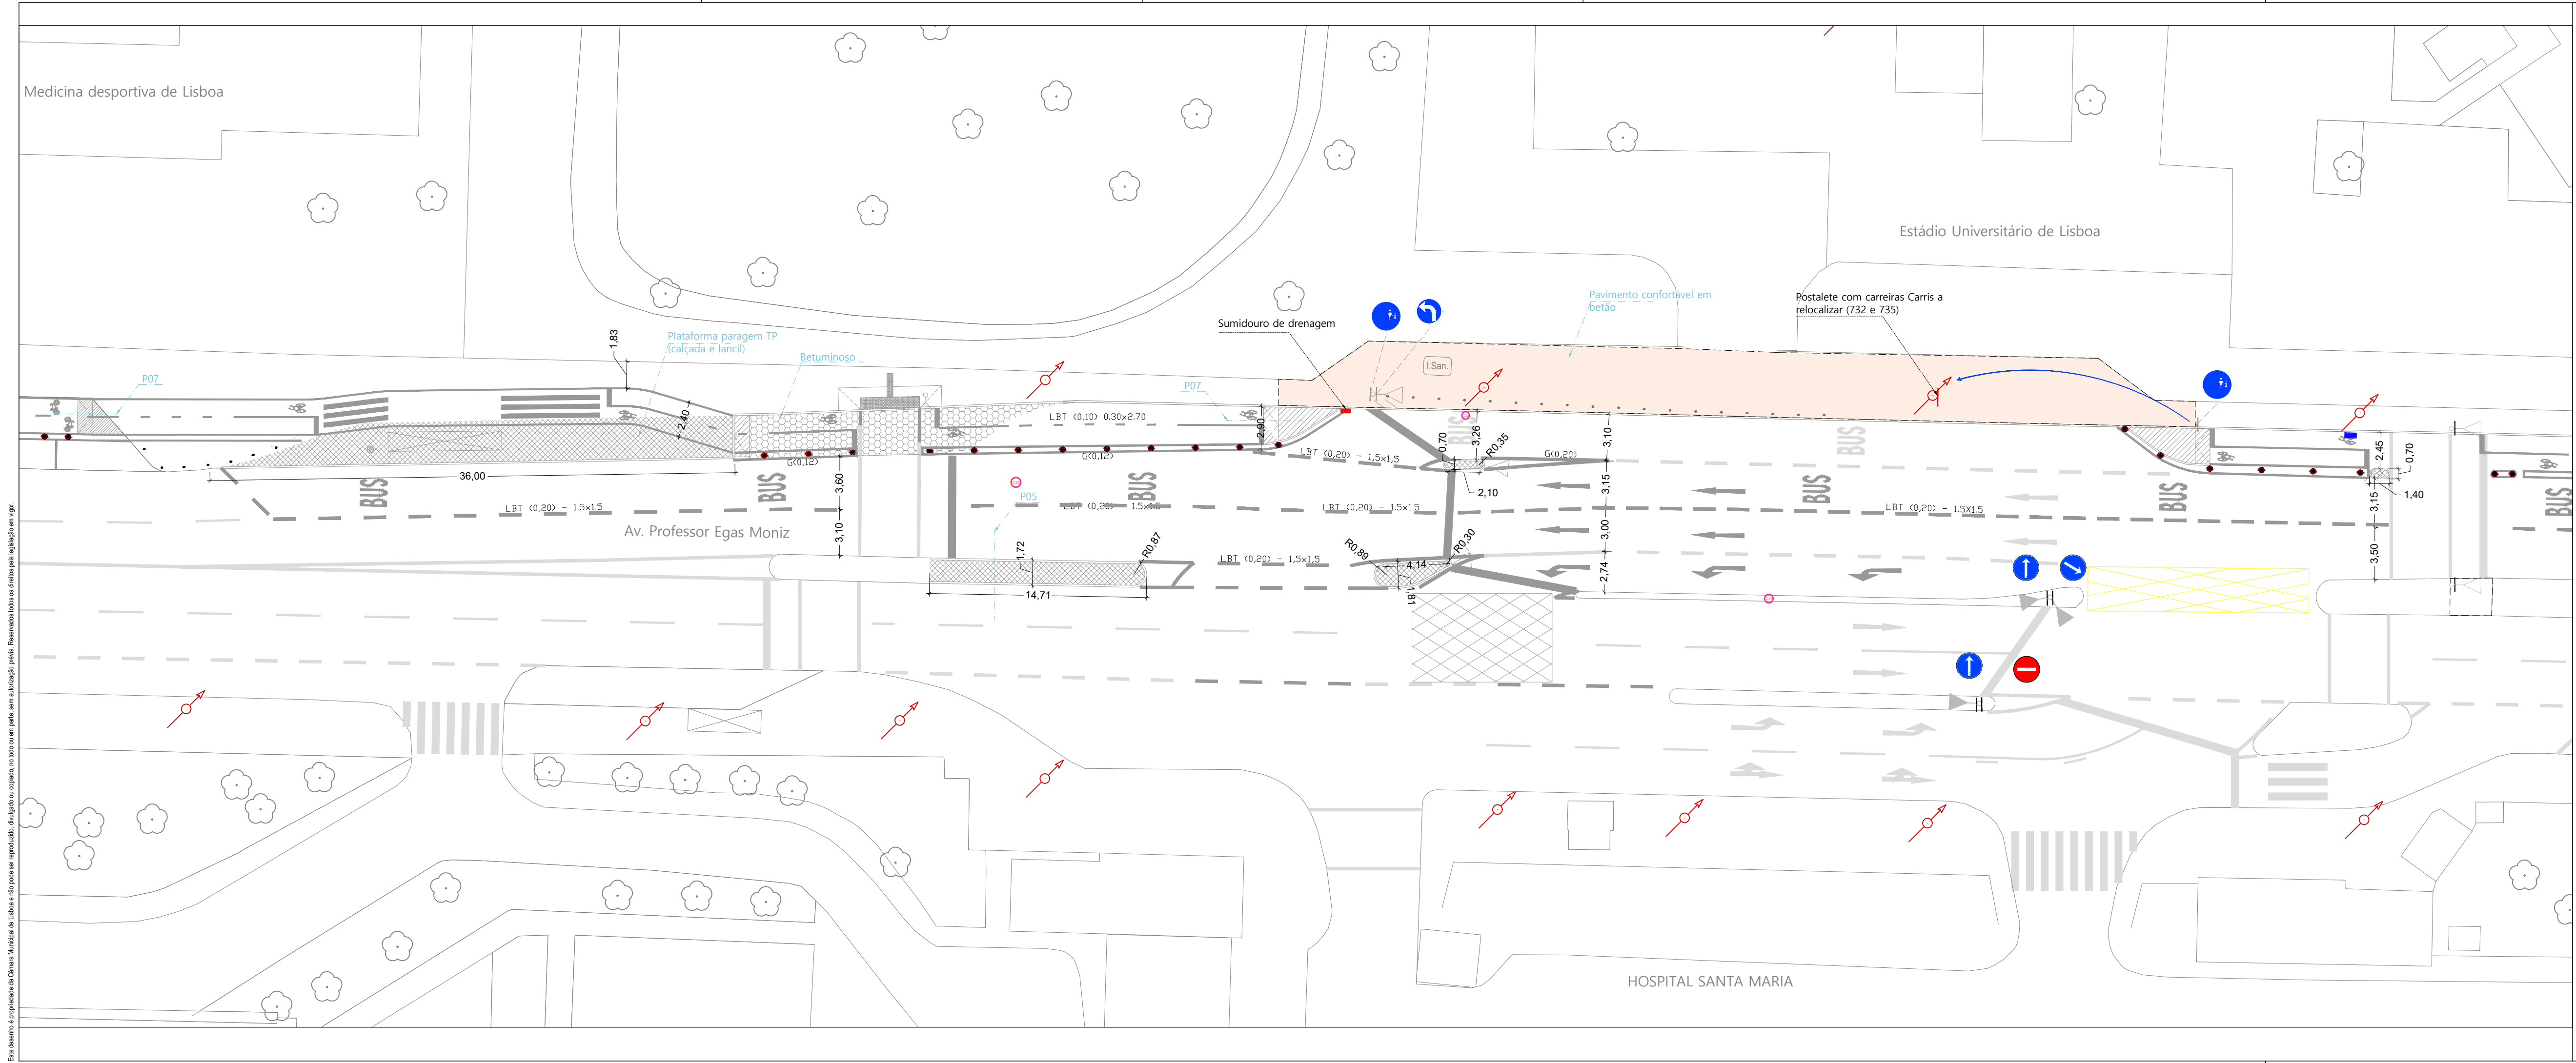



DMM	Direção Municipal de Mobilidade
DGM	Departamento de Gestão da Mobilidade

Os Projectistas: **Sónia Martins, Francisco Costa**

Local: **Av. Prof. Egas Moniz - Hospital Santa Maria**

Designação: **Ciclovia POP UP: Planta Final - Traçado**

Fase: **Projeto de Execução**

Data Desenho: **AGOSTO 2021**



Versão: **4**


N.º Processo:

Escala: **1/250**

N.º Folha: **6.02**

Este desenho é propriedade da Câmara Municipal de Lisboa e não pode ser reproduzido, divulgado ou copiado, no todo ou em parte, sem autorização prévia. Reservados todos os direitos pela legislação em vigor.

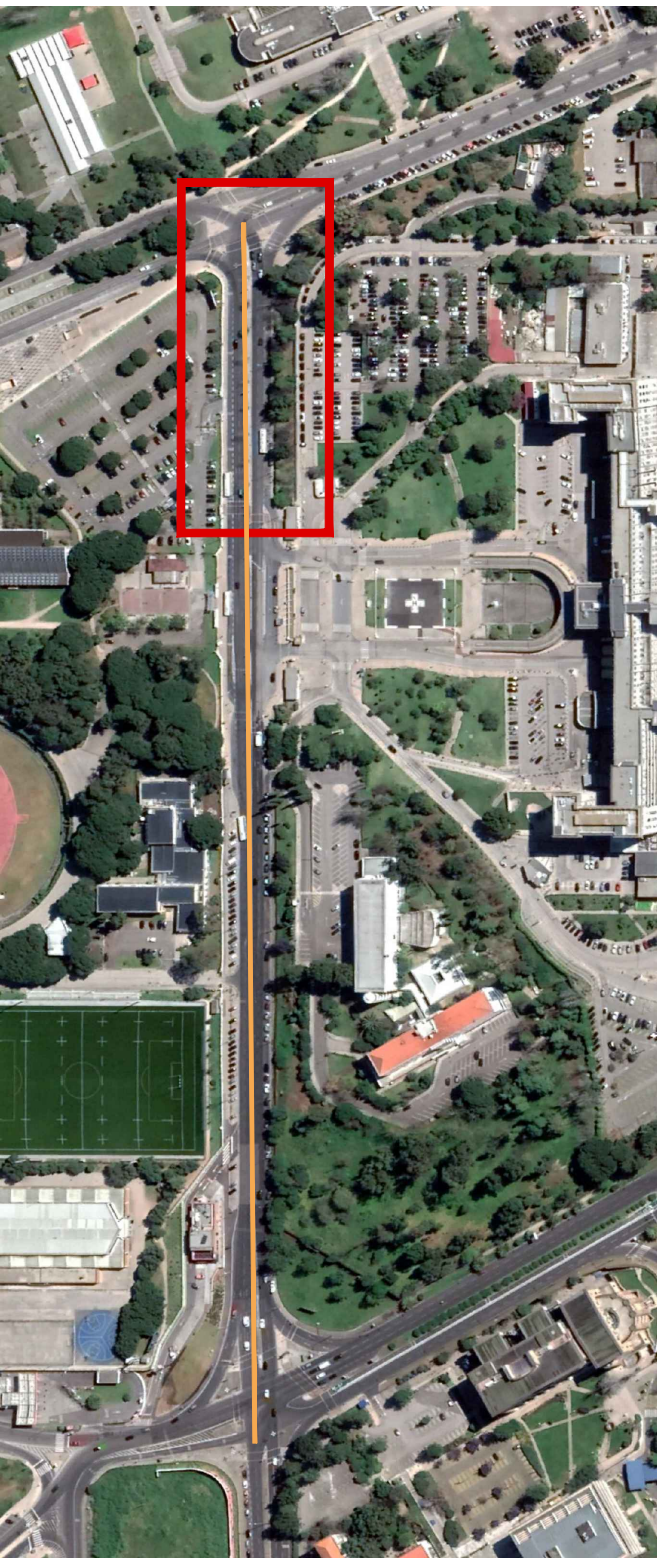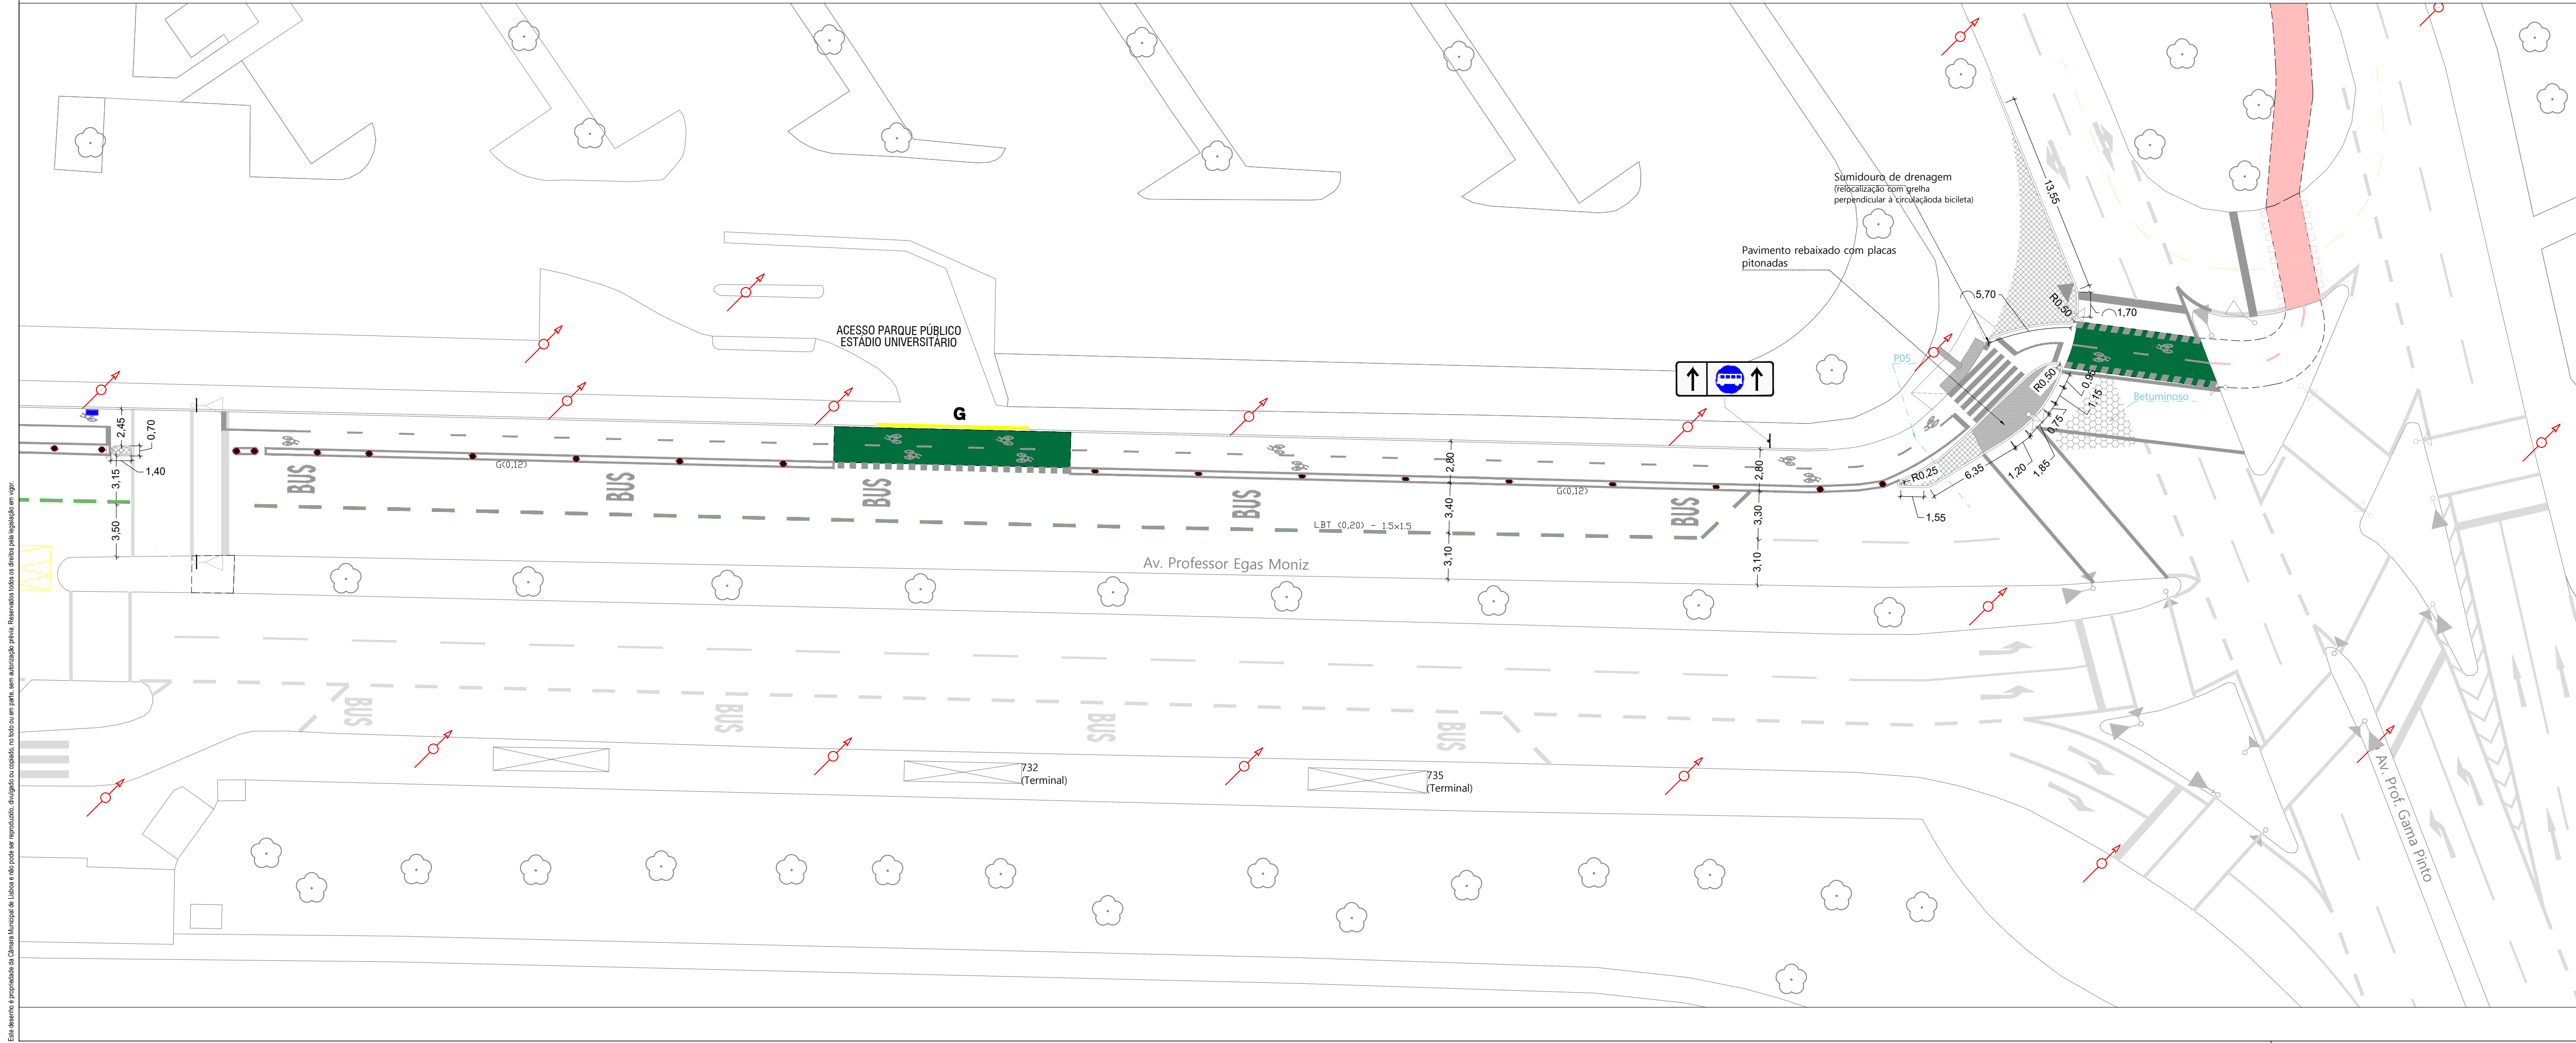

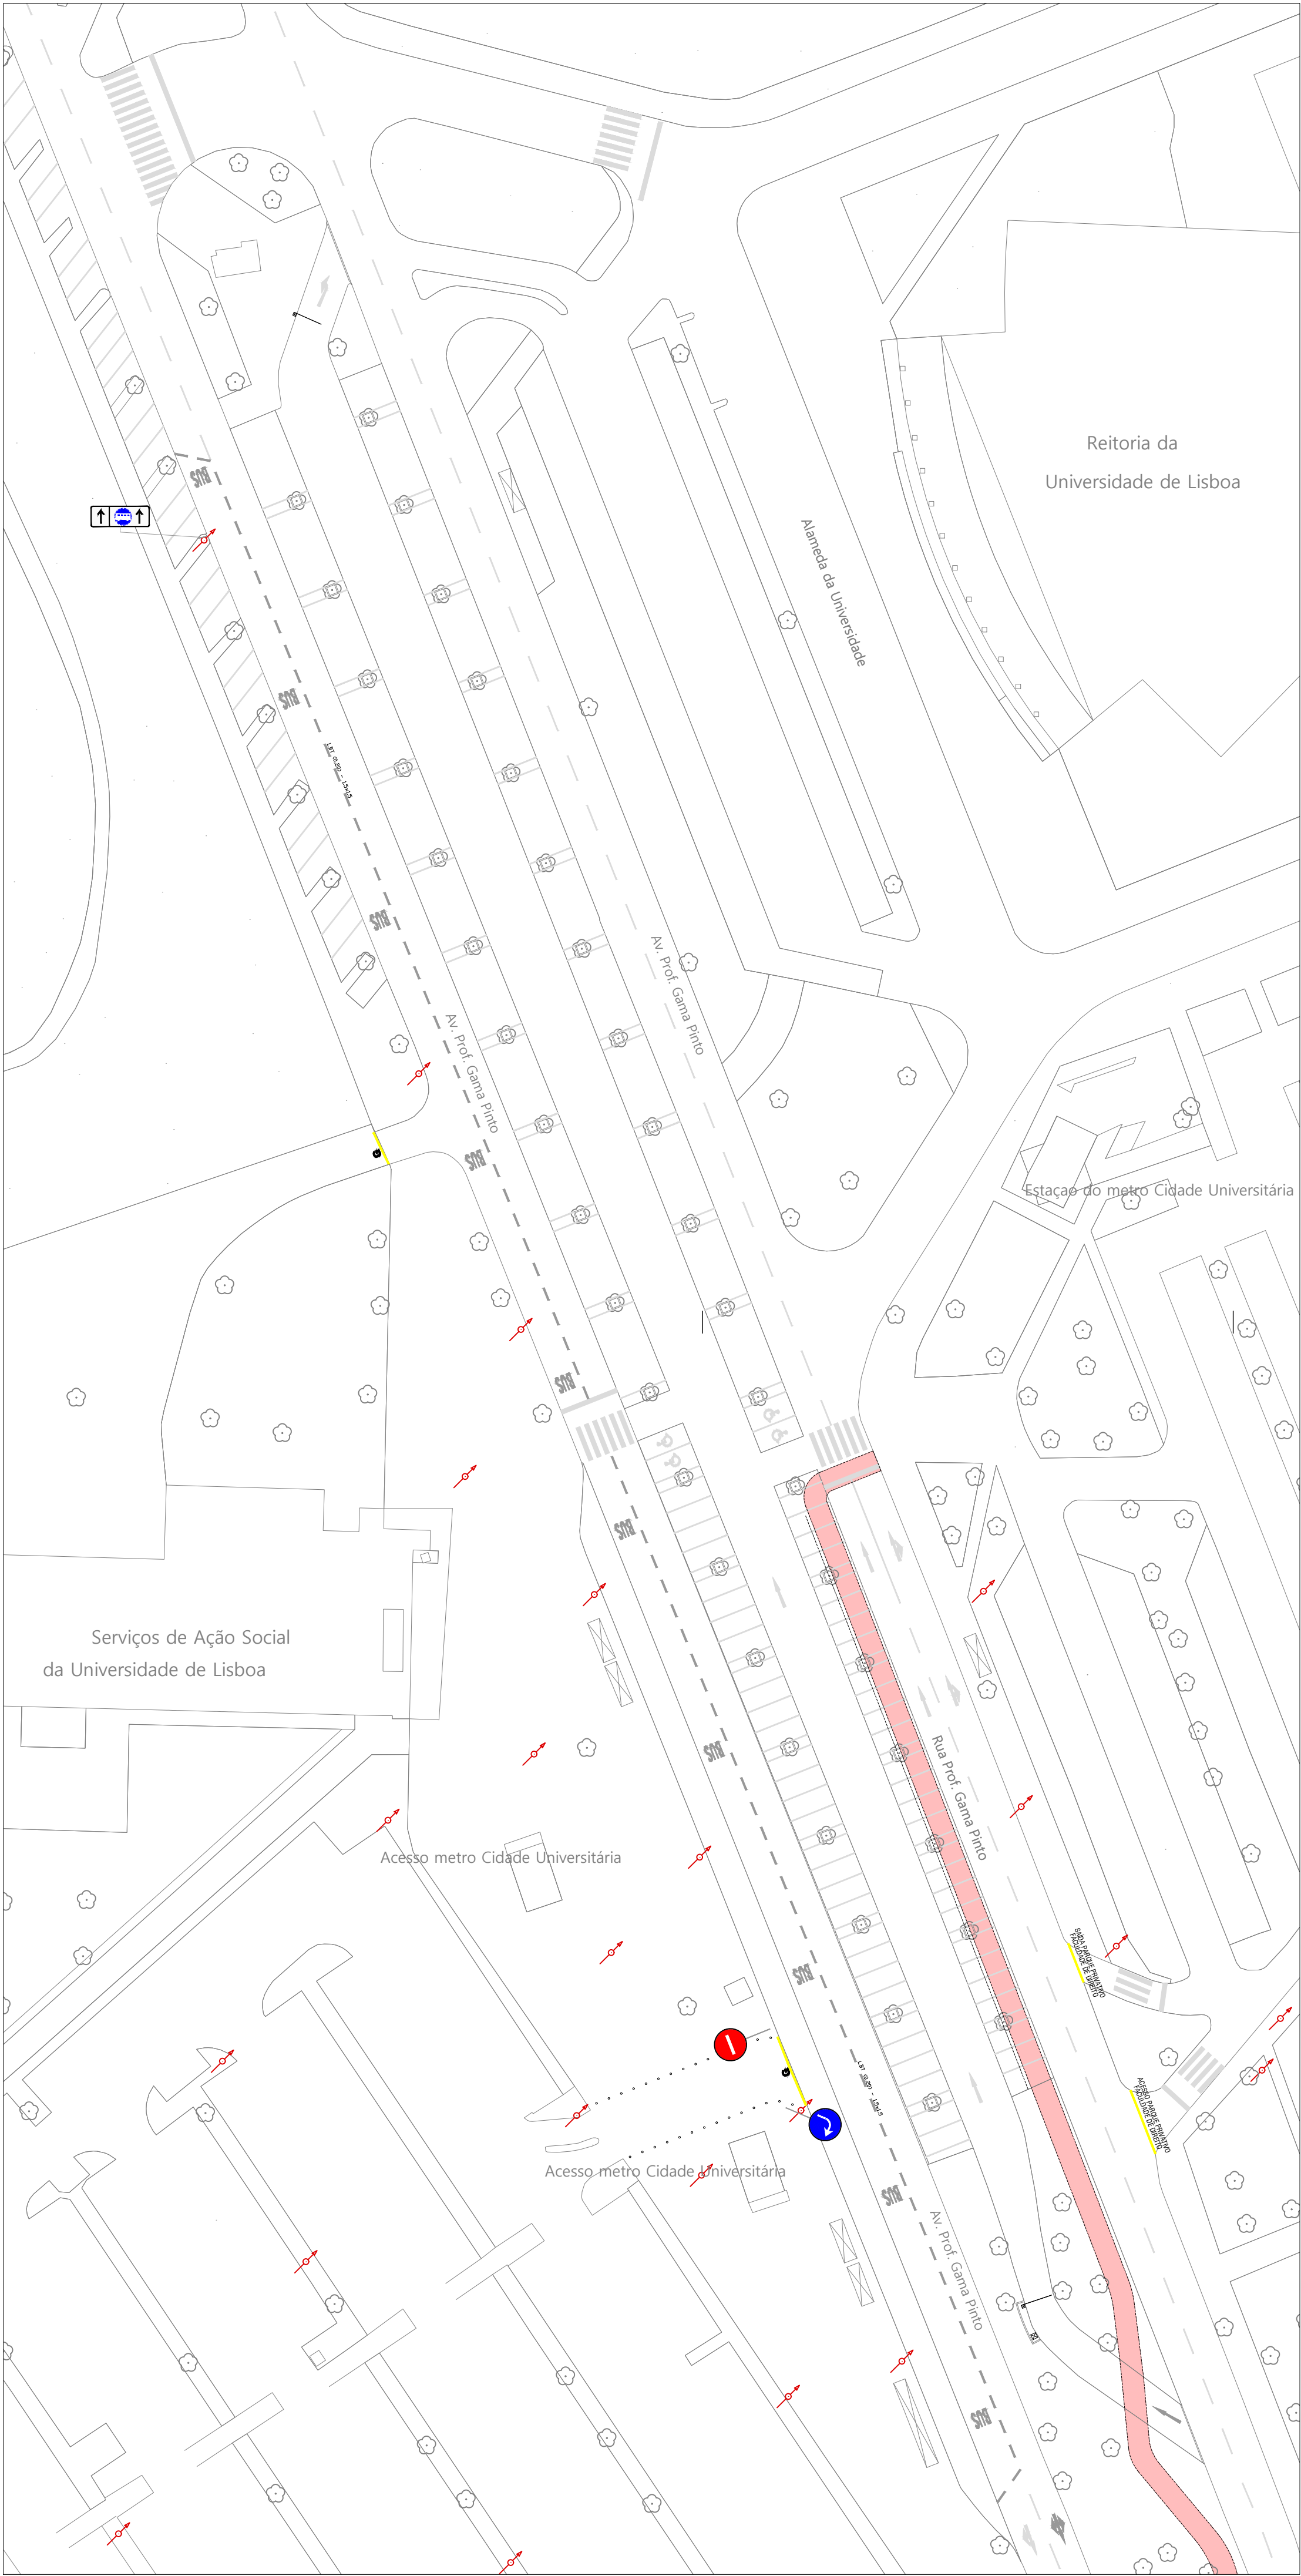

	DMM	Direção Municipal de Mobilidade
	DGM	Departamento de Gestão da Mobilidade

Os Projectistas: **Sónia Martins, Francisco Costa**

Local:
Av. Prof. Gama Pinto (corredor BUS)

Versão:
4

Designação:
Ciclovía POP UP: Planta Final - Traçado

Fase: N.º Processo:

Projeto de Execução

Data Desenho:
AGOSTO 2021

Escala:
1/500

N.º Folha:
6.04