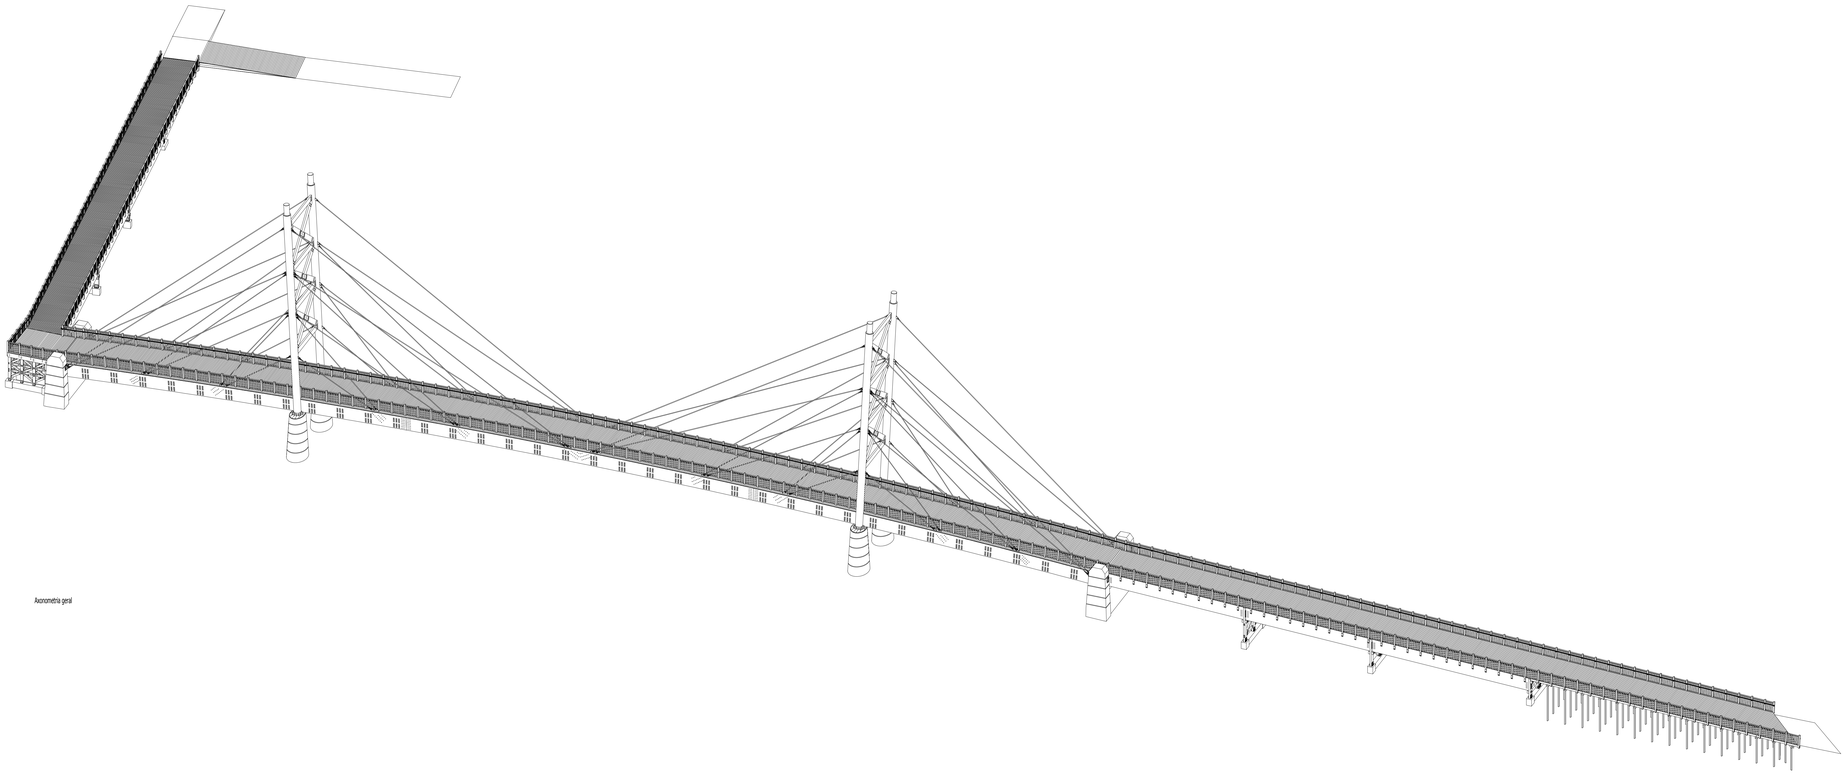

Axonometria geral

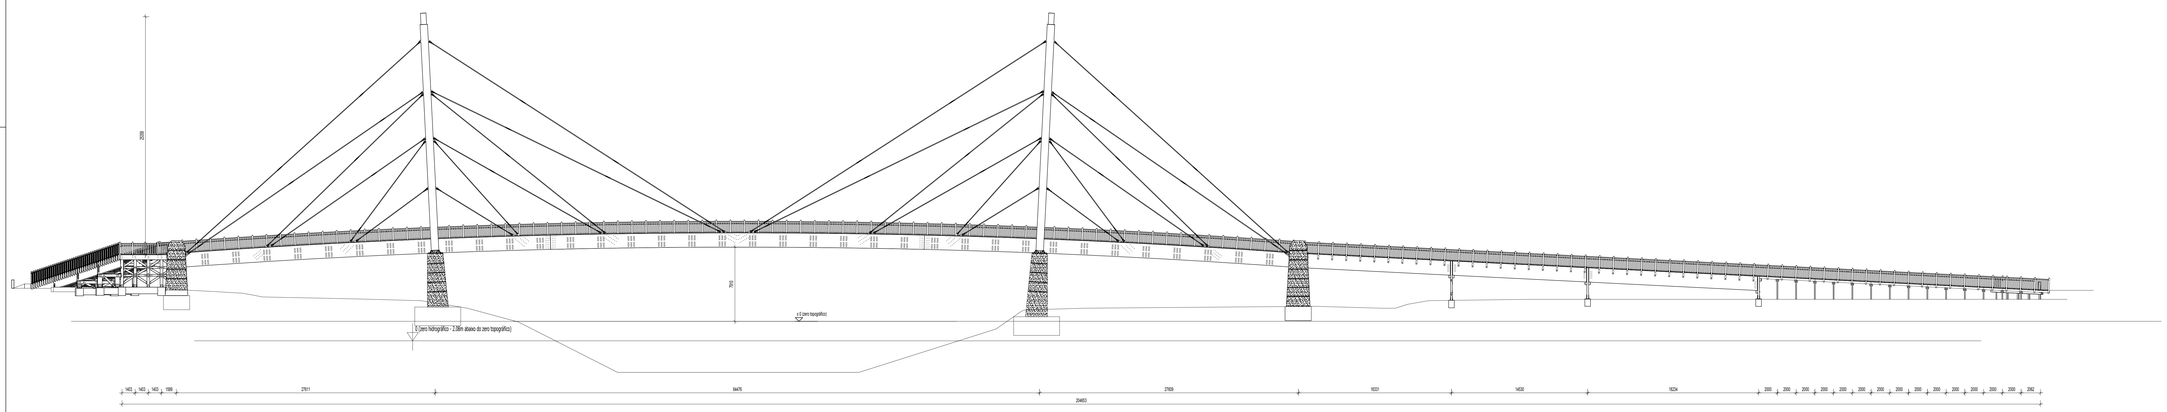

Alçado Longitudinal - visto do Rio Tejo

Escala: 1/200

ELEMENTOS	Acabamentos	Tratamento
Estrutura metálica	RAL 9010 (branco)	Tipo Hempel - ambiente maritimo - C5-M
Tirantes à tracção da MACALLOY	RAL 9010 (branco)	Galvanizado
Pórticos de betão	RAL 7044 (gris seda)	betão liso descofrado
Estrutura de madeira	Velatura colorida	Autoclave Castanho
Guarda corpos em madeira	Velatura colorida	Autoclave Castanho
Deck	Velatura colorida	Autoclave Castanho

CÂMARA MUNICIPAL DE LISBOA
DIRECÇÃO MUNICIPAL DE AMBIENTE, ESTRUTURA VERDE, CLIMA E ENERGIA - DMAVCE

Edifício Emeq
Avenida Dr. Francisco Luís Gomes - Nº 1 - Porta 3 - Freguesia 3.9 1600-177 Lisboa

Identificação:

Passagem Ciclo - Pedonal Sobre o Rio Trancão

Local: Passeio do Trancão - Rio Trancão

Freguesia: Parque das Nações

Coordenador Global de Projecto:

José Correia

Projectistas:

Arquitectura
António Maria Braga OA 1726

Fundações
Rui Tomásio

Betão Armado
Rui Tomásio

Estabilidade
Rui Tomásio

Revisor de Projecto: Data Revisão:

Director Municipal: Chefe de Divisão:
Eng. Ângelo Mesquita

Projecto:

Projecto de Arquitectura

Fase: Projecto Licenciamento/ Execução

Designação:

- Axonometria
- Alçado Longitudinal - visto do Rio Tejo

Data Desenho:	Escala:	Nº Folha:
28 / 02 / 2019	INDICADA	05

Nº Alteração: Data:
A execução de desenho: 22/08/2017