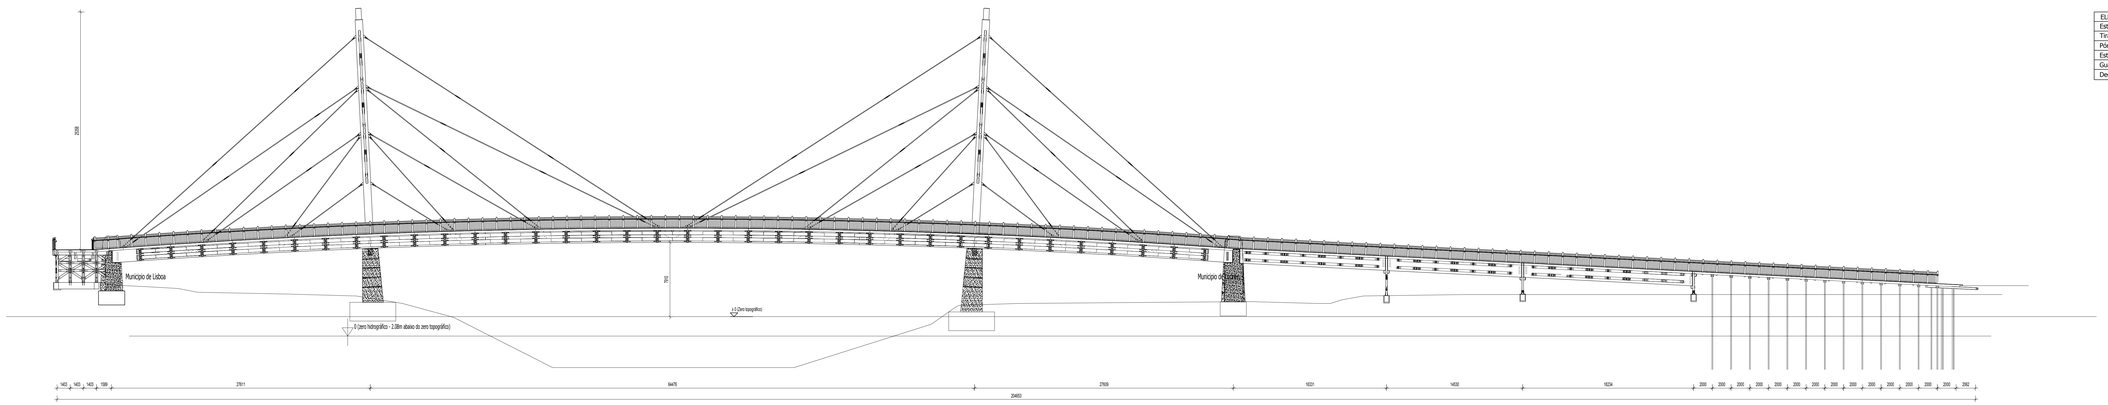

Corte longitudinal tipo - visto do Rio Tejo

Escala: 1/200

ELEMENTOS	Acabamentos	Tratamento
Estrutura metálica	RAL 9010 (branco)	Tipo Hempel - ambiente maritimo - C5-M
Tirantes à tracção da MACALLOY	RAL 9010 (branco)	Galvanizado
Pórticos de betão	RAL 7044 (gris seda)	betão liso descofrado
Estrutura de madeira	Velatura colorida	Autoclave Castanho
Guarda corpos em madeira	Velatura colorida	Autoclave Castanho
Deck	Velatura colorida	Autoclave Castanho

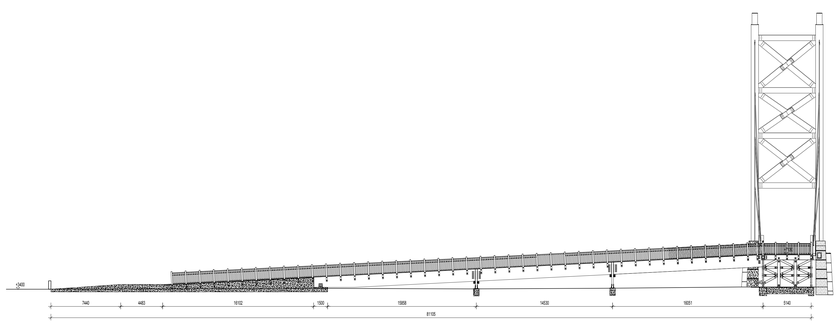

Alçado vista de Lisboa - passadiço 4m

Escala: 1/200

Corte transversal tipo - visto de Loures

Escala: 1/100

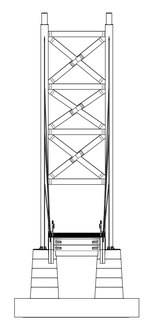

Corte transversal tipo - visto de Lisboa

Escala: 1/100

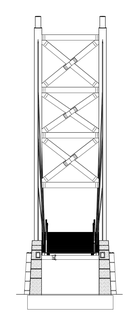

Alçado B - vista do Municipio de Lisboa - Ponte

Escala: 1/100

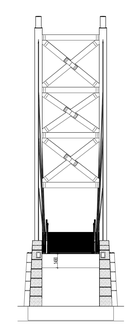

Alçado B - vista do Municipio de Loures - Ponte

Escala: 1/100

CÂMARA MUNICIPAL DE LISBOA
DIREÇÃO MUNICIPAL DE AMBIENTE, ESTRUTURA VERDE, CLIMA E ENERGIA - DMAEVCE

Edifício Entrepostos
Avenida Dr. Francisco Luís Gomes - Nº 1 - Porta 3 - Freguesia 3-9 1900-177 Lisboa

Identificação:

Passagem Ciclo - Pedonal Sobre o Rio Trancão

Local: Passeio do Trancão - Rio Trancão

Freguesia: Parque das Nações

Coordenador Global de Projecto:

José Corrêa

Projectistas:

Arquitectura
António Maria Braga OA 1726

Fundações
Rui Tomásso

Betão Armado
Rui Tomásso

Estabilidade
Rui Tomásso

Revisor de Projecto: Data Revisão:

Chefe Divisão: Eng. Ângelo Mesquita

Chefe de Divisão:

Projecto:

Projecto de Arquitectura

Fase: Projecto Licenciamento/ Execução

Designação:

- Corte longitudinal tipo - visto do Rio Tejo
- Alçados
- Corte transversal tipo

Data Desenho:	Escala:	Nº Folha:
26 / 02 / 2019	INDICADA	06

Nº Alteração: (a execução de revisão) Data: (DD/MM/YY)