



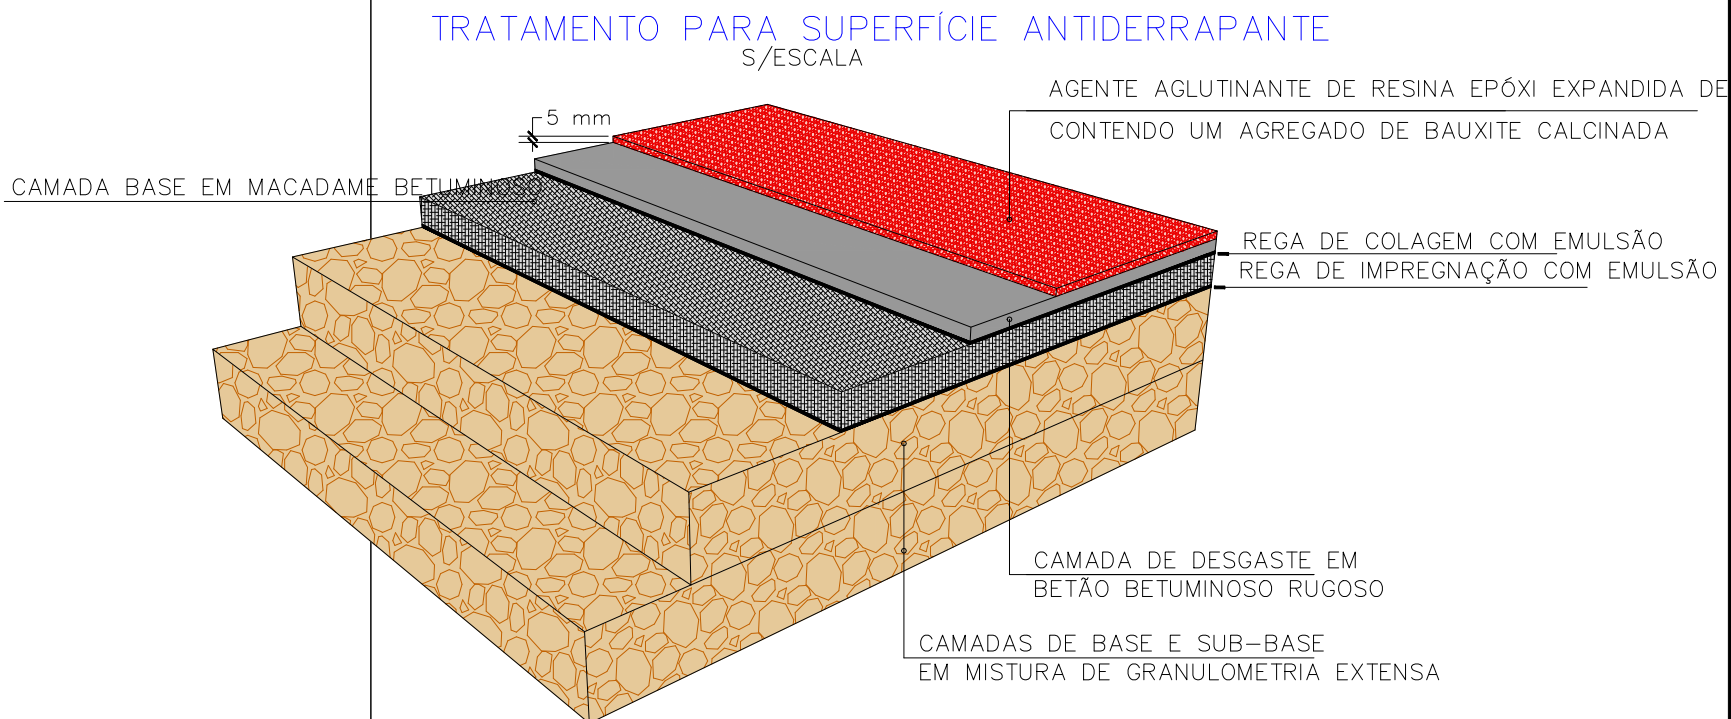

PAVIMENTOS		LEGENDA	
	PAVIMENTO BETUMINOSO FRESCAGEM (PORM.1)		RECOBRIIMENTO DE PAVIMENTO ANTIDERRAPANTE PIGMENTADO
	PAVIMENTO BETUMINOSO NOVO (PORM.2)		PAVIMENTO TÁCTIL DE ENCAMINHAMENTO ESTRIADO
	FAIXA PEDONAL EM BLOCOS DE BETÃO (PORM.3)		PAVIMENTO TÁCTIL DE ALERTA PICTONADO
	FAIXA DE CIRCULAÇÃO MISTA EM BLOCOS DE BETÃO (PORM.4)	LANCIS	
	ZONA DE ESPERA (PORM.5)		LANCIL R30 (RAMPA)
	PAVIMENTO EXISTENTE		LANCIL L15
	ÁREA PAISAGÍSTICA (PROJETO ESPECÍFICO)		LANCIL G15 (GUIA)
	FAIXA CICÁVEL SOBRE PAVIMENTO EXISTENTE		LANCIL L8 (REIMATE)
			BARRERA FIXA
			BARRERA AMOVÍVEL
----- LIMITE DE INTERVENÇÃO			

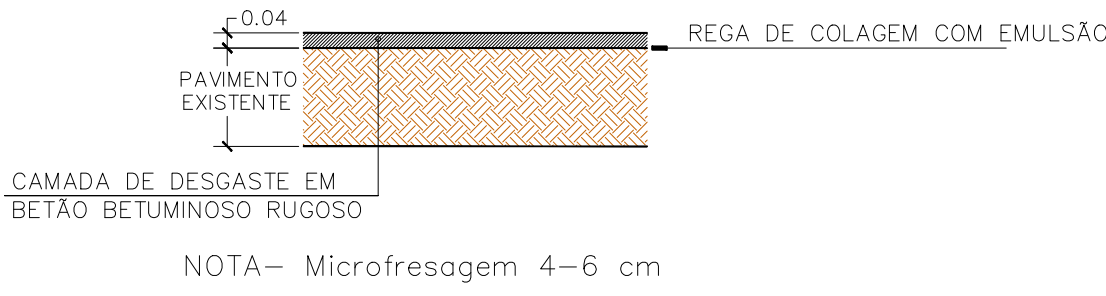


ESTRUTURA DO PAVIMENTO BETUMINOSO SOBRE FRESCAGEM (PORM.1)
ESC. 1:20




NOTA- Microfresagem 4-6 cm


ESTRUTURA DO PAVIMENTO EM BETUMINOSO (PORM.2)
ESC. 1:20

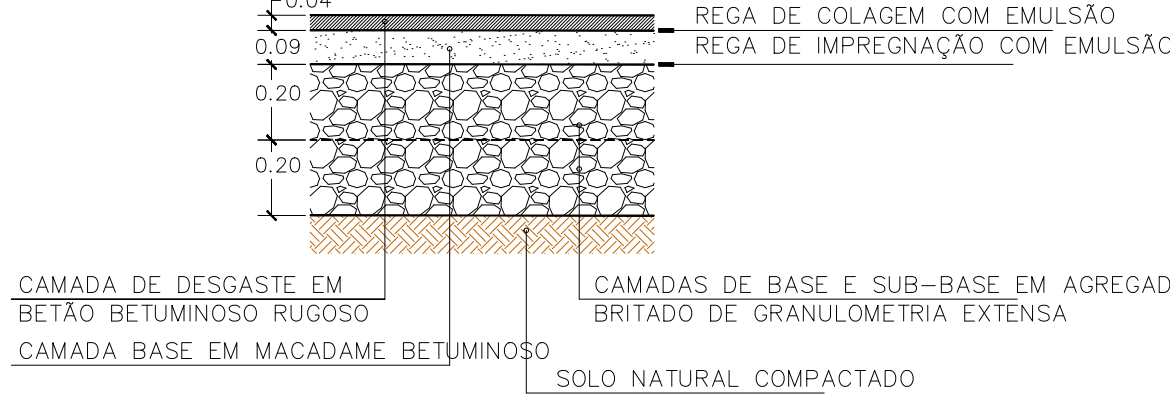



ESTRUTURA DO PAVIMENTO DA FAIXA PEDONAL EM BLOCOS DE BETÃO (PORM.3)
ESC. 1:20

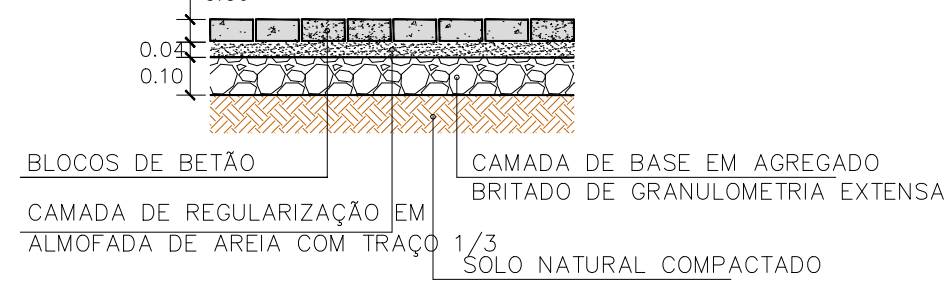


ESTRUTURA DO PAVIMENTO DA FAIXA DE CIRCULAÇÃO MISTA EM BLOCOS DE BETÃO (PORM.4)
ESC. 1:20

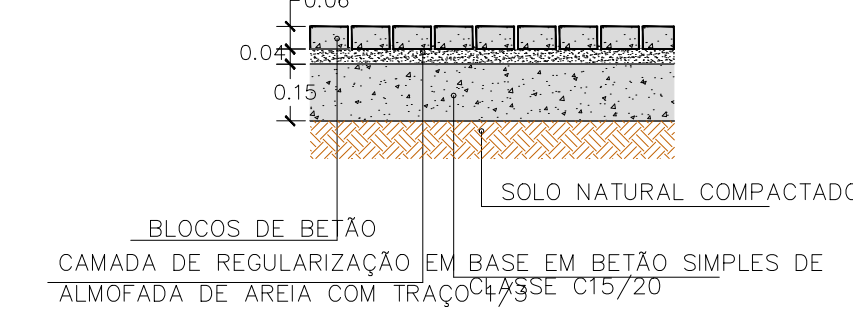


ESTRUTURA DO PAVIMENTO NAS ZONAS DE ESPERA (PORM.5)
ESC. 1:20

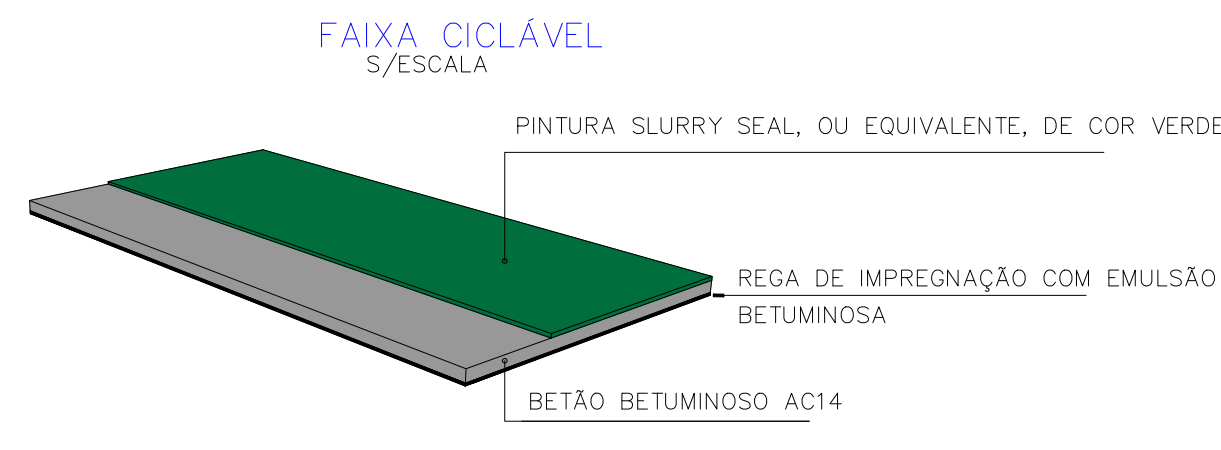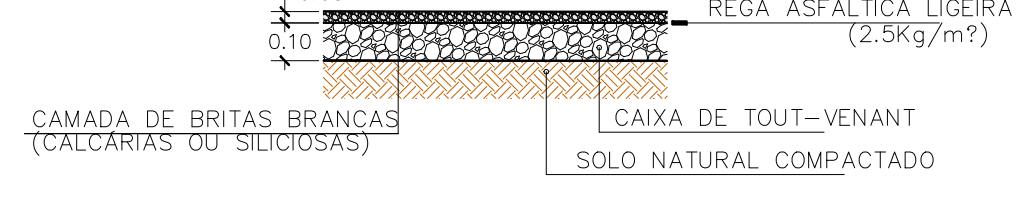


PORMENOR LANCIL TIPO L30
ESC. 1:10

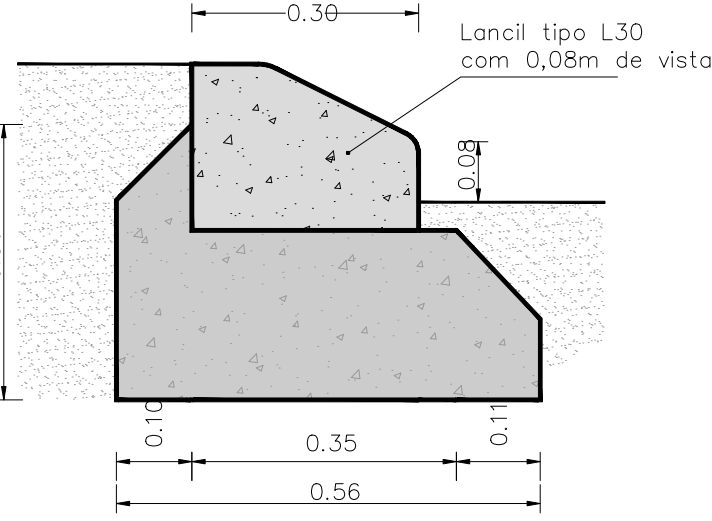


PORMENOR LANCIL TIPO L15
ESC. 1:10

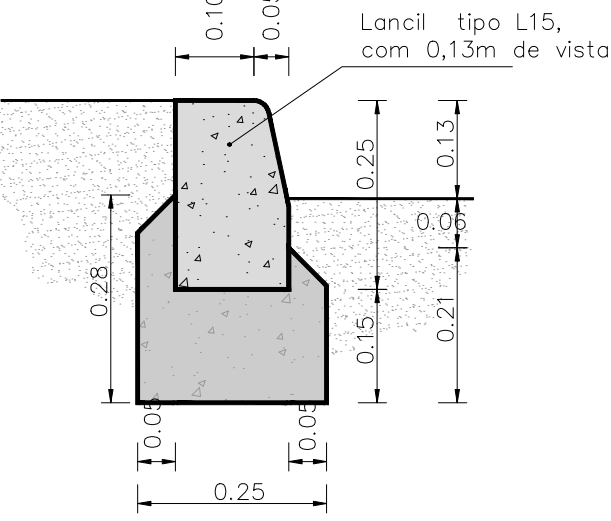


PORMENOR LANCIL GUIA TIPO L15
ESC. 1:10

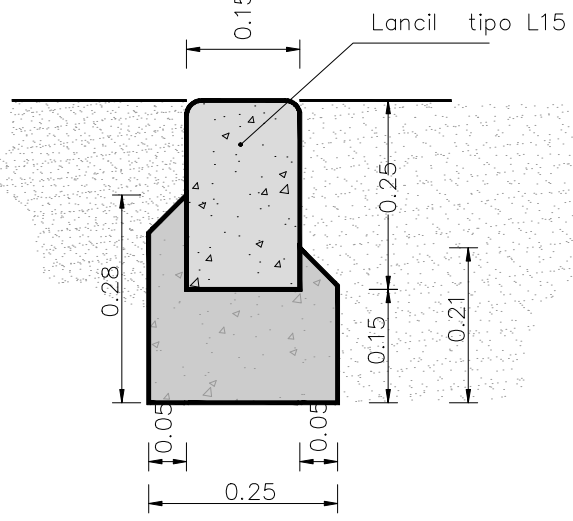


PORMENOR LANCIL TIPO L8
ESC. 1:10

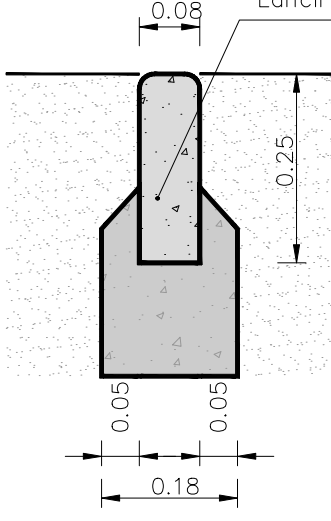

PAVIMENTO TÁCTIL DE ALERTA PICTONADO
ESC. 1:5

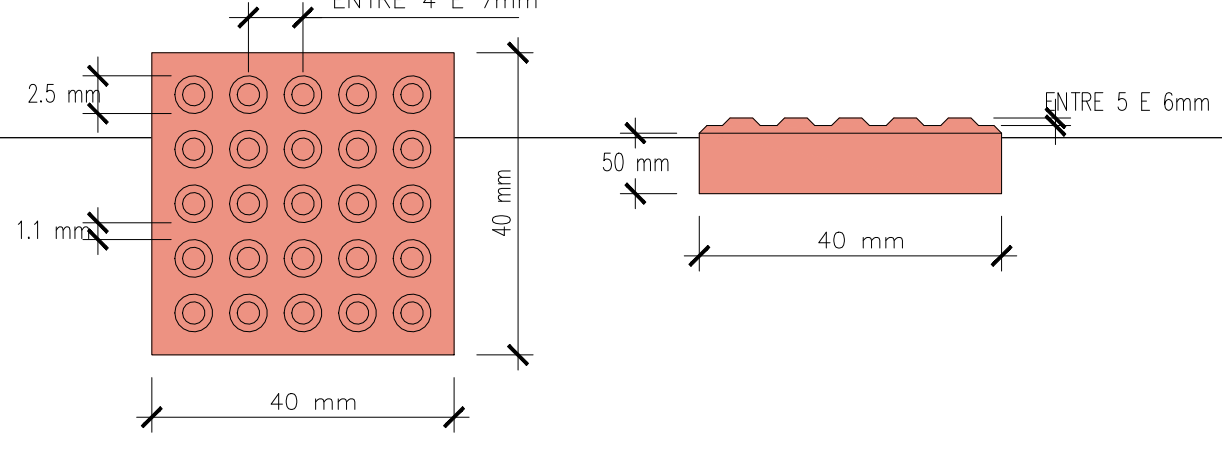

PAVIMENTO TÁCTIL DE ENCAMINHAMENTO ESTRIADO
ESC. 1:5

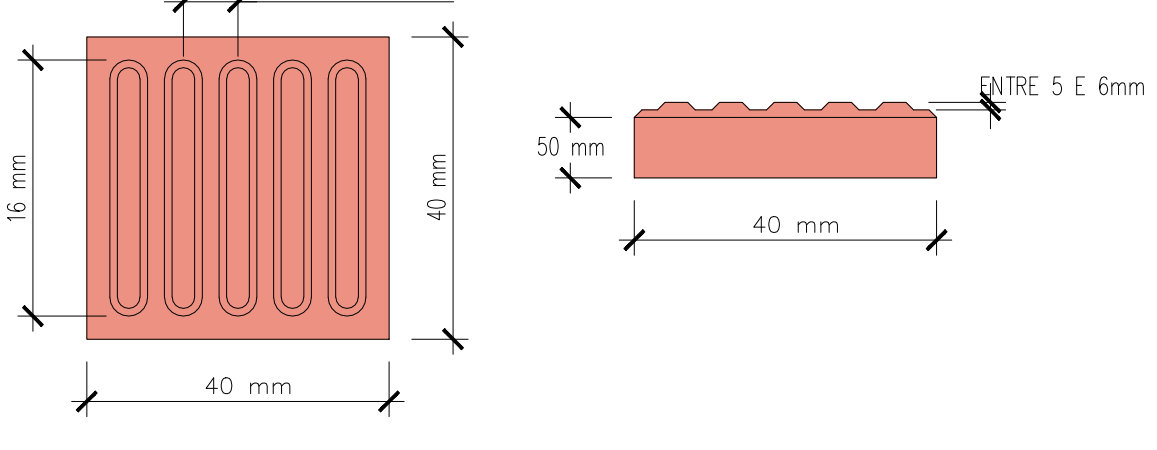

1974-PE-101-PAV-EnginMind PC 06/02/2018

REQUERENTE		PROJETISTA	PROJETO Nº	PROJETO	VERIFICOU	ESCALA	ESCALA GRÁFICA	DESENHO Nº	FORMATO	REDUZIDO	A3
		ENGIMIND	1974	MEDIDAS DE ACALMIA DE TRÁFEGO NO PARQUE FLORESTAL DE MONSANTO	PEDRO REIS	As indicadas		1974-PE-101-PAV			
			DATA		DESENHOU	VISTO		SUBSTITUI			
			2016		SUSANA SANTINHO	MANUEL FORTES		974-PE-101-PAV			
								INTERVENÇÃO 1 - PLANTA GERAL E PORMENORES TIPO			