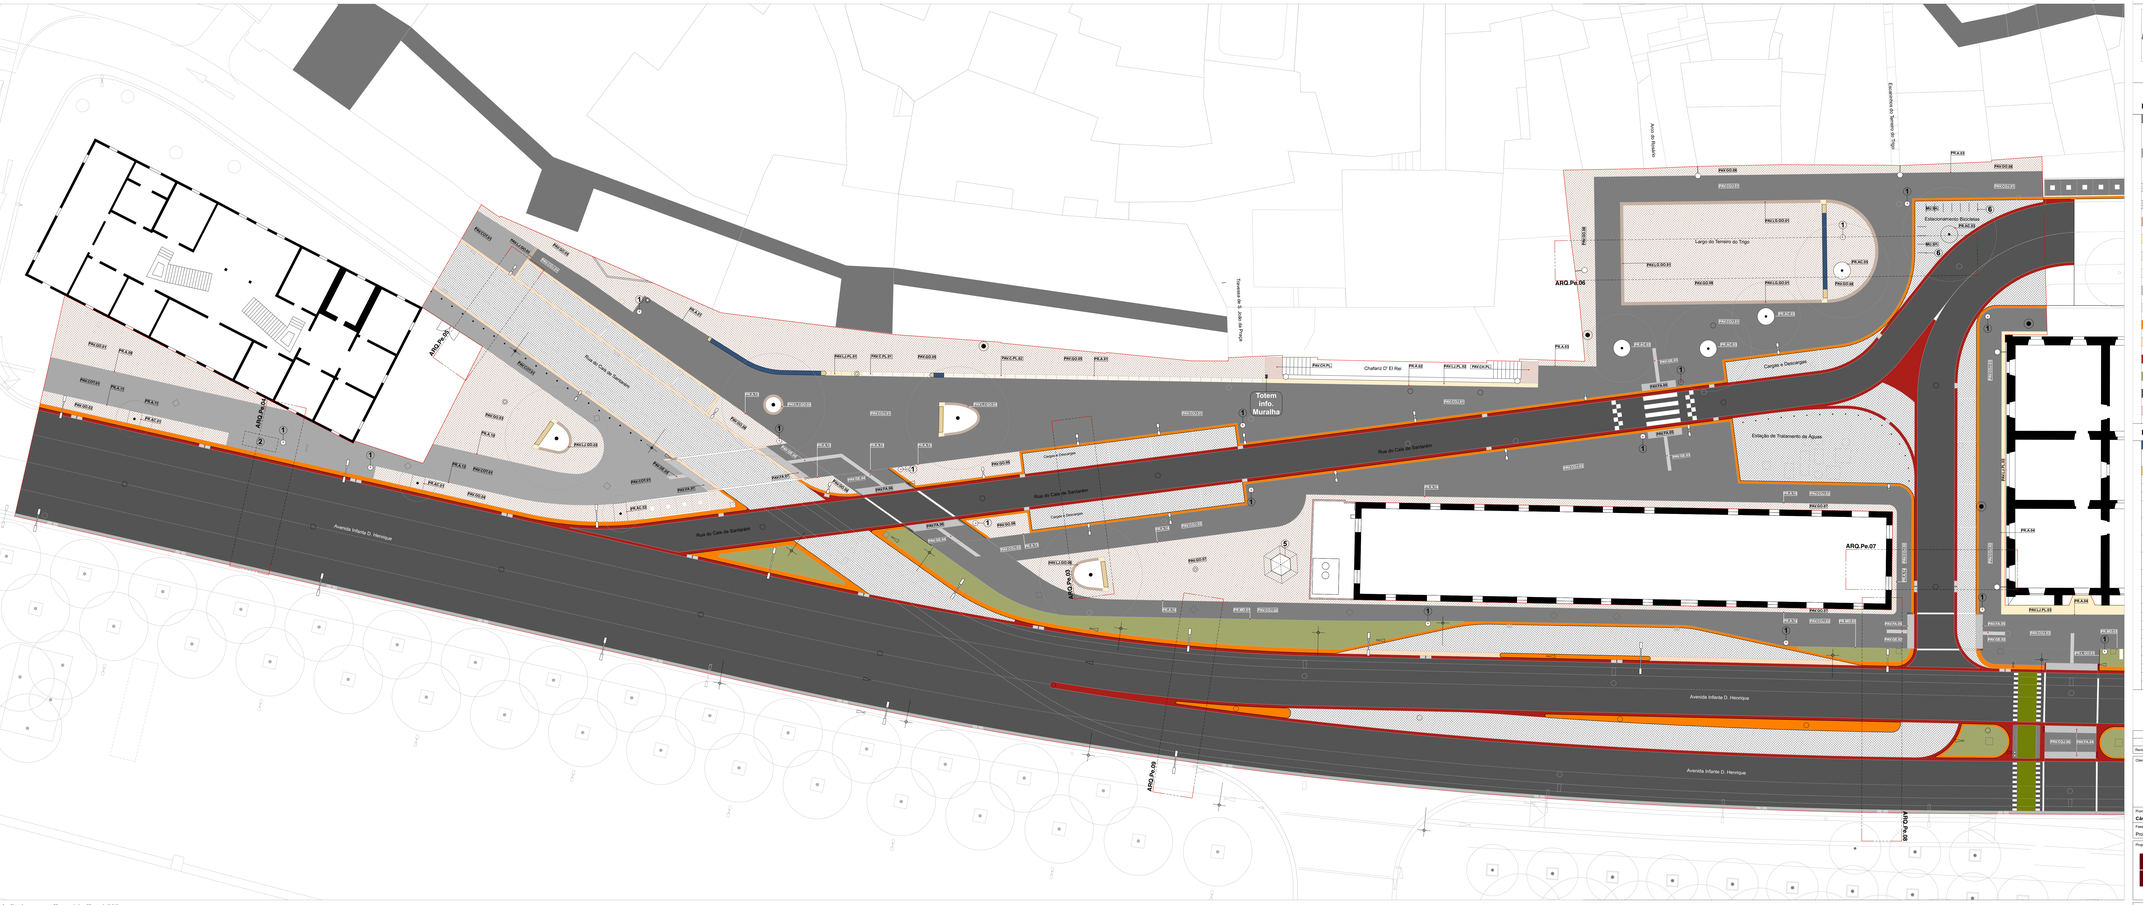
N
Avenida Infante D. Henrique
Rua do Cais de Santarém
Rua do Cais de Santarém
Rua do Cais de Santarém
Avenida Infante D. Henrique
Avenida Infante D. Henrique
Avenida Infante D. Henrique

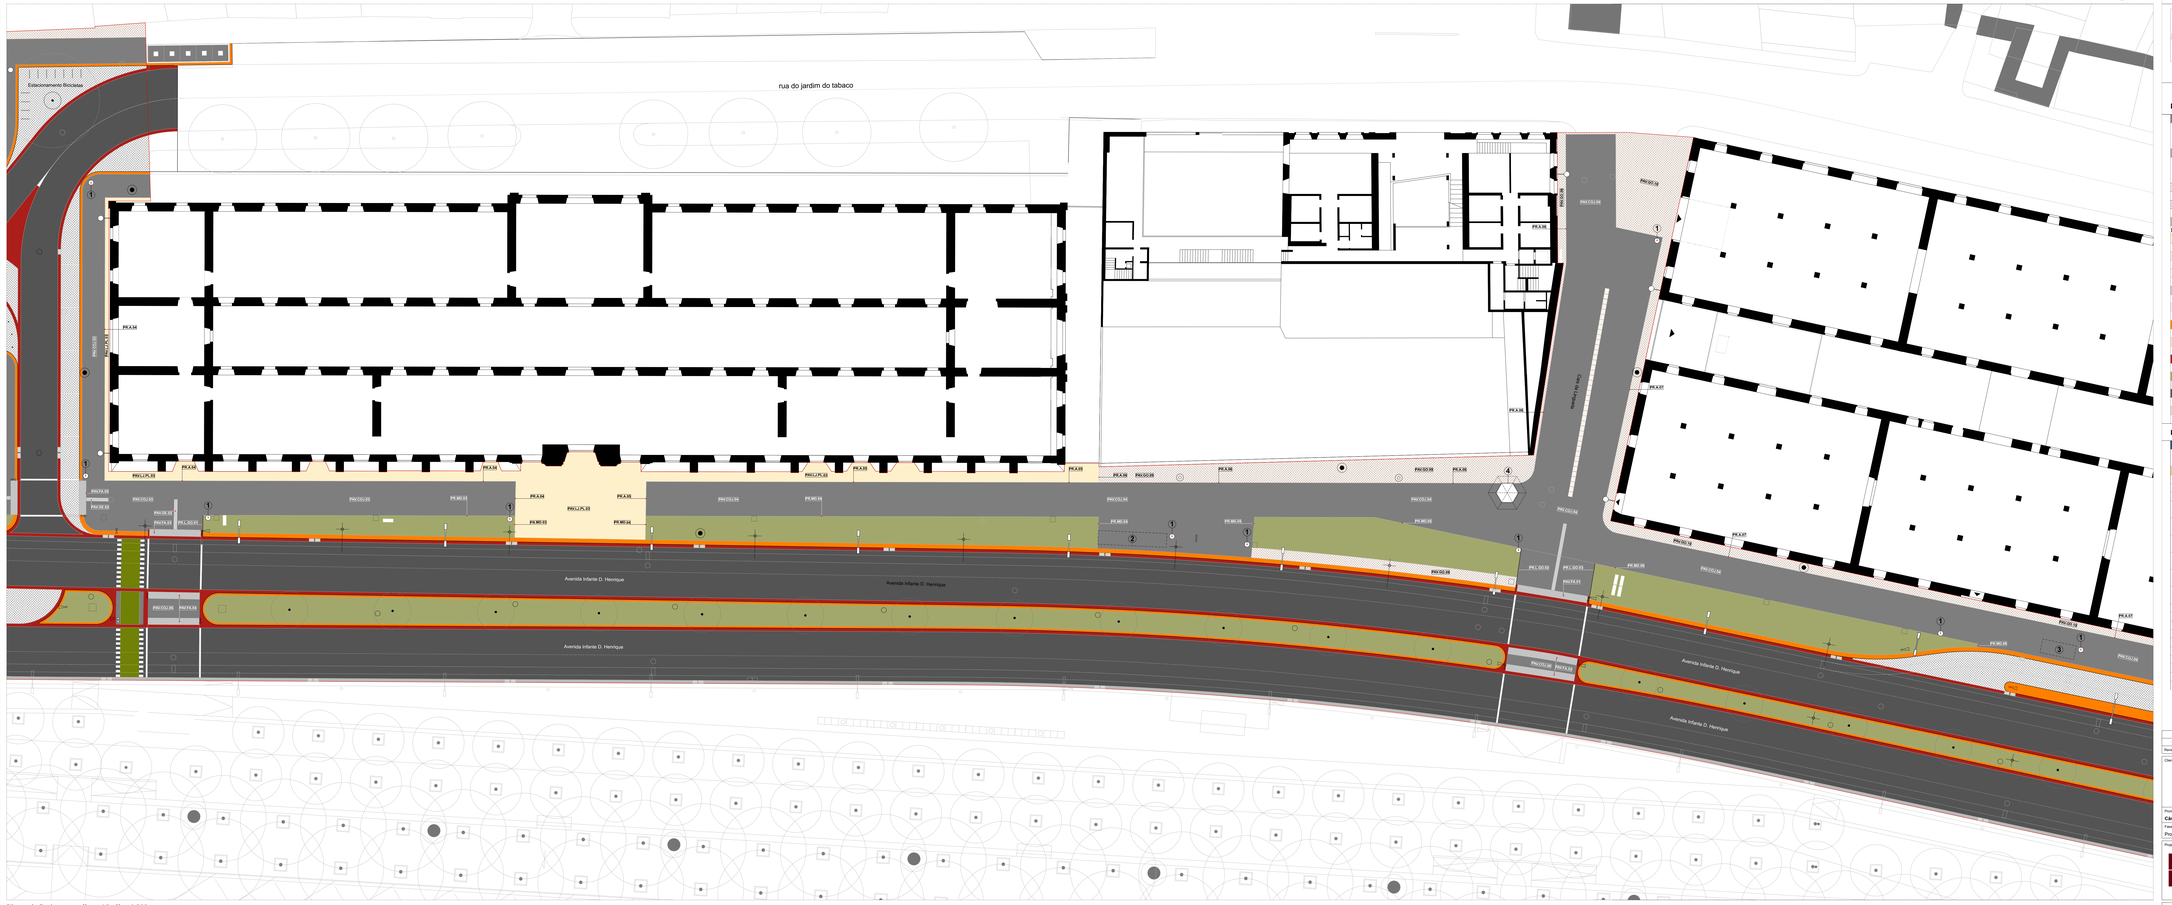

Planta de Pavimentos . Zona A2 . Esc. 1:200

N

A01	**A02**	A03

Legenda geral de Pavimentos:

PAV.COJ.	Pavimento confortável betão "preto" de cimento Portland normal ou equivalente, classe C20/25 com 0,1 m de espessura com inerte de basalto dimensão tipo bago de arroz D 3-6, aditivo anti-retracção do tipo Sikacontrol 40 (1,5% do peso do ligante) ou equivalente, corante preto na proporção de 5% do ligante. Acabamento com deseclvador de superfície, lavagem a jacto de água.
PAV.COT.	Pavimento confortável betão "preto" de cimento Portland normal ou equivalente, classe C20/25 com 0,1 m de espessura com inerte de basalto dimensão tipo bago de arroz D 3-6, aditivo anti-retracção do tipo Sikacontrol 40 (1,5% do peso do ligante) ou equivalente, corante preto na proporção de 5% do ligante. Acabamento talochado.
PAV.GO.	Cubo em Pedra de Granito do Tipo Gabro Odivelas ou equivalente, cor Preto, acabamento calivado ou irregular e peça de remate (**PR.GO**.) com uma faixa de marcação com acabamento serrado, calço 0, dimensões 9x11x10cm
	Cubo em Pedra de Granito, dimensões 9x11x10cm existente reaproveitado devidamente limpo. - **Ver Projecto de Vias**
PAV.LJ.GO.	Lajetas de Pedra de Granito do Tipo Gabro Odivelas ou equivalente, cor Preto, espessura 8cm. Acabamento a jacto de areia, conforme Desenhos de pormenor e esteriotomia a confirmar em obra.
PAV.LJ.PL.	Lajetas em Pedra de Lioz Branco Pero Pinheiro, ou equivalente, espessura 8cm . Acabamento cerrado, calço 3 e esteriotomia a confirmar em obra.
PAV.C.GO.	Calsteira em Lajeta de Pedra de Granito do Tipo Gabro Odivelas ou equivalente, cor Preto, espessura 10cm. Acabamento cerrado, calço 0, ou Jacto de Areia, conforme desenhos de pormenor.
PAV.C.PL.	Calsra em Lajeta de Pedra de Lioz Branco do tipo Pero Pinheiro ou equivalente, espessura 10cm. Acabamento cerrado com calço 3 ou Jacto de Areia, conforme desenhos de pormenor.
PAV.FA.	Faixa de Aberta: Tipo Amcp ou equivalente, cor Branco, Ref.: ALC011748
PAV.GE.	Guia de Encaminhamento: Tipo Amcp ou equivalente, cor Branco, Ref.: ALC011749
	Lancil (DIM.=1,20x0,50x0,20m e DIM.=1,20x0,30x0,20m) em Pedra de Granito do Tipo Gabro Odivelas ou equivalente, cor Preto, Acabamento cerrado, calço 0. - Ver Projecto de Vias
	Lancil (DIM.=1,20x0,50x0,20m e DIM.=1,20x0,30x0,10m) em Pedra de Granito do Tipo Gabro Odivelas ou equivalente, cor Preto à cota da via com uma saliência de 2cm. Acabamento cerrado, calço 0. - **Ver Projecto de Vias**
	Corda-guia (DIM.=1,20x0,30x0,08m e DIM.=1,20x0,30x0,08m) em Pedra de Granito do Tipo Gabro Odivelas ou equivalente, cor Preto. Acabamento a jacto de areia. - **Ver Projecto de Vias**
	Solo Vegetal - **Ver Projecto de Arquitectura paisagista.**
	Camada de desgaste em betão betuminoso AC14 surf 35/50 (BB), 5cm. - **Ver Projecto de Vias**
	Bloco em Pedra de Lioz com 20cm de espessura do tipo Pero Pinheiro ou equivalente. Acabamento cerrado com calço 3 e amaciado na face superior conforme desenhos de pormenor.

Legenda de Mobiliário/Equipamento Urbano

MU.B.GO.	Banco em Pedra de Granito do Tipo Gabro Odivelas ou equivalente, cor Preto, acabamento das laterais a jacto de areia, e de base saguinte cerrado com calço 0 e restante acabamento de base em Pedra de Lioz Branco Tipo Pero Pinheiro ou equivalente, acabamento cerrado com calço 3 e amaciado na face superior- conforme desenhos de pormenor.
MU.B.PL.	Banco em Pedra de Lioz Branco do tipo Pero Pinheiro ou equivalente. Acabamento cerrado com calço 3 e amaciado na face superior conforme desenhos de pormenor.
MU.PF./PFR.	Planteira do tipo "fabrigrimmo" ou equivalente, modelo "antartico", série "oceanos", Ref.: MU78070 (MU.PF.) e série "requadro" Ref.: MU780702 (MU.PFR.)
	Colunas fuminação Pedonal - Temperatura de Luz 3000 k e Via - Temperatura de Luz 4000 k - **Ver Projecto de Iluminação Pública**
	Colunas fuminação Pedonal e Via - Temperatura de Luz 3000 k - **Ver Projecto de Iluminação Pública**
	Colunas fuminação Pedonal - Temperatura de Luz 3000 k - **Ver Projecto de Iluminação Pública**
	Iluminação de Consola - Temperatura de Luz 3000 k **- Ver Projecto de Iluminação Pública**
	Carris - Colunas Rede Aérea **- Ver Projecto da Carris**
	Hídrantes **- Ver Projecto de Águas**
MU.PAP. 1	Papeleiras do Tipo Contenur ou equivalente, Diana 80, Série Ágora (27 unidades)
2	**Carris** - Abrigo Transportes Públicos existente a relocalizar
3	**Carris** - Abrigo Transportes Turísticos (abrigo existente a relocalizar)
4 e 5	Quiosque Existente - nova implantação (4) Quiosque Proposto (5)
6	Estacionamento de Bicicletas - Tubulares de aço em "U" do Tipo Sheffield
MU.SH.	

TODAS AS COTAS DEVERÃO SER LIDAS À ESCALA E VERIFICADAS PELO EMPREITEIRO. QUALQUER DISCREPÂNCIA EXISTENTE ENTRE AS COTAS DE DIFERENTES PEÇAS DESENHADAS DEVERÁ SER ESCLARECIDA ANTES CONSULTA PRÉVIA E ATEMPADA AOS PROJECTISTAS DE ARQUITECTURA BEMASER APRESENTAÇÃO DOS RESPECTIVOS ELEMENTOS DE PREPARAÇÃO DE OBRA

EM CASO DE LEITURA DE DIGITROS ALEGADAMENTE ERRADOS OU LEGIVELMENTE INCORRECTOS, DEVERÁ SER SOLICITADO ESCLARECIMENTO JUNTO DOS PROJECTISTAS DE ARQUITECTURA BEMASER APRESENTAÇÃO DOS RESPECTIVOS ELEMENTOS DE PREPARAÇÃO DE OBRA

QUALQUER DISCREPÂNCIA EXISTENTE ENTRE DESENHOS ALEGADAMENTE EXECUTADOS DE ACORDO COM O PROJECTO DEVERÁ SER RESOLVIDA APÓS CONSULTA PRÉVIA E ATEMPADA AOS PROJECTISTAS DE ARQUITECTURA BEMASER APRESENTAÇÃO DOS RESPECTIVOS ELEMENTOS DE PREPARAÇÃO DE OBRA POR PARTE DO EMPREITEIRO.

Revisão	Descrição	Data	Desenhou	Verificou

Cliente:

C.M.LISBOA
Campo Grande nº25,7ºE
1749-099 Lisboa

Promotor: **Câmara Municipal de Lisboa**	Técnico responsável: Vasco Melo
Fase: Projecto de Execução	Local: Lisboa

Projectistas:

PF Partners · ENGIMIND · victor beiramar diniz arquitectura paisagista · distribuição gás natural · prom&e Consulting · carris

Arquitectura

Planta de Pavimentos - A02 | Escala: 1:200 | Data: Fevereiro 2020

PROJECTO DE ESPAÇO PÚBLICO
Jardim do Tabaco, Avenida Infante D. Henrique/Largo do terreiro do Trigo/Cais da Lingueta/Bosquardo da Praça do Comércio/Rua do Jardim do Tabaco

Nº de Desenho: ARQ.16.R05

Projectou:	Desenhou:	Verificou:	Nome do Ficheiro: ARQ_PEA_PLT.DEL.R2.05_Pavimentos.pln
Vasco Melo	Catarina Abreu		1:100mm x 100mm

ESTE DESENHO É PROPRIEDADE DO CEDENTE E NÃO PODE SER REPRODUZIDO, DIVULGADO NEM TORNADO PÚBLICO SEM AUTORIZAÇÃO EXPRESSA. RESERVADOS TODOS OS DIREITOS PELA LEGISLAÇÃO EM VIGOR (DECRETO-PORTARIA, DE 14 DE MARÇO, ALTERADO PELA LEI, 50/2006, DE 17 DE SETEMBRO).

Planta de Cotas Planimétricas . Zona A3 . Esc. 1:200

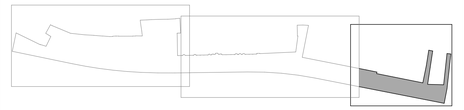

Legenda geral de Pavimentos:

PAV.COJ.	Pavimento confortável betão "preto" de cimento Portland normal ou equivalente, classe C20/25 com 0,1 m de espessura com inerte de basalto dimensão tipo bago de arroz D 3-6, aditivo anti-retracção do tipo Sikacontrol 40 (1,5% do peso de ligante) ou equivalente, corante preto na proporção de 5% do ligante. Acabamento com desactivador de superficie, lavagem a jacto de água.
PAV.COT.	Pavimento confortável betão "preto" de cimento Portland normal ou equivalente, classe C20/25 com 0,1 m de espessura com inerte de basalto dimensão tipo bago de arroz D 3-6, aditivo anti-retracção do tipo Sikacontrol 40 (1,5% do peso de ligante) ou equivalente, corante preto na proporção de 5% do ligante. Acabamento talochado.
PAV.GO.	Cubo em Pedra de Granito do Tipo Gabro Odivelas ou equivalente, cor Preto, acabamento calivado ou irregular e peça de remate (**PR.GO.**) com uma fiada de marcação com acabamento serrado, calço 0, dimensões 9x11x10cm
	Cubo em Pedra de Granito, dimensões 9x11x10cm existente reaproveitado devidamente limpo. - **Ver Projecto de Vias**
PAV.LJ.GO.	Lajetas de Pedra de Granito do Tipo Gabro Odivelas ou equivalente, cor Preto, espessura 8cm. Acabamento a jacto de areia, conforme Desenhos de pormenor e estereofonia a confirmar em obra.
PAV.LJ.PL.	Lajetas em Pedra de Lioz Branco Pero Pinheiro, ou equivalente, espessura 8cm . Acabamento cerrado, calço 3 e estereotomia a confirmar em obra.
PAV.C.GO.	Caldeira em Lajeta de Pedra de Granito do Tipo Gabro Odivelas ou equivalente, cor Preto, espessura 10cm. Acabamento cerrado, calço 0, ou Jacto de Areia, conforme desenhos de pormenor.
PAV.C.PL.	Caleira em Lajeta de Pedra de Lioz Branco do tipo Pero Pinheiro ou equivalente, espessura 10cm. Acabamento cerrado com calço 3 ou Jacto de Areia, conforme desenhos de promenor.
PAV.FA.	Faixa de Alerta: Tipo Amop ou equivalente, cor Branco, Ref.: ALC011748
PAV.GE.	Guia de Encaminhamento: Tipo Amop ou equivalente, cor Branco, Ref.: ALC011749
	Lancil (DIM.=1,20x0,50x0,20m e DIM.=1,20x0,30x0,20m) em Pedra de Granito do Tipo Gabro Odivelas ou equivalente, cor Preto. Acabamento cerrado, calço 0. - Ver Projecto de Vias
	Lancil (DIM.=1,20x0,50x0,20m e DIM.=1,20x0,30x0,10m) em Pedra de Granito do Tipo Gabro Odivelas ou equivalente, cor Preto à cota da via com uma saliência de 2cm. Acabamento cerrado, calço 0. - **Ver Projecto de Vias**
	Contra-guia (DIM.=1,20x0,35x0,08m e DIM.=1,20x0,30x0,08m) em Pedra de Granito do Tipo Gabro Odivelas ou equivalente, cor Preto. Acabamento a jacto de areia. - **Ver Projecto de Vias**
	Solo Vegetal **- Ver Projecto de Arquitectura paisagista.**
	Camada de desgaste em betão betuminoso AC14 surf 35/50 (BB), 5cm. - **Ver Projecto de Vias**
	Bloco em Pedra de Lioz com 20cm de espessura do tipo Pero Pinheiro ou equivalente. Acabamento cerrado com calço 3 e amaciado na face superior conforme desenhos de pormenor.

Legenda de Mobiliário/Equipamento Urbano

MU.B.GO.	Banco em Pedra de Granito do Tipo Gabro Odivelas ou equivalente, cor Preto, acabamento das laterais a jacto de areia e na face superior cerrado com calço 0 + remate de topos em Pedra de Lioz Branco Tipo Pero Pinheiro ou equivalente, acabamento cerrado com calço 3 e amaciado na face superior- conforme desenhos de pormenor.
MU.B.PL.	Banco em Pedra de Lioz Branco do tipo Pero Pinheiro ou equivalente. Acabamento cerrado com calço 3 e amaciado na face superior conforme desenhos de pormenor.
MU.PF/PFR.	Pilaretes do tipo "fabrigimno" ou equivalente, modelo "antártico", série "oceanos", Ref.: MU78075 (MU.PF.) e série "equador" Ref. MU78075D (MU.PFR.)
	Colunas Iluminação Pedonal - Temperatura de Luz 3000 k e Via-Temperatura de Luz 4000 k **- Ver Projecto de Iluminação Pública**
	Colunas Iluminação Pedonal e Via - Temperatura de Luz 3000 k **- Ver Projecto de Iluminação Pública**
	Colunas Iluminação Pedonal - Temperatura de Luz 3000 k **- Ver Projecto de Iluminação Pública**
	Iluminação de Consola - Temperatura de Luz 3000 k **- Ver Projecto de Iluminação Pública**
	Carris - Colunas Rede Aérea **- Ver Projecto da Carris**
	Hidrantes **- Ver Projecto de Águas**
1 MU.PAP.	Papeleiras do Tipo Contenur ou equivalente, Diana 80, Série Ágora (27 unidades)
2	**Carris** - Abrigo Transportes Públicos existente a relocalizar
3	**Carris** - Abrigo Transportes Turísticos (abrigo existente a relocalizar)
4 e 5	Quiosque Existente - nova implantação (4)
6 MU.SH.	Estacionamento de Bicicletas - Tubulares de aço em "U" do Tipo Sheffield

TODAS AS COTAS DEVERÃO SER LIDAS À COTA E NÃO À ESCALA E VERIFICADAS PELO EMPREITEIRO. QUALQUER DISCREPÂNCIA EXISTENTE ENTRE AS COTAS DE DIFERENTES PROJECTOS DEVERÁ SER RESOLVIDA REPORTANDO-SE À MALHA GERAL DO PROJECTO APÓS CONSULTA PRÉVIA E ATEMPADA AOS PROJECTISTAS DE ARQUITECTURA E DE ESTRUTURA.

AS COTAS RELATIVAS AO EDIFICIO BASEIAM-SE NO LEVANTAMENTO FORNECIDO PELO DONO DE OBRA. QUALQUER EVENTUAL DISCREPÂNCIA ENTRE ESTAS E AS INDICADAS NO PROJECTO DEVERÁ SER RESOLVIDA APÓS CONSULTA PRÉVIA E ATEMPADA AOS PROJECTISTAS DE ARQUITECTURA MEDIANTE APRESENTAÇÃO DOS RESPECTIVOS ELEMENTOS DE PREPARAÇÃO DE OBRA POR PARTE DO EMPREITEIRO.

QUALQUER DISCREPÂNCIA EXISTENTE ENTRE DIFERENTES ELEMENTOS DESENHADOS OU ESCRITOS DO PROJECTO DEVERÁ SER RESOLVIDA APÓS CONSULTA PRÉVIA E ATEMPADA AOS PROJECTISTAS DE ARQUITECTURA MEDIANTE A APRESENTAÇÃO DOS RESPECTIVOS ELEMENTOS DE PREPARAÇÃO DE OBRA POR PARTE DO EMPREITEIRO.

Revisão:	Descrição:	Data:	Desenhou:	Verificou:
-	-	-	-	-

Cliente:

C.M.LISBOA
Campo Grande nº25 2ºE
1749-099 Lisboa

Promotor:	Técnico responsável:
Câmara Municipal de Lisboa	Vasco Melo
Fase:	Local:
Projecto de Execução	Lisboa

Projectistas:

PF Partners | ENGIMIND | victor beiramar diniz arquitecto paisagista | distribuição gás natural | prom&e Consulting | carris

Arquitectura	Planta de Pavimentos - A03	Escala: 1:200	Data: Julho 2019
PROJECTO DE ESPAÇO PÚBLICO Avenida Infante D. Henrique/Rua do Cais de Santarém/Largo do terreiro do Trigo/Cais da Lingueta/Boqueirão da Praia da Lama/Boqueirão da Praia da Galé		Desenho nº/Revisão nº: ARQ.17.R04	
Projectou: Vasco Melo	Desenhou: Catarina Abreu	Verificou:	Nome do Ficheiro: ARQ_PEX_PLT1200_REV04_Paimentos.pln Dim. Folha: 900mm x 594mm

ESTE DESENHO É PROPRIEDADE DA CÂMARA MUNICIPAL DE LISBOA, E NÃO PODE SER REPRODUZIDO, DIVULGADO NO TODO OU EM PARTE SEM AUTORIZAÇÃO EXPRESSA. RESERVADOS TODOS OS DIREITOS PELA LEGISLAÇÃO EM VIGOR (DECRETO Nº83/85, DE 14 DE MARÇO, ALTERADO PELA LEI Nº45/85, DE 17 DE SETEMBRO).