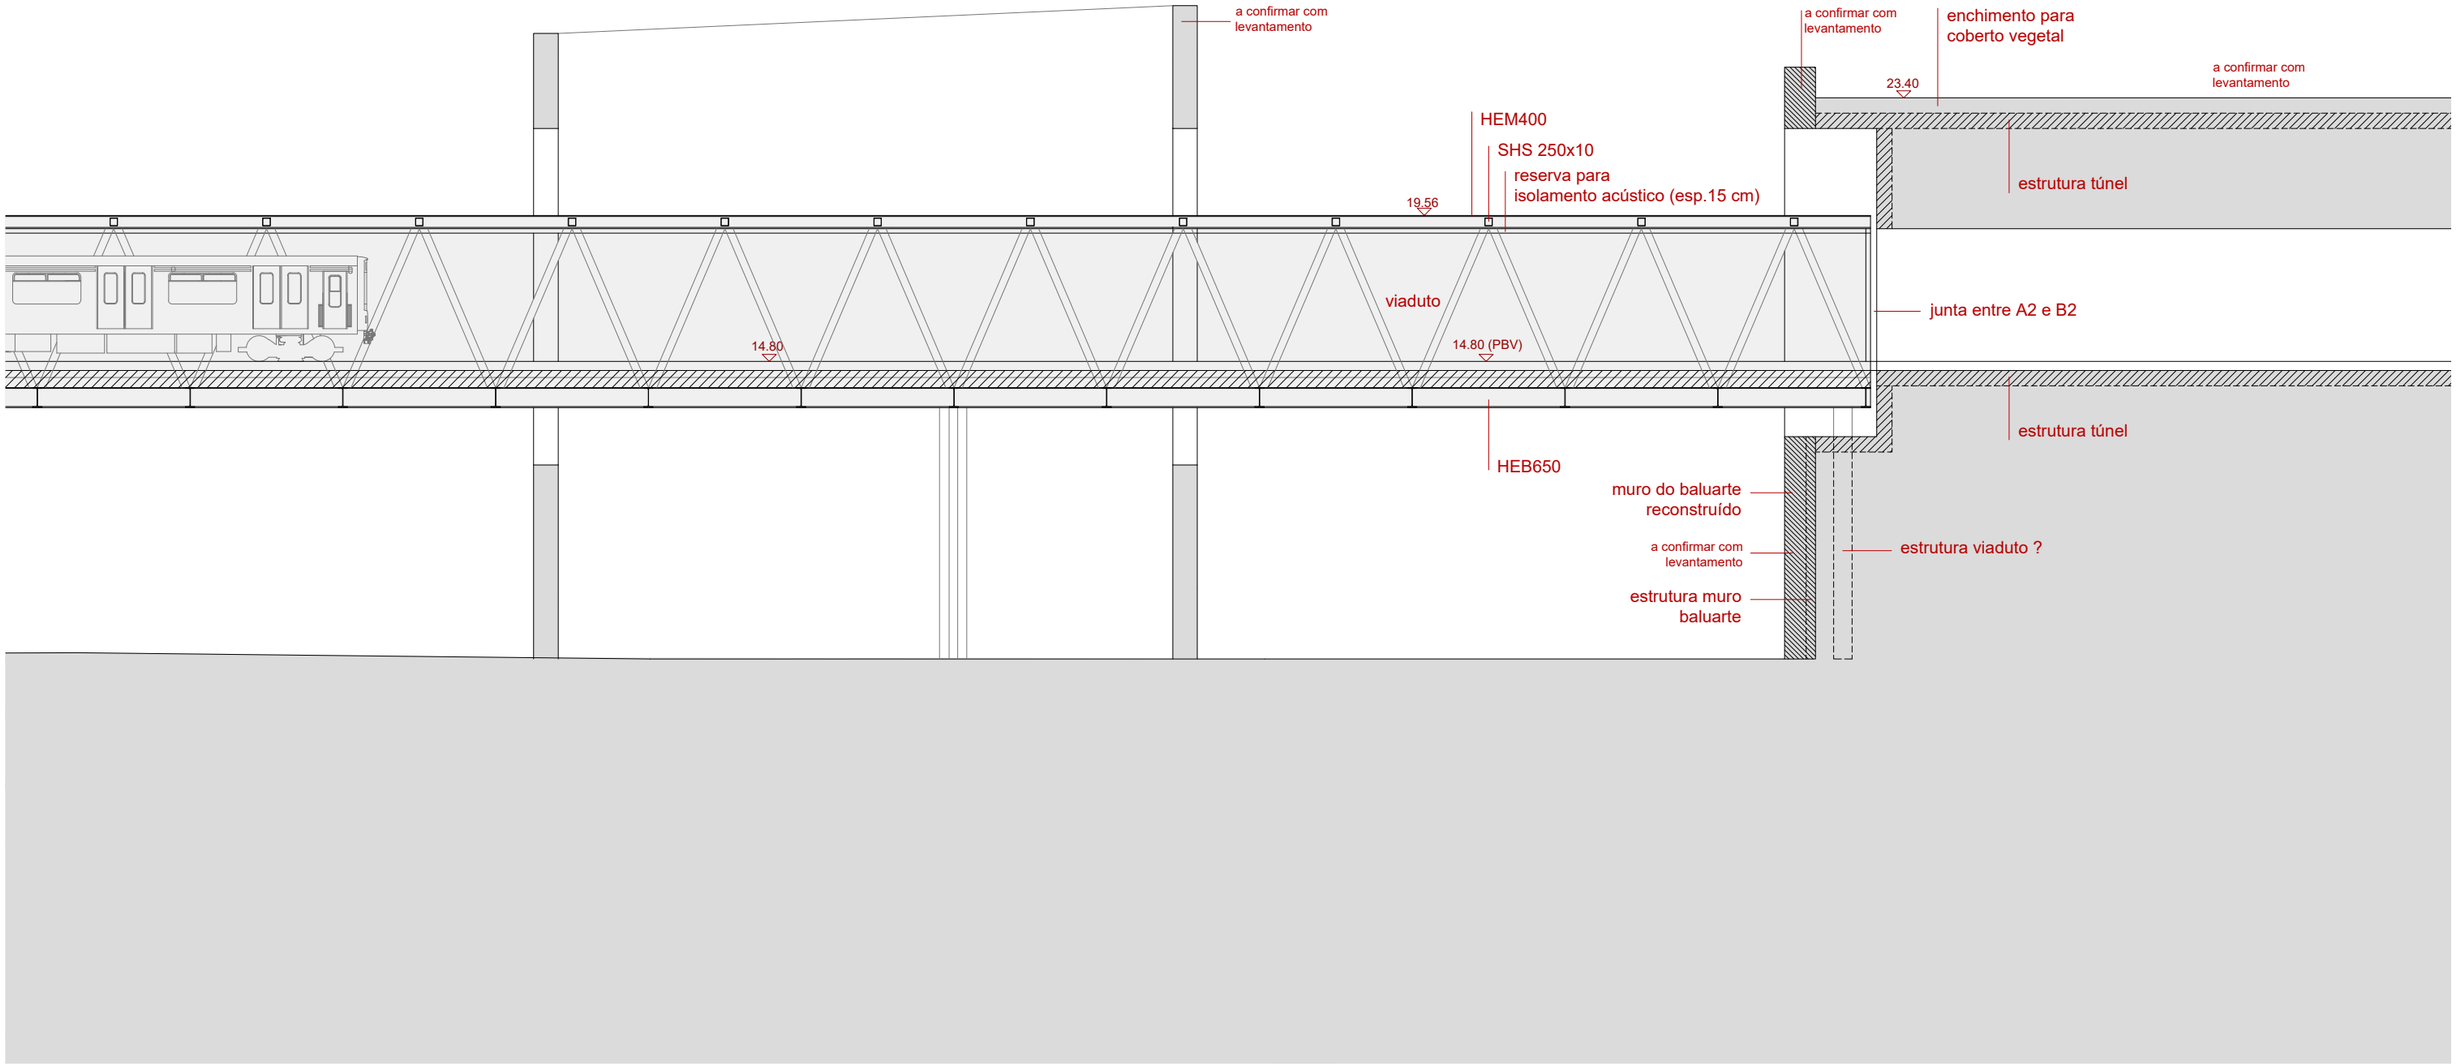

fundações, contenção e estruturas: -

electricicidade, comunicações e segurança: -

redes de fluídos: -

climatização: -

requerente: METROPOLITANO DE LISBOA

arquitectura: MANUEL AIRES MATEUS, ARQ / SRS 2768

morada: RUA CECILIO DE SOUSA, 52, 1200-102 LISBOA

telefone: 00351 21 381 56 50 mail: M@AIRESMATEUS.COM

projecto: 21-26 ESTAÇÃO DE ALCÂNTARA

CORTE LONGITUDINAL

fase de projecto: ESTUDO PRÉVIO

data: NOVEMBRO 2021

especialidade: ARQUITECTURA

desenho: DG.07

escala: 1.200@A3

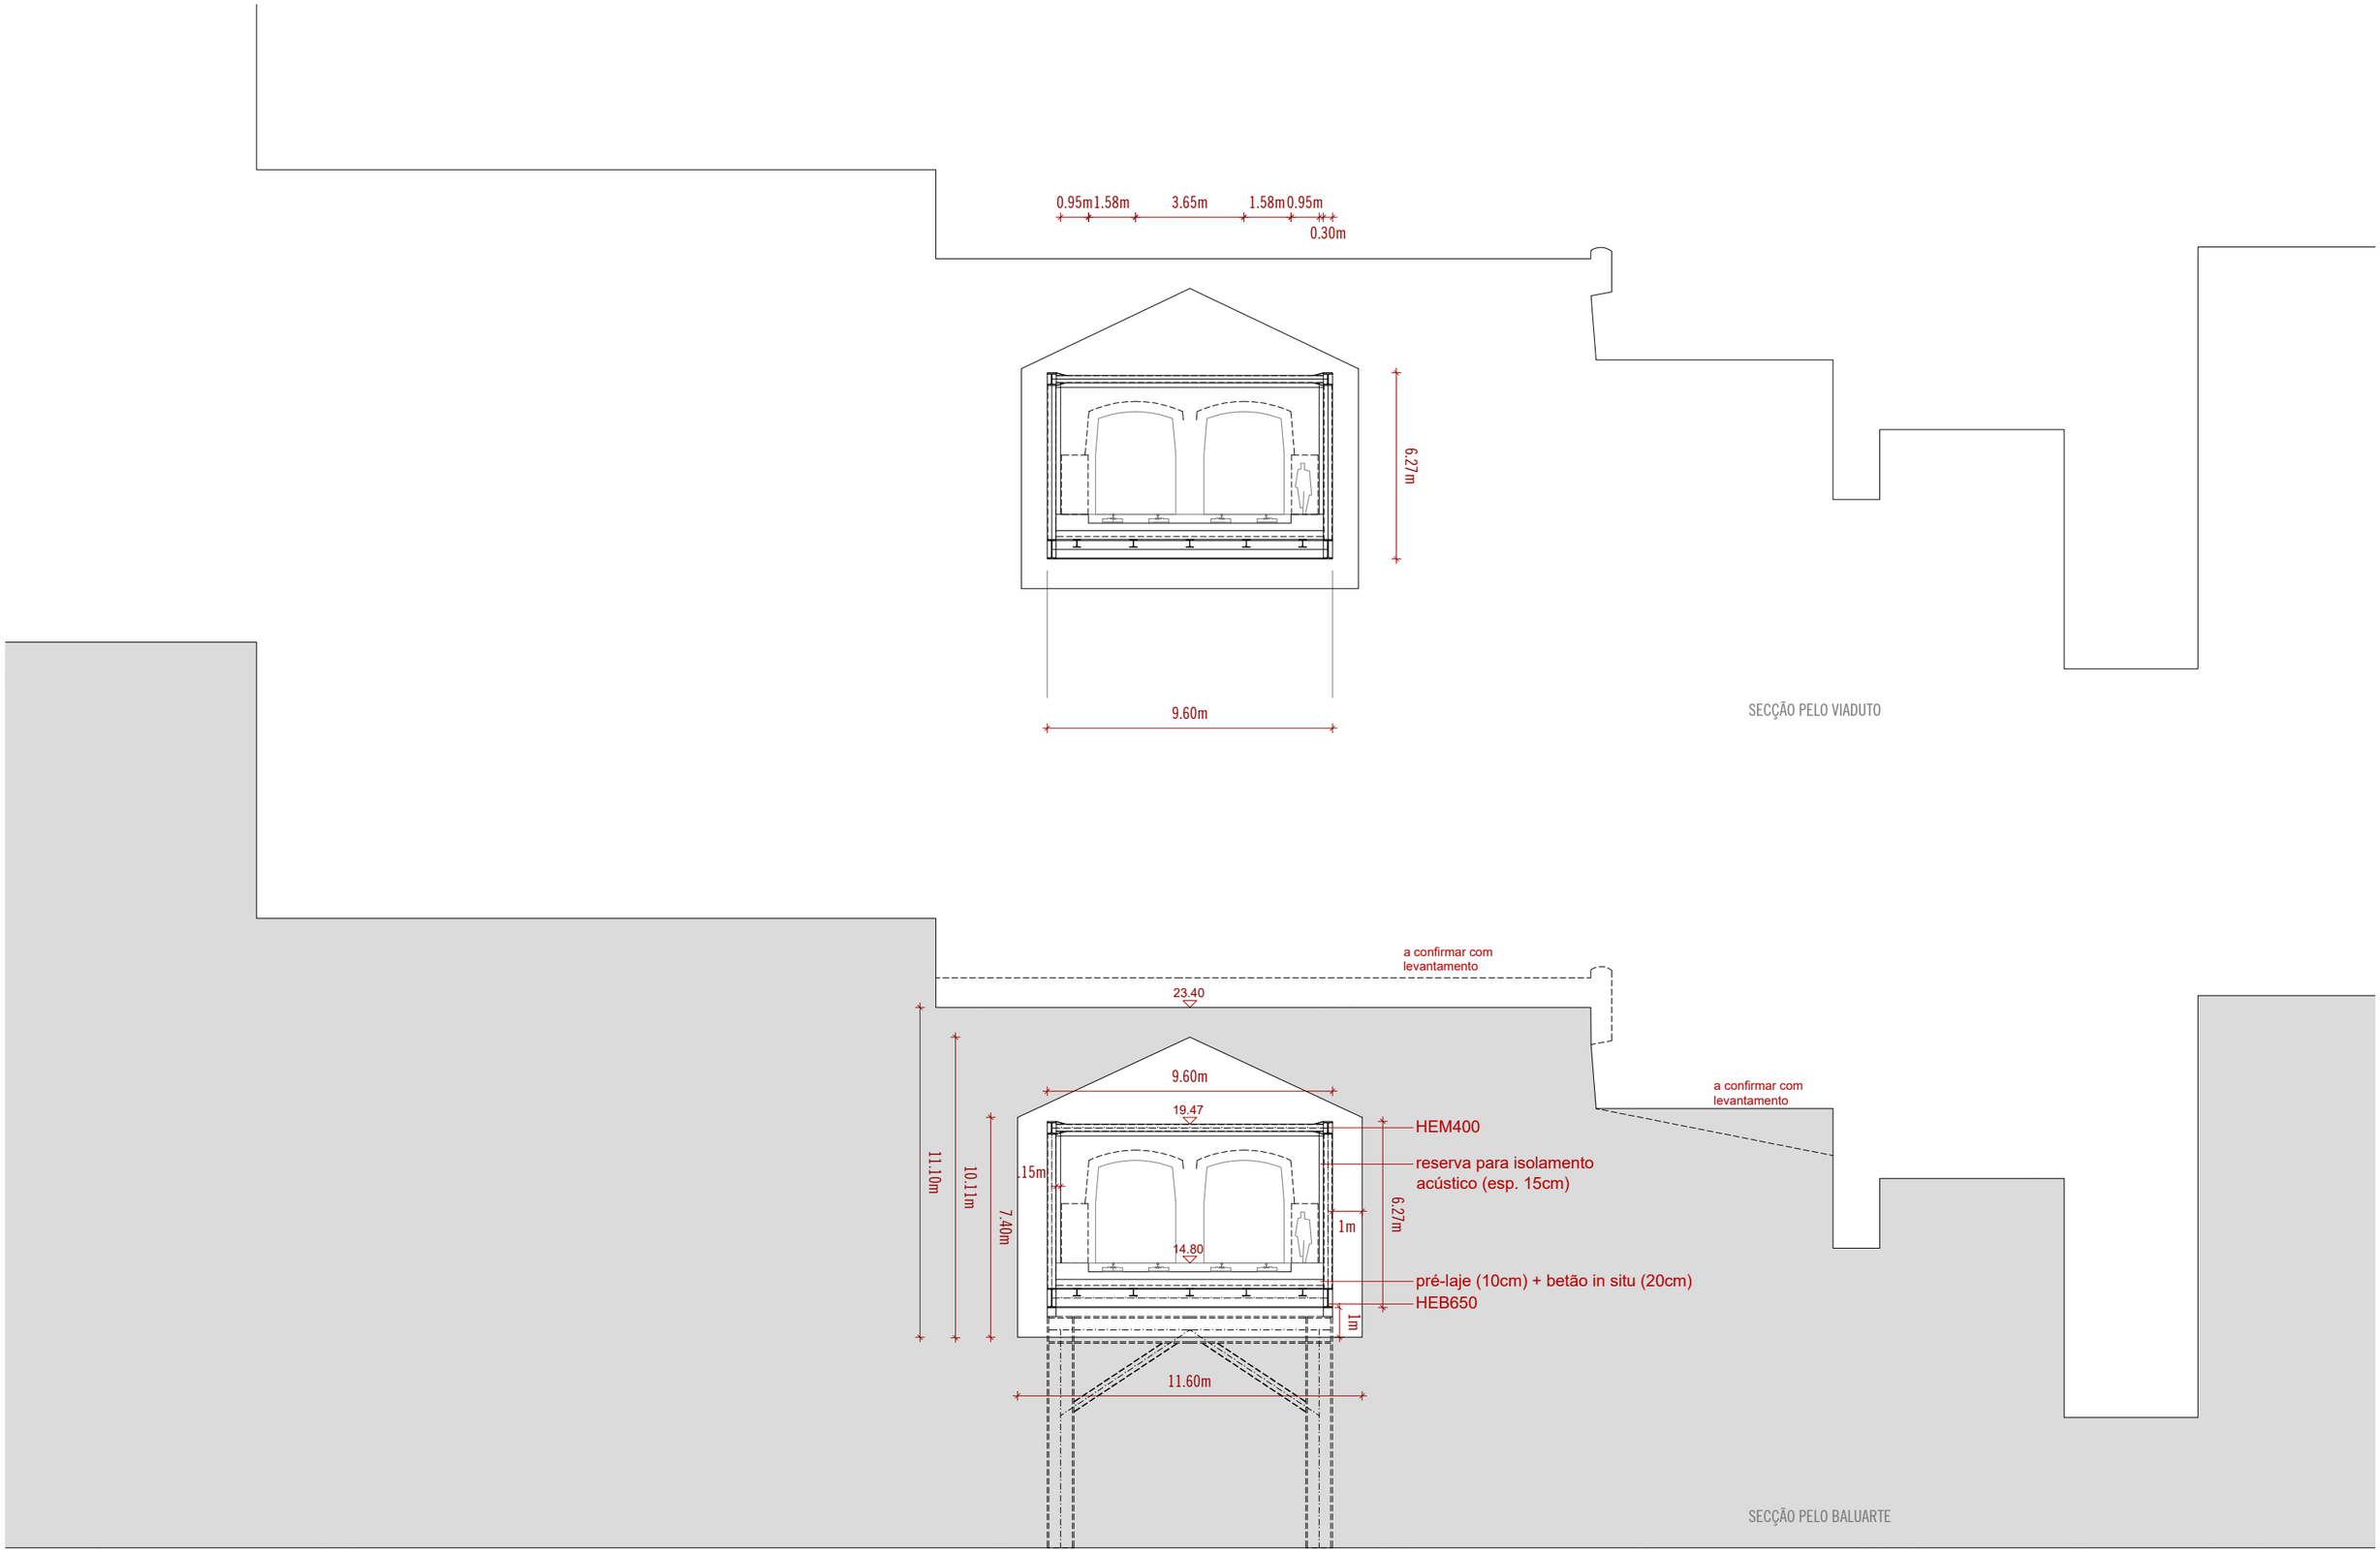

		fundações, contenção e estruturas: -	requerente: METROPOLITANO DE LISBOA	projecto: 21-26 ESTAÇÃO DE ALCÂNTARA	especialidade: ARQUITECTURA
		electricicidade, comunicações e segurança: -	arquitectura: MANUEL AIRES MATEUS, ARQ / SRS 2768	**CORTE TRANSVERSAL**	**desenho: DG.08**
		redes de fluídos: -	morada: RUA CECILIO DE SOUSA, 52, 1200-102 LISBOA		
		climatização: -	telefone: 00351 21 381 56 50 mail: M@AIRESMATEUS.COM	fase de projecto: ESTUDO PRÉVIO data: NOVEMBRO 2021	escala: 1.200@A3

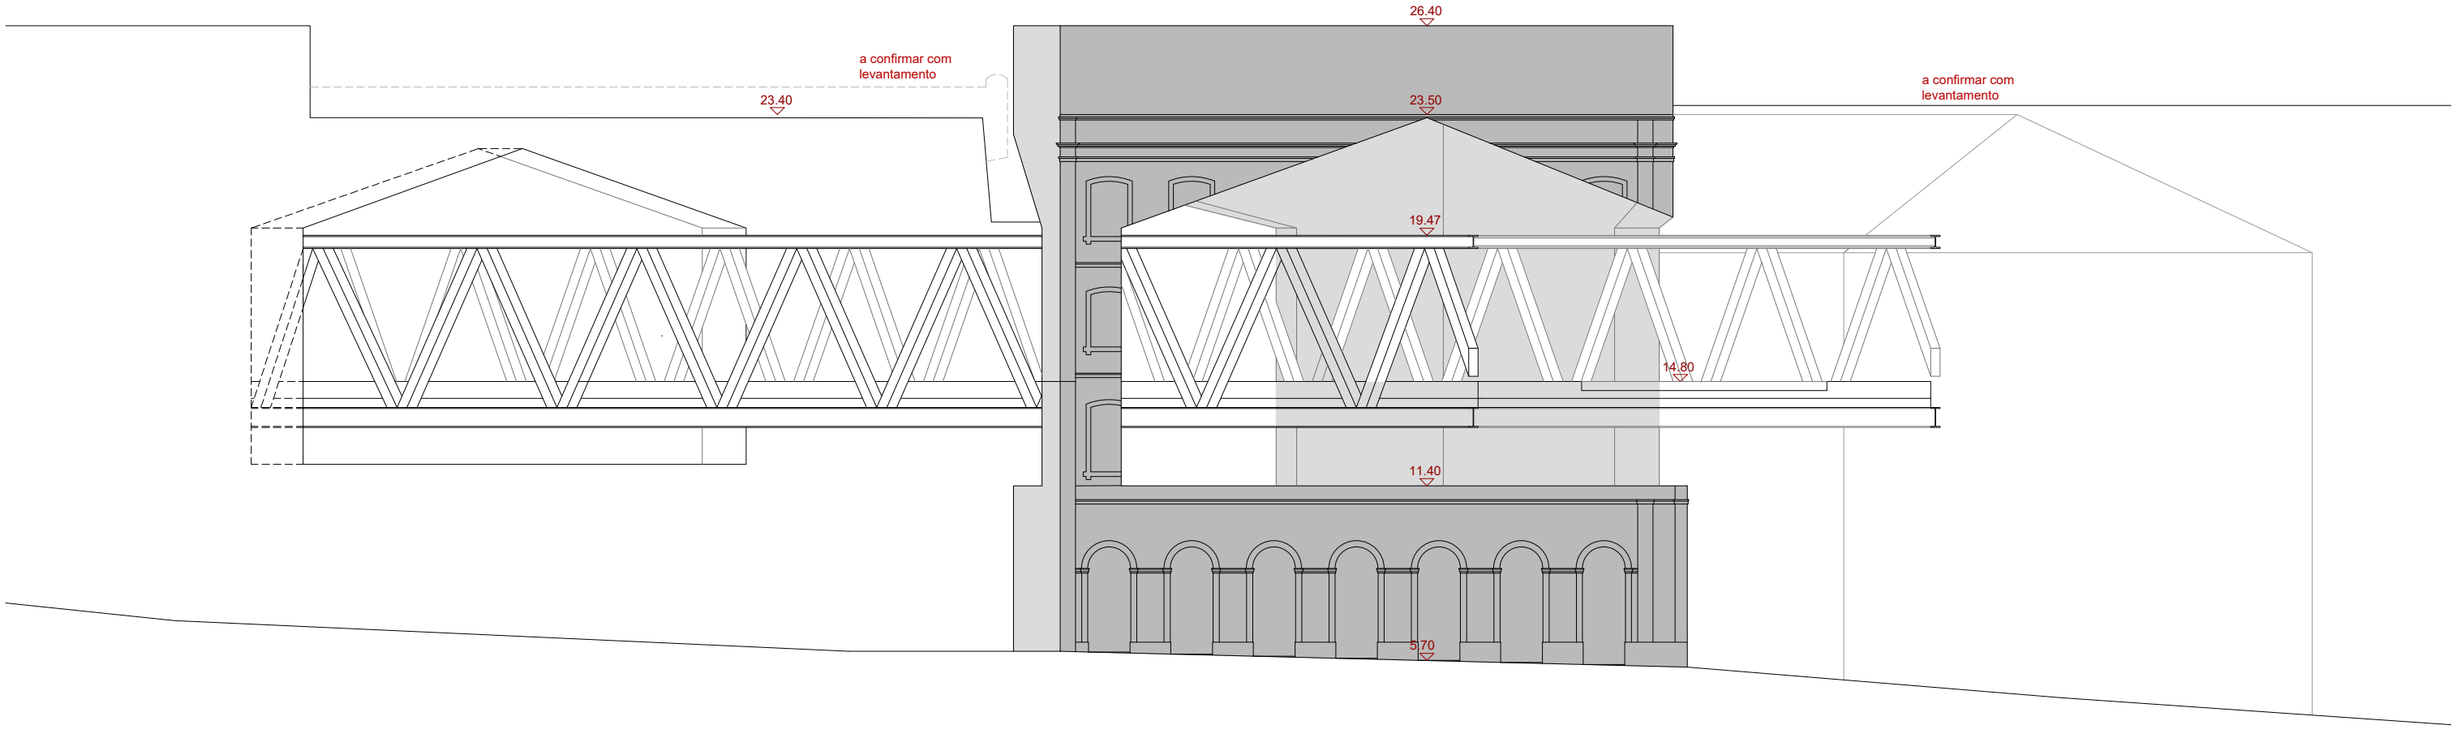

		fundações, contenção e estruturas: -	requerente: METROPOLITANO DE LISBOA	projecto: 21-26 ESTAÇÃO DE ALCÂNTARA		especialidade: ARQUITECTURA
		electricicidade, comunicações e segurança: -	arquitectura: MANUEL AIRES MATEUS, ARQ / SRS 2768	**ALÇADO POENTE**		**desenho: DG.09**
		redes de fluídos: -	morada: RUA CECILIO DE SOUSA, 52, 1200-102 LISBOA			
		climatização: -	telefone: 00351 21 381 56 50 mail: M@AIRESMATEUS.COM	fase de projecto: ESTUDO PRÉVIO	data: NOVEMBRO 2021	escala: 1.200@A3

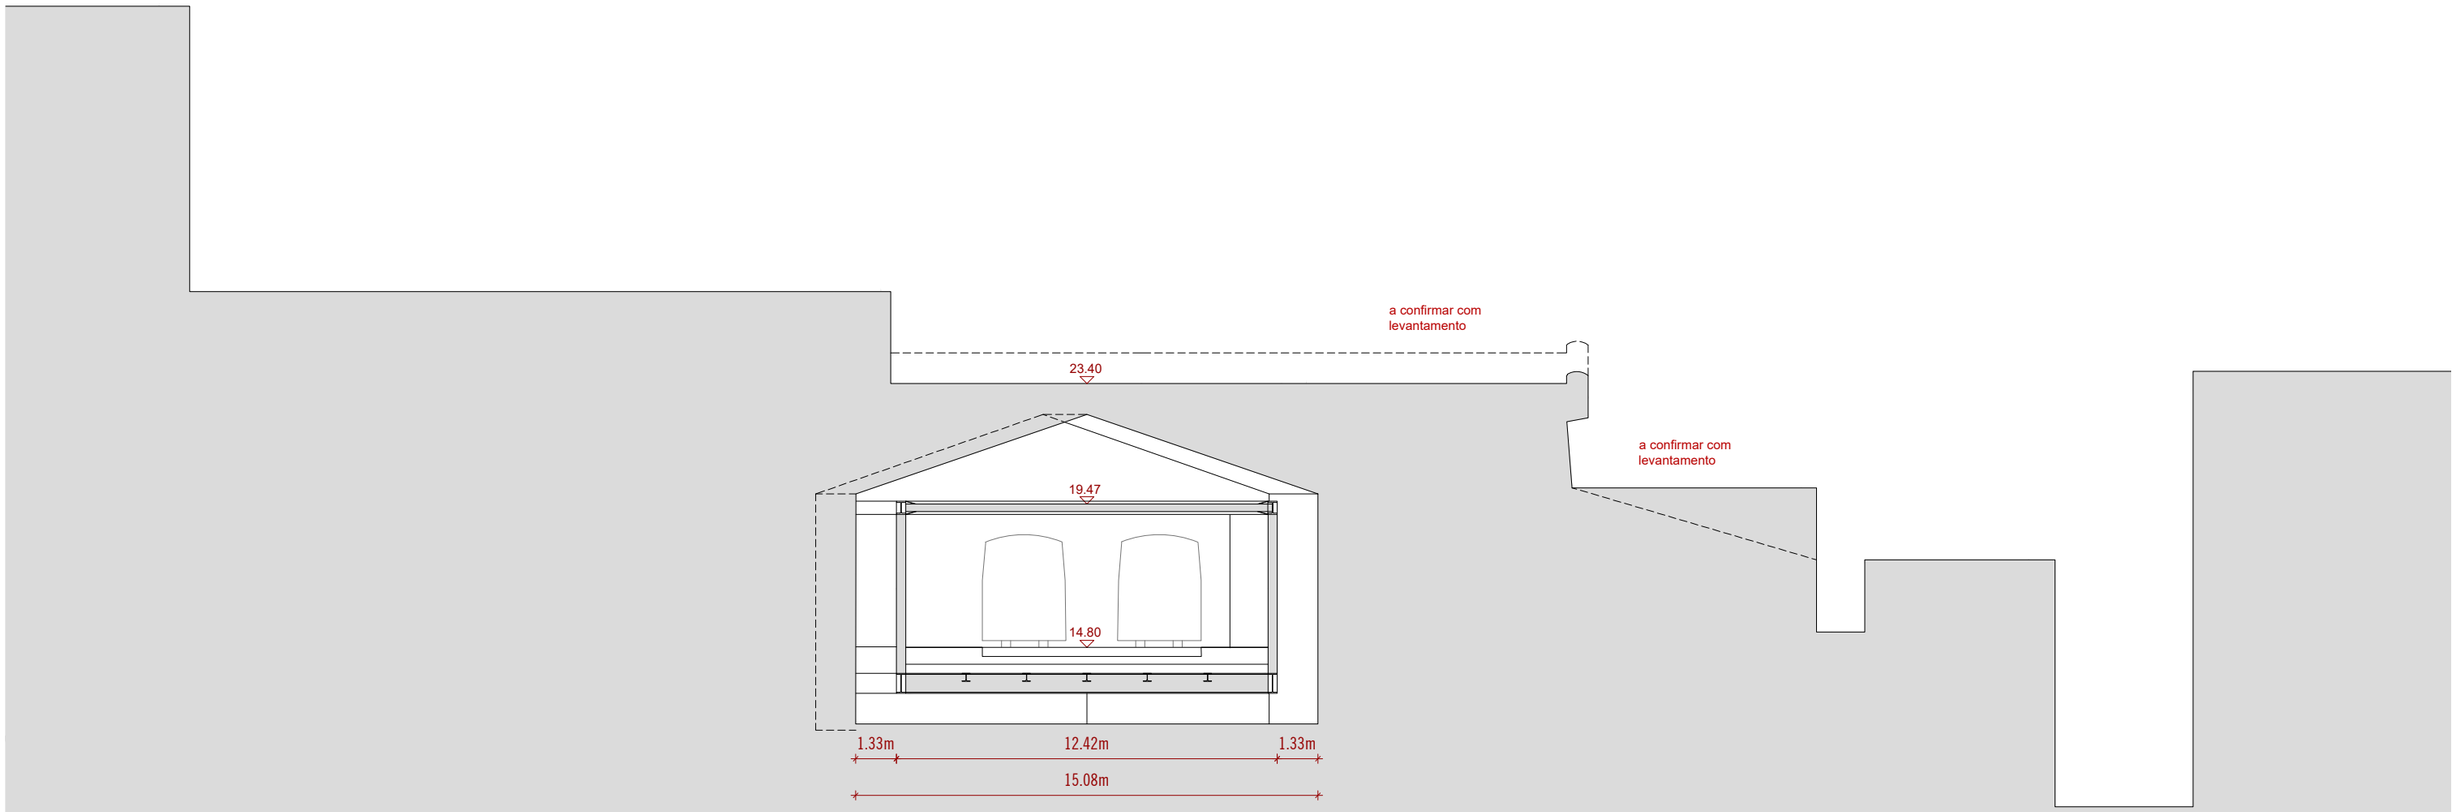

		fundações, contenção e estruturas: -	requerente: METROPOLITANO DE LISBOA	projecto: 21-26 ESTAÇÃO DE ALCÂNTARA		especialidade: ARQUITECTURA
		electricicidade, comunicações e segurança: -	arquitectura: MANUEL AIRES MATEUS, ARQ / SRS 2768	**ALÇADO BALUARTE**		**desenho: DG.10**
		redes de fluídos: -	morada: RUA CECILIO DE SOUSA, 52, 1200-102 LISBOA			
		climatização: -	telefone: 00351 21 381 56 50 mail: M@AIRESMATEUS.COM	fase de projecto: ESTUDO PRÉVIO	data: NOVEMBRO 2021	escala: 1.200@A3

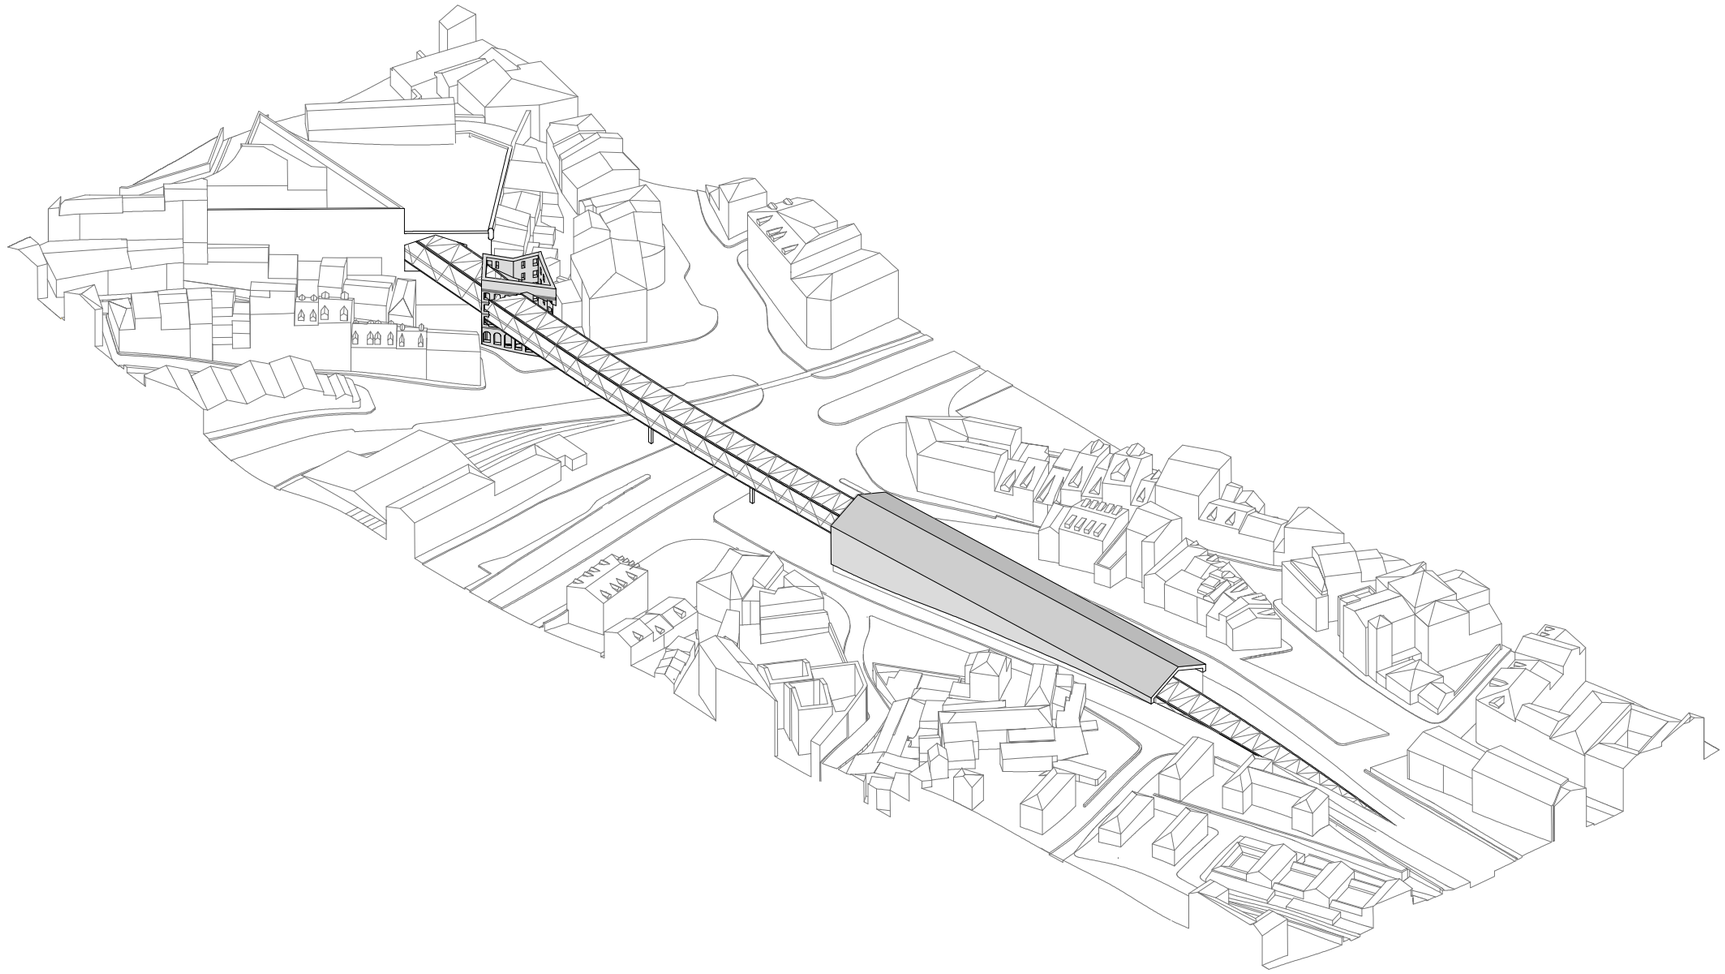

fundações, contenção e estruturas: -

electricicidade, comunicações e segurança: -

redes de fluídos: -

climatização: -

requerente: METROPOLITANO DE LISBOA

arquitectura: MANUEL AIRES MATEUS, ARQ / SRS 2768

morada: RUA CECILIO DE SOUSA, 52, 1200-102 LISBOA

telefone: 00351 21 381 56 50 mail: M@AIRESMATEUS.COM

projecto: 21-26 ESTAÇÃO DE ALCÂNTARA

AXONOMETRIA NOROESTE

fase de projecto: ESTUDO PRÉVIO

data: NOVEMBRO 2021

especialidade: ARQUITECTURA

desenho: DG.11

escala: 1.2000@A3

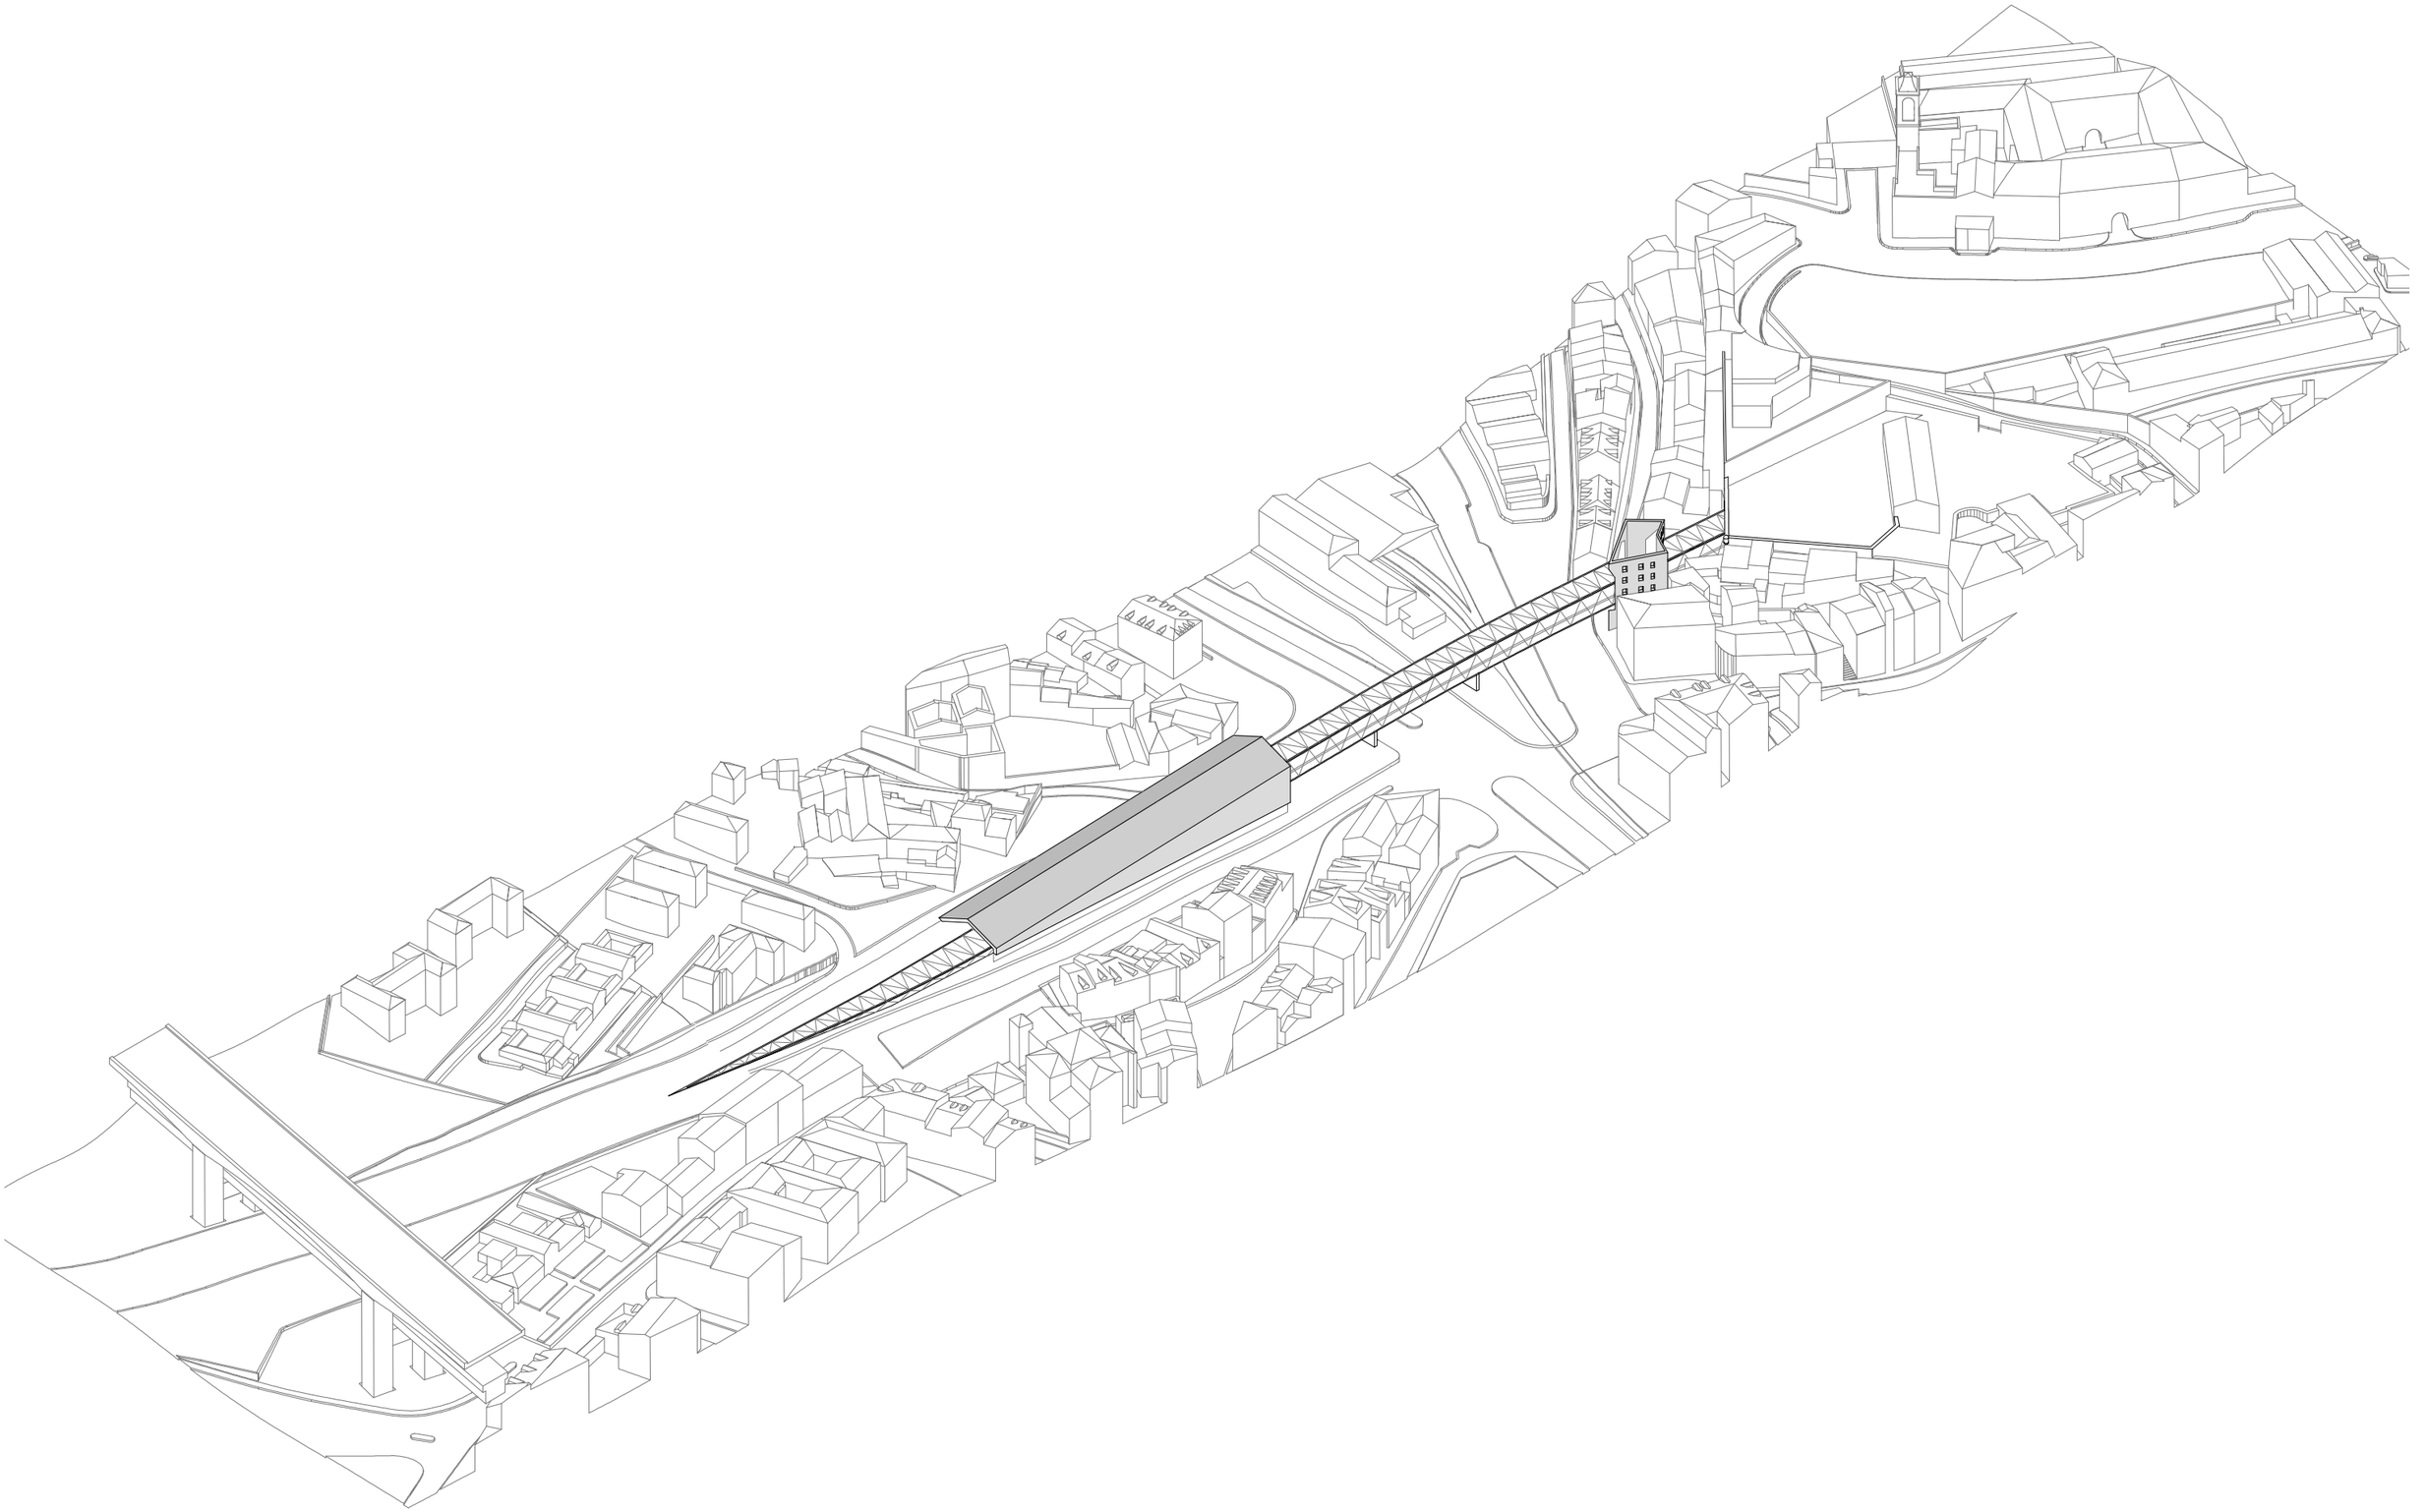

fundações, contenção e estruturas: -

electricicidade, comunicações e segurança: -

redes de fluídos: -

climatização: -

requerente: METROPOLITANO DE LISBOA

arquitectura: MANUEL AIRES MATEUS, ARQ / SRS 2768

morada: RUA CECILIO DE SOUSA, 52, 1200-102 LISBOA

telefone: 00351 21 381 56 50 mail: M@AIRESMATEUS.COM

projecto: 21-26 ESTAÇÃO DE ALCÂNTARA

AXONOMETRIA SUDOESTE

fase de projecto: ESTUDO PRÉVIO

data: NOVEMBRO 2021

especialidade: ARQUITECTURA

desenho: DG.12

escala: 1.2000@A3

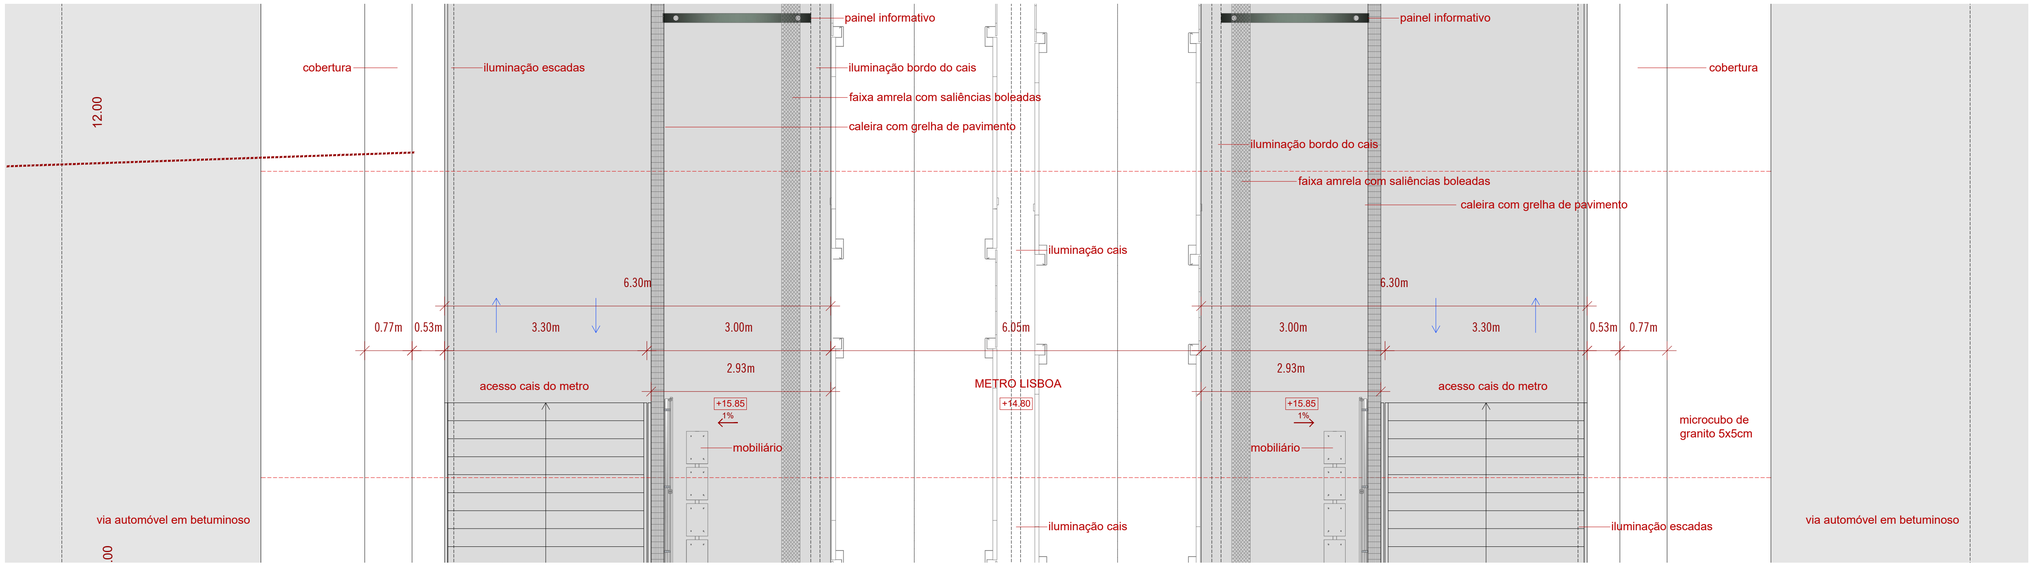

piso 1 - cais metro lisboa

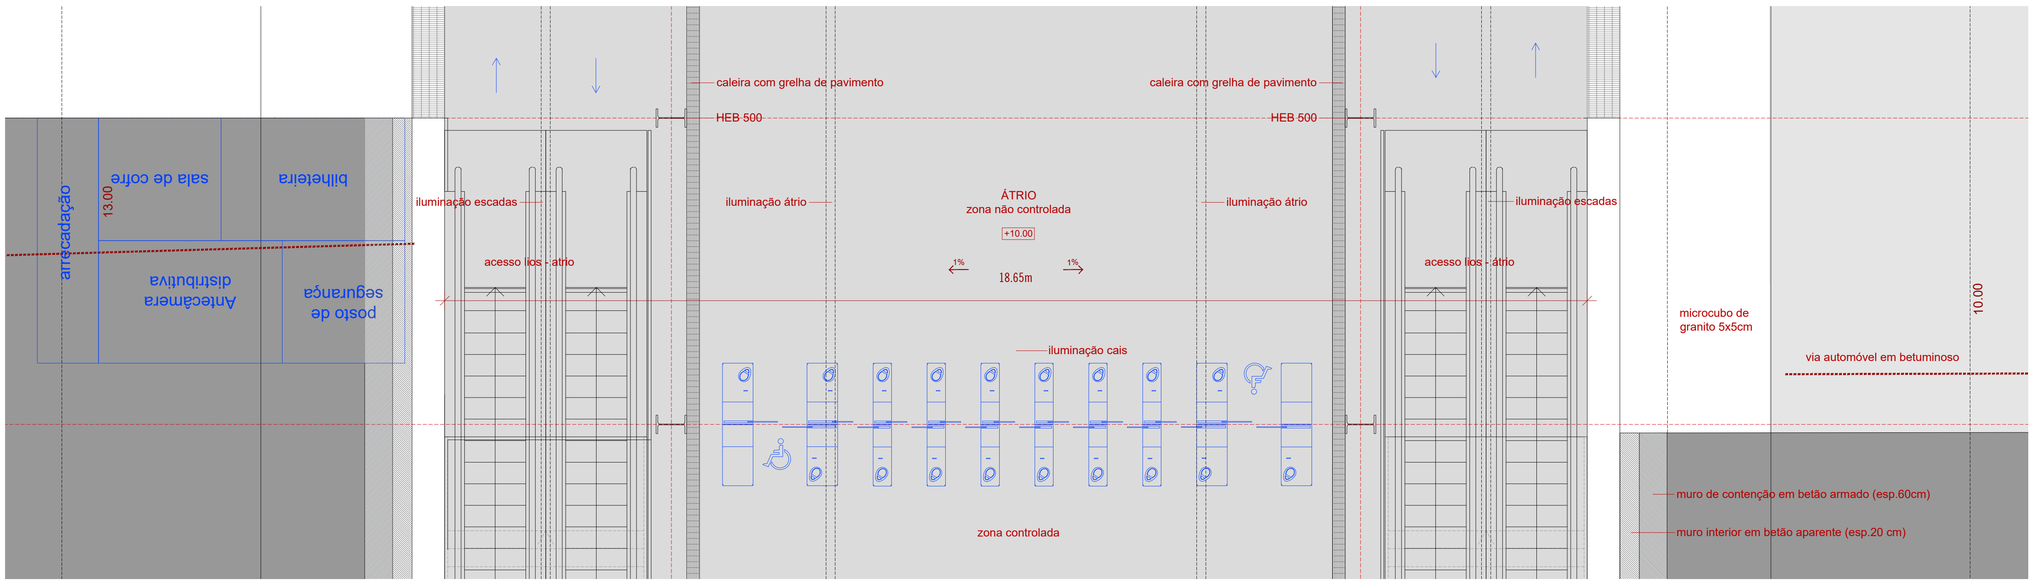

piso 0 - Átrio

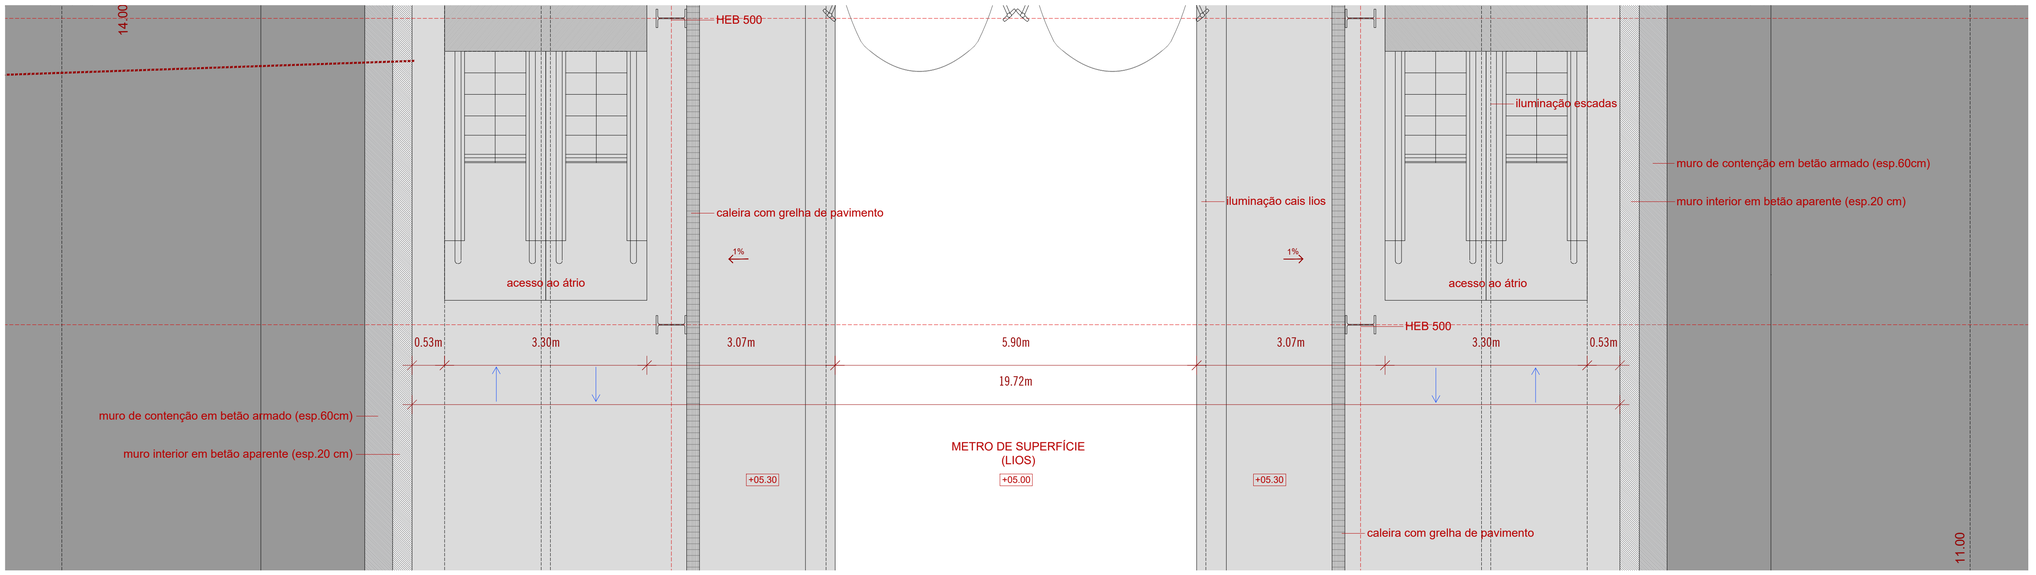

piso -1 - cais LIOS

fundações, contenção e estruturas: -
electricidade, comunicações e segurança: -
redes de fluidos: -
climatização: -

requerente: METROPOLITANO DE LISBOA
arquitectura: MANUEL ARÉS MATEUS, ARQ / SRS 2768
morada: RUA CICLOS DE SOUSA, 52, 1200-102 LISBOA
telefone: 00351 21 381 56 50 mail: M@ARESMATEUS.COM

projecto: 21-26 ESTAÇÃO DE ALCÂNTARA

PLANTAS

fase de projecto: ESTUDO PRÉVIO

data: NOVEMBRO 2021

especialidade: ARQUITECTURA

desenho: DC.01

escala: 1:50@A1

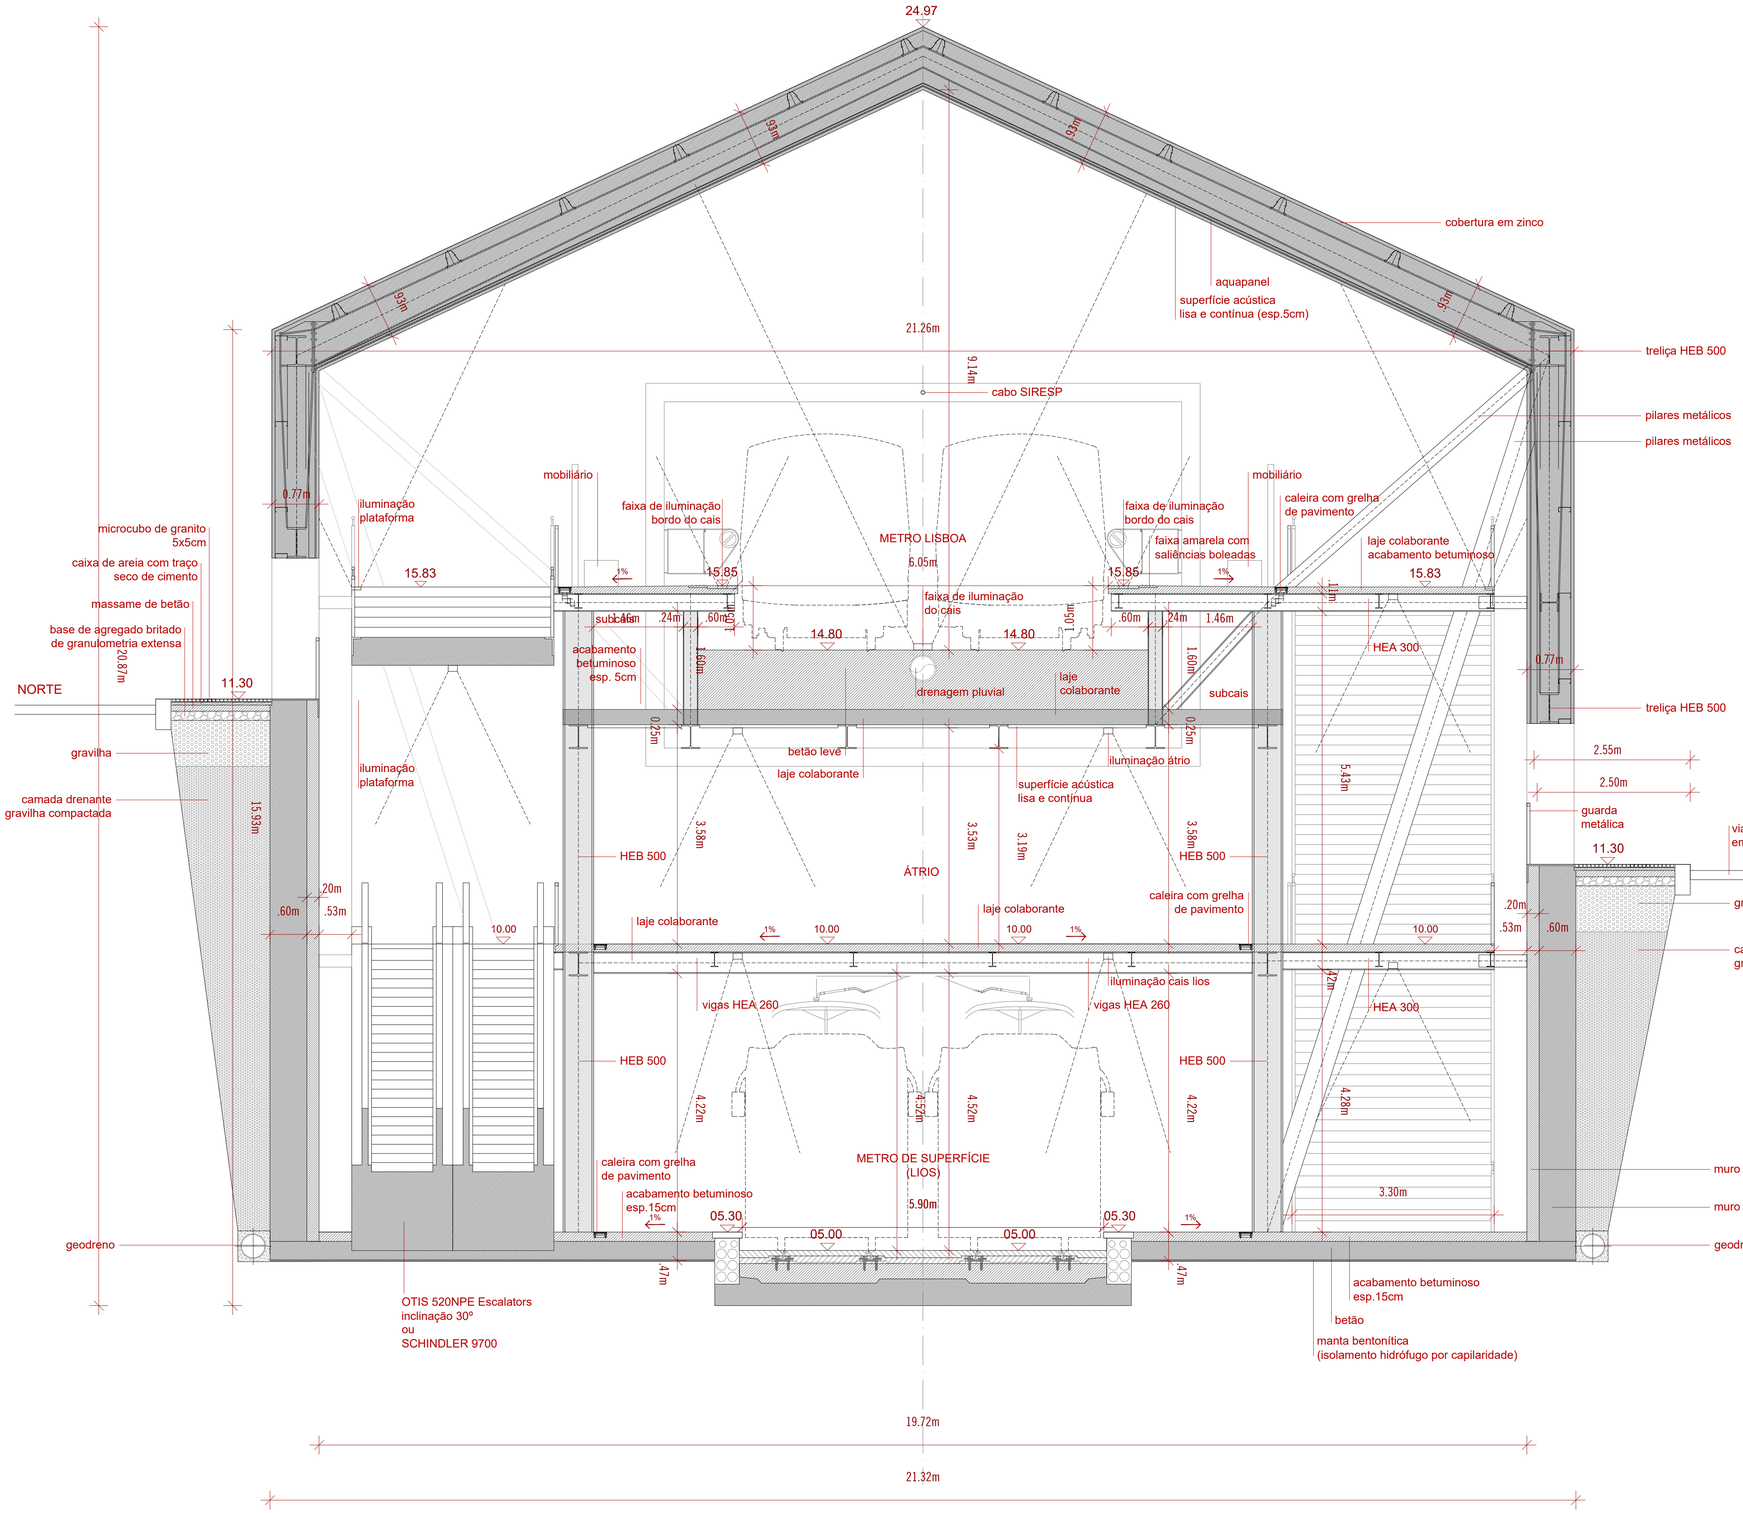

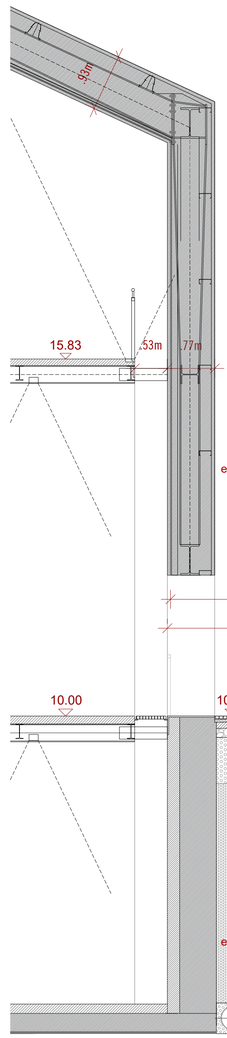

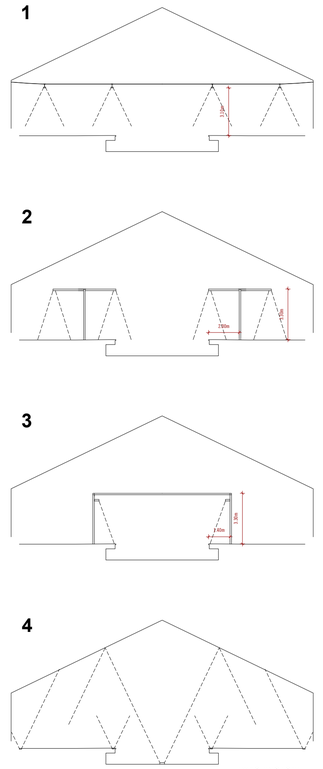

ESQUEMAS ILUMINAÇÃO - esc. 1/200

fundações, contenção e estruturas: -
electricidade, comunicações e segurança: -
redes de fluidos: -
climatização: -

requerente: METROPOLITANO DE LISBOA
arquitectura: MANUEL AIRES MATEUS, ARQ / SRS 2768
morada: RUA CECÍLIO DE SOUSA, 52, 1200-102 LISBOA
telefone: 00351 21 381 56 50 mail: M@AIRESMATEUS.COM

projecto: 21-28 ESTAÇÃO DE ALCÂNTARA

CORTE CONSTRUTIVO

fase de projecto: ESTUDO PRÉVIO

data: NOVEMBRO 2021

especialidade: ARQUITECTURA

desenho: DC.02

escala: 1.50@A1

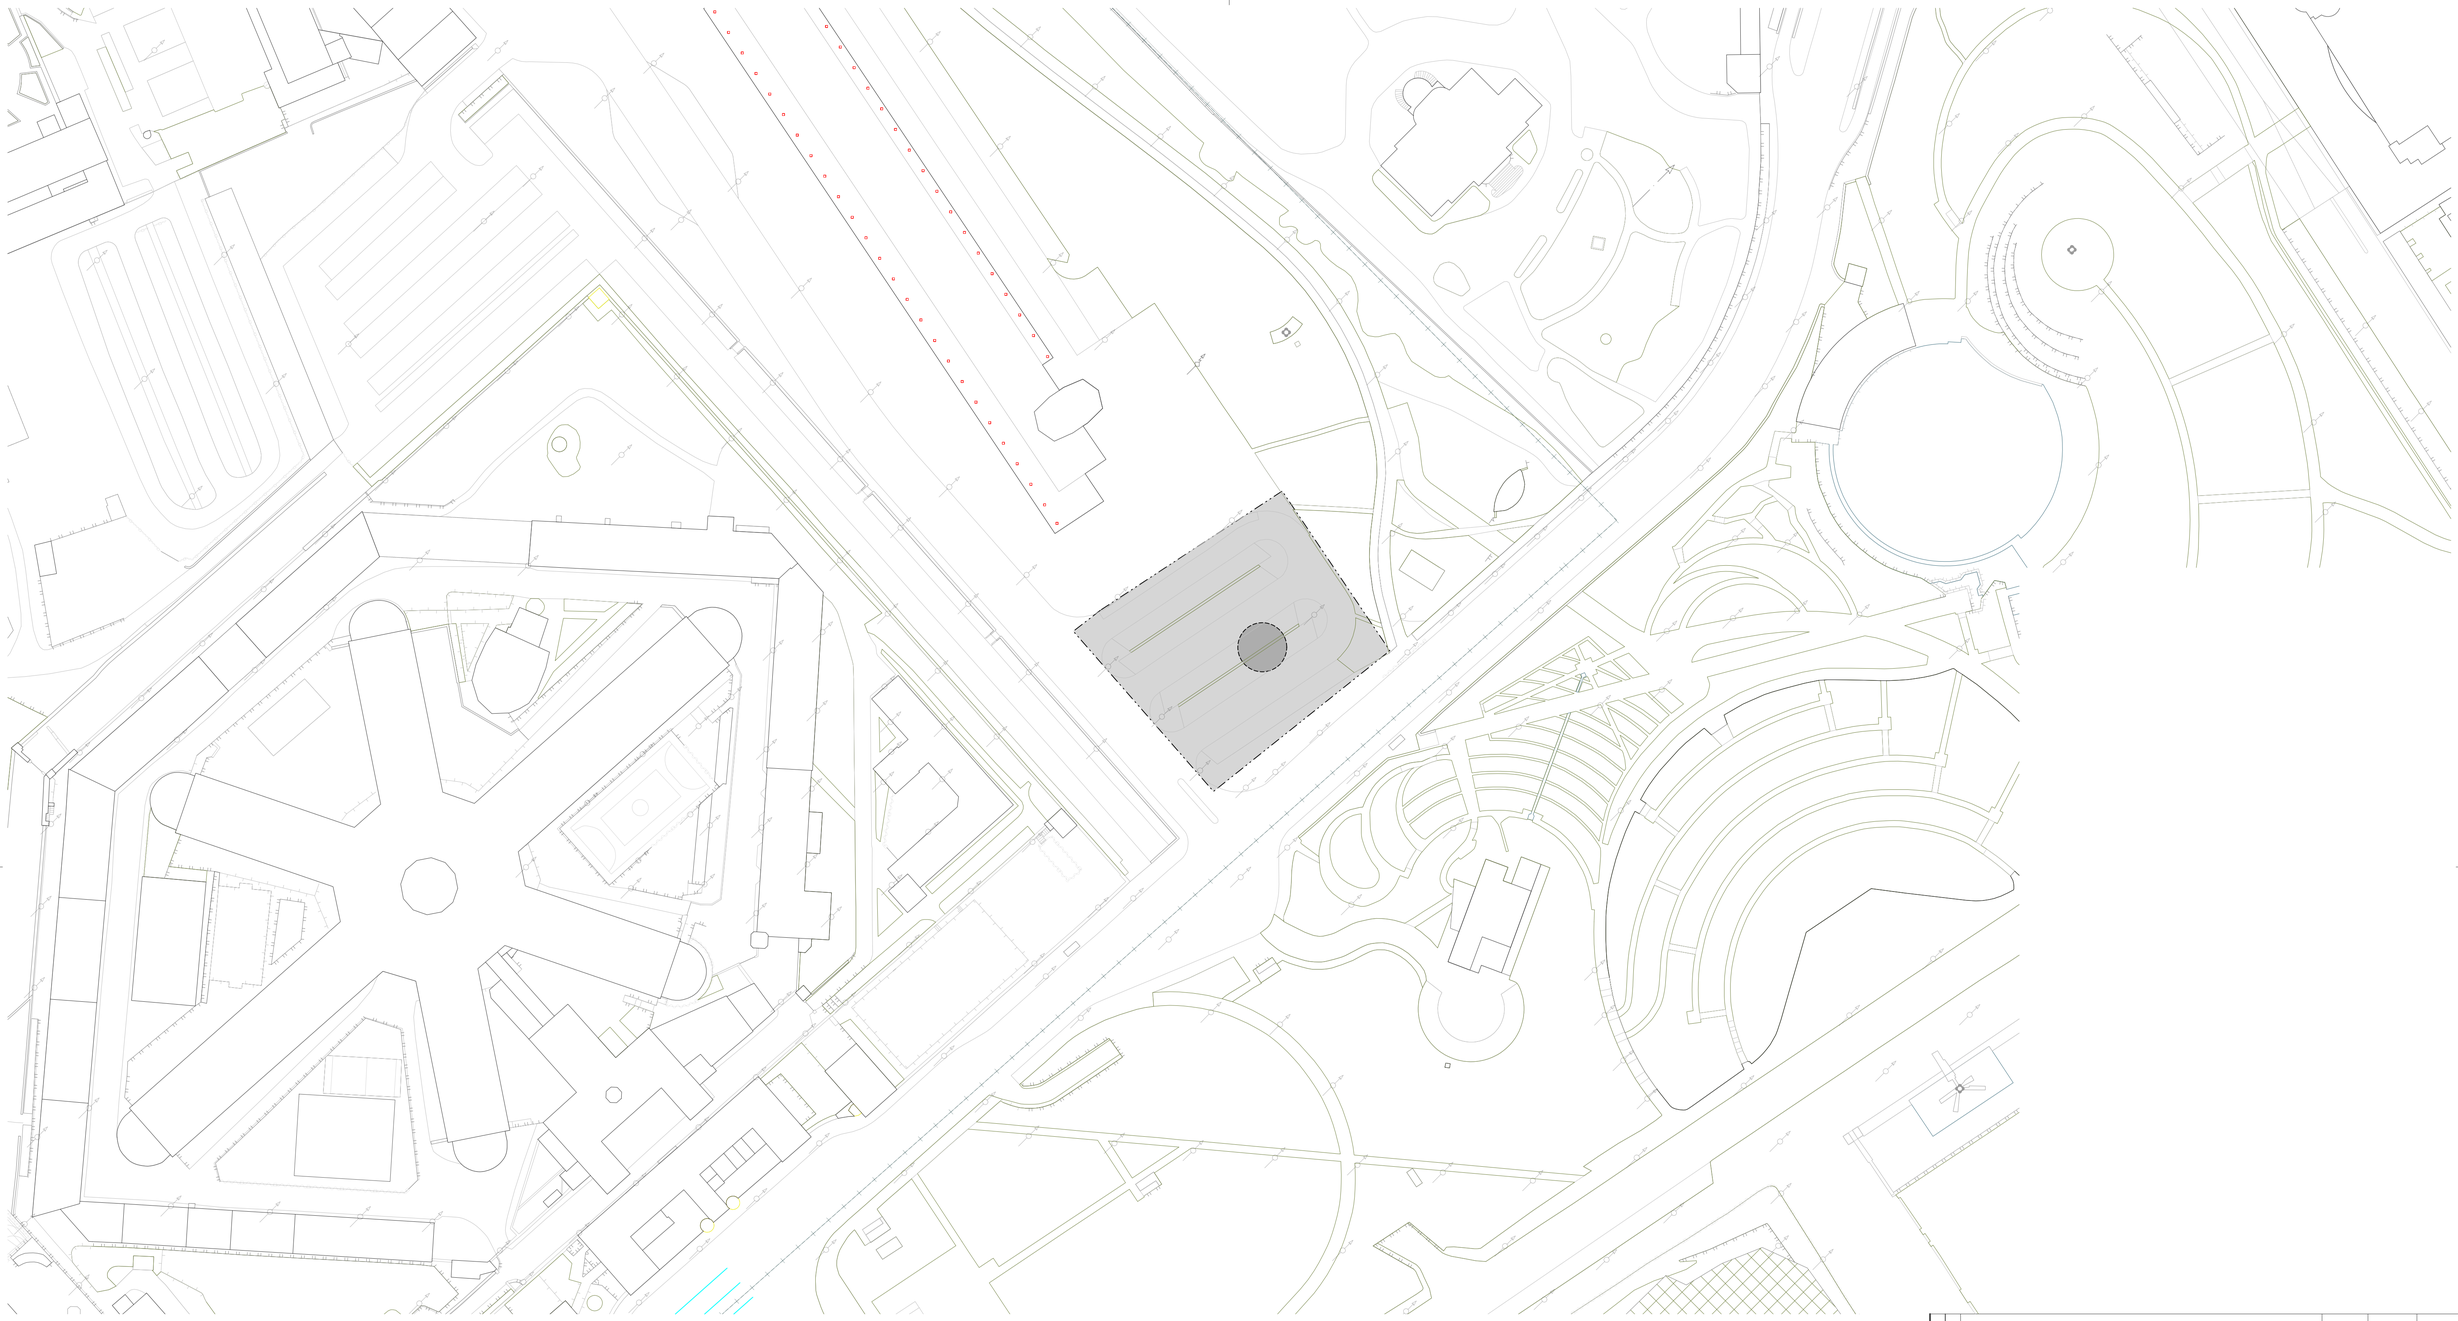

Localizações

A1=1:750 / A3=1:1500

LIMITE DE ESTALEIRO

SAÍDA À SUPERFICIE

ALTERAÇÕES				
A	AS ALTERAÇÕES EFECTUADAS DEVERÃO SER IDENTIFICADAS NO DESENHO	DATA	DES.	VERIF.

Aprovado:

Data:

PROLONGAMENTO DA LINHA VERMELHA
S. SEBASTIÃO - ALCÂNTARA

Metropolitano de Lisboa

Aprov.

Verif.

Proj.

Des.

ELEMENTOS DE PROJECTO PARA ELABORAÇÃO DO EIA

VARIANTE C3.4

ESTALEIRO

PLANTA LIMITE MINIMO DE ESTALEIRO

PV 0

Escalas: INDICADAS

Des. nº F. 01/01

Alter.

Substitui

Substituído

Nº SAP

Versão

Folha

PV 0 — ALCÂNTARA — PV 1 — C. QUEIJUE — PV 2 — RIF SANTO — ALCÂNTARA — PV 4

J L Câncio Martins
Projectos de Estruturas Lda

Aprov.	LCM	2021-12-10
Verif.	LCM	2021-12-10
Proj.	SCG	2021-12-10
Des.	CM	2021-12-10

Identificação Empresa Projetista:

Escalas: INDICADAS

Folha: 01 / 01

Desenho nº ESTALEIROS - EIA - DES - 001

Alter. A

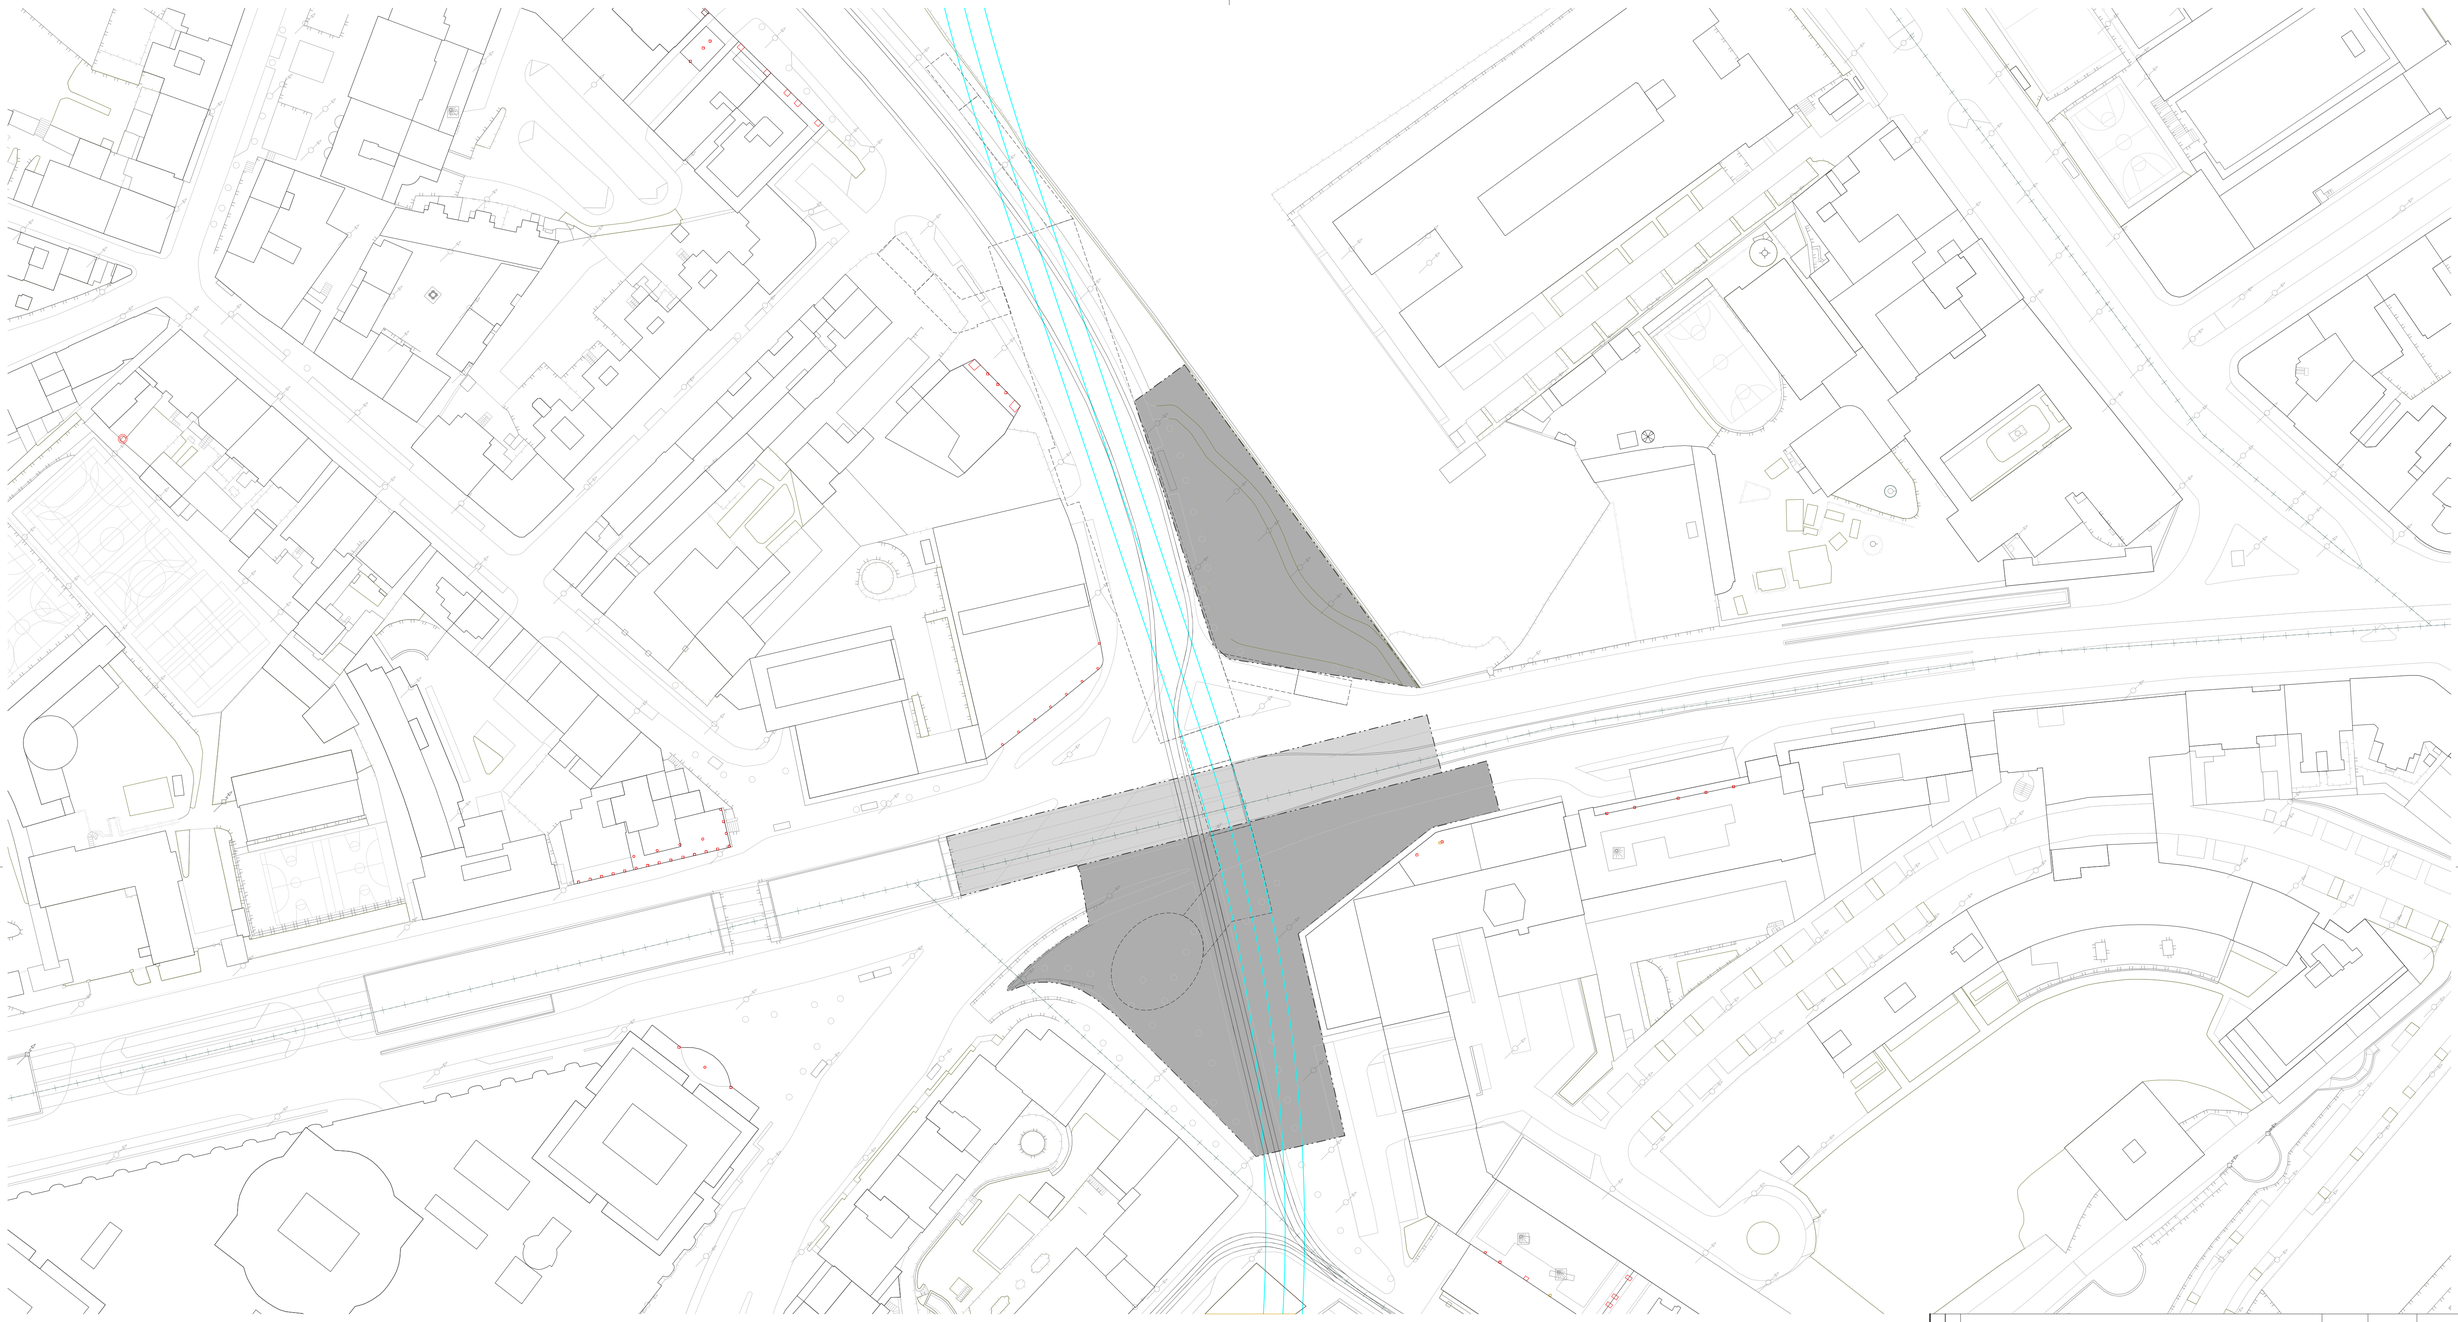

Localizações

A1=1:750 / A3=1:1500

LOCALIZAÇÃO DA ESTAÇÃO

LIMITE DE ESTALEIRO - COTA 97

LIMITE DE ESTALEIRO - COTA 103

ALTERAÇÕES				
A	AS ALTERAÇÕES EFECTUADAS DEVERÃO SER IDENTIFICADAS NO DESENHO	DATA	DES.	VERIF.

Aprovado:

Data:

PROLONGAMENTO DA LINHA VERMELHA
S. SEBASTIÃO - ALCÂNTARA

Metropolitano de Lisboa

Aprov.

Verif.

Proj.

Des.

ELEMENTOS DE PROJECTO PARA ELABORAÇÃO DO EIA
VARIANTE C3.4

ESTALEIRO
PLANTA LIMITE MINIMO DE ESTALEIRO
ESTAÇÃO AMOREIRAS

Escalas: INDICADAS

Des. nº F. 01/01

Alter.

Substitui

Substituído

Nº SAP

Versão

Folha

PV 0 AMOREIRAS PV 1 C. QUIRIDE PV 2 RIF SANTO ALCÂNTARA PV 4

J L Câncio Martins
Projectos de Estruturas Lda

Aprov.	LCM	2021-12-10
Verif.	LCM	2021-12-10
Proj.	SCG	2021-12-10
Des.	CM	2021-12-10

Identificação Empresa Projetista:

Escalas: INDICADAS

Folha: 01 / 01

Desenho nº ESTALEIROS - EIA - DES - 002

Alter. A