

Área de Intervenção
A - RUA E LARGO DE SÃO SEBASTIÃO DA PEDREIRA, RUA AUGUSTO SANTOS, RUA CARLOS TESTA
B - RUA DR. ANTÓNIO CÂNDIDO
C - RUA MARQUÊS SÁ DA BANDEIRA, RUA DR. NICOLAU BETTENCOURT

REVISÃO	DATA




DIREÇÃO MUNICIPAL DE URBANISMO DEPARTAMENTO DE ESPAÇO PÚBLICO
Reabilitação das Vias Rua Dr. António Cândido, Largo e Rua de São Sebastião da Pedreira, Rua Augusto Santos, Rua Marquês Sá da Bandeira e Rua Dr. Nicolau Bettencourt
 COORDENADOR DE PROJETO: HB - ARQUITECTURA PAISAGISTA



<small>RUA DO ARCO A SÃO MARCELO, 40-1ºD 1200-027 LISBOA TEL. e FAX: 213 963 990 e_mail: h.b@hipolito.pt</small>	PROJETO DE EXECUÇÃO	DATA 25 Maio 2020	ESCALA 1:2000	RESPONSÁVEL ARQ. HIPÓLITO BETTENCOURT
GERAL PLANTA DE LOCALIZAÇÃO		S.S.P. PE.1.01		
CÓDIGO DEP 212	CONTRATO 15034300-17/DGES/2015	SGPI 2015.6446	NOME FICHEIRO	<small>S.S.P. PE.1.01 - Planta De Localização REV 20200520.dwg</small>

BETA DESIGN & ENGINEERING DE CÂMARA MUNICIPAL DE LISBOA. É LÍCITO PODER SER REPRODUZIDO, DIFUNDIDO OU COPIADO TODO OU PARTE, SEM AUTORIZAÇÃO EXPRESSA, RESERVADOS TODOS OS DIREITOS PARA A ASSOCIAÇÃO BAIRO. DECL. 0888/15/08/2020

A

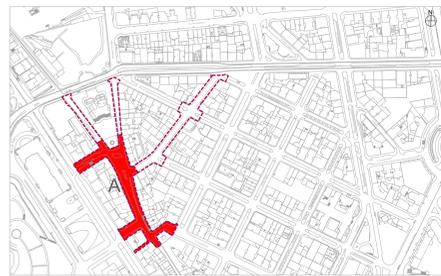

Área de Intervenção


REVISÃO	DATA




DIREÇÃO MUNICIPAL DE URBANISMO DEPARTAMENTO DE ESPAÇO PÚBLICO
 Reabilitação das Vias Rua Dr. António Cândido, Largo e Rua de São Sebastião da Pedreira, Rua Augusto Santos,
 Rua Marquês de Sá Bandeira e Rua Dr. Nicolau Bettencourt
 COORDENADOR DE PROJETO: HB - ARQUITECTURA PAISAGISTA

PROJETO DE EXECUÇÃO	DATA: 25 Maio 2020	ESCALA: 1:200	RESPONSÁVEL ARG: HIPÓLITO BETTENCOURT
ARQUITECTURA E PAISAGISMO	LEVANTAMENTO TOPOGRÁFICO - FOLHA A	SSP.PE.1.02.A	
CÓDIGO DEP 212	CONTRATO: 15084300-1/956372015	SGP: 2015.6446	NOME FICHEIRO: SSP.PE.1.02 - Lev Topográfico MV 2020020.dwg

B

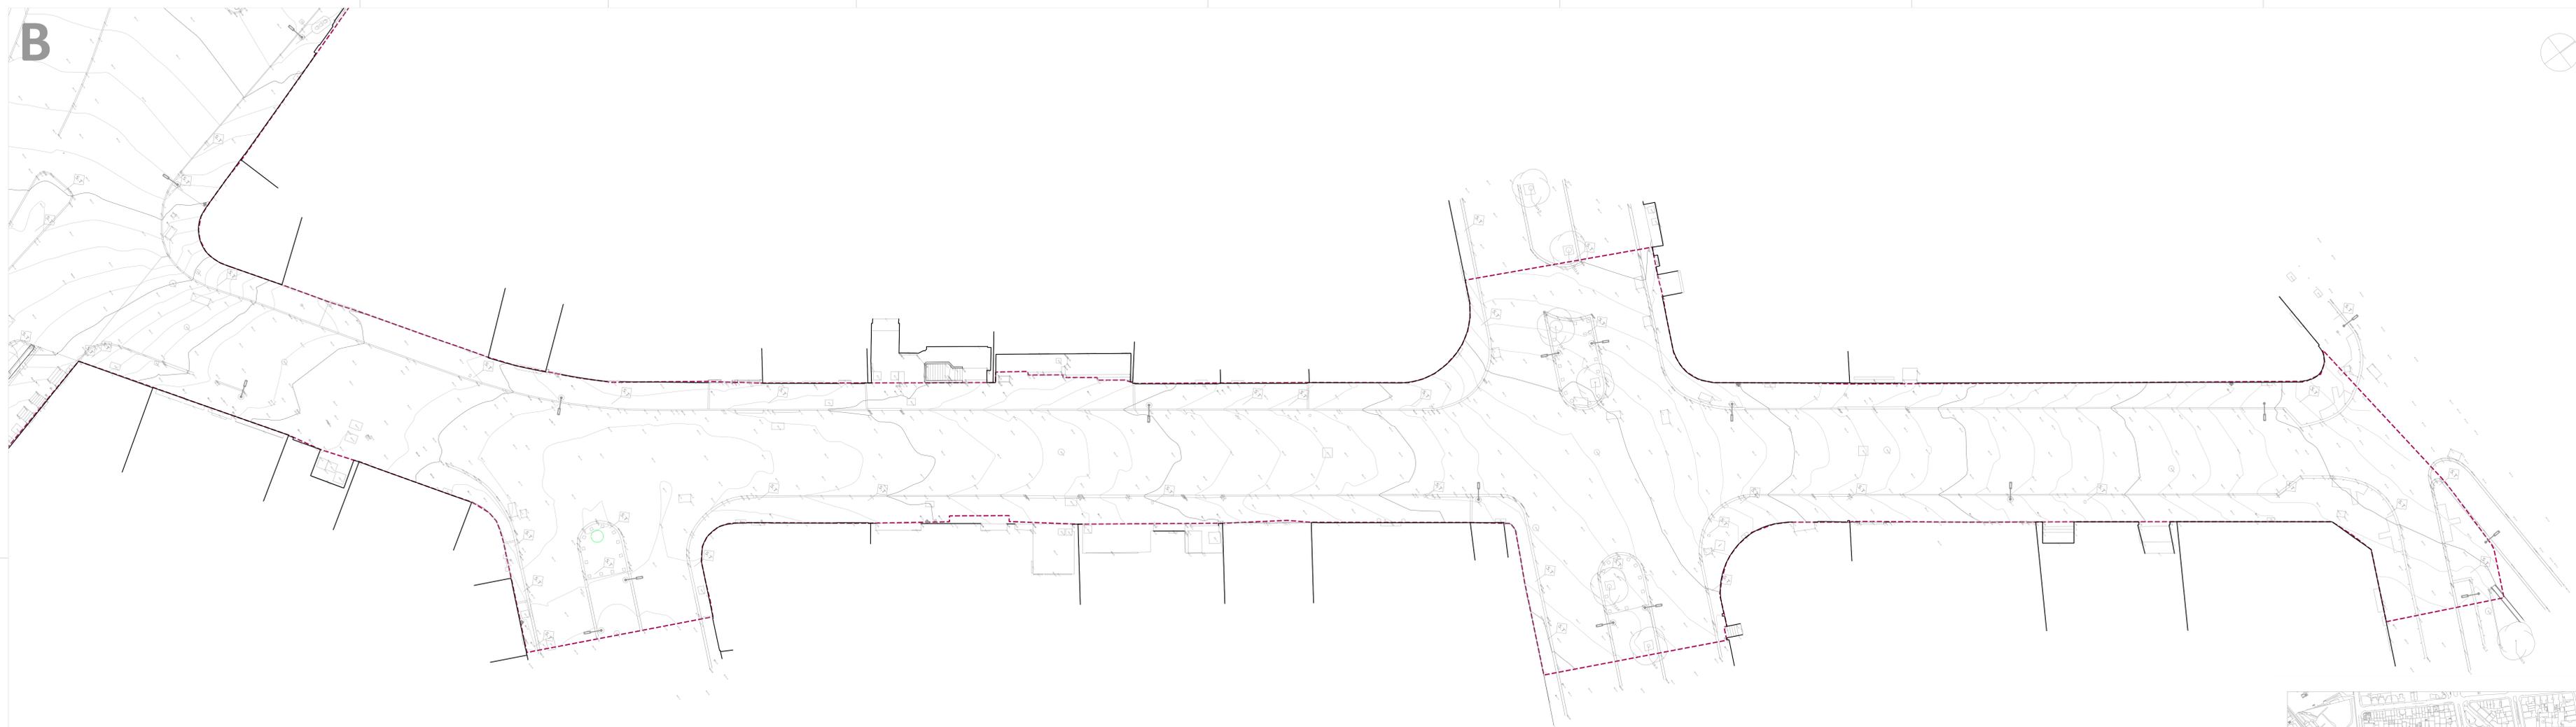

Área de Intervenção

REVISÃO	DATA

LISBOA
CÂMARA MUNICIPAL

PRACA BAIRRO

DIREÇÃO MUNICIPAL DE URBANISMO DEPARTAMENTO DE ESPAÇO PÚBLICO
Reabilitação das Vias Rua Dr. António Cândido, Largo e Rua de São Sebastião da Pedreira, Rua Augusto Santos, Rua Marquês de Sá Bandeira e Rua Dr. Nicolau Bettencourt
COORDENADOR DE PROJETO: HB - ARQUITECTURA PAISAGÍSTICA


HB

PROJETO DE EXECUÇÃO DATA: 25 Maio 2020 ESCALA: 1:200 RESPONSÁVEL ARQ. HIPÓLITO BETTENCOURT

ARQUITECTURA E PAISAGISMO
LEVANTAMENTO TOPOGRÁFICO - FOLHA B



SSP.PE.1.02.B



CÓDIGO DFP 212 CONTRATO 15084300-1/1556372015 SGN 2015.6446 NOME FICHEIRO SSP.PE.1.02 - Lev Topográfico MV 202002.dwg

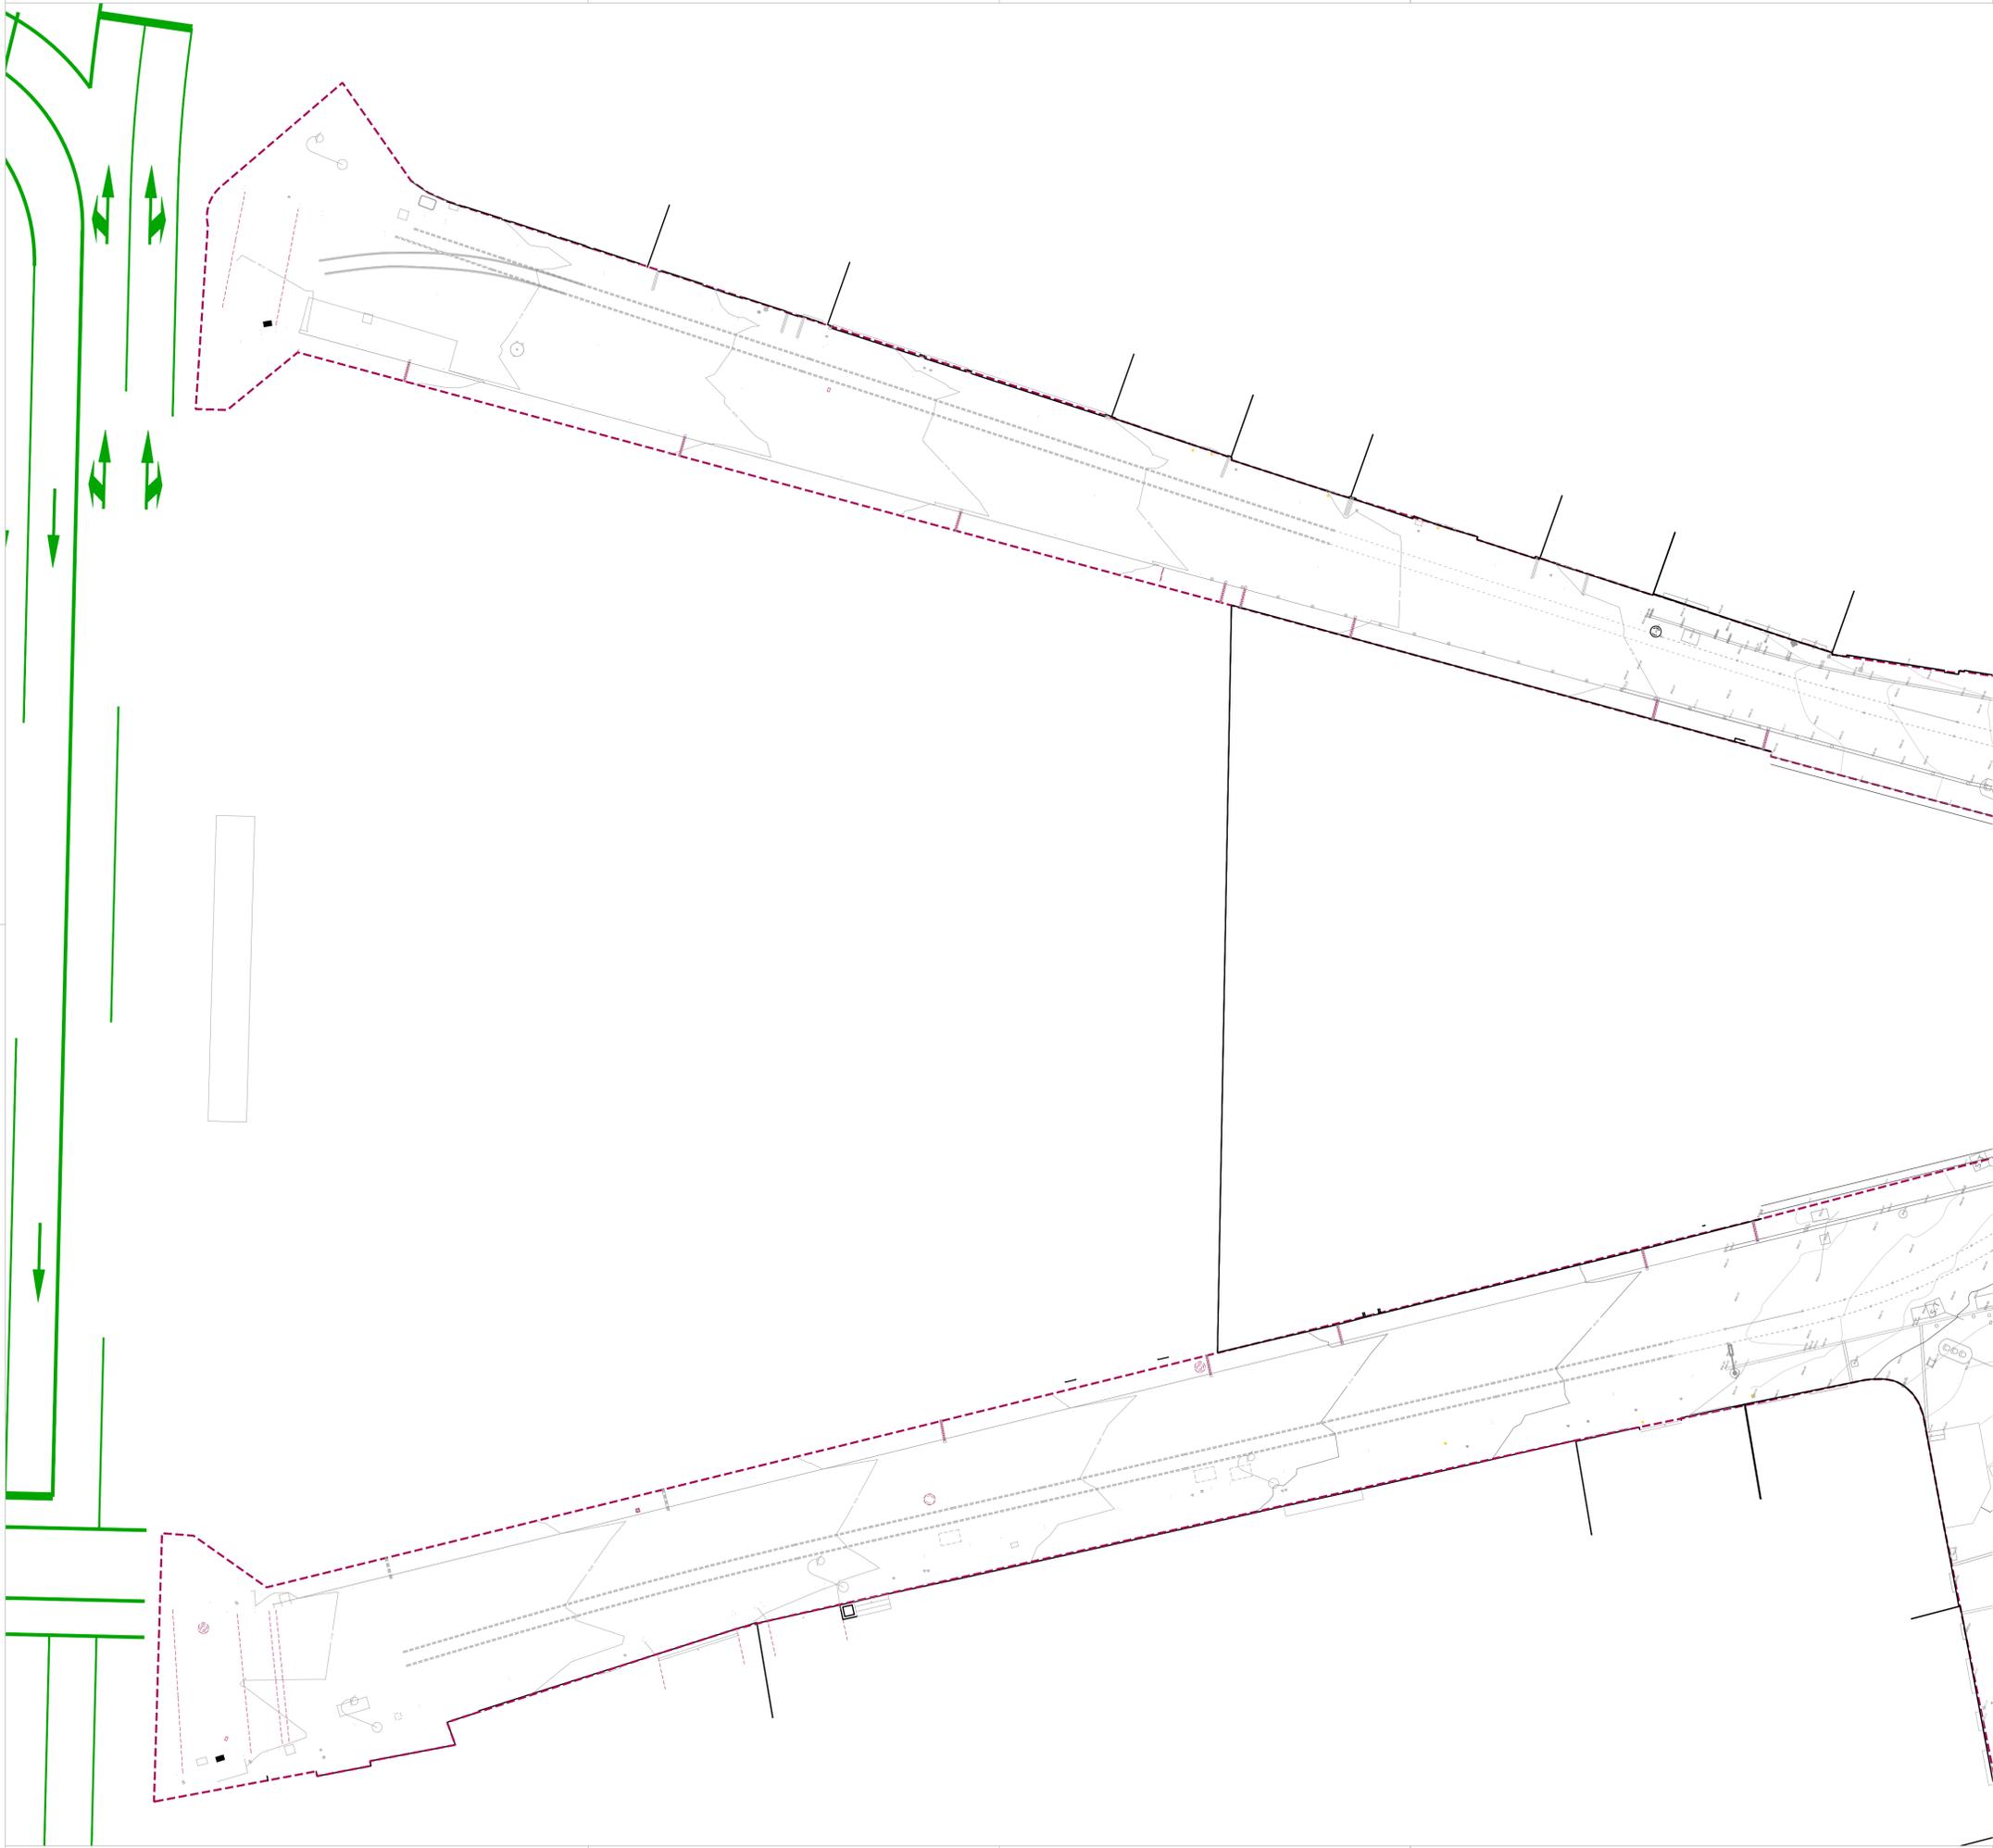

REVISÃO	DATA		
 			
DIREÇÃO MUNICIPAL DE URBANISMO DEPARTAMENTO DE ESPAÇO PÚBLICO Reabilitação das Vias Rua Dr. António Cândido, Largo e Rua de São Sebastião da Pedreira, Rua Augusto Santos, Rua Marquês Sá da Bandeira e Rua Dr. Nicolau Bettencourt COORDENADOR DE PROJETO: HB - ARQUITECTURA PAISAGISTA			
			
PROJETO DE EXECUÇÃO	DATA 25 Maio 2020	ESCALA 1:200	RESPONSÁVEL ARQ. HIPÓLITO BETTENCOURT
ARQUITECTURA E PAISAGISMO LEVANTAMENTO TOPOGRÁFICO - FOLHA C		SSP.PE.1.02.C	
CÓDIGO DEP 212	CONTRATO 15034300-17/DGES/2015	SGPI 2015.6446	NOME FICHEIRO SSP.PE.1.02 - Lev Topográfico REV 20200520.dwg

A

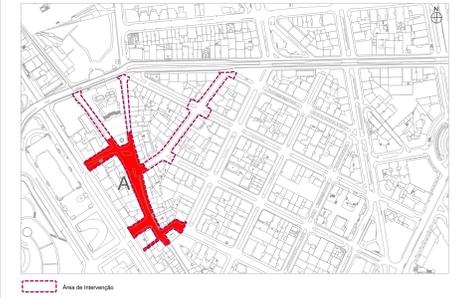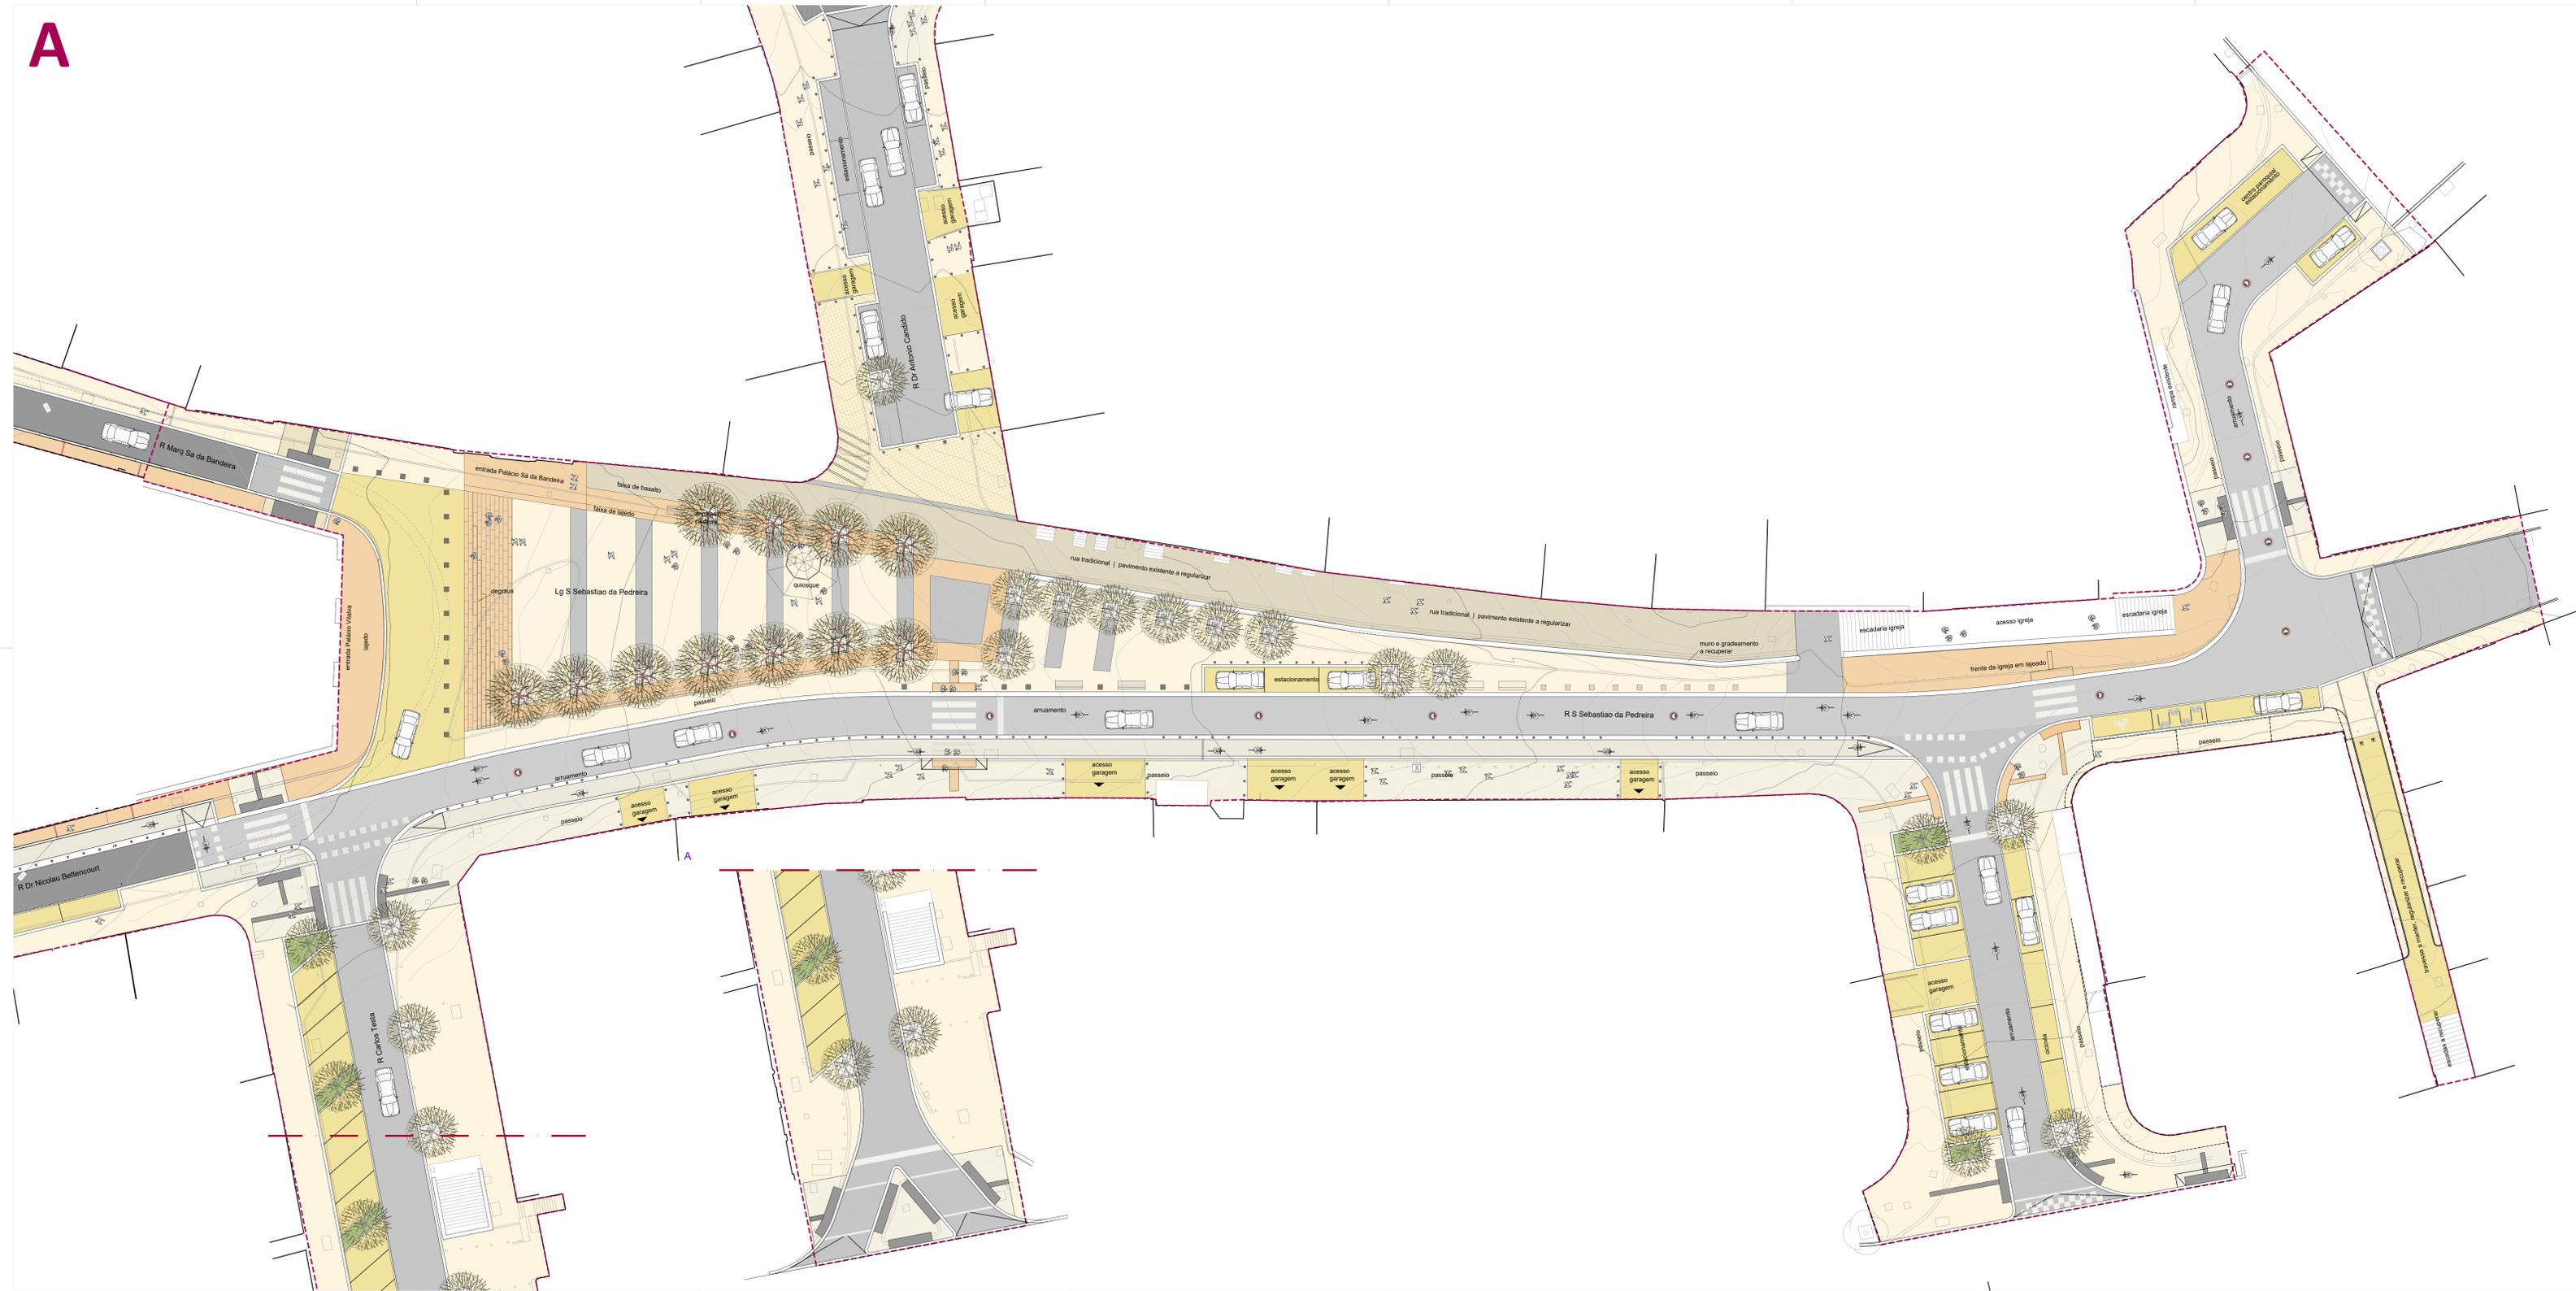

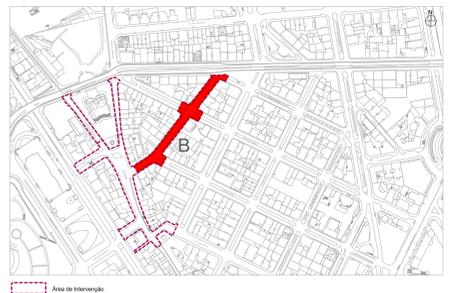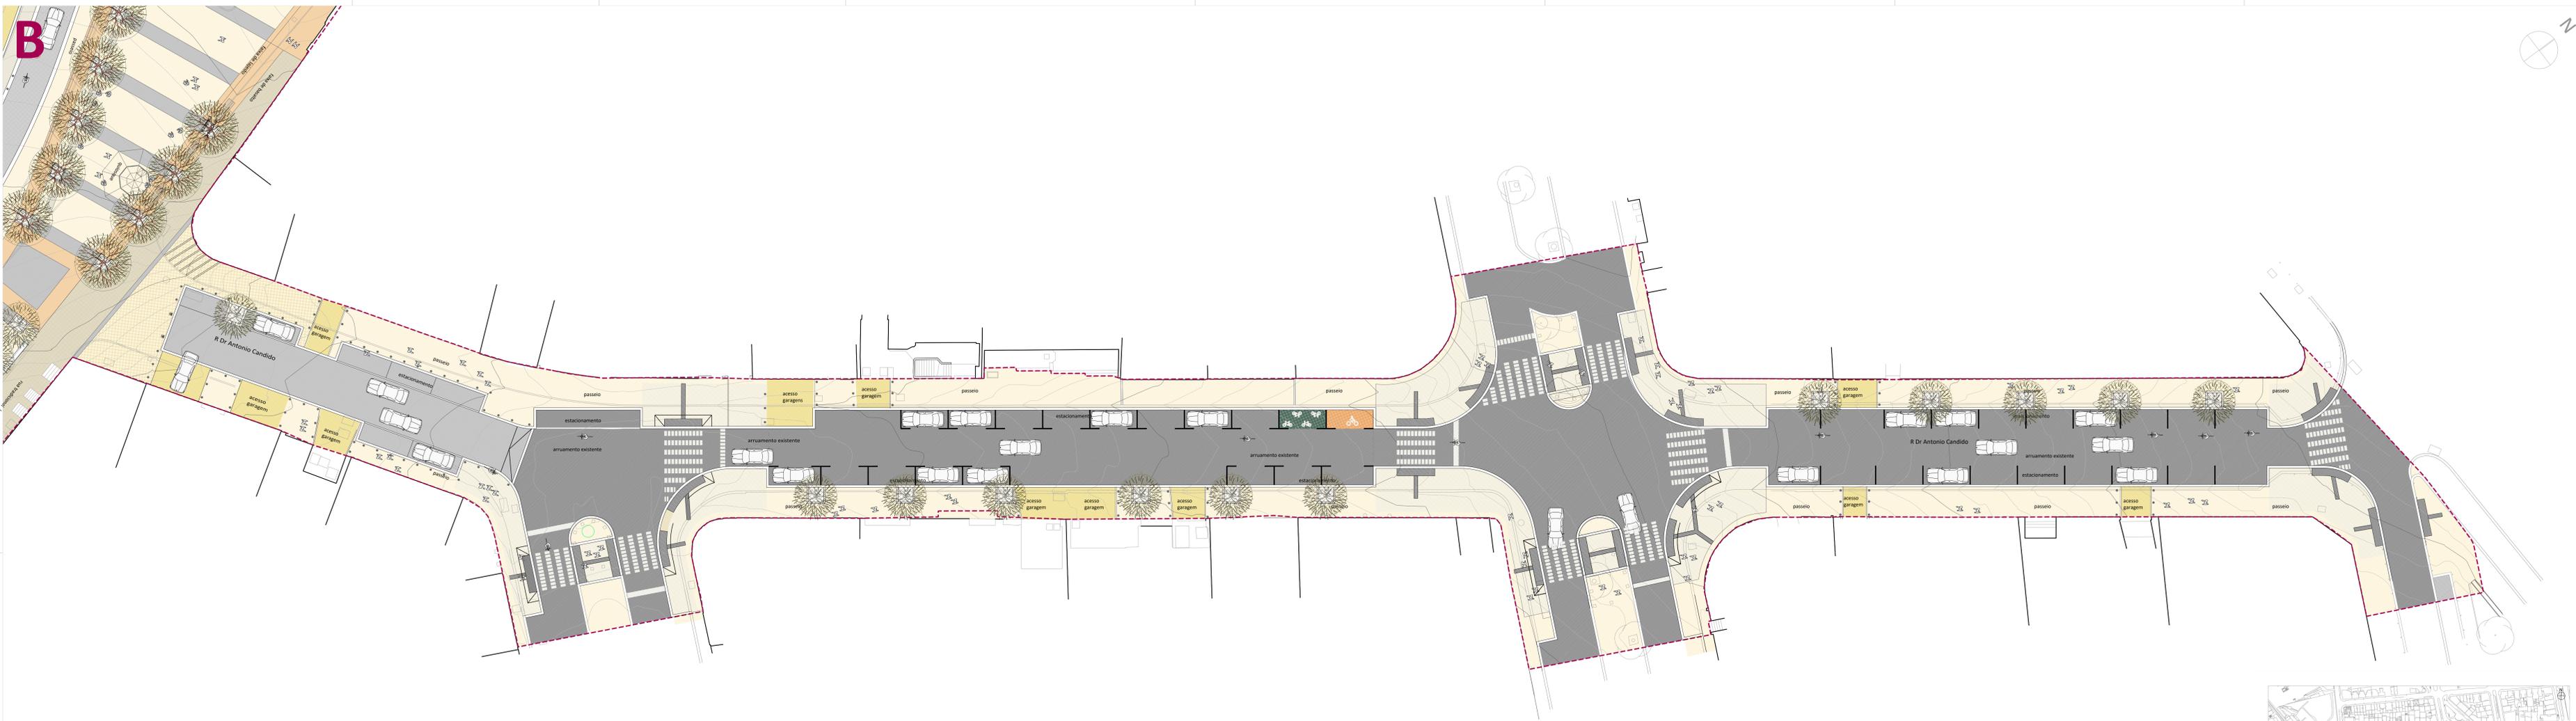

REVISÃO	DATA



LISBOA
CÂMARA MUNICIPAL

PRACA BAIRRO


DIREÇÃO MUNICIPAL DE URBANISMO DEPARTAMENTO DE ESPAÇO PÚBLICO
Reabilitação das Vias Rua Dr. António Cândido, Largo e Rua de São Sebastião da Pedreira, Rua Augusto Santos, Rua Marquês Sá da Bandeira e Rua Dr. Nicolau Bettencourt
COORDENADOR DE PROJETO: HB - ARQUITECTURA PAISAGISTA

PROJETO DE EXECUÇÃO DATA: 25 Maio 2020 ESCALA: 1:200 RESPONSÁVEL ARQ: HIPÓLITO BETTENCOURT

ARQUITECTURA E PAISAGISMO
PLANTA GERAL DE APRESENTAÇÃO-FOLHA B
CÓDIGO DEP 212 CONTRATO 1508480-17/556372015 SGP 2015.6446 NOME FICHEIRO SSP_PE.1.03.B

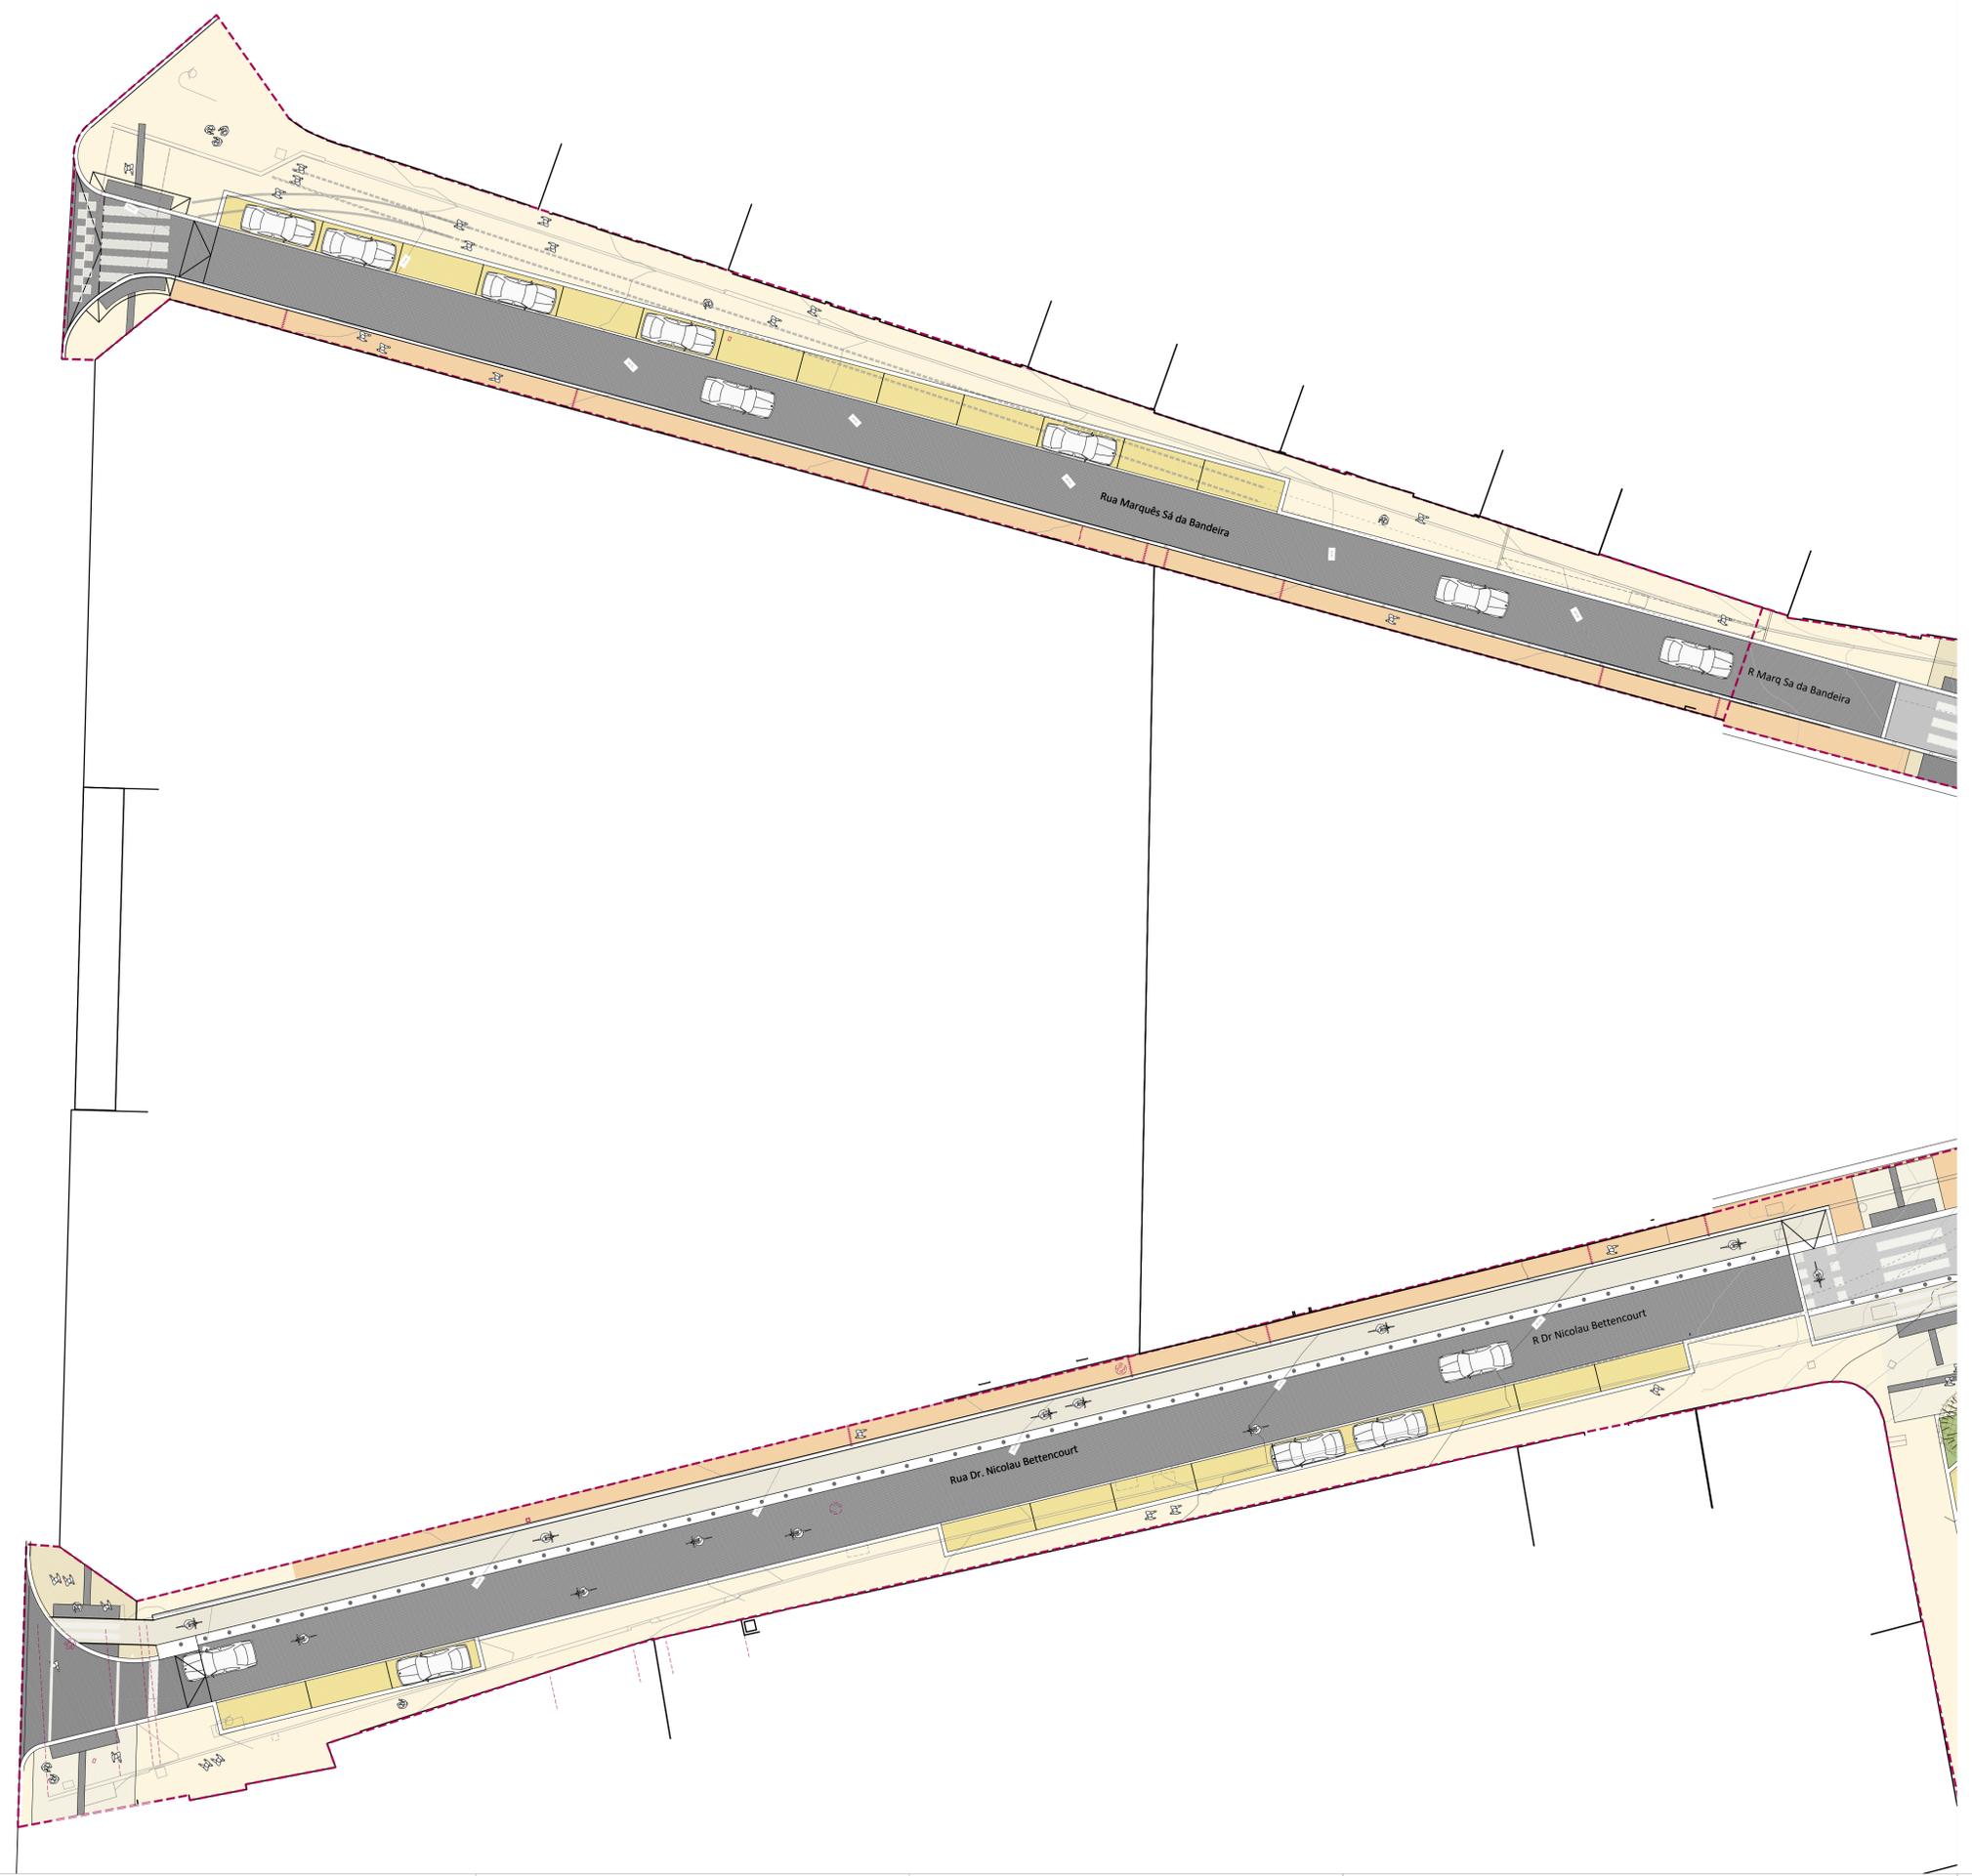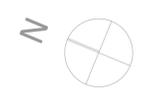

REVISÃO	DATA		
DIREÇÃO MUNICIPAL DE URBANISMO DEPARTAMENTO DE ESPAÇO PÚBLICO Reabilitação das Vias Rua Dr. António Cândido, Largo e Rua de São Sebastião da Pedreira, Rua Augusto Santos, Rua Marquês Sá da Bandeira e Rua Dr. Nicolau Bettencourt COORDENADOR DE PROJETO: HB - ARQUITECTURA PAISAGISTA			
PROJETO DE EXECUÇÃO	DATA 25 Maio 2020	ESCALA 1:200	RESPONSÁVEL ARQ. HIPÓLITO BETTENCOURT
ARQUITECTURA E PAISAGISMO		SSP.PE.1.03.C	
CÓDIGO DEP 212	CONTRATO 15034300-17/DGES/2015	SGPI 2015.6446	NOME FICHEIRO SSP.PE.1.03 - Planta Apresentação REV 20200520.dwg

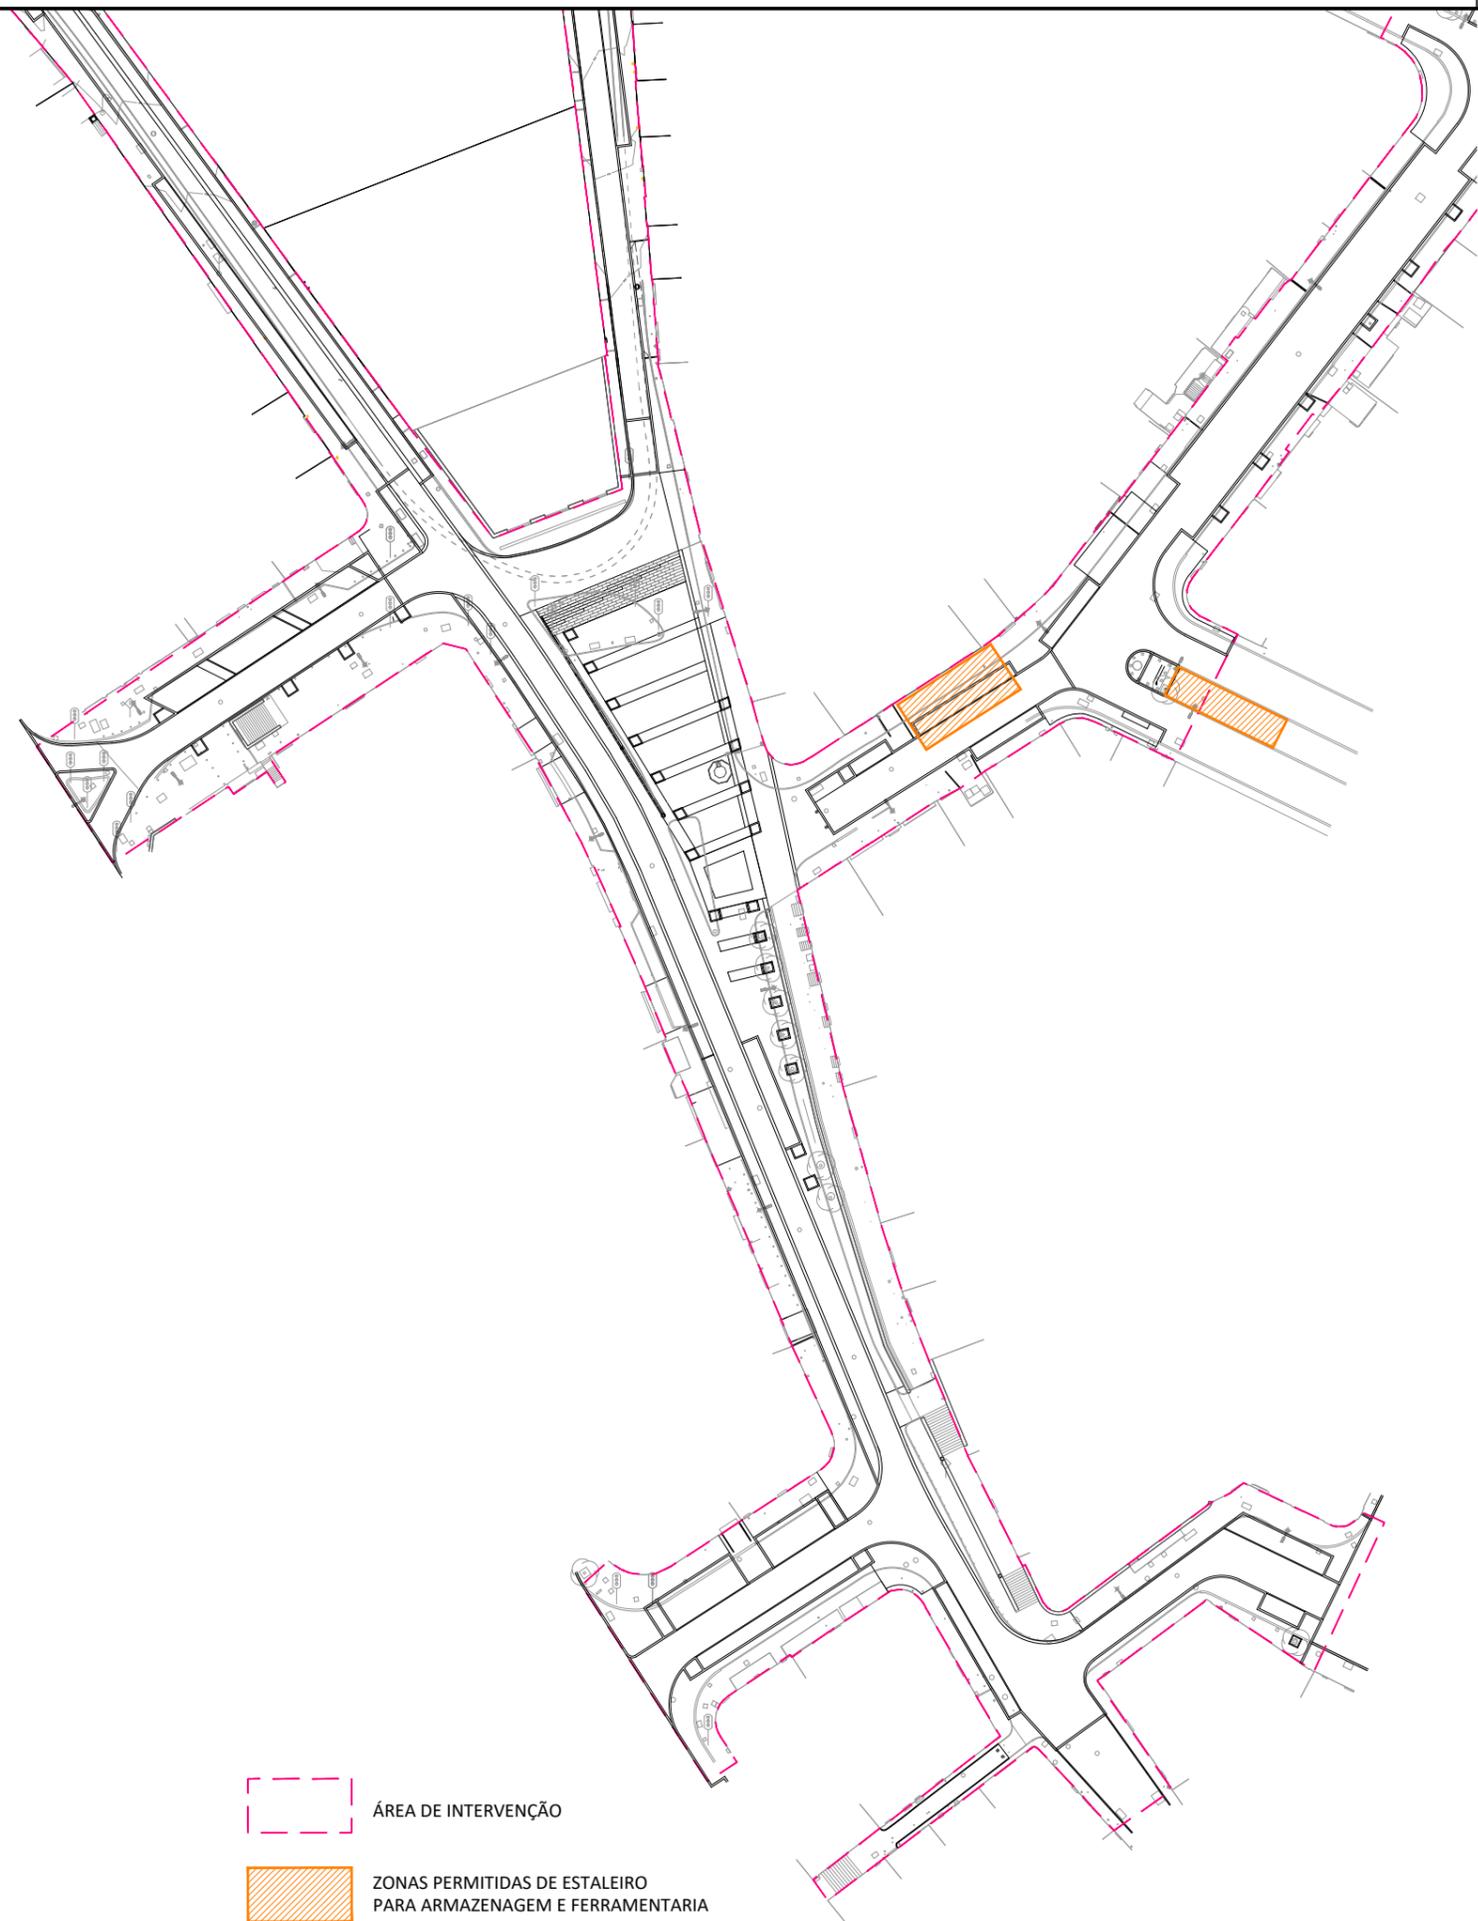

ÁREA DE INTERVENÇÃO

ZONAS PERMITIDAS DE ESTALEIRO PARA ARMAZENAGEM E FERRAMENTARIA

REVISÃO	DATA



DIREÇÃO MUNICIPAL DE URBANISMO DEPARTAMENTO DE ESPAÇO PÚBLICO

Reabilitação das Vias Rua Dr. António Cândido, Largo e Rua de São Sebastião da Pedreira, Rua Augusto Santos, Rua Marquês Sá da Bandeira e Rua Dr. Nicolau Bettencourt

COORDENADOR DE PROJETO: HB -ARQUITECTURA PAISAGISTA



RUA DO ARCO A SÃO MAMEDE, 87-1ºD 1250-027 LISBOA
TEL e FAX: 213 963 986 e_mail: h.bel@netcabo.pt

PROJETO DE EXECUÇÃO	DATA 25 Maio 2020	ESCALA 1:1000	RESPONSÁVEL ENG. MENDES DOS REIS
---------------------	-------------------	---------------	----------------------------------



ESTALEIRO PLANTA DE LOCALIZAÇÃO

SSP.PE.1.04


CÓDIGO DEP 212	CONTRATO 15034300-17/DGES/2015	SGPI 2015.6446	NOME FICHEIRO SSP.PE.1.05.1 - DT planta geral.dwg
----------------	--------------------------------	----------------	---------------------------------------------------

ESTE DESENHO É PROPRIEDADE DA CÂMARA MUNICIPAL DE LISBOA, E NÃO PODE SER REPRODUZIDO, DIVULGADO OU COPIADO NO TODO OU NA PARTE, SEM AUTORIZAÇÃO EXPRESSA. RESERVADOS TODOS OS DIREITOS. PELA LEGISLAÇÃO EM VIGOR. DEC-LEI 69/85 (14 DE MARÇO)

A

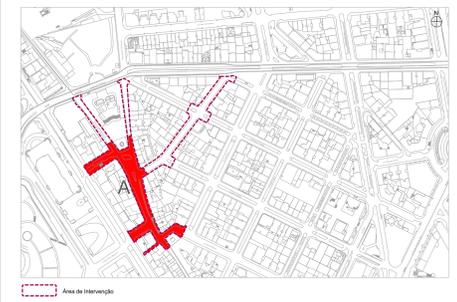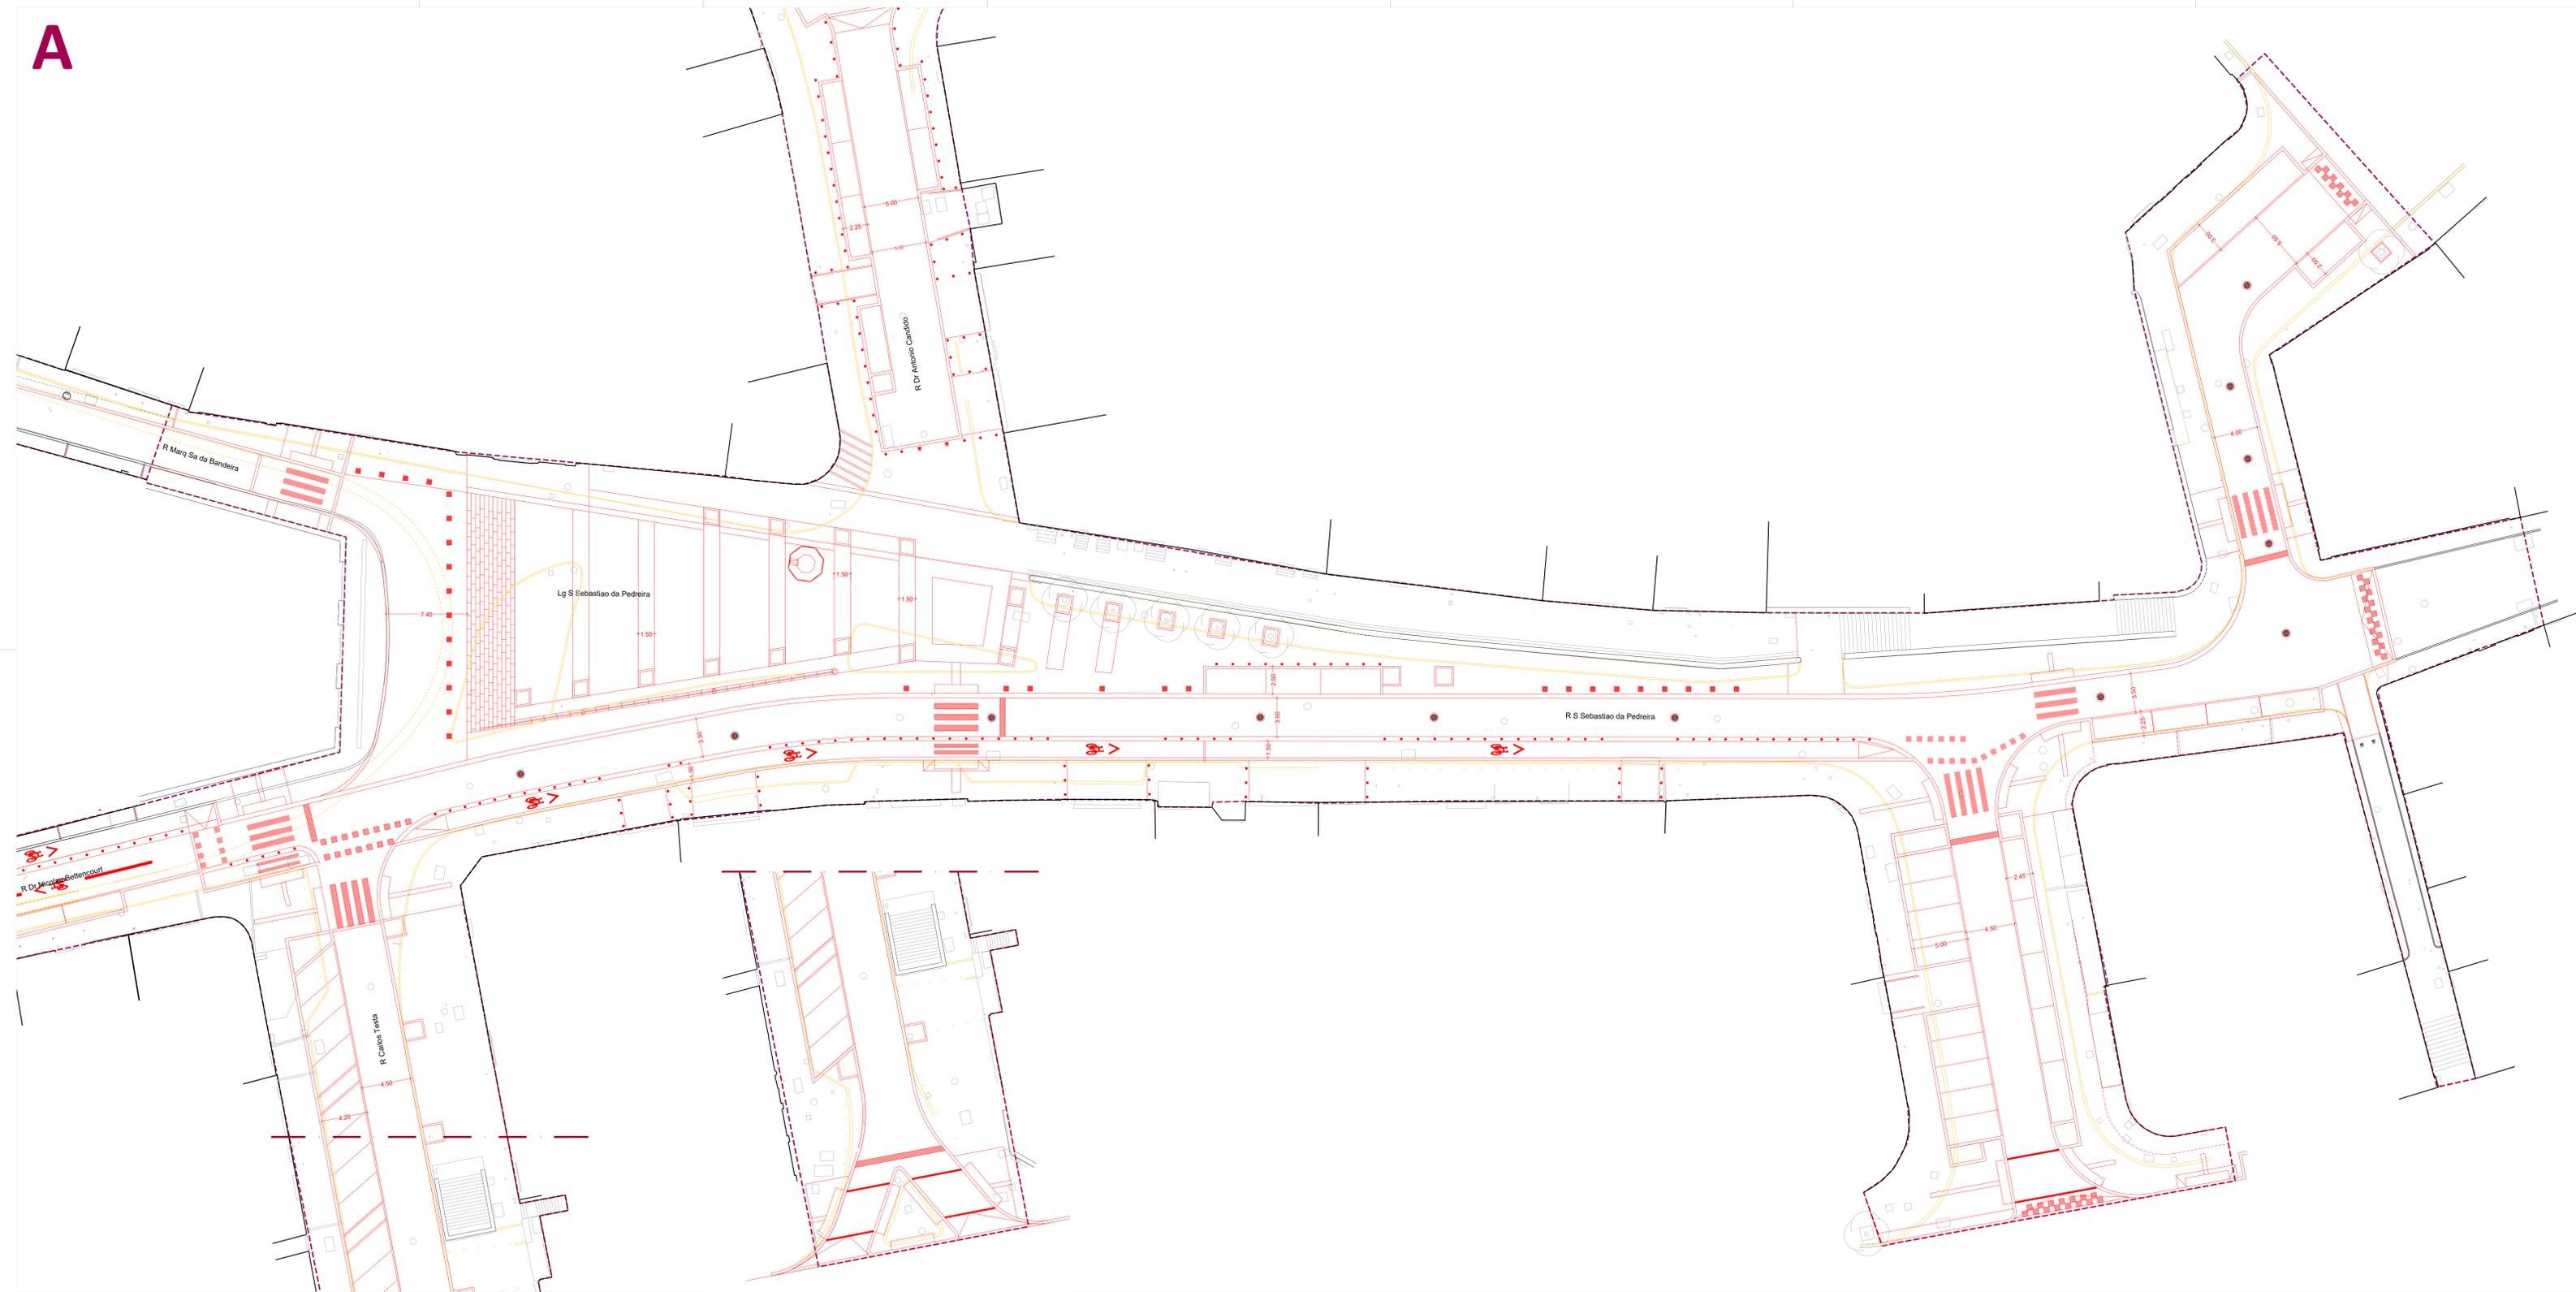

REVISÃO	DATA
DIREÇÃO MUNICIPAL DE URBANISMO DEPARTAMENTO DE ESPAÇO PÚBLICO Reabilitação das Vias Rua Dr. António Cândido, Largo e Rua de São Sebastião da Pedreira, Rua Augusto Santos, Rua Marquês Sá da Bandeira e Rua Dr. Nicolau Bettencourt COORDENADOR DE PROJETO: HB - ARQUITECTURA PAISAGISTA	
PROJETO DE EXECUÇÃO	DATA: 25 Maio 2020
ARQUITECTURA E PAISAGISMO	ESCALA: 1:200
PLANTA DE ALTERAÇÕES-FOLHA A	RESPONSÁVEL: ARQ. HIPÓLITO BETTENCOURT
CÓDIGO DEP 212	CONTRATO: 15034300-17/DGES/2015
	SGP: 2015.6446
	NOME FICHEIRO: SSP.PE.2.01.A
	Top PE 2.01 - Planta Alterações REV 20200510.dwg

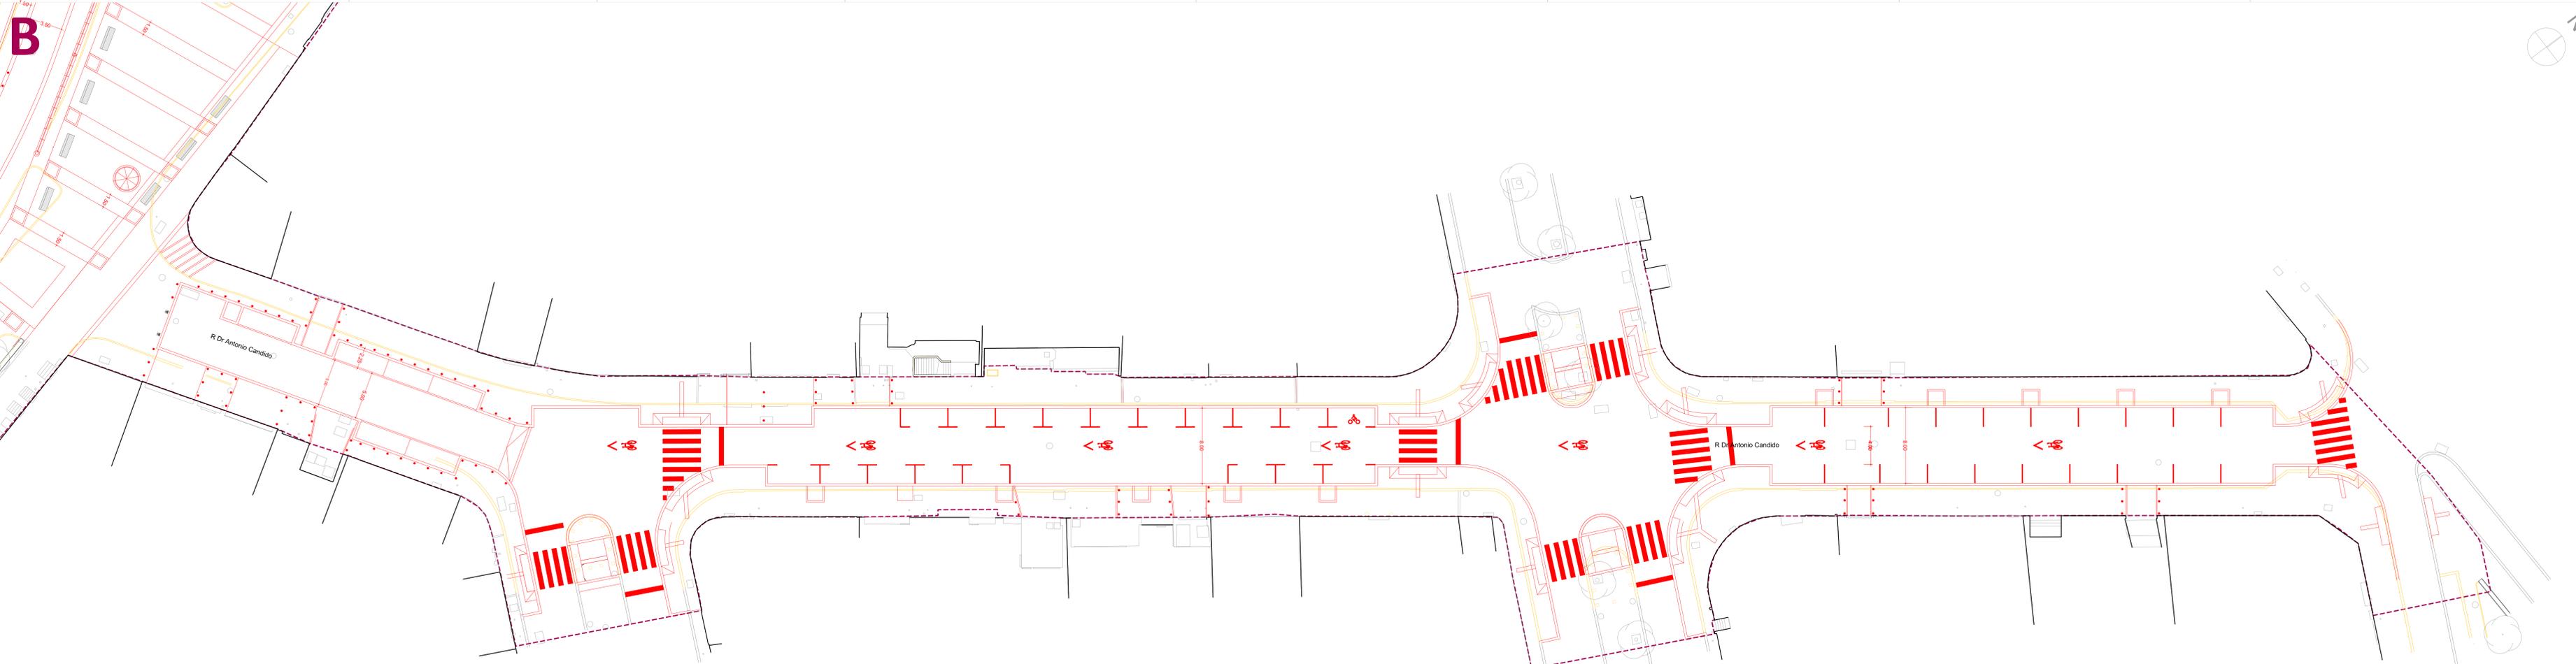


REVISÃO	DATA


LISBOA
 CÂMARA MUNICIPAL
 DIREÇÃO MUNICIPAL DE URBANISMO DEPARTAMENTO DE ESPAÇO PÚBLICO
 Reabilitação das Vias Rua Dr. António Cândido, Largo e Rua de São Sebastião da Pedreira, Rua Augusto Santos,
 Rua Marquês Sá da Bandeira e Rua Dr. Nicolau Bettencourt
 COORDENADOR DE PROJETO: HB - ARQUITECTURA PAISAGISTA


 PROJETO DE EXECUÇÃO DATA: 25 Maio 2020 ESCALA: 1:200 RESPONSÁVEL ARQ: HIPÓLITO BETTENCOURT
 ARQUITECTURA E PAISAGISMO
 PLANTA DE ALTERAÇÕES-FOLHA B
 CÓDIGO DEP 212 CONTRATO 1508480-17/056E/2015 SGR 2015.6446 NOME FICHEIRO: SSP.PE.2.01.B



SSP.PE.2.01.B

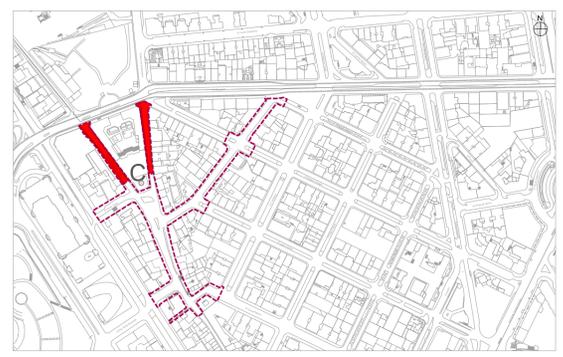

REVISÃO	DATA





DIREÇÃO MUNICIPAL DE URBANISMO DEPARTAMENTO DE ESPAÇO PÚBLICO
 Reabilitação das Vias Rua Dr. António Cândido, Largo e Rua de São Sebastião da Pedreira, Rua Augusto Santos, Rua Marquês Sá da Bandeira e Rua Dr. Nicolau Bettencourt
 COORDENADOR DE PROJETO: HB - ARQUITECTURA PAISAGISTA



PROJETO DE EXECUÇÃO	DATA	ESCALA	RESPONSÁVEL ARQ.
ARQUITECTURA E PAISAGISMO	25 Maio 2020	1:200	HIPÓLITO BETTENCOURT

PLANTA DE ALTERAÇÕES-FOLHA C **SSP.PE.2.01.C**
 CÓDIGO DEP 212 CONTRATO 15034300-17/DGES/2015 SGPI 2015.6446 NOME FICHEIRO SSP PE 2 01 - Planta Alterações REV 20200520.dwg

A

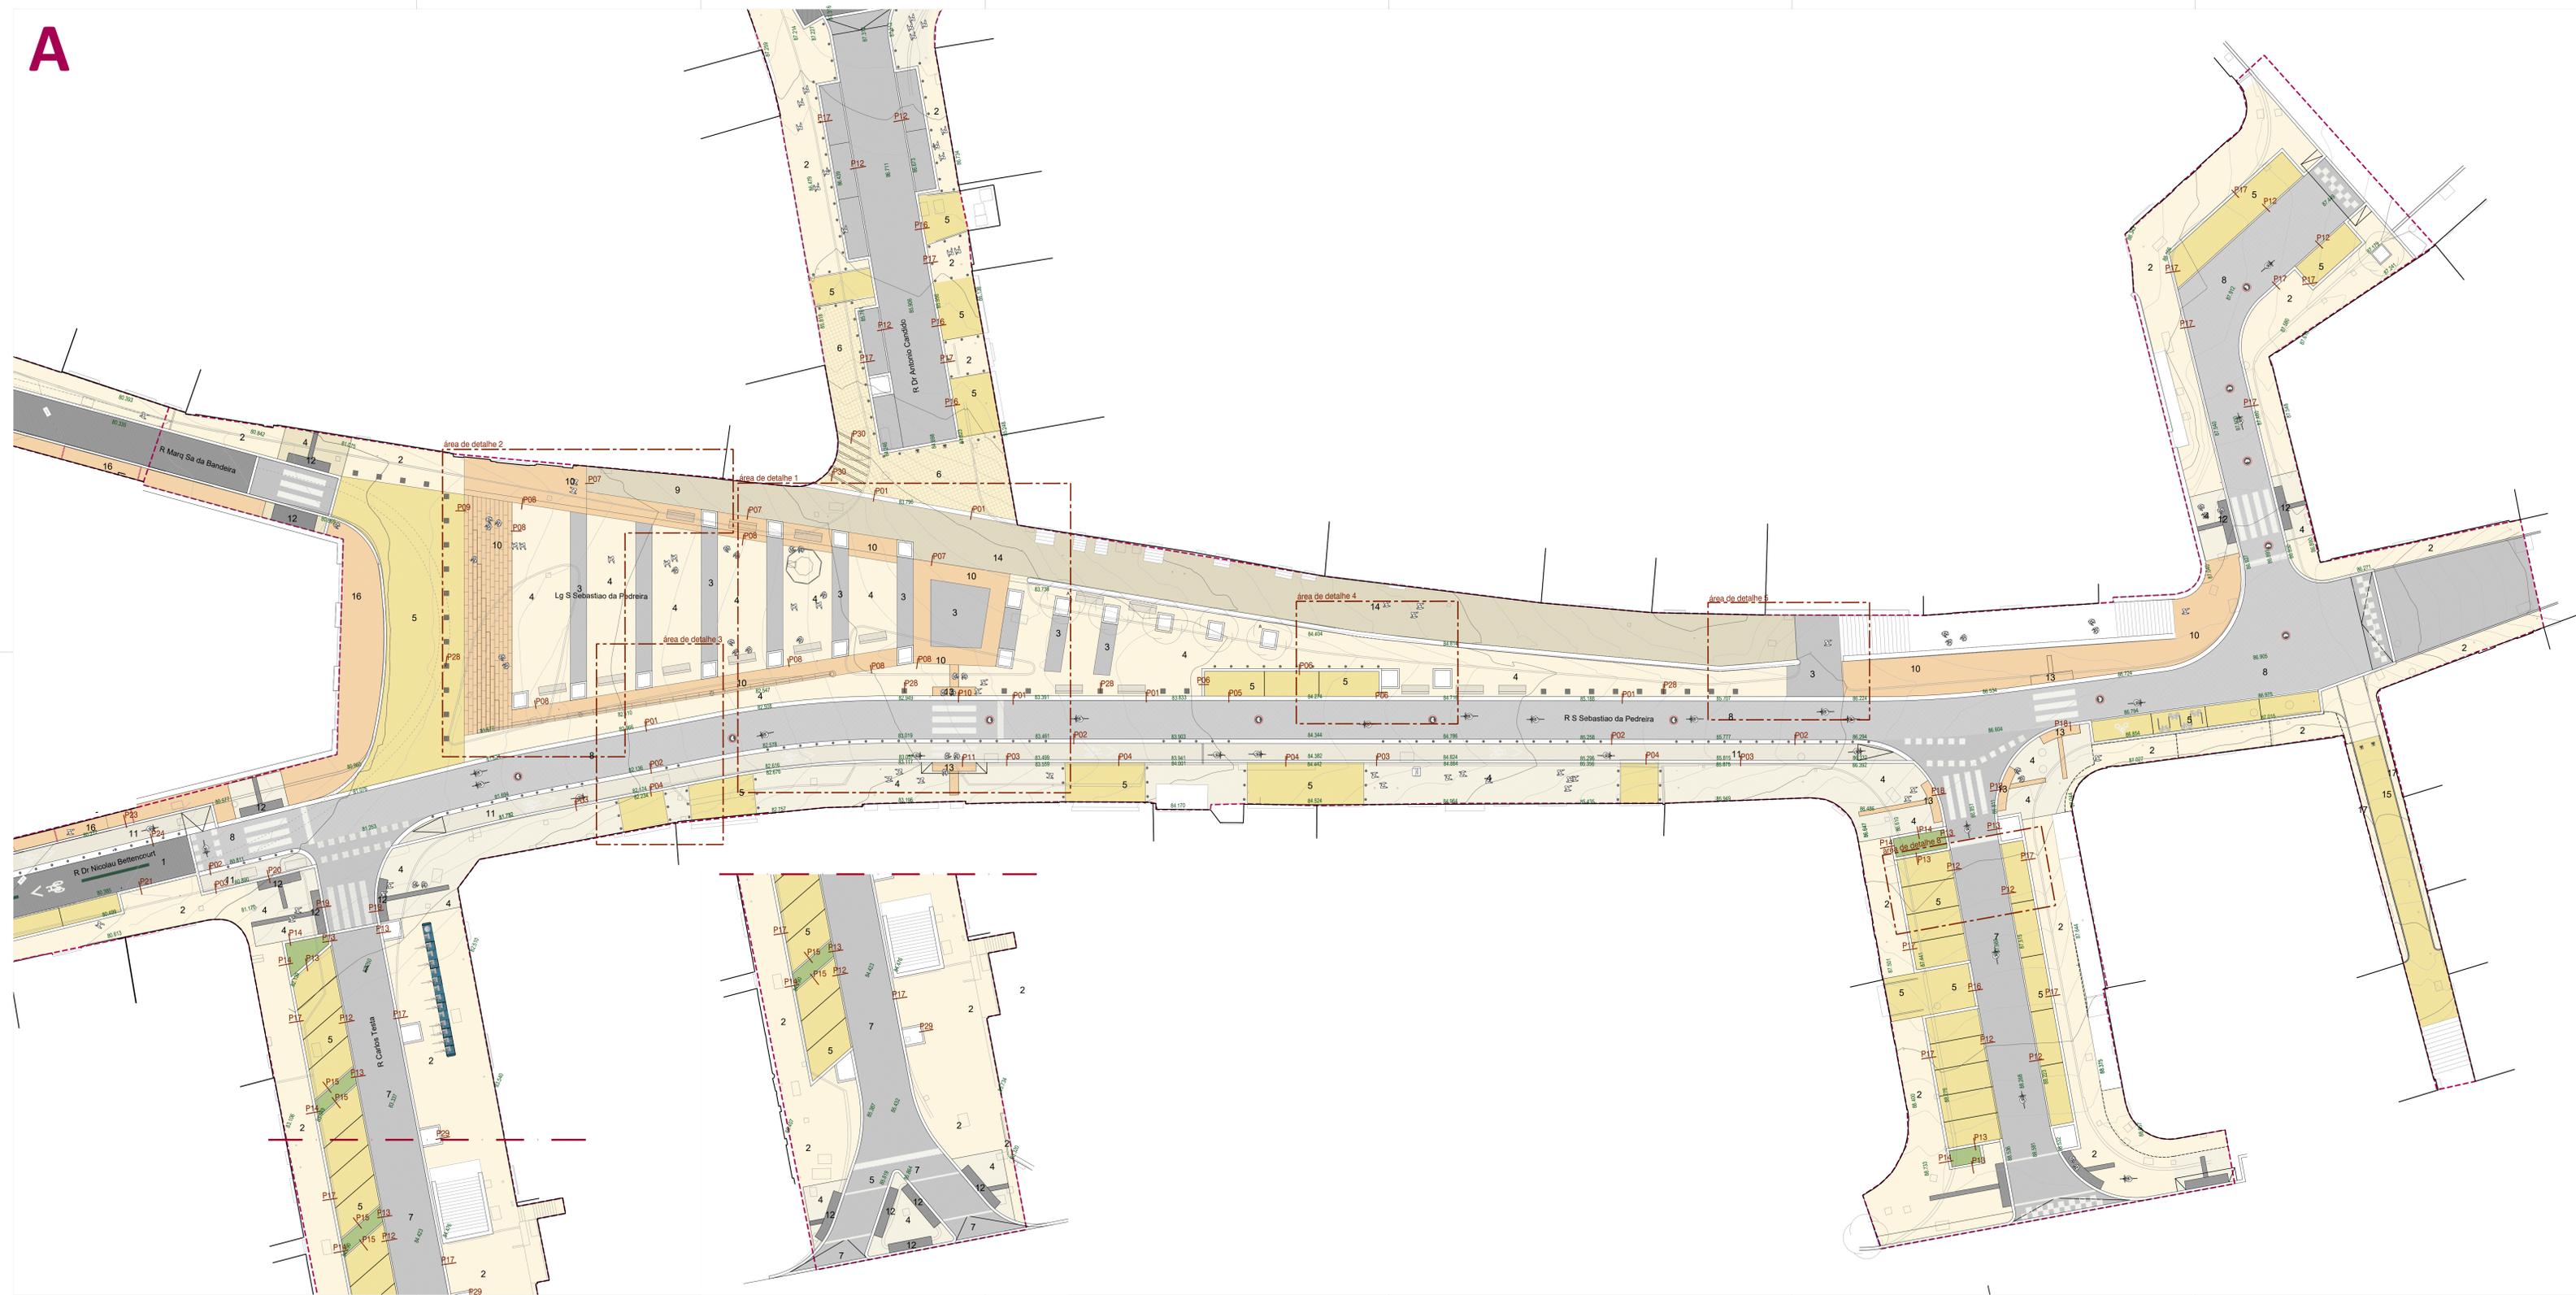


PAVIMENTOS PROPOSTA

- 1 Betão betuminoso com inertes basálticos
- 2 Pavimento em calçada de vidro branco (0.05m a 0.07m)
- 3 Pavimento em calçada de vidro preto (0.05m a 0.07m)
- 4 Pavimento em calçada de vidro miuda 0.04
- 5 Pavimento em calçada grossa de vidro (0.10m)
- 6 Pavimento em calçada mista de vidro e granito
- 7 Pavimento em granito (0.10m)
- 8 Pavimento em granito serrado (0.10m)
- 9 Pavimento em cubos de basalto
- 10 Pavimento em lajedo de lioz (0.05m de espessura)
- 11 Ciclovia em betão desativado, cor bege
- 12 Passadeira - sinalização para invisuais (pavimento picotado / rugoso)
- 13 Passadeira - sinalização para invisuais (pavimento em lajedo de vidro picotado / rugoso)

PAVIMENTOS EXISTENTES

- 14 Pavimento em cubos de basalto a manter e reparar
- 15 Pavimento em cubos de vidro 0.10m a repositonar
- 16 Pavimento em lajedo de lioz a manter
- 17 Pavimento em calçada de vidro branco (0.05m a 0.07m) a manter / reparar

- - - Indicação de áreas de detalhe (ver folhas SSP.PE.2.05.1 a SSP.PE.2.05.6)
- P00 Indicação de Pormenores (ver folha SSP.PE.2.06)
- 3.94 Cota planimétrica
- 40.00 Cota altimétrica - pavimentos
- CM.40.00 Cota altimétrica - muretes e bancos

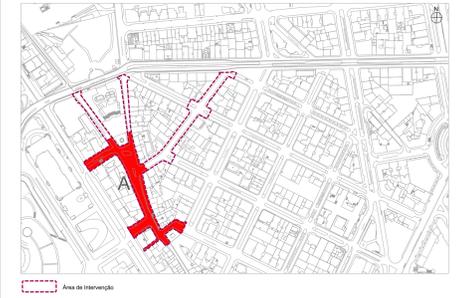

REVISÃO _____ DATA _____

LISBOA
Câmara Municipal

PRACA BAIRRO 6


DIREÇÃO MUNICIPAL DE URBANISMO | DEPARTAMENTO DE ESPAÇO PÚBLICO
Reabilitação das Vias Rua Dr. António Cândido, Largo e Rua de São Sebastião da Pedreira, Rua Augusto Santos, Rua Marçães Sá da Bandeira e Rua Dr. Nicolau Bettencourt
COORDENADOR DE PROJETO: HB - ARQUITECTURA PASAGISTA

HB
PROJETO BETTENCOURT
ESPAÇO PÚBLICO

PROJETO DE EXECUÇÃO | DATA 25 Maio 2020 | ESCALA 1:200 | RESPONSÁVEL: ARQ. HIPÓLITO BETTENCOURT

ARQUITECTURA E PAISAGISMO
PLANTA DE PAVIMENTOS E IMPLANTAÇÃO - FOLHA A
CÓDIGO DEP 212 | CONTRATO 15034300-17/DGES/2015 | SGRP 2015.6446 | NOME FICHEIRO 1sp.pe.2.02 - Planta Pavimentos REV 20200502.dwg

SSP.PE.2.02.A

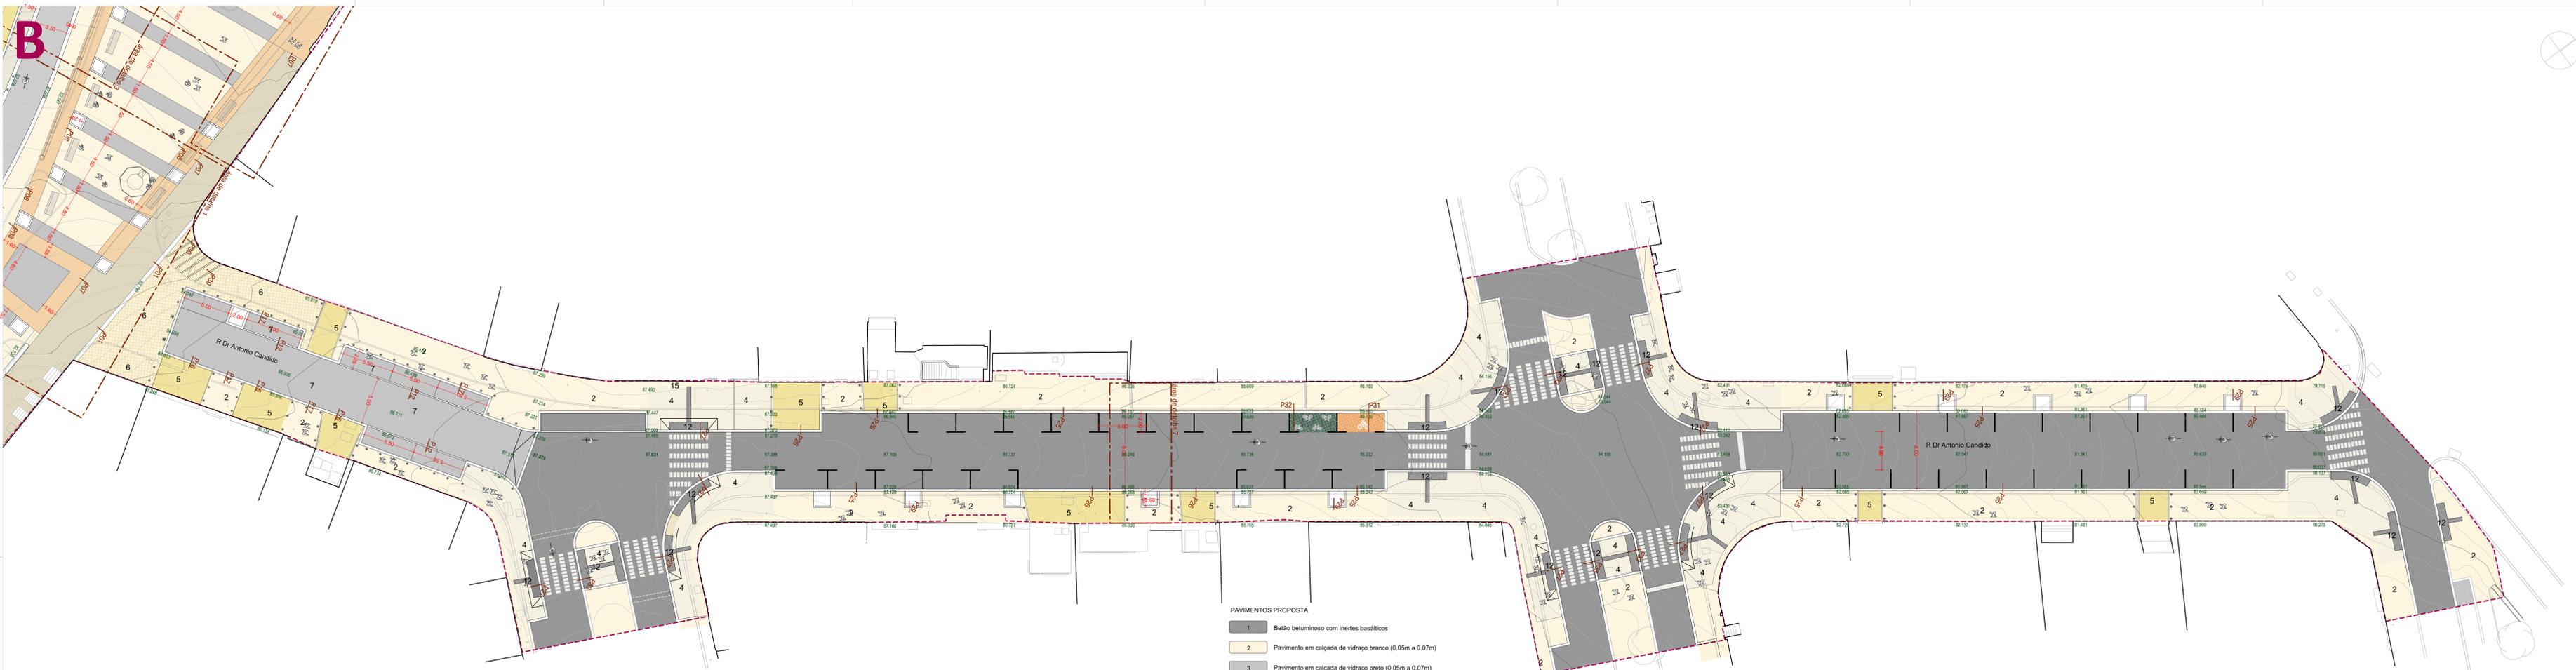

- PAVIMENTOS PROPOSTA**
- 1 Betão betuminoso com inertes basálticos
 - 2 Pavimento em calçada de vidro branco (0.05m a 0.07m)
 - 3 Pavimento em calçada de vidro preto (0.05m a 0.07m)
 - 4 Pavimento em calçada de vidro miuda 0.04
 - 5 Pavimento em calçada grossa de vidro (0.10m)
 - 6 Pavimento em calçada mista de vidro e granito
 - 7 Pavimento em granito (0.10m)
 - 8 Pavimento em granito serrado (0.10m)
 - 9 Pavimento em cubos de basalto
 - 10 Pavimento em lajedo de fioz (0.05m de espessura)
 - 11 Ciclovia em betão desativado, cor beige
 - 12 Passadeira - sinalização para invisuais (pavimento picotado / rugoso)
 - 13 Passadeira - sinalização para invisuais (pavimento em lajedo de vidro picotado / rugoso)
- PAVIMENTOS EXISTENTES**
- 14 Pavimento em cubos de basalto a manter e reparar
 - 15 Pavimento em cubos de vidro 0.10m a reposicionar
 - 16 Pavimento em lajedo de fioz a manter
 - 17 Pavimento em calçada de vidro branco (0.05m a 0.07m) a manter / reparar
- Indicação de áreas de detalhe (ver folhas SSP.PE.2.05.1 a SSP.PE.2.05.6)
- P00 Indicação de Pormenores (ver folha SSP.PE.2.06)
- 3.94 Cota planimétrica
- 40.00 Cota altimétrica - pavimentos
- CM.40.00 Cota altimétrica - muretes e bancos



REVISÃO	DATA

LISBOA
CÂMARA MUNICIPAL


PRACA BAIRRO

DIREÇÃO MUNICIPAL DE URBANISMO DEPARTAMENTO DE ESPAÇO PÚBLICO
 Realização das Vias Rua Dr. António Cândido, Largo e Rua de São Sebastião da Pedreira, Rua Augusto Santos, Rua Margarida Sá da Bandeira e Rua Dr. Nicolau Bettencourt
 COORDENADOR DE PROJETO: HB - ARQUITECTURA PAISAGISTA

PROJETO DE EXECUÇÃO DATA: 25 Maio 2020 ESCALA: 1:200 RESPONSÁVEL ARQ. HIPÓLITO BETTENCOURT

ARQUITECTURA E PAISAGISMO
 PLANTA DE PAVIMENTOS E IMPLANTAÇÃO - FOLHA B
 CÓDIGO DEP 212 CONTRATO 1508480-1/1556572015 SGP 2915.6446 NOME FICHEIRO SSP.PE.2.02.B - Planta Pavimentos Rev 20200520.dwg

SSP.PE.2.02.B

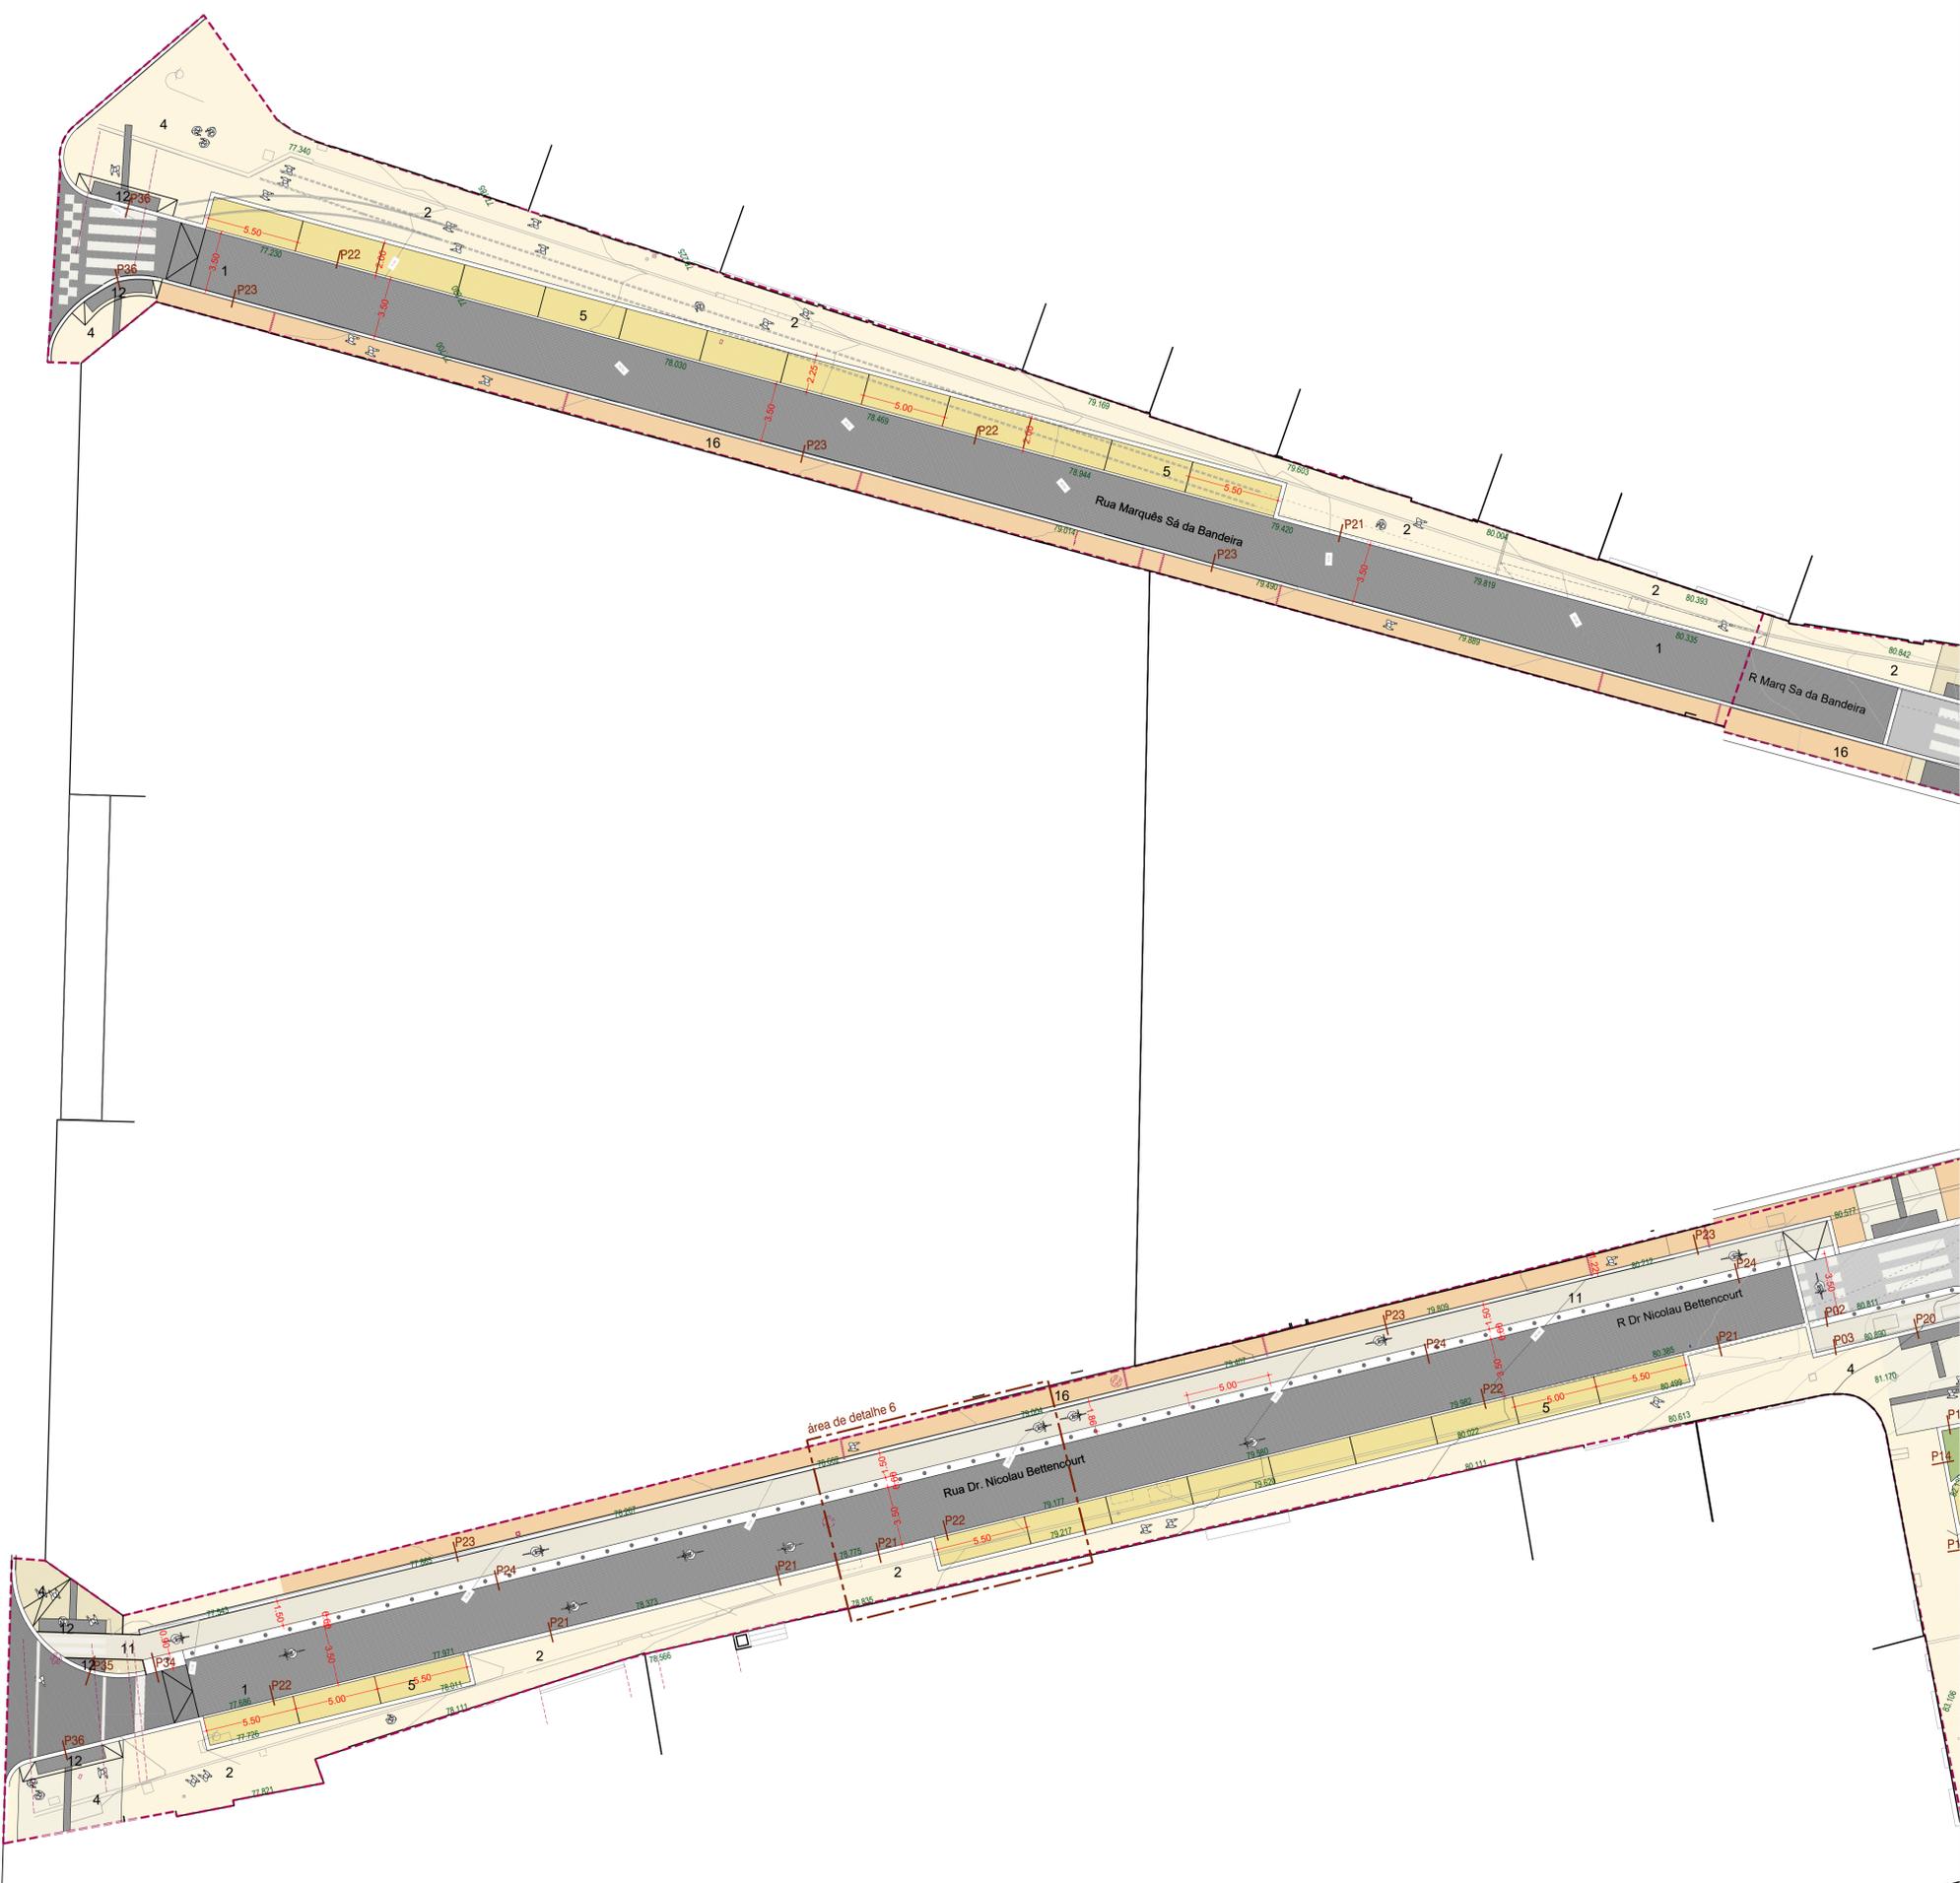

PAVIMENTOS PROPOSTA

- 1 Betão betuminoso com inertes basálticos
- 2 Pavimento em calçada de vidroço branco (0.05m a 0.07m)
- 3 Pavimento em calçada de vidroço preto (0.05m a 0.07m)
- 4 Pavimento em calçada de vidroço miuda 0.04
- 5 Pavimento em calçada grossa de vidroço (0.10m)
- 6 Pavimento em calçada mista de vidroço e granito
- 7 Pavimento em granito (0.10m)
- 8 Pavimento em granito serrado (0.10m)
- 9 Pavimento em cubos de basalto
- 10 Pavimento em lajedo de lioz (0.05m de espessura)
- 11 Ciclovia em betão desativado, cor beije
- 12 Passadeira - sinalização para invisuais (pavimento picolado / rugoso)
- 13 Passadeira - sinalização para invisuais (pavimento em lajedo de vidroço picolado / rugoso)

PAVIMENTOS EXISTENTES

- 14 Pavimento em cubos de basalto a manter e reparar
- 15 Pavimento em cubos de vidroço 0.10m a repositonar
- 16 Pavimento em lajedo de lioz a manter
- 17 Pavimento em calçada de vidroço branco (0.05m a 0.07m) a manter / reparar

- Indicação de áreas de detalhe (ver folhas SSP.PE.2.05.1 a SSP.PE.2.05.6)
- Indicação de Pormenores (ver folha SSP.PE.2.06)
- Cota planimétrica
- Cota altimétrica - pavimentos
- Cota altimétrica - muretes e bancos




REVISÃO	DATA
LISBOA CÂMARA MUNICIPAL	
DIREÇÃO MUNICIPAL DE URBANISMO DEPARTAMENTO DE ESPAÇO PÚBLICO	
Reabilitação das Vias Rua Dr. António Cândido, Largo e Rua de São Sebastião da Pedreira, Rua Augusto Santos, Rua Marquês Sá da Bandeira e Rua Dr. Nicolau Bettencourt	
COORDENADOR DE PROJETO: HB - ARQUITECTURA PAISAGISTA	
PROJETO DE EXECUÇÃO	DATA 25 Maio 2020
ARQUITECTURA E PAISAGISMO	ESCALA 1:200
PLANTA DE PAVIMENTOS E IMPLANTAÇÃO - FOLHA C	RESPONSÁVEL ARQ. HIPÓLITO BETTENCOURT
CÓDIGO DEP 212	CONTRATO 15034300-17/DGES/2015
SGPI 2015.6446	NOME FICHEIRO SSP.PE.2.02 - Planta Pavimentos REV 20200520.dwg



SSP.PE.2.02.C

A

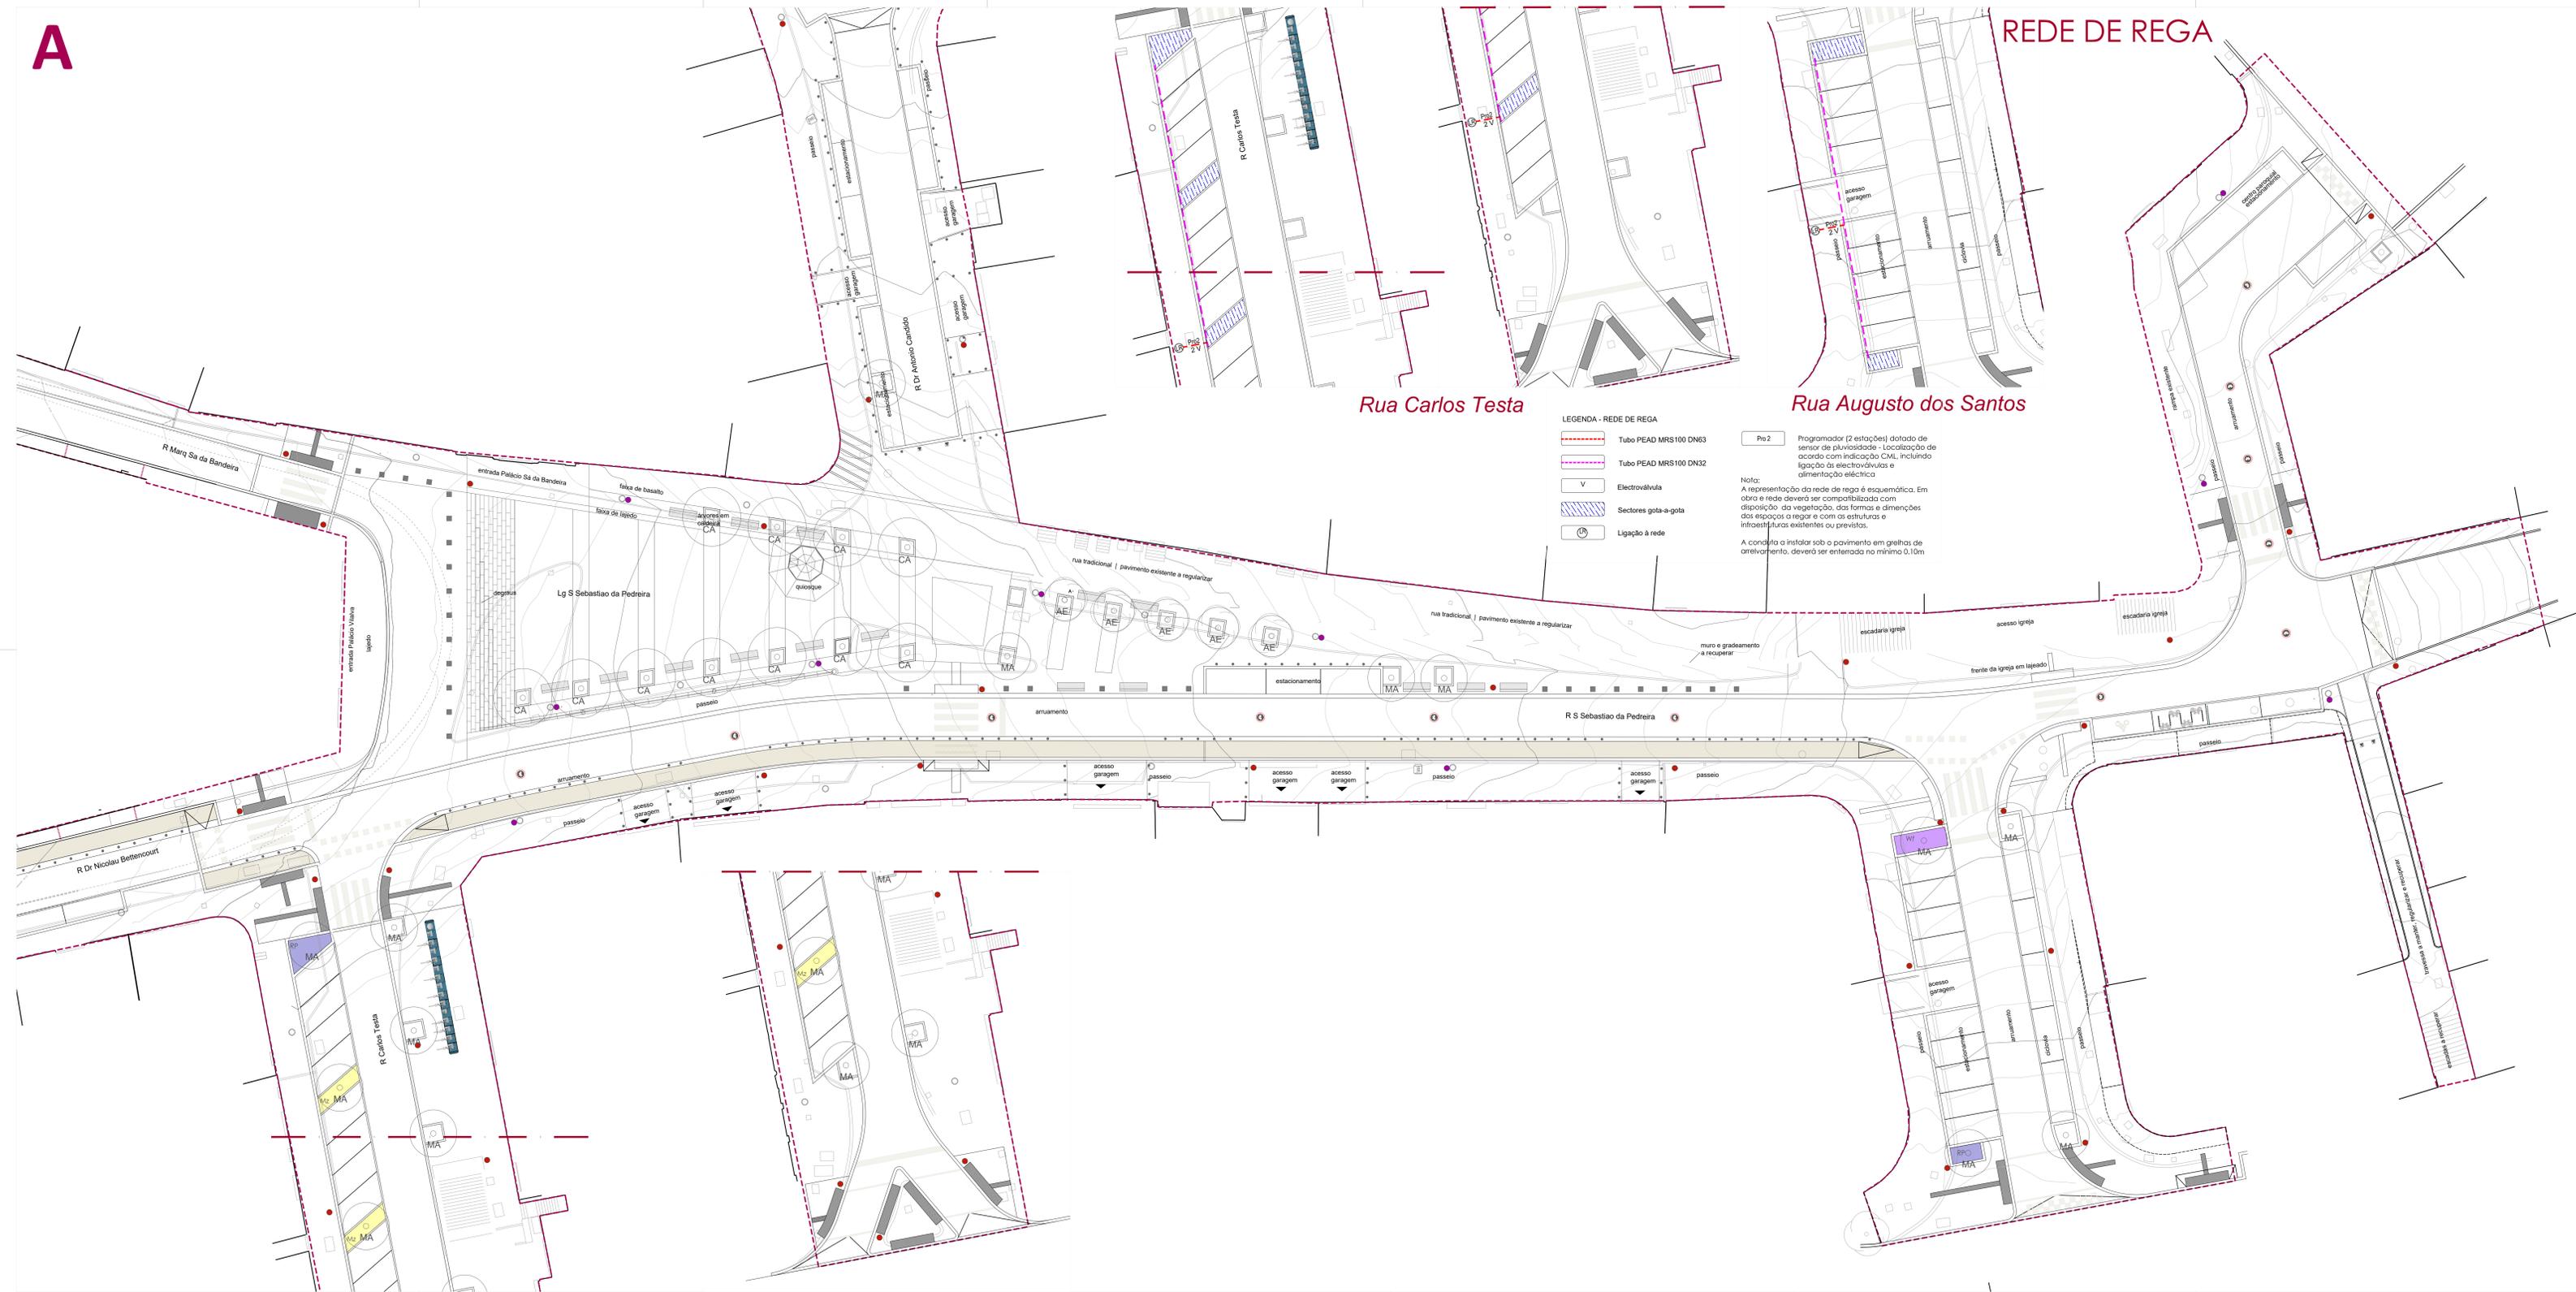

REDE DE REGA

LEGENDA - REDE DE REGA

- Tubo PEAD MRS100 DN63
- Tubo PEAD MRS100 DN32
- Electroválvula
- Sectores gota-a-gota
- Ligação à rede

Pro 2 Programador (2 estações) dotado de sensor de pluviosidade - Localização de acordo com indicação CML, incluindo ligação às electroválvulas e alimentação eléctrica

Nota: A representação da rede de rega é esquemática. Em obra e rede deverá ser compatibilizada com disposição da vegetação, das formas e dimensões dos espaços a regar e com as estruturas e infraestruturas existentes ou previstos.

A conduta a instalar sob o pavimento em grelhas de arreamento, deverá ser enterrada no mínimo 0.10m



ELEMENTOS URBANOS

- Pitarete Lurus - RAL 7024
- Pitarete (Lurus - Rebatível P2 - RAL 7024)
- Dissuasor em pedra de Lioz amaciada (ver folha SSP.PE.2.06)
- Papeleira (Rescpre - modelo Prima Linea, na cor cinza)
- Papeleira (Rescpre - modelo Prima Linea - autoportante, na cor cinza)
- Banco - ALBALARUS - Linha Alba 17C - modelo Original (ferro fundido - RAL 7024)
- Suporte para estacionamento de bicicletas (modelo sheffield na cor cinza, RAL 7024)
- Parquímetero EMEL a manter
- Sinalética de ciclovia encastrada no pavimento em chapa circular (diam. 0,25m) em aço inox AISI 314 (20mm espessura)
- Sinal de trânsito
- Luminárias (ver projecto iluminação pública)
- Pintura para parque de motos SLURRY RAL 1034 pictograma para parque de motos
- Pintura para parque de bicicletas SLURRY RAL 6028 pictograma para parque de bicicletas

Estação com 14 docas

MATERIAL VEGETAL

- AE** - Árvore Existente - a manter
- ARVORES PROPOSTAS**
- CA** - Celtis Australis
- MA** - Melia azedarach

ÁRVORES	H (m)	PAP (cm)	Ø de copa (m)	Observações
Celtis Australis	5,5 / 4,0	33/32	1,00	Ranfileado a 2,00m
Melia Azedarach	5,5 / 4,0	33/32	1,00	Ranfileado a 2,00m

NOTA: Todas as árvores deverão ser exemplares envasados, bem constituídos, com a forma natural da espécie e com as unidades do seu projecto. As plantas deverão ser provenientes de fornecedores devidamente licenciados. PAP - Perímetro à altura do peito

ARBUSTOS EM MANCHA PROPOSTOS	M. plantz	H (m)	Vase (l)	
M1	Melicope zeyheri	10	0,50	3L
M2	Abacurhus prostratus	8	0,30	3L
M3	Wedelia frutescens	5	0,40	3L





LEGENDA - REDE DE REGA

- Tubo PEAD MRS100 DN63
- Tubo PEAD MRS100 DN32
- Electroválvula
- Sectores gota-a-gota
- Ligação à rede
- Pro2 Programador (2 estações) dotado de sensor de pluviosidade - Localização de acordo com indicação CML, incluindo ligação às electroválvulas e alimentação eléctrica

Nota:
A representação da rede de rego é esquemática. Em obra e rede deverá ser compatibilizada com disposição da vegetação, das formas e dimensões dos espaços a regar e com as estruturas e infraestruturas existentes ou previstas.
A conduta a instalar sob o pavimento em grelhas de arrelvamento, deverá ser enterrada no mínimo 0,10m

MATERIAL VEGETAL

- AE Árvore Existente - a manter
- ÁRVORES PROPOSTAS
- CA Celtis Australis
- MA Melo azedorach

ÁRVORES	H (m)	PAP (cm)	Ø da copa (m)	Observações
Celtis Australis	3,5 / 4,0	30/32	1,00	Plantação a 2,00m
Melo Azedorach	3,5 / 4,0	30/32	1,00	Plantação a 2,00m

NOTA: Todas as árvores deverão ser exemplares envasados, bem constituídos, com a forma natural da espécie e com as indicadas no projecto.
As plantas deverão ser previamente aprovadas pela fiscalização.
PAP - Perímetro à altura do peito

ARBUSTOS EM MANCHA PROPOSTOS	Nº plant.	H (m)	Visão (0)
Miconia lewisii	10	0,30	3L
Rosmarinus prostratus	8	0,30	3L
Rosmarinus prostratus	5	0,40	3L



- ELEMENTOS URBANOS**
- Pílateo Larus - RAL 7024
 - Pílateo (Larus - Rebatível P2 - RAL 7024)
 - Dissuasor em pedra de Lioz amaciada (ver folha SSP.PE.2.06)
 - Papeleira (Resopre - modelo Prima Linea, na cor cinza)
 - Papeleira (Resopre - modelo Prima Linea - autoportante, na cor cinza)
 - Banco - ALBALARUS - Linha Alba 17C - modelo Original (ferro fundido - RAL 7024)
 - Suporte para estacionamento de bicicletas (modelo sheffield na cor cinza, RAL 7024)
 - Parquímetro EMEL a manter
 - Sináletica de ciclovia encastrada no pavimento em chapa circular (diam. 0,25m) em aço inox AISI 314 (20mm espessura)
 - Sináletica de trânsito
 - Luminárias (ver projecto iluminação pública)
 - Pintura para parque de motos SLURRY RAL 1034 pictogramas para parque de motos
 - Pintura para parque de bicicletas SLURRY RAL 6028 pictogramas para parque de bicicletas
 - Estação com 14 docas




LISBOA
Câmara Municipal

PRACA BAIRRO

DIREÇÃO MUNICIPAL DE URBANISMO DEPARTAMENTO DE ESPAÇO PÚBLICO
Reabilitação das Vias Rua Dr. António Cândido, Largo e Rua de São Sebastião da Pedreira, Rua Augusto Santos, Rua Marquês de Sá Bandeira e Rua Dr. Nicolau Bettencourt
COORDENADOR DE PROJETO: HB - ARQUITECTURA PAISAGISTA

PROJETO DE EXECUÇÃO | DATA: 27 Abril 2020 | ESCALA: 1:200 | RESPONSÁVEL ARQ. HIPÓLITO BETTENCOURT

ARQUITECTURA E PAISAGISMO
PLANTA DE ELEMENTOS URBANOS E DE PLANTAÇÕES. REDE DE REGA - FOLHA B
CÓDIGO DEP 212 | CONTRATO 15084300-17/5562/2015 | SGP 2015.6494 | NOME FICHEIRO SSP.PE.2.03.B | Folha B em LRB e MR REV. 2020.02.04

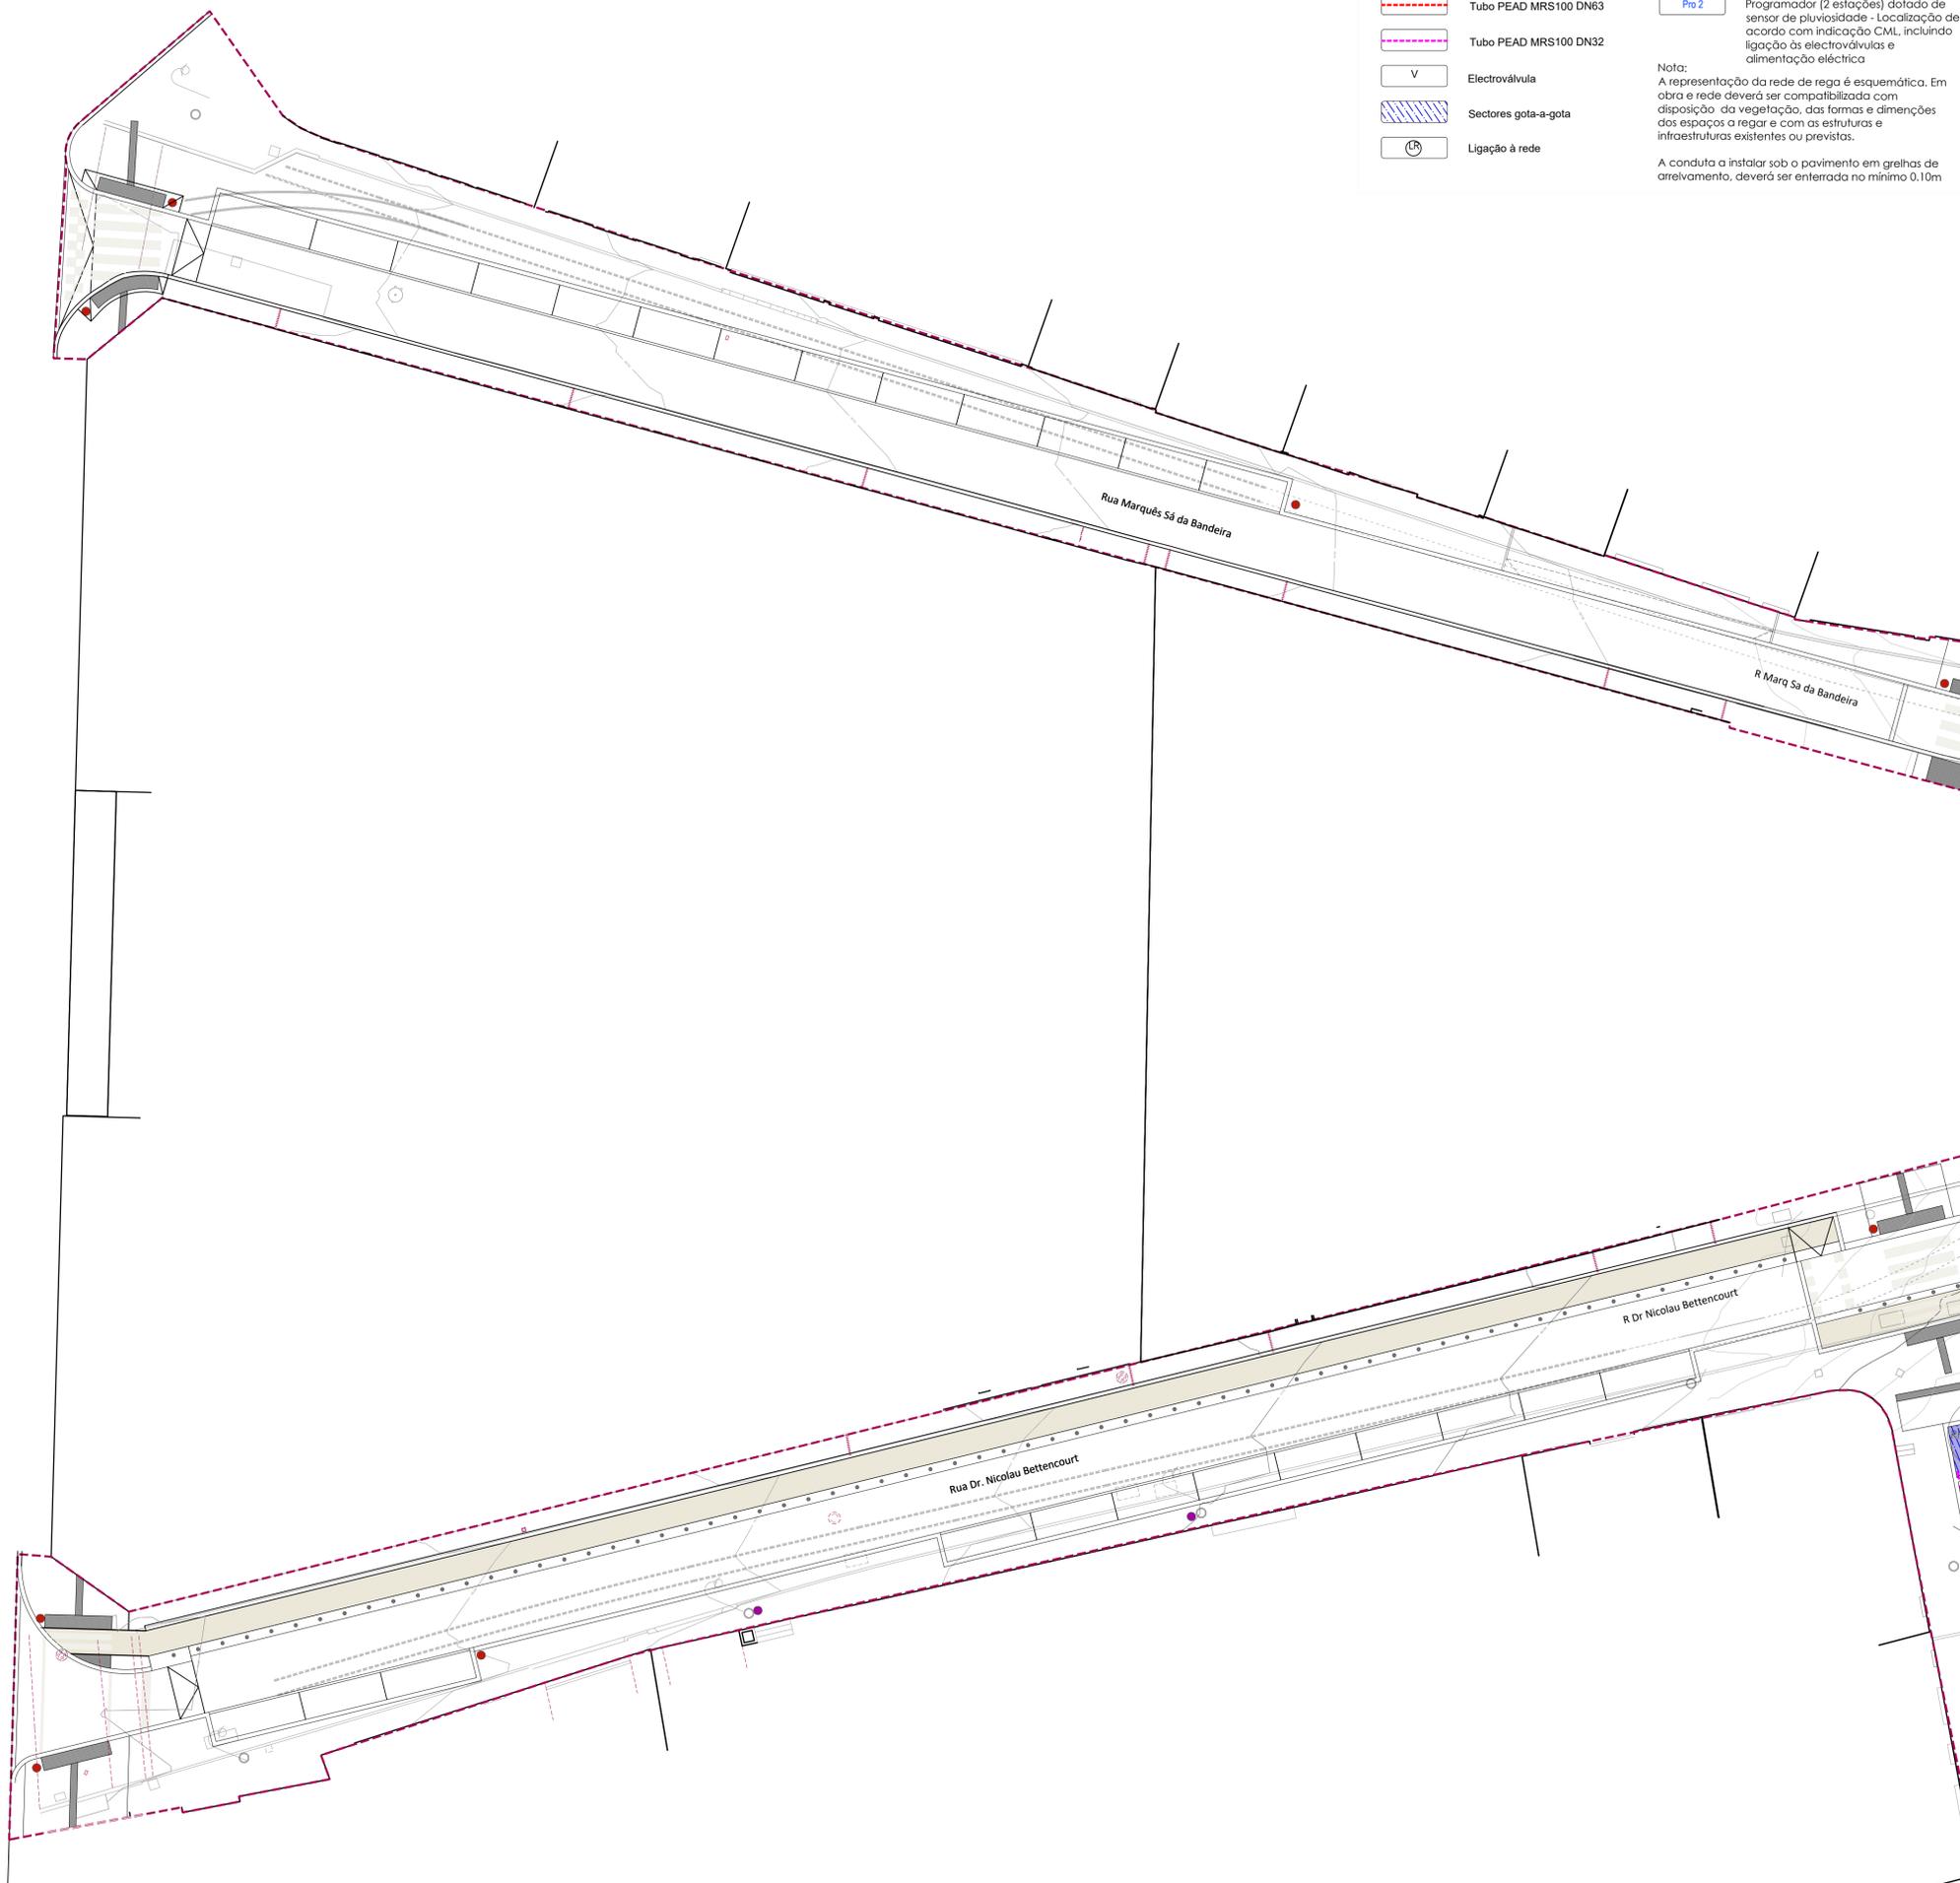

LEGENDA - REDE DE REGA

- Tubo PEAD MRS100 DN63
- Tubo PEAD MRS100 DN32
- Electroválvula
- Sectores gota-a-gota
- Ligação à rede

Pro 2

Programador (2 estações) dotado de sensor de pluviosidade - Localização de acordo com indicação CML, incluindo ligação às electroválvulas e alimentação eléctrica

Nota:

A representação da rede de rega é esquemática. Em obra e rede deverá ser compatibilizada com disposição da vegetação, das formas e dimensões dos espaços a regar e com as estruturas e infraestruturas existentes ou previstas.

A conduta a instalar sob o pavimento em greijas de arrelvamento, deverá ser enterrada no mínimo 0.10m



Coluna Fontegoso modelo "Sheffield"



Suporte para estacionamento de bicicletas Modelo Sheffield (RAL 7024)



Papeleira Resopre - modelo Prima Linea - autoportante (RAL 7024)



Papeleira Resopre - modelo Prima Linea - Linha Alba 17C (RAL 7024)



Banco ALBA/LARUS - Linha Alba 17C (RAL 7024)

ELEMENTOS URBANOS

- Piliarete Larus - RAL 7024)
- Piliarete (Larus - Rebatível P2 - RAL 7024)
- Dissuasor em pedra de Lioz amaciada (ver folha SSP.PE.2.06)
- Papeleira (Resopre - modelo Prima Linea, na cor cinza)
- Papeleira (Resopre - modelo Prima Linea - autoportante, na cor cinza)
- Banco - ALBA/LARUS - Linha Alba 17C - modelo Original (ferro fundido - RAL 7024)
- Suporte para estacionamento de bicicletas (modelo sheffield na cor cinza, RAL 7024)
- Parquímetro EMEL a manter
- Sinalética de ciclovia encastrada no pavimento em chapa circular (diam. 0,25m) em aço inox AISI 314 (20mm espessura)
- Sinal de trânsito
- Luminárias (ver projecto iluminação pública)
- Pintura para parque de motos SLURRY RAL 1034 pictograma para parque de motos
- Pintura para parque de bicicletas SLURRY RAL 6028 pictograma para parque de bicicletas

Estação com 14 docas

MATERIAL VEGETAL

- AE Árvore Existente - a manter
- ÁRVORES PROPOSTAS
- CA Celtis Australis
- MA Melia azedarach

ÁRVORES	H (m)	PAP (cm)	Ø da copa (m)	Observações
Celtis Australis	3,5 / 4,0	36/32	1,00	Ramificado a 2,00m
Melia Azedarach	3,5 / 4,0	36/32	1,00	Ramificado a 2,00m

NOTA: Todas as árvores deverão ser exemplares envasados, bem constituídos, com a forma natural da espécie e com as indicações no projecto. As plantas deverão ser previamente aprovadas pela fiscalização.

ARBUSTOS EM MANCHA PROPOSTOS	DIMENSÕES MÍNIMAS DAS ESPÉCIES		
	Nº pl/m2	H (m)	Vaso (l)
MA - <i>Melicope zeyheriana</i>	10	0,50	3L
CA - <i>Celtis Australis</i>	8	0,30	3L
MA - <i>Melicope zeyheriana</i>	5	0,40	3L



REVISÃO	DATA

LISBOA
CÂMARA MUNICIPAL

DIREÇÃO MUNICIPAL DE URBANISMO DEPARTAMENTO DE ESPAÇO PÚBLICO

Reabilitação das Vias Rua Dr. António Cândido, Largo e Rua de São Sebastião da Pedreira, Rua Augusto Santos, Rua Marquês Sá da Bandeira e Rua Dr. Nicolau Bettencourt

COORDENADOR DE PROJETO: HB - ARQUITECTURA PAISAGISTA

HB HIPÓLITO BETTENCOURT
ARQUITECTURA E PAISAGISMO

PROJETO DE EXECUÇÃO DATA 27 Abril 2020 ESCALA 1:200 RESPONSÁVEL ARQ. HIPÓLITO BETTENCOURT

ARQUITECTURA E PAISAGISMO
PLANTA DE ELEMENTOS URBANOS E DE PLANTAÇÕES, REDE DE REGA - FOLHA C SSP.PE.2.03.C


CÓDIGO DEP 212 CONTRATO 15034300-17/DGES/2015 SGIPI 2015.6446 NOME FICHEIRO SSP.PE.2.03 - Planta Elem Urb & MV REV 202003020.dwg




CORTE CT01 CORTE LONGITUDINAL
Largo de São Sebastião da Pedreira
esc 1/50




CORTE CT02 CORTE TRANSVERSAL
Largo de São Sebastião da Pedreira
esc 1/50

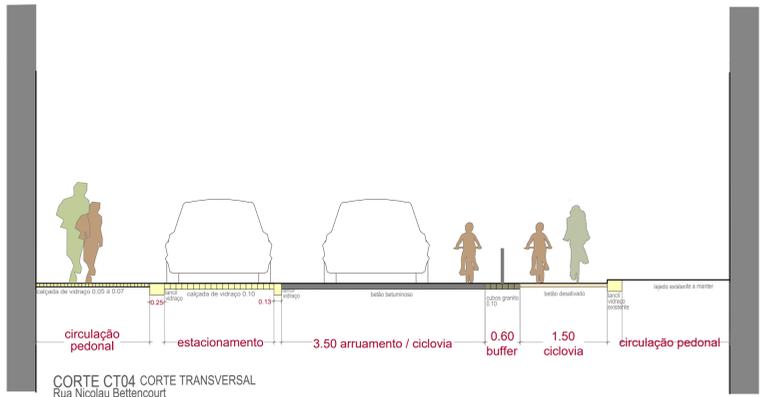


CORTE CT04 CORTE TRANSVERSAL
Rua Nicolau Bettencourt
esc 1/50

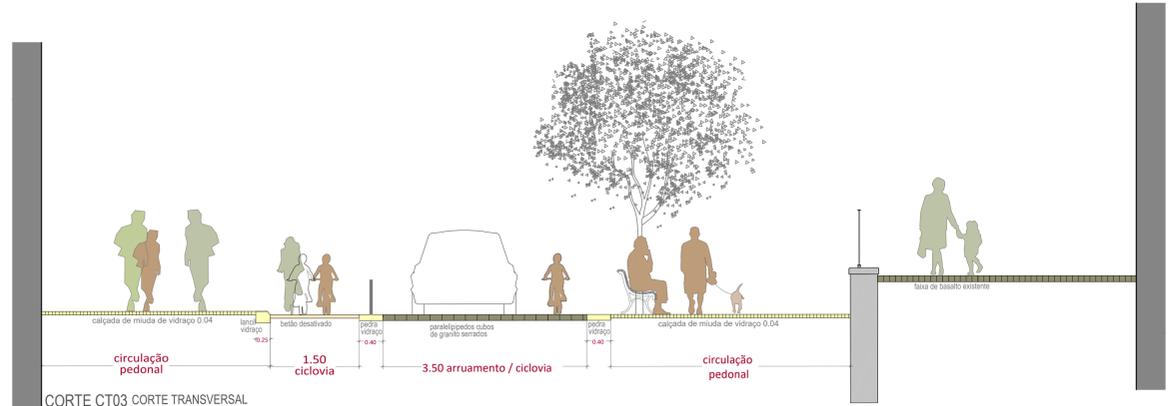



CORTE CT03 CORTE TRANSVERSAL
Largo de São Sebastião da Pedreira
esc 1/50

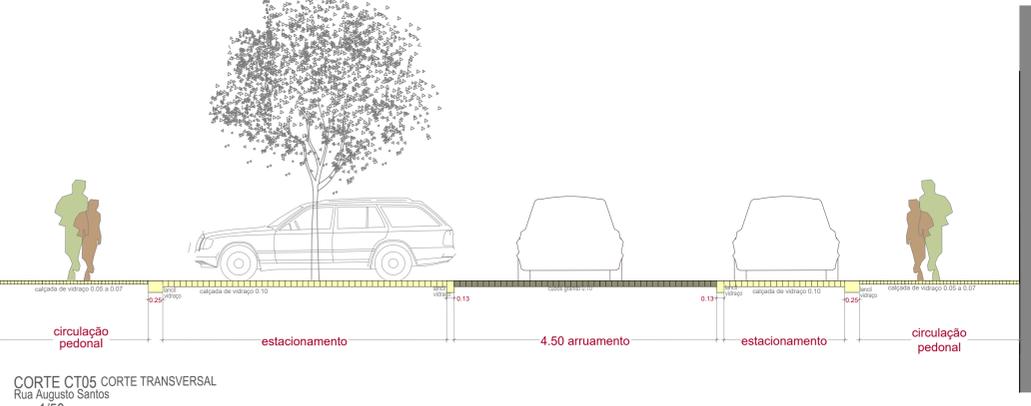

CORTE CT05 CORTE TRANSVERSAL
Rua Augusto Santos
esc 1/50

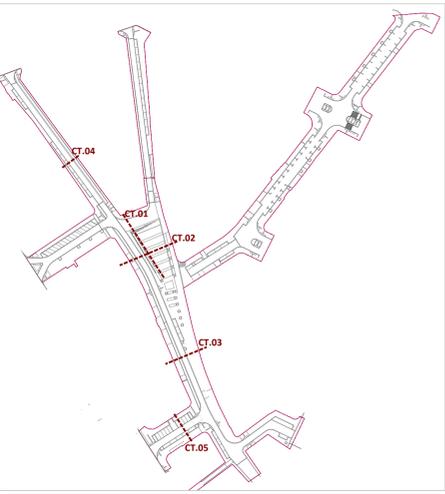

REVISÃO	DATA
LISBOA CÂMARA MUNICIPAL	
DIREÇÃO MUNICIPAL DE URBANISMO DEPARTAMENTO DE ESPAÇO PÚBLICO	
Reabilitação das Vias Rua Dr. António Cândido, Largo e Rua de São Sebastião da Pedreira, Rua Augusto Santos, Rua Marquês Sá da Bandeira e Rua Dr. Nicolau Bettencourt	
COORDENADOR DE PROJETO: HB - ARQUITECTURA PAISAGISTA	
HB	
PROJETO DE EXECUÇÃO	DATA: 25 Maio 2020
ESCALA: 1:50	RESPONSÁVEL ARQ: HIPÓLITO BETTENCOURT
ARQUITECTURA E PAISAGISMO	
CORTES TIPO CT01 a CT05	
CÓDIGO DEP 212	CONTRATO: 15034/00-17/DGES/2015
SGPI: 2015.6446	NOME FICHEIRO: SSP.PE.2.04 - Cortes REV 20200204.dwg
SSP.PE.2.04	

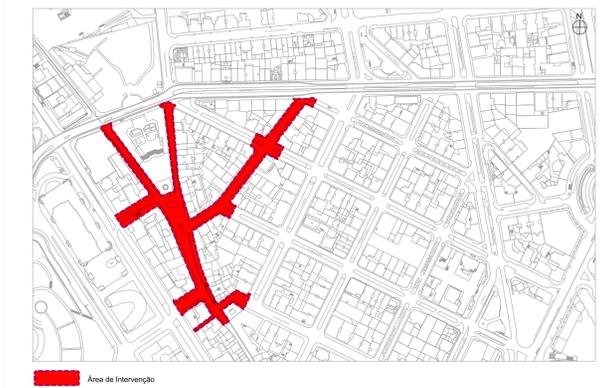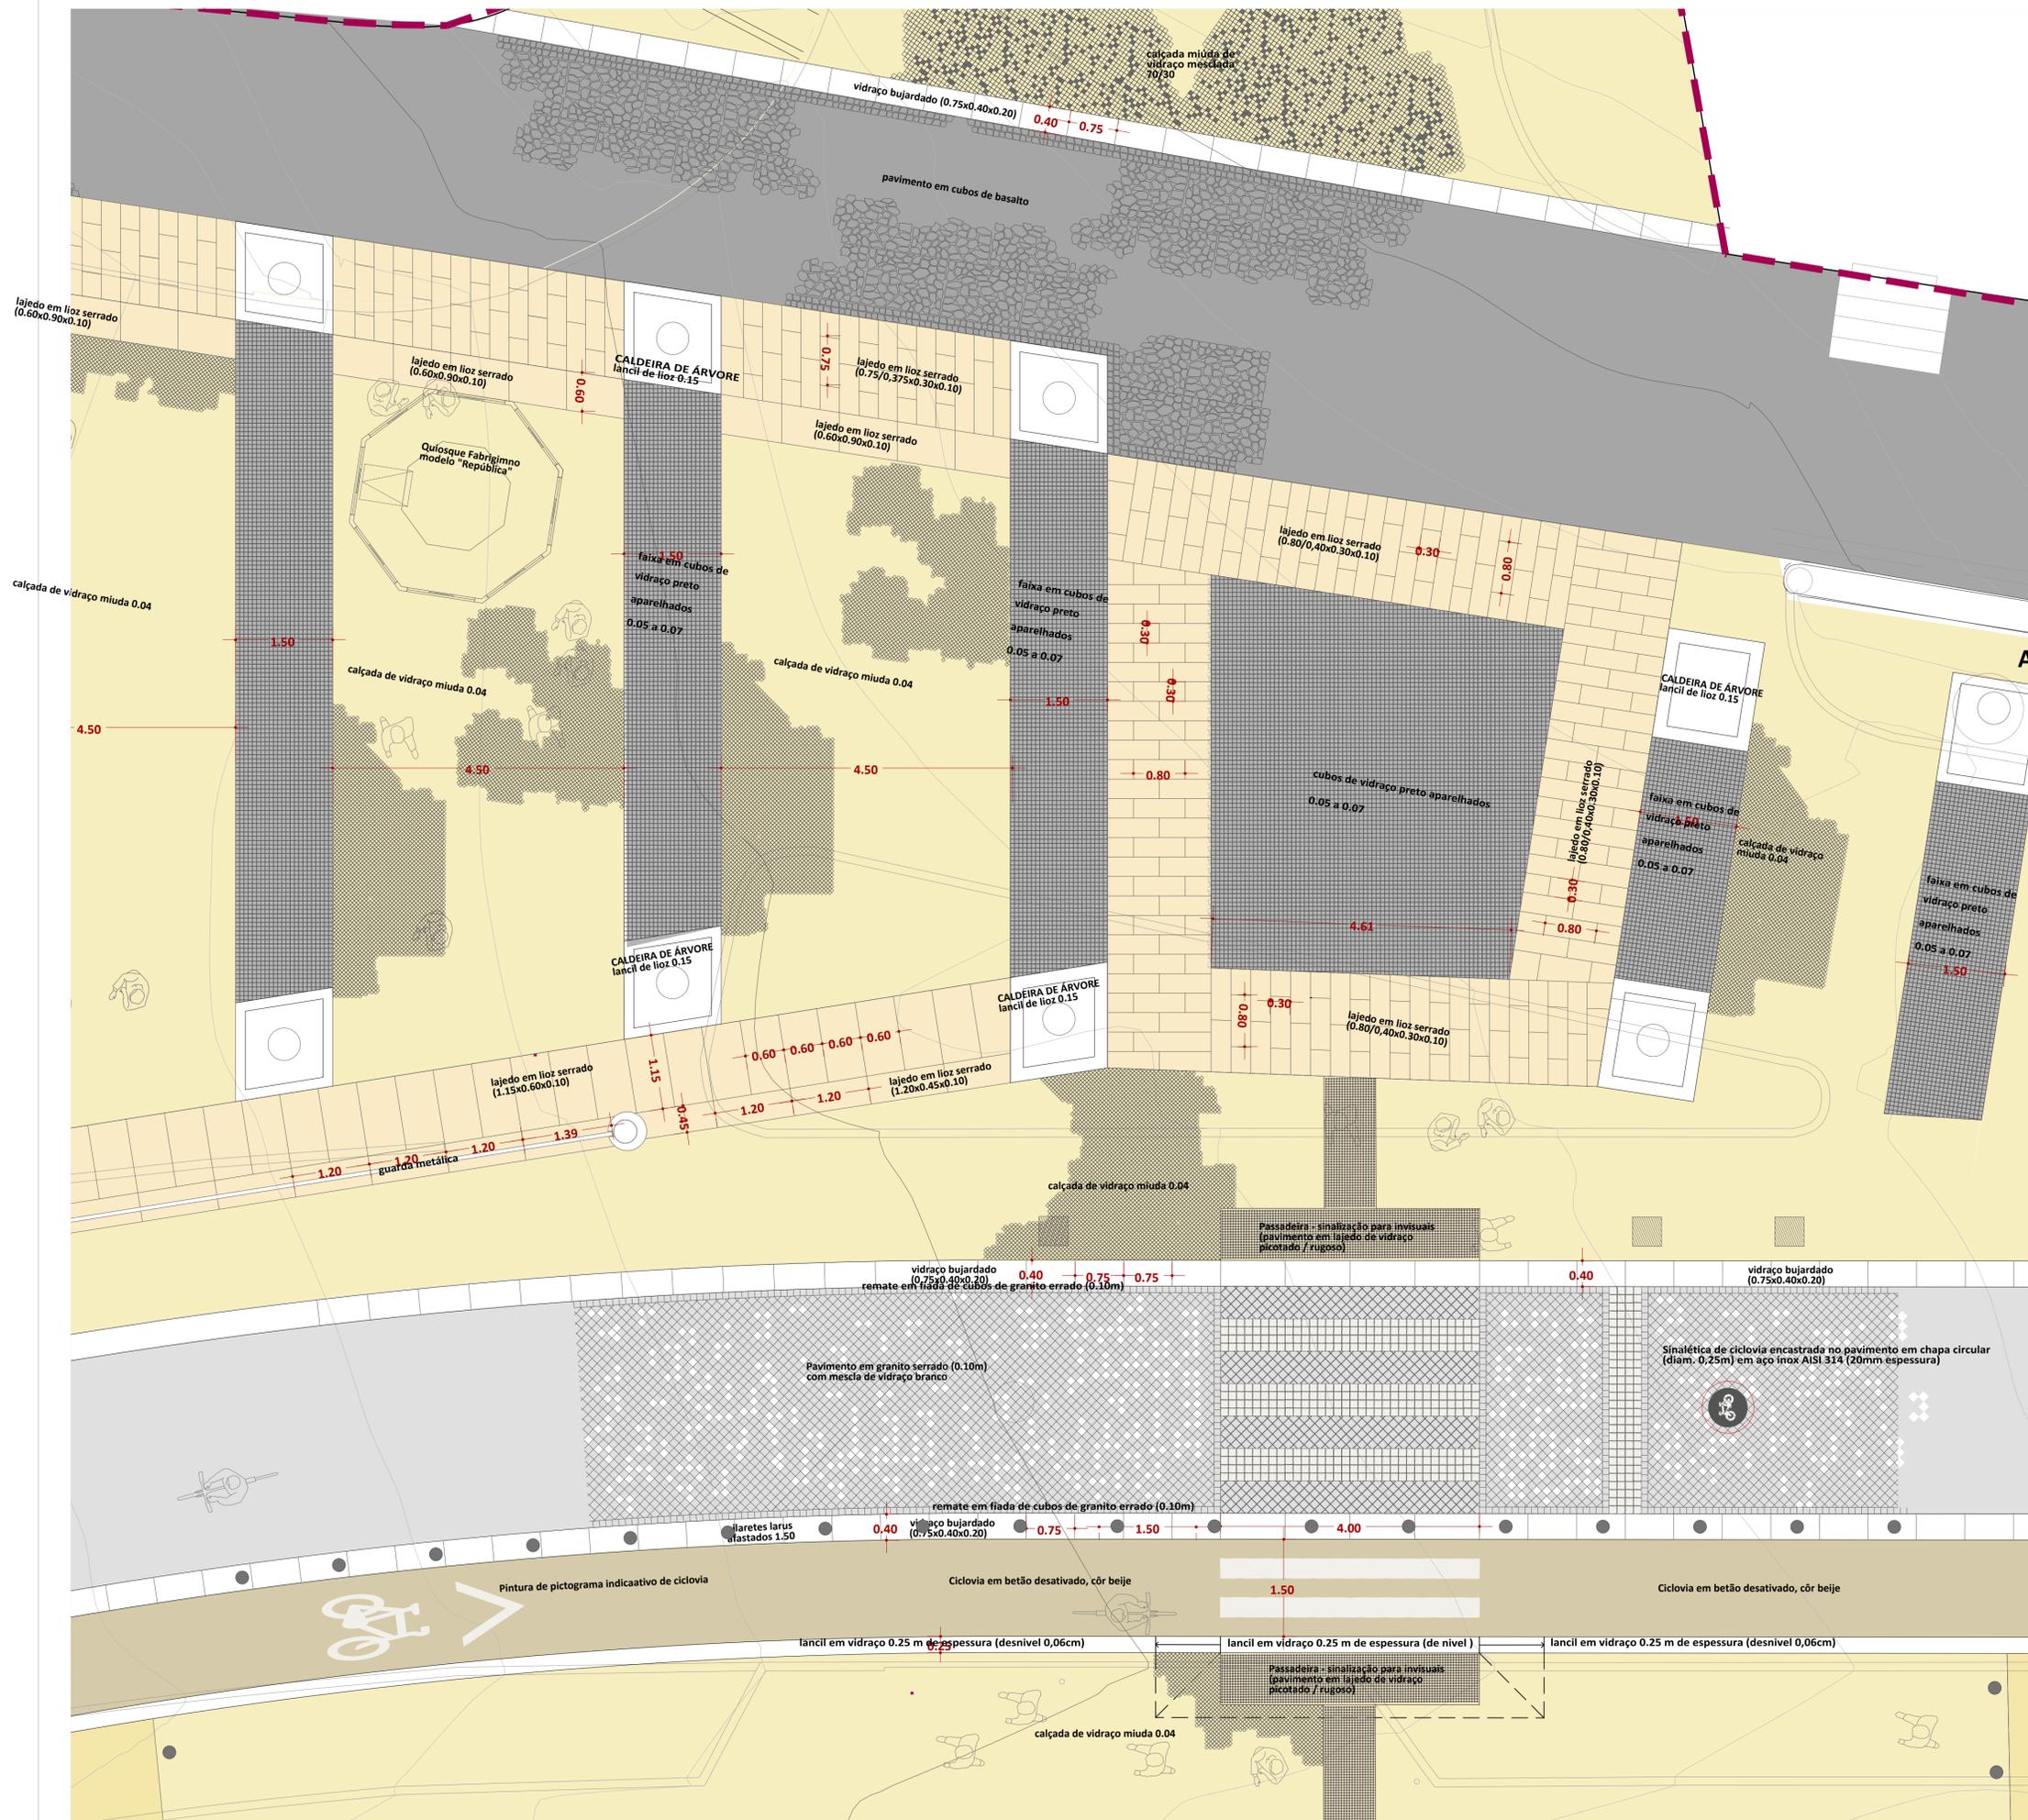

REVISÃO _____ DATA _____

LISBOA
CÂMARA MUNICIPAL

DIREÇÃO MUNICIPAL DE URBANISMO DEPARTAMENTO DE ESPAÇO PÚBLICO

Reabilitação das Vias Rua Dr. António Cândido, Largo e Rua de São Sebastião da Pedreira, Rua Augusto Santos, Rua Marquês Sá da Bandeira e Rua Dr. Nicolau Bettencourt

COORDENADOR DE PROJETO: HB - ARQUITECTURA PAISAGISTA

HB HIPÓLITO BETTENCOURT
ARQUITECTURA PAISAGISTA

PROJETO DE EXECUÇÃO DATA 25 Maio 2020 ESCALA 1:50 RESPONSÁVEL ARQ. HIPÓLITO BETTENCOURT


ARQUITECTURA E PAISAGISMO

ÁREA DE DETALHE 1 - ESTEREOTOMIAS DE PAVIMENTOS


CÓDIGO DEP 212 CONTRATO 15034300-17/DGES/2015 SGPI 2015.6446 NOME FICHEIRO SSP_PE.2.05.1 - Áreas De Det 1 a 8 REV 20200520

SSP.PE.2.05.1


ÁREA DE DETALHE 4

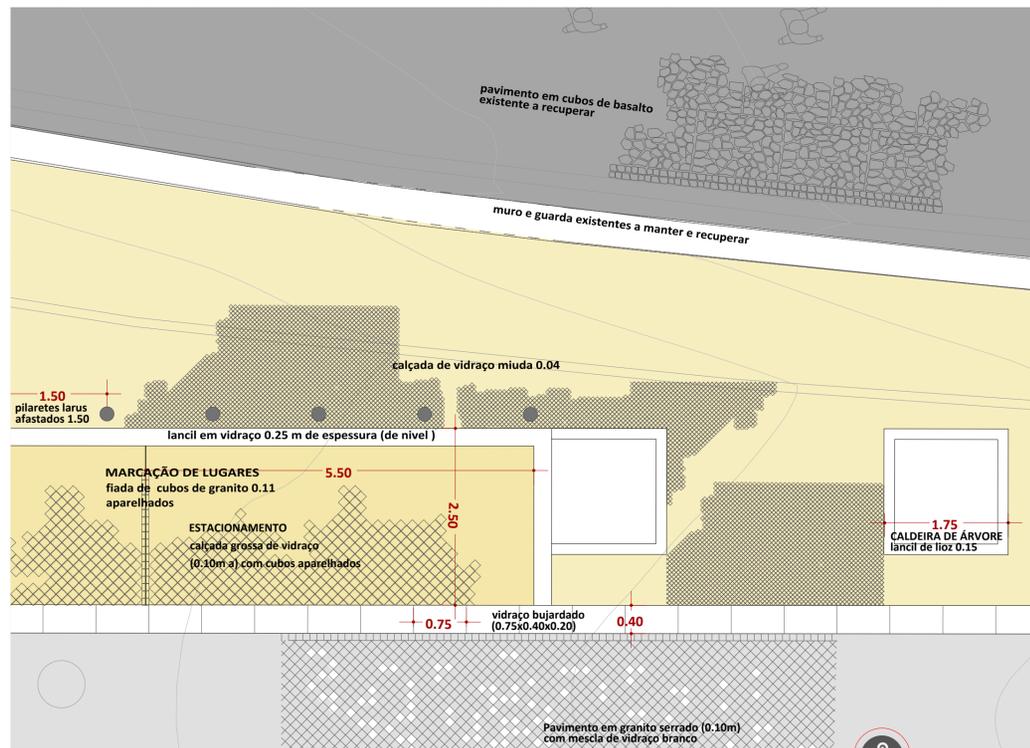


ÁREA DE DETALHE 5

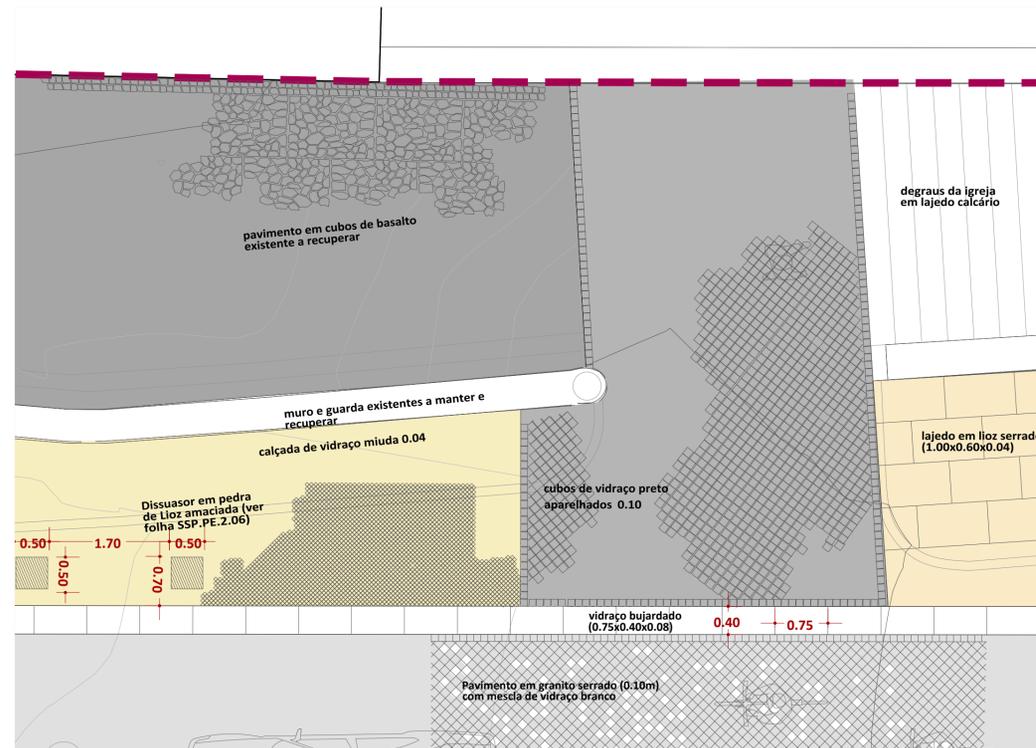



ÁREA DE DETALHE 6

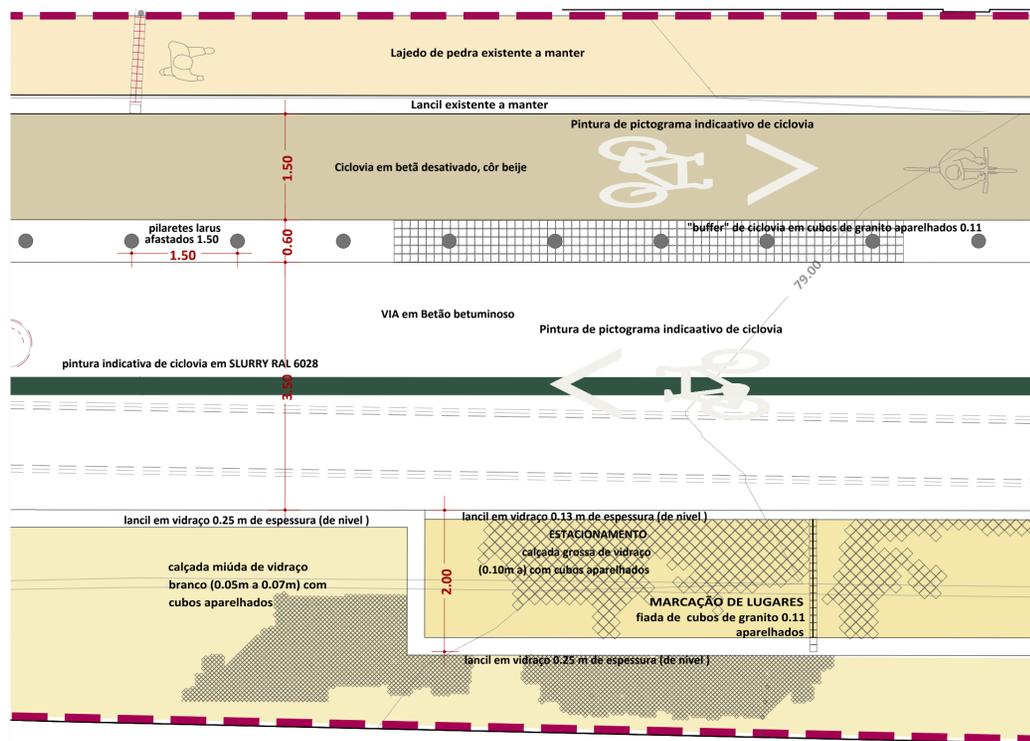





































ÁREA DE DETALHE 7

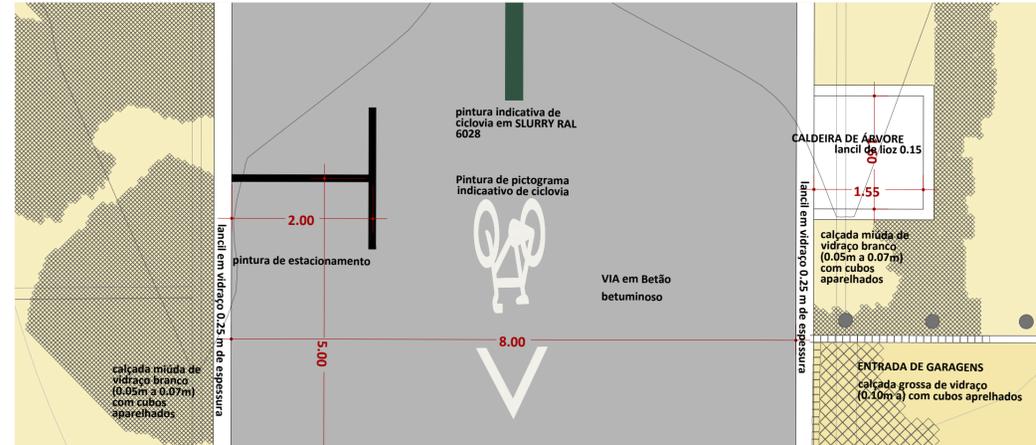

ÁREA DE DETALHE 8

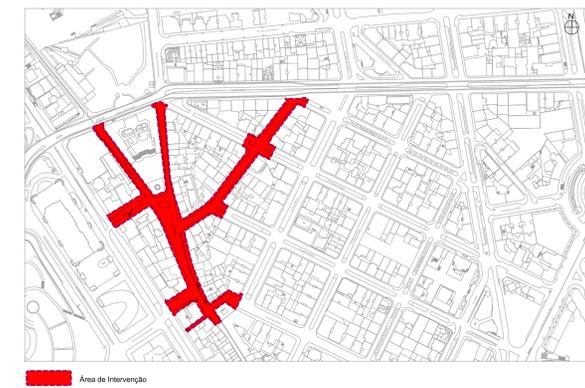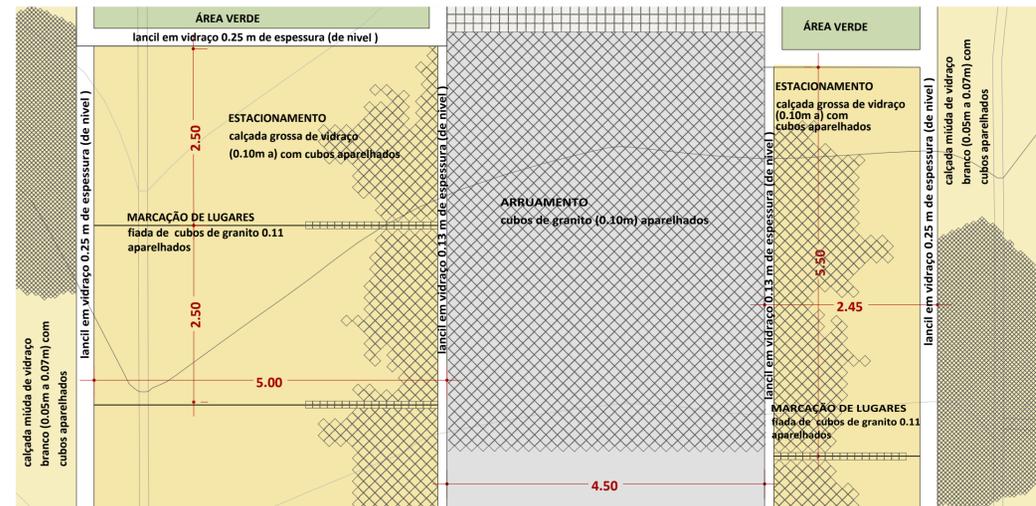

REVISÃO	DATA
LISBOA CÂMARA MUNICIPAL	
DIREÇÃO MUNICIPAL DE URBANISMO DEPARTAMENTO DE ESPAÇO PÚBLICO	
Reabilitação das Vias Rua Dr. António Cândido, Largo e Rua de São Sebastião da Pedreira, Rua Augusto Santos, Rua Marquês Sá da Bandeira e Rua Dr. Nicolau Bettencourt	
COORDENADOR DE PROJETO: HB - ARQUITECTURA PAISAGISTA	
HB HIPÓLITO BETTENCOURT ARQUITECTURA E PAISAGISMO	
PROJETO DE EXECUÇÃO	DATA 25 Maio 2020
ARQUITECTURA E PAISAGISMO	ESCALA 1:50
CÓDIGO DEP 212	CONTRATO 15034300-17/DGES/2015
RESPONSÁVEL ARQ. HIPÓLITO BETTENCOURT	NOME FICHEIRO SSP.PE.2.05.3

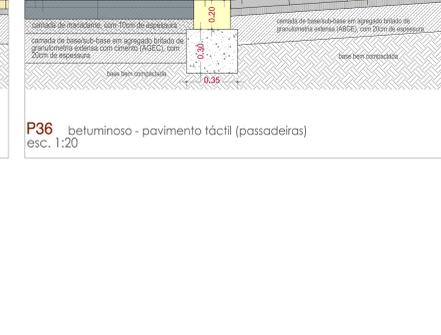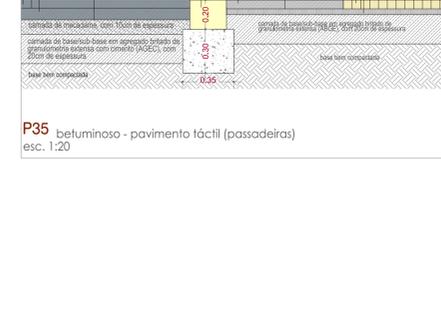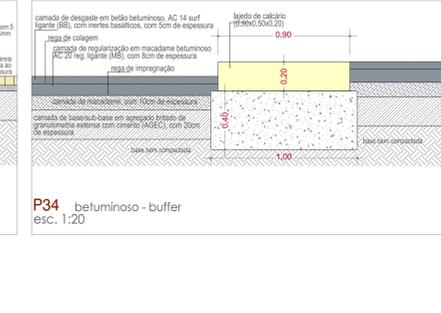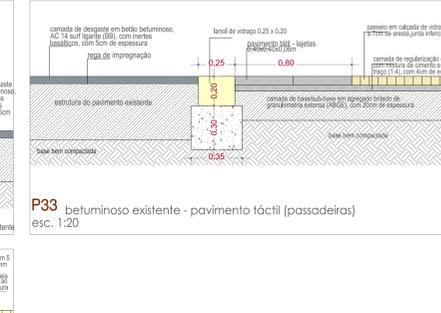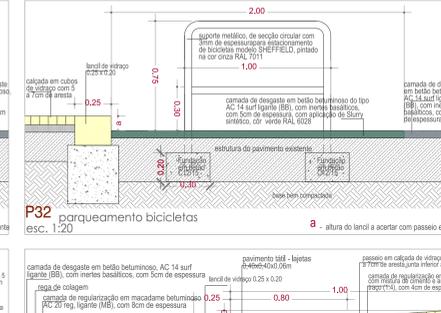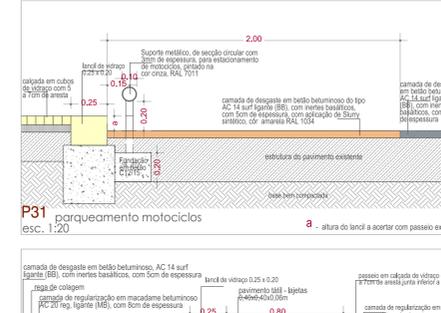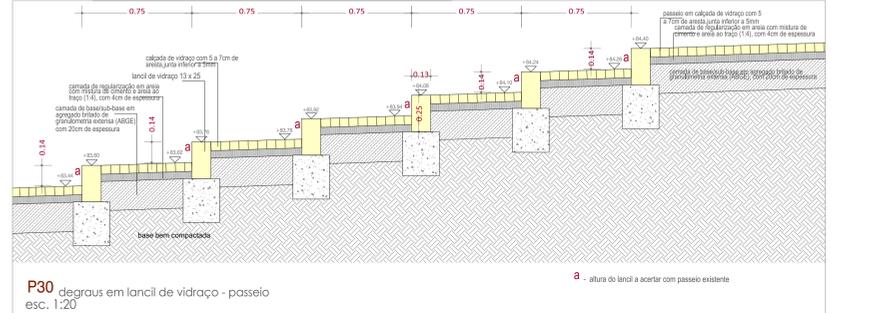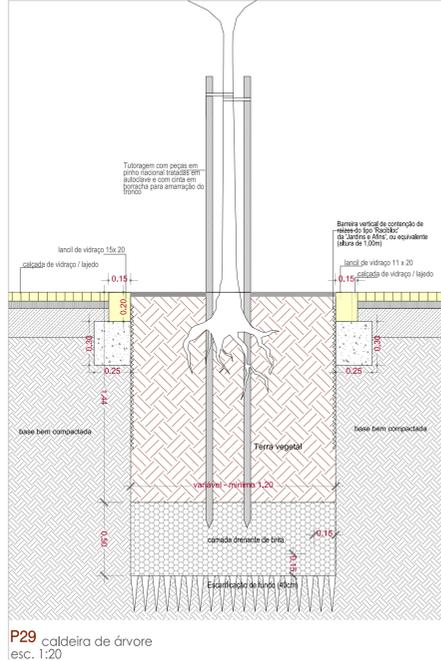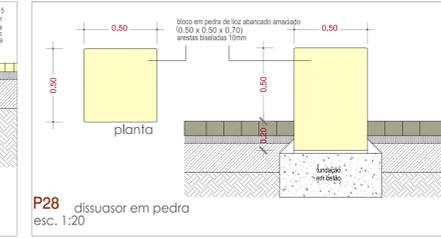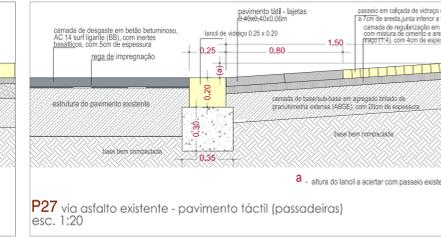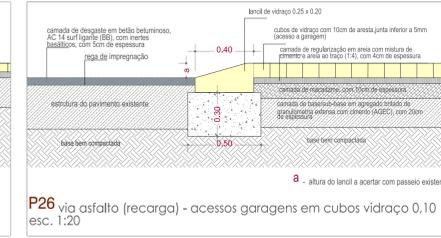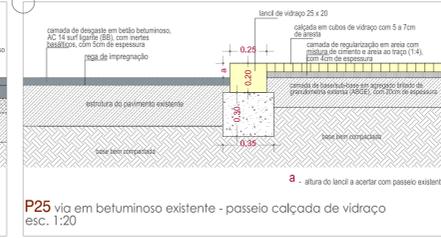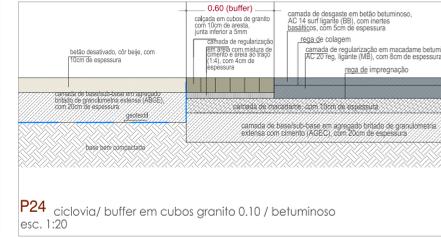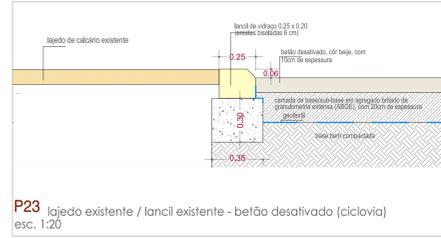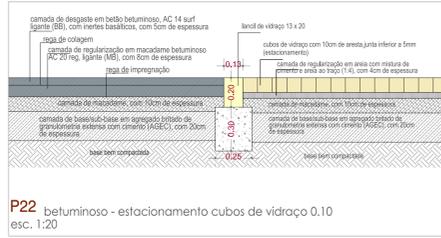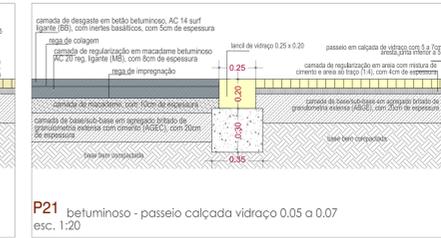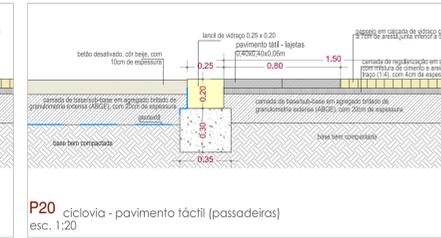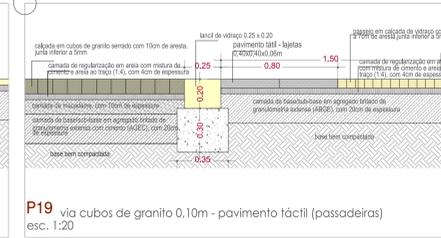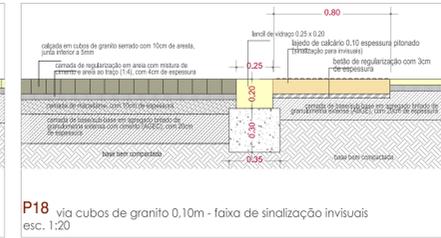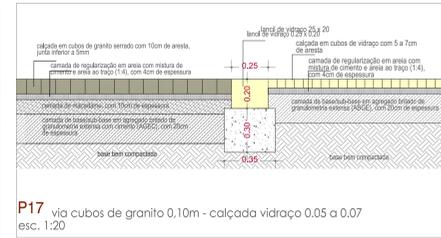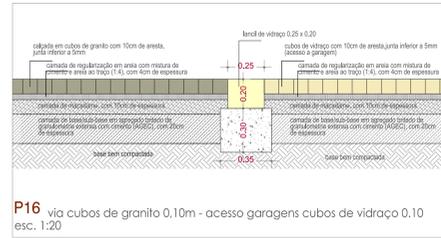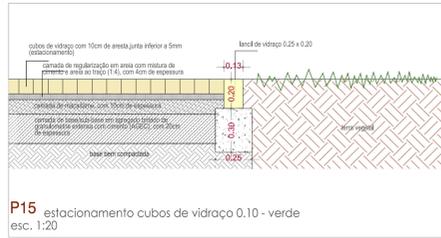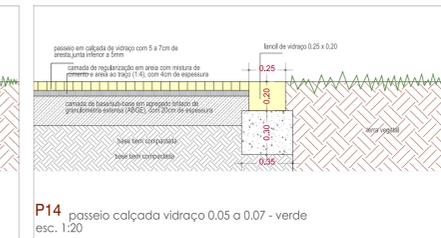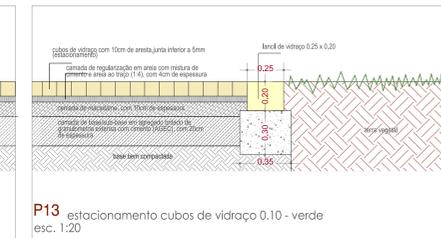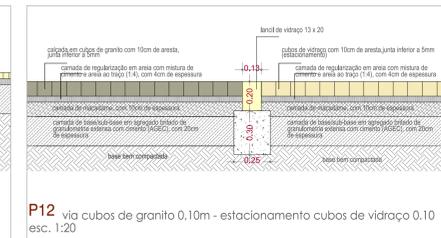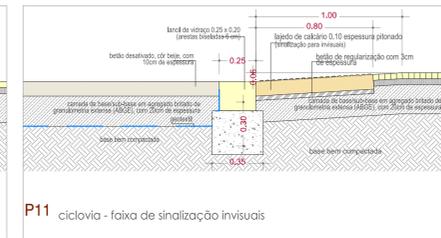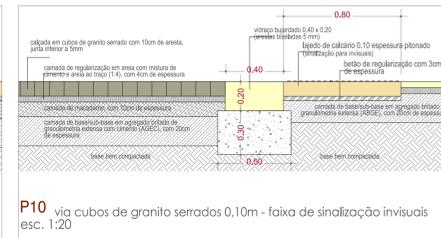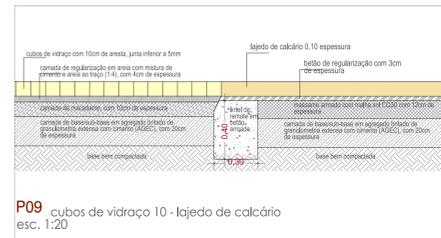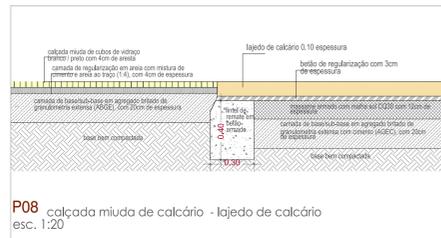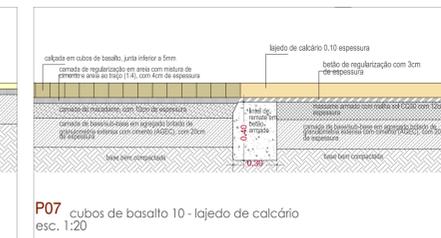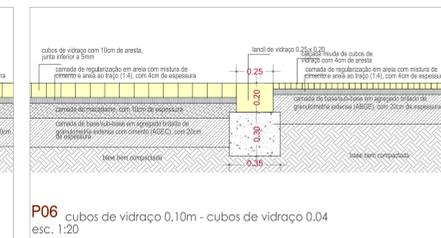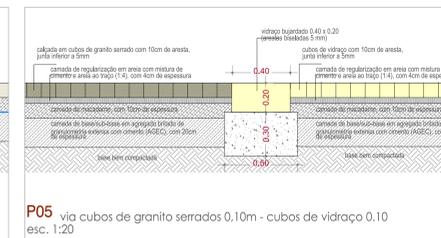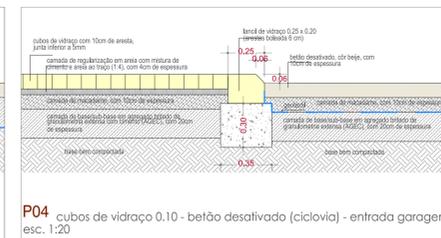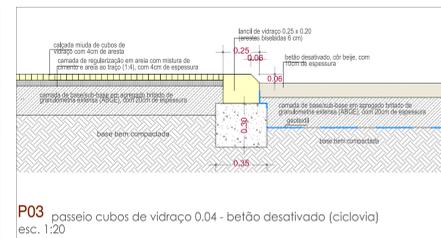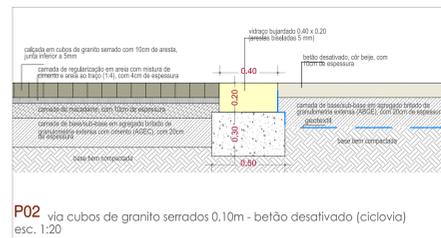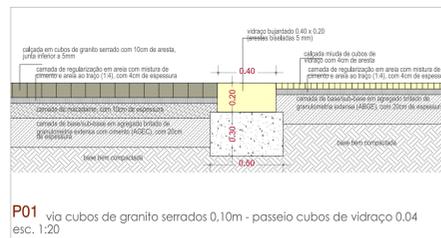

REVISÃO DATA

LISBOA
CÂMARA MUNICIPAL

DIREÇÃO MUNICIPAL DE URBANISMO DEPARTAMENTO DE ESPAÇO PÚBLICO

Reabilitação das Vias Rua Dr. António Cândido, Largo e Rua de São Sebastião da Pedreira, Rua Augusto Santos, Rua Marques Sá da Bandeira e Rua Dr. Nicolau Bettencourt

COORDENADOR DE PROJETO: HB - ARQUITECTURA PAISAGISTA

HB ARQUITECTURA PAISAGISTA

PROJETO DE EXECUÇÃO DATA 25 maio 2020 ESCALA 1:200 RESPONSÁVEL: ARQ. HIPÓLITO BETTENCOURT

ARQUITECTURA E PAISAGISMO

CÓDIGO DEP 212 CONTRATO 15034300-17/0025/2015 SGRJ 2015.6446 NOME FICHEIRO SSP_P2_020 - Planos Tipo R21 02052020.dwg

PRACA
O BAIRRO

SSP.P2.06