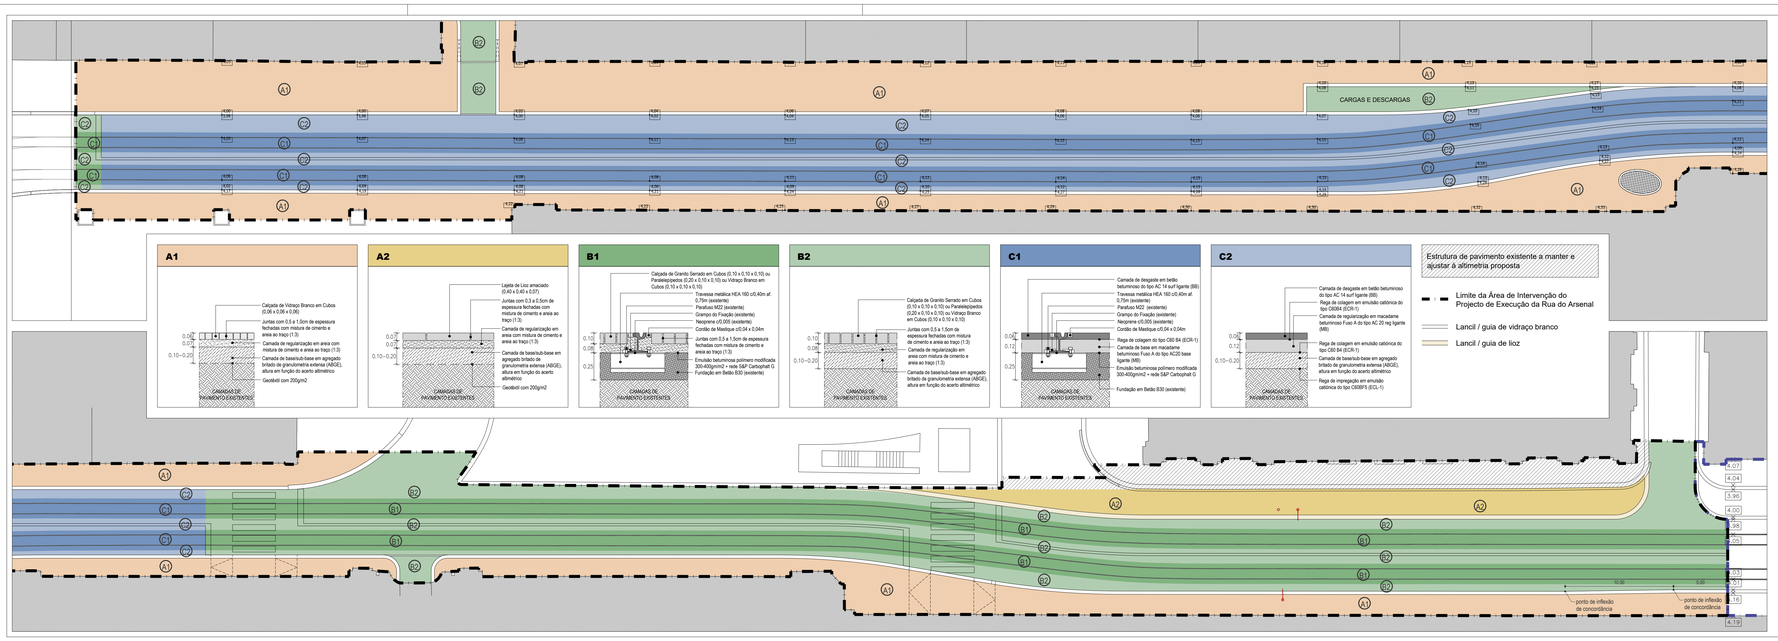

BRUNOSOARESARQUITECTOS

R.Ricardo Espírito Santo, nº 3 c/v esq - 1200-790 Lisboa
Tel. 213 901 375 - Fax 213 950 934 - brunosoares@brunosoaresarquitectos.pt - www.brunosoaresarquitectos.pt

cliente: Câmara Municipal de Lisboa

projecto: Requalificação do espaço público da Frente Ribeirinha da Baixa Pombalina - Rua do Arsenal/Rua da Alfândega

especialidade: DESENHO URBANO

fase: Projecto Execução

título : PLANTA GERAL DAS ESTRUTURAS-TIPO DE PAVIMENTO RUA DO ARSENAL

técnico responsável: Luís Jorge Bruno Soares

colaboradores: Pedro Trindade Ferreira, Ângela Veloso Reis; Henrique Bruno Soares

ficheiro:	escala:	data:	desenho nº:
-	1/200	Julho 2015	04A

Este desenho é propriedade dos seus autores e não pode ser reproduzido, divulgado ou copiado, no todo ou em parte, sem autorização.

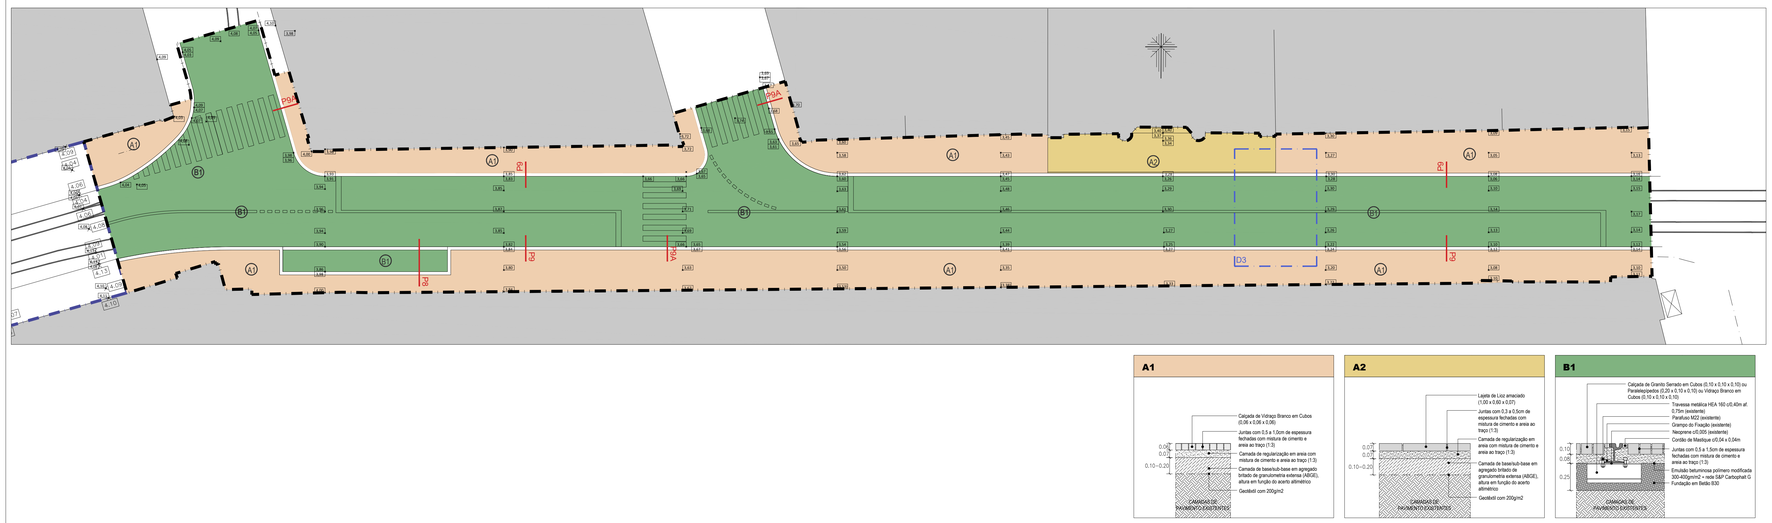

BRUNOSOARESARQUITECTOS
R.Ricardo Espírito Santo, nº 3 c/v esq - 1200-790 Lisboa
Tel. 213 901 375 - Fax 213 950 934 - brunosoares@brunosoaresarquitectos.pt - www.brunosoaresarquitectos.pt

N

cliente: Câmara Municipal de Lisboa

projecto: Requalificação do espaço público da Frente Ribeirinha da Baixa Pombalina - Rua do Arsenal/Rua da Alfândega

especialidade: DESENHO URBANO

fase: Projecto Execução

título :

PLANTA GERAL DAS ESTRUTURAS -TIPO DE PAVIMENTO RUA DA ALFÂNDEGA

técnico responsável: Luís Jorge Bruno Soares

colaboradores: Pedro Trindade Ferreira, Henrique Bruno Soares

ficheiro:	escala:	data:	desenho nº:
-	1/200 e 1/20	Julho 2015	04B

Este desenho é propriedade dos seus autores e não pode ser reproduzido, divulgado ou copiado, no todo ou em parte, sem autorização.

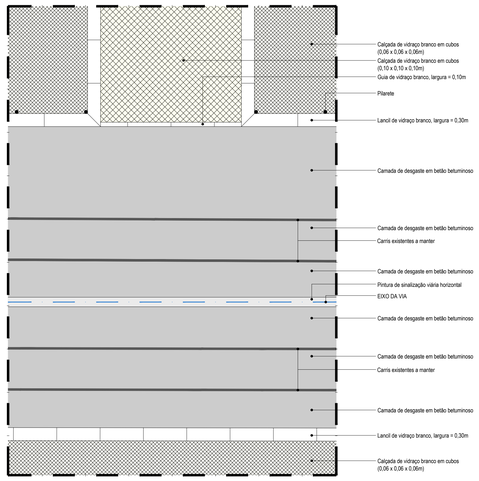

Detalhe D1 - RUA DO ARSENAL
esc. 1/20

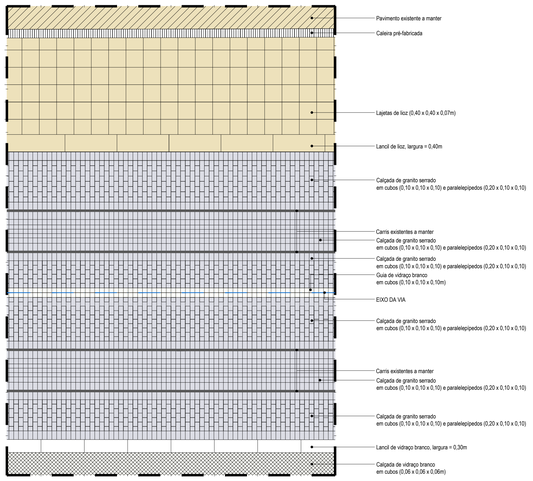

Detalhe D2 - RUA DO ARSENAL
esc. 1/20

BRUNOSOARESARQUITECTOS
R.Ricardo Espírito Santo, nº 3 c/v esq - 1200-790 Lisboa
Tel. 213 901 375 - Fax 213 950 934 - brunosoares@brunosoaresarquitectos.pt - www.brunosoaresarquitectos.pt

N

cliente: Câmara Municipal de Lisboa	projecto: Requalificação do espaço público da Frente Ribeirinha da Baixa Pombalina - Rua do Arsenal/Rua da Alfândega
especialidade: DESENHO URBANO	fase: Projecto Execução
título : DETALHES DE PAVIMENTO RUA DO ARSENAL	
técnico responsável: Luís Jorge Bruno Soares	colaboradores: Pedro Trindade Ferreira, Henrique Bruno Soares

ficheiro:	escala:	data:	desenho nº:
-	1/20	Julho 2015	07A

Este desenho é propriedade dos seus autores e não pode ser reproduzido, divulgado ou copiado, no todo ou em parte, sem autorização.

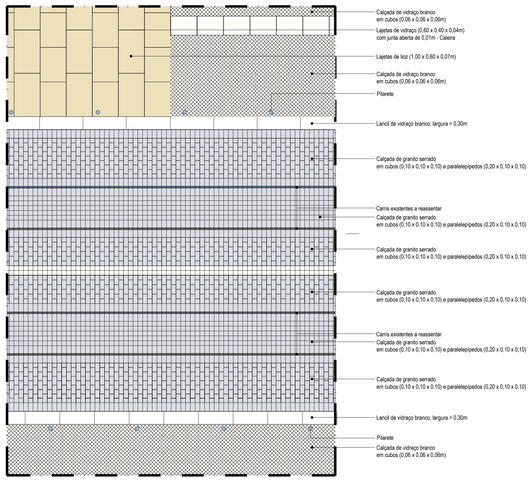

Detalhe D3 - RUA DA ALFÂNDEGA
esc. 1/20

BRUNOSOARESARQUITECTOS
R.Ricardo Espírito Santo, nº 3 s/v esq - 1200-790 Lisboa
Tel. 213 901 375 - Fax 213 950 934 - brunosoares@brunosoaresarquitectos.pt - www.brunosoaresarquitectos.pt

N

cliente: Câmara Municipal de Lisboa

projecto: Requalificação do espaço público da Frente Ribeirinha da Baixa Pombalina - Rua do Arsenal/Rua da Alfândega

especialidade: DESENHO URBANO

fase: Projecto Execução

título : DETALHES DE PAVIMENTO
RUA DA ALFÂNDEGA

técnico responsável: Luís Jorge Bruno Soares

colaboradores: Pedro Trindade Ferreira
Henrique Bruno Soares

ficheiro:	escala:	data:	desenho nº:
-	1/20	Julho 2015	07B

Este desenho é propriedade dos seus autores e não pode ser reproduzido, divulgado ou copiado, no todo ou em parte, sem autorização.

P1

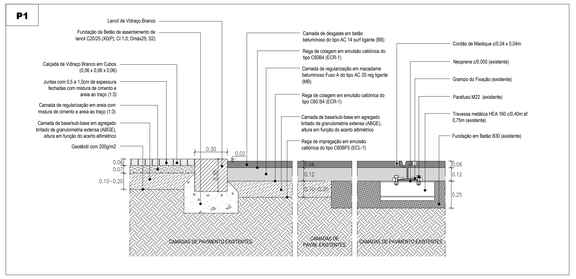

P2

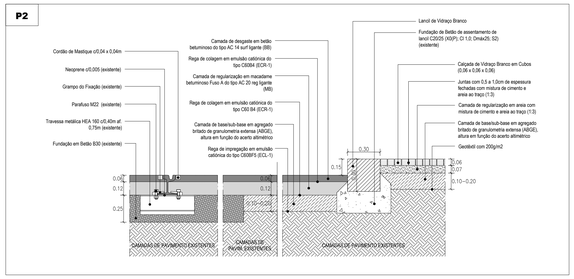

P3

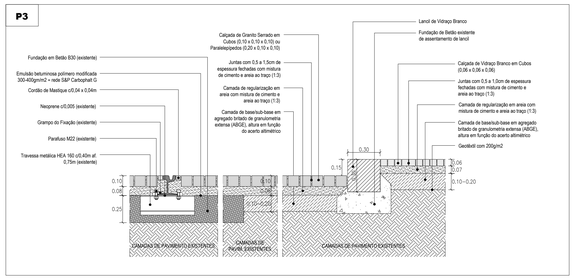

P3A

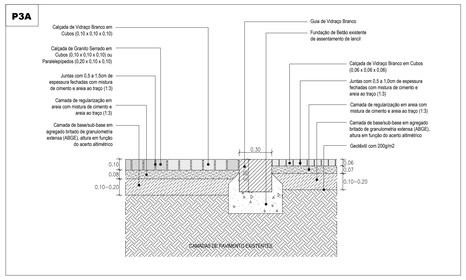

P4

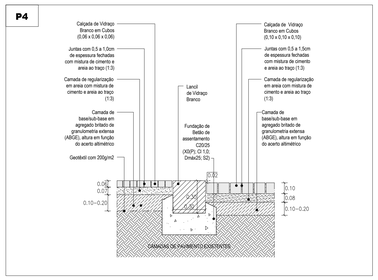

P4A

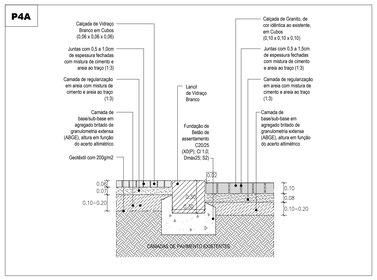

P5

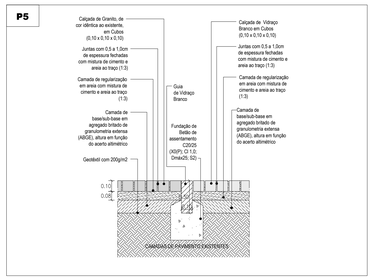

P6

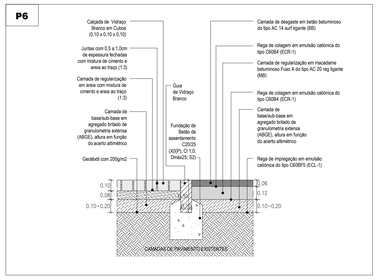

P6A

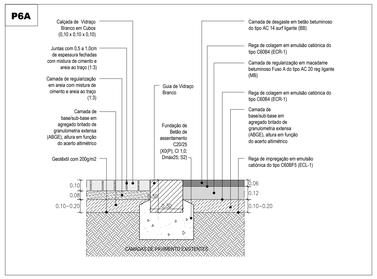

P7

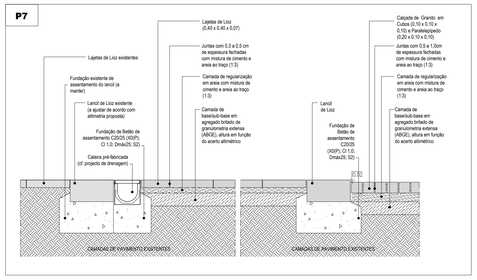

BRUNOSOARESARQUITECTOS
R.Ricardo Espírito Santo, nº 3 c/v esq - 1200-790 Lisboa
Tel. 213 901 375 - Fax 213 900 934 - brunosoares@brunosoaresarquitectos.pt - www.brunosoaresarquitectos.pt

cliente: Câmara Municipal de Lisboa	projecto: Requalificação do espaço público da Frente Ribeirinha da Baixa Pombalina - Rua do Arsenal e Rua da Alfândega
especialidade: DESENHO URBANO	fase: Projecto Execução
título : PORMENORES CONSTRUTIVOS RUA DO ARSENAL	
técnico responsável: Luís Jorge Bruno Soares	colaboradores: Pedro Trindade Ferreira, Henrique Bruno Soares
ficheiro: - / escala: 1/20 / data: Julho 2015	desenho nº: 08A

Este desenho é propriedade dos seus autores e não pode ser reproduzido, divulgado ou copiado, no todo ou em parte, sem autorização.

P8

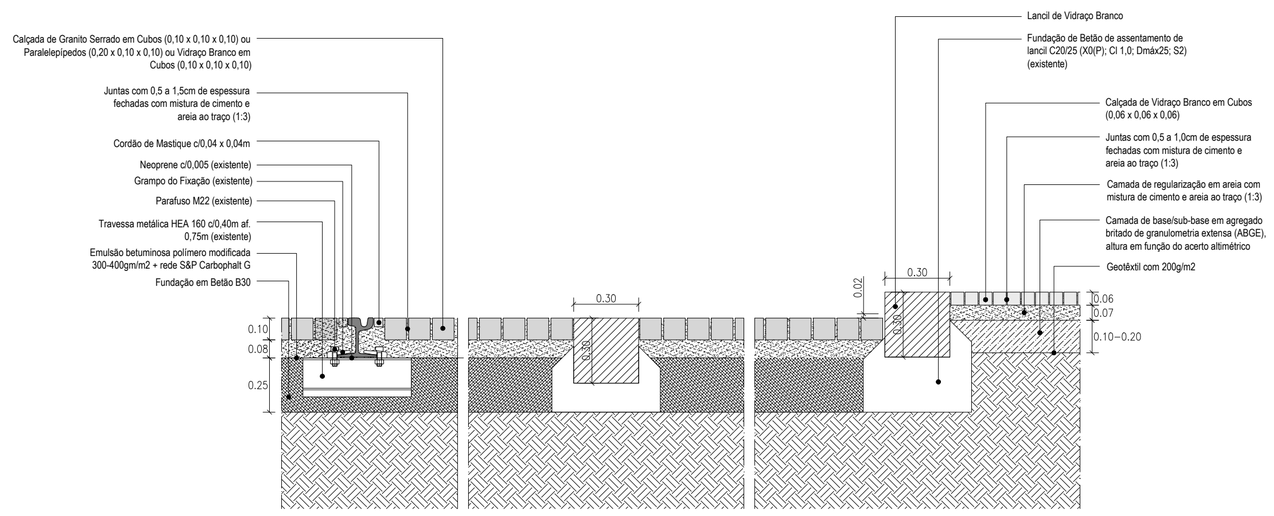

P9

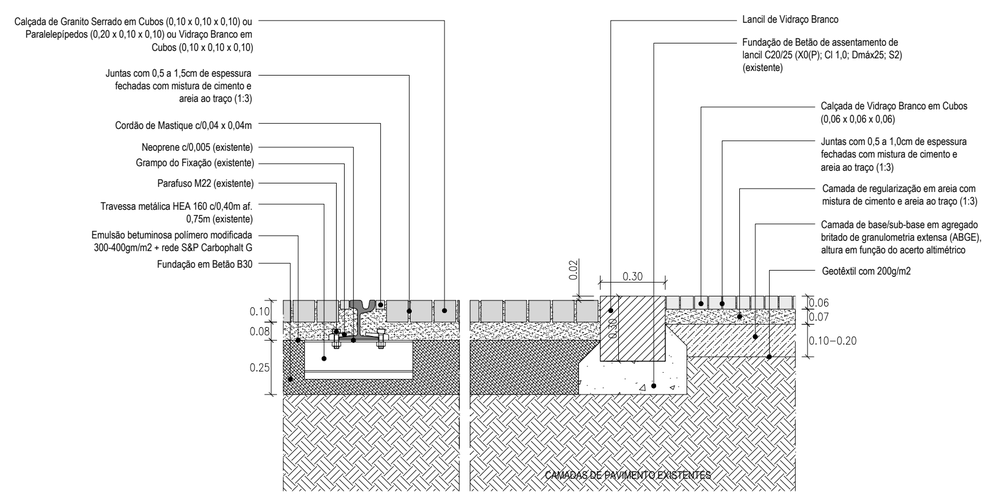

P9A

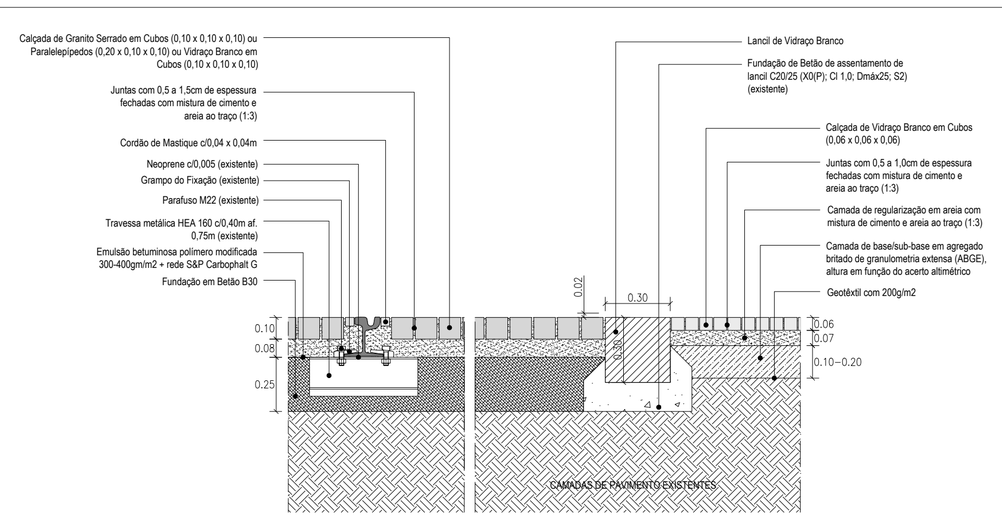

BRUNOSOARESARQUITECTOS

R.Ricardo Espírito Santo, nº 3 c/v esq - 1200-790 Lisboa
Tel. 213 901 375 - Fax 213 950 934 - brunosoares@brunosoaresarquitectos.pt - www.brunosoaresarquitectos.pt

cliente: Câmara Municipal de Lisboa

projecto: Requalificação do espaço público da Frente Ribeirinha da Baixa Pombalina - Rua do Arsenal e Rua da Alfândega

especialidade: DESENHO URBANO

fase: Projecto Execução

título : PORMENORES CONSTRUTIVOS RUA DA ALFÂNDEGA

técnico responsável: Luís Jorge Bruno Soares

colaboradores: Pedro Trindade Ferreira, Henrique Bruno Soares

ficheiro: -

escala: 1/20

data: Julho 2015

desenho nº: 08B

Este desenho é propriedade dos seus autores e não pode ser reproduzido, divulgado ou copiado, no todo ou em parte, sem autorização.