EXISTENTE

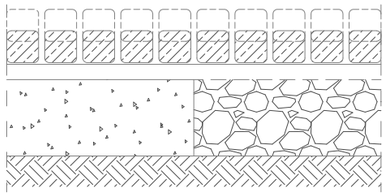

SOLUÇÃO A EXECUTAR

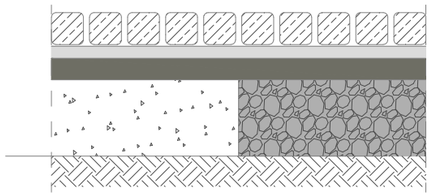

PERFIL TRANSVERSAL TIPO

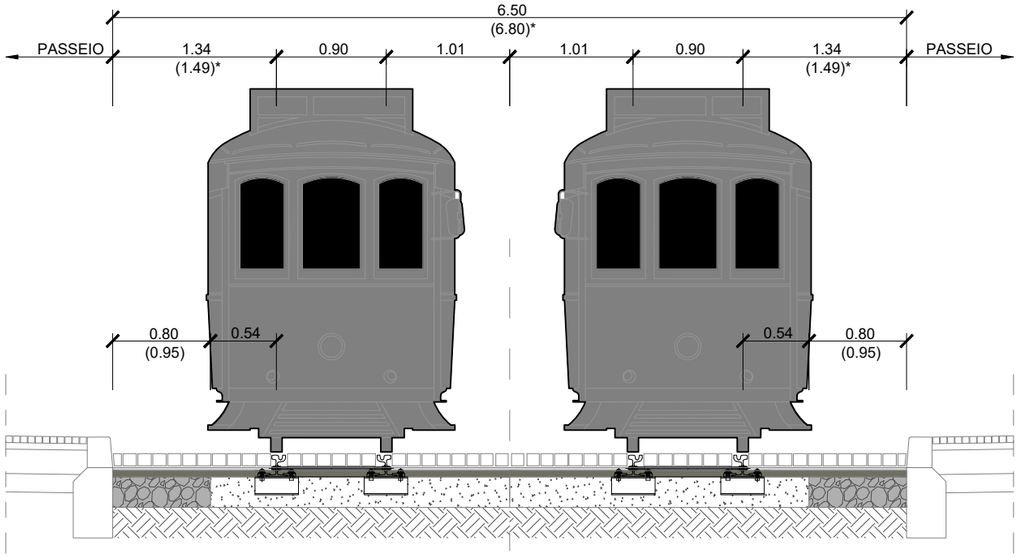

PLANTA PORMENOR DA LINHA DO ELÉTRICO

ESC. 1:50

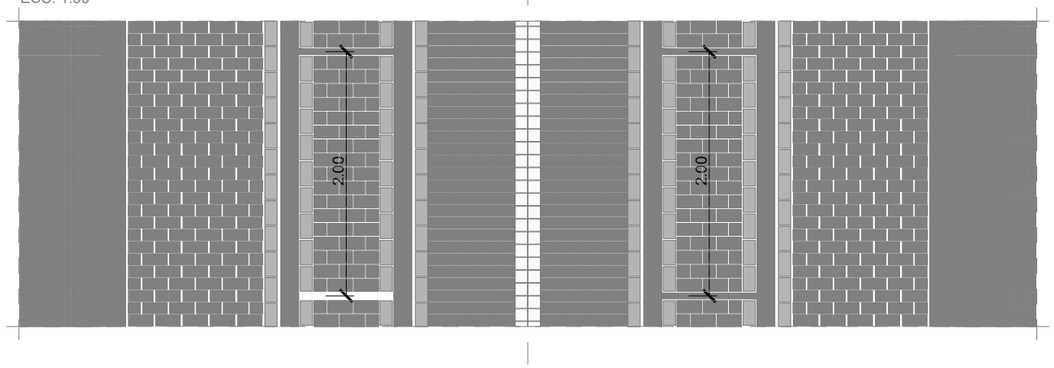

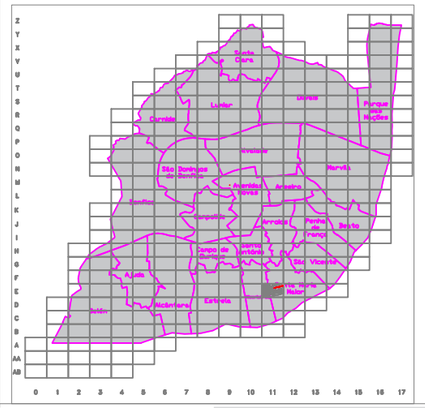

CÂMARA MUNICIPAL DE LISBOA
DIREÇÃO MUNICIPAL DE PROJETOS E OBRAS
Departamento de Infra-estruturas e Obras de Arte

Processo nº

Empreitada nº 194/DMMC/DIOA/2021

Assunto: REQUALIFICAÇÃO DO PAVIMENTO DA RUA DO ARSENAL E TOPO NORTE DA PRAÇA DO COMÉRCIO

Freguesia: SANTA MARIA MAIOR

Desenho: PLANTA DE PORMENORES

ESCALA	DATA	Substitui DES. nº	Desenho nº
--/--	Julho 2021	---	29/DIOA/21

Diretora do Departamento:	Chefe de Divisão:	Técnico:	Fiscal:
Elisabete Portalegre, Engª	---	Arlindo Bento, Engº	

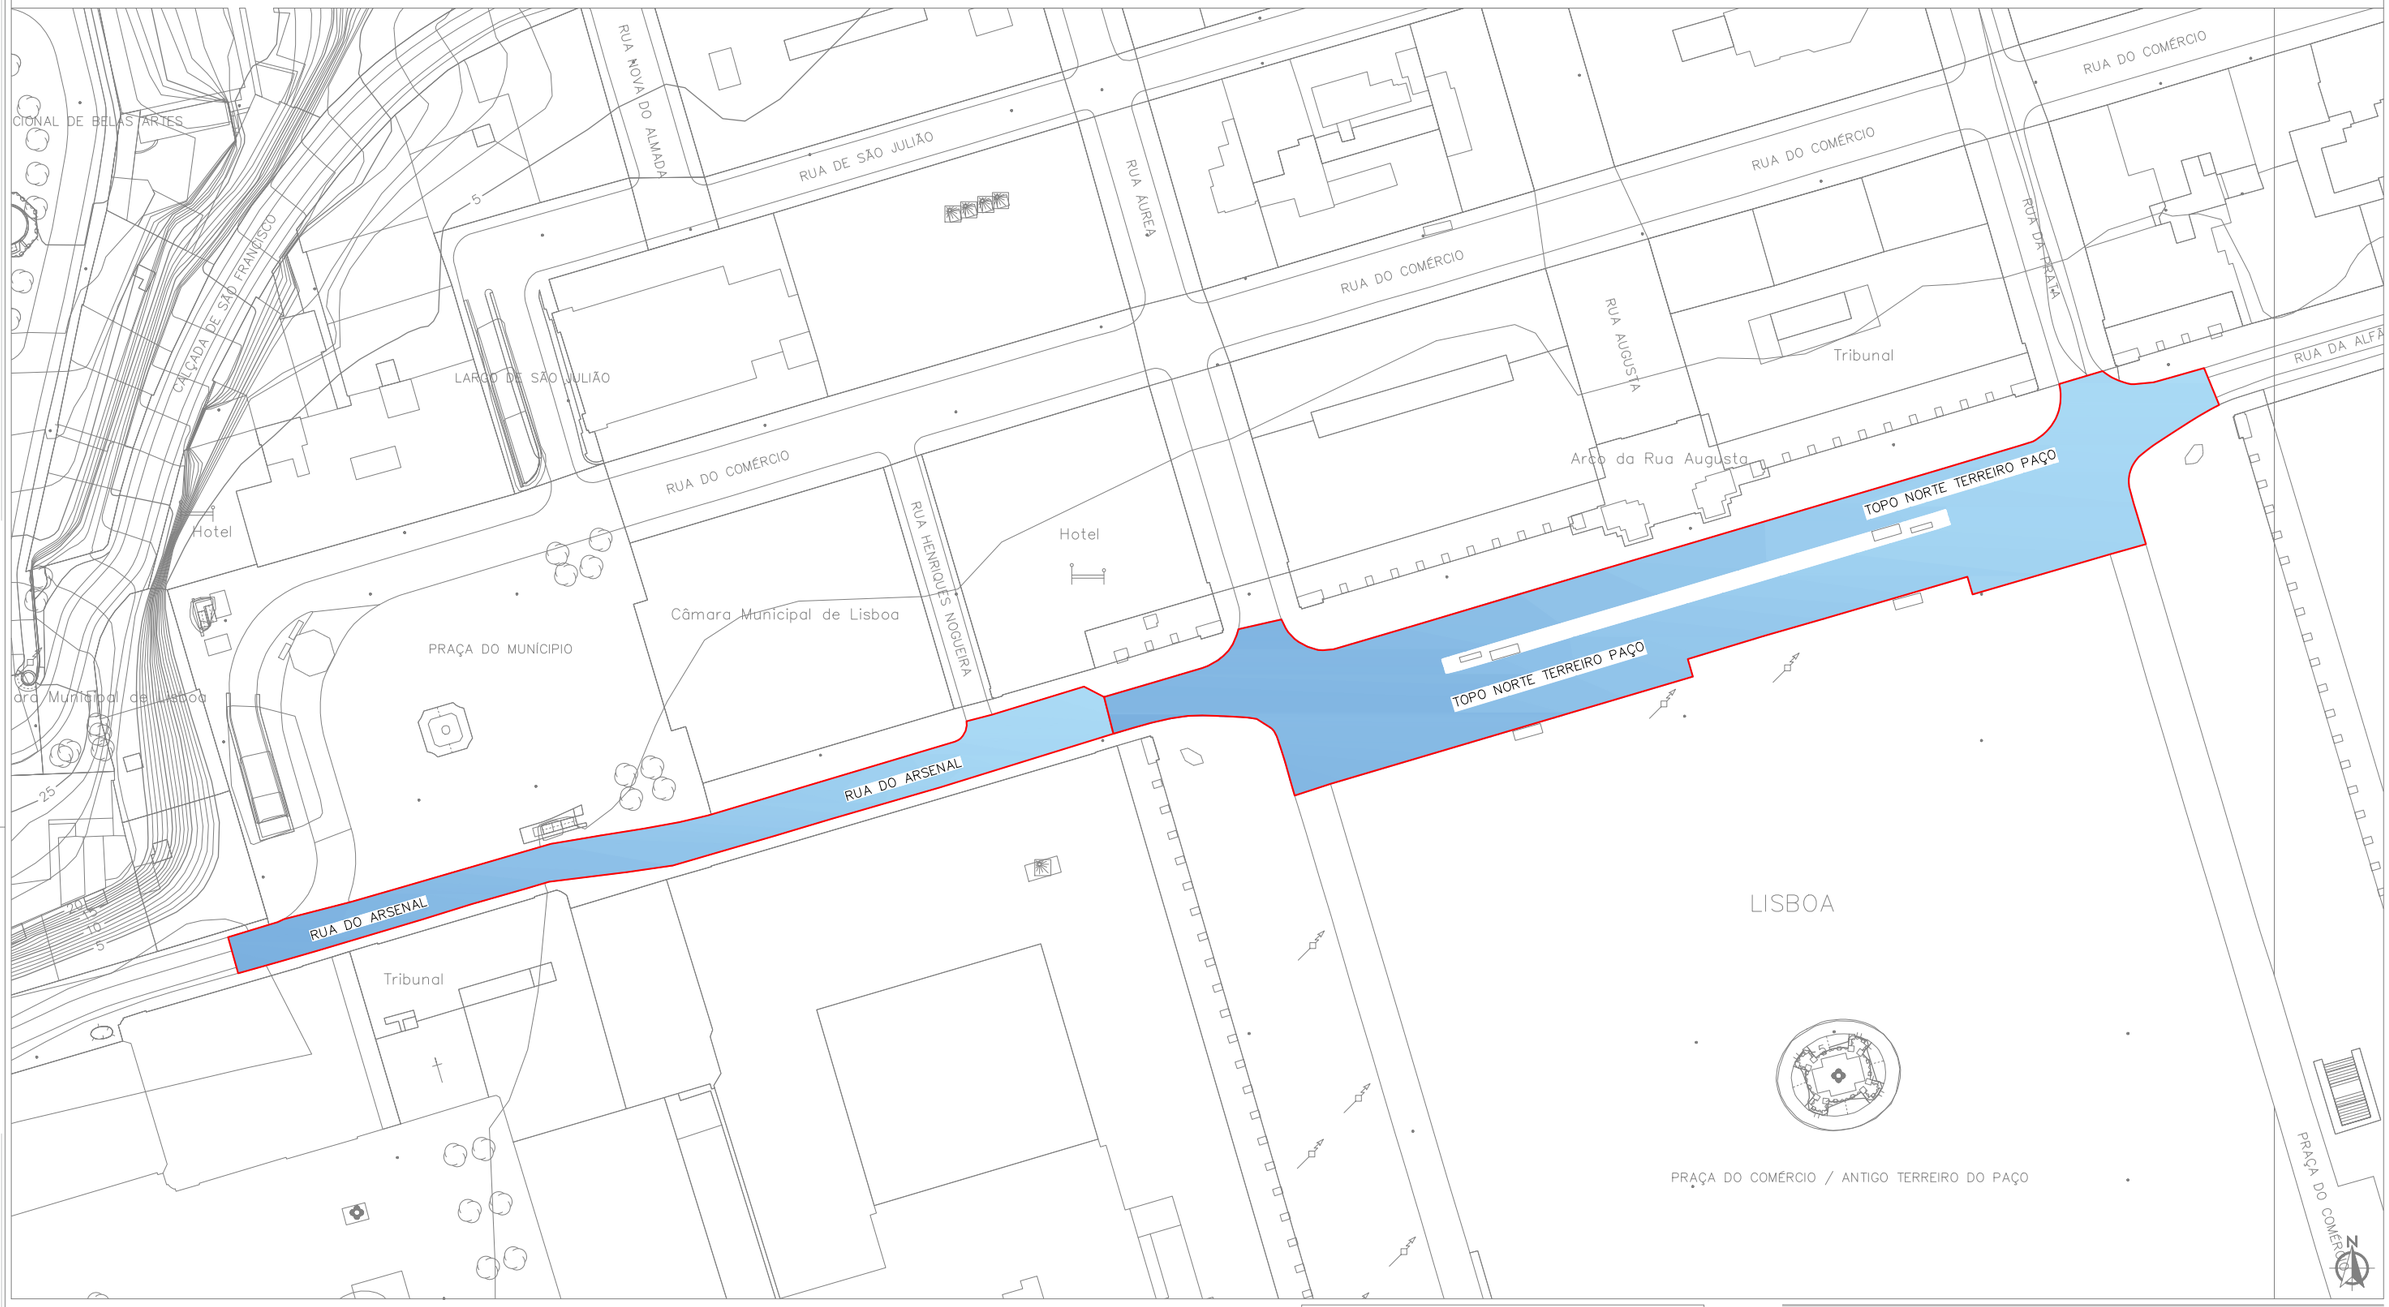

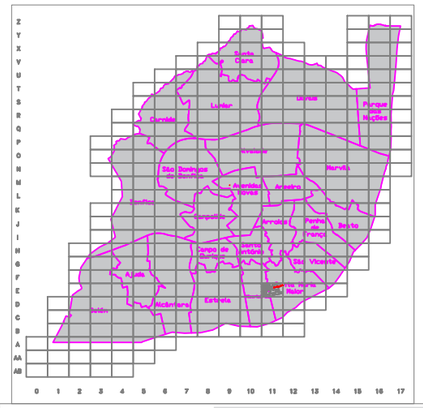

CÂMARA MUNICIPAL DE LISBOA
DIREÇÃO MUNICIPAL DE PROJETOS E OBRAS
Departamento de Infra-estruturas e Obras de Arte
Divisão de Gestão de Infra-estruturas

Processo nº

Empreitada nº 194/DMMC/DIOA/2021

Assunto: REQUALIFICAÇÃO DO PAVIMENTO DA RUA DO ARSENAL E TOPO NORTE DA PRAÇA DO COMÉRCIO

Freguesia: SANTA MARIA MAIOR

Desenho: PLANTA DE LOCALIZAÇÃO

ESCALA	DATA	Substitui DES. nº	Desenho nº
1:1000	Julho 2021	---	26/DIOA/21
Diretora do Departamento: Elisabete Portalegre, Engª	Chefe de Divisão: ---	Técnico: Arlindo Bento, Engº	Fiscal: ---

RUA DO COMÉRCIO

RUA AUGUSTA

Tribunal

PRAÇA

Arco da Rua Augusta

TOPO NORTE TERREIRO PAÇO

TOPO NORTE TERREIRO PAÇO

tel

LISBOA

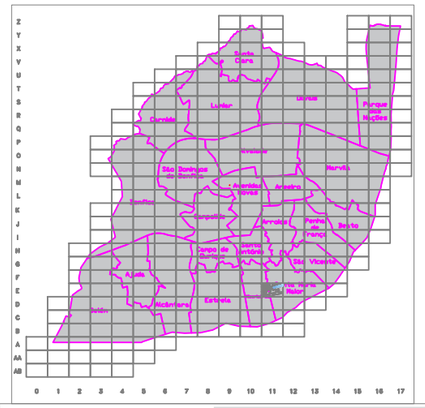

CÂMARA MUNICIPAL DE LISBOA
DIREÇÃO MUNICIPAL DE PROJETOS E OBRAS
Departamento de Infra-estruturas e Obras de Arte
Divisão de Gestão de Infra-estruturas

Processo nº

Empreitada nº 194/DMMC/DIOA/2021

Assunto: REQUALIFICAÇÃO DO PAVIMENTO DA RUA DO ARSENAL E TOPO NORTE DA PRAÇA DO COMÉRCIO

Freguesia: SANTA MARIA MAIOR

Desenho: PLANTA TOPO NORTE PRAÇA COMÉRCIO

ESCALA	DATA	Substitui DES. nº	Desenho nº
1:500	JULHO 2021	---	28/DIOA/21

Diretora do Departamento:	Chefe de Divisão:	Técnico:	Fiscal:
Elisabete Portalegre, Engª	---	Arlindo Bento, Engº	---

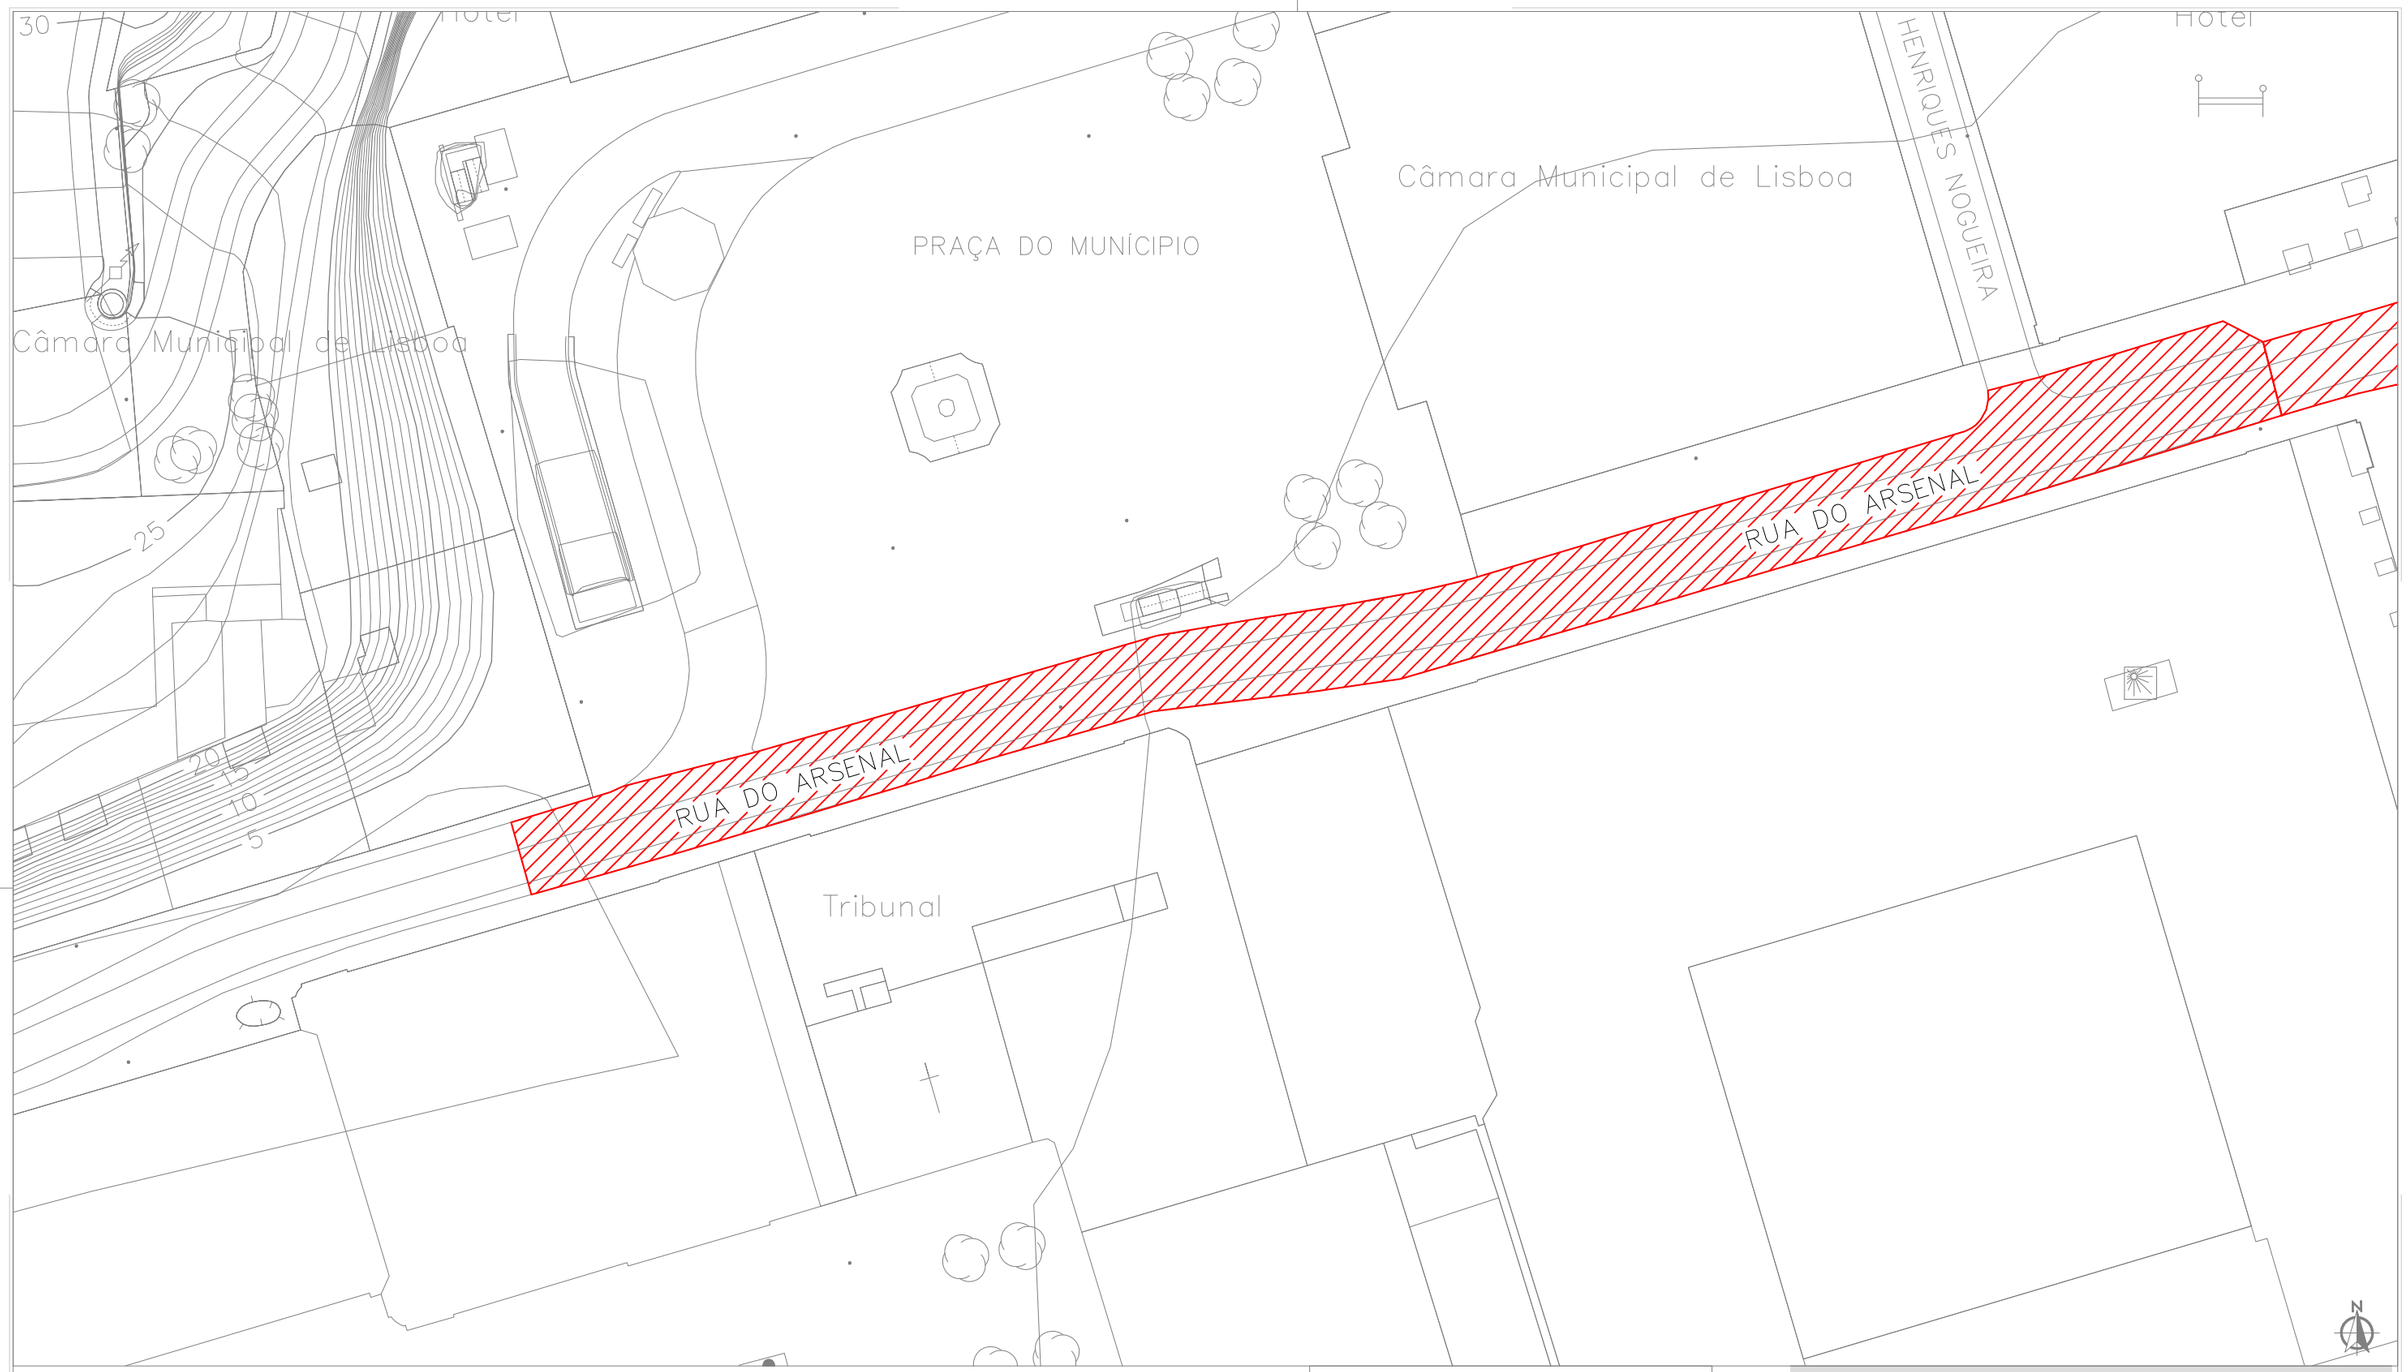

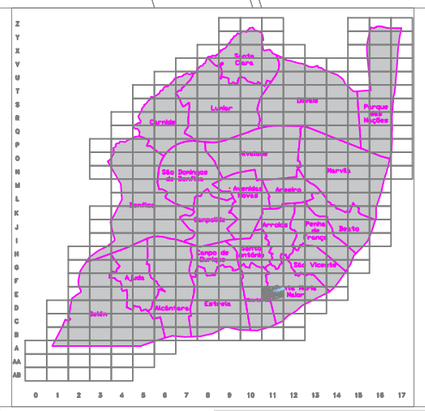

CÂMARA MUNICIPAL DE LISBOA
DIREÇÃO MUNICIPAL DE PROJETOS E OBRAS
Departamento de Infra-estruturas e Obras de Arte

Processo nº

Empreitada nº 194/DMMC/DIOA/2021

Assunto: REQUALIFICAÇÃO DO PAVIMENTO DA RUA DO ARSENAL E TOPO NORTE DA PRAÇA DO COMÉRCIO

Freguesia: SANTA MARIA MAIOR

Desenho: PLANTA RUA DO ARSENAL

ESCALA	DATA	Substitui DES. nº	Desenho nº
1:500	Julho 2021	---	27/DIOA/21

Diretora do Departamento:	Chefe de Divisão:	Técnico:	Fiscal:
Elisabete Portalegre, Engª	---	Arlindo Bento, Engº	