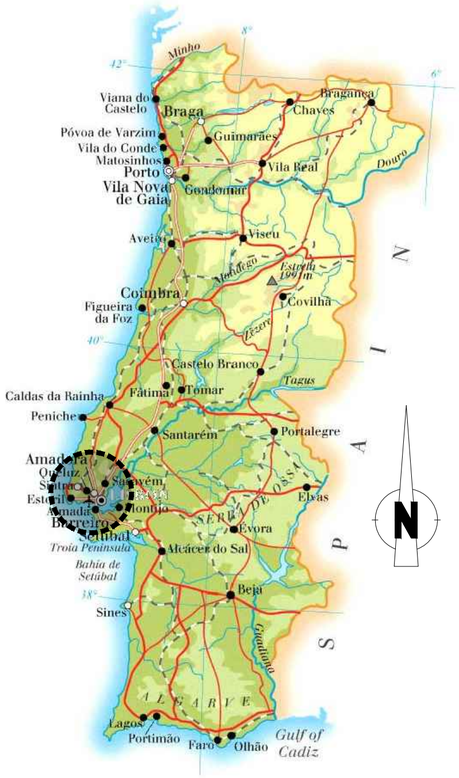

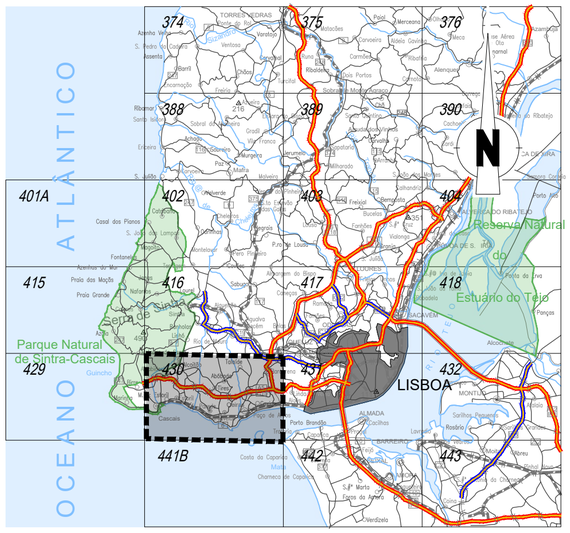

ALTERAÇÃO	DESCRIÇÃO DA ALTERAÇÃO	DATA	DESENHOU	VERIFICOU

COR AUTOCAD	1	2	3	4	5	6	7	8	9	10	11	12	13	OTHERS
COR PLOTAGEM	7	7	7	7	7	7	7	7	7	1	7	7	7	COLOR
ESPESSURA PLOTAGEM	0.10	0.20	0.30	0.40	0.50	0.60	0.20	0.05	0.00	0.20	0.25	0.35	0.50	0.10

CLIENTE

Oeiras Marca o ritmo

Câmara Municipal de Oeiras

PROJETISTA

ENGIMIND
Consultores de Engenharia e Planeamento
Av. Defensores de Chaves 52, 3º piso - 1000-120 Lisboa
Tel: (+351) 217 977 175 - Fax: (+351) 217 977 179
www.engimind.com - engimind@engimind.com

PROJETOU	PEDRO REIS
DESENHOU	SUSANA SANTINHO
VERIFICOU	PEDRO REIS
VISTO	
PROJETO Nº	2641
DATA	Agosto 2018

ESCALA: 1:25.000

ESCALA GRÁFICA: 0 25 50

PROJETO

CICLOVIA EMPRESARIAL

Paço de Arcos, Parques Empresariais da Quinta da Fonte e Lagoas Parque

DESIGNAÇÃO

INFRAESTRUTURAS RODOVIÁRIAS

PROJETO DE EXECUÇÃO

ESBOÇO COROGRÁFICO

DESENHO Nº: 2641-PE-ESB-01

SUBSTITUI

SUBSTITUIDO

FORMATO A2 REDUZIDO A3

ESTE DESENHO É PROPRIEDADE INTELECTUAL DA ENGIMIND, NÃO PODENDO SER REPRODUZIDO OU USADO PARA QUALQUER PROPÓSITO, A NÃO SER O INDICADO, SEM PRÉVIA AUTORIZAÇÃO POR ESCRITO.

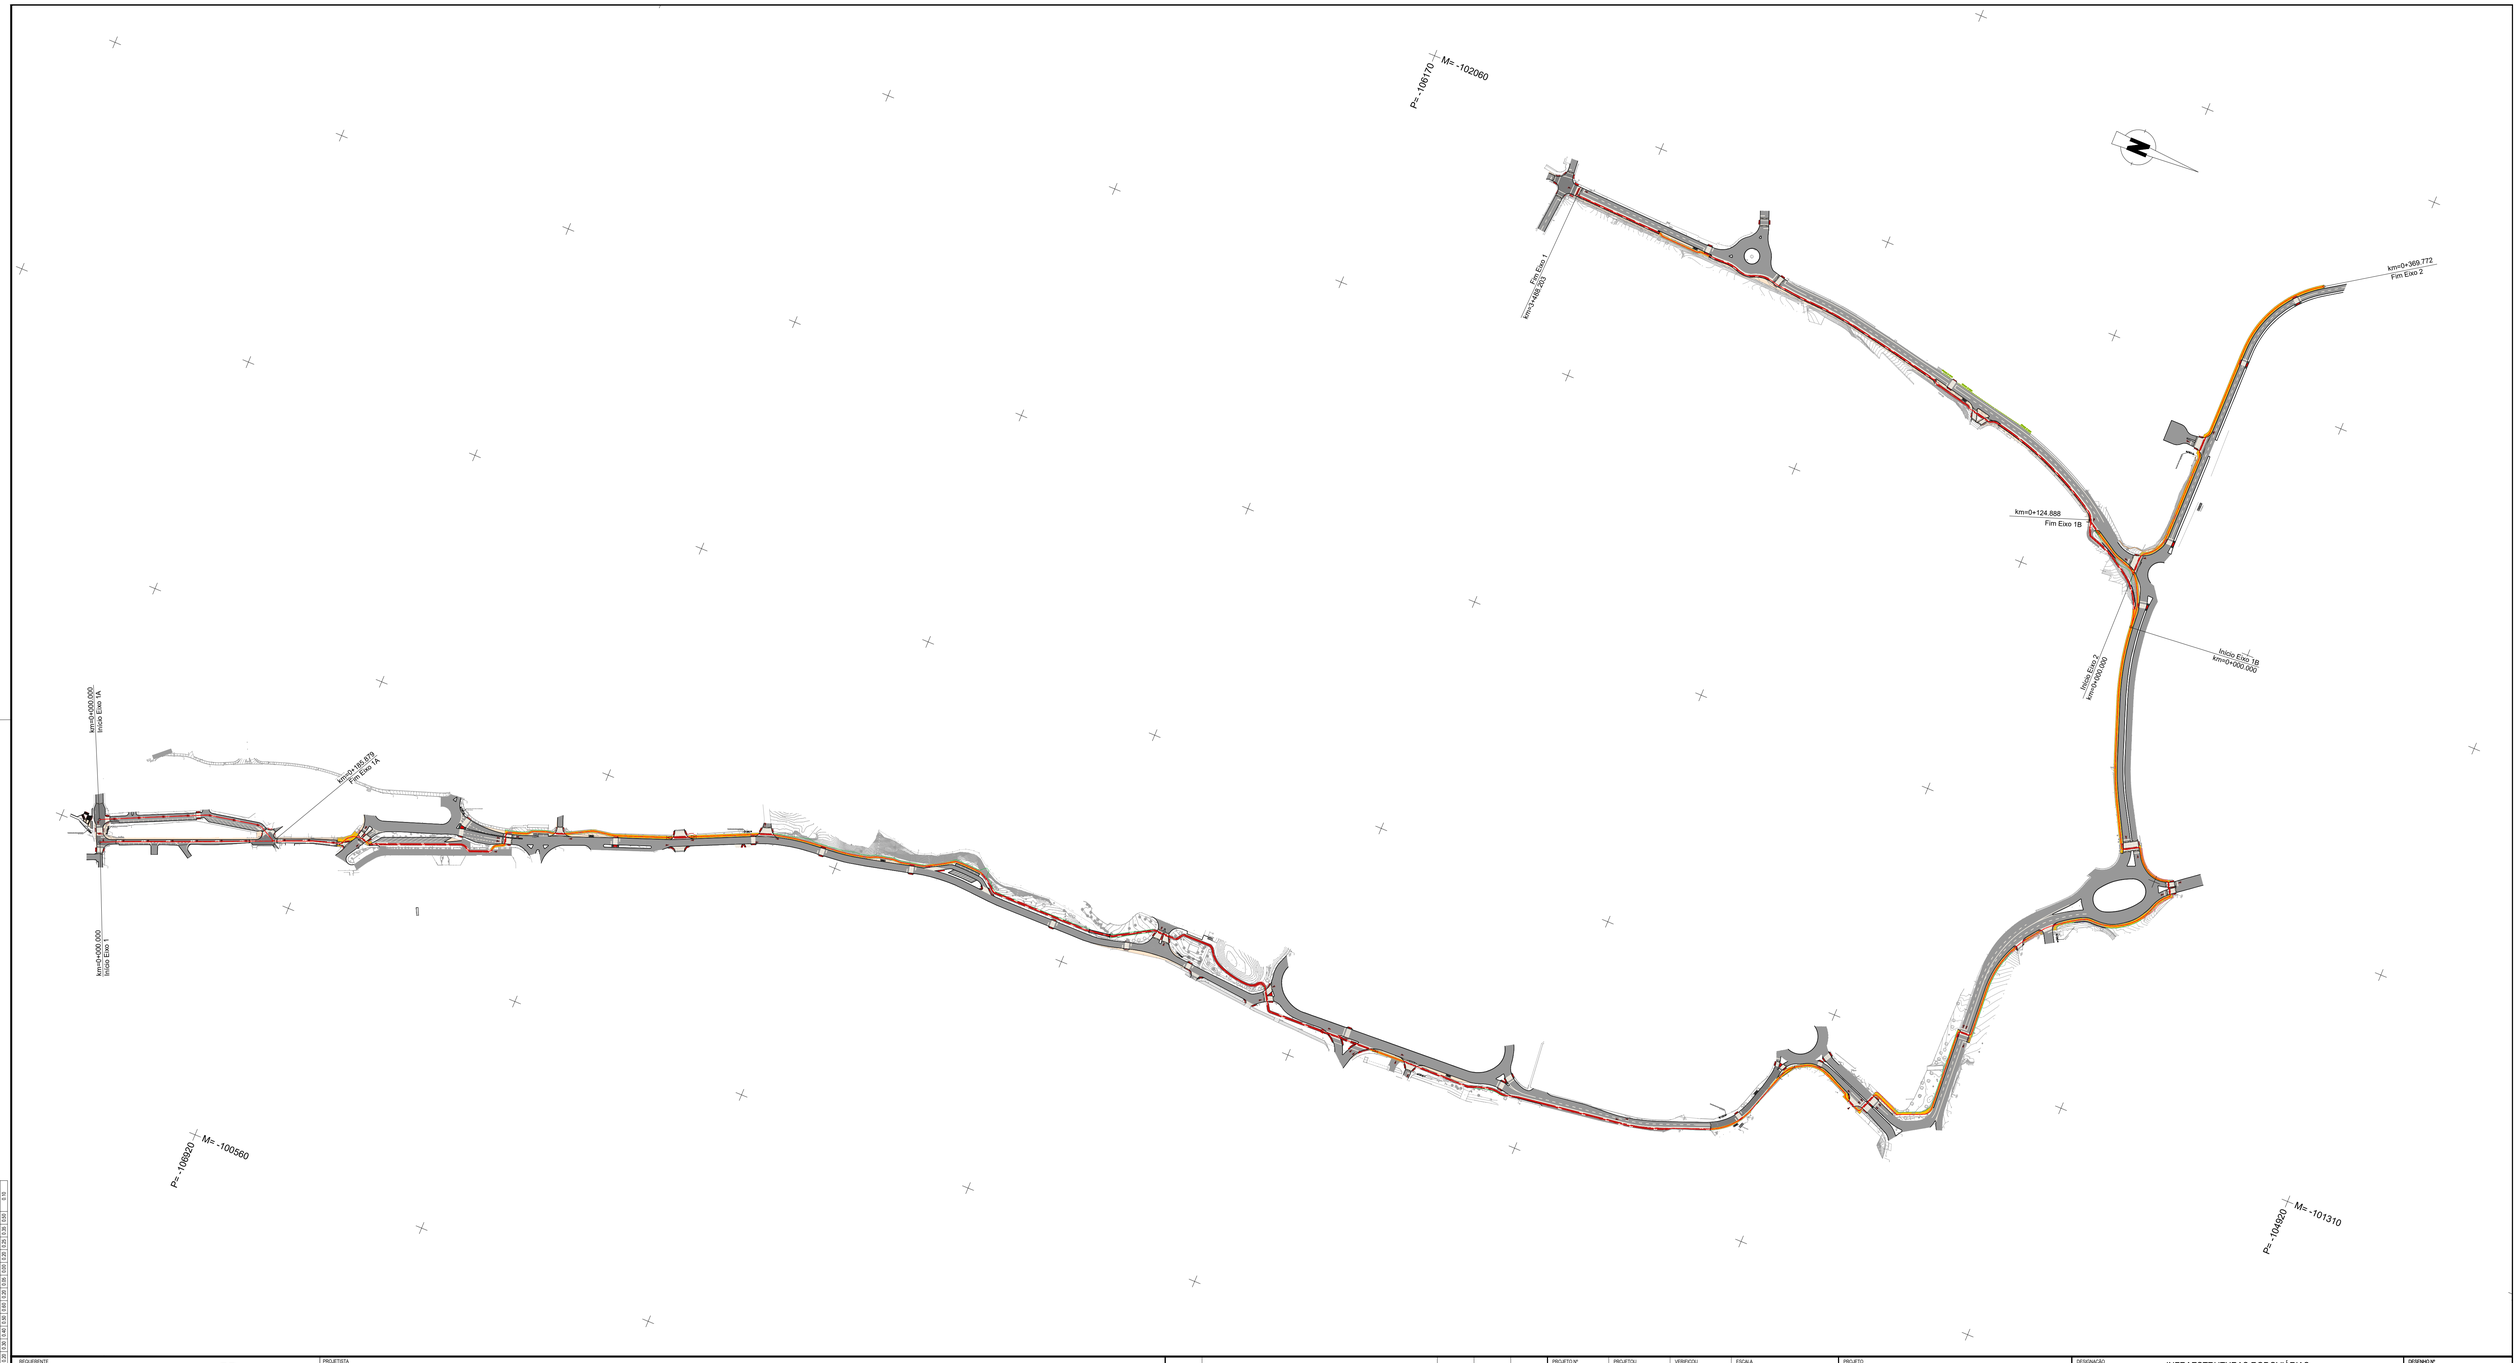

COR ALTERADA	1	2	3	4	5	6	7	8	9	10	11	12	13	CINZA
COR ESTICADA														COUR
ESPESSURA PENNA	0.05	0.1	0.2	0.3	0.4	0.5	0.6	0.7	0.8	0.9	1.0	1.2	1.4	1.6

REQUERENTE

Oeiras Marca a Marca

Câmara Municipal de Oeiras

PROJETISTA

profil & Consultiag
Rua Manuel Rodrigues da Silva, nº 1 - 2º esq. 1400-085 Lisboa
T. 213 302 210 - F. 213 302 219 - geral@profilconsultiag.pt

ENGIMIND
Consultores de Engenharia e Projectos, Lda.
Av. Defensores de Chaves 52, 2º piso - 1000-120 Lisboa
Tel: (+351) 217 977 175 - Fax: (+351) 217 977 179
www.engimind.com - - engimind@engimind.com

Betar
ESTUDOS E PROJECTOS
Av. D.João Segundo, 32 - 3º Esq. 1000-174 Lisboa
Telef. 21 782 61 70 / 1 / 2 - 21 782 61 73 - e-mail: betar.estudos@sapo.pt

Campo d'Água
Engenharia e Gestão, Lda.

Rev. A	Revisão após parecer da CM Oeiras (pareceres da DGEPM, da DGEV e da UAM)	Junho 2018		PEDRO REIS
ALTERAÇÃO	DESCRIÇÃO DA ALTERAÇÃO	DATA	DESENHOU	VERIFICOU

PROJETO Nº	PROJETOU	VERIFICOU	ESCALA
2641	PEDRO REIS	PEDRO REIS	1:2500
DATA	DESENHOU	VISTO	ESCALA GRÁFICA
Agosto 2018	SUSANA SANTINHO		5 2.5 0 5 10

PROJETO

CICLOVIA EMPRESARIAL

Paço de Arcos, Parques Empresariais da Quinta da Fonte e Lagoas Parque

DESIGNAÇÃO

INFRAESTRUTURAS RODOVIÁRIAS

PROJETO DE EXECUÇÃO

PLANTA GERAL

DESENHO Nº

2641-PE-GER-01

SUBSTITUI

SUBSTITUIDO

FORMATO A1 REDUZIDO A3

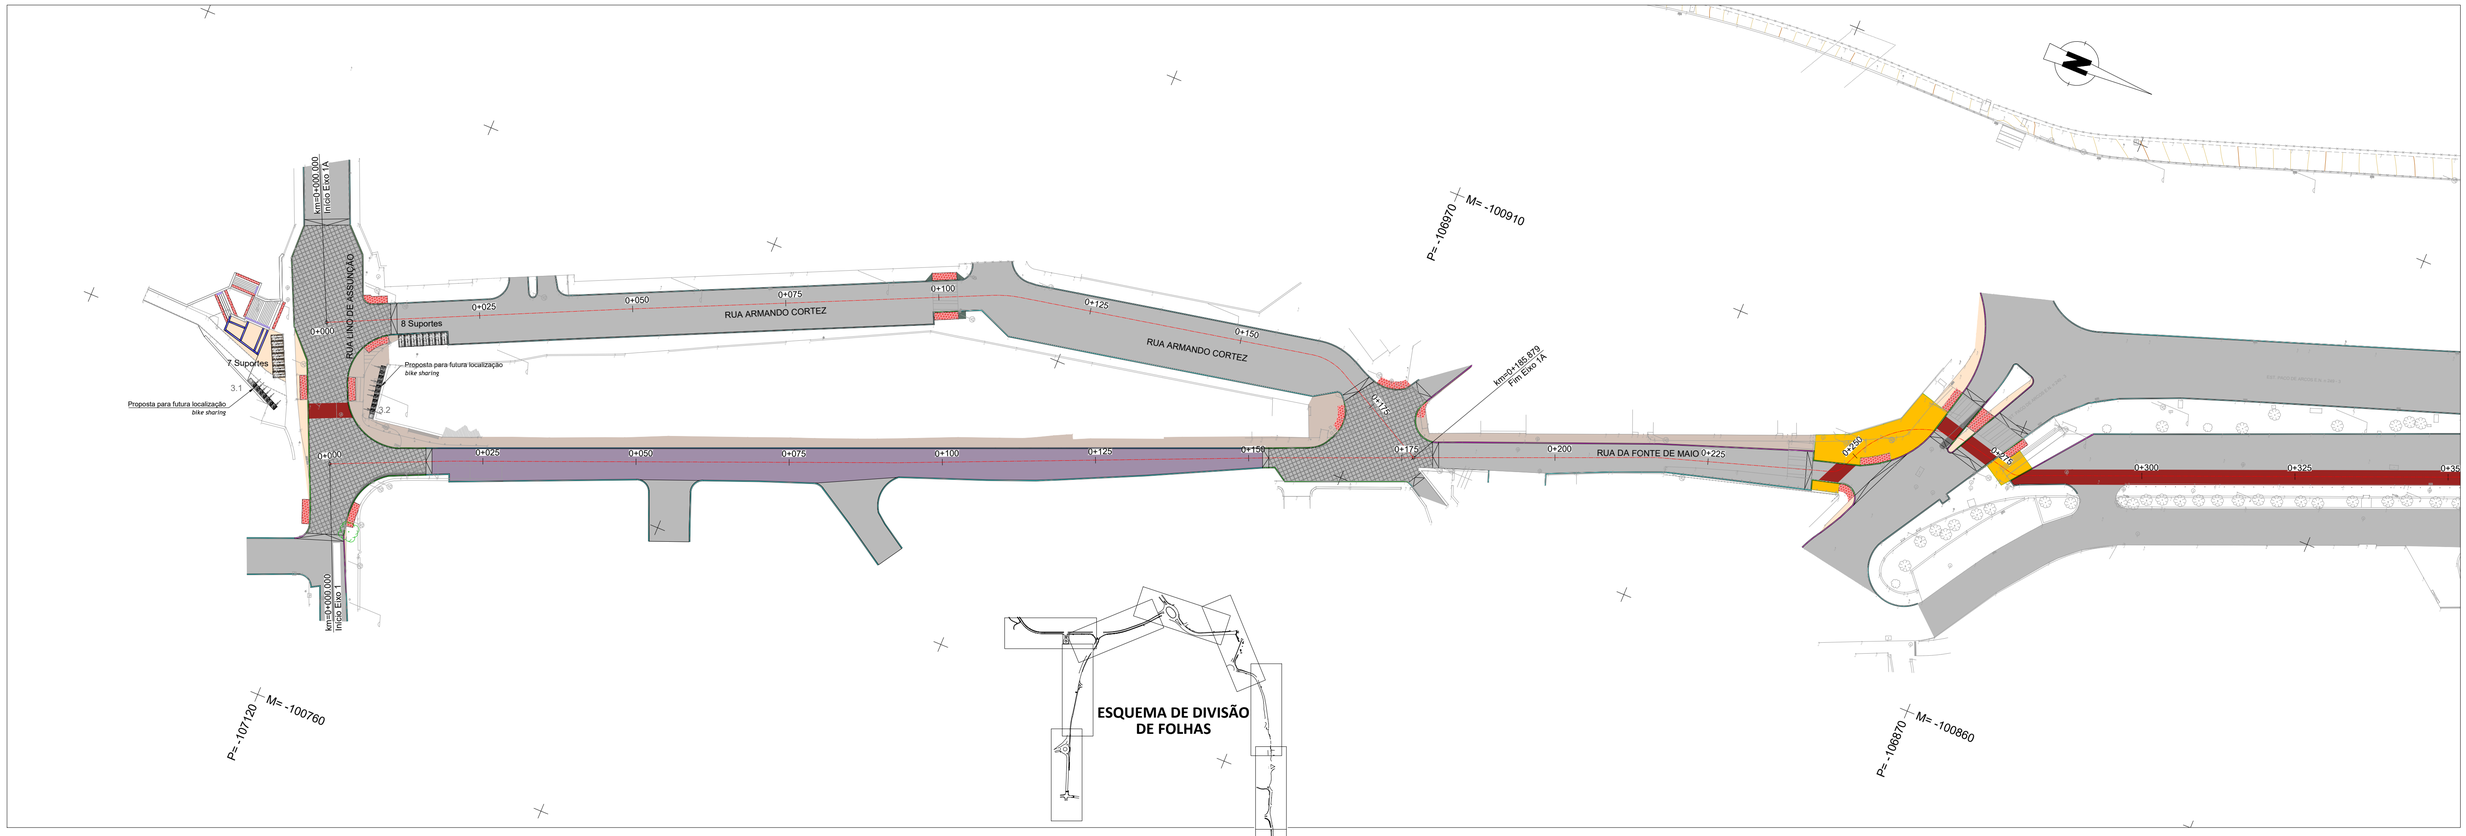

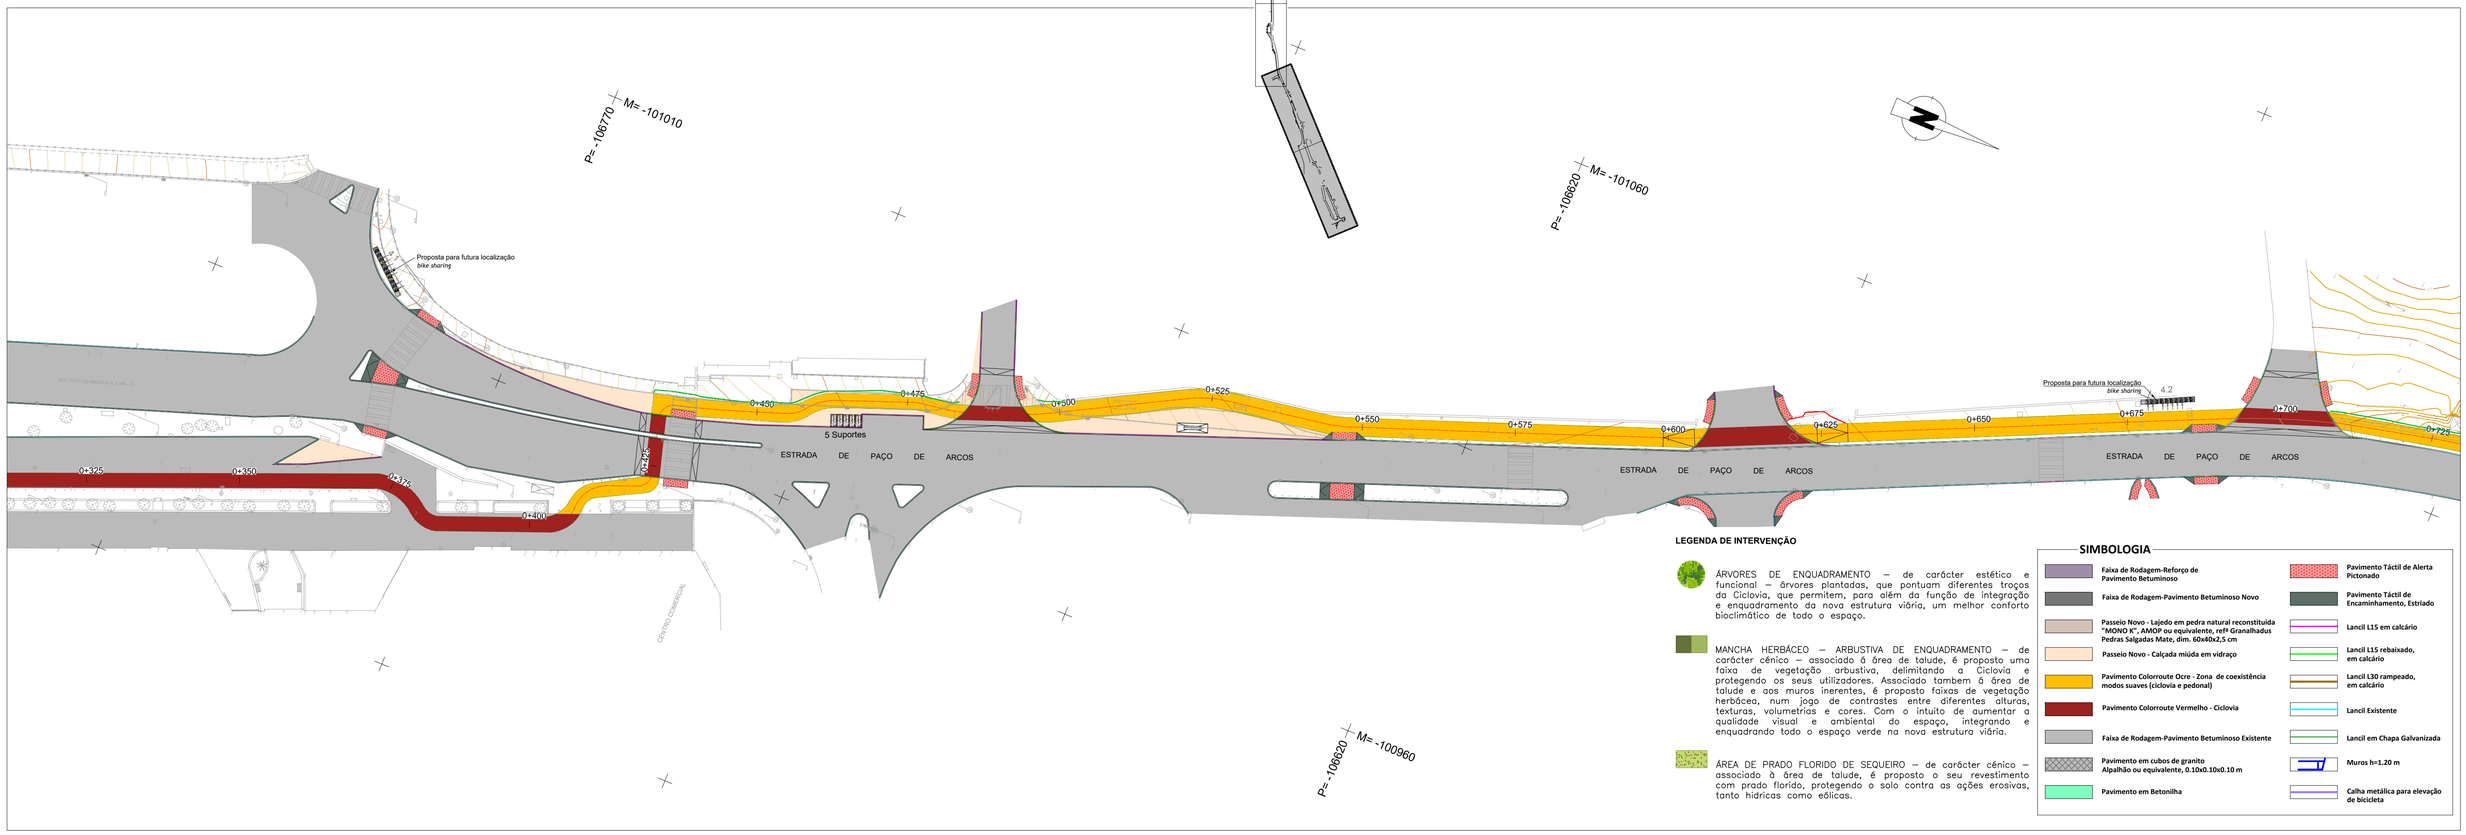

LEGENDA DE INTERVENÇÃO

ÁRVORES DE ENQUADRAMENTO – de carácter estético e funcional – árvores plantadas, que pontuam diferentes troços da Ciclovia, que permitem, para além da função de integração e enquadramento da nova estrutura viária, um melhor conforto bioclimático de todo o espaço.

MANCHA HERBÁCEO – ARBUSTIVA DE ENQUADRAMENTO – de carácter cénico – associado à área de talude, é proposto uma faixa de vegetação arbustiva, delimitando a Ciclovia e protegendo os seus utilizadores. Associado tambem á área de talude e aos muros inerentes, é proposto faixas de vegetação herbácea, num jogo de contrastes entre diferentes alturas, texturas, volumetrias e cores. Com o intuito de aumentar a qualidade visual e ambiental do espaço, integrando e enquadrando todo o espaço verde na nova estrutura viária.

ÁREA DE PRADO FLORIDO DE SEQUEIRO – de carácter cénico – associado à área de talude, é proposto o seu revestimento com prado florido, protegendo o solo contra as ações erosivas, tanto hídricas como eólicas.

SIMBOLOGIA

- Faixa de Rodagem-Reforço de Pavimento Betuminoso
- Faixa de Rodagem-Pavimento Betuminoso Novo
- Passeio Novo - Lajedo em pedra natural reconstituida "MONO K", AMOP ou equivalente, refº Granalhadus Pedras Salgadas Mate, dim. 60x40x2,5 cm
- Passeio Novo - Calçada miúda em vidraço
- Pavimento Colorroute Ocre - Zona de coexistência modos suaves (ciclovia e pedonal)
- Pavimento Colorroute Vermelho - Ciclovia
- Faixa de Rodagem-Pavimento Betuminoso Existente
- Pavimento em cubos de granito Alpalhão ou equivalente, 0.10x0.10x0.10 m
- Pavimento em Betonilha
- Pavimento Táctil de Alerta Pictonado
- Pavimento Táctil de Encaminhamento, Estriado
- Lancil L15 em calcário
- Lancil L15 rebaixado, em calcário
- Lancil L30 rampeado, em calcário
- Lancil Existente
- Lancil em Chapa Galvanizada
- Muros h=1.20 m
- Calha metálica para elevação de bicicleta

	1	2	3	4	5	6	7	8	9	10	11	12	13	OTHERS
COR AUTOCAD														COLOR
COR POSTSCRIPT	0.35	0.25	0.30	0.40	0.50	0.60	0.80	0.05	1.00	0.20	0.25	0.35	0.50	0.75

REQUERENTE

Oeiras Marca o ritmo

Câmara Municipal de Oeiras

PROJETISTA

profil & @ Consulting
Rua Manuel Rodrigues da Silva, nº1 - 1º esq. 1900-093 Lisboa
T: 218 100 915 - F: 213 100 919 - profil@profilconsulting.pt

ENGIMIND
Consultores de Engenharia e Planeamento
Av. Defensores de Chaves 52, 3º piso - 1000-120 Lisboa
Tel: (+351) 217 977 175 - Fax: (+351) 217 977 179
www.engimind.com - engimind@engimind.com

Betar
ESTUDOS E PROJECTOS
Av. Elias Garcia, 53 - 3º Esq. 1000-149 Lisboa
Telef. 21 7826787 Fax: 21 7826129 e-mail: estudos@betar.pt

Campo d'Água
Engenharia e Gestão, Lda.

ARQUITETA PAISAGISTA NATACHA CHUMBO
RUA CARLOS ANJOS, Nº401 - 1ºESQ - AMOREIRA
2645 - 176 ALCABideche - CASCAIS
TELEM - 96 20 20 702 - natachachumbo@gmail.com

ALTERAÇÃO	DESCRIÇÃO DA ALTERAÇÃO	DATA	DESENHOU	VERIFICOU

PROJETO Nº	PROJETOU	VERIFICOU	ESCALA
2641	NATACHA CHUMBO		1:500
DATA	DESENHOU	VISTO	ESCALA GRÁFICA
OUTUBRO 2018	NATACHA CHUMBO		0 5 10 20

PROJETO

CICLOVIA EMPRESARIAL

Paço de Arcos, Parques Empresariais da Quinta da Fonte e Lagoas Parque

DESIGNAÇÃO

ARQUITETURA PAISAGISTA
PROJETO DE EXECUÇÃO
ESPAÇO VERDE DE INTERGAÇÃO E ENQUADRAMENTO
PLANO GERAL DE INTERVENÇÃO - 1/6

DESENHO Nº 2641-PE-PAP-01

SUBSTITUI

SUBSTITUIDO

FORMATO A1 REDUZIDO A3

ESTE DESENHO É PROPRIEDADE INTELECTUAL DA ENGIMIND, NÃO PODENDO SER REPRODUZIDO OU USADO PARA QUALQUER PROPÓSITO, A NÃO SER O INDICADO, SEM PRÉVIA AUTORIZAÇÃO POR ESCRITO.

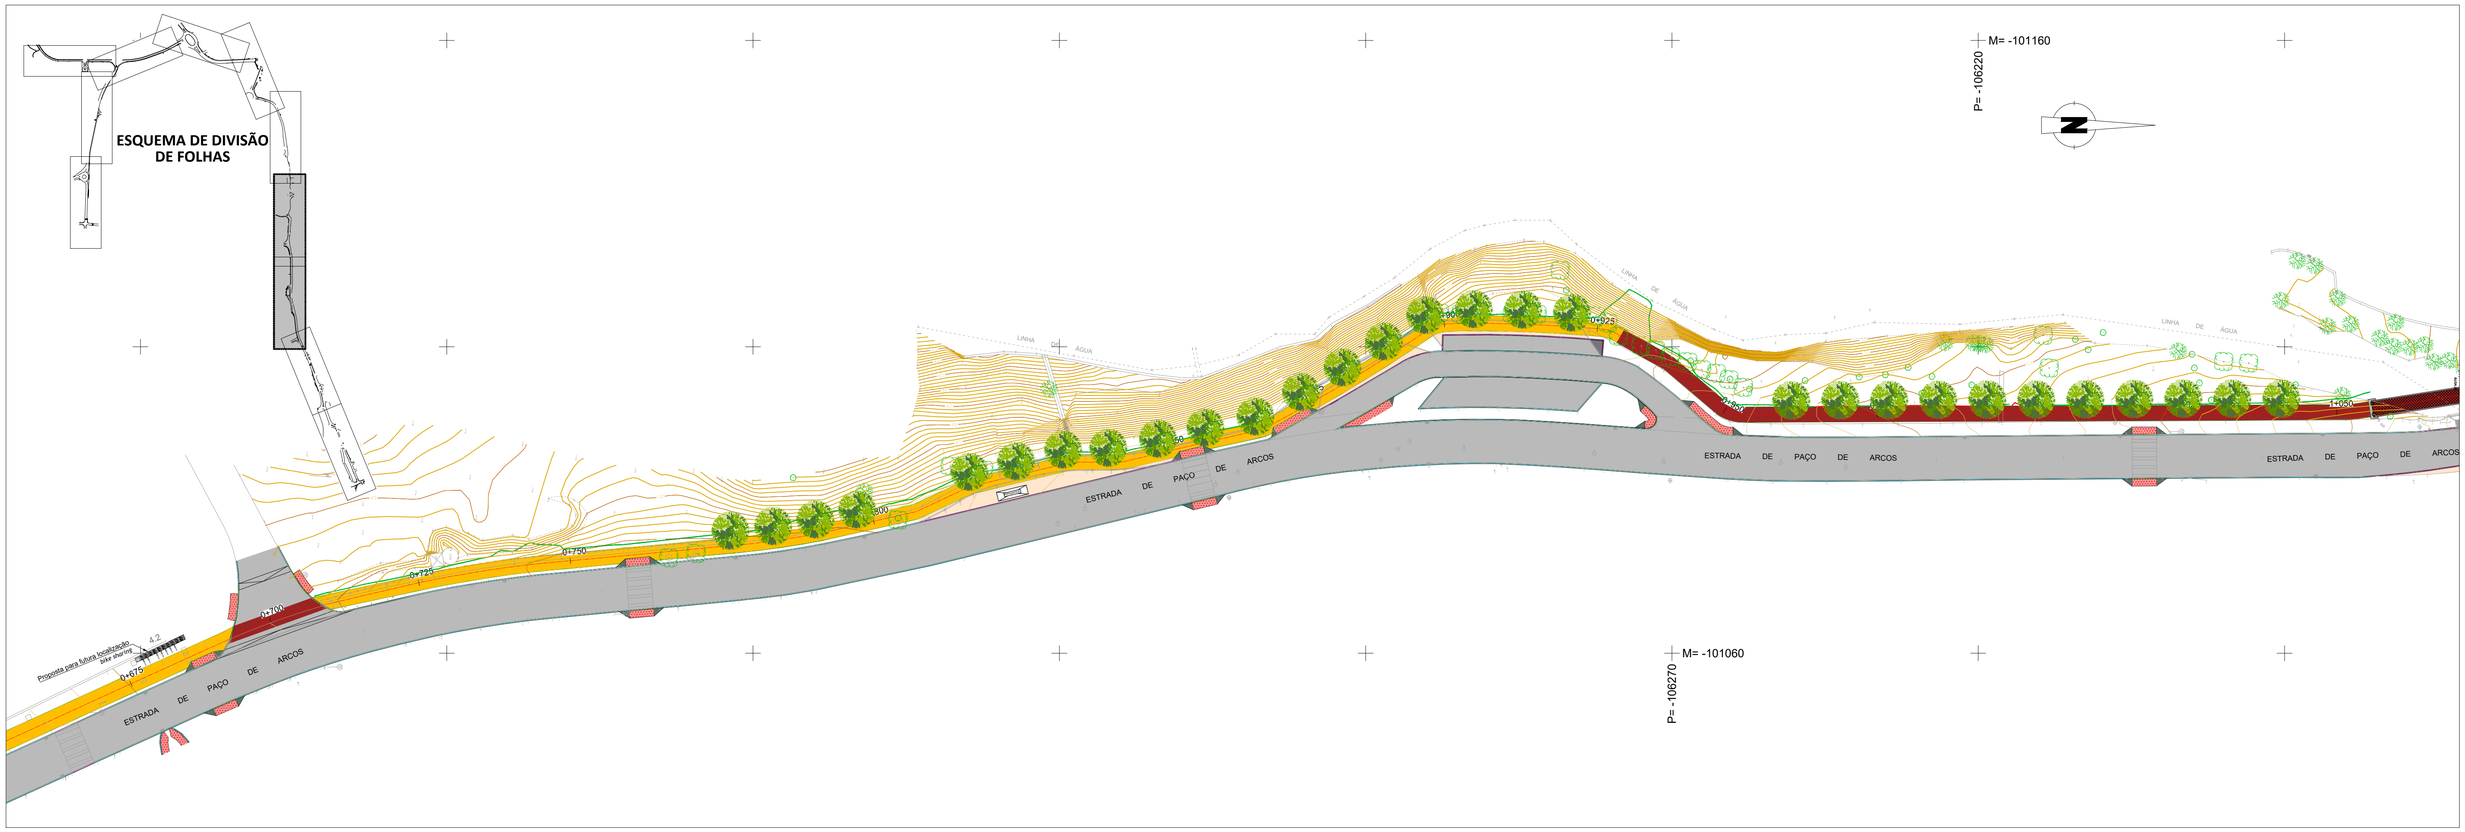

LEGENDA DE INTERVENÇÃO

ÁRVORES DE ENQUADRAMENTO – de carácter estético e funcional – árvores plantadas, que pontuam diferentes troços da Ciclovia, que permitem, para além da função de integração e enquadramento da nova estrutura viária, um melhor conforto bioclimático de todo o espaço.

MANCHA HERBÁCEO – ARBUSTIVA DE ENQUADRAMENTO – de carácter cénico – associado à área de talude, é proposto uma faixa de vegetação arbustiva, delimitando a Ciclovia e protegendo os seus utilizadores. Associado também à área de talude e aos muros inerentes, é proposto faixas de vegetação herbácea, num jogo de contrastes entre diferentes alturas, texturas, volumetrias e cores. Com o intuito de aumentar a qualidade visual e ambiental do espaço, integrando e enquadrando todo o espaço verde na nova estrutura viária.

ÁREA DE PRADO FLORIDO DE SEQUEIRO – de carácter cénico – associado à área de talude, é proposto o seu revestimento com prado florido, protegendo o solo contra as ações erosivas, tanto hídricas como eólicas.

SIMBOLOGIA

- Faixa de Rodagem-Reforço de Pavimento Betuminoso
- Faixa de Rodagem-Pavimento Betuminoso Novo
- Passeio Novo - Lajedo em pedra natural reconstituída "MONO K", AMOP ou equivalente, refª Granalhadus Pedras Salgadas Mate, dim. 60x40x2,5 cm
- Passeio Novo - Calçada miúda em vidraço
- Pavimento Colorroute Ocre - Zona de coexistência modos suaves (ciclovia e pedonal)
- Pavimento Colorroute Vermelho - Ciclovia
- Faixa de Rodagem-Pavimento Betuminoso Existente
- Pavimento em cubos de granito Alpalhão ou equivalente, 0.10x0.10x0.10 m
- Pavimento em Betonilha
- Pavimento Táctil de Alerta Pictonado
- Pavimento Táctil de Encaminhamento, Estriado
- Lancil L15 em calcário
- Lancil L15 rebaixado, em calcário
- Lancil L30 rampeado, em calcário
- Lancil Existente
- Lancil em Chapa Galvanizada
- Muros h=1.20 m
- Calha metálica para elevação de bicicleta

	1	2	3	4	5	6	7	8	9	10	11	12	13	OTHERS
COR AUTOCAD	0.70	0.25	0.30	0.40	0.50	0.60	0.80	0.05	1.00	0.03	0.25	0.35	0.50	COLOR
COR PLOTAGEM	1	2	3	4	5	6	7	8	9	10	11	12	13	COLOR

REQUERENTE

Oeiras Marca do ritmo

Câmara Municipal de Oeiras

PROJETISTA

proffi & GeoSuRag
Rua Manuel Rodrigues da Silva, nº1 - 1º esq, 1900-049 Lisboa
T: 218 100 915 / F: 213 100 919 - geral@geomecanicaeligal

ENGIMIND
Consultores de Engenharia e Planeamento
Av. Defensores de Chaves 52, 3º piso - 1000-120 Lisboa
Tel: (+351) 217 977 175 - Fax: (+351) 217 977 179
www.engimind.com - engimind@engimind.com

Betar
ESTUDOS E PROJECTOS
Av. Elias Garcia, 53 - 3º Esq. 1000-149 Lisboa
Telef. 21 7836110 / Fax. 21 7836129 e-mail: estudos@betar.pt

Campo d'Água
Engenharia e Gestão, Lda.

ARQUITETA PAISAGISTA NATACHA CHUMBO
RUA CARLOS ANJOS, Nº401 - 1ºESQ - AMOREIRA
2640 - 176 ALCABideCHE - CASCAIS
Telef. 21 9234187 e-mail: natachachumbo@gmail.com

ALTERAÇÃO	DESCRIÇÃO DA ALTERAÇÃO	DATA	DESENHOU	VERIFICOU

PROJETO Nº	PROJETOU	VERIFICOU	ESCALA
2641	NATACHA CHUMBO		1:500
DATA	DESENHOU	VISTO	ESCALA GRÁFICA
OUTUBRO 2018	NATACHA CHUMBO		0 5 10 20

PROJETO

CICLOVIA EMPRESARIAL

Paço de Arcos, Parques Empresariais da Quinta da Fonte e Lagoas Parque

DESIGNAÇÃO

ARQUITETURA PAISAGISTA
PROJETO DE EXECUÇÃO
ESPAÇO VERDE DE INTEGRAÇÃO E ENQUADRAMENTO
PLANO GERAL DE INTERVENÇÃO - 2/6

DESENHO Nº 2641-PE-PAP-02

SUBSTITUI

SUBSTITUIDO

FORMATO A1 REDUZIDO A3

ESTE DESENHO É PROPRIEDADE INTELECTUAL DA ENGIMIND, NÃO PODENDO SER REPRODUZIDO OU USADO PARA QUALQUER PROPÓSITO, A NÃO SER O INDICADO, SEM PRÉVIA AUTORIZAÇÃO POR ESCRITO.

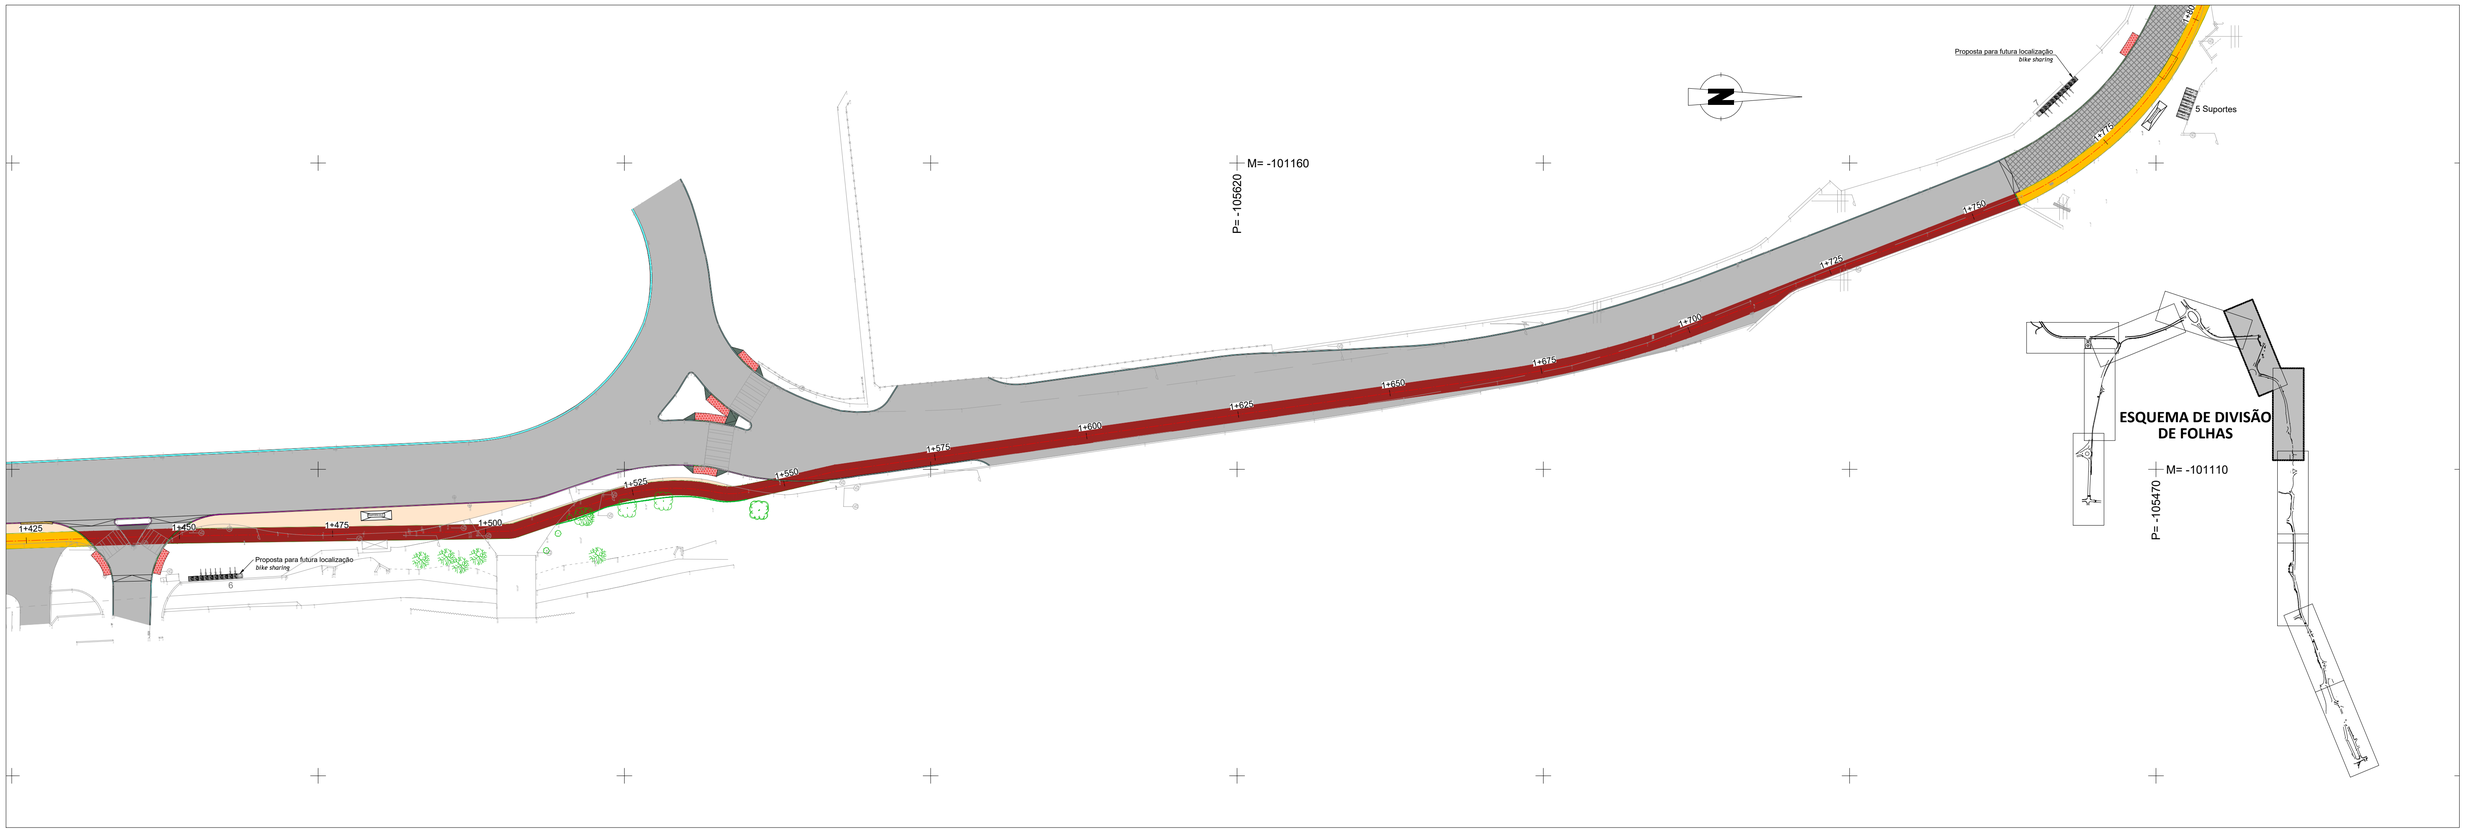

LEGENDA DE INTERVENÇÃO

ÁRVORES DE ENQUADRAMENTO – de carácter estético e funcional – árvores plantadas, que pontuam diferentes troços da Ciclovia, que permitem, para além da função de integração e enquadramento da nova estrutura viária, um melhor conforto bioclimático de todo o espaço.

MANCHA HERBÁCEO – ARBUSTIVA DE ENQUADRAMENTO – de carácter cénico – associado à área de talude, é proposto uma faixa de vegetação arbustiva, delimitando a Ciclovia e protegendo os seus utilizadores. Associado também à área de talude e aos muros inerentes, é proposto faixas de vegetação herbácea, num jogo de contrastes entre diferentes alturas, texturas, volumetrias e cores. Com o intuito de aumentar a qualidade visual e ambiental do espaço, integrando e enquadrando todo o espaço verde na nova estrutura viária.

ÁREA DE PRADO FLORIDO DE SEQUEIRO – de carácter cénico – associado à área de talude, é proposto o seu revestimento com prado florido, protegendo o solo contra as ações erosivas, tanto hídricas como eólicas.

SIMBOLOGIA

- Faixa de Rodagem-Reforço de Pavimento Betuminoso
- Faixa de Rodagem-Pavimento Betuminoso Novo
- Passeio Novo - Lajedo em pedra natural reconstituída "MONO K", AMOP ou equivalente, refª Granalhadus Pedras Salgadas Mate, dim. 60x40x2,5 cm
- Passeio Novo - Calçada miúda em vidraço
- Pavimento Colorroute Ocre - Zona de coexistência modos suaves (ciclovia e pedonal)
- Pavimento Colorroute Vermelho - Ciclovia
- Faixa de Rodagem-Pavimento Betuminoso Existente
- Pavimento em cubos de granito Alpalhão ou equivalente, 0.10x0.10x0.10 m
- Pavimento Táctil de Alerta Pictonado
- Lancil L15 em calcário
- Lancil L15 rebaixado, em calcário
- Lancil L30 rampeado, em calcário
- Lancil Existente
- Lancil em Chapa Galvanizada
- Muros h=1..20 m (Ver desenho TRA-06)
- Calha metálica para elevação de bicicleta (Ver desenho TRA-06)

	1	2	3	4	5	6	7	8	9	10	11	12	13	OTHERS
COR AUTOCAD	0.70	0.25	0.30	0.40	0.50	0.60	0.80	0.05	1.00	0.20	1.25	0.35	0.50	COLOR
ESPESSURA PLOTAGEM	0.10	0.05	0.30	0.40	0.50	0.60	0.80	0.05	1.00	0.20	1.25	0.35	0.50	LTW

REQUERENTE

Oeiras Marca do ritmo

Câmara Municipal de Oeiras

PROJETISTA

proffi & GeoSuRag
Rua Manuel Rodrigues da Silva, nº1 - 1º esq, 1900-049 Lisboa
T: 213 100 915 / F: 213 100 919 - geral@geosurveyingrag.pt

ENGIMIND
Consultores de Engenharia e Planeamento
Av. Defensores de Chaves 52, 3º piso - 1000-120 Lisboa
Tel: (+351) 217 977 175 - Fax: (+351) 217 977 179
www.engimind.com - engimind@engimind.com

Betar
ESTUDOS E PROJECTOS
Av. Elias Garcia, 53 - 3º Esq. 1050-148 Lisboa
Telef. 21 7836110 / Fax. 21 7836129 e-mail: estudos@betar.pt

Campo d'Água
Engenharia e Gestão, Lda.

ARQUITETA PAISAGISTA NATACHA CHUMBO
RUA CARLOS ANJOS, Nº401 - 1ºESQ - AMOREIRA
2645 - 176 ALCABideCHE - CASCAIS
Telef. 21 7836110 / Fax. 21 7836129 e-mail: estudos@betar.pt
natachachumbo@gmail.com

ALTERAÇÃO	DESCRIÇÃO DA ALTERAÇÃO	DATA	DESENHOU	VERIFICOU

PROJETO Nº	PROJETOU	VERIFICOU	ESCALA
2641	NATACHA CHUMBO		1:500
DATA	DESENHOU	VISTO	ESCALA GRÁFICA
OUTUBRO 2018	NATACHA CHUMBO		0 5 10 20

PROJETO

CICLOVIA EMPRESARIAL

Paço de Arcos, Parques Empresariais da Quinta da Fonte e Lagoas Parque

DESIGNAÇÃO

ARQUITETURA PAISAGISTA
PROJETO DE EXECUÇÃO
ESPAÇO VERDE DE INTEGRAÇÃO E ENQUADRAMENTO
PLANO GERAL DE INTERVENÇÃO - 3/6

DESENHO Nº 2641-PE-PAP-03

SUBSTITUI

SUBSTITUIDO

FORMATO A1 REDUZIDO A3

ESTE DESENHO É PROPRIEDADE INTELECTUAL DA ENGIMIND. NÃO PODENDO SER REPRODUZIDO OU USADO PARA QUALQUER PROPÓSITO, A NÃO SER O INDICADO, SEM PRÉVIA AUTORIZAÇÃO POR ESCRITO.

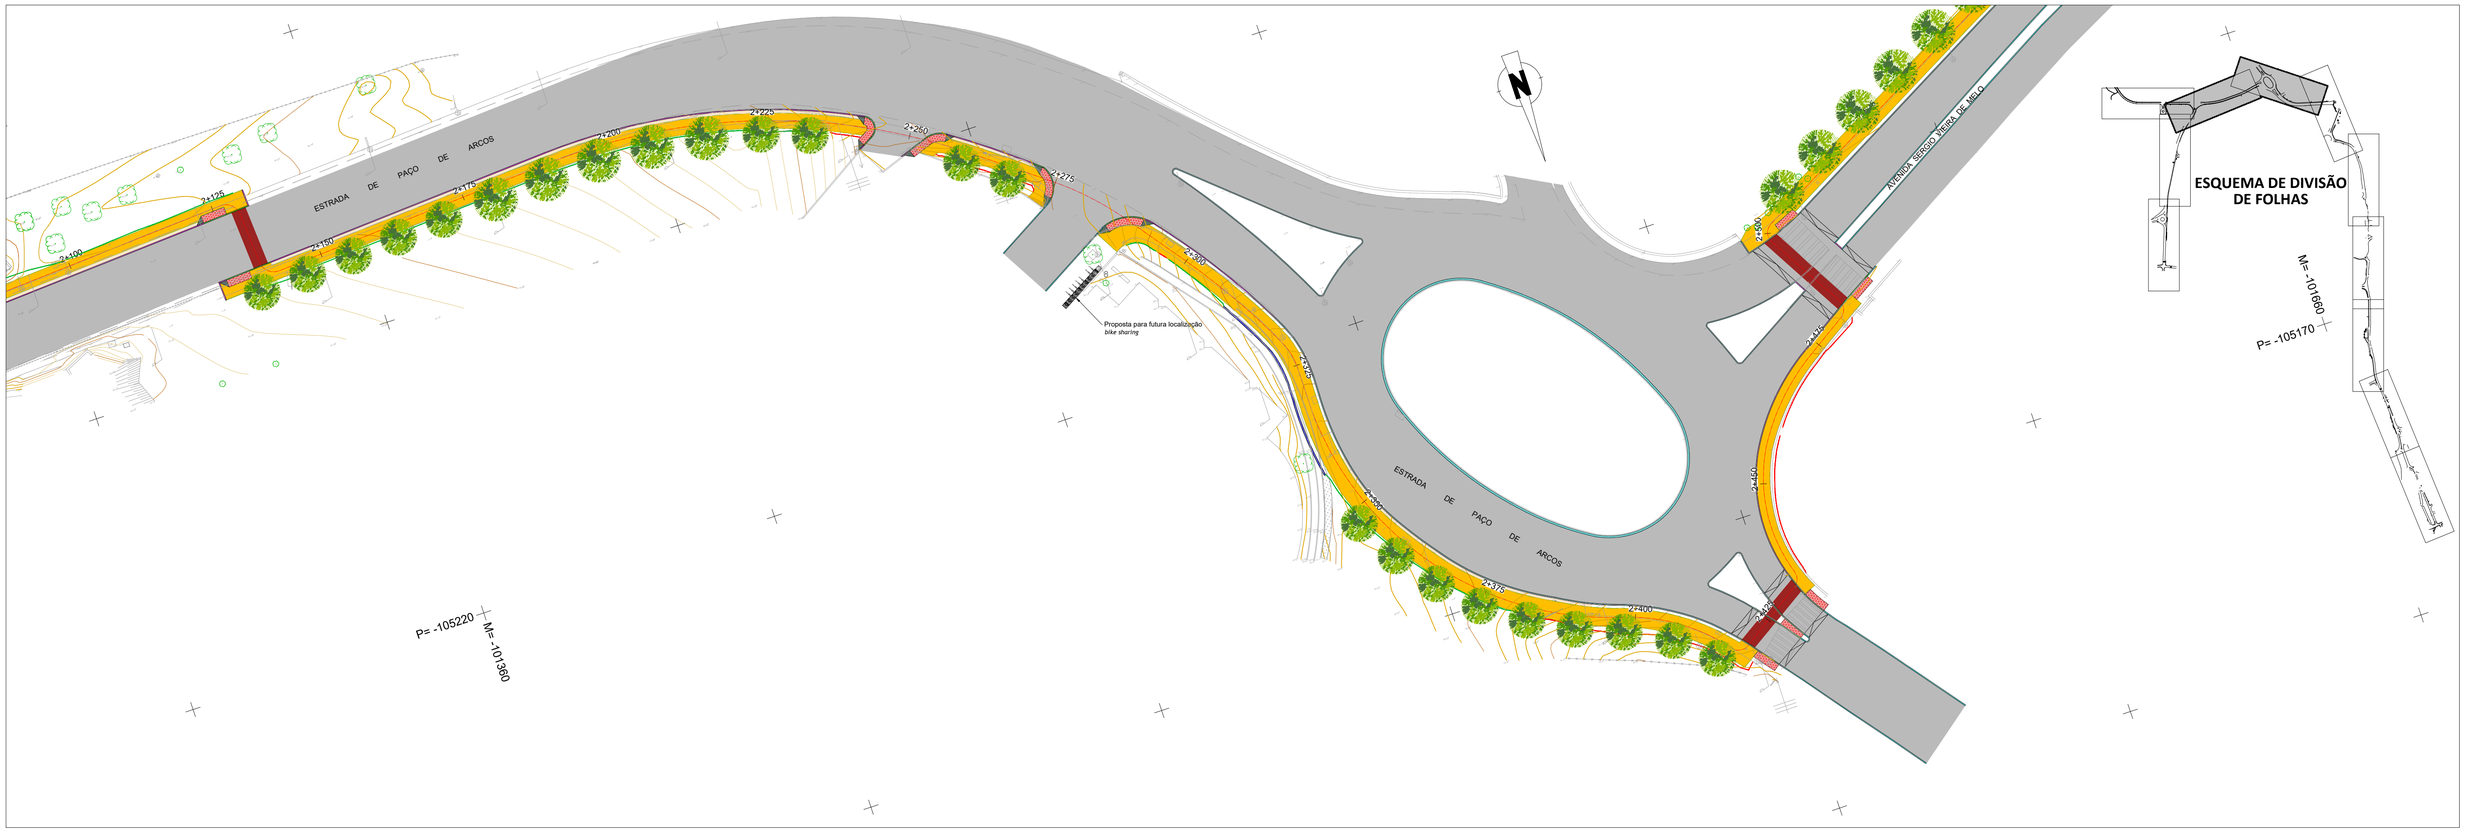

LEGENDA DE INTERVENÇÃO

ÁRVORES DE ENQUADRAMENTO – de carácter estético e funcional – árvores plantadas, que pontuam diferentes troços da Ciclovia, que permitem, para além da função de integração e enquadramento da nova estrutura viária, um melhor conforto bioclimático de todo o espaço.

MANCHA HERBÁCEO – ARBUSTIVA DE ENQUADRAMENTO – de carácter cénico – associado à área de talude, é proposto uma faixa de vegetação arbustiva, delimitando a Ciclovia e protegendo os seus utilizadores. Associado tambem à área de talude e aos muros inerentes, é proposto faixas de vegetação herbácea, num jogo de contrastes entre diferentes alturas, texturas, volumetrias e cores. Com o intuito de aumentar a qualidade visual e ambiental do espaço, integrando e enquadrando todo o espaço verde na nova estrutura viária.

ÁREA DE PRADO FLORIDO DE SEQUEIRO – de carácter cénico – associado à área de talude, é proposto o seu revestimento com prado florido, protegendo o solo contra as ações erosivas, tanto hídricas como eólicas.

SIMBOLOGIA

- Faixa de Rodagem-Reforço de Pavimento Betuminoso
- Faixa de Rodagem-Pavimento Betuminoso Novo
- Passeio Novo - Lajedo em pedra natural reconstituida "MONO K", AMOP ou equivalente, refº Granalhadus Pedras Salgadas Mate, dim. 60x40x2,5 cm
- Passeio Novo - Calçada miúda em vidraço
- Pavimento Colorroute Ocre - Zona de coexistência modos suaves (ciclovia e pedonal)
- Pavimento Colorroute Vermelho - Ciclovia
- Faixa de Rodagem-Pavimento Betuminoso Existente
- Pavimento em cubos de granito Alpalhão ou equivalente, 0.10x0.10x0.10 m
- Pavimento em Betonilha
- Pavimento Táctil de Alerta Pictonado
- Pavimento Táctil de Encaminhamento, Estriado
- Lancil L15 em calcário
- Lancil L15 rebaixado, em calcário
- Lancil L30 rampeado, em calcário
- Lancil Existente
- Lancil em Chapa Galvanizada
- Muros h=1.20 m
- Calha metálica para elevação de bicicleta

	1	2	3	4	5	6	7	8	9	10	11	12	13	OTHERS
COR AUTOCAD	0.70	0.25	0.30	0.40	0.50	0.60	0.20	0.05	1.00	0.30	1.25	0.35	0.50	COLOR
COR PLOTAGEM	0.70	0.25	0.30	0.40	0.50	0.60	0.20	0.05	1.00	0.30	1.25	0.35	0.50	COLOR

REQUERENTE

Oeiras Marca do ritmo

Câmara Municipal de Oeiras

PROJETISTA

proffil & GC ConsuRlag
Rua Manuel Rodrigues da Silva, nº1 - 1º esq, 1400-049 Lisboa
T: 213 100 915 / F: 213 100 919 - geral@proffilconsurlag.pt

ENGIMIND Consultores de Engenharia e Planeamento
Av. Defensores de Chaves 52, 3º piso - 1000-120 Lisboa
Tel: (+351) 217 977 175 - Fax: (+351) 217 977 179
www.engimind.com - engimind@engimind.com

Betar ESTUDOS E PROJECTOS
Av. Elias Garcia, 33 - 3º Esq. 1050-098 Lisboa
Telef. 21 7836116 / Fax: 21 7836129 e-mail: estudos@betar.pt

Campo d'Água Engenharia e Gestão, Lda.

ARQUITETA PAISAGISTA NATACHA CHUMBO
RUA CARLOS ANJOS, Nº401 - 1ºESQ - AMOREIRA
2640 - 176 ALCABideCHE - CASCAIS
TELEM - 96 20 20 702 - natachachumbo@gmail.com

ALTERAÇÃO	DESCRIÇÃO DA ALTERAÇÃO	DATA	DESENHOU	VERIFICOU

PROJETO Nº	PROJETOU	VERIFICOU	ESCALA
2641	NATACHA CHUMBO		1:500
DATA	DESENHOU	VISTO	ESCALA GRÁFICA
OUTUBRO 2018	NATACHA CHUMBO		0 5 10 20

PROJETO

CICLOVIA EMPRESARIAL

Paço de Arcos, Parques Empresariais da Quinta da Fonte e Lagoas Parque

DESIGNAÇÃO

ARQUITETURA PAISAGISTA
PROJETO DE EXECUÇÃO
ESPAÇO VERDE DE INTEGRAÇÃO E ENQUADRAMENTO
PLANO GERAL DE INTERVENÇÃO - 4/6

DESENHO Nº 2641-PE-PAP-04

SUBSTITUI

SUBSTITUIDO

FORMATO A1 REDUZIDO A3

ESTE DESENHO É PROPRIEDADE INTELECTUAL DA ENGIMIND, NÃO PODENDO SER REPRODUZIDO OU USADO PARA QUALQUER PROPÓSITO, A NÃO SER O INDICADO, SEM PRÉVIA AUTORIZAÇÃO POR ESCRITO.

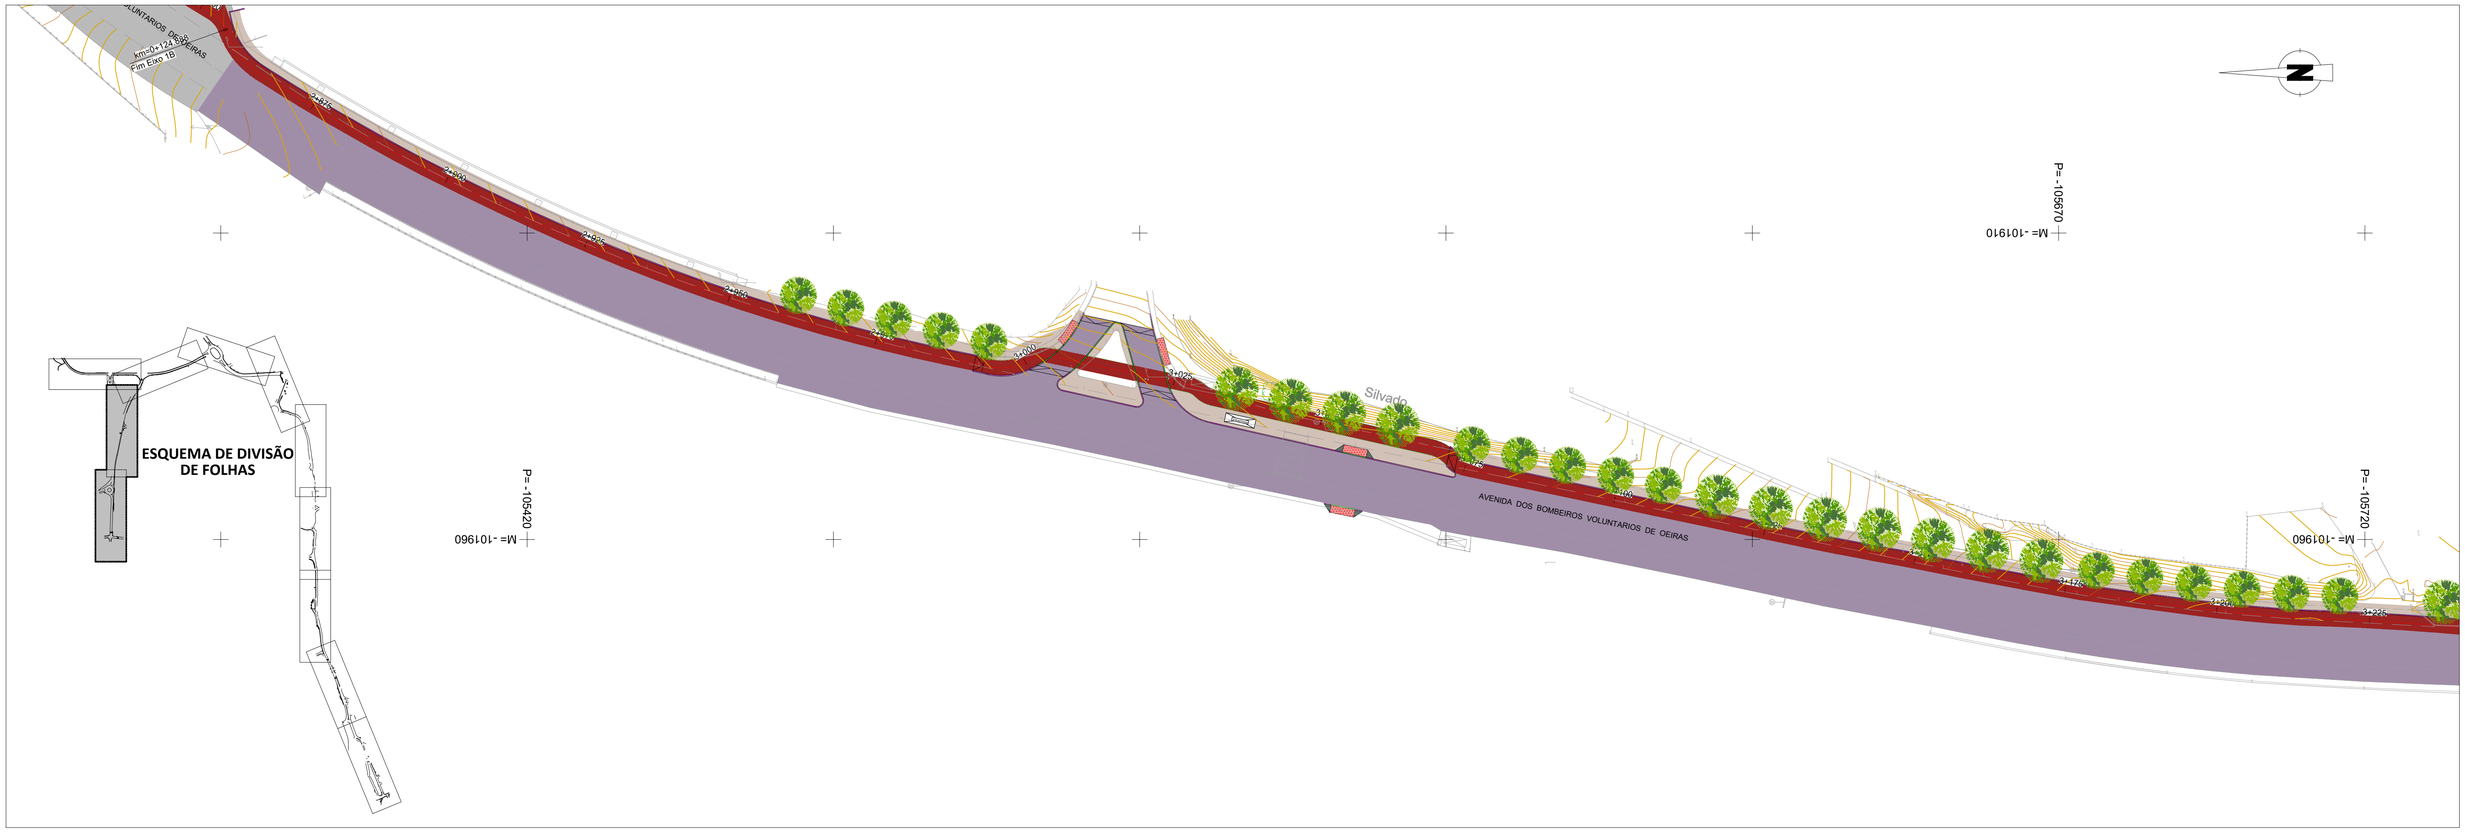

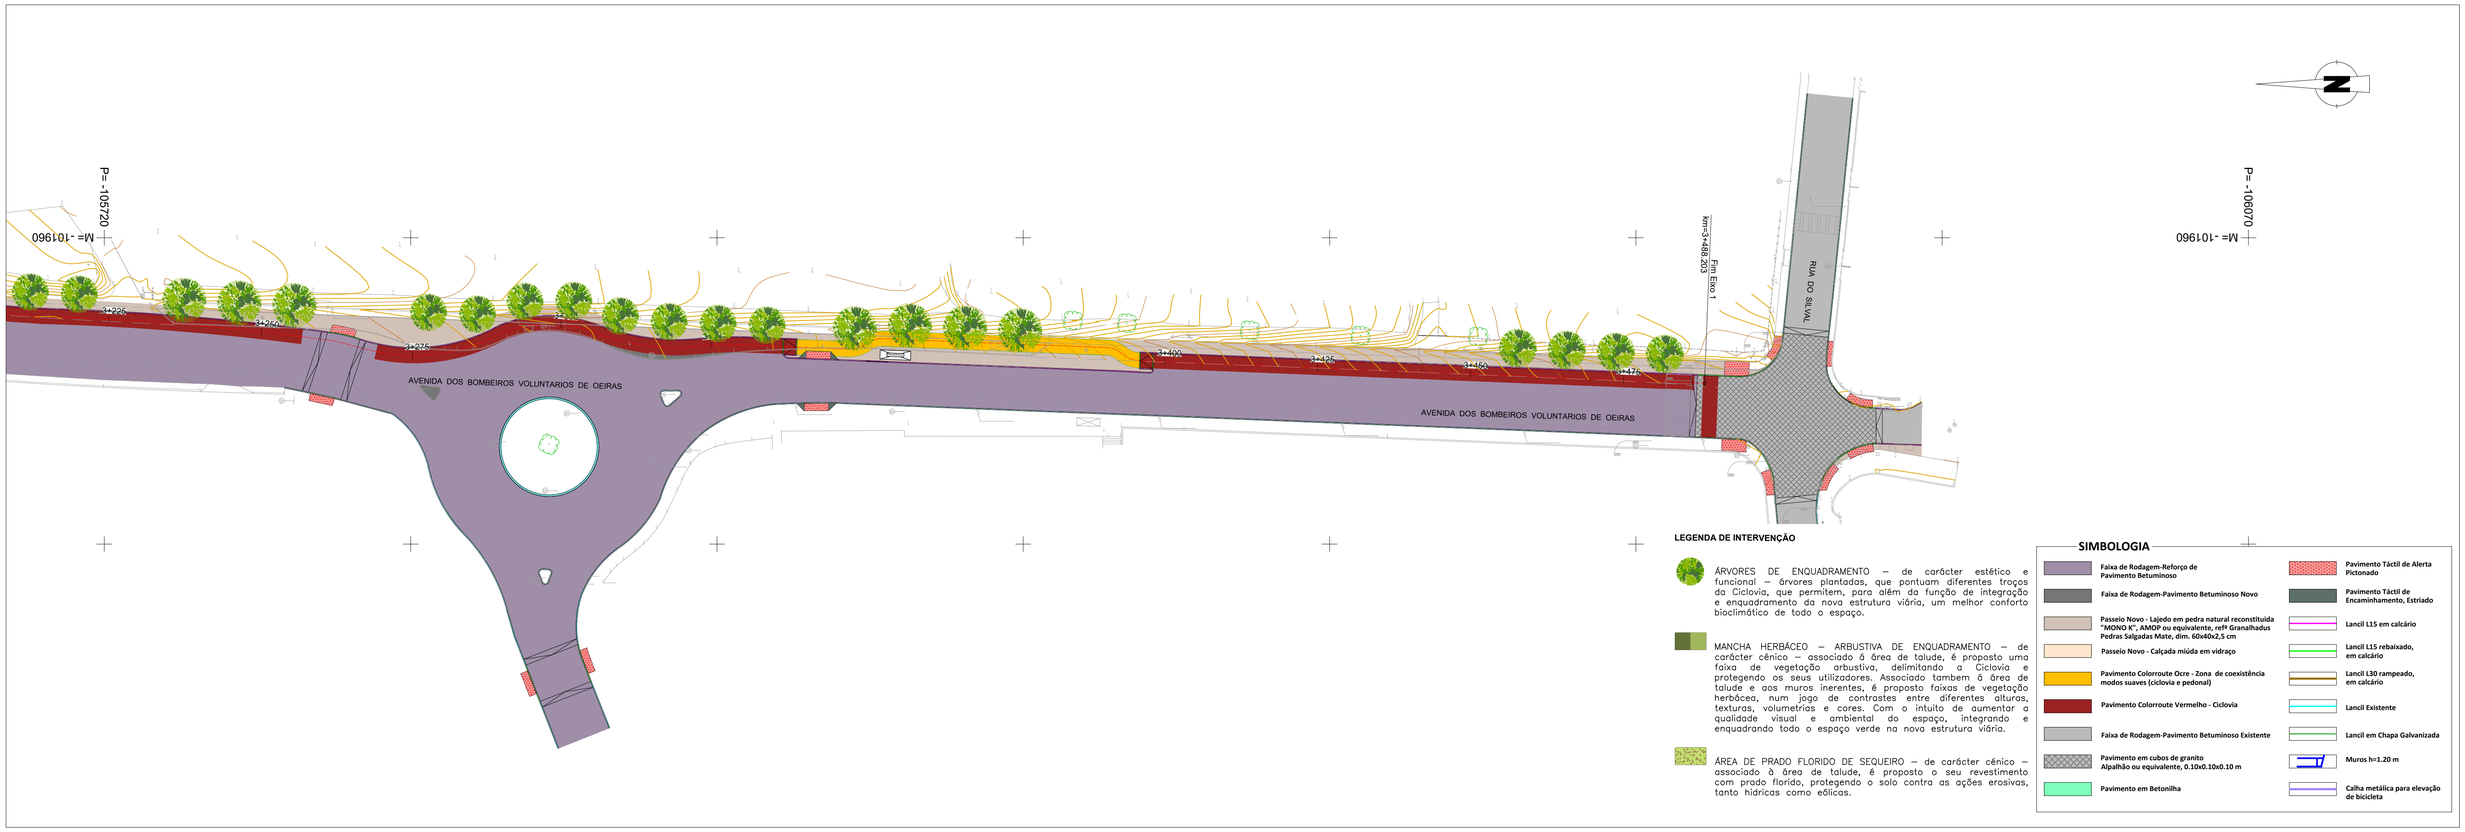

LEGENDA DE INTERVENÇÃO

ÁRVORES DE ENQUADRAMENTO – de carácter estético e funcional – árvores plantadas, que pontuam diferentes troços da Ciclovia, que permitem, para além da função de integração e enquadramento da nova estrutura viária, um melhor conforto bioclimático de todo o espaço.

MANCHA HERBÁCEO – ARBUSTIVA DE ENQUADRAMENTO – de carácter cénico – associado à área de talude, é proposto uma faixa de vegetação arbustiva, delimitando a Ciclovia e protegendo os seus utilizadores. Associado tambem à área de talude e aos muros inerentes, é proposto faixas de vegetação herbácea, num jogo de contrastes entre diferentes alturas, texturas, volumetrias e cores. Com o intuito de aumentar a qualidade visual e ambiental do espaço, integrando e enquadrando todo o espaço verde na nova estrutura viária.

ÁREA DE PRADO FLORIDO DE SEQUEIRO – de carácter cénico – associado à área de talude, é proposto o seu revestimento com prado florido, protegendo o solo contra as ações erosivas, tanto hídricas como eólicas.

SIMBOLOGIA

- Faixa de Rodagem-Reforço de Pavimento Betuminoso
- Faixa de Rodagem-Pavimento Betuminoso Novo
- Passeio Novo - Lajedo em pedra natural reconstituida "MONO K", AMOP ou equivalente, refl Granalhadus Pedras Salgadas Mate, dim. 60x40x2,5 cm
- Passeio Novo - Calçada miúda em vidraço
- Pavimento Colorroute Ocre - Zona de coexistência modos suaves (ciclovia e pedonal)
- Pavimento Colorroute Vermelho - Ciclovia
- Faixa de Rodagem-Pavimento Betuminoso Existente
- Pavimento em cubos de granito Alpalhão ou equivalente, 0.10x0.10x0.10 m
- Pavimento em Betonilha
- Pavimento Táctil de Alerta Pictonado
- Pavimento Táctil de Encaminhamento, Estriado
- Lancil L15 em calcário
- Lancil L15 rebaixado, em calcário
- Lancil L30 rampeado, em calcário
- Lancil Existente
- Lancil em Chapa Galvanizada
- Muros h=1.20 m
- Calha metálica para elevação de bicicleta

COR AUTOCAD	1	2	3	4	5	6	7	8	9	10	11	12	13	OTHERS
COR PLOTAGEM	0.10	0.20	0.30	0.40	0.50	0.60	0.80	0.05	1.00	0.30	0.25	0.35	0.50	COLOR
DESPRIMORAR TRAMA	0%	0%	0%	0%	0%	0%	0%	0%	0%	0%	0%	0%	0%	0%

REQUERENTE

Oeiras Marca d'Água

Câmara Municipal de Oeiras

PROJETISTA

profill & GeoRiag
Rua Manuel Rodrigues da Silva, nº1 - 1º esq, 1900-098 Lisboa
T: 213 100 915 - F: 213 100 919 - geral@georiaconsulting.pt

ENGIMIND
Consultores de Engenharia e Planeamento
Av. Defensores de Chaves 52, 3º piso - 1000-120 Lisboa
Tel: (+351) 217 977 175 - Fax: (+351) 217 977 179
www.engimind.com - engimind@engimind.com

Betar
ESTUDOS E PROJECTOS
Av. Elias Garcia, 53 - 3º Esq. 1050-148 Lisboa
Telef. 21 7836110 / Fax. 21 7836129 e-mail: estudos@betar.pt

Campo d'Água
Engenharia e Gestão, Lda.

ARQUITETA PAISAGISTA NATACHA CHUMBO
RUA CARLOS ANJOS, Nº401 - 1ºESQ - AMOREIRA
2645 - 176 ALCABideCHE - CASCAIS
TELEM - 96 20 20 702 - natachachumbo@gmail.com

ALTERAÇÃO	DESCRIÇÃO DA ALTERAÇÃO	DATA	DESENHOU	VERIFICOU

PROJETO Nº	PROJETOU	VERIFICOU	ESCALA
2641	NATACHA CHUMBO		1:500
DATA	DESENHOU	VISTO	ESCALA GRÁFICA
OUTUBRO 2018	NATACHA CHUMBO		0 5 10 20

PROJETO

CICLOVIA EMPRESARIAL

Paço de Arcos, Parques Empresariais da Quinta da Fonte e Lagoas Parque

DESIGNAÇÃO

ARQUITETURA PAISAGISTA
PROJETO DE EXECUÇÃO
ESPAÇO VERDE DE INTEGRAÇÃO E ENQUADRAMENTO
PLANO GERAL DE INTERVENÇÃO - 5/6

DESENHO Nº

2641-PE-PAP-05

SUBSTITUI

SUBSTITUIDO

FORMATO A1 REDUZIDO A3

ESTE DESENHO É PROPRIEDADE INTELECTUAL DA ENGIMIND, NÃO PODENDO SER REPRODUZIDO OU USADO PARA QUALQUER PROPÓSITO, A NÃO SER O INDICADO, SEM PRÉVIA AUTORIZAÇÃO POR ESCRITO.

LEGENDA DE INTERVENÇÃO

ÁRVORES DE ENQUADRAMENTO – de carácter estético e funcional – árvores plantadas, que pontuam diferentes troços da Ciclovia, que permitem, para além da função de integração e enquadramento da nova estrutura viária, um melhor conforto bioclimático de todo o espaço.

MANCHA HERBÁCEO – ARBUSTIVA DE ENQUADRAMENTO – de carácter cénico – associado à área de talude, é proposto uma faixa de vegetação arbustiva, delimitando a Ciclovia e protegendo os seus utilizadores. Associado tambem á área de talude e aos muros inerentes, é proposto faixas de vegetação herbácea, num jogo de contrastes entre diferentes alturas, texturas, volumetrias e cores. Com o intuito de aumentar a qualidade visual e ambiental do espaço, integrando e enquadrando todo o espaço verde na nova estrutura viária.

ÁREA DE PRADO FLORIDO DE SEQUEIRO – de carácter cénico – associado à área de talude, é proposto o seu revestimento com prado florido, protegendo o solo contra as ações erosivas, tanto hídricas como eólicas.

SIMBOLOGIA

- Faixa de Rodagem-Reforço de Pavimento Betuminoso
- Faixa de Rodagem-Pavimento Betuminoso Novo
- Passeio Novo - Lajedo em pedra natural reconstituida "MONO K", AMOP ou equivalente, refº Granalhadus Pedras Salgadas Mate, dim. 60x40x2,5 cm
- Passeio Novo - Calçada miúda em vidraço
- Pavimento Colorroute Ocre - Zona de coexistência modos suaves (ciclovia e pedonal)
- Pavimento Colorroute Vermelho - Ciclovia
- Faixa de Rodagem-Pavimento Betuminoso Existente
- Pavimento em cubos de granito Alpalhão ou equivalente, 0.10x0.10x0.10 m
- Pavimento em Betonilha
- Pavimento Táctil de Alerta Pictonado
- Pavimento Táctil de Encaminhamento, Estriado
- Lancil L15 em calcário
- Lancil L15 rebaixado, em calcário
- Lancil L30 rampeado, em calcário
- Lancil Existente
- Lancil em Chapa Galvanizada
- Muros h=1.20 m
- Calha metálica para elevação de bicicleta

COR AUTOCAD	1	2	3	4	5	6	7	8	9	10	11	12	13	OTHERS
COR POSTSCRIPT	0.10	1.20	0.30	0.40	0.50	0.60	0.80	1.00	0.05	0.25	0.35	0.45	0.55	COLOR
ESPESSURA DA PENA(mm)	0.10	0.20	0.30	0.40	0.50	0.60	0.80	1.00	0.05	0.25	0.35	0.45	0.55	COLOR

REQUERENTE

Oeiras Marca o clima

Câmara Municipal de Oeiras

PROJETISTA

profil & Consulting
Rua Manuel Rodrigues da Silva, nº1 - 1º esq. 1300-008 Lisboa
T: 213 100 955 - F: 213 100 919 - profil@profilconsulting.pt

ENGIMIND
Consultores de Engenharia e Planeamento
Av. Defensores de Chaves 52, 3º piso - 1000-120 Lisboa
Tel: (+351) 217 977 175 - Fax: (+351) 217 977 179
www.engimind.com - engimind@engimind.com

Betar
ESTUDOS E PROJECTOS
Av. Elias Garcia, 53 - 3º Esq. 1000-149 Lisboa
Telef. 21 7826816 / Fax: 21 7826129 e-mail: estudos@betar.pt

Campo d'Água
Engenharia e Gestão, Lda.

ARQUITETA PAISAGISTA NATACHA CHUMBO
RUA CARLOS ANJOS, Nº401 - 1ºESQ - AMOREIRA
2645 - 176 ALCABideCHE - CASCAIS
TELEM - 96 20 20 702 - natachachumbo@gmail.com

ALTERAÇÃO	DESCRIÇÃO DA ALTERAÇÃO	DATA	DESENHOU	VERIFICOU

PROJETO Nº	PROJETOU	VERIFICOU	ESCALA
2641	NATACHA CHUMBO		As indicadas
DATA	DESENHOU	VISTO	ESCALA GRÁFICA
OUTUBRO 2018	NATACHA CHUMBO		

PROJETO

CICLOVIA EMPRESARIAL

Paço de Arcos, Parques Empresariais da Quinta da Fonte e Lagoas Parque

DESIGNAÇÃO

ARQUITETURA PAISAGISTA
PROJETO DE EXECUÇÃO
ESPAÇO VERDE DE INTEGRAÇÃO E ENQUADRAMENTO
PLANO GERAL E INTERVENÇÃO - 6/6

DESENHO Nº 2641-PE-PAP-06

SUBSTITUI

SUBSTITUIDO

FORMATO A1 REDUZIDO A3

ESTE DESENHO É PROPRIEDADE INTELECTUAL DA ENGIMIND, NÃO PODENDO SER REPRODUZIDO OU USADO PARA QUALQUER PROPÓSITO, A NÃO SER O INDICADO, SEM PRÉVIA AUTORIZAÇÃO POR ESCRITO.