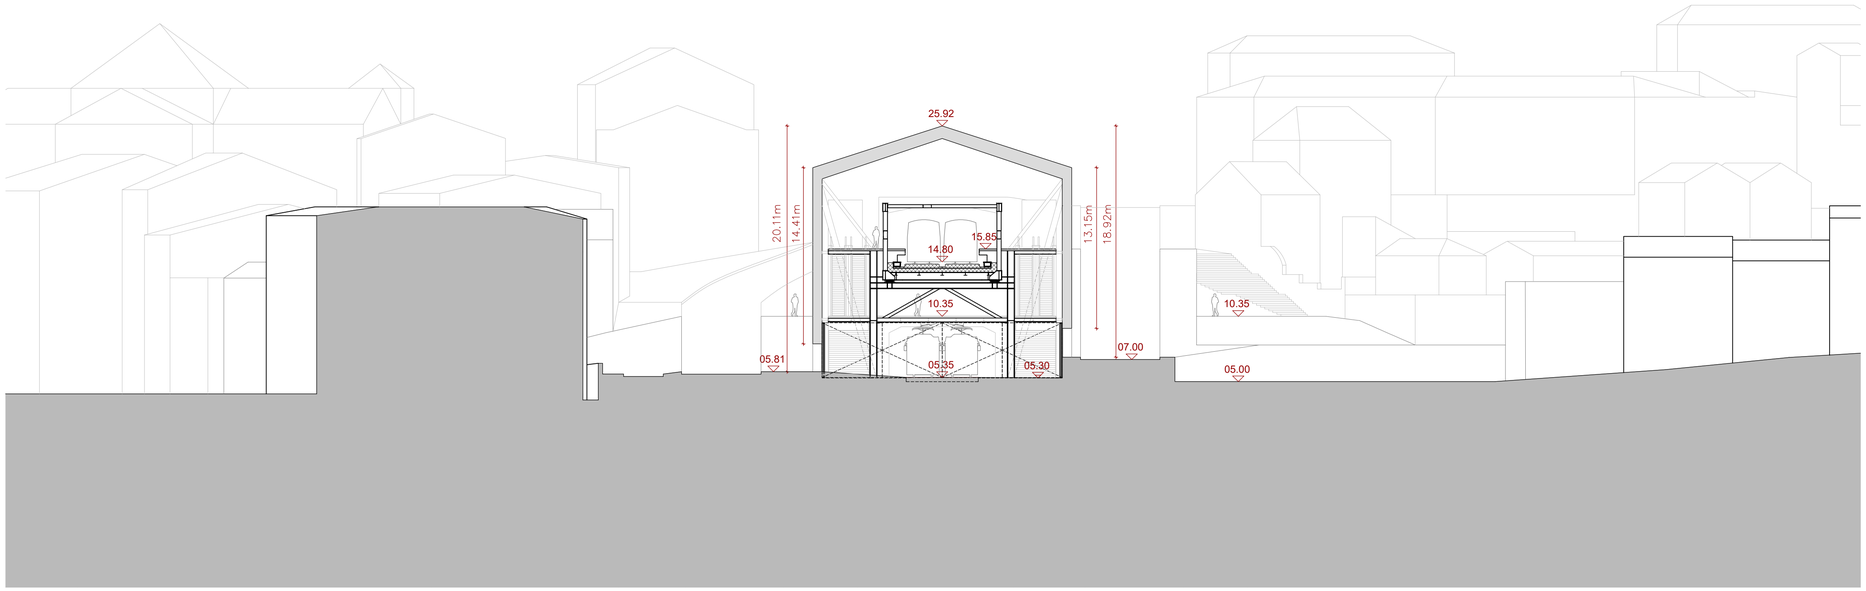

ALÇADO NASCENTE

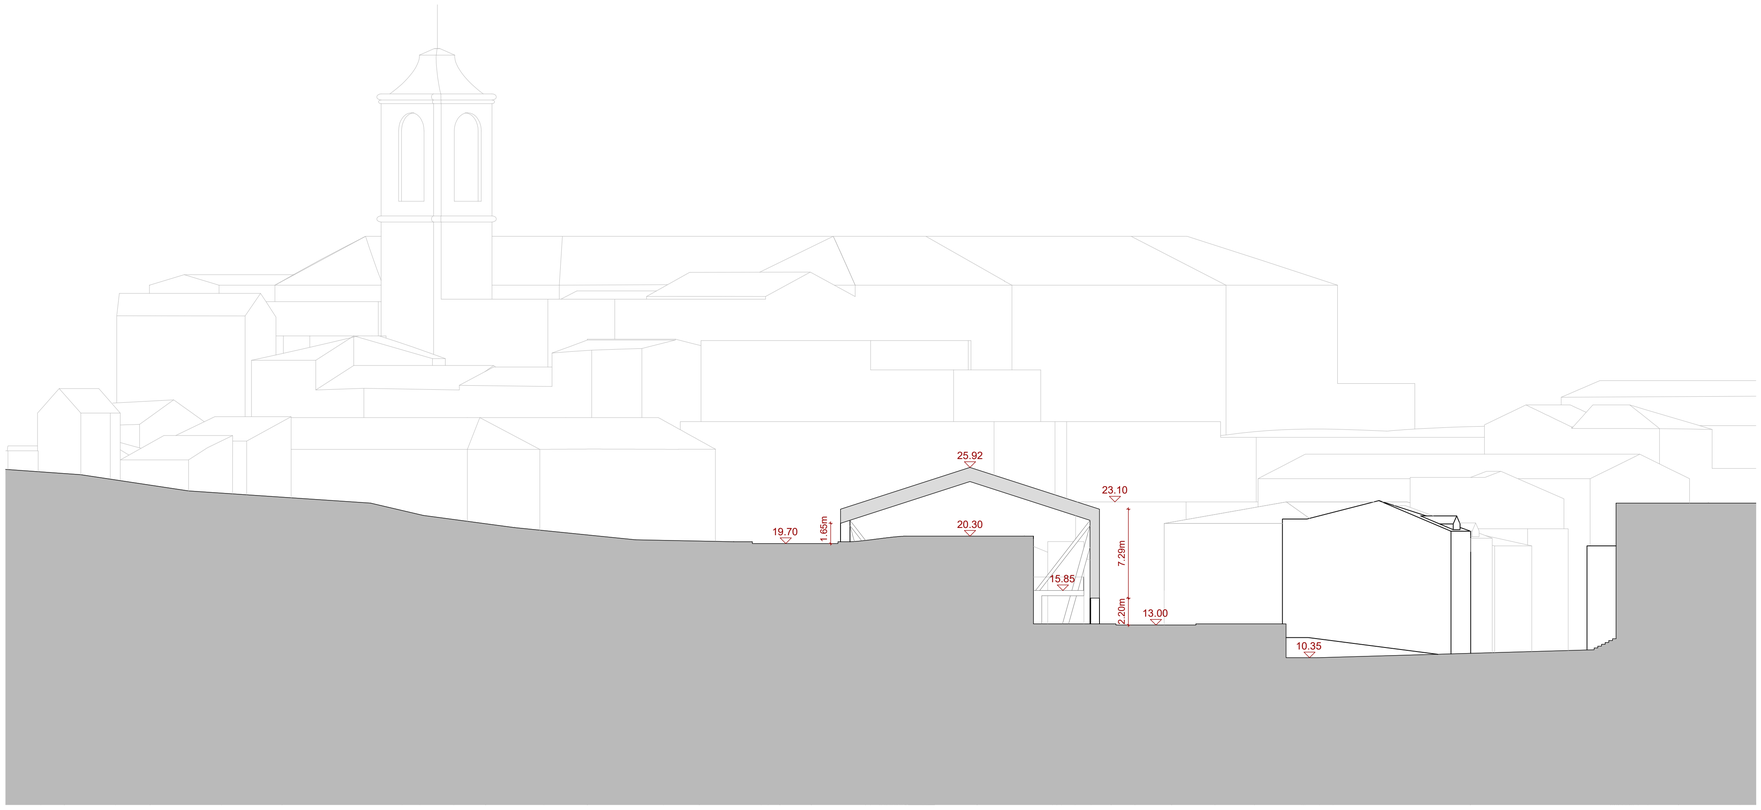

ALÇADO POENTE

ALTERAÇÕES

Aprovado:	LINHA VERMELHA PROLONGAMENTO S. SEBASTIÃO/ALCÂNTARA PROGRAMA PRELIMINAR	Metropolitano de Lisboa
Data:		
Aprov.	ARQUITECTURA ESTAÇÃO ALCÂNTARA	Escalas: 1/250
Verif.		Des. nº ML122105F 01/01
Proj.	ALÇADOS NASCENTE E POENTE	Alter:
Des.		Substituí Substituí Substituído Substituído
		Nº SAP 029-1671239 Versão Ver Folha Parc

Aprov.	AIRES MATEUS		
Verif.	AIRES MATEUS		
Proj.	AIRES MATEUS	2022/10/28	
Des.	AIRES MATEUS		

Desenho nº LVSSA ML PP ARQ EST EAL DW 65013 0

AIRES MATEUS

Identificação Empresa Projetista: AIRES MATEUS

Escalas: 1/250 ⊕A1 1/500 ⊕A3

Folha: 01/01

Alter.