



TCSM - LOURES / ODELVAS
INTEGRAÇÃO NO DESENHO URBANO




- LEGENDA:**
- LIMITE ADMINISTRATIVO
 - ÁREA DE INTERVENÇÃO
 - ESTAÇÃO DE METRO - LINHA VIOLETA
 - TRÇO A SUPERFÍCIE
 - TRÇO EM TÚNEL OU TRINCHERA COBERTA
 - TRÇO EM TRINCHERA ABERTA
 - TRÇO EM VIADUTO
 - PMO
 - TRÇOS REPRESENTADOS A ESC 1:1000

CÂMARA MUNICIPAL DE LOURES
 DEPARTAMENTO DE PLANEAMENTO E GESTÃO URBANÍSTICA
 DRU - DIVISÃO DE REABILITAÇÃO URBANA

FICHA TÉCNICA:
 ANA LUIS, arq.pais. [chefe divisão] supervisão geral
 RITA BEATO arq. | CRISTINA PARRERA arq. | JOAO MARTINS arq.
 JOÃO BRÁZ arq. | MARIA CACHAÇO arq.pais. | MARTA CARDOSO ap.adm.

PLANTA GERAL DA PROPOSTA

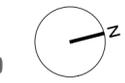

LEGENDA:

-  LIMITE ADMINISTRATIVO
-  ÁREA DE INTERVENÇÃO
-  CICLOVIA
-  RODOVIA
-  PASSEIOS
-  ATRAVESSAMENTO RODOVIÁRIO DO CORREDOR TCSP
-  ATRAVESSAMENTO PEDONAL DO CORREDOR TCSP
-  CIRCULAÇÃO NOS PARQUES DE ESTACIONAMENTO
-  ESTACIONAMENTO PROPOSTO
-  ESTACIONAMENTO EXISTENTE
-  ESPAÇOS VERDES
-  ÁRVORES

CÂMARA MUNICIPAL DE LOURES
 DEPARTAMENTO DE PLANEAMENTO E GESTÃO URBANÍSTICA
 DRU - DIVISÃO DE REABILITAÇÃO URBANA

FICHA TÉCNICA:
 ANA LUÍS, arq.pais. | chefe divisão | supervisão geral
 RITA BEATO arq. | CRISTINA PARREIRA arq. | JOÃO MARTINS arq.
 JOÃO BRÁZ arq. | MARIA CACHAÇO arq.pais. | MARTA CARDOSO ap.adm.



parque com 211 lugares de estacionamento

Paragem Hospital Beatriz Ângelo

Paragem Planalto da Caldeira

TROÇO 2 TROÇO 1






LEGENDA:

-  LIMITE ADMINISTRATIVO
-  ÁREA DE INTERVENÇÃO
-  CICLOVIA
-  RODOVIA
-  PASSEIOS
-  ATRAVESSAMENTO RODOVIÁRIO DO CORREDOR TCSP
-  ATRAVESSAMENTO PEDONAL DO CORREDOR TCSP
-  CIRCULAÇÃO NOS PARQUES DE ESTACIONAMENTO
-  ESTACIONAMENTO PROPOSTO
-  ESTACIONAMENTO EXISTENTE
-  ESPAÇOS VERDES
-  ÁRVORES

CÂMARA MUNICIPAL DE LOURES
 DEPARTAMENTO DE PLANEAMENTO E GESTÃO URBANÍSTICA
 DRU - DIVISÃO DE REABILITAÇÃO URBANA

FICHA TÉCNICA:
 ANA LUÍS, arq.pais. | chefe divisão | supervisão geral
 RITA BEATO arq. | CRISTINA PARREIRA arq. | JOÃO MARTINS arq.
 JOÃO BRÁZ arq. | MARIA CACHAÇO arq.pais. | MARTA CARDOSO ap.adm.

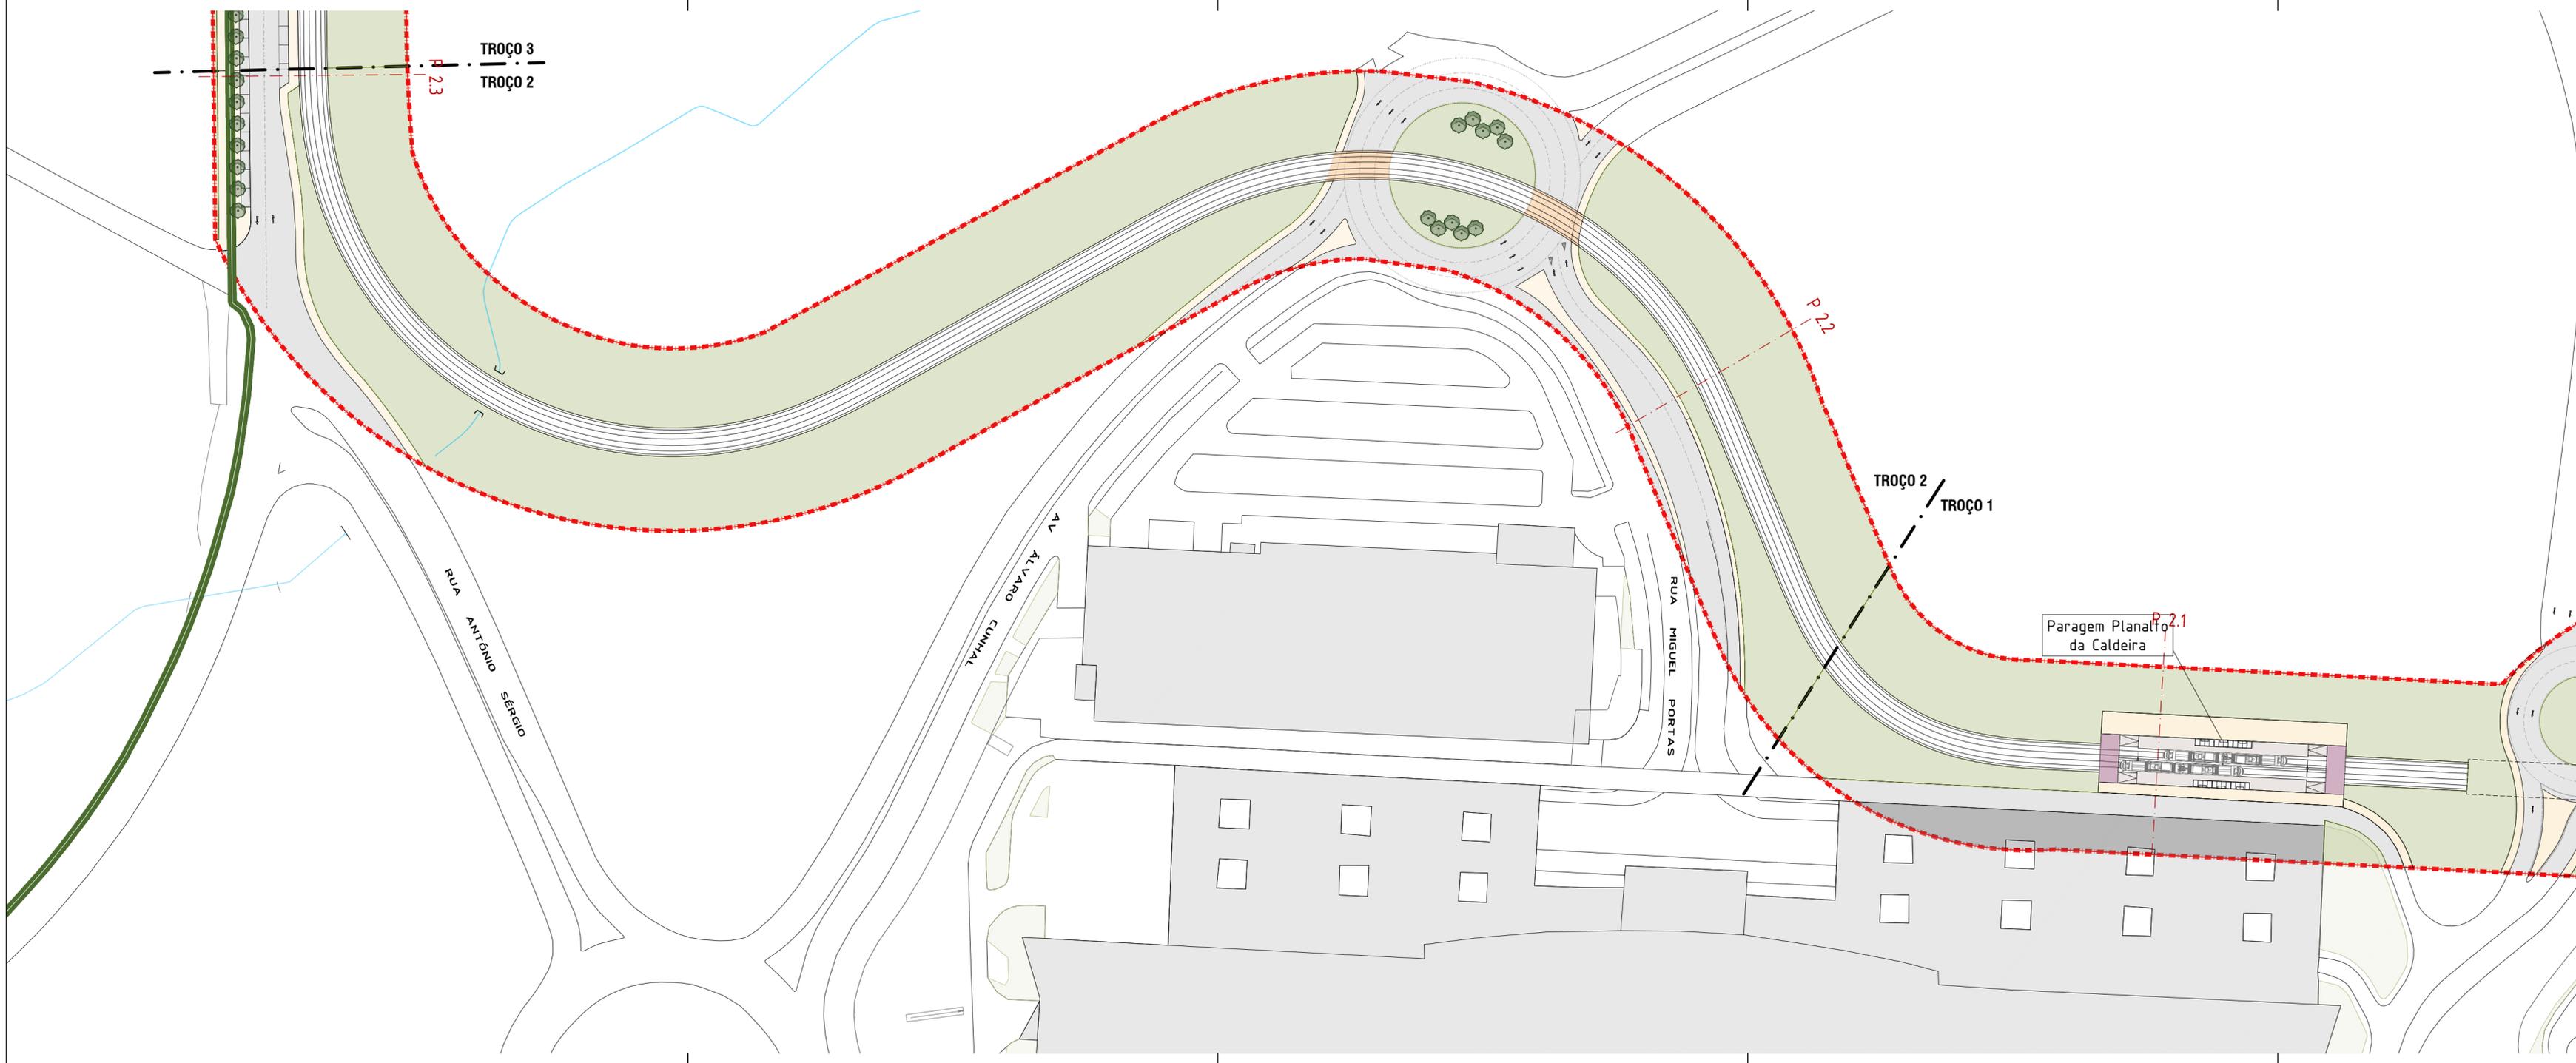

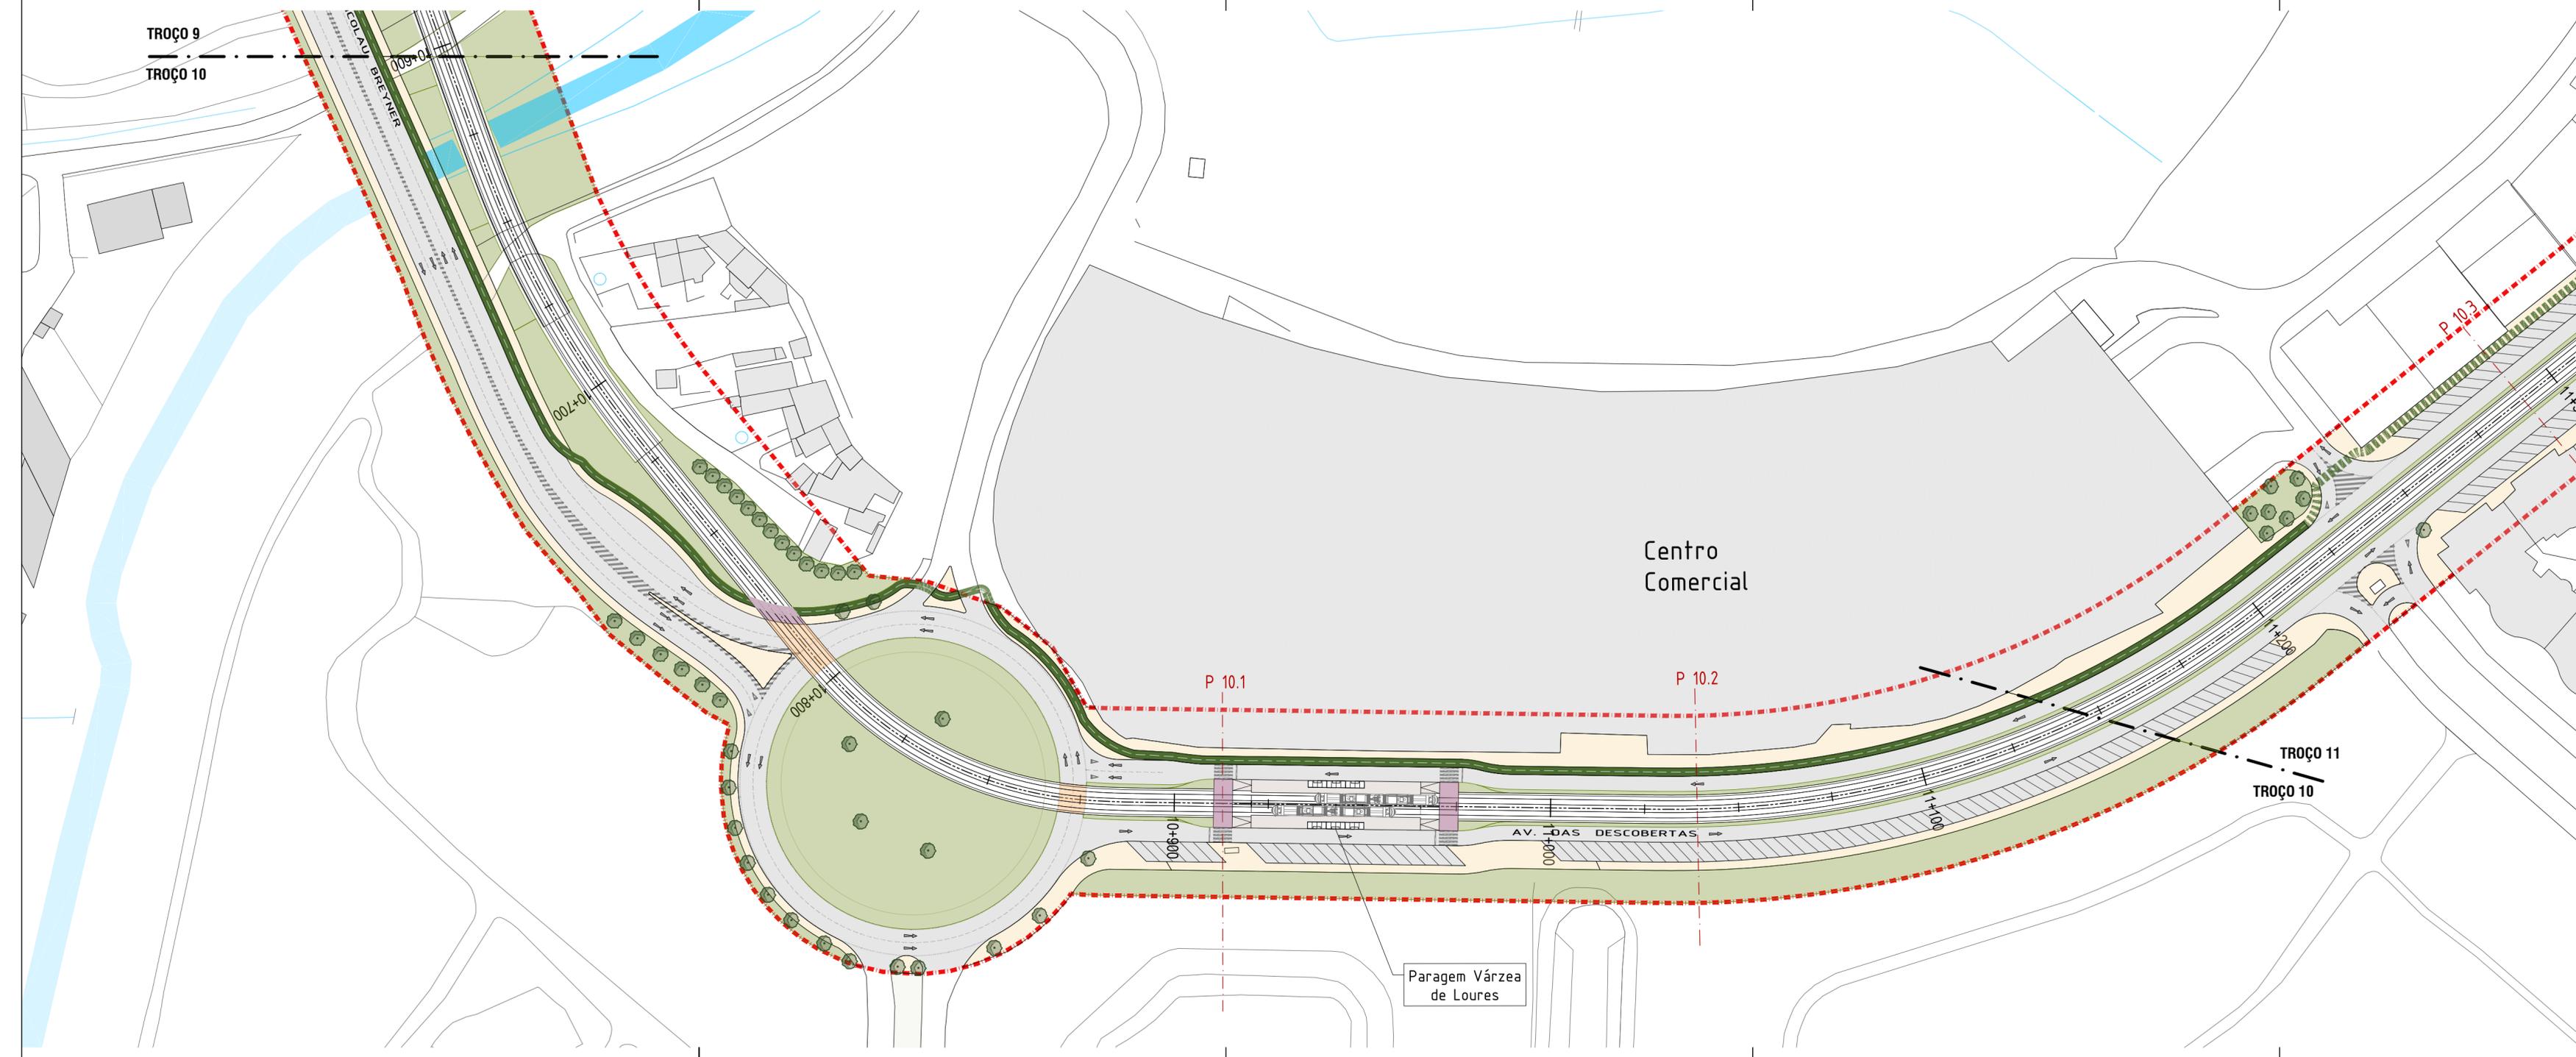
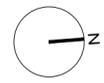


LEGENDA:

- LIMITE ADMINISTRATIVO
- ÁREA DE INTERVENÇÃO
- CICLOVIA
- RODOVIA
- PASSEIOS
- ATRAVESSAMENTO RODOVIÁRIO DO CORREDOR TCSP
- ATRAVESSAMENTO PEDONAL DO CORREDOR TCSP
- CIRCULAÇÃO NOS PARQUES DE ESTACIONAMENTO
- ESTACIONAMENTO PROPOSTO
- ESTACIONAMENTO EXISTENTE
- ESPAÇOS VERDES
- ÁRVORES

CÂMARA MUNICIPAL DE LOURES
 DEPARTAMENTO DE PLANEAMENTO E GESTÃO URBANÍSTICA
 DRU - DIVISÃO DE REABILITAÇÃO URBANA

FICHA TÉCNICA:
 ANA LUÍS, arq.pais. | chefe divisão | supervisão geral
 RITA BEATO arq. | CRISTINA PARREIRA arq. | JOÃO MARTINS arq.
 JOÃO BRÁZ arq. | MARIA CACHAÇO arq.pais. | MARTA CARDOSO ap.adm.

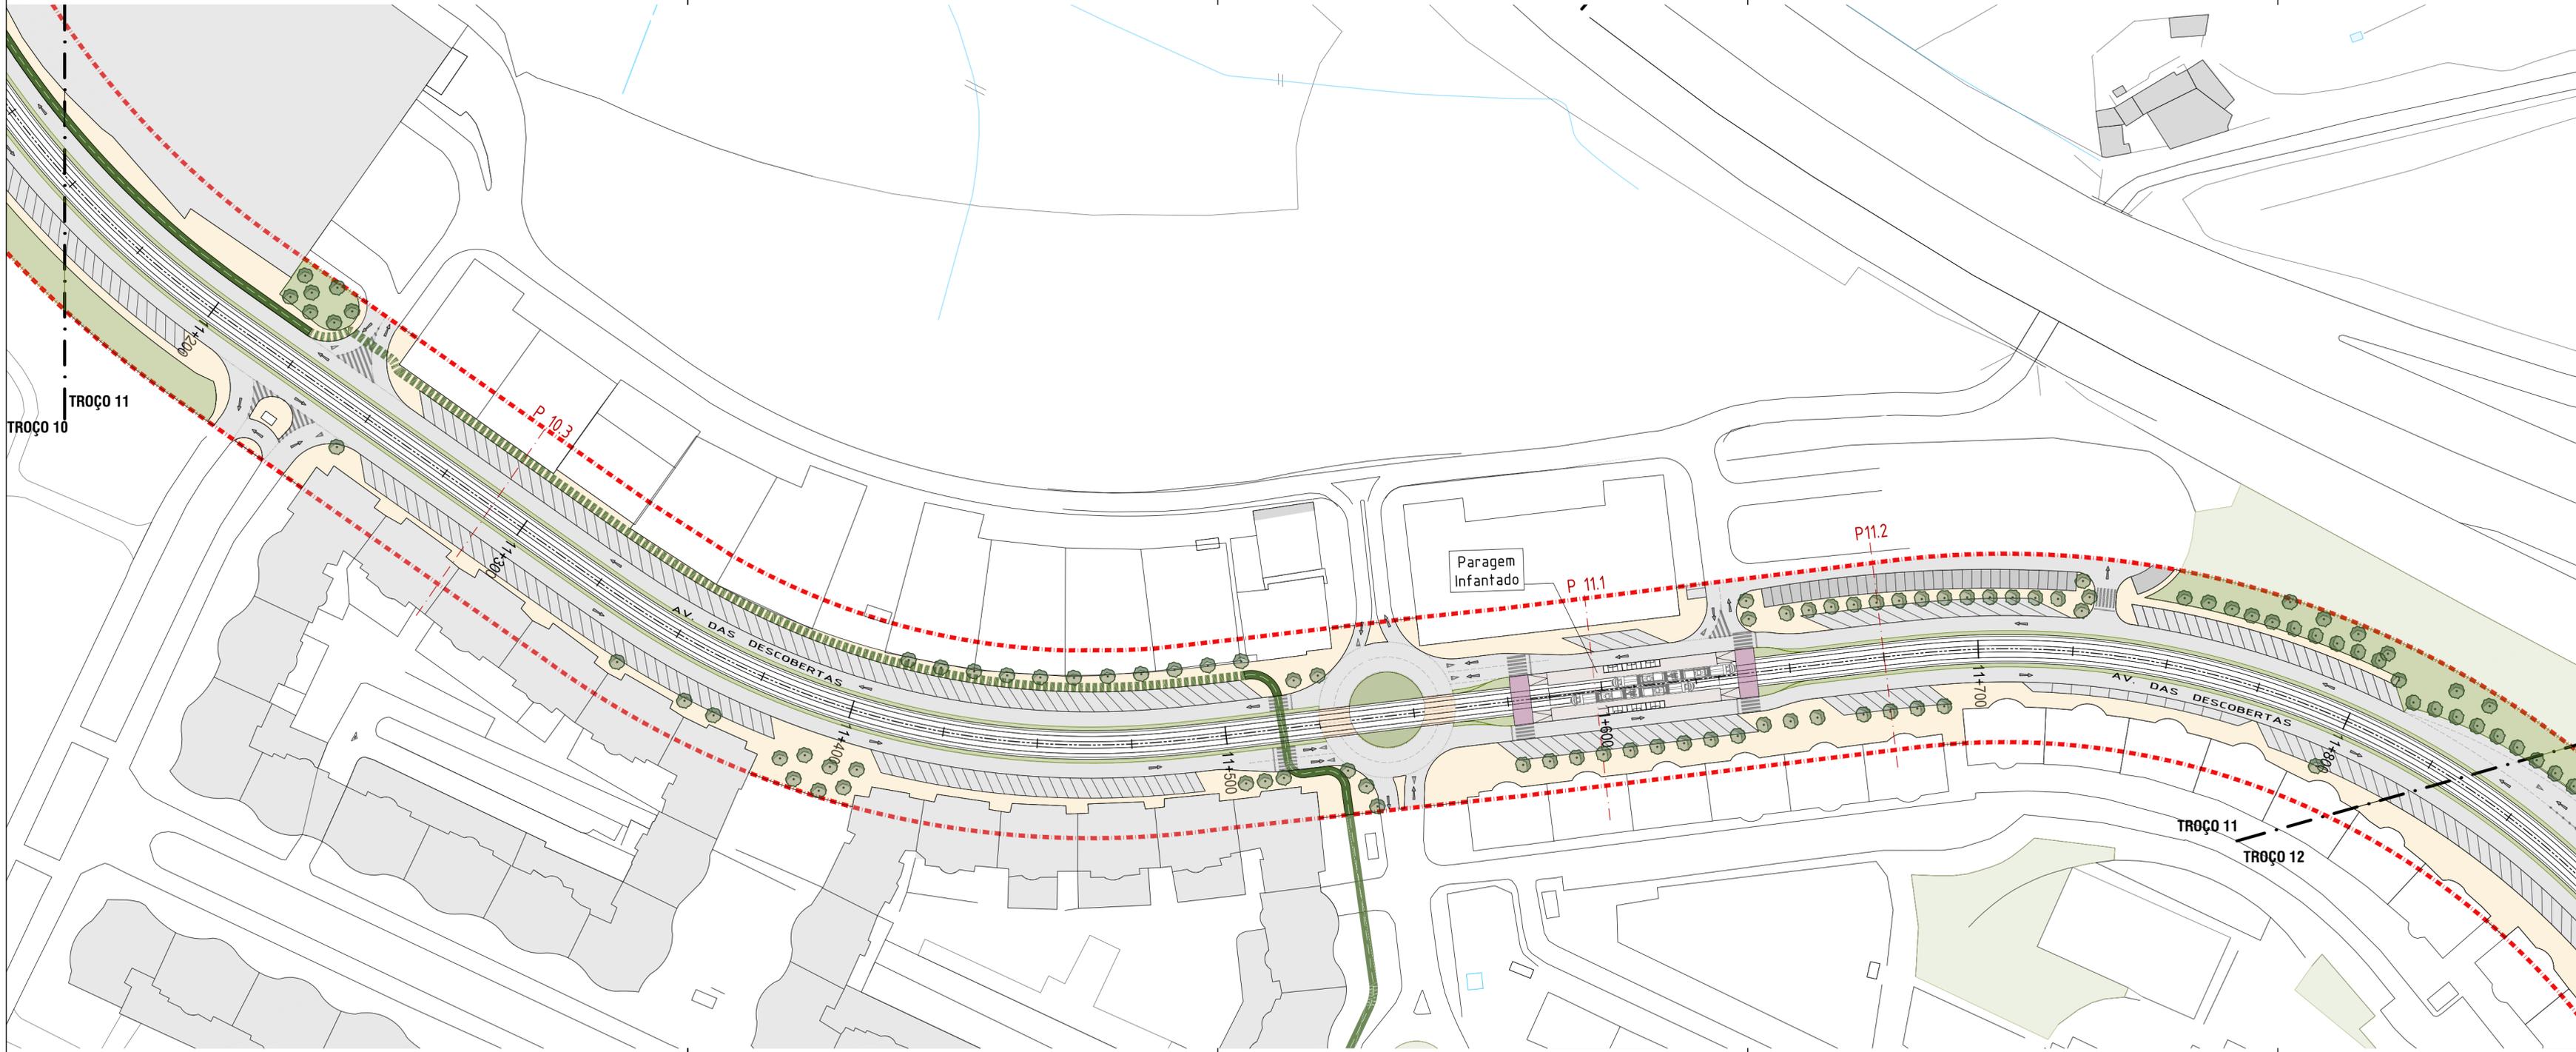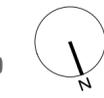


LEGENDA:

- LIMITE ADMINISTRATIVO
- ÁREA DE INTERVENÇÃO
- CICLOVIA
- RODOVIA
- PASSEIOS
- ATRAVESSAMENTO RODOVIÁRIO DO CORREDOR TCSP
- ATRAVESSAMENTO PEDONAL DO CORREDOR TCSP
- CIRCULAÇÃO NOS PARQUES DE ESTACIONAMENTO
- ESTACIONAMENTO PROPOSTO
- ESTACIONAMENTO EXISTENTE
- ESPAÇOS VERDES
- ÁRVORES


CÂMARA MUNICIPAL DE LOURES
 DEPARTAMENTO DE PLANEAMENTO E GESTÃO URBANÍSTICA
 DRU - DIVISÃO DE REABILITAÇÃO URBANA

FICHA TÉCNICA:
 ANA LUÍS, arq.pais. | chefe divisão | supervisão geral
 RITA BEATO arq. | CRISTINA PARREIRA arq. | JOÃO MARTINS arq.
 JOÃO BRÁZ arq. | MARIA CACHAÇO arq.pais. | MARTA CARDOSO ap.adm.

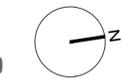

LEGENDA:

- LIMITE ADMINISTRATIVO
- ÁREA DE INTERVENÇÃO
- CICLOVIA
- RODOVIA
- PASSEIOS
- ATRAVESSAMENTO RODOVIÁRIO DO CORREDOR TCSP
- ATRAVESSAMENTO PEDONAL DO CORREDOR TCSP
- CIRCULAÇÃO NOS PARQUES DE ESTACIONAMENTO
- ESTACIONAMENTO PROPOSTO
- ESTACIONAMENTO EXISTENTE
- ESPAÇOS VERDES
- ÁRVORES

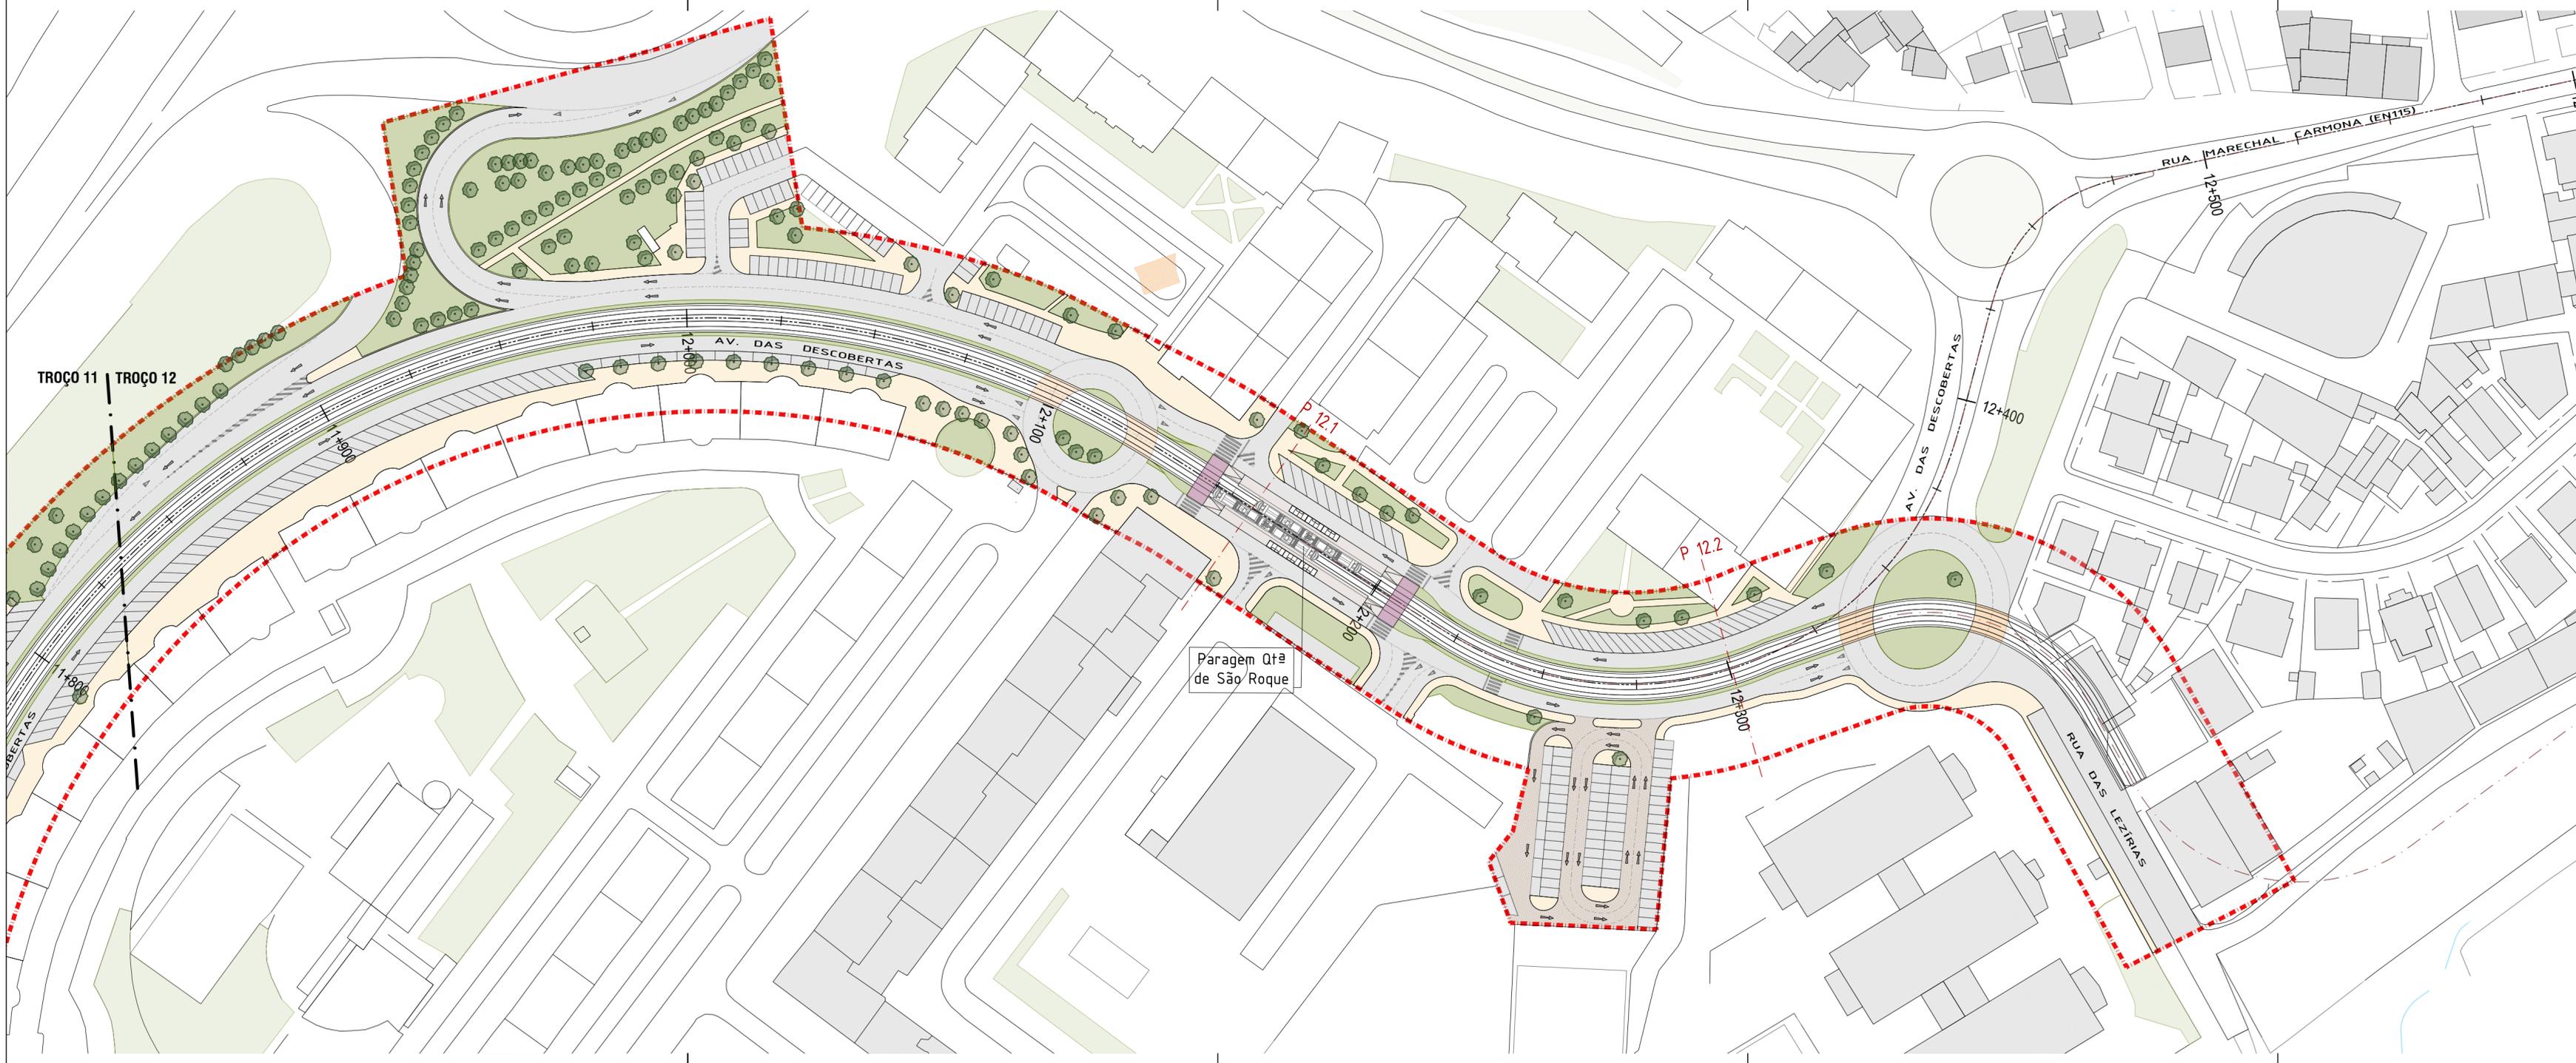

CÂMARA MUNICIPAL DE LOURES
 DEPARTAMENTO DE PLANEAMENTO E GESTÃO URBANÍSTICA
 DRU - DIVISÃO DE REABILITAÇÃO URBANA

FICHA TÉCNICA:
 ANA LUÍS, arq.pais. | chefe divisão | supervisão geral
 RITA BEATO arq. | CRISTINA PARREIRA arq. | JOÃO MARTINS arq.
 JOÃO BRÁZ arq. | MARIA CACHAÇO arq.pais. | MARTA CARDOSO ap.adm.