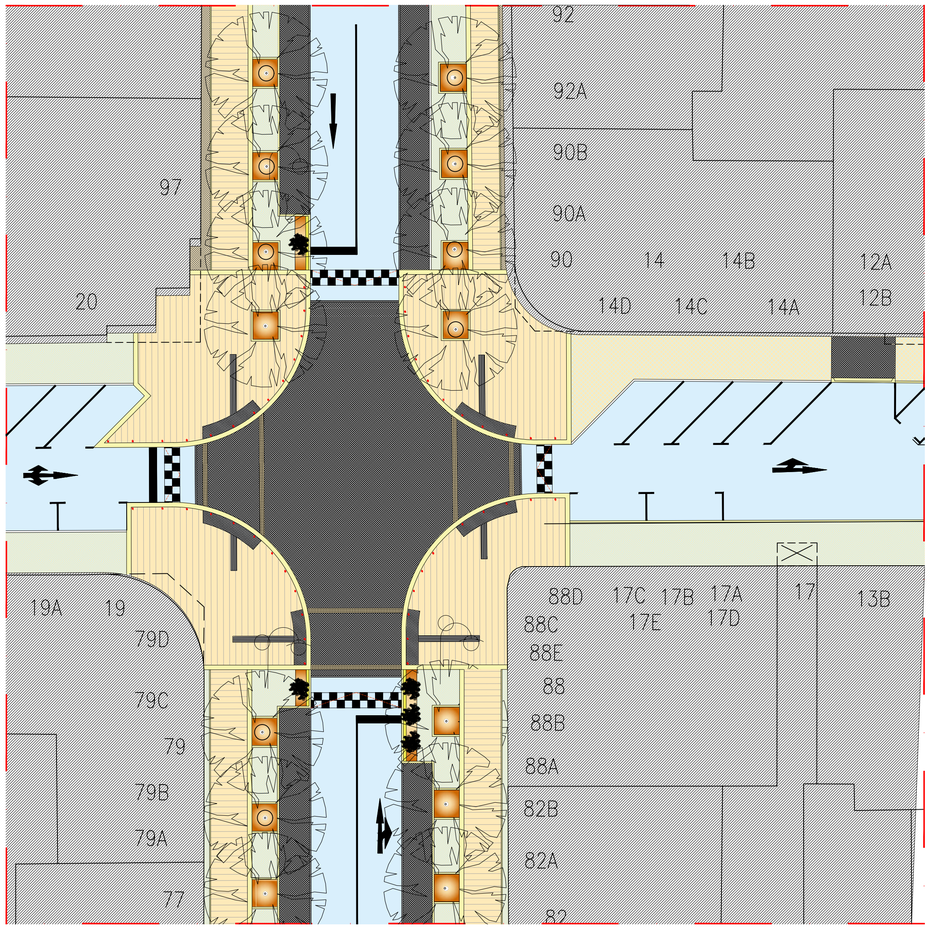

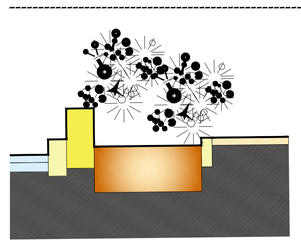

LEGENDA

- LIMITE DE INTERVENÇÃO
- LANCIL EM CALCÁRIO PROPOSTO (DIMENSÕES 12x24 CM/ 35x24 CM)
- LANCIL EM CALCÁRIO BOLEADO PROPOSTO (DIMENSÕES 30x10x22 CM)
- GUIA LANCIL EM CALCÁRIO PROPOSTO (DIMENSÕES 8x24 CM)
- PINTURA TERMOPLÁSTICA (SINALIZAÇÃO HORIZONTAL
- BETÃO BETIMINOSO
- CALÇADA GROSSA CALCÁRIO (0,10 X 0,10 m.) DELIMITAÇÃO PARA RESGUARDO ESTACIONAMENTO
- CALÇADA MIÚDA CALCÁRIO (0,05 X 0,05 m.)
- LAJETAS DE BETÃO COM ACABAMENTO LISO ANTI-DERRAPANTE REF.ª ALC010518* DA AMOP OU EQUIVALENTE À COR BRANCO (DIMENSÕES 40x60x4,20 CM)
- CUBOS DE GRANITO (DIMENSÕES 10x10x10 CM)
- LAJETAS DE PISO TÁTIL (ALERTA E ENCAMINHAMENTO)

MOBILIÁRIO URBANO

- PILARETES PROPOSTOS

PLANTAÇÕES

- ARBUSTIVOS

ESTE DESENHO É PARTE INTEGRANTE DO RESPETIVO PROJETO E ESTÃO RESERVADOS TODOS OS DIREITOS DOS SEUS AUTORES PELA LEGISLAÇÃO EM VIGOR. NÃO PODE SER REPRODUZIDO, COPIADO OU DIVULGADO NO TODO OU EM PARTE SEM MENÇÃO OU REFERÊNCIA EXPRESSA À PROPRIEDADE MATERIAL E IDENTIFICAÇÃO DOS AUTORES.
QUALQUER COTA INDICADA ESTÁ SUJEITA À CONFIRMAÇÃO EM OBRA.

~~14.2020-RFerreiraBorges~~	PROMOTOR: JUNTA DE FREGUESIA DE CAMPO DE OURIQUE		
	OBRA: REQUALIFICAÇÃO URBANA		REVISÃO: 00
	LOCAL: RUA FERREIRA BORGES		DESENHO Nº: 01
PELOURO: OBRAS ESPECIAIS	FASE: ESTUDO PRÉVIO	DESIGNAÇÃO: PLANTA DE IMPLANTAÇÃO - PROPOSTO	
COORDENAÇÃO DO PROJETO: CARLA ORTEGAS TAVARES, ARQª		TÉCNICO RESPONSÁVEL: CARLA ORTEGAS TAVARES, ARQª	
ID PROJETO	FICHEIRO: 14.2020-RFerreiraBorges-S-ED02.1.dwg	DATA: ABRIL 2021	ESCALA: 1: 200