LEGENDA

- LIMITE DO PLANO DE URBANIZAÇÃO
- LIMITE DAS UNIDADES TERRITORIAIS (UT)
  - **B1** - UT DE EDIFÍCIOS EM BLOCO/BANDA
  - **I1** - UT DE EDIFÍCIOS ISOLADOS
  - **Q1** - UT DE EDIFÍCIOS EM QUARTEIRÃO TRADICIONAL
  - **M1** - UT DE MORADIAS
  - **E1** - UT DE EQUIPAMENTOS
  - **V1** - UT DE ESPAÇOS VERDES
- LIMITE DE FREGUESIAS (CAOP2016)
- (00) COTAS DE REFERÊNCIA
- MOBILIDADE SUAVE
PONTOS DE TRANSIÇÃO DE COTAS ALTIMÉTRICAS
- AUTO-SILO

CÂMARA MUNICIPAL DE LISBOA

PLANO DE URBANIZAÇÃO DO VALE DE SANTO ANTÓNIO (ALTERADO)

0001

PROPOSTA

PLANTA SÍNTESE (não vinculativo)

0 20 40 60m

1:2000

MARÇO 2023

06

Coordenação: Sara Ribeiro e Ricardo Veludo
Equipa de Projecto: Ana Correia, André Mendes, João Verissimo, José Oliveira, Marco Rodrigues, Paulo Fontainha, Rafael Ribeiro, Raul Moura, Ricardo Mateus, Sofia Rocha

Ortofotocartografia do concelho de Lisboa à escala 1:1.000, produzida por Municípia, E.M., S.A. - Cobertura de 2016; Sistema de Referenciação Planimétrica: ETRS 89; Projeção cartográfica: Transversa de Mercator; Exatidão Planimétrica (e.m.q.) 18cm; Processo de Homologação n.º 416, de 13 de julho de 2017; Entidade responsável pela homologação: Direção-Geral do Território; Precisão posicional nominal de reprodução: 1,15m; Propriedade: Câmara Municipal de Lisboa.

Informação oro-hidrográfica tridimensional do concelho de Lisboa à escala 1:1.000, produzida por Municípia, E.M., S.A.- Cobertura de 2016; Sistema de Referenciação: ETRS 89; Projeção cartográfica: Transversa de Mercator - Datum Altimétrico Cascais; Exatidão Posicional Altimétrica 25 cm; Processo de Homologação n.º 416, de 13 de julho de 2017; Propriedade: Câmara Municipal de Lisboa

ESTE DESENHO É PROPRIEDADE DA CÂMARA MUNICIPAL DE LISBO, E NÃO PODE SER REPRODUZIDO, DIVULGADO OU COPIADO NO TODO OU NA PARTE, SEM AUTORIZAÇÃO EXPRESSA. RESERVADOS TODOS OS DIREITOS PELA LEGISLAÇÃO EM VIGOR. DEC.-LEI 63/85 (14 DE MARÇO)

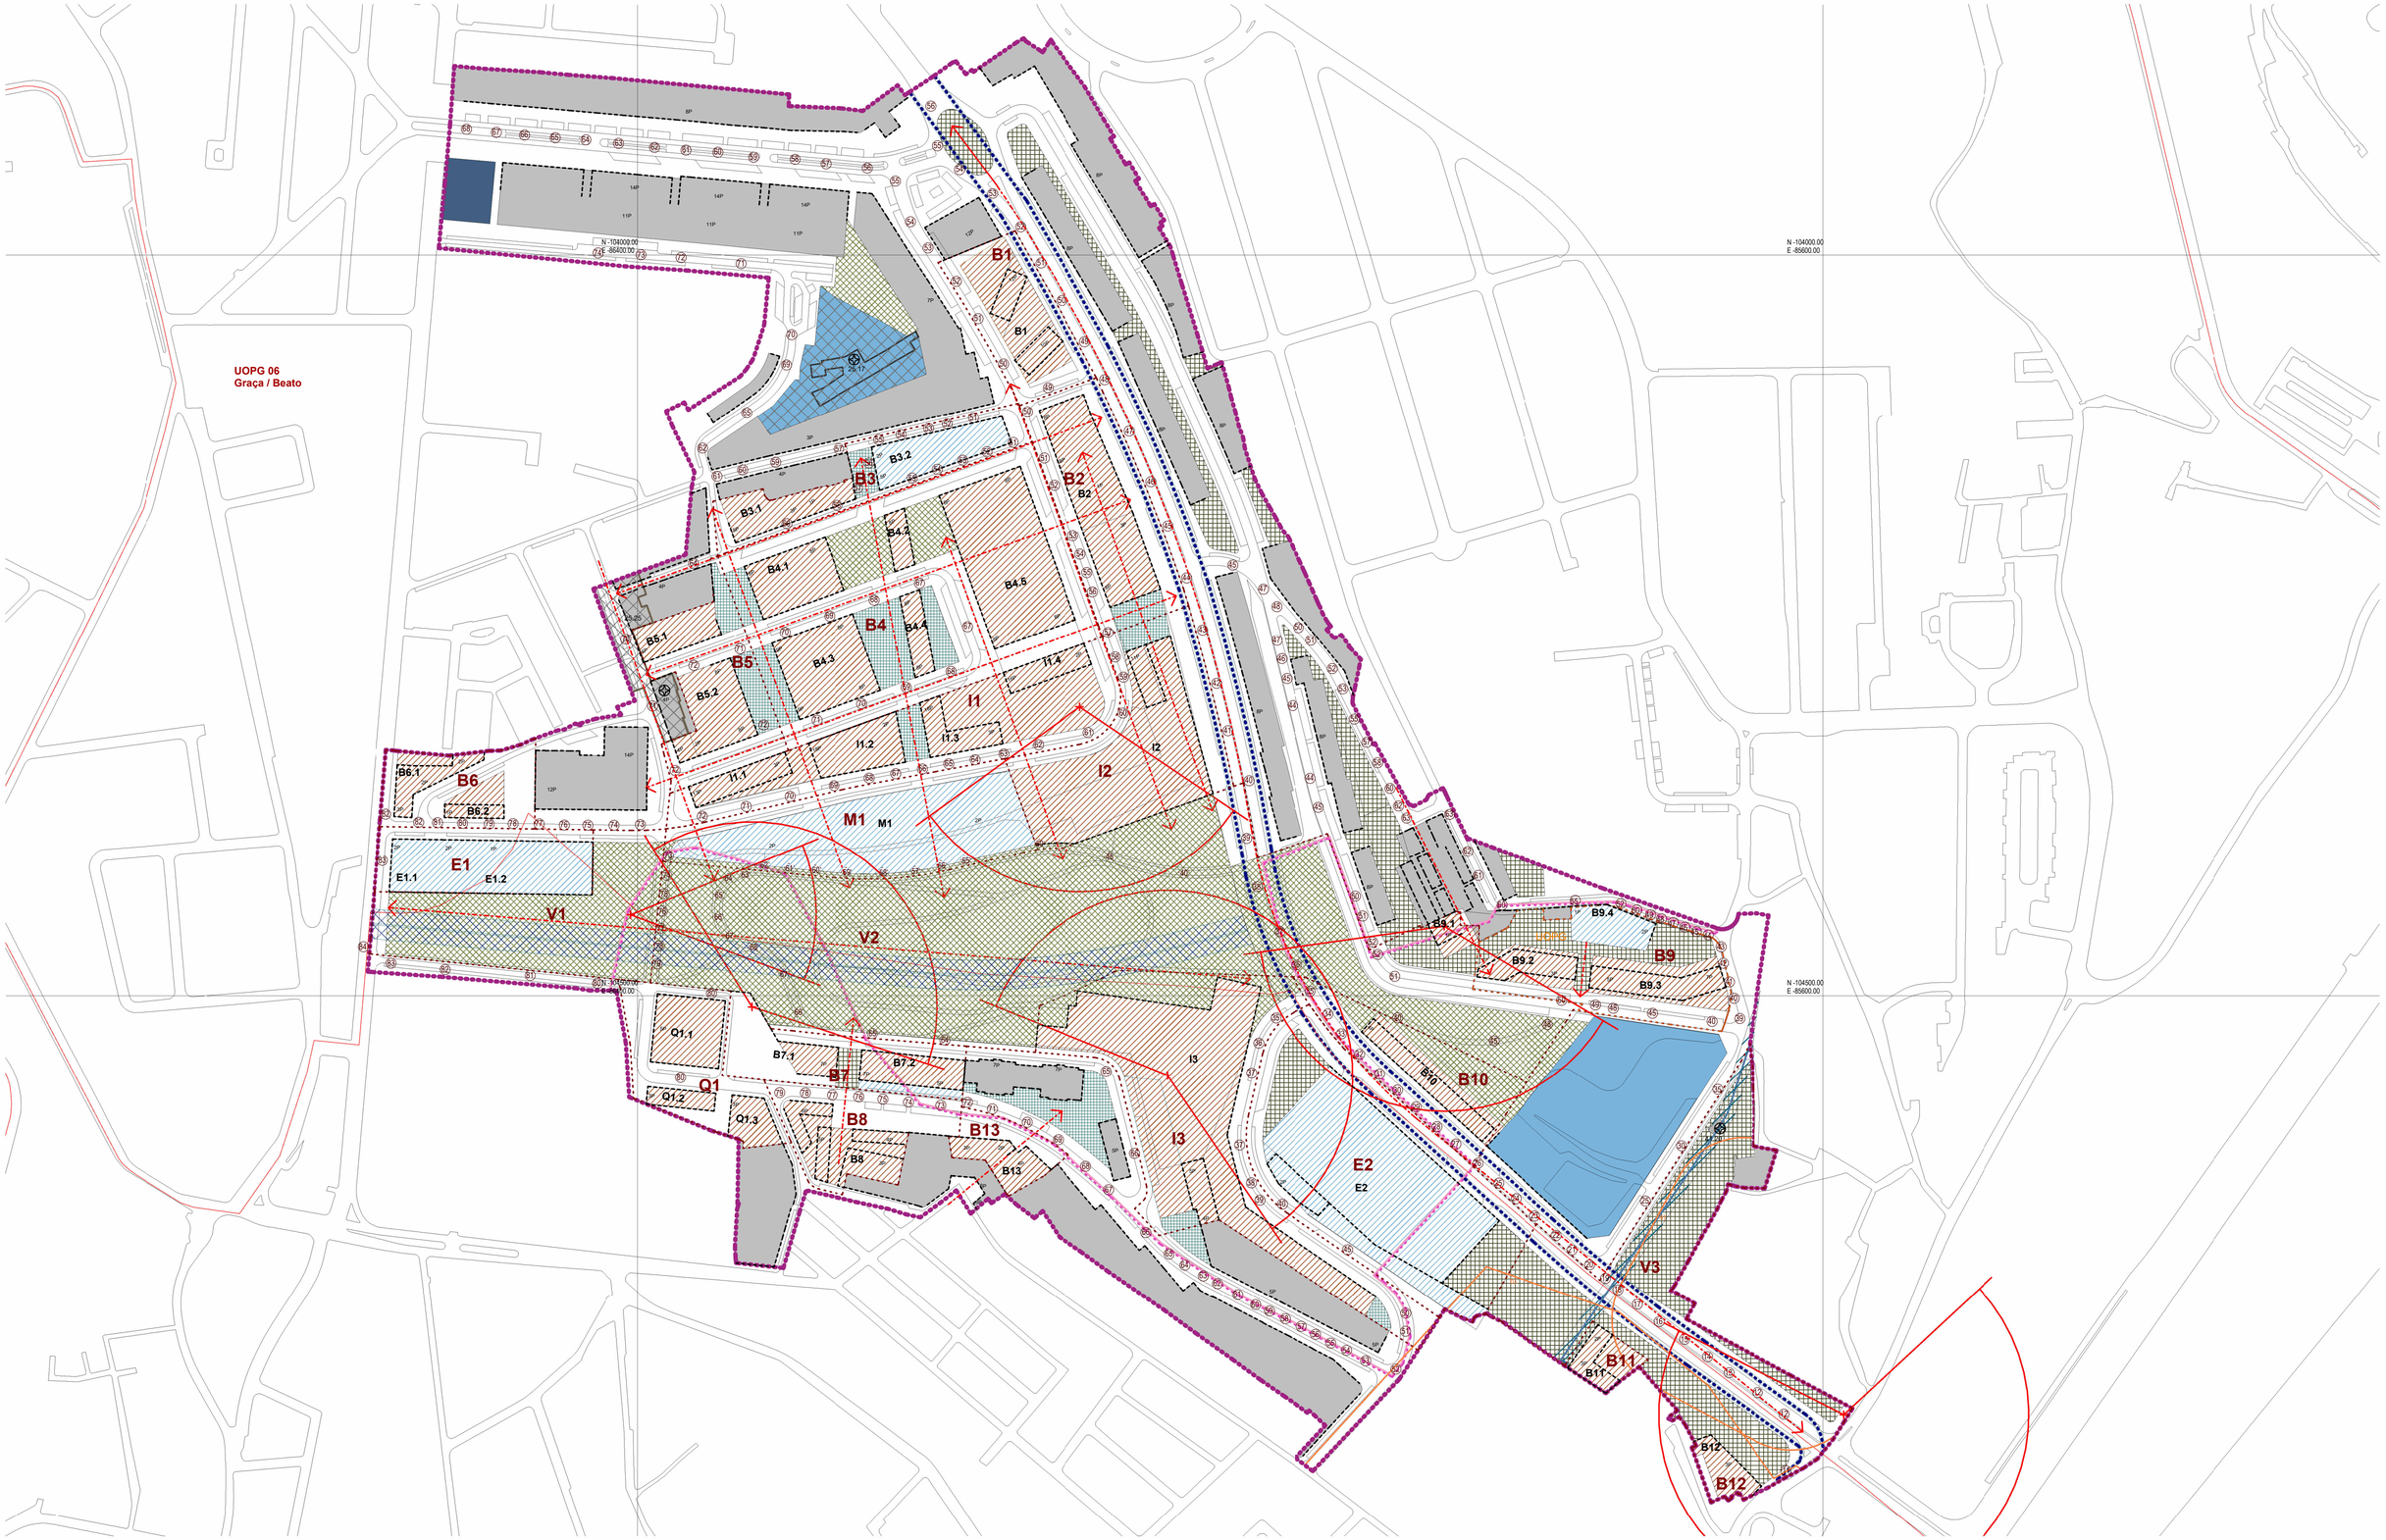

ESTE DESENHO É PROPRIEDADE DA CÂMARA MUNICIPAL DE LISBOA E NÃO PODE SER REPRODUZIDO, DIVULGADO OU COPIADO SEM TER AUTORIZAÇÃO EXPRESSA. RESERVADOS TODOS OS DIREITOS PELA LEGISLAÇÃO EM VIGOR. (DEC.LEI 63/85 | LEI DE AUTOR)

LEGENDA

- LIMITE DO PLANO DE URBANIZAÇÃO
- LIMITE DAS UNIDADES TERRITORIAIS (UT's)
- B1 - UT DE EDIFÍCIOS EM BLOCO/BANDA
- I1 - UT DE EDIFÍCIOS ISOLADOS
- Q1 - UT DE EDIFÍCIOS EM QUARTEIRÃO TRADICIONAL
- M1 - UT DE MORADIAS
- E1 - UT DE EQUIPAMENTOS
- V1 - UT DE ESPAÇOS VERDES

- LIMITE DE FREGUESIAS (CAOP2016)
- LIMITE DA UOPG ALTO VAREJÃO
- B3.1 ZONAS
- LINHA DE MÁXIMO RECUO DE FACHADA ACIMA DA COTA DE SOLEIRA
- (00) COTAS DE REFERÊNCIA
- 00 COTAS DE REFERÊNCIA INDICATIVAS

CATEGORIAS DO SOLO URBANO:

SUBCATEGORIAS COM MAIOR CONSOLIDAÇÃO MORFOTIPOLÓGICA
- ESPAÇOS CENTRAIS E HABITACIONAIS CONSOLIDADOS
- ESPAÇOS DE USO ESPECIAL DE EQUIPAMENTOS CONSOLIDADOS
- ESPAÇOS DE USO ESPECIAL DE INFRAESTRUTURAS ESTRUTURANTES CONSOLIDADOS

SUBCATEGORIAS COM MENOR CONSOLIDAÇÃO MORFOTIPOLÓGICA
- ESPAÇOS CENTRAIS E HABITACIONAIS A CONSOLIDAR
- ESPAÇOS DE USO ESPECIAL DE EQUIPAMENTOS A CONSOLIDAR
- ESPAÇOS VERDES DE PROXIMIDADE A CONSOLIDAR
- ESPAÇOS VERDES DE RECREIO E PRODUÇÃO A CONSOLIDAR
- ESPAÇOS VERDES DE ENQUADRAMENTO URBANO A CONSOLIDAR

VALORES PATRIMONIAIS:
- BENS REFERENCIADOS NA CARTA MUNICIPAL DO PATRIMÓNIO
- PATRIMÓNIO ARQUEOLÓGICO E GEOLÓGICO: NÍVEL ARQUEOLÓGICO III
- LIMITE DAS ZONAS DE PROTECÇÃO (DGPC)

a) ZP - Convento de Santos-o-Novo / Antigo Convento das Comendadeiras da Ordem de Santiago (IIP-DL 31/83, DR, I Série, n.º 106, de 9/05/1983)

b) ZEP - Igreja de Nossa Senhora da Porciúncula do Convento dos Barbadinhos, do Palácio Palha, também designado por Pancas ou de Van-Zeller e da estação elevatória dos Barbadinhos (Portaria n.º 1176/2010, DR, II série, n.º 248, de 14/12/2010)

ESPAÇOS CANAL:
- TÉCNICO - CANAL ALVIELA
- RODOVIÁRIO - TÚNEL
- TRANSPORTE EM SITIO PRÓPRIO

SISTEMA DE VISTAS:
- SUBSISTEMA DE PONTOS DOMINANTES
- SUBSISTEMA DE ÂNGULOS DE VISÃO
- ENFIAMENTOS E EIXOS VISUAIS

CÂMARA MUNICIPAL DE LISBOA

PLANO DE URBANIZAÇÃO DO VALE DE SANTO ANTÓNIO (ALTERADO) — 0001

PROPOSTA

PLANTA DE ZONAMENTO I - Qualificação e Uso do Solo, Sistema de Vistas, Património Arqueológico, Carta Municipal de Património e Espaços Canal

0 20 40 60m

1:2000

MARÇO 2023

01.1

Coordenação: Sara Ribeiro e Ricardo Veludo
Equipa de Projecto: Ana Correia, André Mendes, João Vernizmo, José Oliveira, Marco Rodrigues, Paulo Fontainha, Rafael Ribeiro, Raul Moura, Ricardo Mateus, Sofia Rocha

Cartobase/cartografia do concelho de Lisboa à escala 1:1.000, produzida por Municipia, E.M., S.A. - Cobertura de 2016; Sistema de Referenciação Planimétrica: ETRS 89; Projeção cartográfica: Transversa de Mercator; Datum Altimétrico Cascais; Exatidão Planimétrica (e.m.q.) 50cm. Processo de Homologação n.º 410, de 13 de julho de 2017; Entidade responsável pela homologação: Direção-Geral do Território; Precisão posicional nominal de reprodução: 1:10m; Propriedade: Câmara Municipal de Lisboa.

Informação ono-hidrográfica tridimensional do concelho de Lisboa à escala 1:1.000, produzida por Municipia, E.M., S.A. - Cobertura de 2016; Sistema de Referenciação: ETRS 89; Projeção cartográfica: Transversa de Mercator - Datum Altimétrico Cascais; Exatidão Posicional Altimétrica 25 cm. Processo de Homologação n.º 410, de 13 de julho de 2017; Propriedade: Câmara Municipal de Lisboa

LEGENDA

- LIMITE DO PLANO DE URBANIZAÇÃO
- LIMITE DAS UNIDADES TERRITORIAIS (UT)
- **B1** - UT DE EDIFÍCIOS EM BLOCO/BANDA
- **I1** - UT DE EDIFÍCIOS ISOLADOS
- **Q1** - UT DE EDIFÍCIOS EM QUARTEIRÃO TRADICIONAL
- **M1** - UT DE MORADIAS
- **E1** - UT DE EQUIPAMENTOS
- **V1** - UT DE ESPAÇOS VERDES
- LIMITE DE FREGUESIAS (CAOP2016)
- LIMITE DA UOPG ALTO VAREJÃO

LOCALIZAÇÃO INDICATIVA DE NOVOS EDIFÍCIOS:

- **B3.1** ZONAS
- ALINHAMENTO DE FACHADAS INDICATIVO
- Eq. EQUIPAMENTOS
- UM USO MISTO
- EDIFÍCIOS EXISTENTES
- Eq. EQUIPAMENTOS EXISTENTES

SISTEMA DE QUOTIDIANO:

- EIXOS VERDES
- JARDIM
- PARQUE URBANO
- HORTAS
- MIRADOUROS
- PRAÇA
- EIXOS PREFERENCIAIS PARA COMÉRCIO DE PROXIMIDADE

SISTEMA DE MOBILIDADE:

- REDE RODOVIÁRIA
- REDE PEDONAL
- TRANSPORTE EM SITIO PRÓPRIO
- LIGAÇÕES PEDONAIS INDICATIVAS PUBLICO / PRIVADO COM ÓNUS DE UTILIZAÇÃO PUBLICA
- ESPAÇO CANAL - TÚNEL
- NUCLEO DE MOBILIDADE
- MOBILIDADE SUAVE PONTOS DE TRANSIÇÃO DE COTAS ALTIMÉTRICAS
- MOBILIDADE SUAVE / PONTOS BICICLETAS PARTILHADAS
- AUTO-SILO
- P PARQUE DE ESTACIONAMENTO
- CAR SHARING

CÂMARA MUNICIPAL DE LISBOA

PLANO DE URBANIZAÇÃO DO VALE DE SANTO ANTÓNIO (ALTERADO)

0001

PROPOSTA

PLANTA DE ZONAMENTO II - Quotidiano e Mobilidade

0 2 4 6m

1:2000

MARÇO 2023

01.2

Coordenação: Sara Ribeiro e Ricardo Veludo
Equipa de Projecto: Ana Correia, André Mendes, João Verissimo, José Oliveira, Marco Rodrigues, Paulo Fontainha, Rafael Ribeiro, Raul Moura, Ricardo Mateus, Sofia Rocha

Ortofotocartografia do concelho de Lisboa à escala 1:1.000, produzida por Municípia, E.M., S.A. - Cobertura de 2016; Sistema de Referenciação Planimétrica: ETRS 89; Projeção cartográfica: Transversa de Mercator; Exatidão Planimétrica (e.m.q.) 18cm; Processo de Homologação n.º 416, de 13 de julho de 2017; Entidade responsável pela homologação: Direção-Geral do Território; Precisão posicional nominal de reprodução: 1,15m; Propriedade: Câmara Municipal de Lisboa.

Informação oro-hidrográfica tridimensional do concelho de Lisboa à escala 1:1.000, produzida por Municípia, E.M., S.A.- Cobertura de 2016; Sistema de Referenciação: ETRS 89; Projeção cartográfica: Transversa de Mercator - Datum Altimétrico Cascais; Exatidão Posicional Altimétrica 25 cm; Processo de Homologação n.º 416, de 13 de julho de 2017; Propriedade: Câmara Municipal de Lisboa

ESTE DESENHO É PROPRIEDADE DA CÂMARA MUNICIPAL DE LISBO, E NÃO PODE SER REPRODUZIDO, DIVULGADO OU CEDIDO NO TODO OU EM PARTE, SEM AUTORIZAÇÃO EXPRESSA, RESERVADOS TODOS OS DIREITOS PELA LEGISLAÇÃO EM VIGOR. DEC-LEI 63/85 DE 14 DE MARÇO

LEGENDA

- LIMITE DO PLANO DE URBANIZAÇÃO
- LIMITE DAS UNIDADES TERRITORIAIS (UT)
- **B1** - UT DE EDIFÍCIOS EM BLOCO/BANDA
- **I1** - UT DE EDIFÍCIOS ISOLADOS
- **Q1** - UT DE EDIFÍCIOS EM QUARTEIRÃO TRADICIONAL
- **M1** - UT DE MORADIAS
- **E1** - UT DE EQUIPAMENTOS
- **V1** - UT DE ESPAÇOS VERDES

- LIMITE DE FREGUESIAS (CAOP2016)
- LIMITE DA UOPG ALTO VAREJÃO

INFRA-ESTRUTURAS - SISTEMA DE DRENAGEM
- REDE PRINCIPAL
- SISTEMA INTERCEPTOR
- BACIA DE RETENÇÃO / INFILTRAÇÃO PLUVIAL

INFRA-ESTRUTURAS DE TRANSPORTE E COMUNICAÇÕES:
- REDE RODOVIÁRIA MUNICIPAL - 3ª NIVEL (EXISTENTE)
- REDE RODOVIÁRIA MUNICIPAL - 2ª NIVEL (PREVISTA)
- REDE RODOVIÁRIA MUNICIPAL - 2ª NIVEL (PREVISTA) EM TUNEL

ESTE DESENHO É PROPRIEDADE DA CÂMARA MUNICIPAL DE LISBOA E NÃO PODE SER REPRODUZIDO, DIVULGADO OU COPIADO NO TODO OU NA PARTE, SEM AUTORIZAÇÃO EXPRESSA. RESERVADOS TODOS OS DIREITOS PELA LEGISLAÇÃO EM VIGOR. DEC.-LEI 63/85 (14 DE MARÇO).

CÂMARA MUNICIPAL DE LISBOA

PLANO DE URBANIZAÇÃO DO VALE DE SANTO ANTÓNIO (ALTERADO) — 0001

PROPOSTA

PLANTA DE ZONAMENTO III - Condicionantes de Infraestruturas

0 20 40 60m

1:2000

MARÇO 2023

01.3

Coordenação: Sara Ribeiro e Ricardo Veludo
Equipa de Projecto: Ana Correia, André Mendes, João Vernacchia, José Oliveira, Marco Rodrigues, Paulo Fontainha, Rafael Ribeiro, Raul Moura, Ricardo Mateus, Sofia Rocha

Ortofotocartografia do concelho de Lisboa à escala 1:1.000, produzida por Municipia, E.M., S.A. - Cobertura de 2016; Sistema de Referenciação Planimétrica: ETRS 89; Projeção cartográfica: Transversa de Mercator; Exatidão Planimétrica (e.m.q.) 10cm; Processo de Homologação nº 416, de 13 de julho de 2017; Entidade responsável pela homologação: Direção-Geral do Território; Precisão posicional nominal de reprodução: 1:10m; Propriedade: Câmara Municipal de Lisboa.

Informação oro-hidrográfica tridimensional do concelho de Lisboa à escala 1:1.000, produzida por Municipia, E.M., S.A.- Cobertura de 2016; Sistema de Referenciação: ETRS 89; Projeção cartográfica: Transversa de Mercator. - Datum Altimétrico Cascais; Exatidão Posicional Altimétrica (Z) em: Processo de Homologação nº 416, de 13 de julho de 2017; Propriedade: Câmara Municipal de Lisboa