


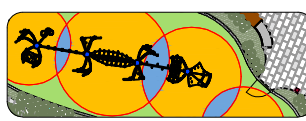
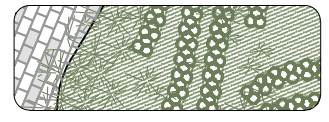
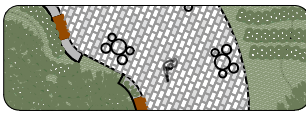

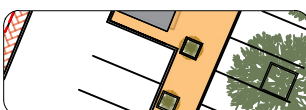



LOCALIZAÇÃO



ÁREAS DE INTERVENÇÃO

LEGENDA

	ÁRVORES EXISTENTES		ZONAS DE DESCANSO
	ACER PSEUDOPLATANUS		PARQUE INFANTIL
	MANCHAS ARBUSTIVAS MYRTUS COMMUNIS		ZONAS DE ESTADIA
	PAVIMENTO EM PAVER - ESTACIONAMENTO		PAVIMENTO EXISTENTE

 GABINETE DE PROJETO MUNICIPAL DE REQUALIFICAÇÃO E IMAGEM URBANA Departamento de Urbanismo			N. Arg.	N. Des.
2021 Obra: Requalificação da Praça do Brasil			E	0 0 0 0 0 1
Tec. Data Rubrica Arq. País Mar 2021 Nuno Viterbo Arq. Mar 2021 José Minderico Arq. Mar 2021 Raquel Oliveira Arq. País Mar 2021 Amélia Gama Téc. Mar 2021 João Santos			Proc. N.	0 0 0 0 0 0 0
Fase do Proj. Projeto de Execução			Substituí	0 0 0 0 0 0 0
Desenho Plano de Localização			Substituído por	0 0 0 0 0 0 0
			Escala	1/1 000



LEGENDA

- 

ÁRVORES EXISTENTES



ZONAS DE DESCANSO
- 

ACER PSEUDOPLATANUS
- 


MANCHAS ARBUSTIVAS MYRTUS COMMUNIS
- 



PARQUE INFANTIL
- 

ZONAS DE ESTADIA

Quadro de Áreas:


- Área de Implantação da Praça - 3 666.30 m<sup>2</sup>
- Área de Implantação do Estacionamento Praceta Quinta do Tavares - 4 945.00 m<sup>2</sup>
- Área pavimentada: Lajetas de betão bujardada do tipo "AMOP" - 2 447.70 m<sup>2</sup>
- Área pavimentada (Estacionamento): paver - 1 905.70 m<sup>2</sup>
- Área do parque infantil - 210.81 m<sup>2</sup>
- Áreas Verdes (relvados) - 670.00 m<sup>2</sup>
- Área de caldeiras - 70.00 m<sup>2</sup>

 GABINETE DE PROJETO MUNICIPAL DE REQUALIFICAÇÃO E IMAGEM URBANA			N. Arq. N. Des.
<b>Departamento de Urbanismo</b>			E 0 0 0 0 0 4
Obra <b>Requalificação da Praça do Brasil</b>			Proc. N. 0 0 0 0 0 0
Fase do Proj. <b>Projeto de Execução</b>			Substituído por 0 0 0 0 0 0
Desenho <b>Plano Geral - Praça do Brasil</b>			Substituído por 0 0 0 0 0 0
Escala <b>1/200</b>			

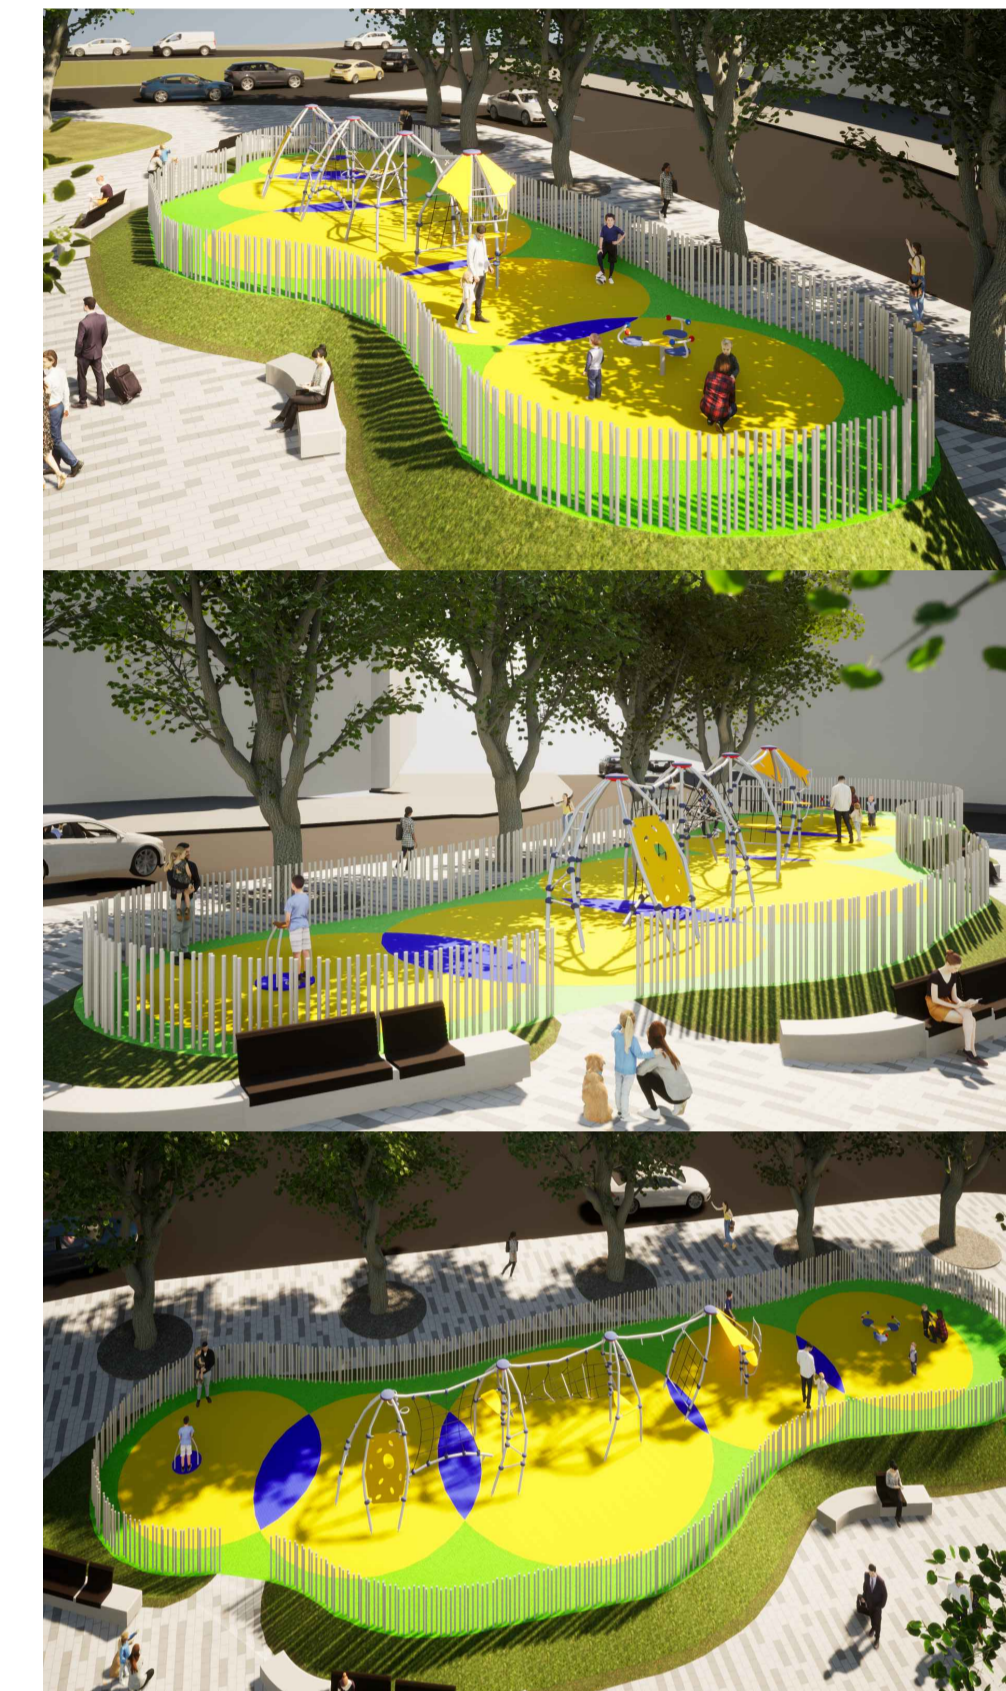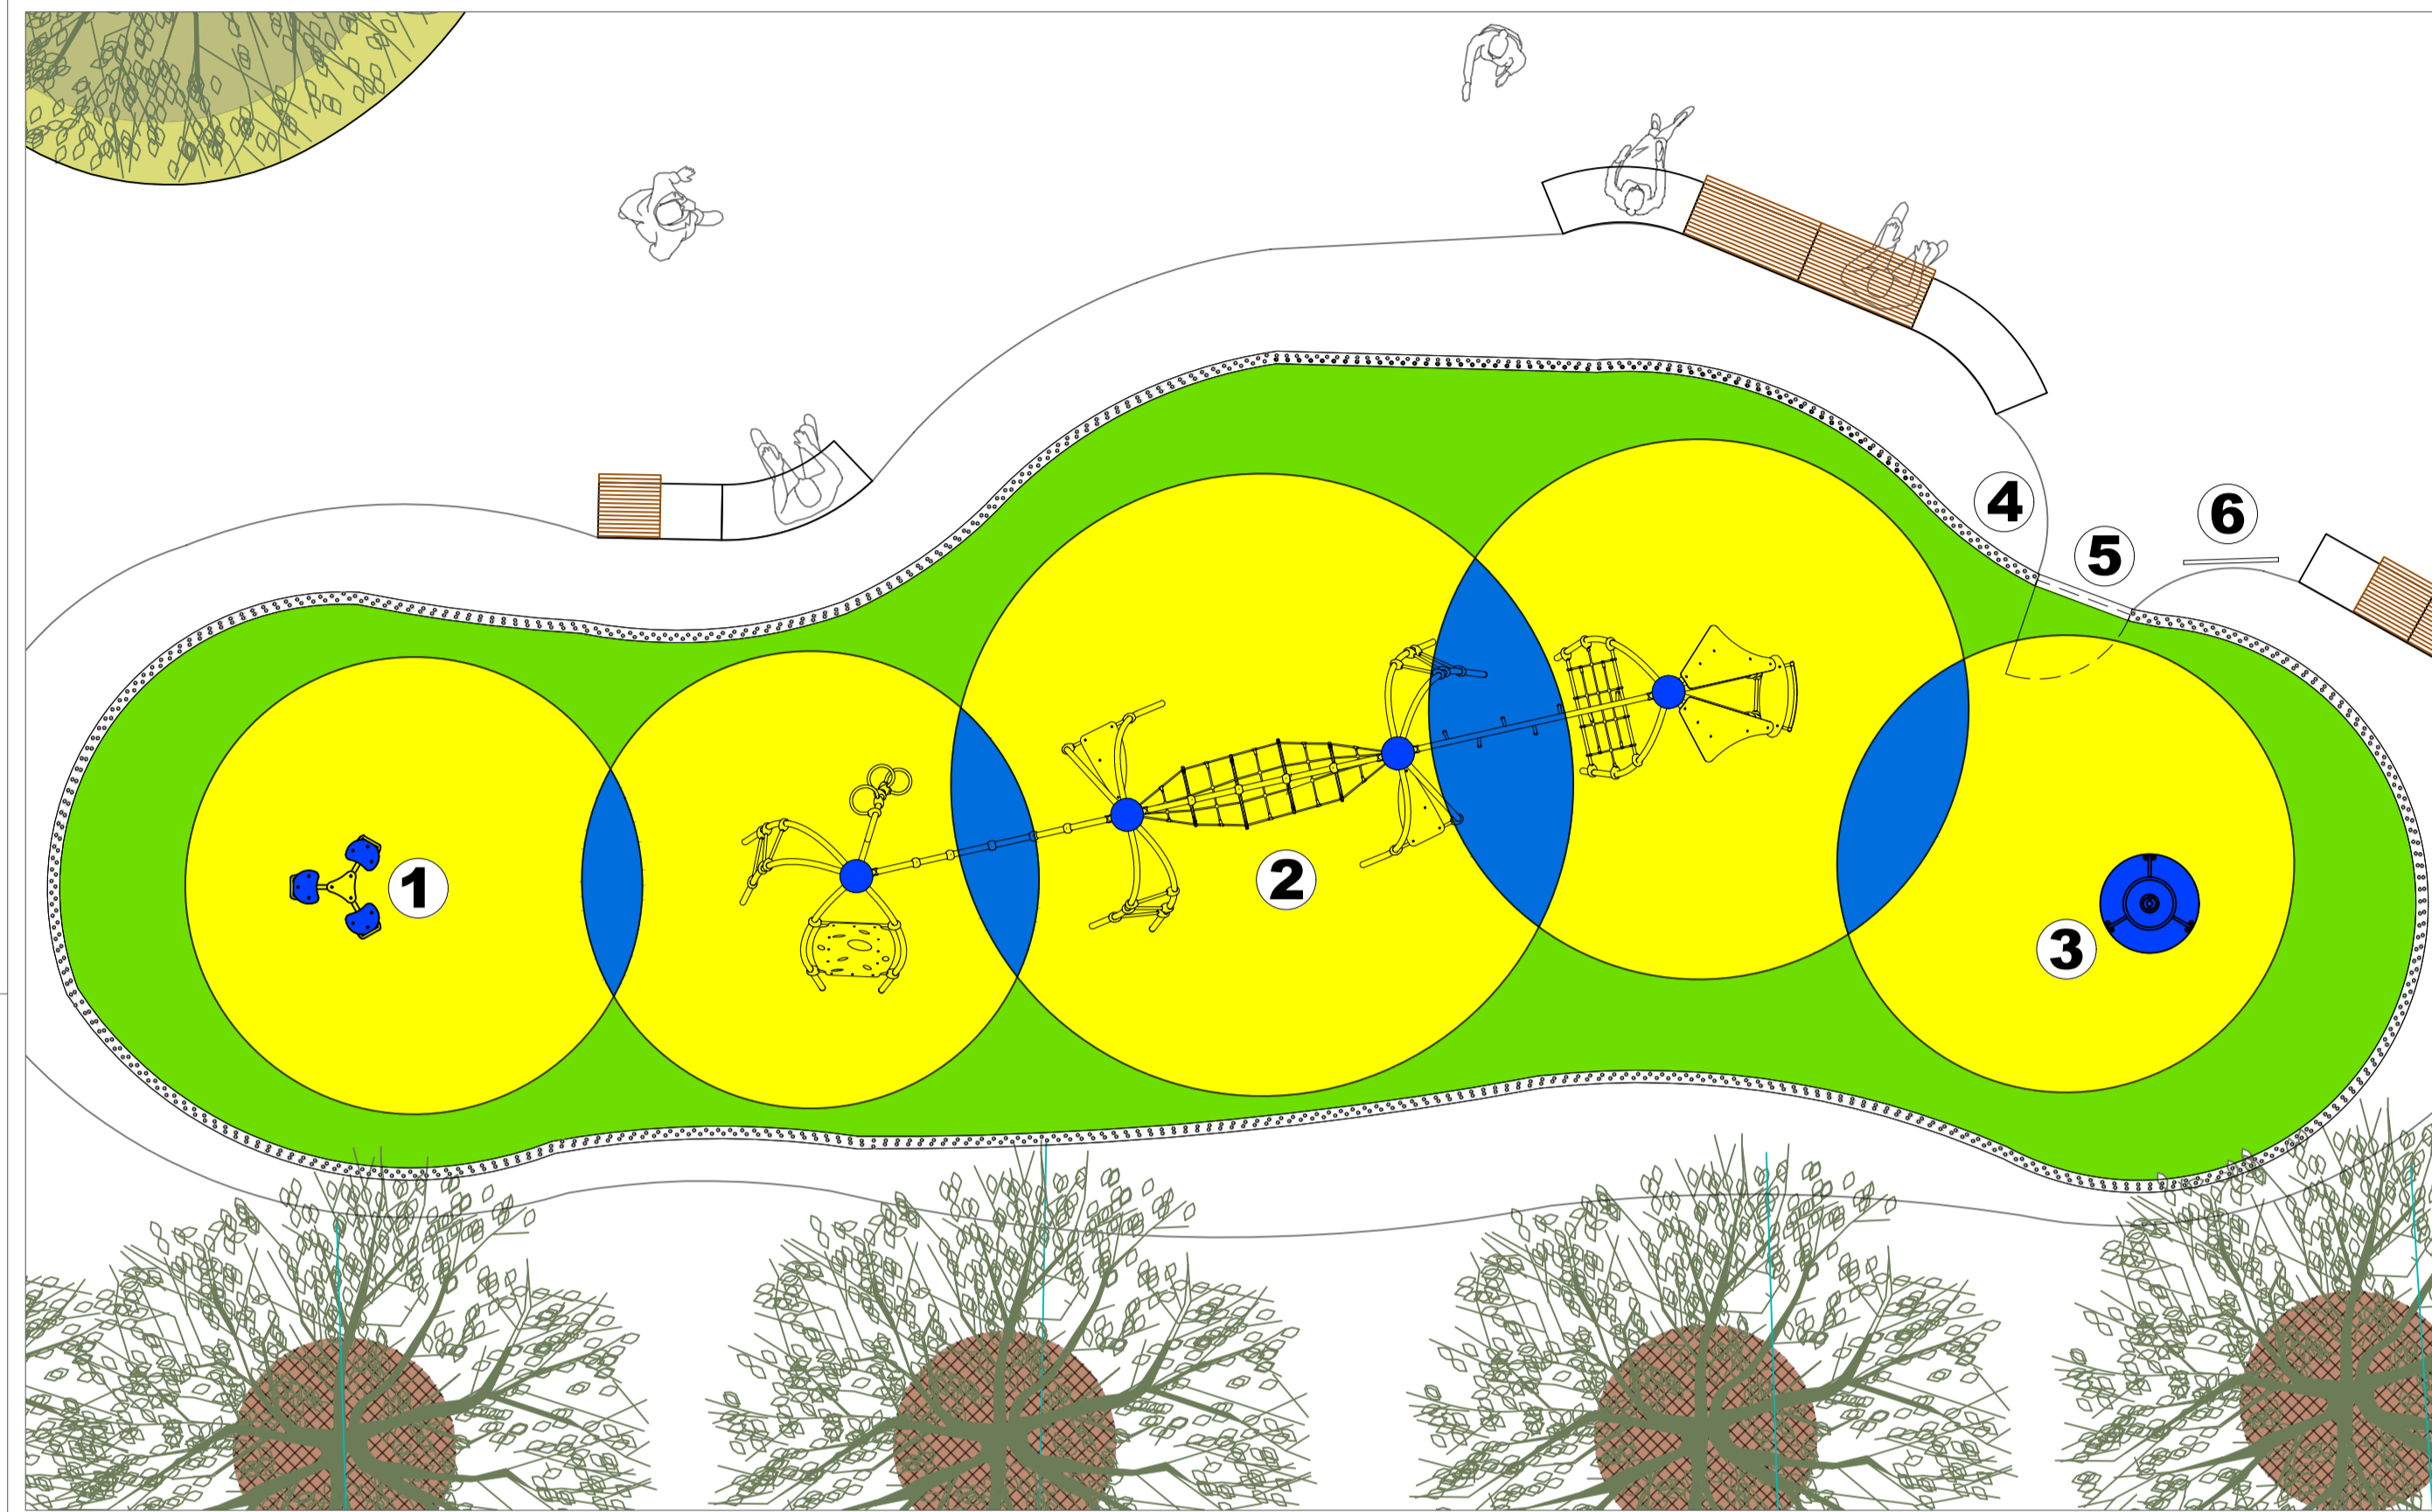

LEGENDA

EQUIPAMENTOS PROPOSTOS

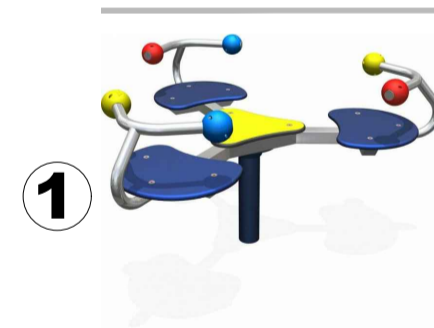

EQUIPAMENTO DE EQUILIBRIO ROTATIVO

"tipo" SOL.30.161- SOINCA  
Para 4 utilizadores em simultâneo.  
Estrutura em aço inox e assentos em laminado de alta pressão.  
Dimensões: 0.72m (alt.) x 1.40m (larg.) x 1.40m (prof.)  
Área de queda: 5.4 x 5.4m (29.16 m<sup>2</sup>)  
Faixa etária: +5 anos




EQUIPAMENTO DE TREPAR

"tipo" PNR.40.002 - SOINCA  
Para 15 utilizadores em simultâneo.  
Estrutura em aço inox, painéis em laminado de alta pressão-HPL e cordas e redes em polipropileno com cabo interior em aço.  
Dimensões: 2.68m (alt.) x 13.12m (larg.) x 2.71m (prof.)  
Área de queda: 6.0 x 16.10m (96.60 m<sup>2</sup>)  
Faixa etária: 4 aos 12 anos



EQUIPAMENTO DE EQUILIBRIO ROTATIVO


"tipo" SOL.30.151 - SOINCA  
Para 3 utilizadores em simultâneo.  
Estrutura em aço inox, apoio e painel em laminado de alta pressão-HPL.  
Dimensões: 90.0m (alt.) x 84.0m (larg.) x 84.0m (prof.)  
Área de queda: 4.82 x 4.82m (25 m<sup>2</sup>)  
Faixa etária: + 5 anos

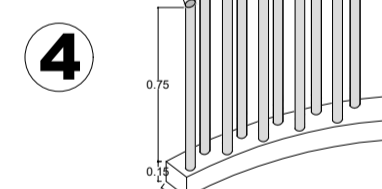

VEDAÇÃO

Em postes em ferro tubular, circular ( 0.04m diam.X 0.75 alt. ), galvanizados a quente a aço de carbono, cinza mate(igual ao Ral dos equip.).  
Chumbados ao murete proposto. ( 0.15m larg. x 0.15m alt. x 66.59ml

Dimensões: 66.59 ml

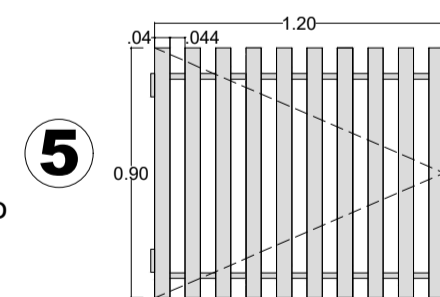

PORTÃO

Em postes em ferro tubular, circular ( 0.04m diam. ), galvanizados a quente a aço de carbono, cinza mate(igual ao Ral dos equip. e vedação).

Dimensões: ( 1.20 m larg. x 0.90m alt. )



PAINEL INFORMATIVO

Em postes em ferro tubular, circular ( 0.04m diam.X 0.75 alt. ), galvanizados a quente a aço de carbono, cinza mate(igual ao Ral dos equip. e vedação).

Painel em acrílico.

PAVIMENTO PROPOSTO

PAVIMENTO IN SITU EPDM

DESIGNAÇÃO: Primeira camada em SBR e topo em EPDM (mínimo de 0.10 mm de espessura)

COR: Verde, amarelo e azul

QUANTIDADES: total: 200.24 m<sup>2</sup>  
verde: 61.16 m<sup>2</sup>  
amarelo: 127.38 m<sup>2</sup>  
azul: 11.70 m<sup>2</sup>

		N. Arq. _____ N. Des. _____ E 0 0 0 0 0 0 10 Proc. N. _____ 0 0 0 0 0 0 0	
Departamento de Urbanismo 2021		Obra: Requalificação da Praça do Brasil Substituído por: _____ 0 0 0 0 0 0 0	
Tec. _____ Arq. País, Jan 2021, Nuno Viterbo Arq. Jan 2021, José Minderico Arq. País, Jan 2021, Amélia Gama Arq. Jan 2021, Raquel Oliveira	Rubrica _____ Fase do Proj.: Projeto de Execução Desenho _____ Plano de Plantação e Sementeiras	Substituído por: _____ 0 0 0 0 0 0 0 Escala: 1/200	