

SIMBOLOGIA :

 Limite da área de intervenção

NOTAS :

SISTEMA DE COORDENADAS LIGADO À REDE
GEODESICA NACIONAL
HAYFORD-GAUSS - ETRS89

TODAS AS COTAS DEVERÃO SER LIDAS À COTA E NÃO À ESCALA E VERIFICADAS PELO EMPREITEIRO. QUALQUER DISCREPÂNCIA EXISTENTE ENTRE AS COTAS DE DIFERENTES PROJECTOS DEVERÁ SER RESOLVIDA REPORTANDO-SE À MALHA GERAL DO PROJECTO APOÓS CONSULTA PRÉVIA E ATEMPADA AOS PROJECTISTAS DE ARQUITECTURA E DE ESTRUTURA.

AS COTAS RELATIVAS AO EXISTENTE BASEIAM-SE NO LEVANTAMENTO FORNECIDO PELO DONO DE OBRA. QUALQUER EVENTUAL DISCREPÂNCIA ENTRE ESTAS E AS INDICADAS NO PROJECTO DEVERÁ SER RESOLVIDA APOÓS CONSULTA PRÉVIA E ATEMPADA AOS PROJECTISTAS DE ARQUITECTURA MEDIANTE APRESENTAÇÃO DOS RESPECTIVOS ELEMENTOS DE PREPARAÇÃO DE OBRA POR PARTE DO EMPREITEIRO.

QUALQUER DISCREPÂNCIA EXISTENTE ENTRE DIFERENTES ELEMENTOS DESENHADOS OU ESCRITOS DO PROJECTO DEVERÁ SER RESOLVIDA APOÓS CONSULTA PRÉVIA E ATEMPADA AOS PROJECTISTAS DE ARQUITECTURA MEDIANTE A APRESENTAÇÃO DOS RESPECTIVOS ELEMENTOS DE PREPARAÇÃO DE OBRA POR PARTE DO EMPREITEIRO.

Revisão:	Descrição:	Data:	Desenhou:	Verificou:

Lisboa Ocidental SRU
Sociedade de Reabilitação Urbana, E.M., S.A.
Praça do Município 31, 1100-365 Lisboa

SRU LISBOA OCIDENTAL

NÚCLEO DE PROJECTO

Código de Intervenção: Código Interno_SGPI
Código de Contratos: 21332/CAC


Saída norte da estação de metro da Praça de Espanha
Avenida Columbano Bordalo Pinheiro

Projectistas:

ECDC
Engenharia, Lda.

ARQUITECTURA	Fase: PROJETO DE EXECUÇÃO	Escala: 1:500	Data: MAIO 2023
Título do Desenho: PLANTA DE LOCALIZAÇÃO E IMPLANTAÇÃO		Desenho nº: ARQ.001.002	
Técnico Responsável: SUSANA ANASTÁCIO	Colaboradores:	Revisão:	Nome do Ficheiro: 21332-ARQ-001.002.dwg Dim. Folha: 841mm x 594mm

ESTE DESENHO É PROPRIEDADE DA LISBOA OCIDENTAL SRU E NÃO PODE SER REPRODUZIDO, DIVULGADO OU COPIADO, NO TODO OU NA PARTE, SEM AUTORIZAÇÃO EXPRESSA RESERVADOS TODOS OS DIREITOS PELA LEGISLAÇÃO EM VIGOR (DECRETO Nº285, DE 14 DE MARÇO, ALTERADO PELA LEI Nº108, DE 17 DE SETEMBRO).

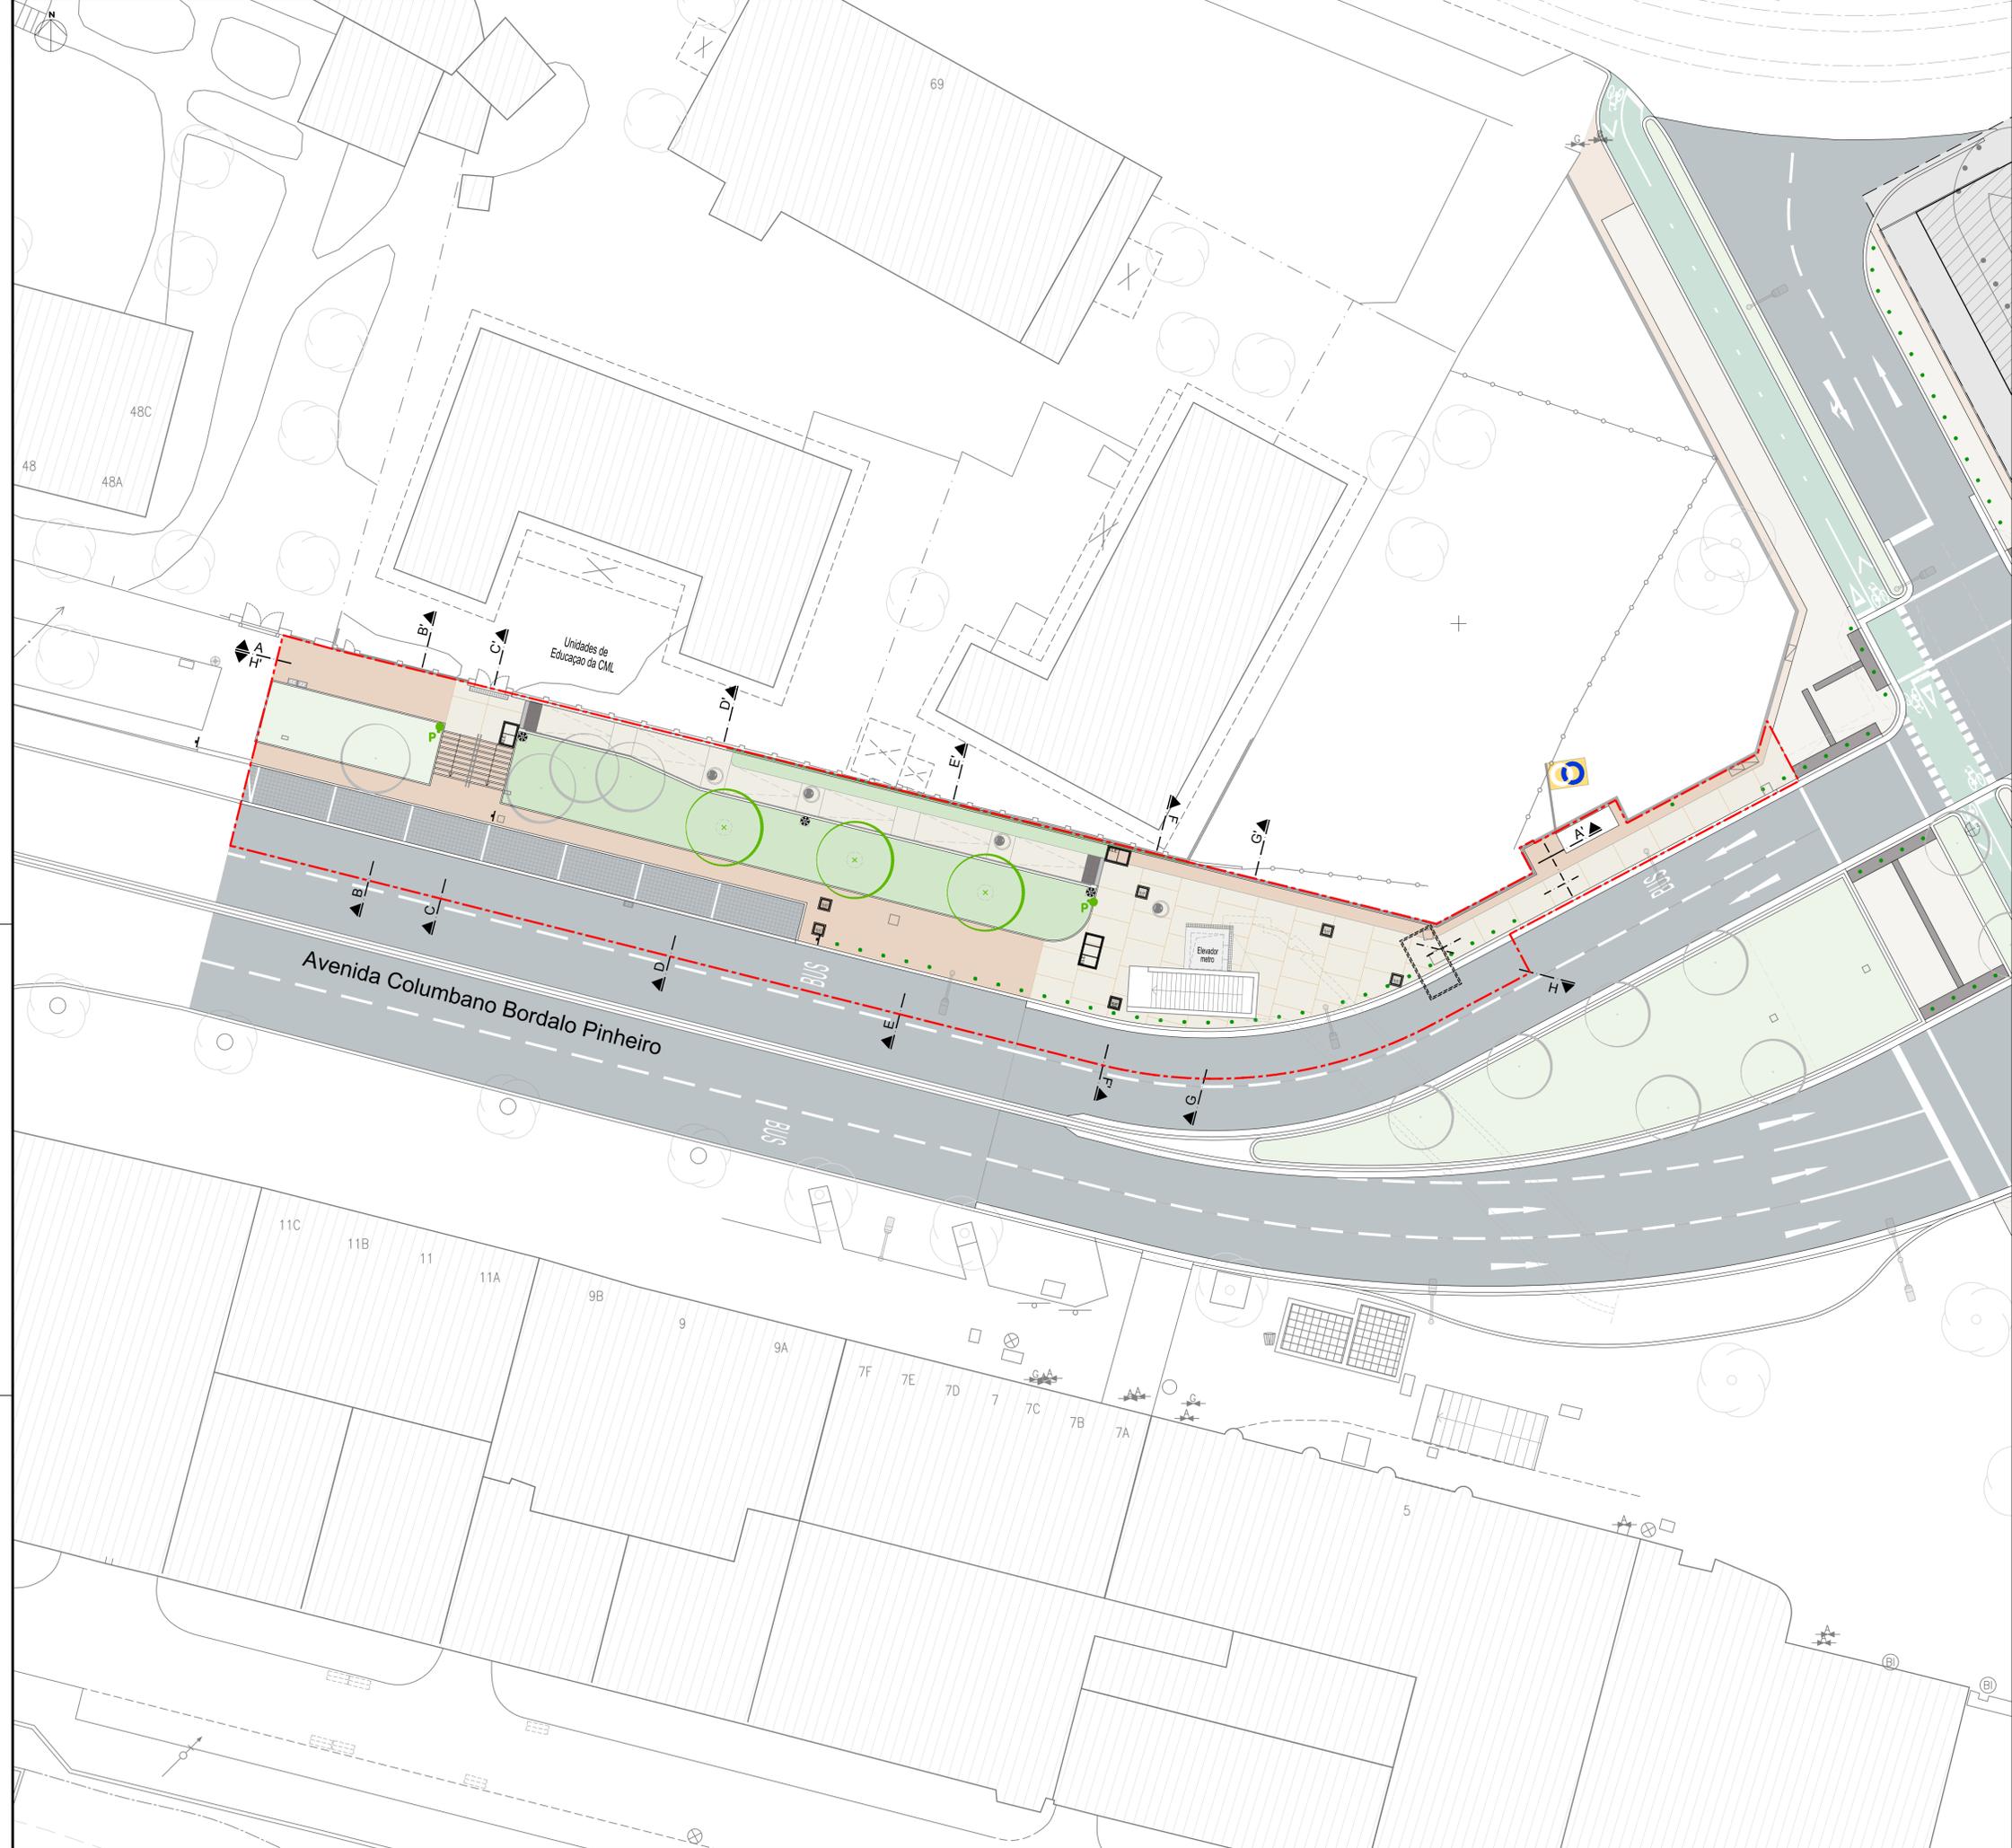

SIMBOLOGIA :

- Limite da área de intervenção

Pavimentos propostos :

- Calçada miúda de vidroço (0.05 a 0.07m)
- Pavimento contínuo tipo "Uni Lisboa" ou equivalente, na cor branca com esquadramento
- Calçada grossa de granito (0.20x0.20m)
- Blocos pitonados em pré-fabricado de betão armado na cor basalto (0.40x0.40x0.05m)
- Pintura sobre betão betuminoso existente

Revestimento vegetal proposto :

- Área ajardinada
- Árvores

Mobiliário urbano proposto :

- Pilaretes metálicos fixos
- Papeleiras serie "Itálica" (50L), com cinzeiro integrado, da Contenur ou equivalente

Iluminação pública :

- Colunas de iluminação existente
- Colunas de iluminação propostas

Vedações e gradeamentos :

- Vedação em chapa de alumínio lisa e lacada à cor verde
- Gradeamento metalizado e pintado à cor cinza (RAL 7024)

SISTEMA DE COORDENADAS LIGADO À REDE
GEODESICA NACIONAL
HAYFORD-GAUSS - ETRS89

- NOTAS :**
- Consultar os projetos das diferentes especialidades.
 - Qualquer discrepância relativamente aos projetos das diferentes especialidades, deverá ser atempadamente comunicada pelo empreiteiro ao projectista de arquitectura e fiscalização.
 - Cotas e dimensões a confirmar em obra.

TODAS AS COTAS DEVERÃO SER LIDAS À COTA E NÃO À ESCALA E VERIFICADAS PELO EMPREITEIRO. QUALQUER DISCREPANCIA EXISTENTE ENTRE AS COTAS DE DIFERENTES PROJECTOS DEVERÁ SER RESOLVIDA REPORTANDO-SE À MALHA GERAL DO PROJECTO APOÓS CONSULTA PRÉVIA E ATEMPADA AOS PROJECTISTAS DE ARQUITECTURA E DE ESTRUTURA.

AS COTAS RELATIVAS AO EXISTENTE BASEIAM-SE NO LEVANTAMENTO FORNECIDO PELO DONO DE OBRA. QUALQUER EVENTUAL DISCREPANCIA ENTRE ESTAS E AS INDICADAS NO PROJECTO DEVERÁ SER RESOLVIDA APOÓS CONSULTA PRÉVIA E ATEMPADA AOS PROJECTISTAS DE ARQUITECTURA MEDIANTE APRESENTAÇÃO DOS RESPECTIVOS ELEMENTOS DE PREPARAÇÃO DE OBRA POR PARTE DO EMPREITEIRO.

QUALQUER DISCREPANCIA EXISTENTE ENTRE DIFERENTES ELEMENTOS DESENHADOS OU ESCRITOS DO PROJECTO DEVERÁ SER RESOLVIDA APOÓS CONSULTA PRÉVIA E ATEMPADA AOS PROJECTISTAS DE ARQUITECTURA MEDIANTE A APRESENTAÇÃO DOS RESPECTIVOS ELEMENTOS DE PREPARAÇÃO DE OBRA POR PARTE DO EMPREITEIRO.

Revisão:	Descrição:	Data:	Desenhou:	Verificou:

Lisboa Ocidental SRU
Sociedade de Reabilitação Urbana, E.M., S.A.
Praça do Município 31, 1100-365 Lisboa

NÚCLEO DE PROJECTO

Código de Intervenção: Código Interno_SGPI
Código de Contratos: 21332/CAC


Saída norte da estação de metro da Praça de Espanha
Avenida Columbano Bordalo Pinheiro

Projectistas:

ECDC
Engenharia, Lda.

ARQUITECTURA	Fase: PROJETO DE EXECUÇÃO	Escala: 1:200	Data: MAIO 2023
Título do Desenho: PLANTA DE SOLO		Desenho nº: ARQ.001.008	
Técnico Responsável: SUSANA ANASTÁSIO	Colaboradores:	Revisão:	21.3.3-ANO PD 001.008-004 Dim. Folha: 841mm x 594mm


ESTE DESENHO É PROPRIEDADE DA LISBOA OCIDENTAL SRU E NÃO PODE SER REPRODUZIDO, DIVULGADO OU COPIADO, NO TODO OU NA PARTE, SEM AUTORIZAÇÃO EXPRESSA RESERVADOS TODOS OS DIREITOS PELA LEGISLAÇÃO EM VIGOR (DECRETO Nº285, DE 14 DE MARÇO, ALTERADO PELA LEI Nº288, DE 17 DE SETEMBRO).

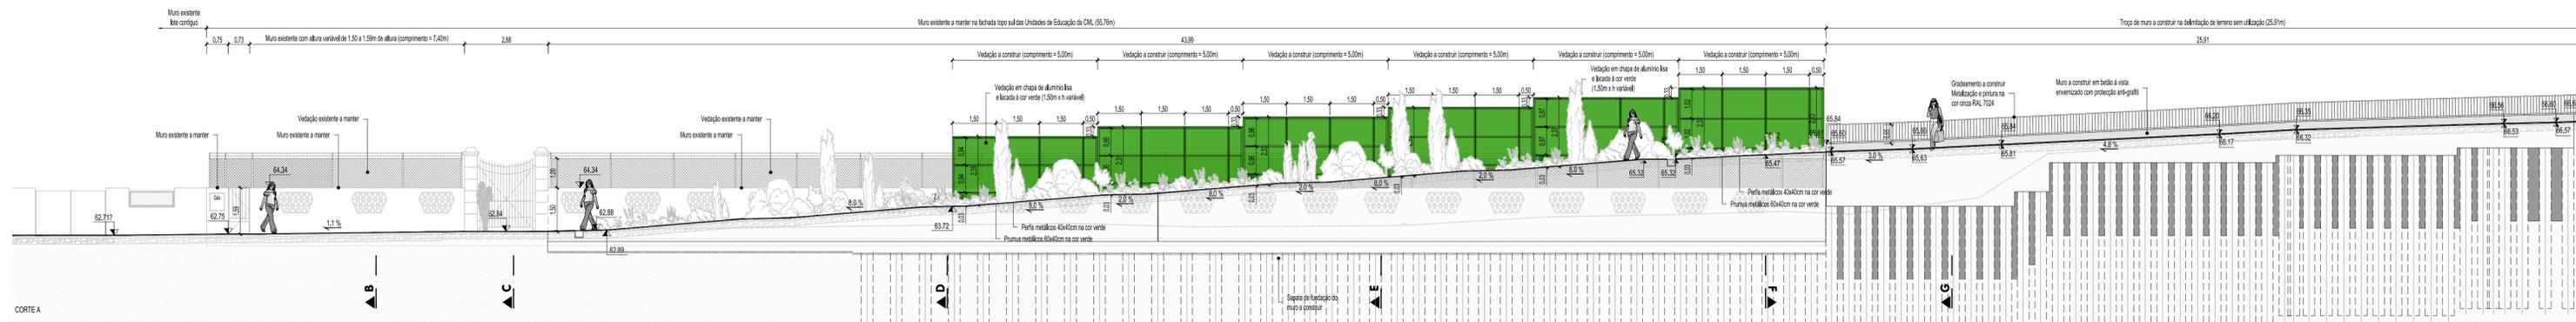


CORTE LONGITUDINAL A - A'




CORTE LONGITUDINAL H - H'

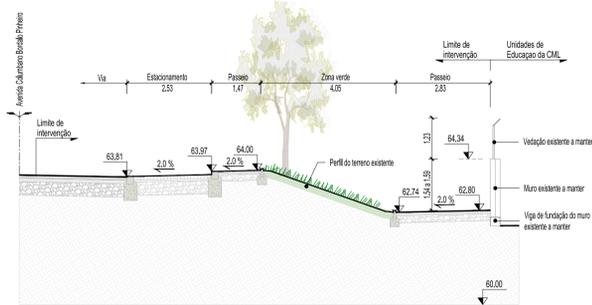


CORTE TRANSVERSAL B - B'

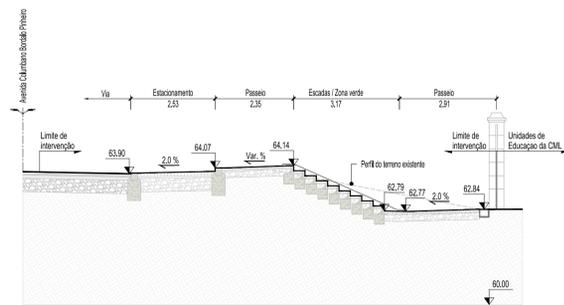


CORTE TRANSVERSAL C - C'

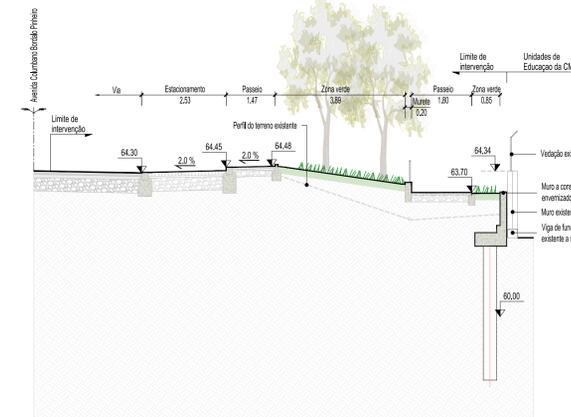


CORTE TRANSVERSAL D - D'

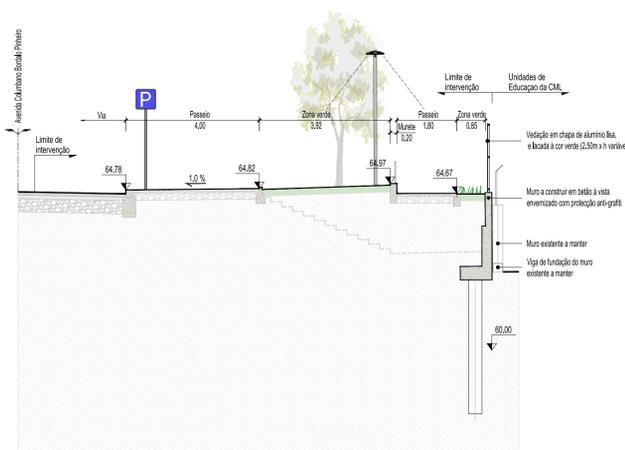

CORTE TRANSVERSAL E - E'

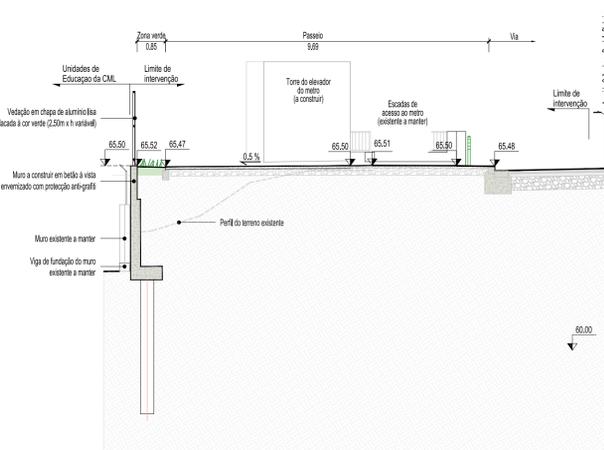

CORTE TRANSVERSAL F - F'

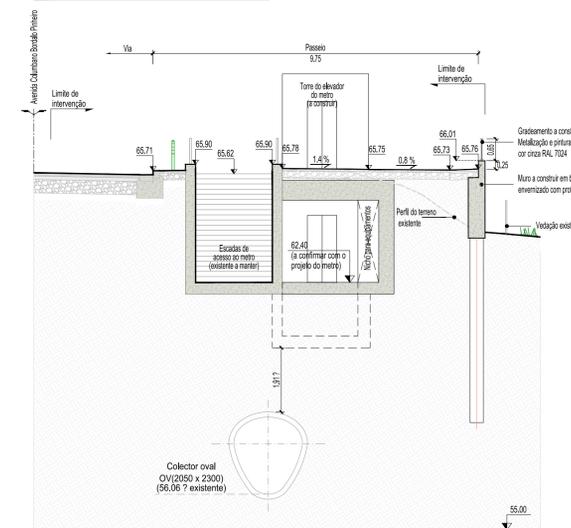

CORTE TRANSVERSAL G - G'

NOTAS :

- 1 - Consultar os projetos das diferentes especialidades.
- 2 - Qualquer discrepância relativamente aos projetos das diferentes especialidades, deverá ser atempadamente comunicada ao empreiteiro na fase de arquitetura e fiscalização.
- 3 - Cotas e dimensões a confirmar em obra.

TODAS AS COTAS DEVERÃO SER LIDAS À COTA E NÃO À ESCALA E VERIFICADAS PELO EMPREITEIRO. QUALQUER DISCREPÂNCIA EXISTENTE ENTRE DIFERENTES PROJECTOS DEVERÁ SER RESOLVIDA REPORTANDO-SE À MALHA GERAL DO PROJECTO APÓS CONSULTA PRÉVIA E ATEMPADA AOS PROJECTOS DE ARQUITECTURA E DE ESTRUTURA.

AS COTAS RELATIVAS AO EXISTENTE BASEIAM-SE NO LEVANTAMENTO FORNECIDO PELO DONO DE OBRA. QUALQUER EVENTUAL DISCREPÂNCIA ENTRE INDICADAS NO PROJECTO DEVERÁ SER RESOLVIDA APÓS CONSULTA PRÉVIA E ATEMPADA AOS PROJECTISTAS DE ARQUITECTURA MEDIANTE APRESENTAÇÃO DOS RESPECTIVOS ELEMENTOS DE PREPARAÇÃO DE OBRA POR PARTE DO EMPREITEIRO.

QUALQUER DISCREPÂNCIA EXISTENTE ENTRE DIFERENTES ELEMENTOS DESENHADOS OU ESCRITOS DO PROJECTO DEVERÁ SER RESOLVIDA APÓS CONSULTA PRÉVIA E ATEMPADA AOS PROJECTISTAS DE ARQUITECTURA MEDIANTE A APRESENTAÇÃO DOS RESPECTIVOS ELEMENTOS DE PREPARAÇÃO DE OBRA POR PARTE DO EMPREITEIRO.

Revisão	Descrição	Data	Desenhado

Lisboa Ocidental
 Sociedade de Reabilitação Urbana,
 Praça do Município 31, 1100-009
 NÚCLEO DE P...

Código de Intervenção:
 Código Interno_SGPI

Saida norte da estação de metro da Praça de Espanha
 Avenida Columbano Bordalo Pinheiro

Projectistas:



ARQUITECTURA	Fase:	Escala:	Data:
	PROJETO DE EXECUÇÃO	1: 100	MAIO 202
Título do Desenho:		Desenho nº	
CORTES LONGITUDINAIS E TRANSVERSAIS		ARQ.001.009	
Técnicos Responsáveis:	Colaboradores:	Revisão:	
SUSANA ANASTÁSIO			
Nome do Fichado:		Dim. Folha:	

ESTE DESENHO É PROPRIEDADE DA LISBOA OCIDENTAL, SRU E NÃO PODE SER REPRODUZIDO, COPIADO OU COPIADO, NO TODO OU NA PARTE, SEM AUTORIZAÇÃO EXPRESSA RESERVADO PELA LEGISLAÇÃO EM VIGOR (DECRETO Nº358, DE 14 DE MARÇO, ALTERADO PELA LEI Nº348, DE 17 DE SETEMBRO).

