




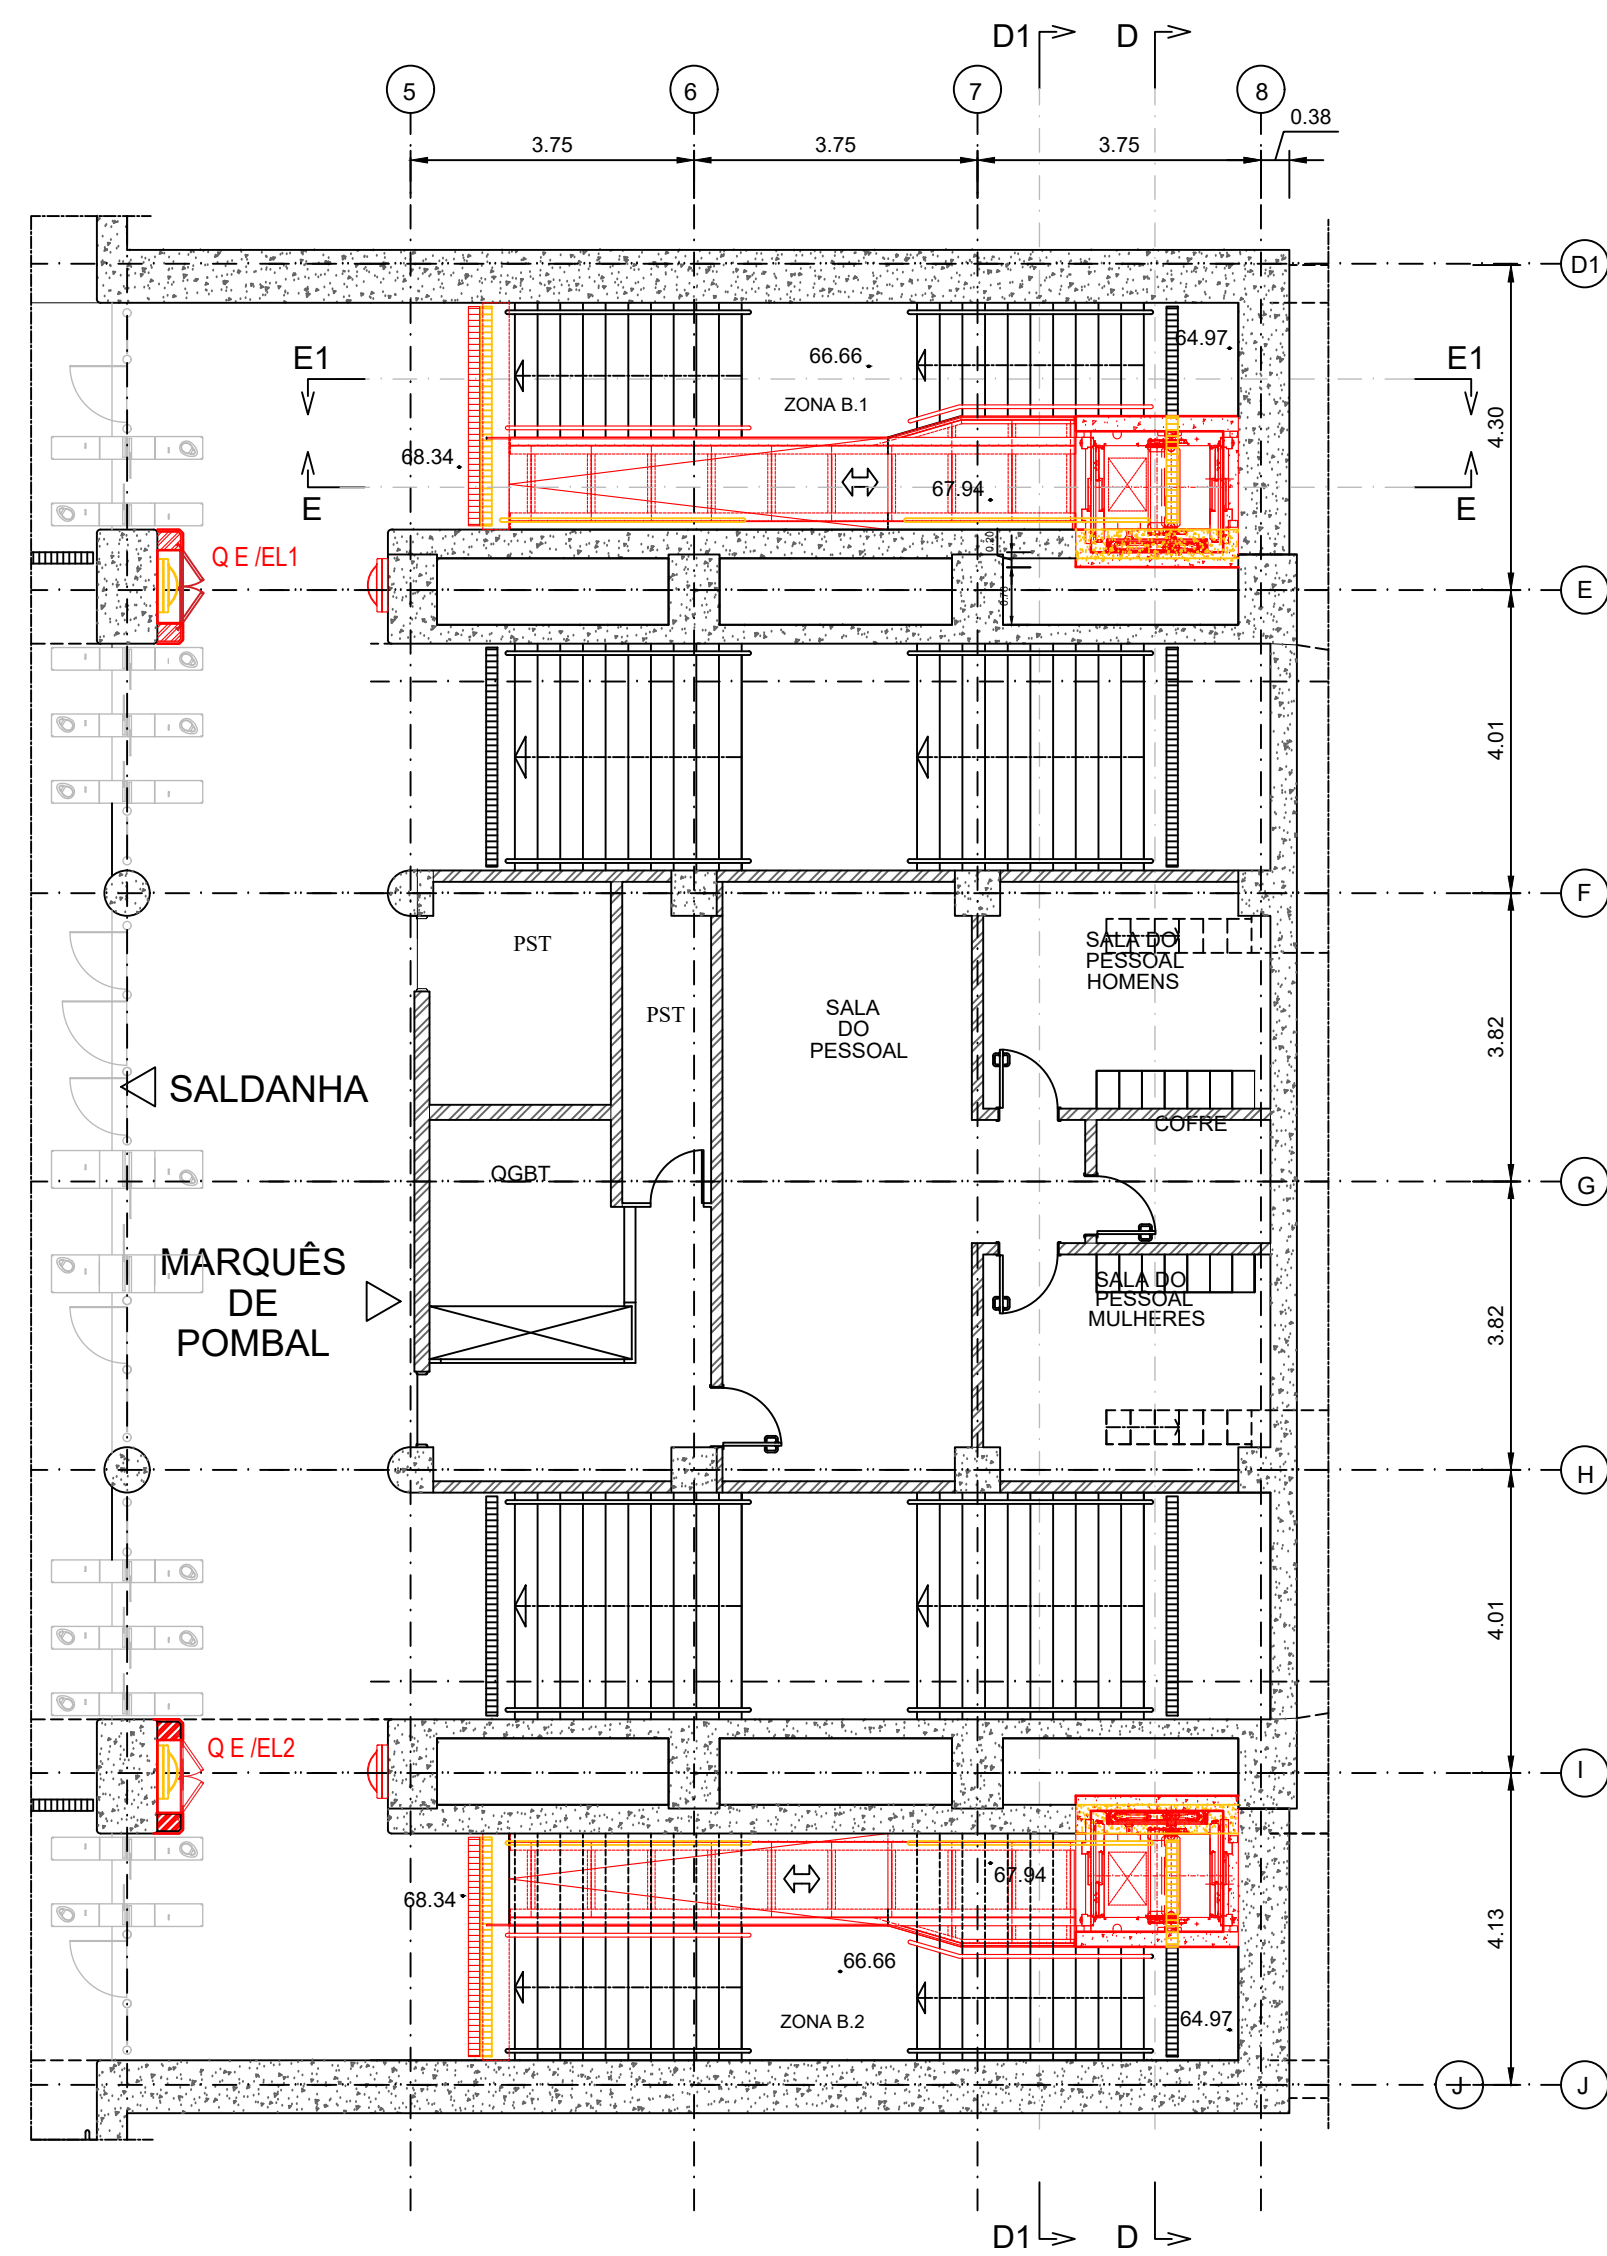

PLANTA ÁTRIO
AMARELOS E ENCARNADOS
Esc. 1:100 (A1)
Esc. 1:200 (A3)

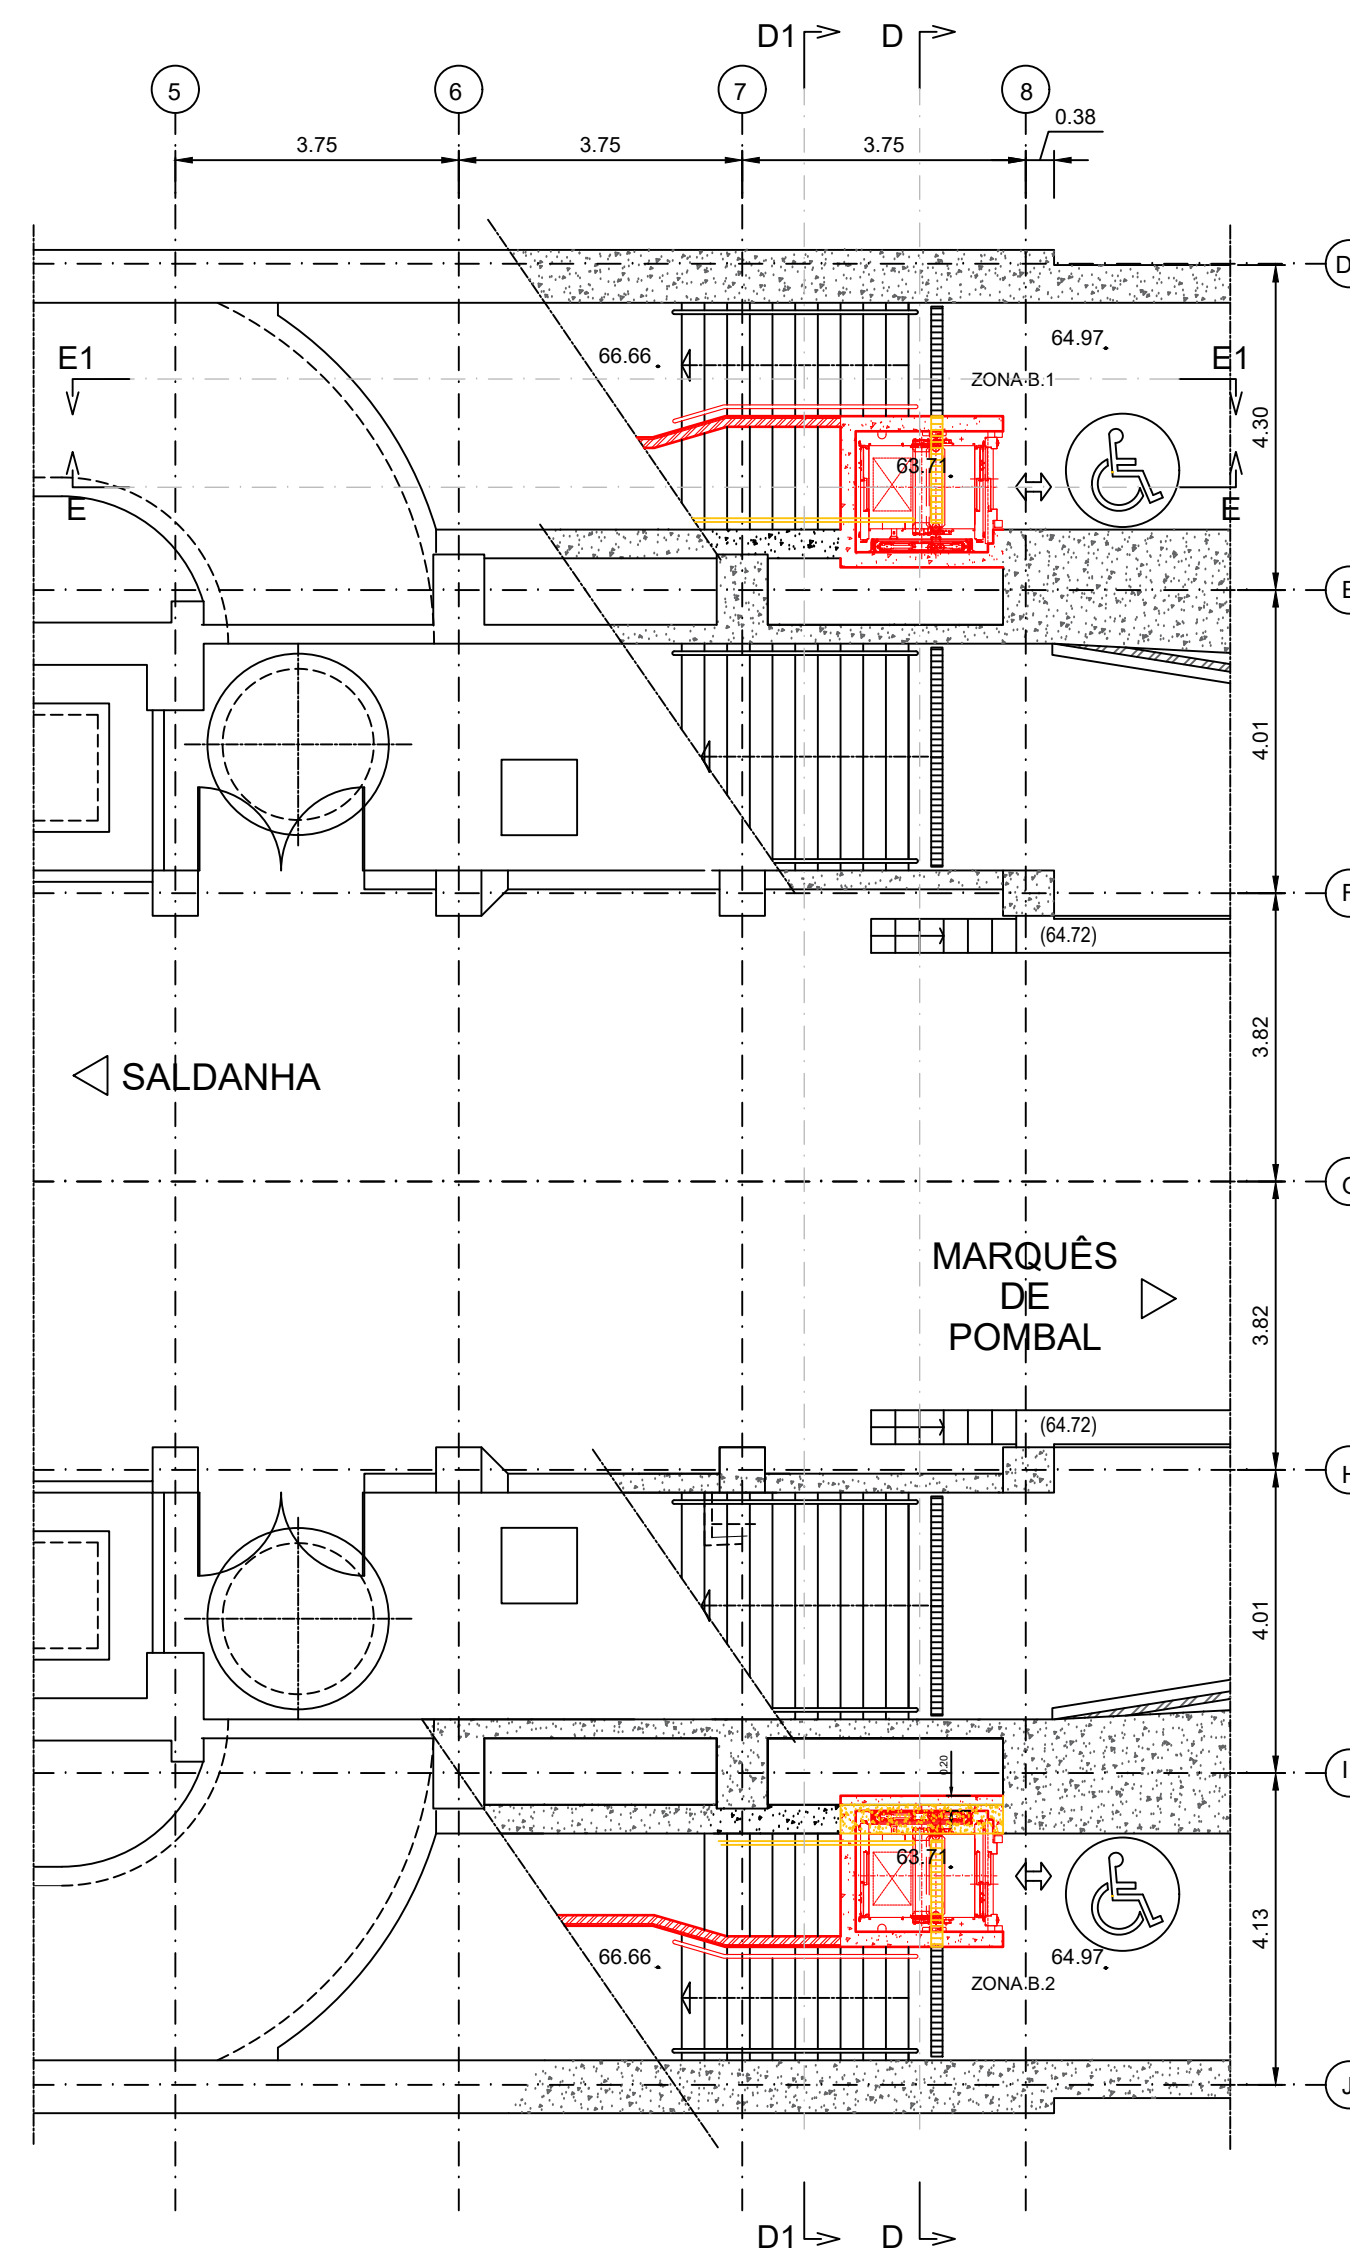

PLANTA AO NÍVEL DO CAIS
AMARELOS E ENCARNADOS
Esc. 1:100 (A1)
Esc. 1:200 (A3)

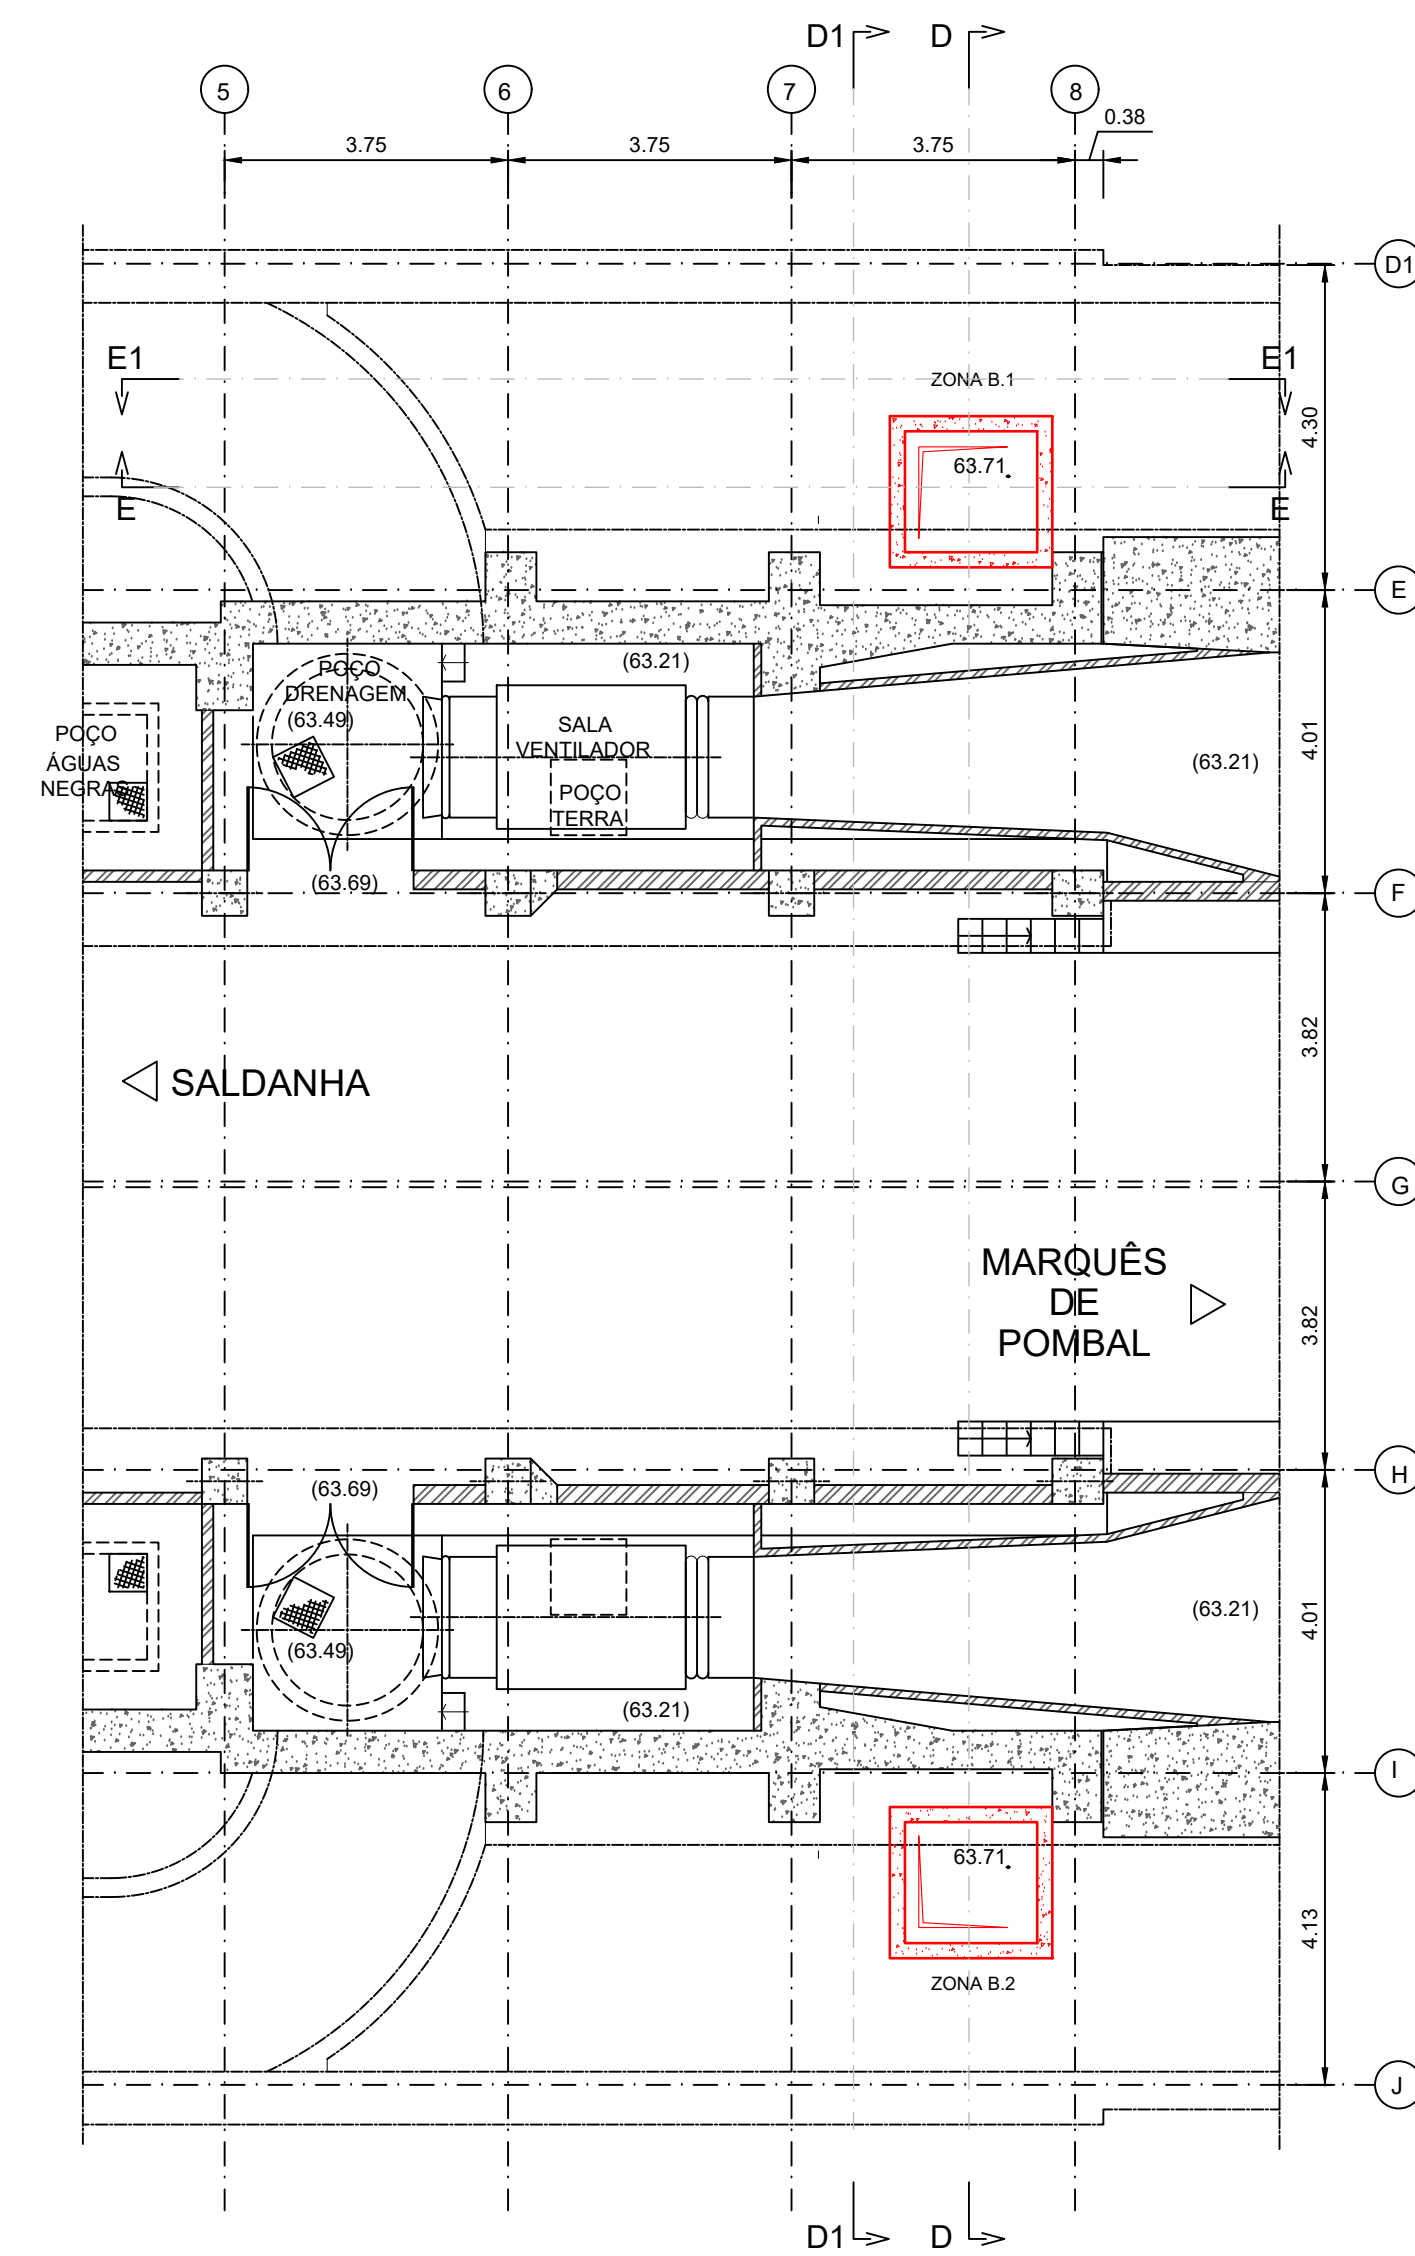


PLANTA AO NÍVEL DO SUB CAIS
AMARELOS E ENCARNADOS
Esc. 1:100 (A1)
Esc. 1:200 (A3)


NOTAS:

1 - TODAS AS MEDIDAS SERÃO A CONFIRMAR EM OBRA

2 - A ZONA B.2 É SIMÉTRICA À ZONA B.1.

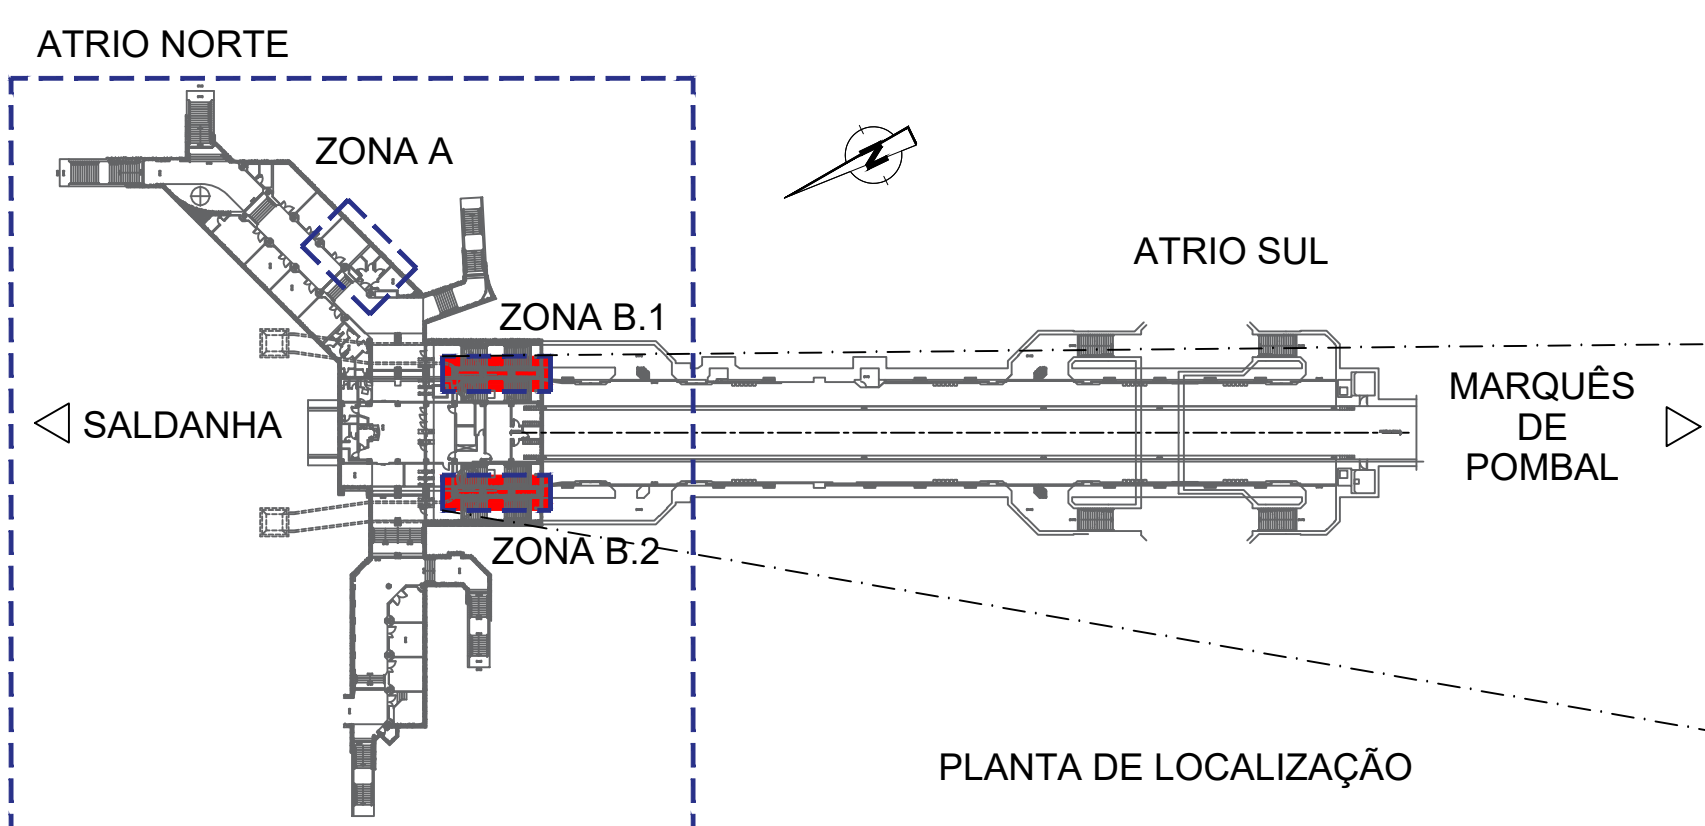

ZONA DE INTERVENÇÃO A - Elevador Átrio - Superfície
ZONA DE INTERVENÇÃO B - Elevador Cais - Átrio

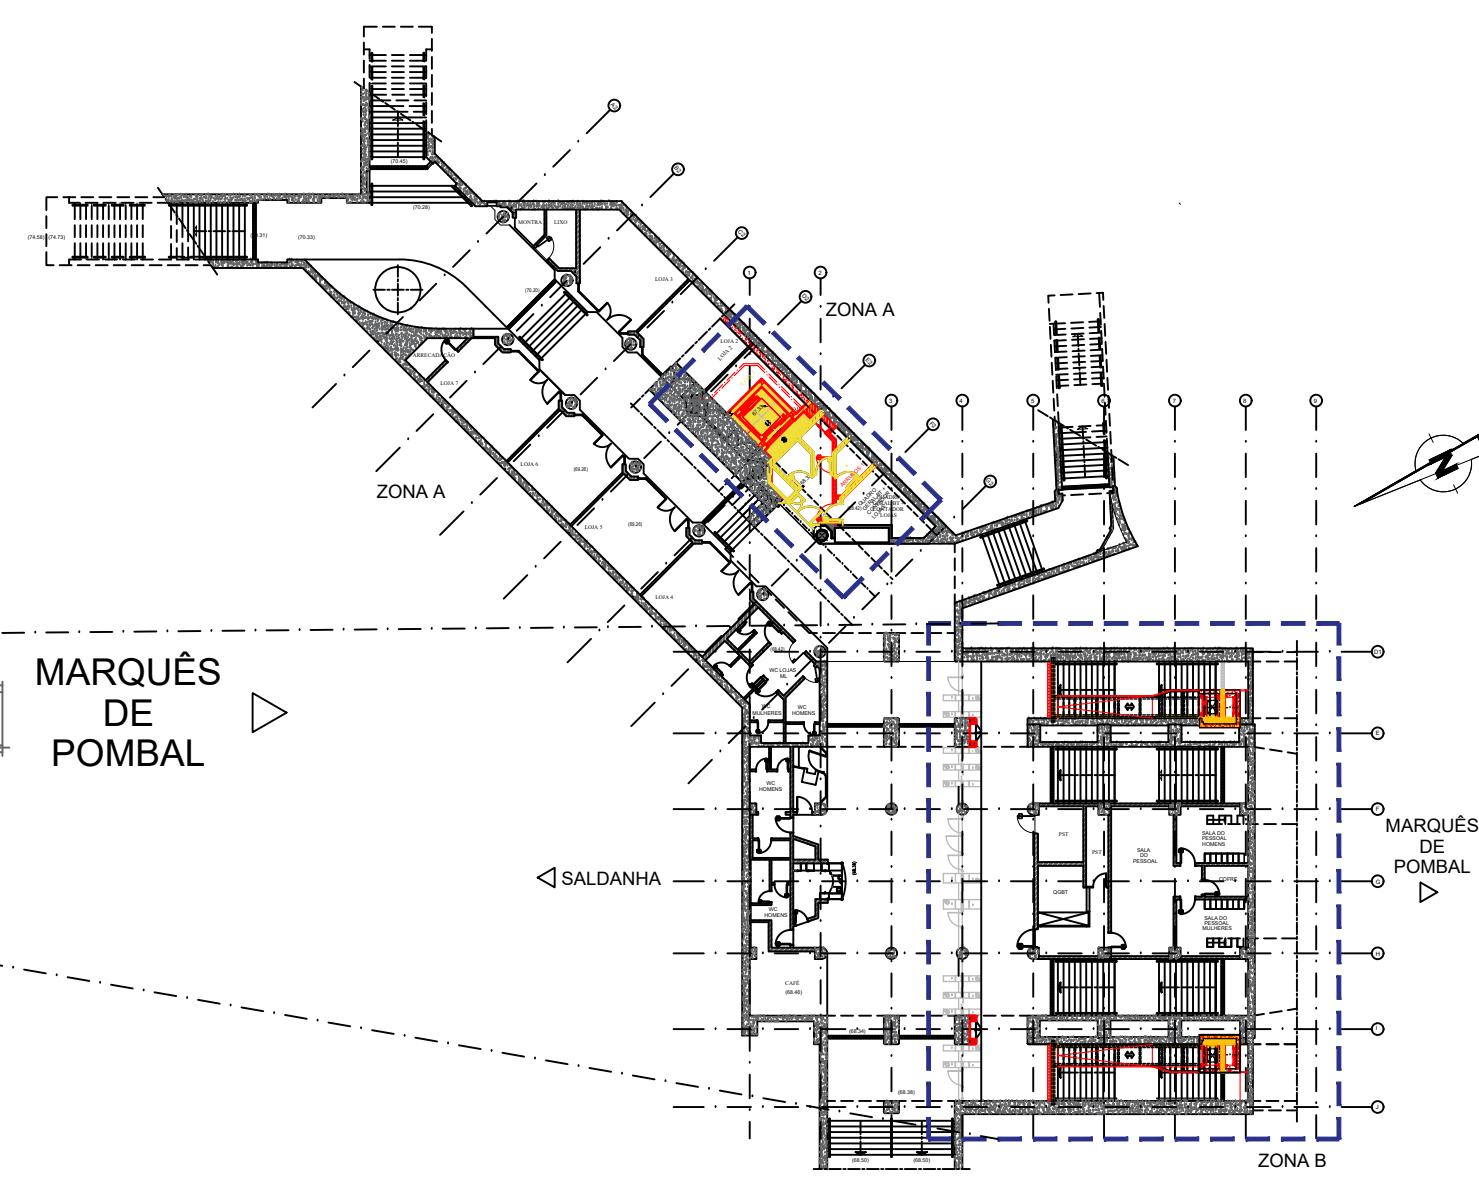

PLANTA
Esc. 1:400 (A1)
Esc. 1:200 (A3)



LEGENDA:

— A demolir
— A construir
— Existente

NOTAS:

- Cotas altimétricas a confirmar em obra.

[illegible]

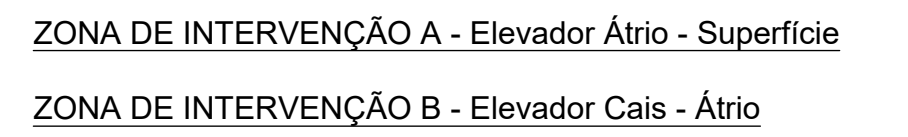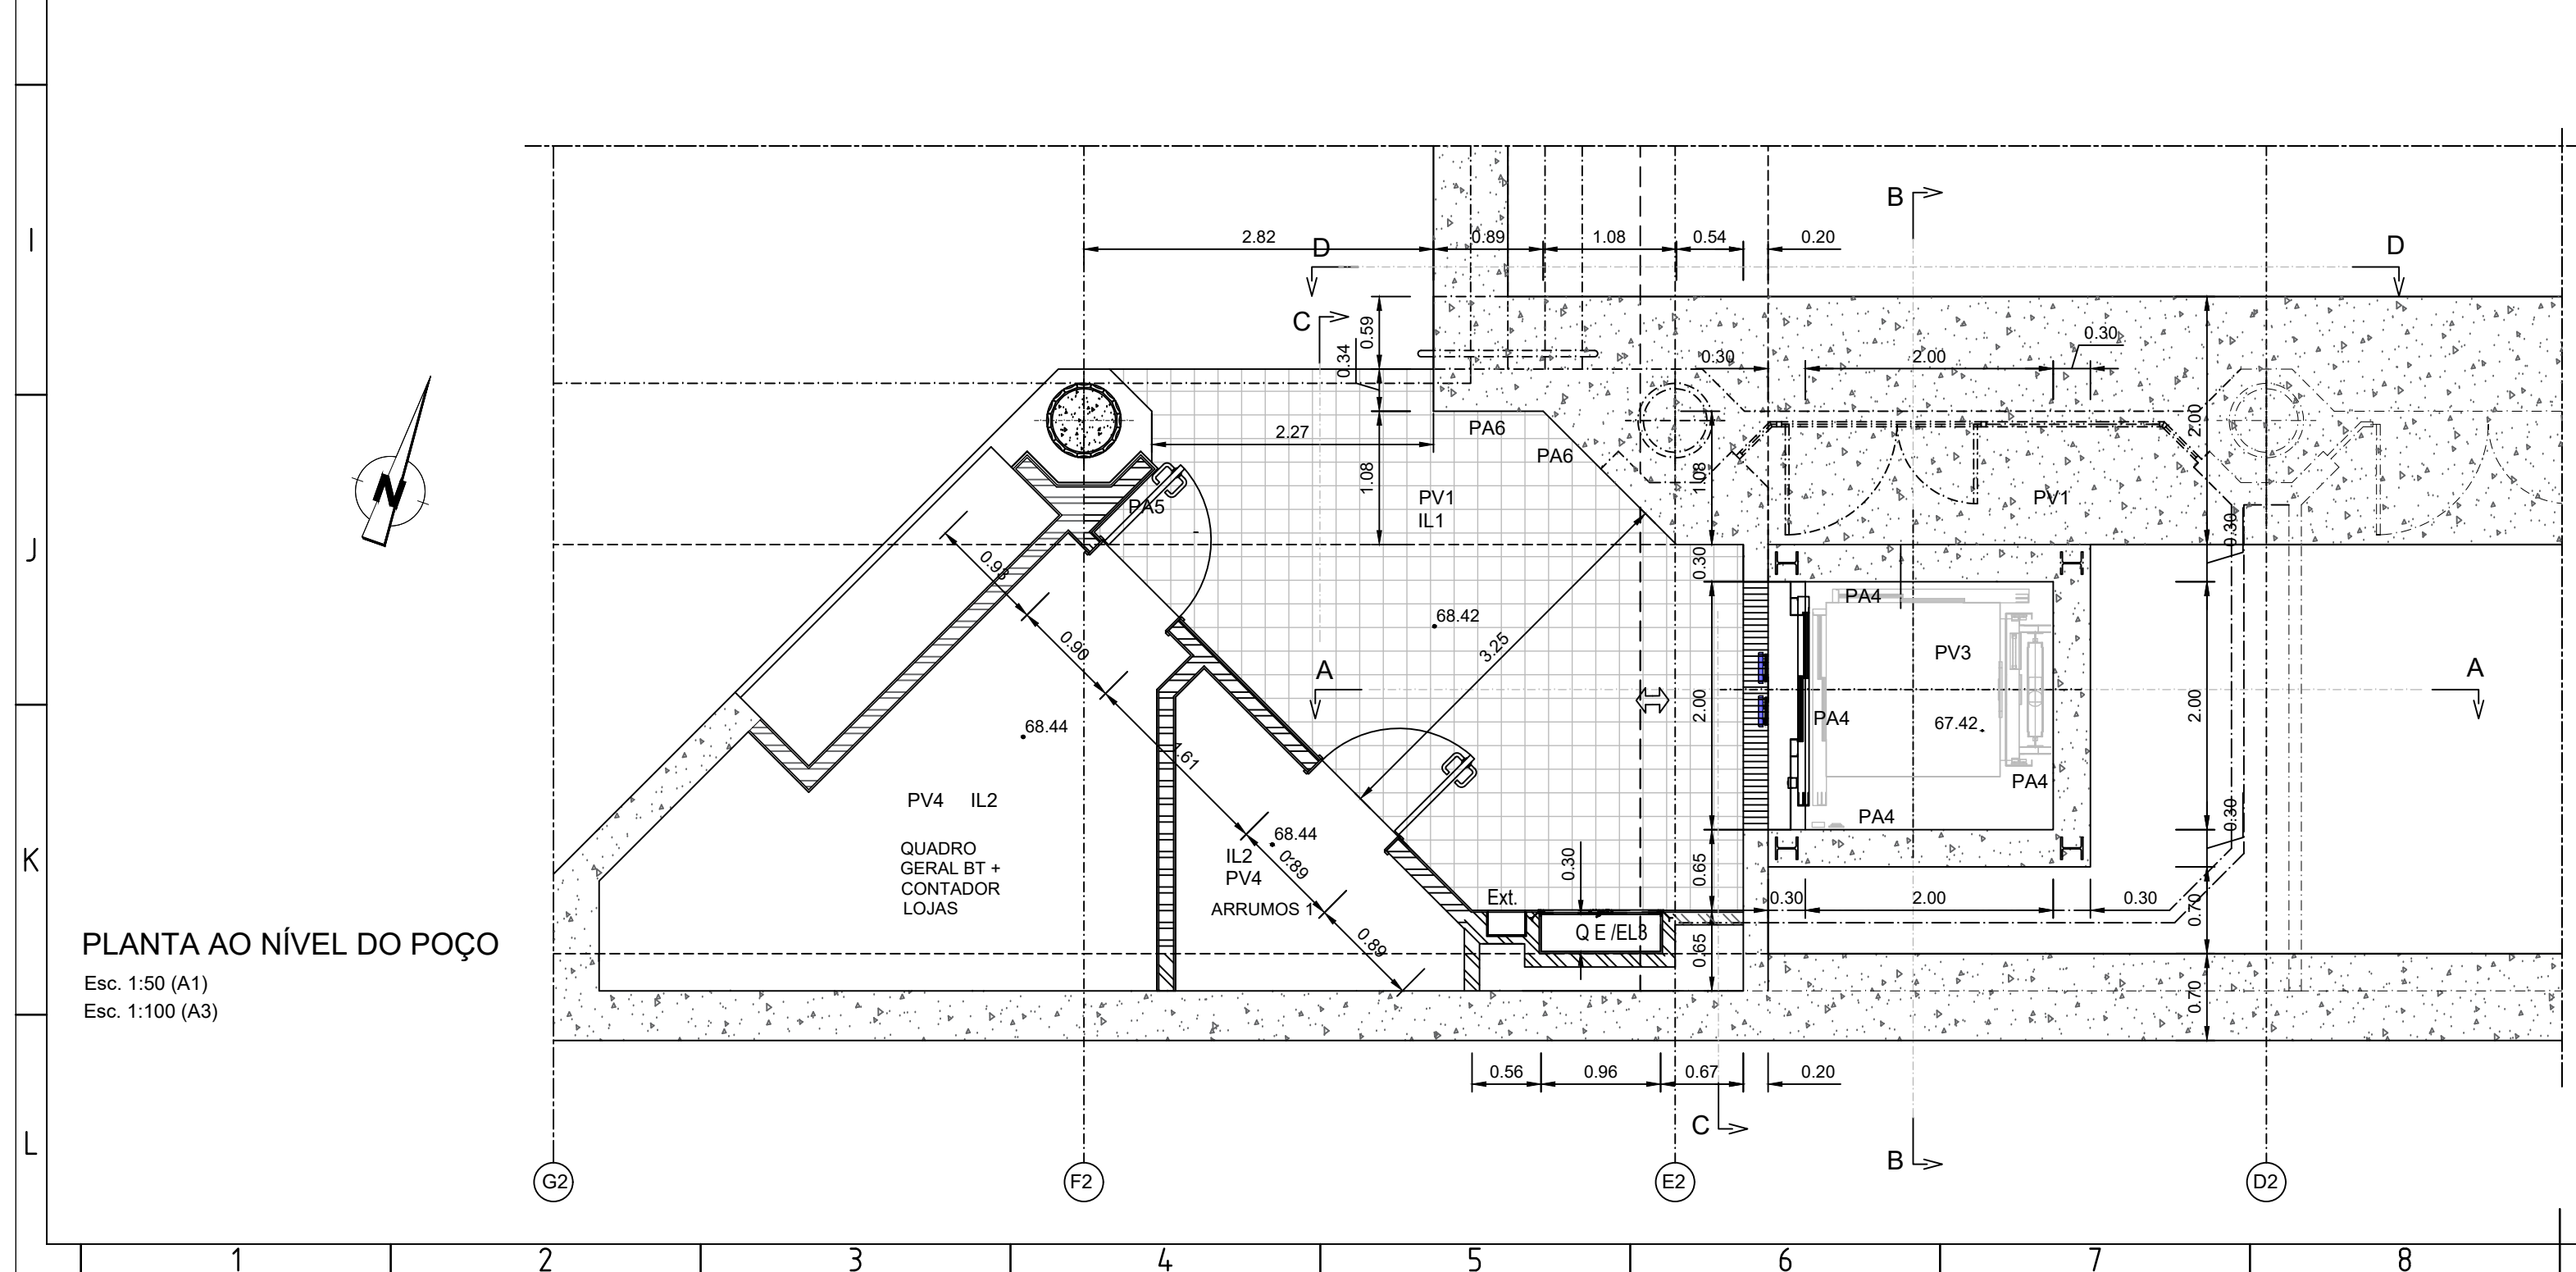





NOTAS:

1 - TODAS AS MEDIDAS SERÃO A CONFIRMAR EM OBRA

2 - A DEMOLIÇÃO A EXECUTAR NA ÁREA A INTERVENCIONAR, DEVERÁ TER EM ATENÇÃO A ESTEREOTOMIA EXISTENTE SENDO LIMITADA LATERALMENTE DE FORMA A MANTER PEÇAS INTEIRAS DO REVESTIMENTO EXISTENTE, RESPEITANDO AS DIMENSÕES MÍNIMAS INDICADAS

FOTO ACESSO AO EL3

[illegible]

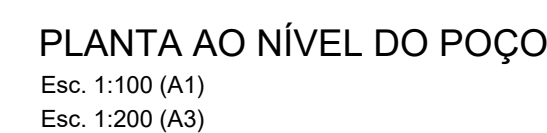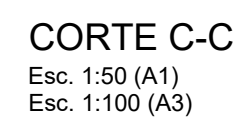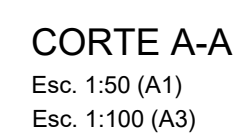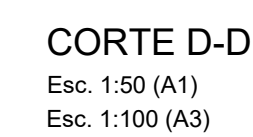

ZONA DE INTERVENÇÃO B - Elevador Cais - Átrio

[illegible]

CORTE E-E
Esc. 1:50 (A1)
Esc. 1:100 (A3)

PLANTA AO NÍVEL DO TETO
Esc. 1:100 (A1)
Esc. 1:200 (A3)

CORTE D1-D1
Esc. 1:50 (A1)
Esc. 1:100 (A3)

CORTE D-D
Esc. 1:50 (A1)
Esc. 1:100 (A3)

CORTE E1-E1
Esc. 1:50 (A1)
Esc. 1:100 (A3)

ESQUEMA DE TETOS

ESQUEMA DE PAVIMENTOS
Esc. 1:50 (A1)
Esc. 1:100 (A3)

	PAVIMENTOS
PV2	VIDRAÇO ATAJÁ BUJARDADO ESPESSURA 3cm
PV3	BETONILHA ESQUARTELADA ENDURECIDA BETÃO DE CLASSE C25/30 COM PROTEÇÃO ANTI-POEIRAS DE BETONILHAS
PV4	AUTONIVELANTE MULTIFUNÇÃOAL PARA PAVIMENTOS, A BASE DE ARGAMASSA EPOXI COMPACTA DE ALTA RESISTÊNCIA MECÂNICA (C/ 5-8 MM ESP)
	TECTOS
TE1	REBOCADO E PINTADO EM TINTA ACRILICA NA COR BRANCO
TE2	ESTRUTURA METÁLICA SIMILAR AO EXISTENTE, TIPO "GADELEX LAMINEX C MULTIFORMATO" OU SIMILAR CANTOS RETOS SEPARAÇÃO ABERTA ENTRE LAMINAS (SEM BITES) EM ALUMINIUM M1, REPLICAR MATERIAL, DIMENSÕES E ESTEREOTOMIA DOS MESMOS
	PAREDES
PA1	PARADE REBOCADA E PINTADA NA COM TINTA ACRILICA NA COR BRANCO
PA2	PARADE REVESTIDA COM AZULEJO EXISTENTE 14x14cm AZULEJO NOVO TIPO "VIVUA LAMENGO" MANTENDO O DESENHO ORIGINAL DE AUTOR MARIA KEIL, ESTAÇÃO DE PÍCOAS OS AZULEJOS LASTRA TIPO "VIVUA LAMENGO" OU SIMILAR PRODUZIDOS DE ACORDO COM A EN 14411:2003-AIII-GI (EXTRUSÃO) QUE PRESCREVE UMA TOLERANCIA DIMENSIONAL DE +0U-2%, PRODUÇÃO ARTESANAL, ACABAMENTO VIDRADO.
PA4	PARADE DE BETÃO ENVERNIZADO INCOLOR TIPO BETONCIN WB
	RODAPE
RD2	GRANITO PRETO SÃO GABRIEL SIMILAR AO EXISTENTE ESPESSURA 3cm
	ILUMINAÇÃO
IL1	CANDEIEIRO DE TETO IGUAL AO EXISTENTE CONSULTAR PROJETO ELÉTRICO
	DEGRAUS
DE	VIDRAÇO ATAJÁ BUJARDADO ESPESSURA 3cm FITA ATIDERRAPANTE 25mm TIPO TESA
	GUARDA CORPOS
GP	CORRIMÃO EM AÇO INOX ACABAMENTO EM AÇO INOX VIDRO TEMPERADO LAMINADO

NOTAS:



- 1 - TODAS AS MEDIDAS SERÃO A CONFIRMAR EM OBRA
- 2 - A DEMOLIÇÃO A EXECUTAR NA ÁREA A INTERVENCONAR, DEVERÁ TER EM ATENÇÃO A ESTEREOTOMIA EXISTENTE SENDO LIMITADA LATERALMENTE DE FORMA A MANEJAR PEÇAS INTEIRAS DO REVESTIMENTO EXISTENTE, RESPEITANDO AS DIMENSÕES MÍNIMAS INDICADAS
- 3 - REPOR TODOS OS AZULEJOS CONFORME ORIGINAL DE AUTORA MARIA KEIL, ORIGINAIS DE VIÚVA LAMEGO, LAJRA 14X14X1CM, PINTURA MANUAL A CORES, OS NOVOS AZULEJOS TERÃO DE SER DE ACORDO COM A EM 14411-2003-AIIL-GL - (EXTRUSÃO) QUE PRESCREVE UMA TOLERÂNCIA DIMENSIONAL DE +0U-2%

NOTAS:

- 1 - TODAS AS MEDIDAS SERÃO A CONFIRMAR EM OBRA
- 2 - A DEMOLIÇÃO A EXECUTAR NA ÁREA A INTERVENÇÃO, DEVERÁ TER EM ATENÇÃO A ESTEREOTOMIA EXISTENTE SENDO LIMITADA LATERALMENTE DE FORMA A MANTER PEÇAS INTEIRAS DO REVESTIMENTO EXISTENTE, RESPEITANDO AS DIMENSÕES MÍNIMAS INDICADAS.
- 3 - REPOR TODOS OS AZULEJOS CONFORME ORIGINAL DE AUTORA MARIA KEIL.
ORIGINAIS DE VIÚVA LAMEGO, LASTRA 14X14X1CM. PINTURA MANUAL A CORES.
OS NOVOS AZULEJOS TERÃO DE SER DE ACORDO COM A EM 14411-2003-AGIL-GI. - (EXTRUSÃO) QUE PRESCREVE UMA TOLERÂNCIA DIMENSIONAL DE +0U-2%
- 4 - A ZONA B.2 É SIMÉTRICA A ZONA B.1.
- 5 - A INTERVENÇÃO EM PAVIMENTOS TEM DE SER AVALIADA EM OBRA.

ZONA DE INTERVENÇÃO A - Elevador Átrio - Superfície

ZONA DE INTERVENÇÃO B - Elevador Cais - Átrio

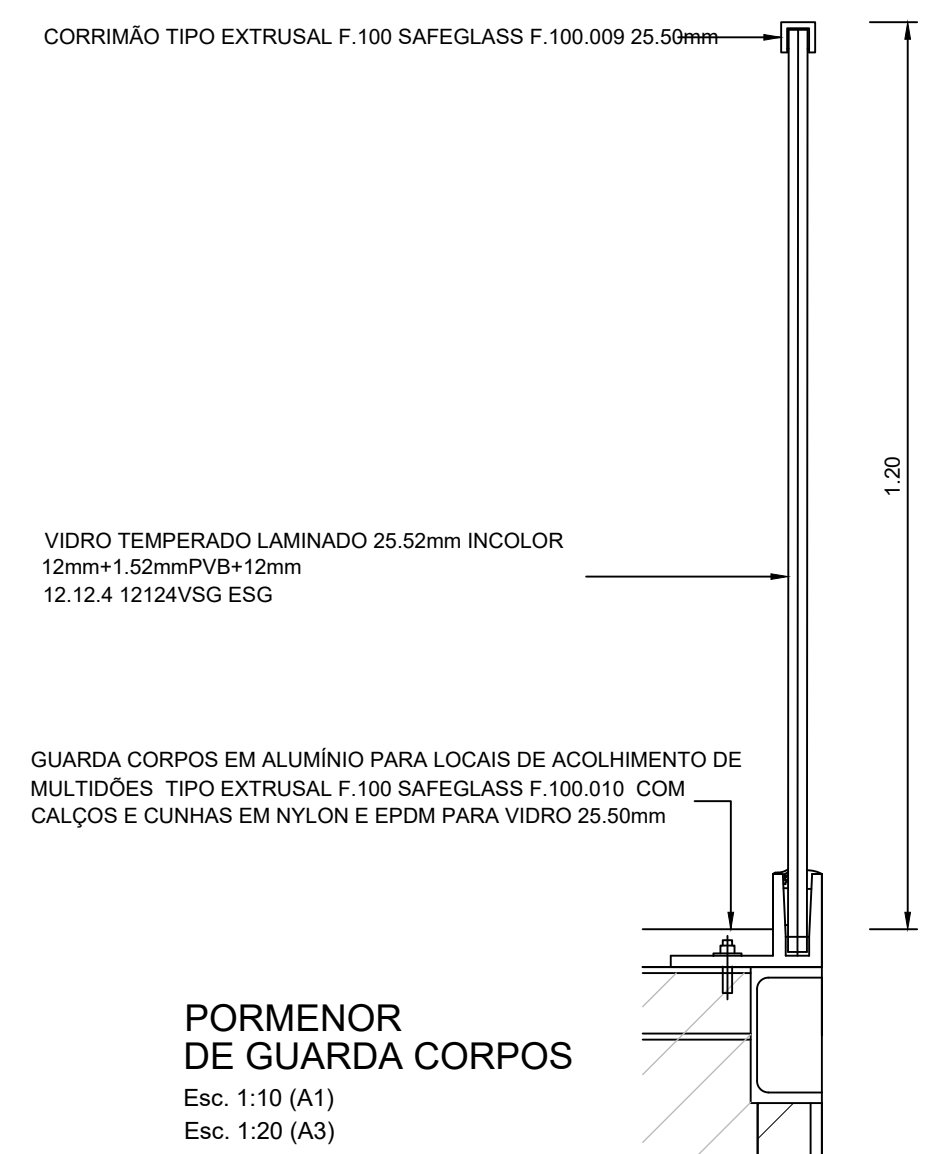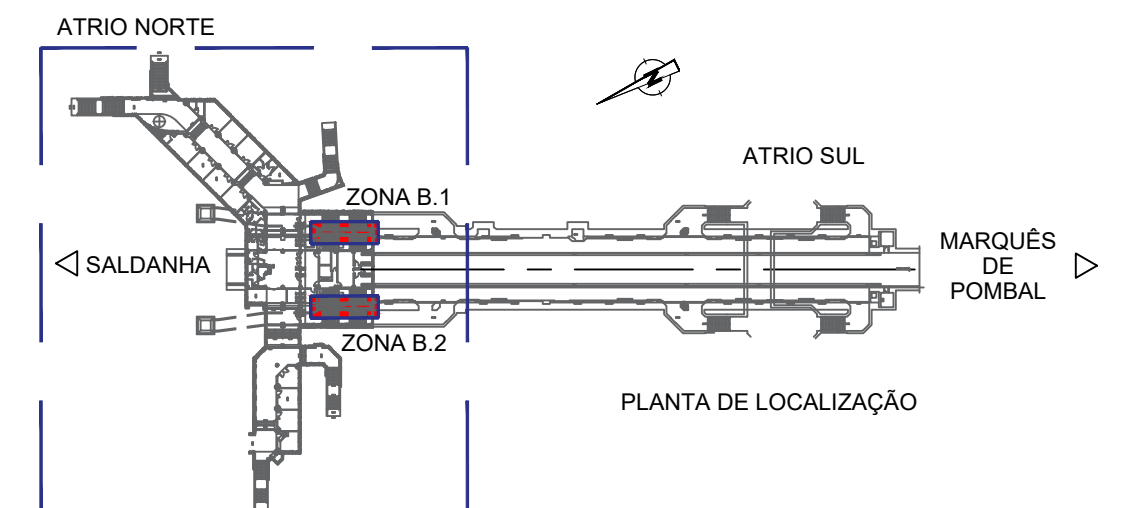[illegible]

