



ESTÇÃO SUPERFICIE
Km=0+000.000

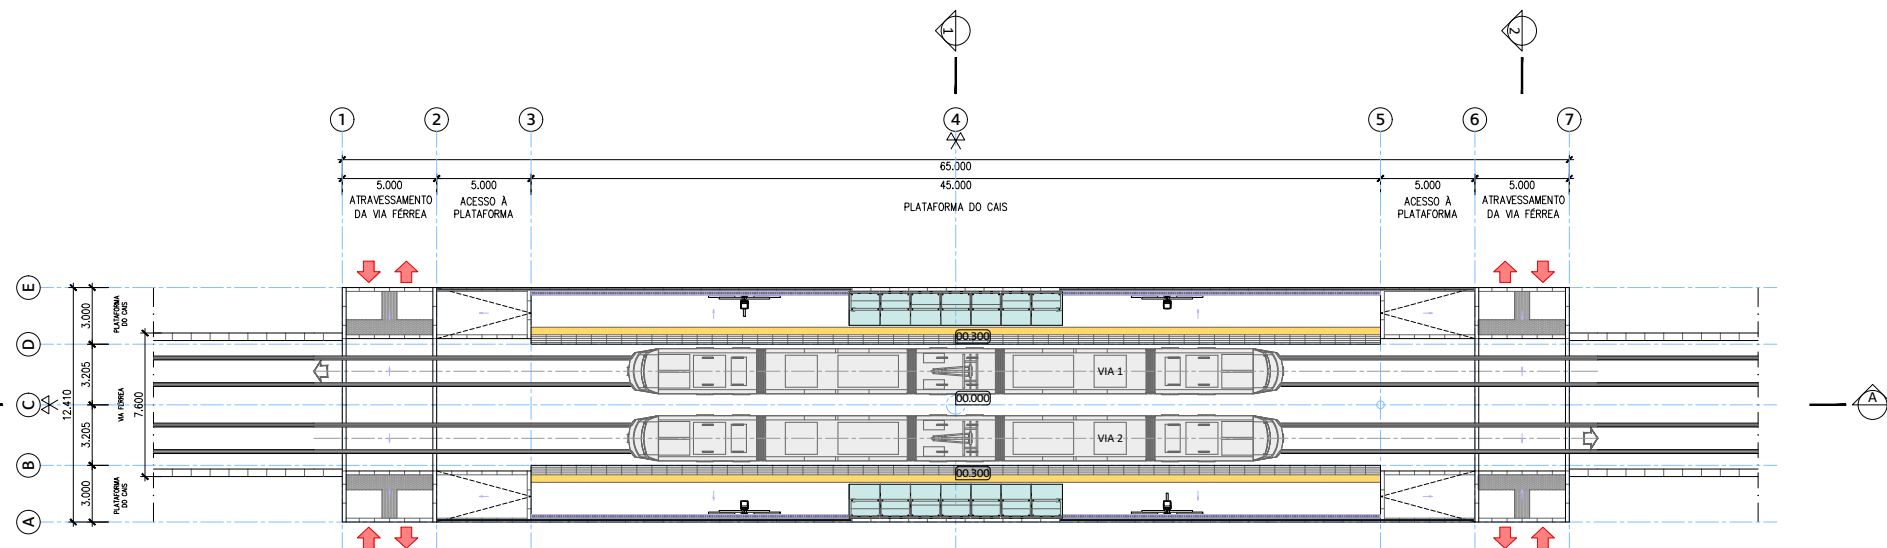

1 Planta de Cobertura
Escala 1:200

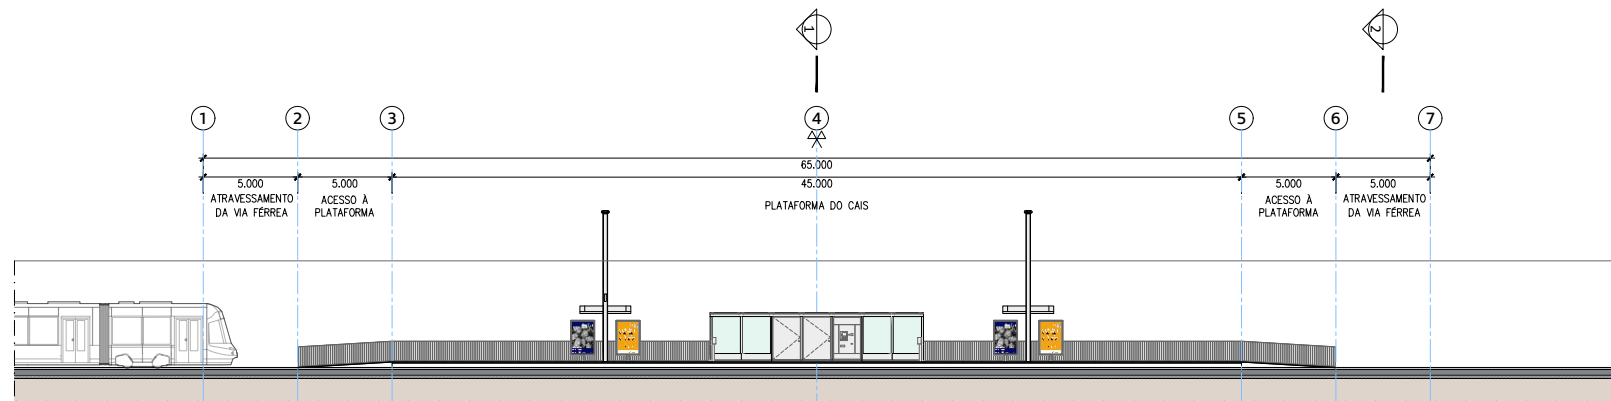


2 Corte Longitudinal A
Escala 1:200




3 Imagens 3D
Sem escala

Notas


- Toda a informação cartográfica e altimétrica deverá ser atualizada de acordo com a informação mais recente disponibilizada no processo de concurso, tendo ainda os concorrentes de realizar todas as verificações topográficas locais que considerem necessárias.
- A estação tipo deverá ser adequada ao contexto urbano em que se insere, nomeadamente às pendentes dos arruamentos existentes, admitindo-se que alguns dos acessos das estações à rua, por causas orográficas, sejam objeto de ajustamento nomeadamente as estações que se localizam próximo de trincheiras e/ou túneis.
- O desenho do abrigo poderá sofrer ajustes decorrente do estudo de imagem do sistema a desenvolver pelo empreiteiro.

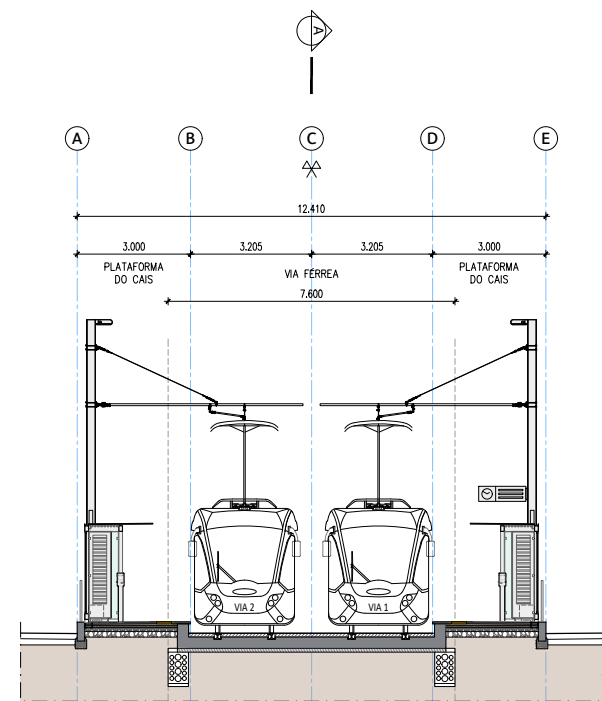

4 Corte Transversal 1
Escala 1:100

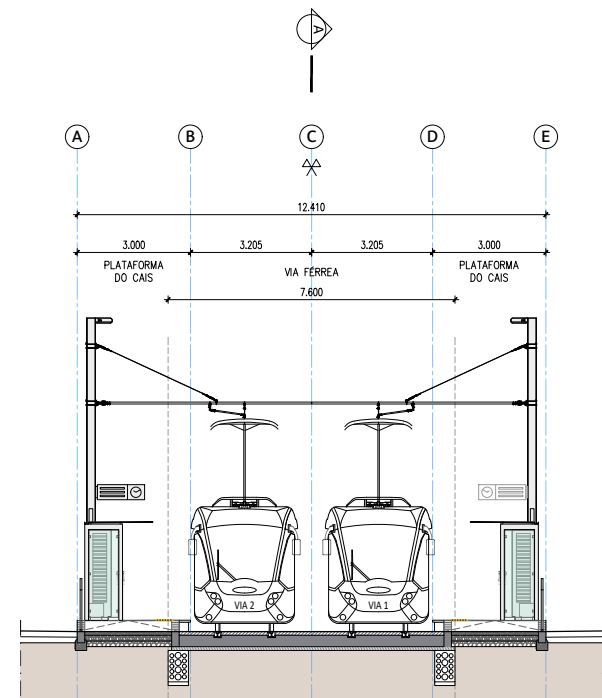


5 Corte Transversal 2
Escala 1:100

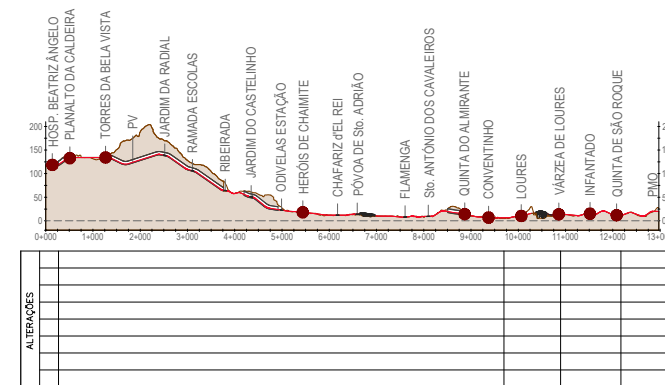


Linha Violeta		Estação Superfície		Programa Preliminar	
Aprova.		Arquitetura		Escalas:	
Verif.		Estação Tipo I		Des. n.º	
Proj.		Planta e Cortes		1:100	
Des.				1:200	
				Alter.	
				Substituído	
				N.º SAP	
				Versão	
				Folha	


Metropolitano de Lisboa

120791 r. 01/03

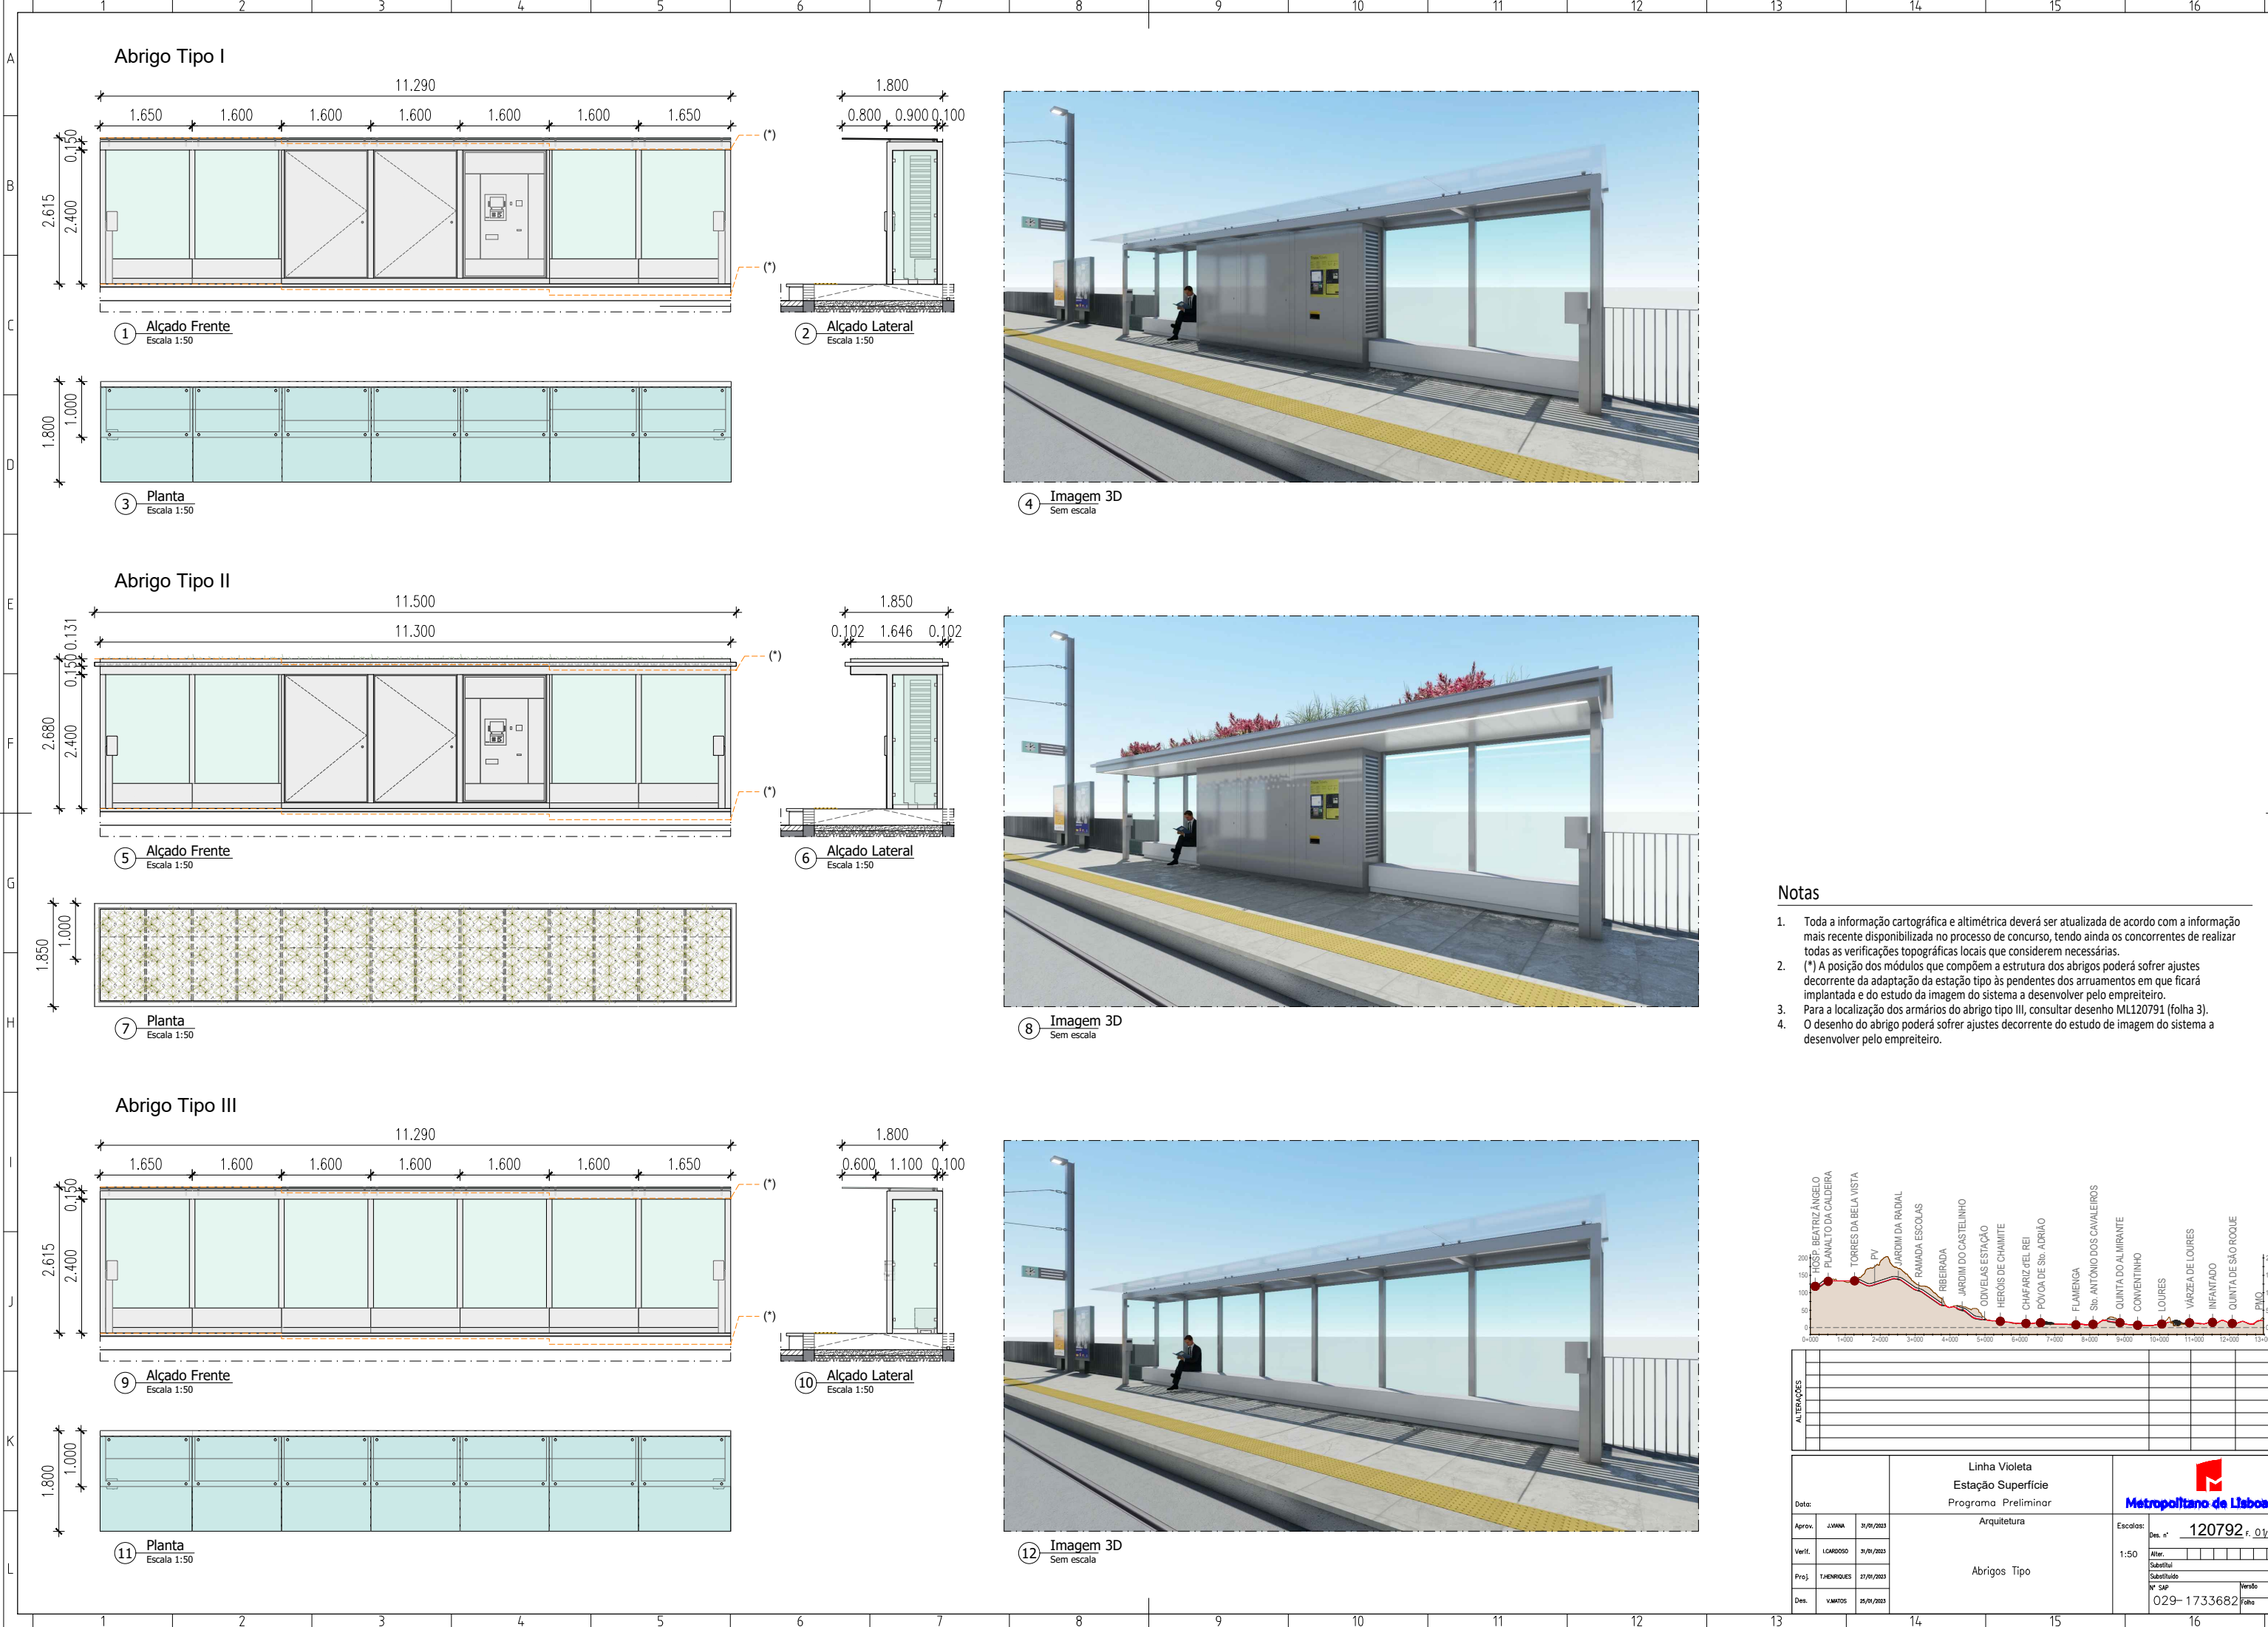


- Notas**
1. Toda a informação cartográfica e altimétrica deverá ser atualizada de acordo com a informação mais recente disponibilizada no processo de concurso, tendo ainda os concorrentes de realizar todas as verificações topográficas locais que considerem necessárias.
 2. (*) A posição dos módulos que compõem a estrutura dos abrigos poderá sofrer ajustes decorrente da adaptação da estação tipo às pendentes dos arruamentos em que ficará implantada e do estudo da imagem do sistema a desenvolver pelo empreiteiro.
 3. Para a localização dos armários do abrigo tipo III, consultar desenho ML120791 (folha 3).
 4. O desenho do abrigo poderá sofrer ajustes decorrente do estudo de imagem do sistema a desenvolver pelo empreiteiro.

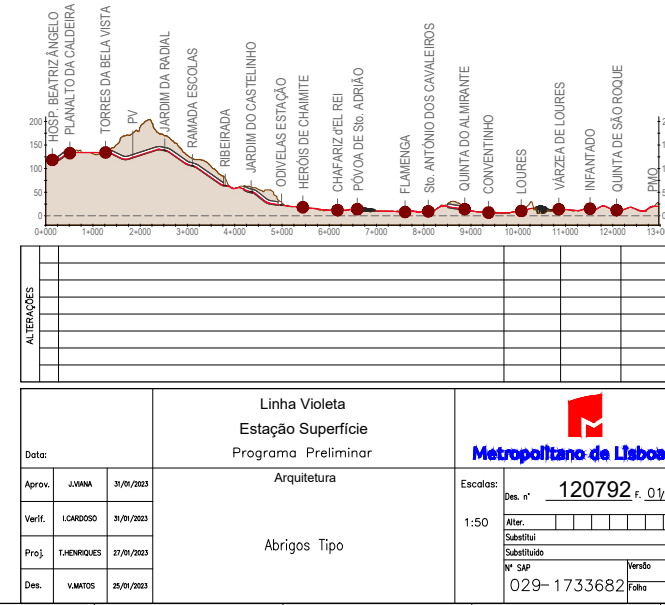

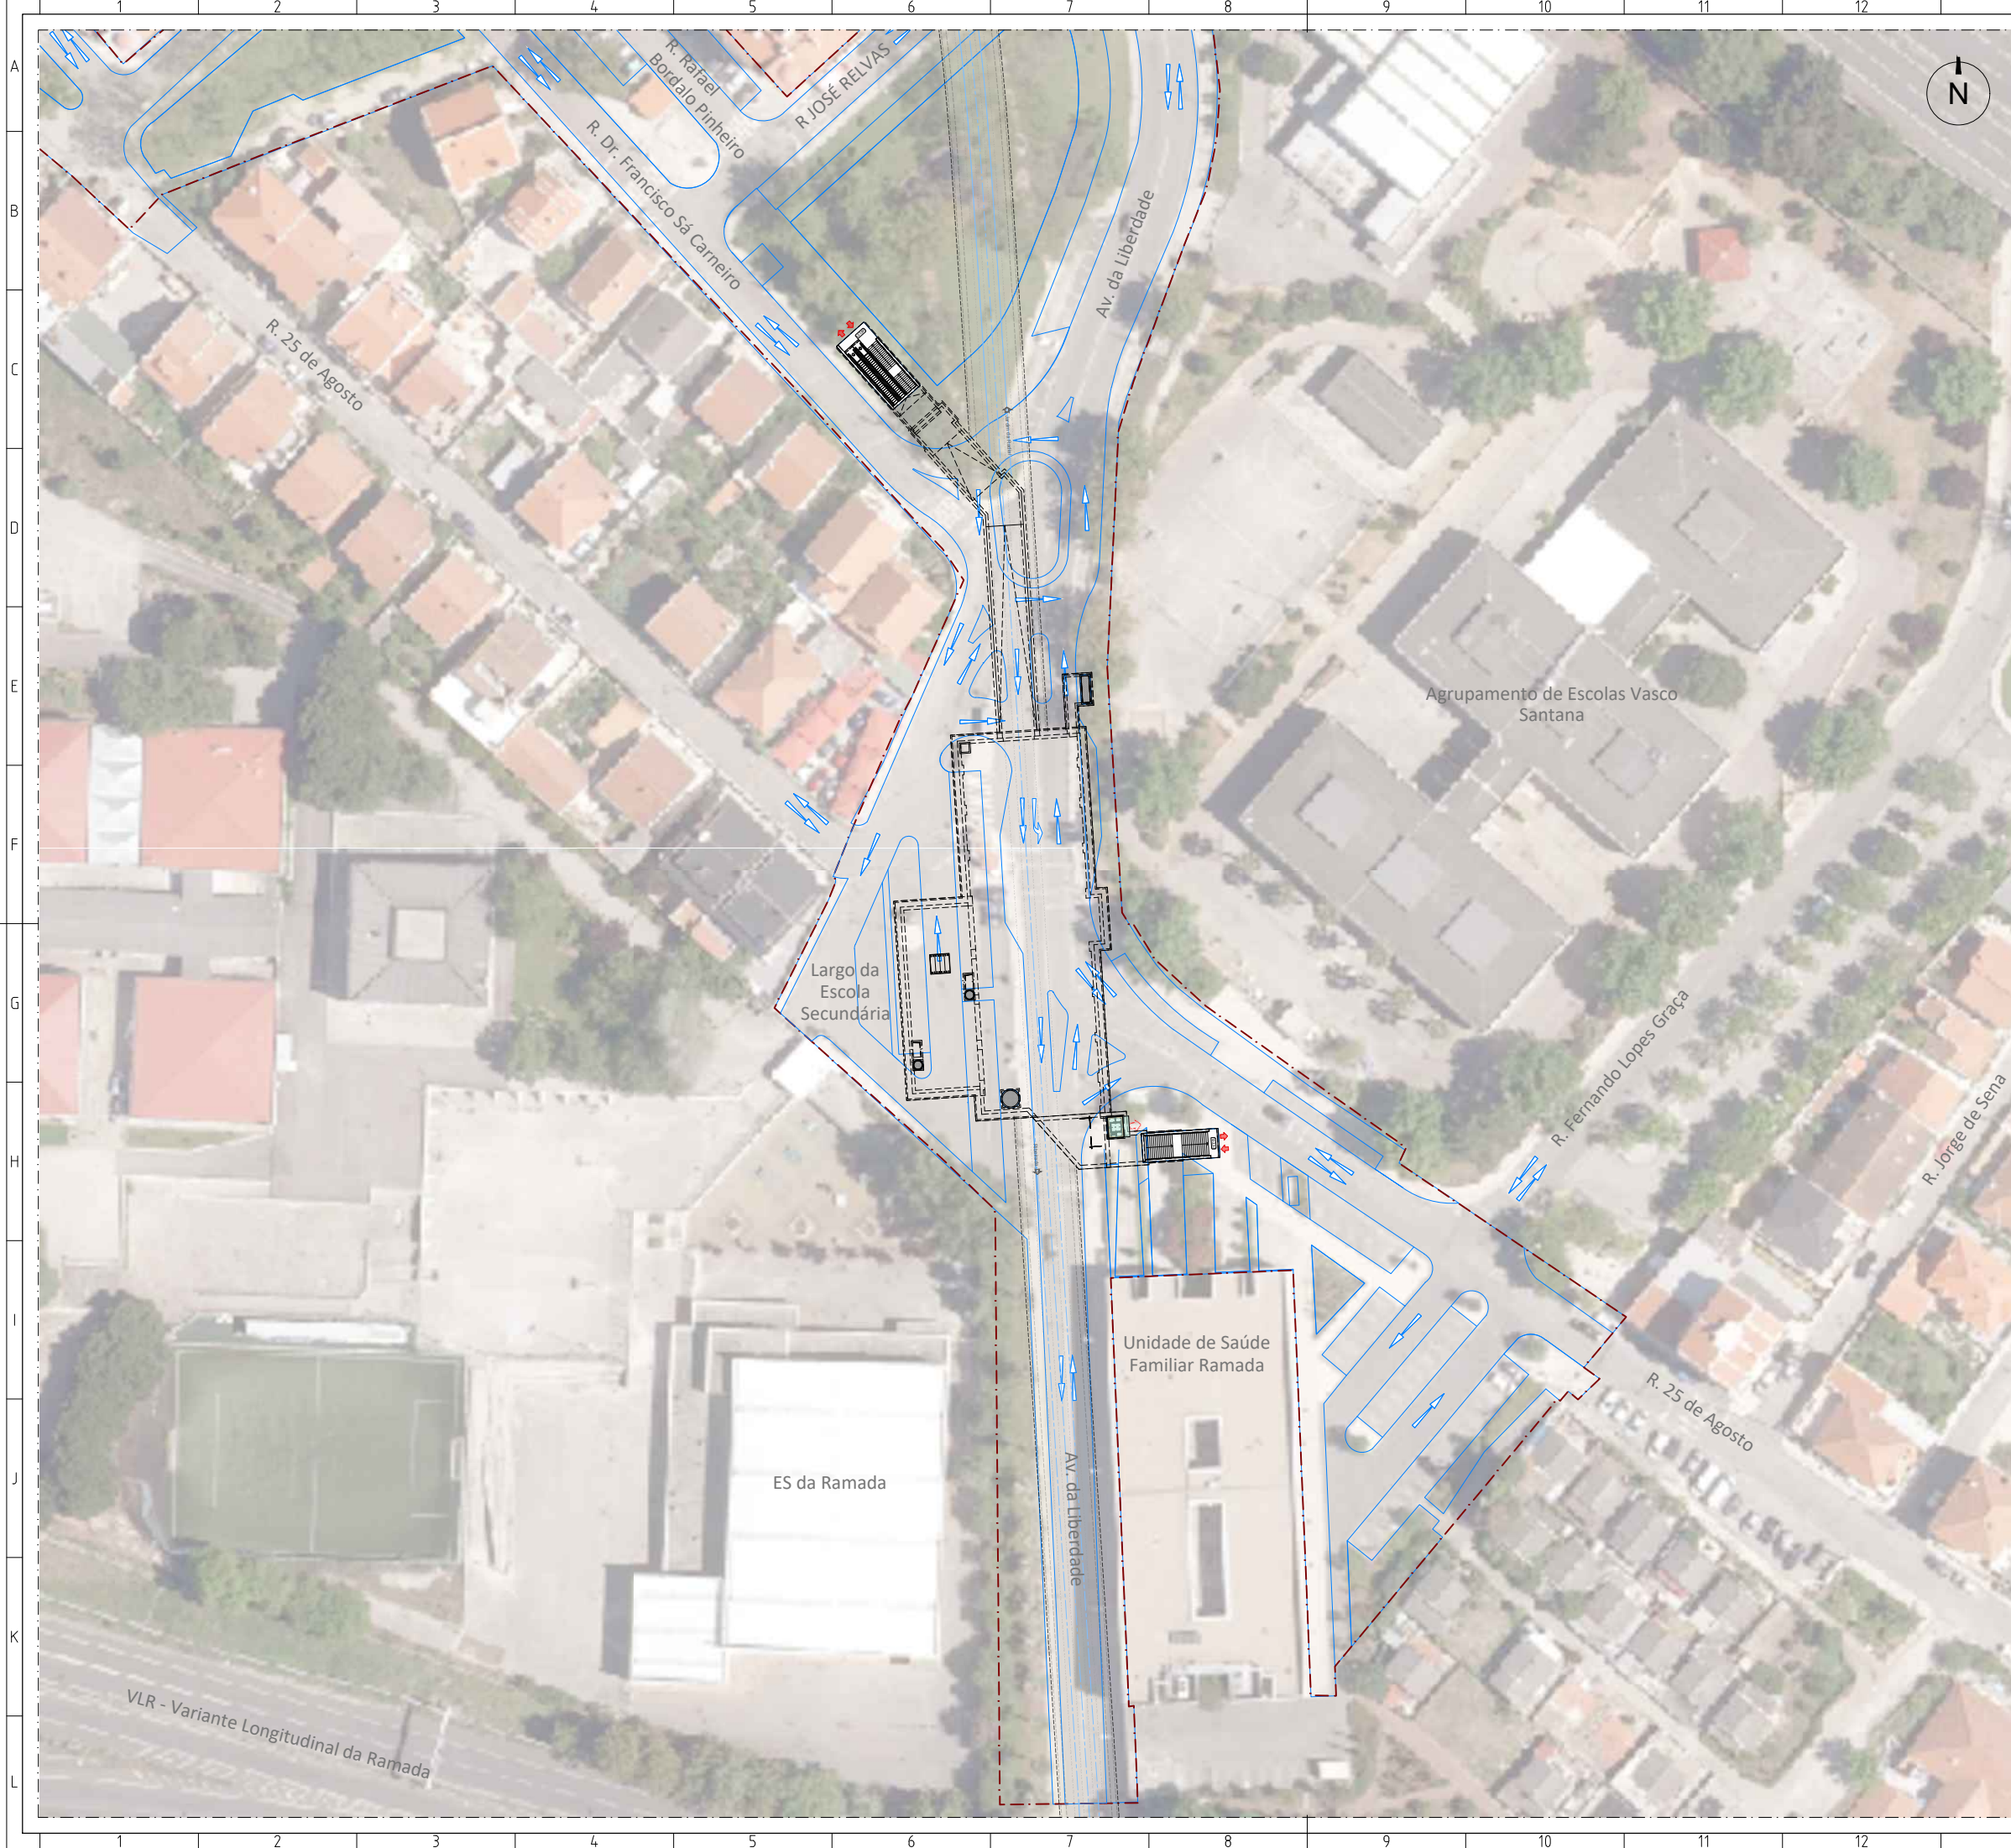


Notas


1. Ortofoto de base ETRS89-TM06.
2. Toda a informação cartográfica e altimétrica deverá ser atualizada de acordo com a informação mais recente disponibilizada no processo de concurso, tendo ainda os concorrentes de realizar todas as verificações topográficas locais que considerem necessárias.
3. Implantação da estação de acordo com Planta Geral da Situação Proposta CM Odivelas - Linha Violeta.

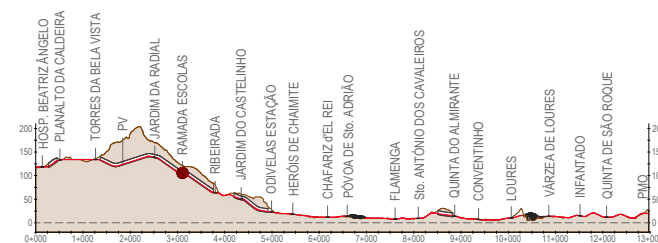[illegible]


		Linha Violeta			
		Estação Ramada Escolas		Metrópolitano de Lisboa	
		Programa Preliminar			
		Arquitetura			
Data:				Escala:	Des. nº 120826 F. 01/A
Aprov.	J.VIANA	31/01/2023		1:500	☐ Alter. ☐ ☐ ☐ ☐ ☐ ☐ ☐ ☐ ☐ ☐
Verif.	L.CARDOSO	31/01/2023			Substitui ☐
Proj.	T.HENRIQUES	27/01/2023			Substituído ☐
Des.	V.MATOS	25/01/2023	Planta de Localização	Nº SAP 029-1712867	Versão Folha

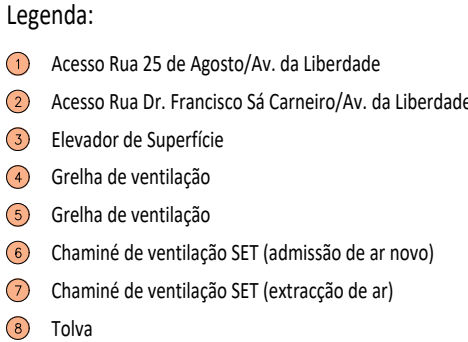


1. Cartografia de base ETRS89-TM06.
2. Toda a informação cartográfica e altimétrica deverá ser atualizada de acordo com a informação mais recente disponibilizada no processo de concurso, tendo ainda os concorrentes de realizar todas as verificações topográficas locais que considerem necessárias.
3. Implantação da estação de acordo com Planta Geral da Situação Proposta CM Odivelas - Linha Violeta.
4. Deverão ser consultados os estudos desenvolvidos pelas autarquias, para o desenvolvimento das fases seguintes dos projetos de reordenamento urbano, respeitando a área de intervenção definida nos mesmos e a implantação dos acessos da estação.
5. Deverão ser consultados os estudos desenvolvidos pelas autarquias, para o desenvolvimento das fases seguintes dos projetos de reordenamento urbano, respeitando a área de intervenção definida nos mesmos e a implantação dos acessos da estação.

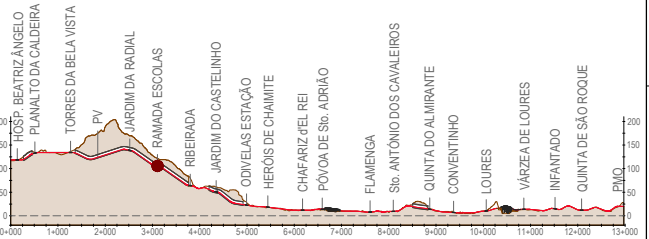[illegible]


			Linha Violeta Estação Ramada Escolas Programa Preliminar		 Metropolitano de Lisboa					
Data:			Arquitetura		Escalas:					
1.º	J.VIANA	31/05/2003	Planta de Enquadramento Urbano		Des. n.º 120828 F. 0.º/01					
2.º	L.CARDOSO	31/05/2003			1:250					
3.º	J.TENRIQUES	27/06/2003			Alter. <table><tr><td></td><td></td><td></td><td></td></tr></table>					
4.º					Substituído <table><tr><td></td><td></td><td></td><td></td></tr></table>					
5.º	J.VAMOS	25/06/2003	Substituído <table><tr><td></td><td></td><td></td><td></td></tr></table>							
					N.º SAP 029-1712870 Versão <table><tr><td></td></tr></table>					
					Folha <table><tr><td></td></tr></table>					

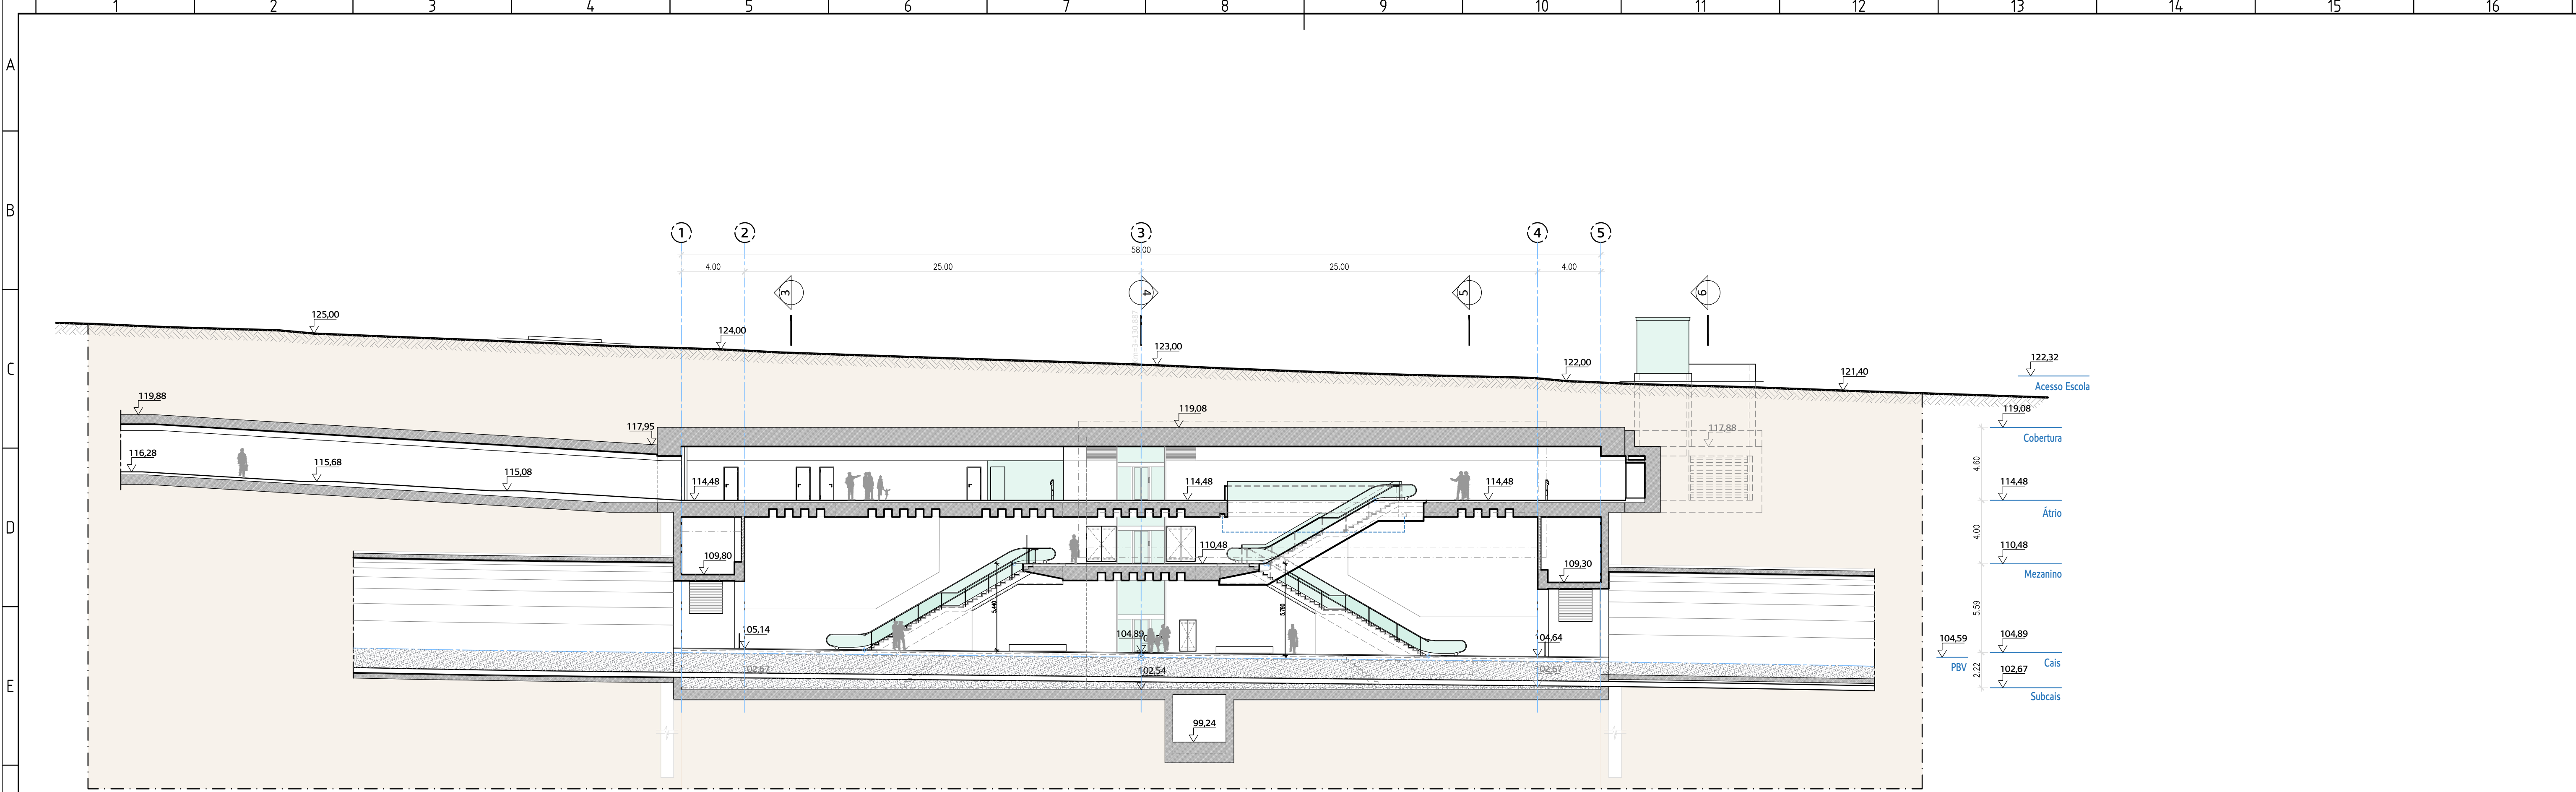

CORTE LONGITUDINAL 1
Esc. 1:200

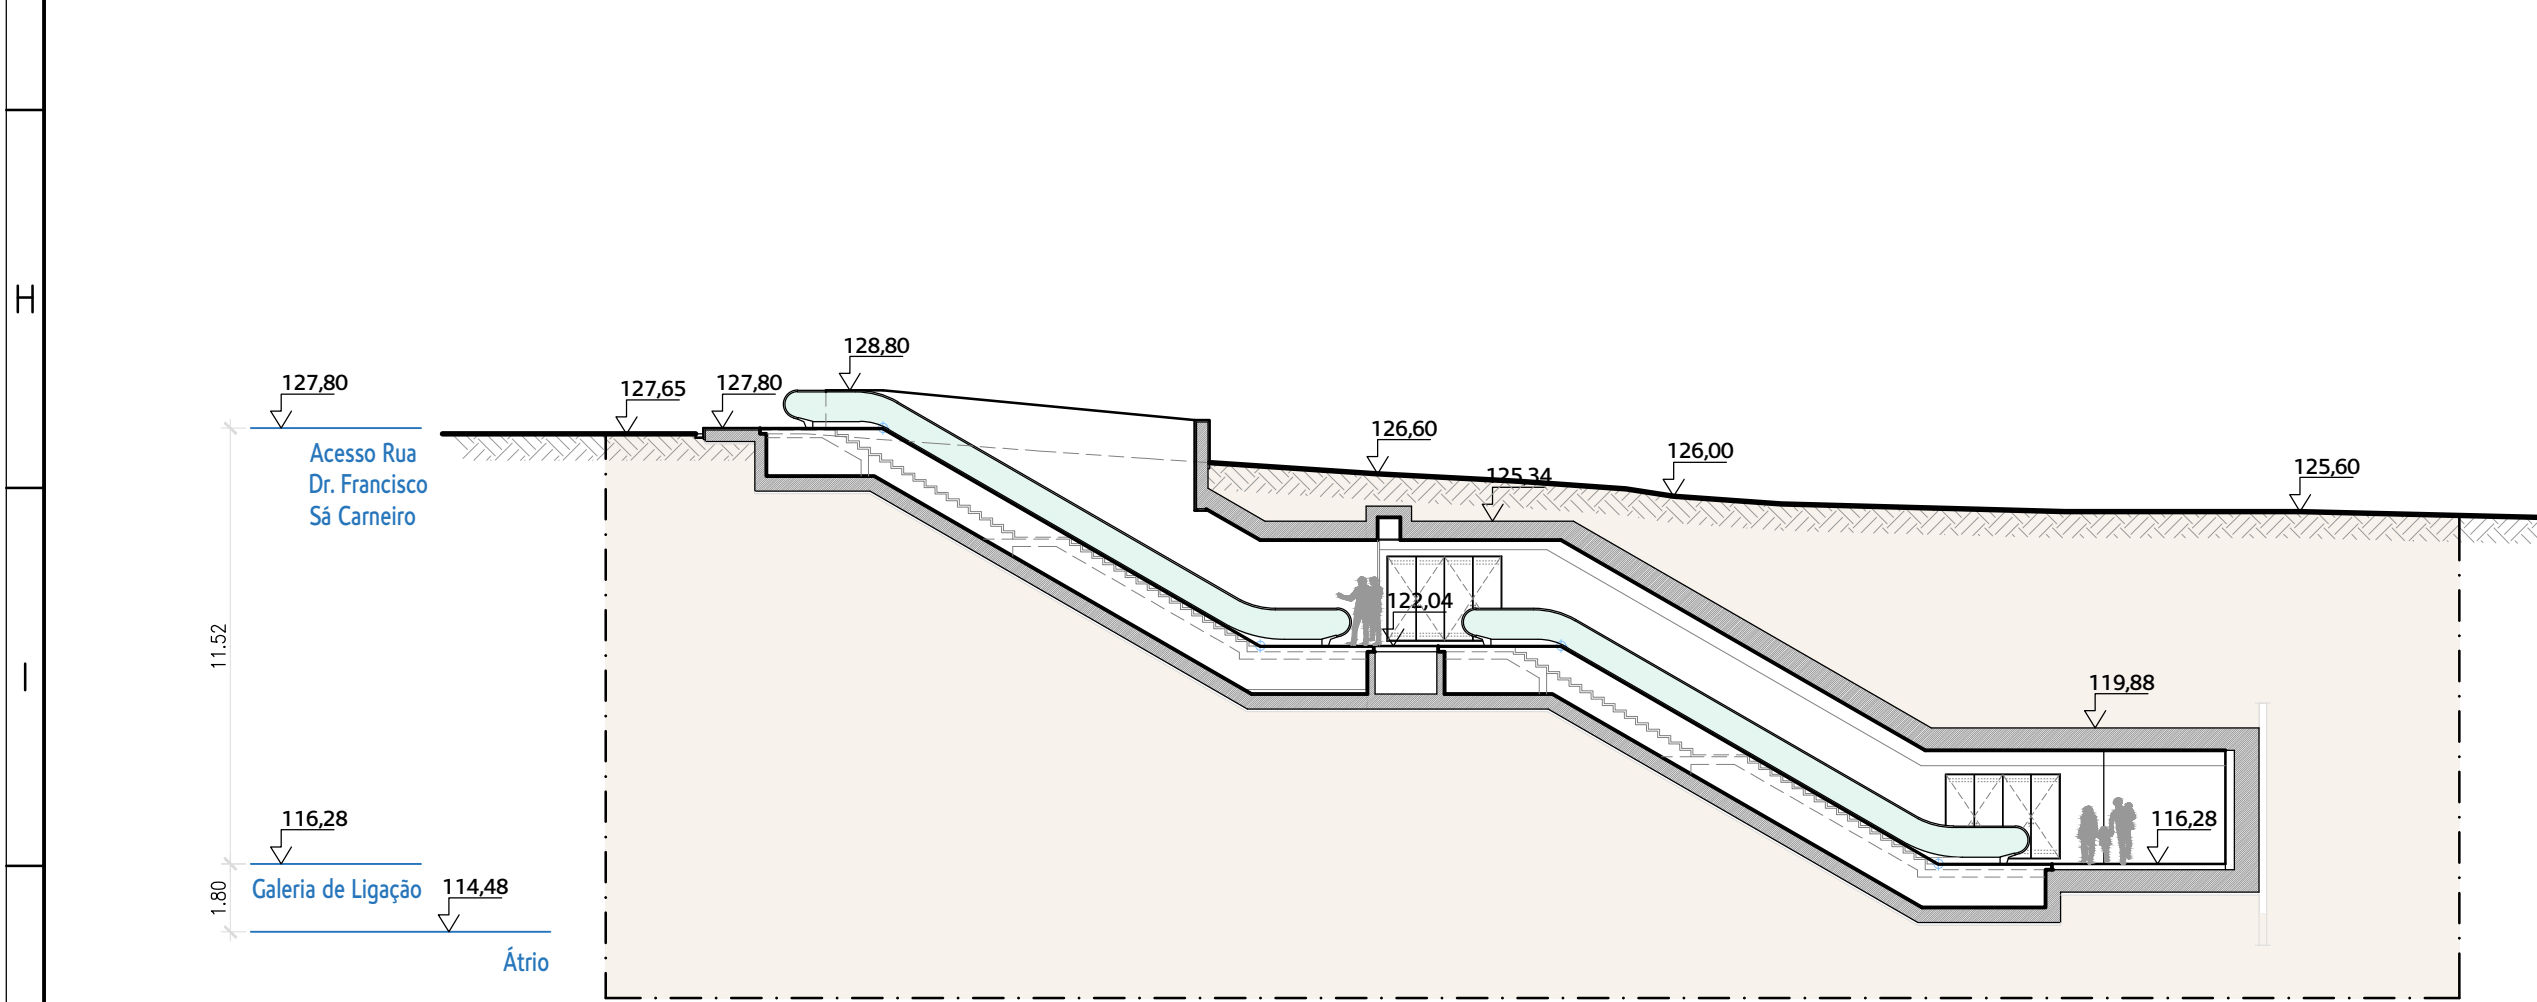


CORTE 2
Esc. 1:200

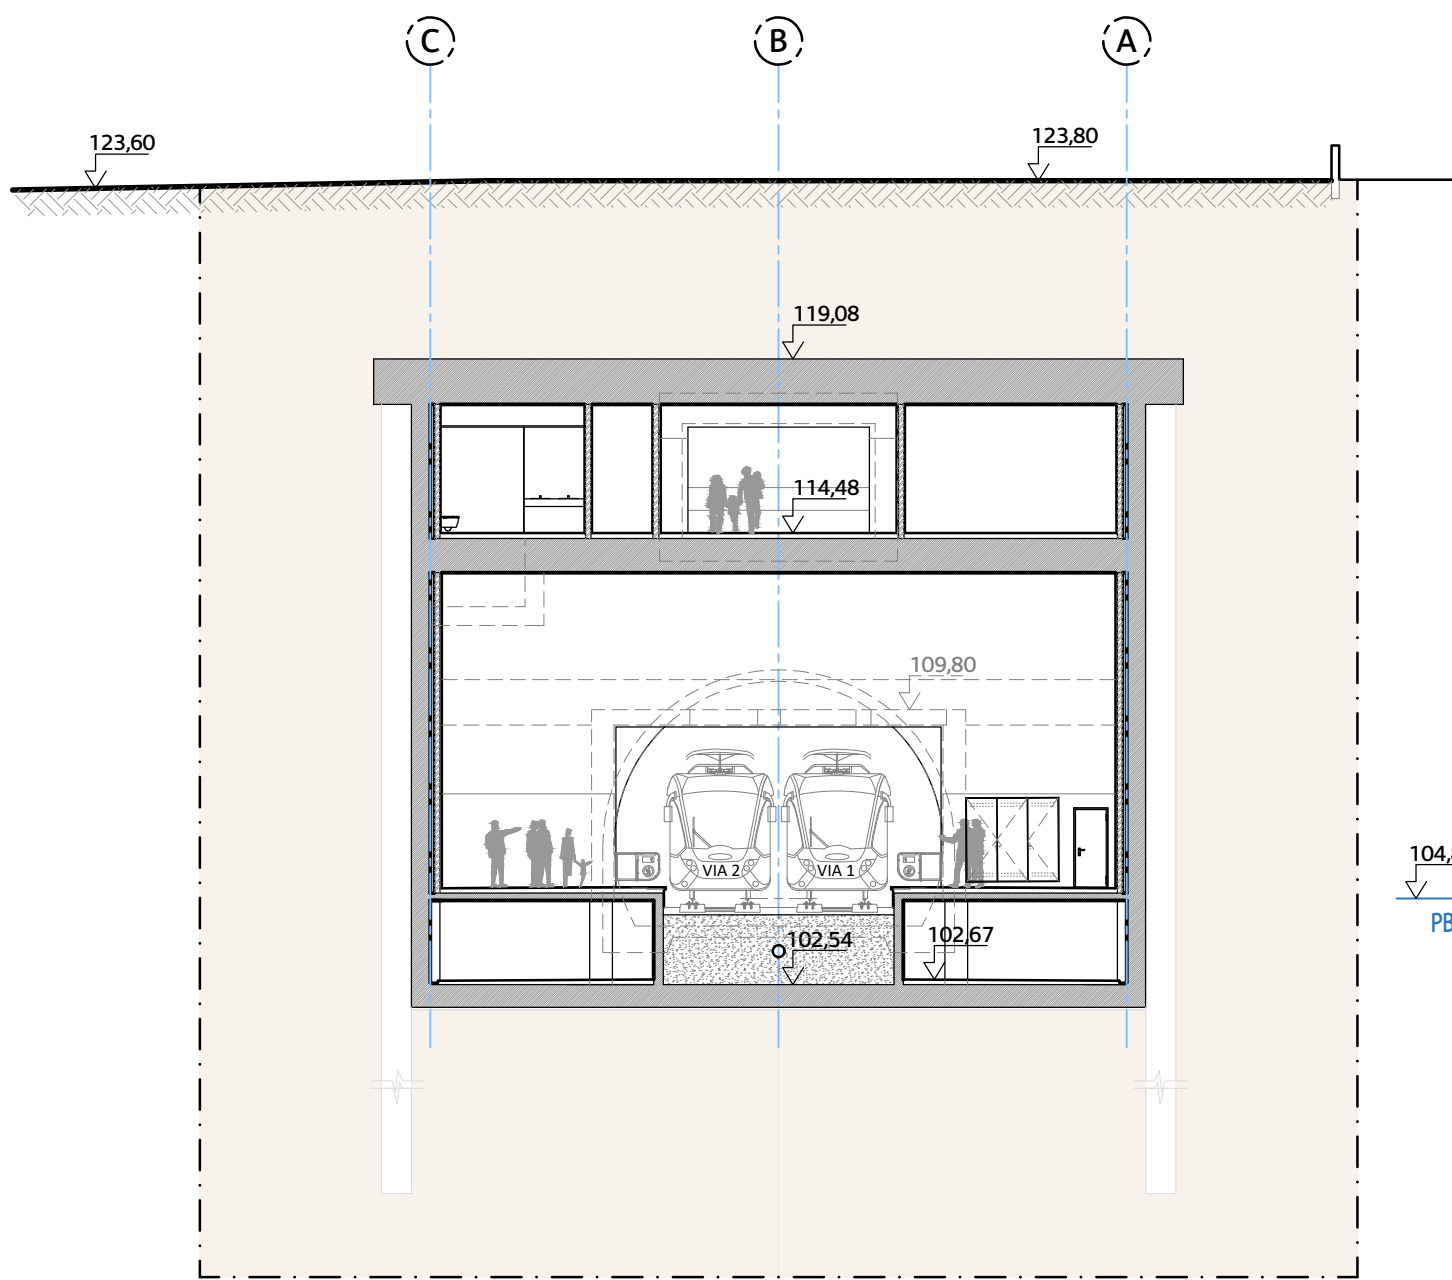

CORTE 3
Esc. 1:200

- Notas
- Cartografia de base ETRS89-TM06.
 - Toda a informação cartográfica e altimétrica deverá ser atualizada de acordo com a informação mais recente disponibilizada no processo de concurso, tendo ainda os concorrentes de realizar todas as verificações topográficas locais que considerem necessárias.
 - Este desenho deve ser consultado em conjunto com os desenhos da especialidade da estação.

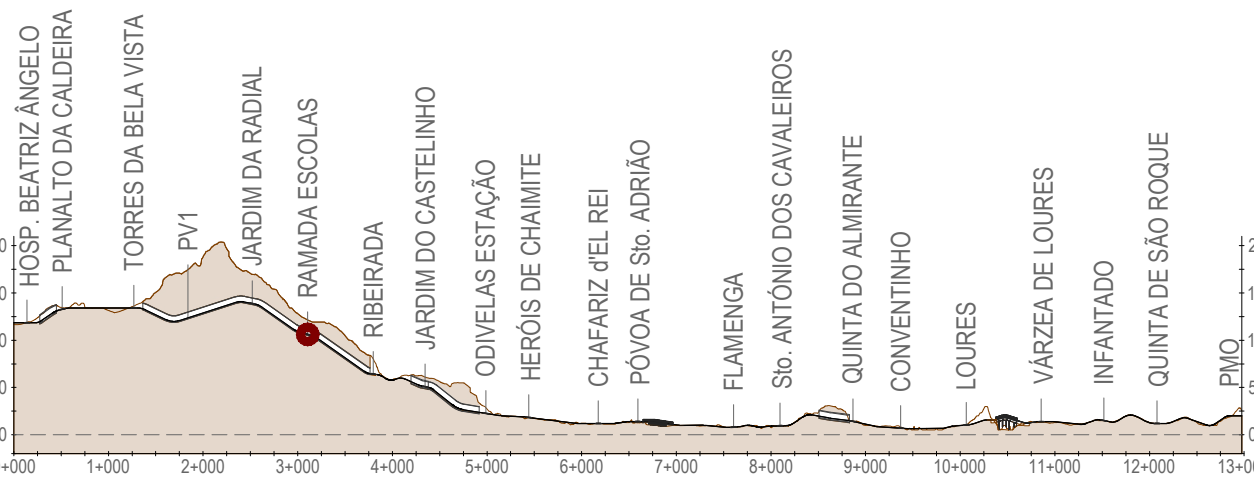


ALTERAÇÕES		Aprovado/Pronto p/Execução		Linha Violeta Ramada Escolas Programa Preliminar		Metropolitano de Lisboa	
Data:		Aprov.: J. VIANA 28.02.2023		Arquitetura		Escalas: Des. n.º 120833 F. /	
Verif.: I. CARDOZO 27.02.2023		Proj.: T. HENRIQUES 24.02.2023		Des.: P. VENTURA 24.02.2023		Alter.: Substituído Nº SAP 029-1702305 Versão 00	
Cortes 1, 2 e 3							



- 1 Acesso Avenida da Liberdade
- 2 Acesso Rua Carlos Reis
- 3 Elevador de Superfície
- 4 Grelha de ventilação
- 5 Grelha de ventilação
- 6 Chaminé de ventilação SET (admissão de ar novo)
- 7 Chaminé de ventilação SET (extracção de ar)
- 8 Tolva

- ## Notas
1. Cartografia de base ETRS89-TM06.
 2. Toda a informação cartográfica e altimétrica deverá ser atualizada de acordo com a informação mais recente disponibilizada no processo de concurso, tendo ainda os concorrentes de realizar todas as verificações topográficas locais que considerem necessárias.
 3. Implantação da estação de acordo com Planta Geral da Situação Proposta CM Odivelas - Linha Violeta.
 4. Deverão ser consultados os estudos desenvolvidos pelas autarquias, para o desenvolvimento das fases seguintes dos projetos de reordenamento urbano, respeitando a área de intervenção definida nos mesmos e a implantação dos acessos da estação.

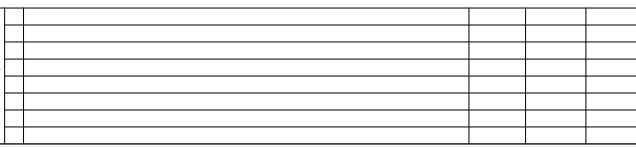

			Linha Violeta Estação Jardim da Radial Programa Preliminar		 Metropolitano de Lisboa	
Prov.	L.VIANA	31/09/2023	Arquitetura 			


Notas


1. Cartografia de base ETRS89-TM06.
2. Toda a informação cartográfica e altimétrica deverá ser atualizada de acordo com a informação mais recente disponibilizada no processo de concurso, tendo ainda os concorrentes de realizar todas as verificações topográficas locais que considerem necessárias.
3. Este desenho deve ser consultado em conjunto com os desenhos da especialidade da estação.



Aprovado/Pronto p/Execução		Linha Violeta Jardim da Radial Programa preliminar		 Metropolitano de Lisboa							
Data:		Arquitetura		Escalas: 1:200							
Aprov.	Jodo Viana	28.02.2013	Des. nº 120844 F. /								
Verif.	Irene Cardoso	27.02.2013	Alter. <table border="1" style="display: inline-table;"><tr><td> </td><td> </td><td> </td><td> </td><td> </td><td> </td></tr></table>								
Proj.	Tiago Henriques	24.02.2013	Substituído <table border="1" style="display: inline-table;"><tr><td> </td><td> </td><td> </td><td> </td><td> </td><td> </td></tr></table>								
Des.	Paulo Ventura	24.02.2013	Substituído <table border="1" style="display: inline-table;"><tr><td> </td><td> </td><td> </td><td> </td><td> </td><td> </td></tr></table>								
			Corte Longitudinal 1		Verado N.º SAP 029 – 1702314						
					Folha OC						




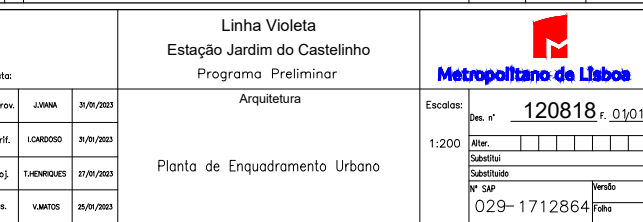

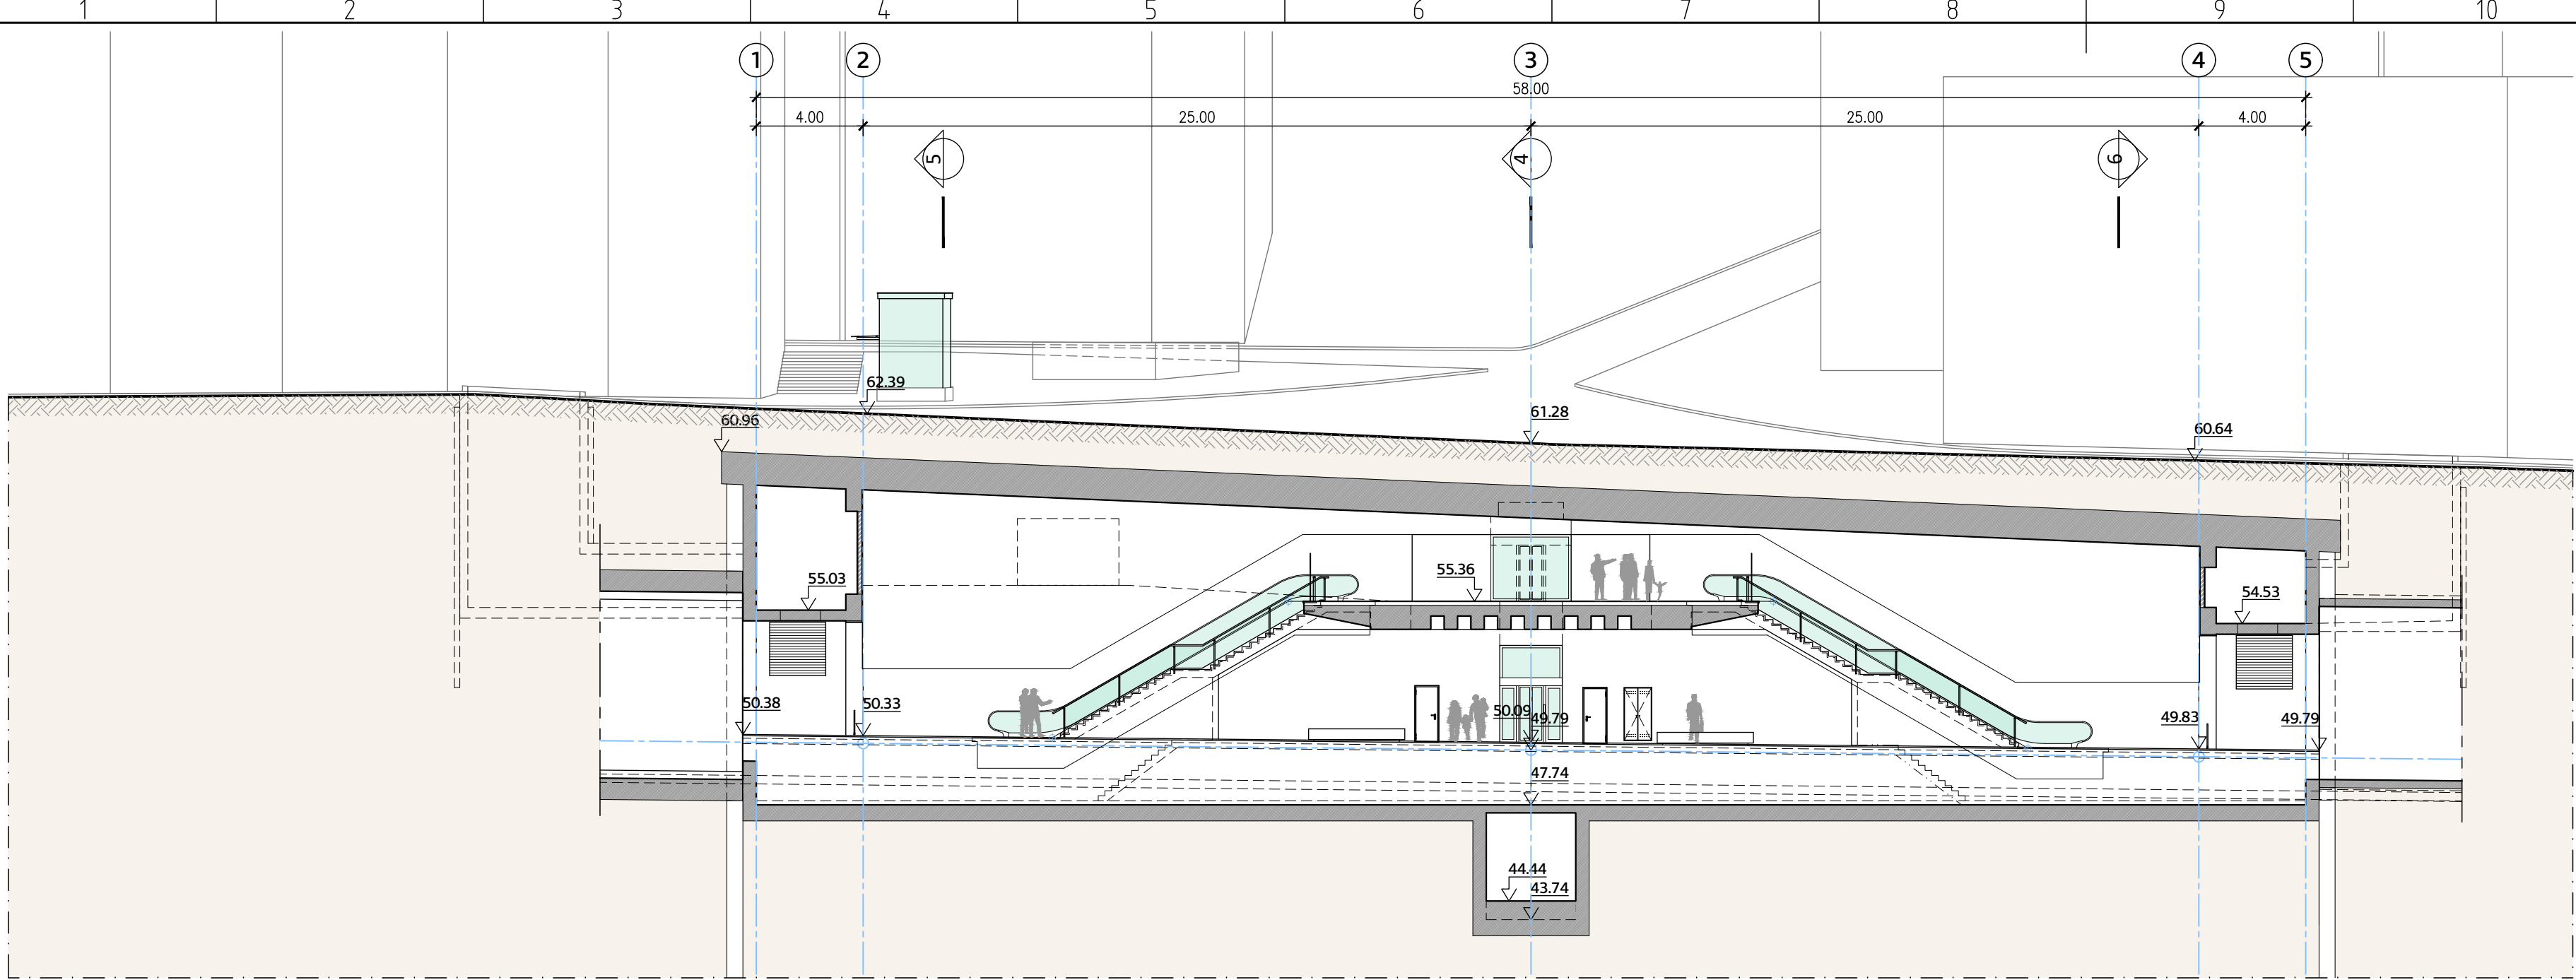


CORTE 1

Esc. 1:200

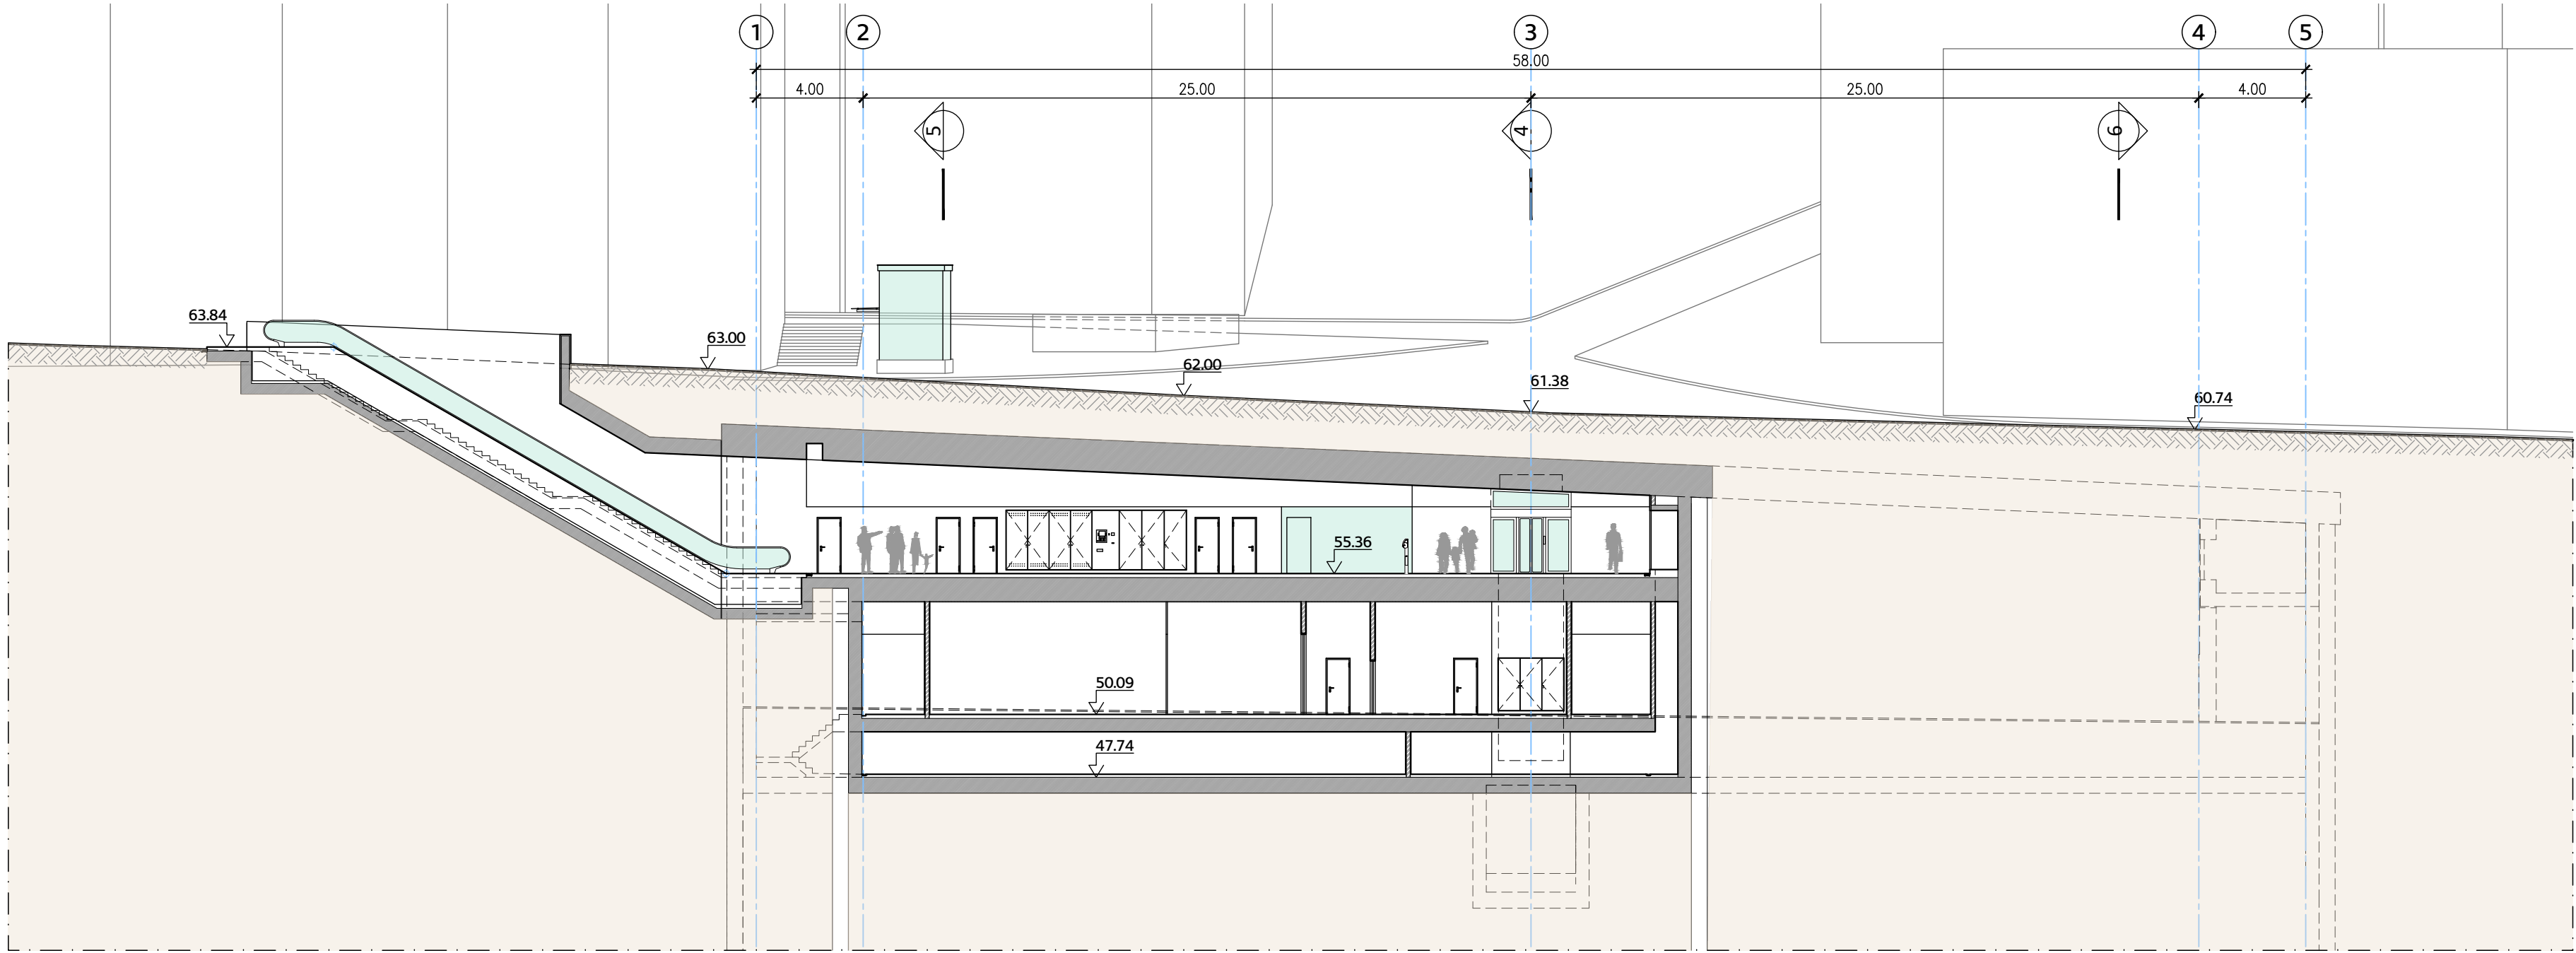




CORTE 2

Esc. 1:200

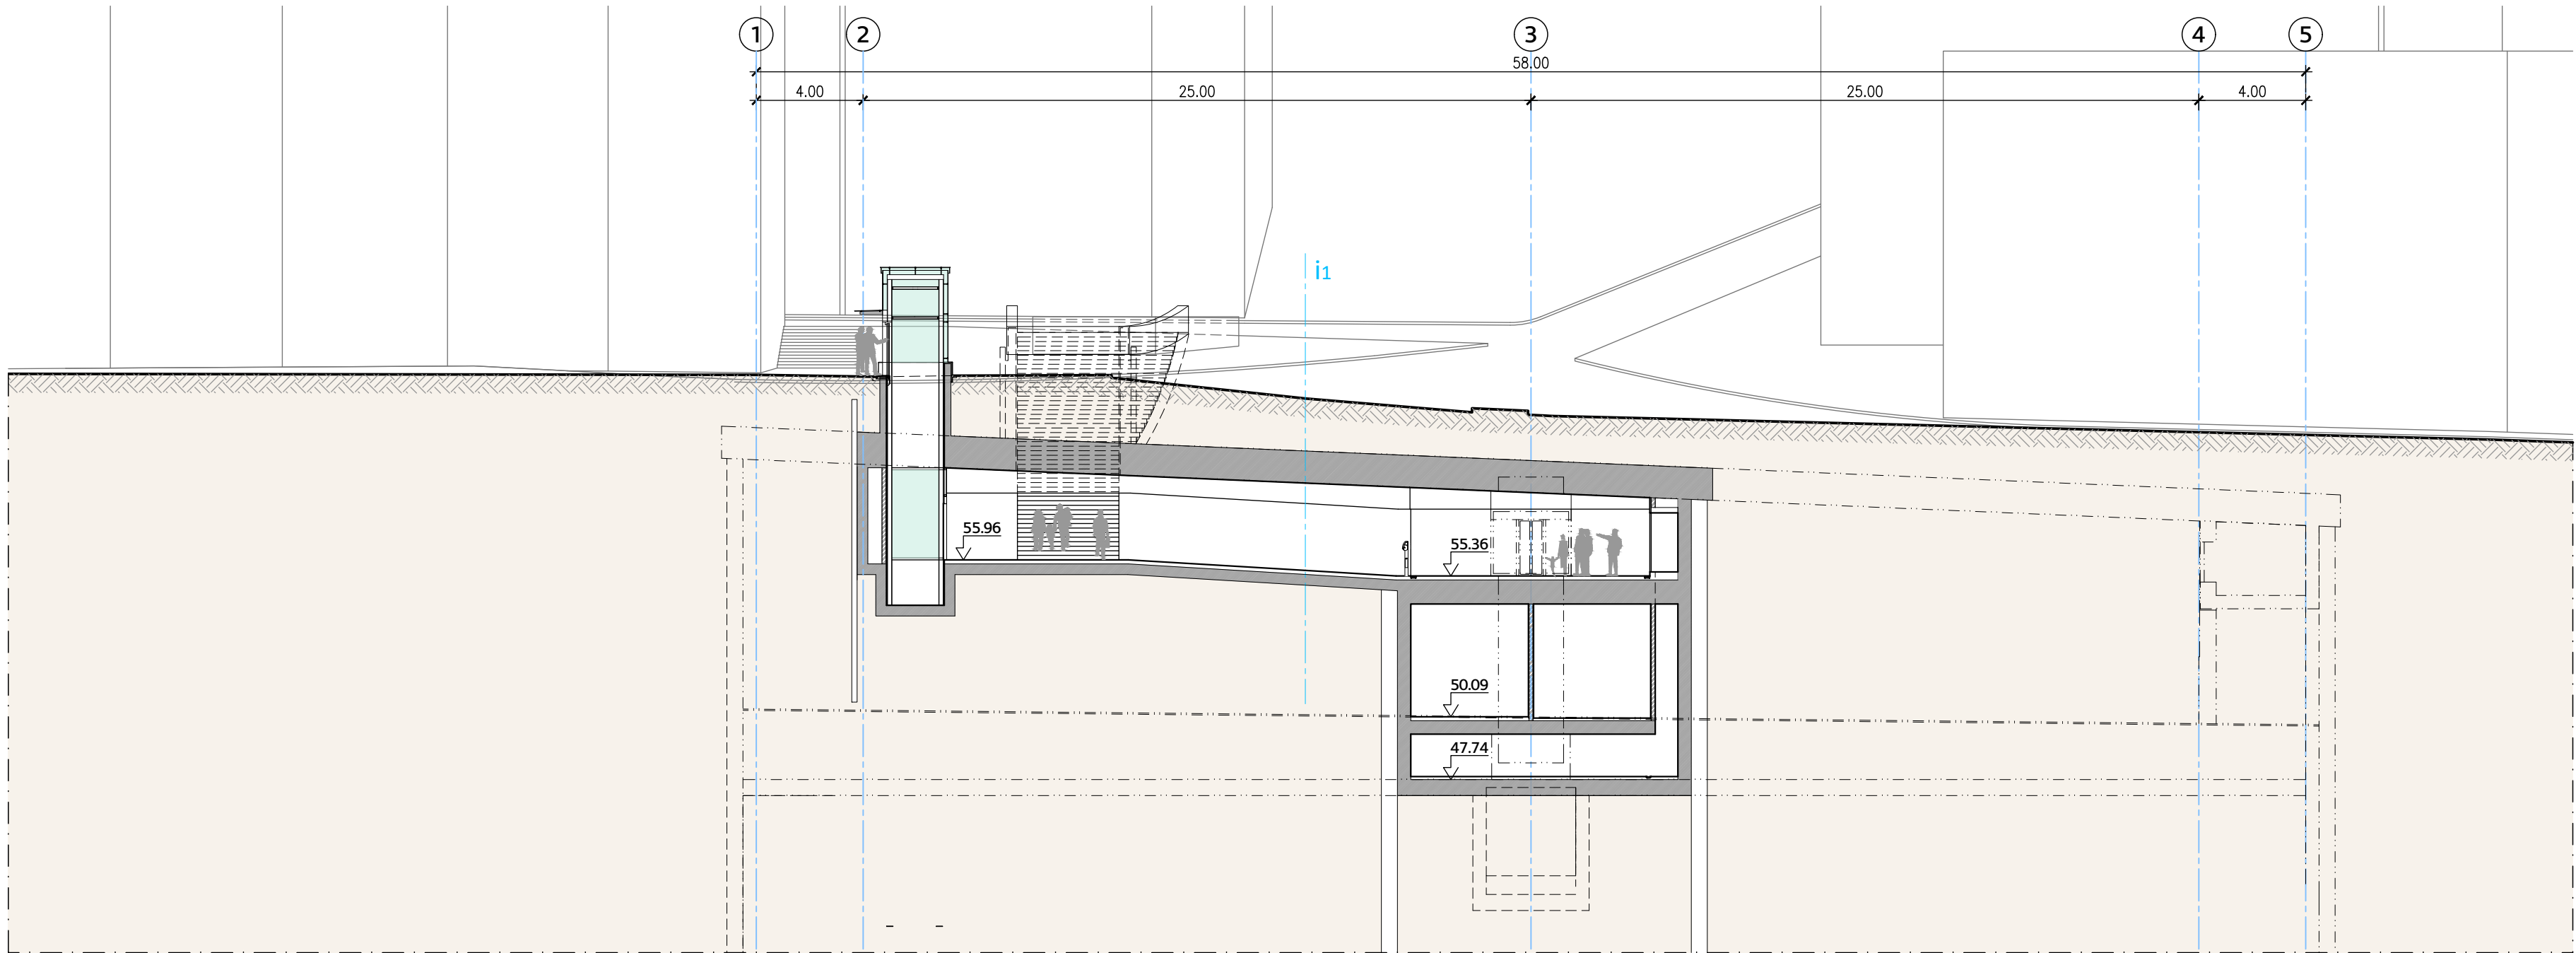


CORTE 3

Esc. 1:200

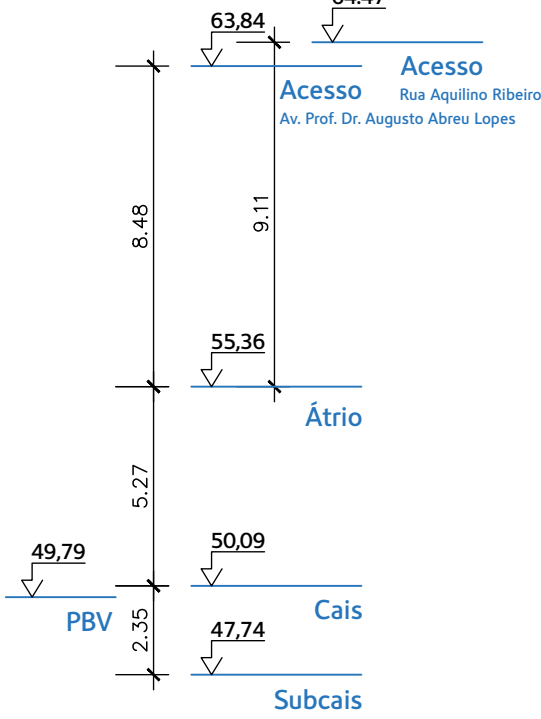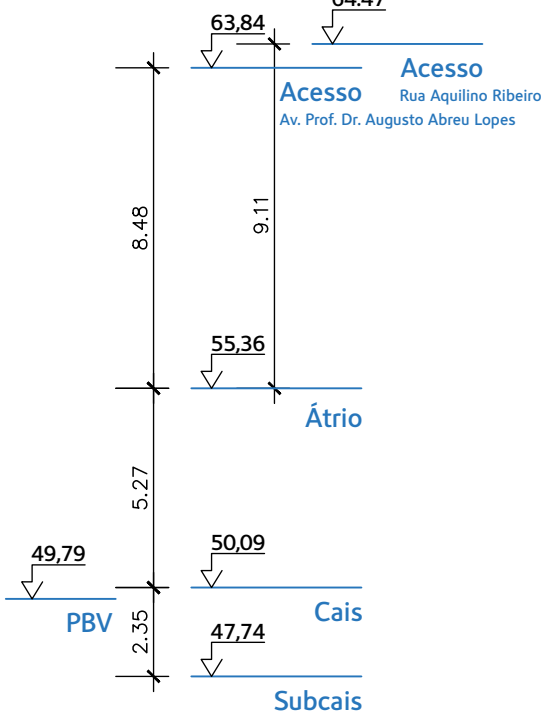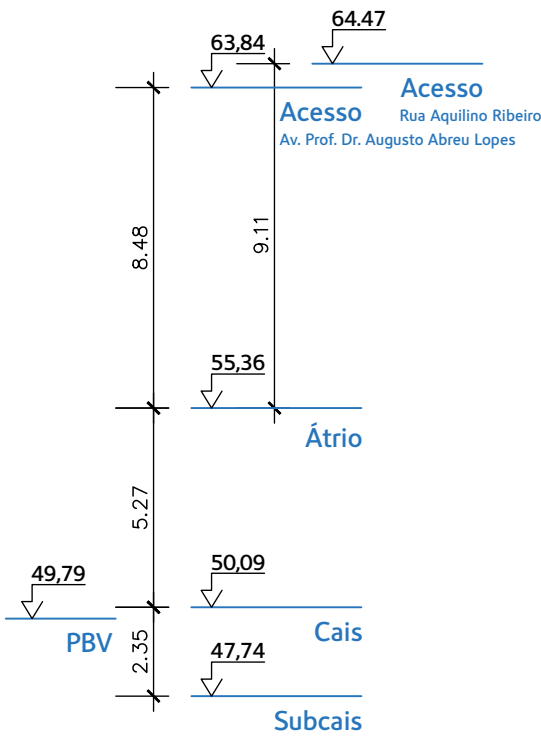

Notas

1. Cartografia de base ETRS89-TM06.
2. Toda a informação cartográfica e altimétrica deverá ser atualizada de acordo com a informação mais recente disponibilizada no processo de concurso, tendo ainda os concorrentes de realizar todas as verificações topográficas locais que considerem necessárias.
3. Este desenho deve ser consultado em conjunto com os desenhos da especialidade da estação.

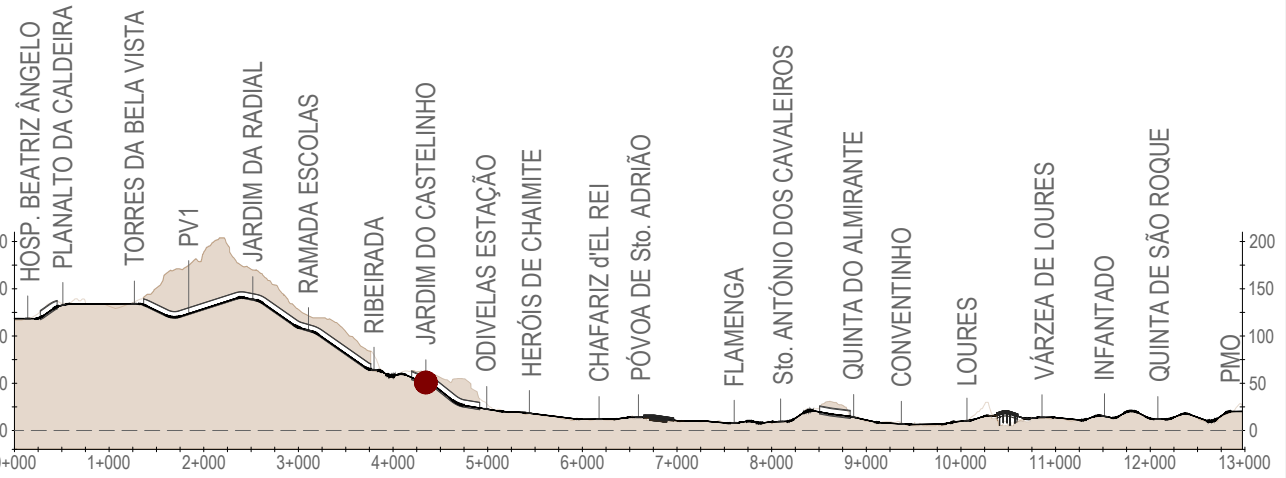


ALTERAÇÕES		Aprovado/Pronto p/Execução		Linha Violeta Jardim do Castelinho Programa Preliminar		Metropolitano de Lisboa	
Data:		Aprov. J. VIANA 28.02.2023		Arquitetura		Escalas: Des. nº 120823 F. /	
Verif. I. CARDOZO 27.02.2023		Proj. T. HENRIQUES 24.02.2023		Cortes 1, 2 e 3		Alter. Substituído Nº SAP 029-1721304 Versão 00	
Des. C. JORGE 24.02.2023						Folha	



- Legenda:**
- 1 Acessos R. Egas Moniz/R. Gomes Monteiro (VIA 1)
 - 2 Acessos R. Egas Moniz/R. Gomes Monteiro (VIA 2)
 - 3 Rampas de acesso à R. Gomes Monteiro (VIA 1 e 2)
 - 4 Passadiço de ligação entre acessos da VIA 1 e VIA 2


- Notas**
1. Cartografia de base ETRS89-TM06.
 2. Toda a informação cartográfica e altimétrica deverá ser atualizada de acordo com a informação mais recente disponibilizada no processo de concurso, tendo ainda os concorrentes de realizar todas as verificações topográficas locais que considerem necessárias.
 3. Implantação da estação de acordo com Planta Geral da Situação Proposta CM Odiveiras - Linha Violeta.
 4. Este desenho deve ser consultado em conjunto com os desenhos da especialidade da estação.
 5. Deverão ser consultados os estudos desenvolvidos pelas autarquias, para o desenvolvimento das fases seguintes dos projetos de reordenamento urbano, respeitando a área de intervenção definida nos mesmos e a implantação dos acessos da estação.

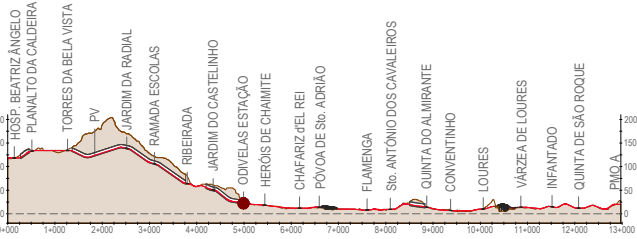

1 Planta de Enquadramento Urbano
ESCALA 1:200

			Linha Violeta Odiveiras Estação Programa Preliminar		 Metropolitano de Lisboa	
Data:			Arquitetura		Escala:	
Aprov.	J.VIANA	31/01/2023			1:200	Des. n.º
Verif.	L.CAROSO	31/01/2023				Alter.
Proj.	J.TENRIQUES	27/01/2023				Substituído
Des.	V.MATOS	25/01/2023				Substituído
			Planta de Enquadramento Urbano		N.º SAP	
					029- 1695430	
					Folha	
					Versão	

Linha Violeta Estação Ribeirada Programa Preliminar			 Metropolitano de Lisboa		
Arquitetura			Escalas:		
Planta de Localização			Des. nº 120808 F. 01/01		
1:500			Alter.		
Substitui			Substitui		
Substitui			Substitui		
Nº SAP			029- 1702160 Versão		
Folha			Folha		

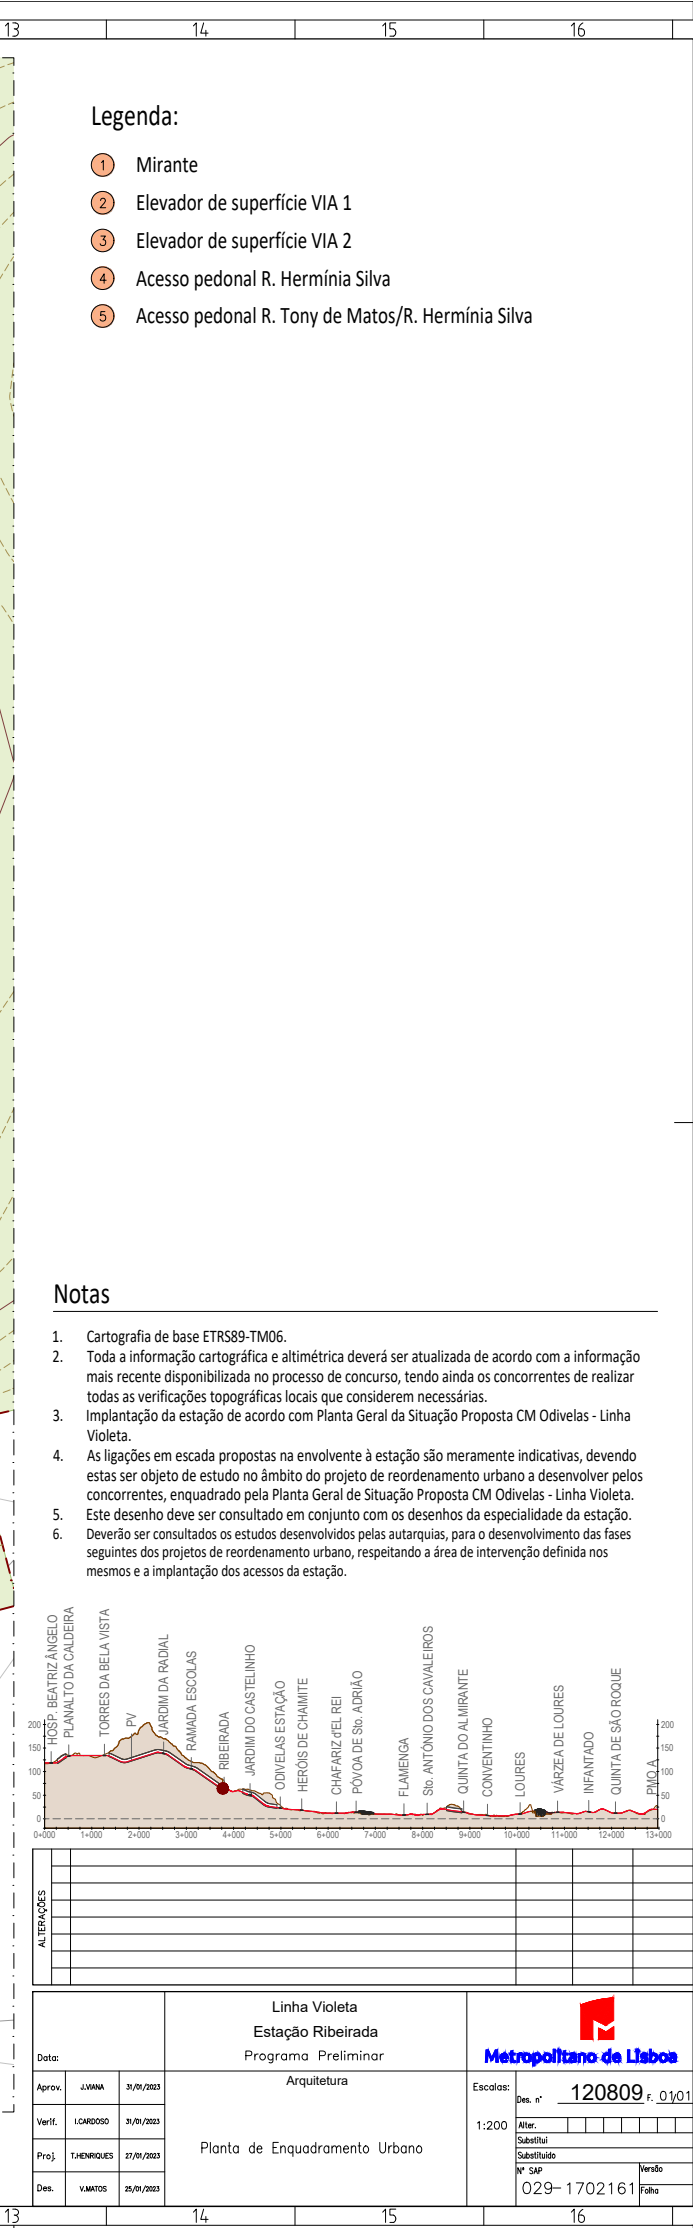

1 Planta de Enquadramento Urbano
Escala 1:200