




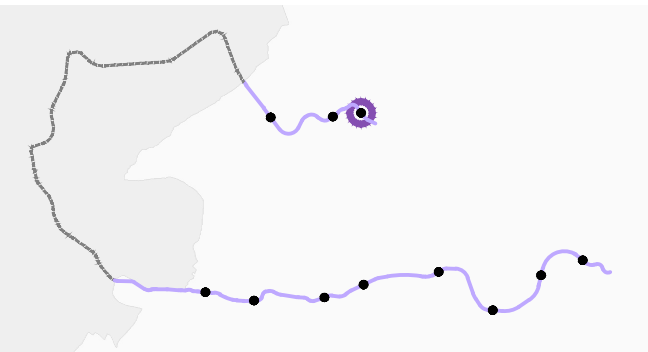



NOTA: Os perfis apresentados respeitam unicamente ao reordenamento urbano do espaço público, pelo que o espaço canal, assinalado nos perfis com a designação TCSP, é meramente indicativo, deve ser consultado o projecto de especialidade.

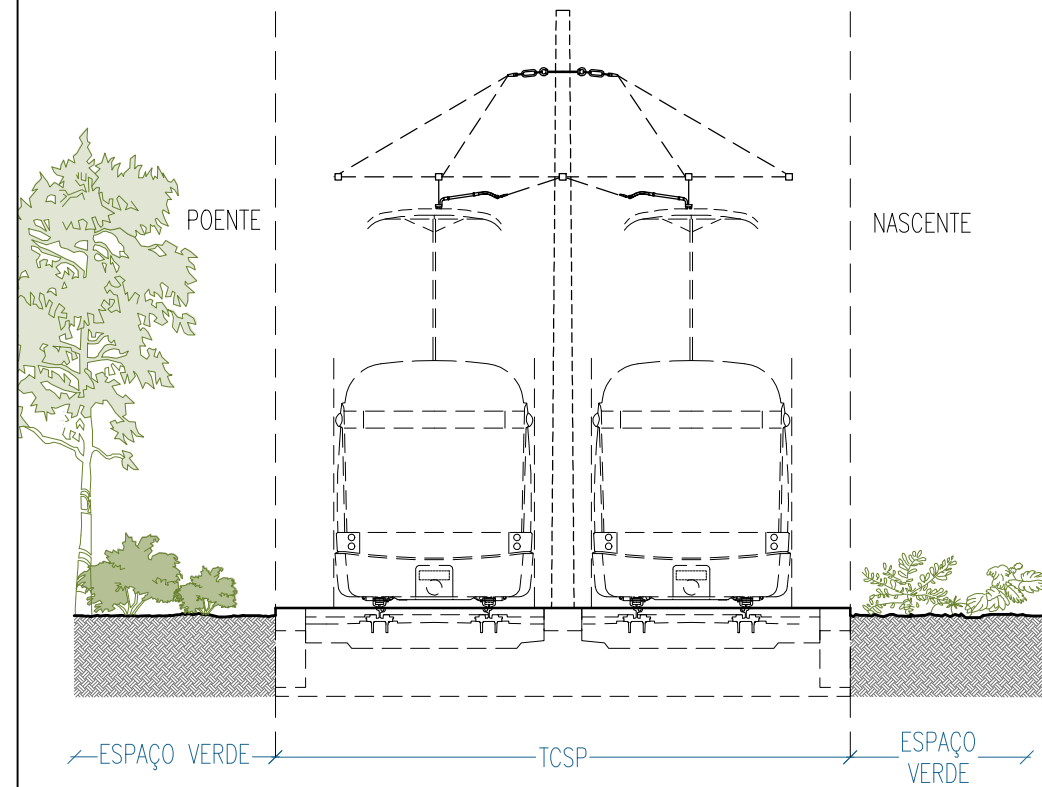


Perfil 1.1 - início da linha

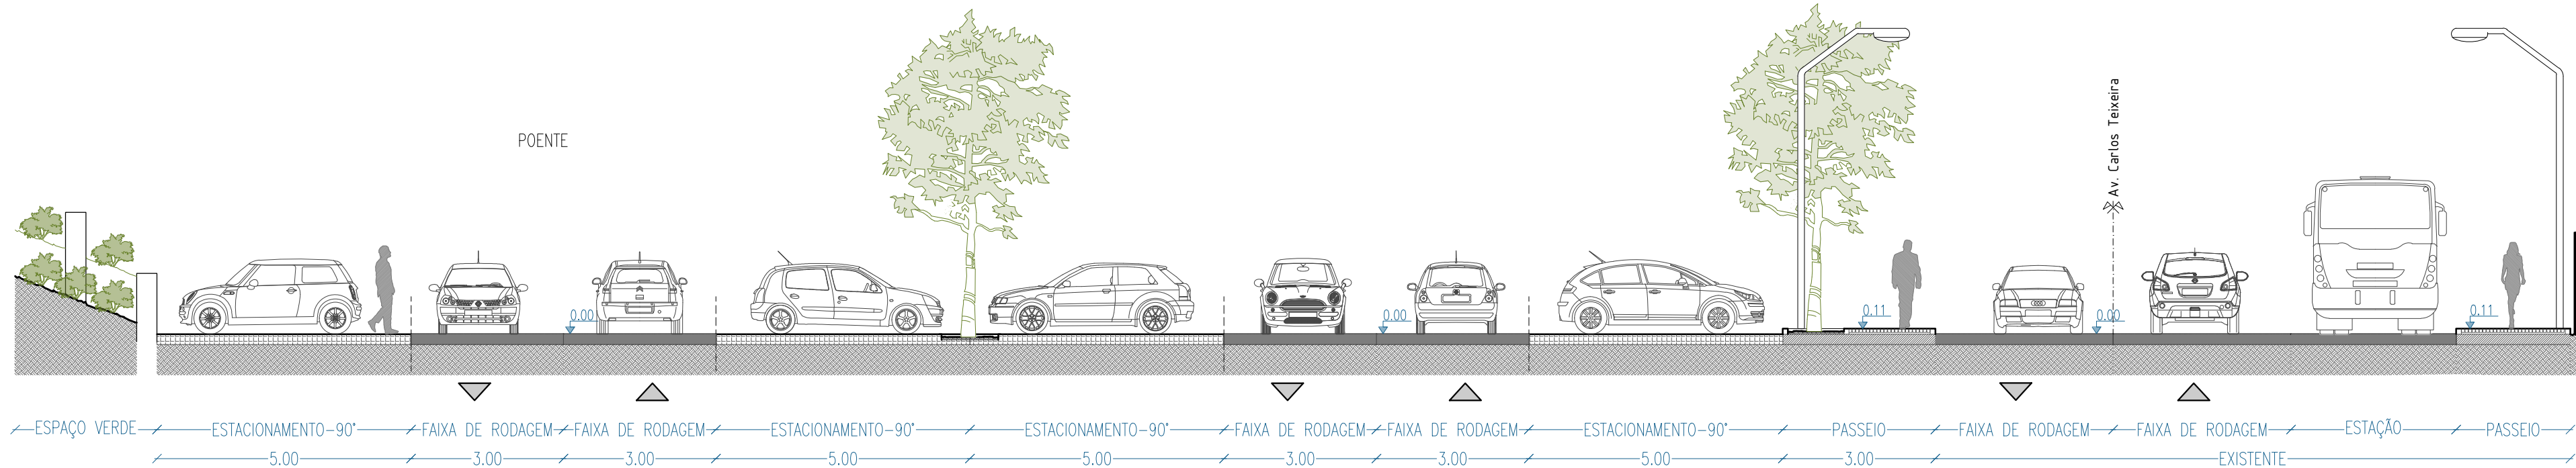


Perfil 1.4 - Av. Carlos Teixeira

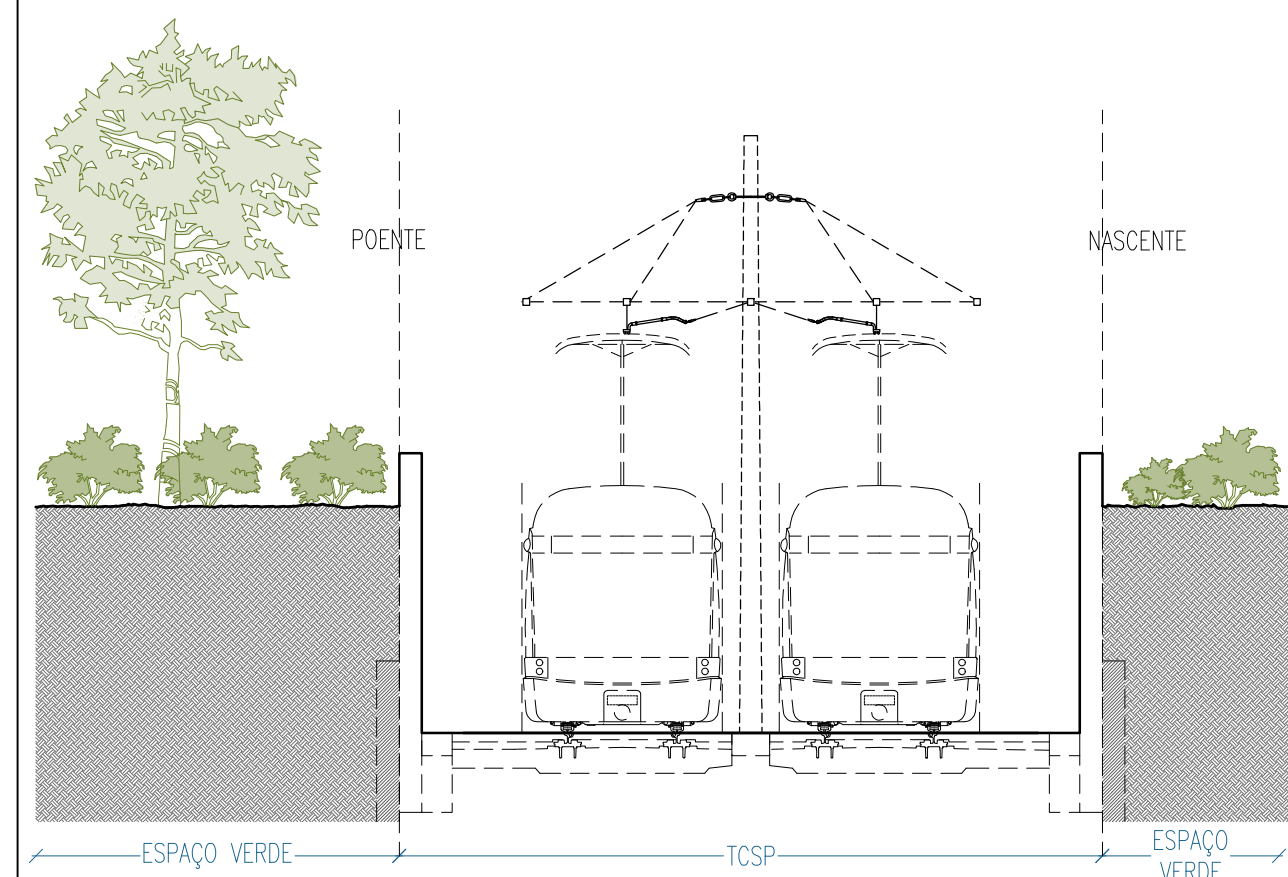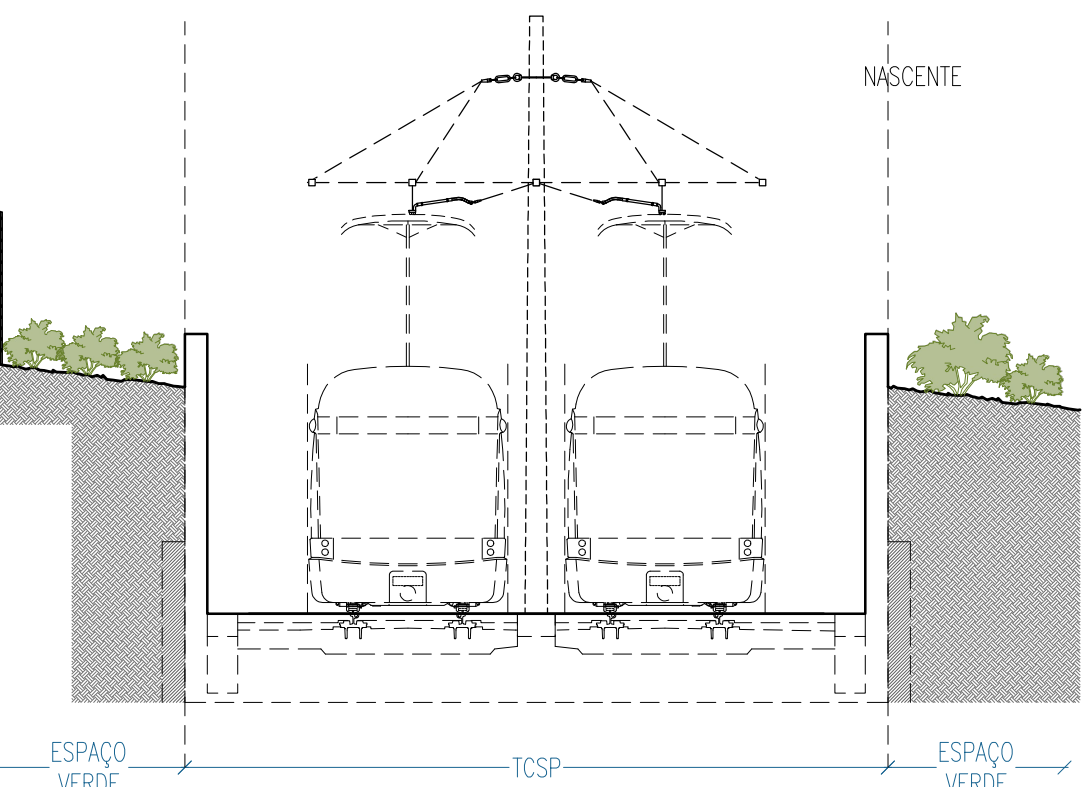


Perfil 1.3 - paralelo à Av. Carlos Teixeira

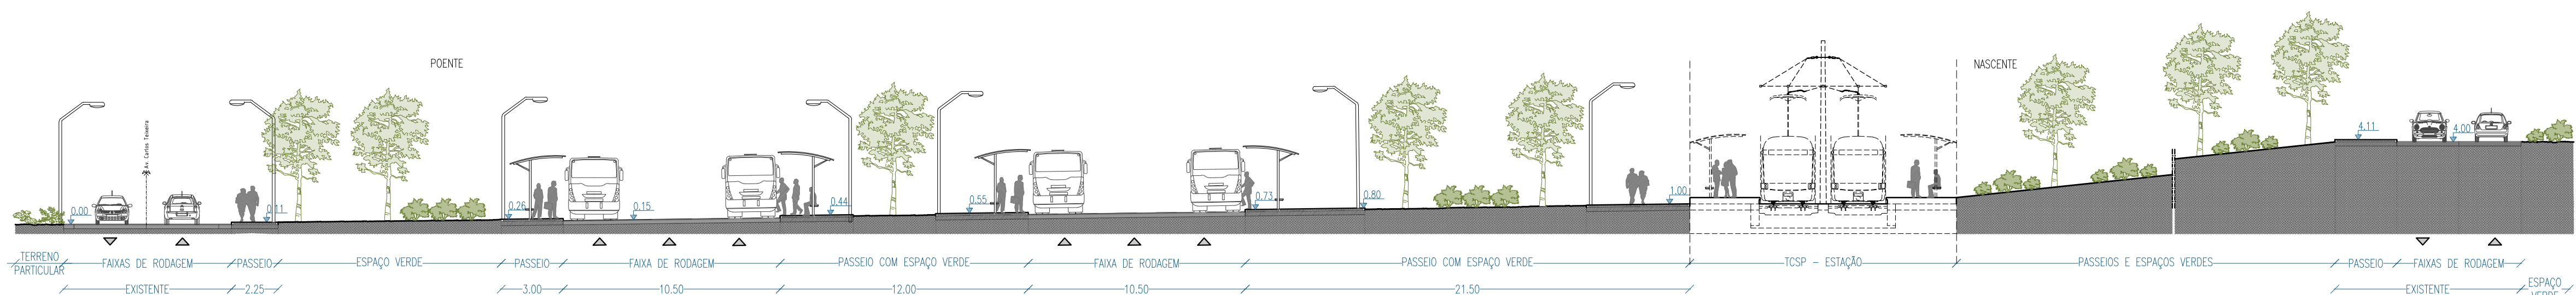


Perfil 1.2 - ESTAÇÃO Hospital Beatriz Ângelo
esc. 1:200

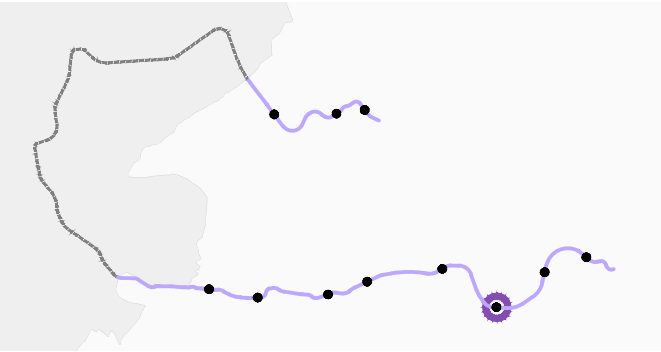


NOTA: Os perfis apresentados respeitam unicamente ao reordenamento urbano do espaço público, pelo que o espaço canal, assinalado nos perfis com a designação TCSP, é meramente indicativo, deve ser consultado o projecto de especialidade.

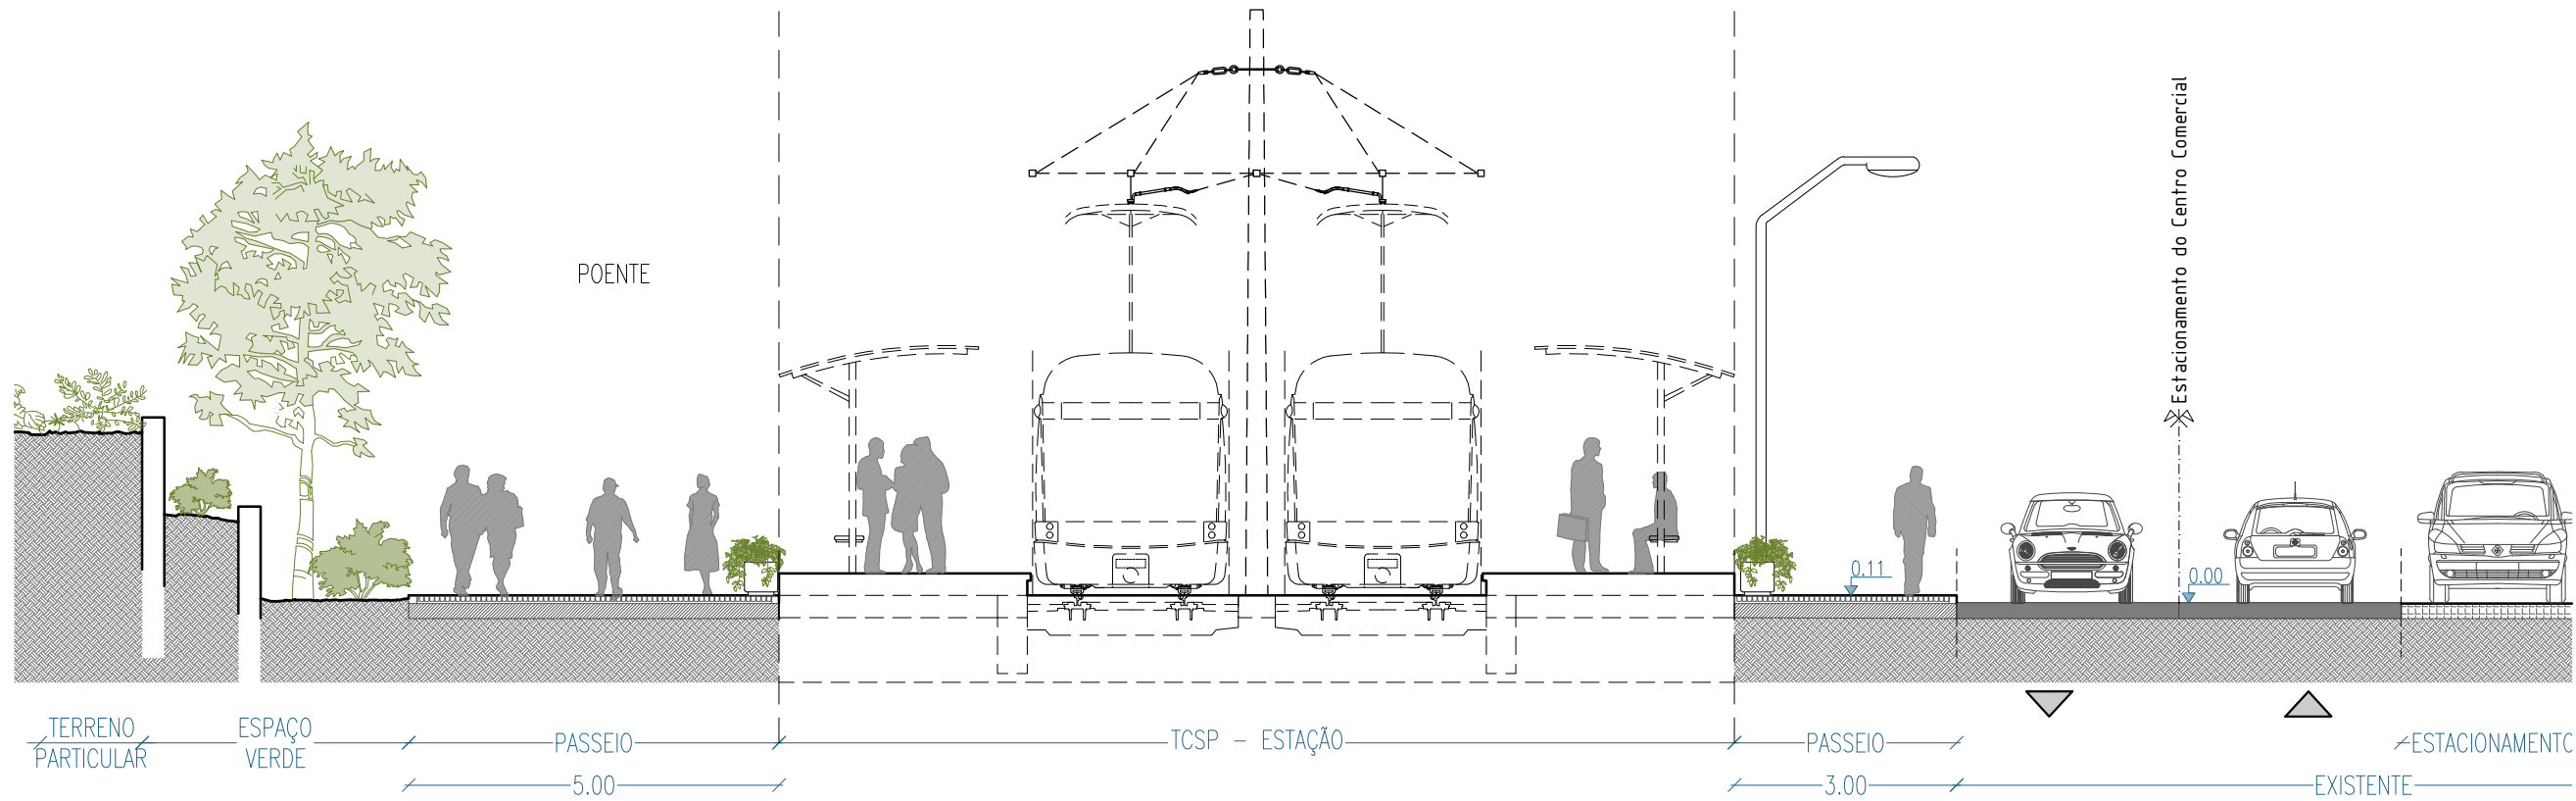

Perfil 2.1 - ESTAÇÃO Planalto da Caldeira

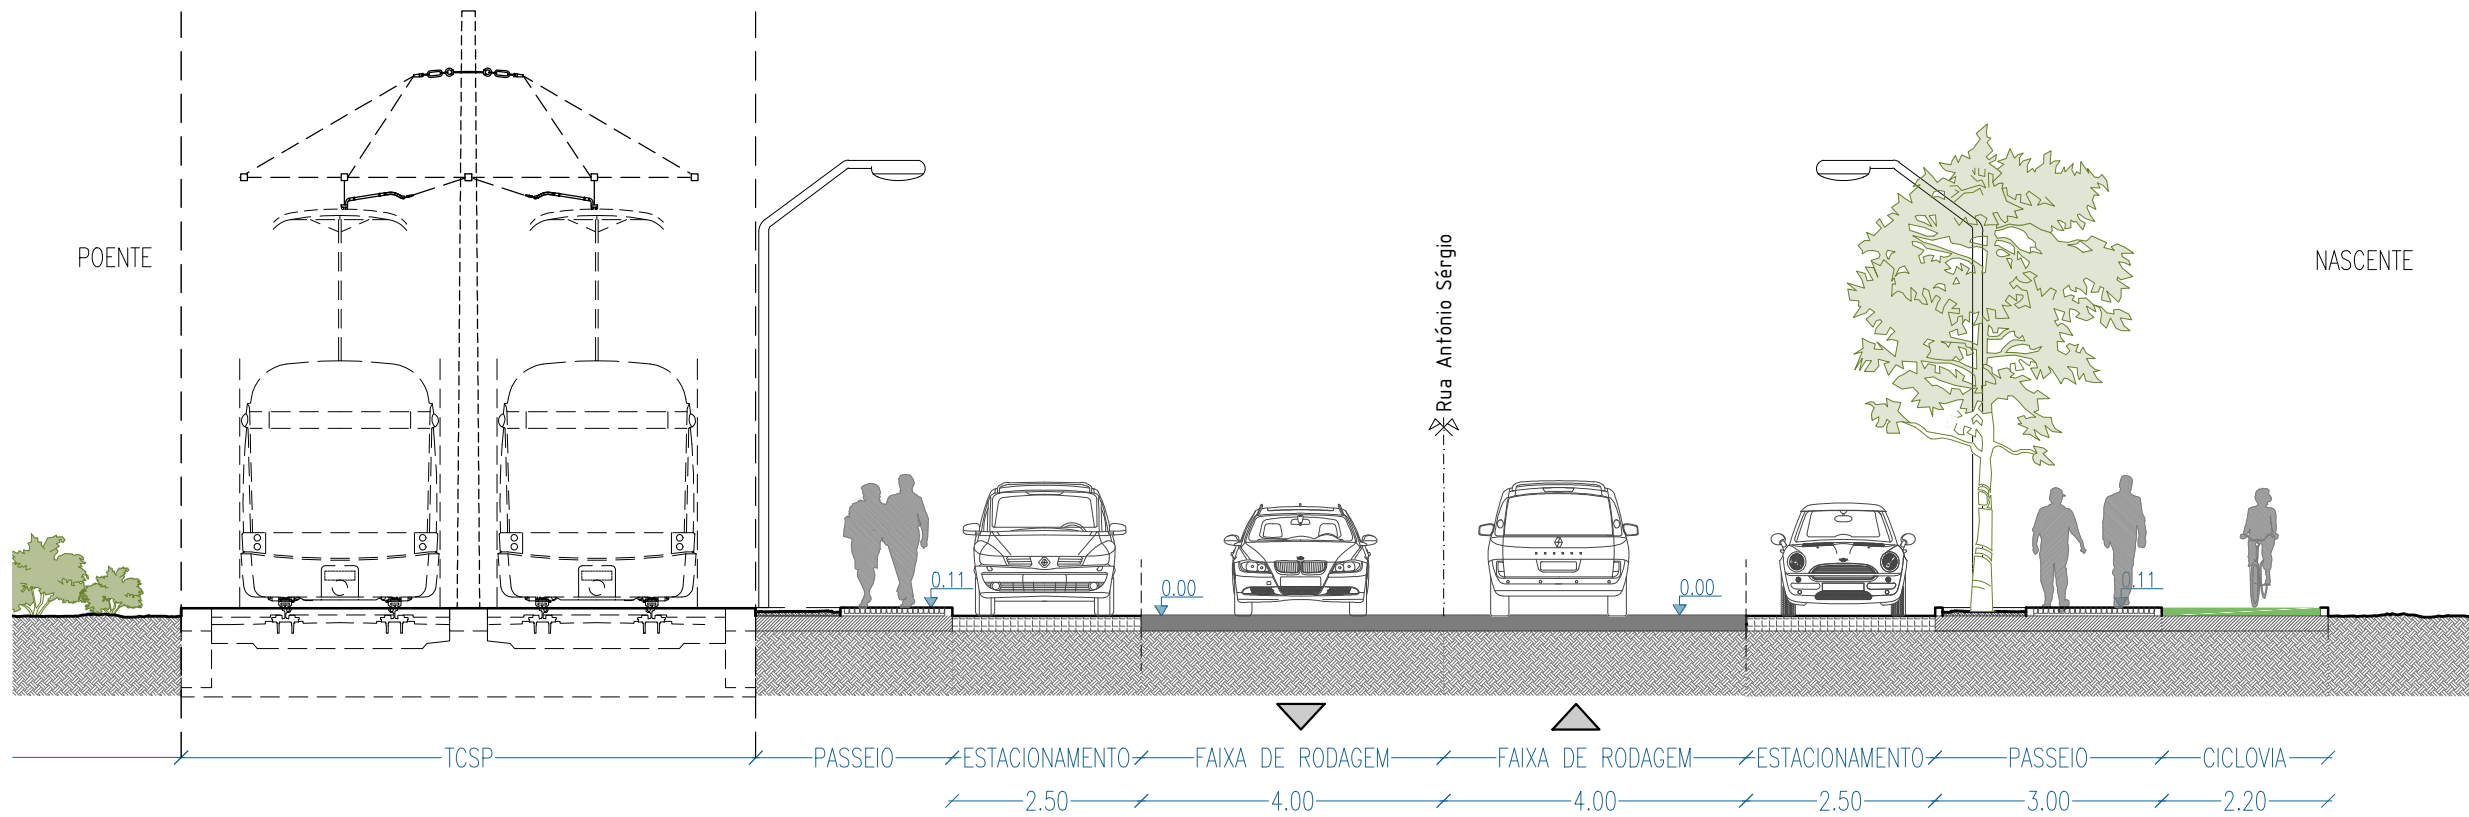

Perfil 2.3 - Rua António Sérgio

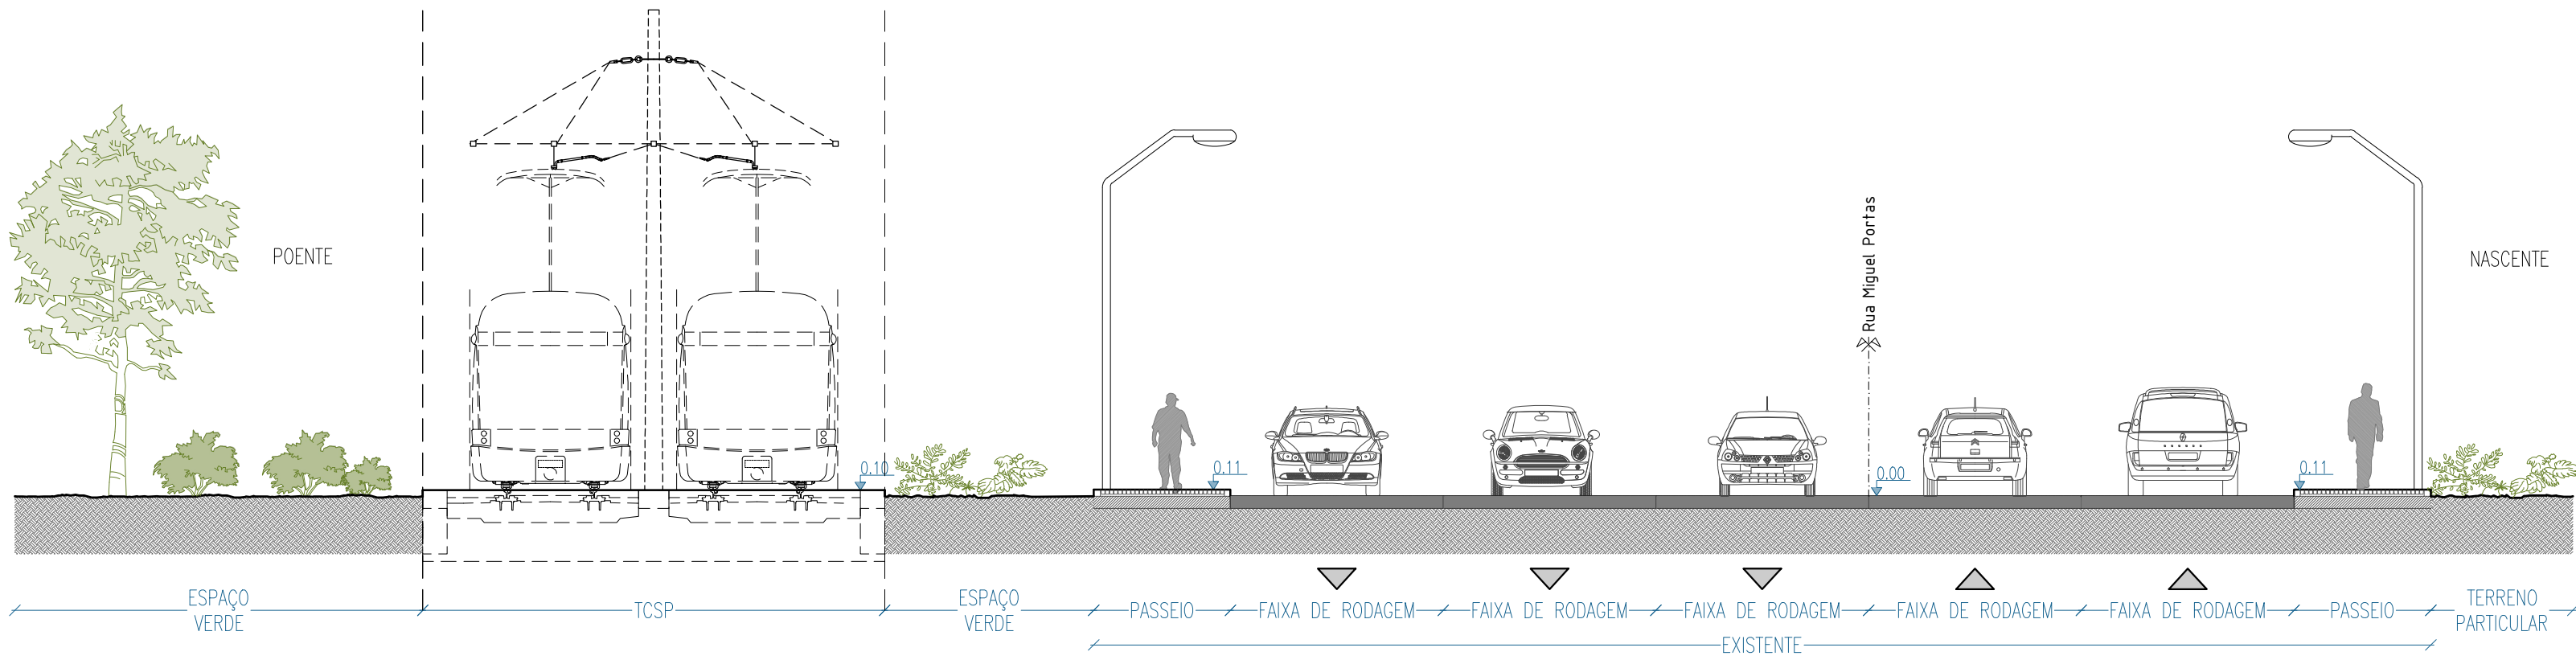

Perfil 2.2 - Rua Miguel Portas



CÂMARA MUNICIPAL DE LOURES

DEPARTAMENTO DE PLANEAMENTO URBANO
DIVISÃO DE ESTUDOS E PLANEAMENTO URBANO


TCSP- LINHA VIOLETA
PROGRAMA PRELIMINAR
Projecto de Reordenamento Urbano

REORDENAMENTO URBANO
TROÇO 2 - PERFIS


ESCALA 1:100

23-08-2023


D1-33

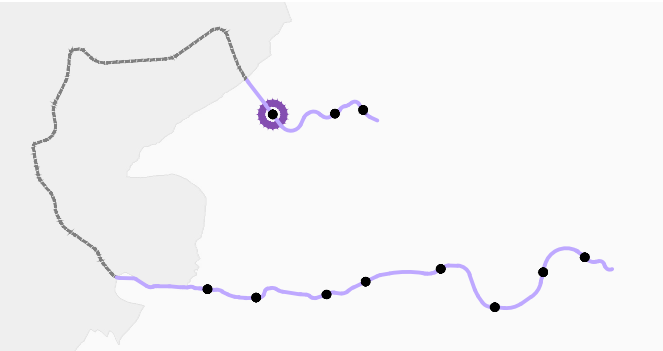

NOTA: Os perfis apresentados respeitam unicamente ao reordenamento urbano do espaço público, pelo que o espaço canal, assinalado nos perfis com a designação TCSP, é meramente indicativo, deve ser consultado o projecto de especialidade.

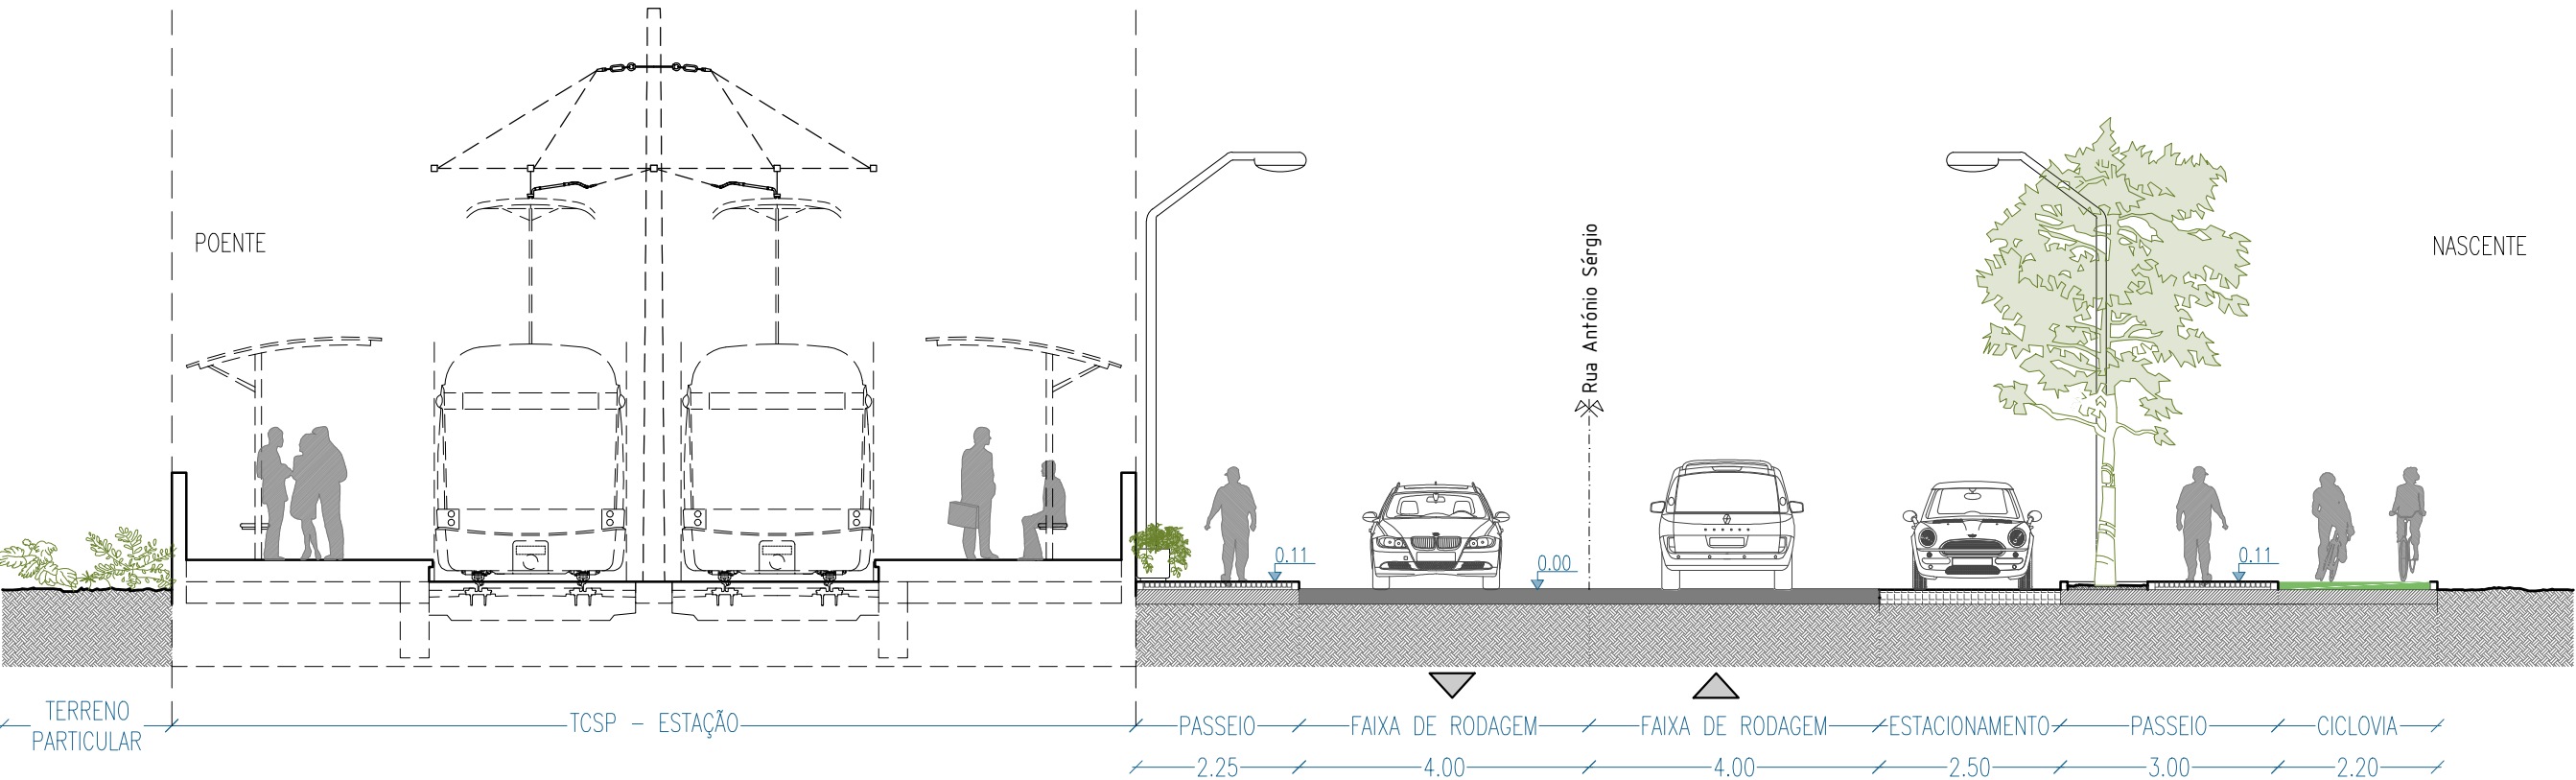

Perfil 3.1 - ESTAÇÃO Torres da Bela Vista
Rua António Sérgio

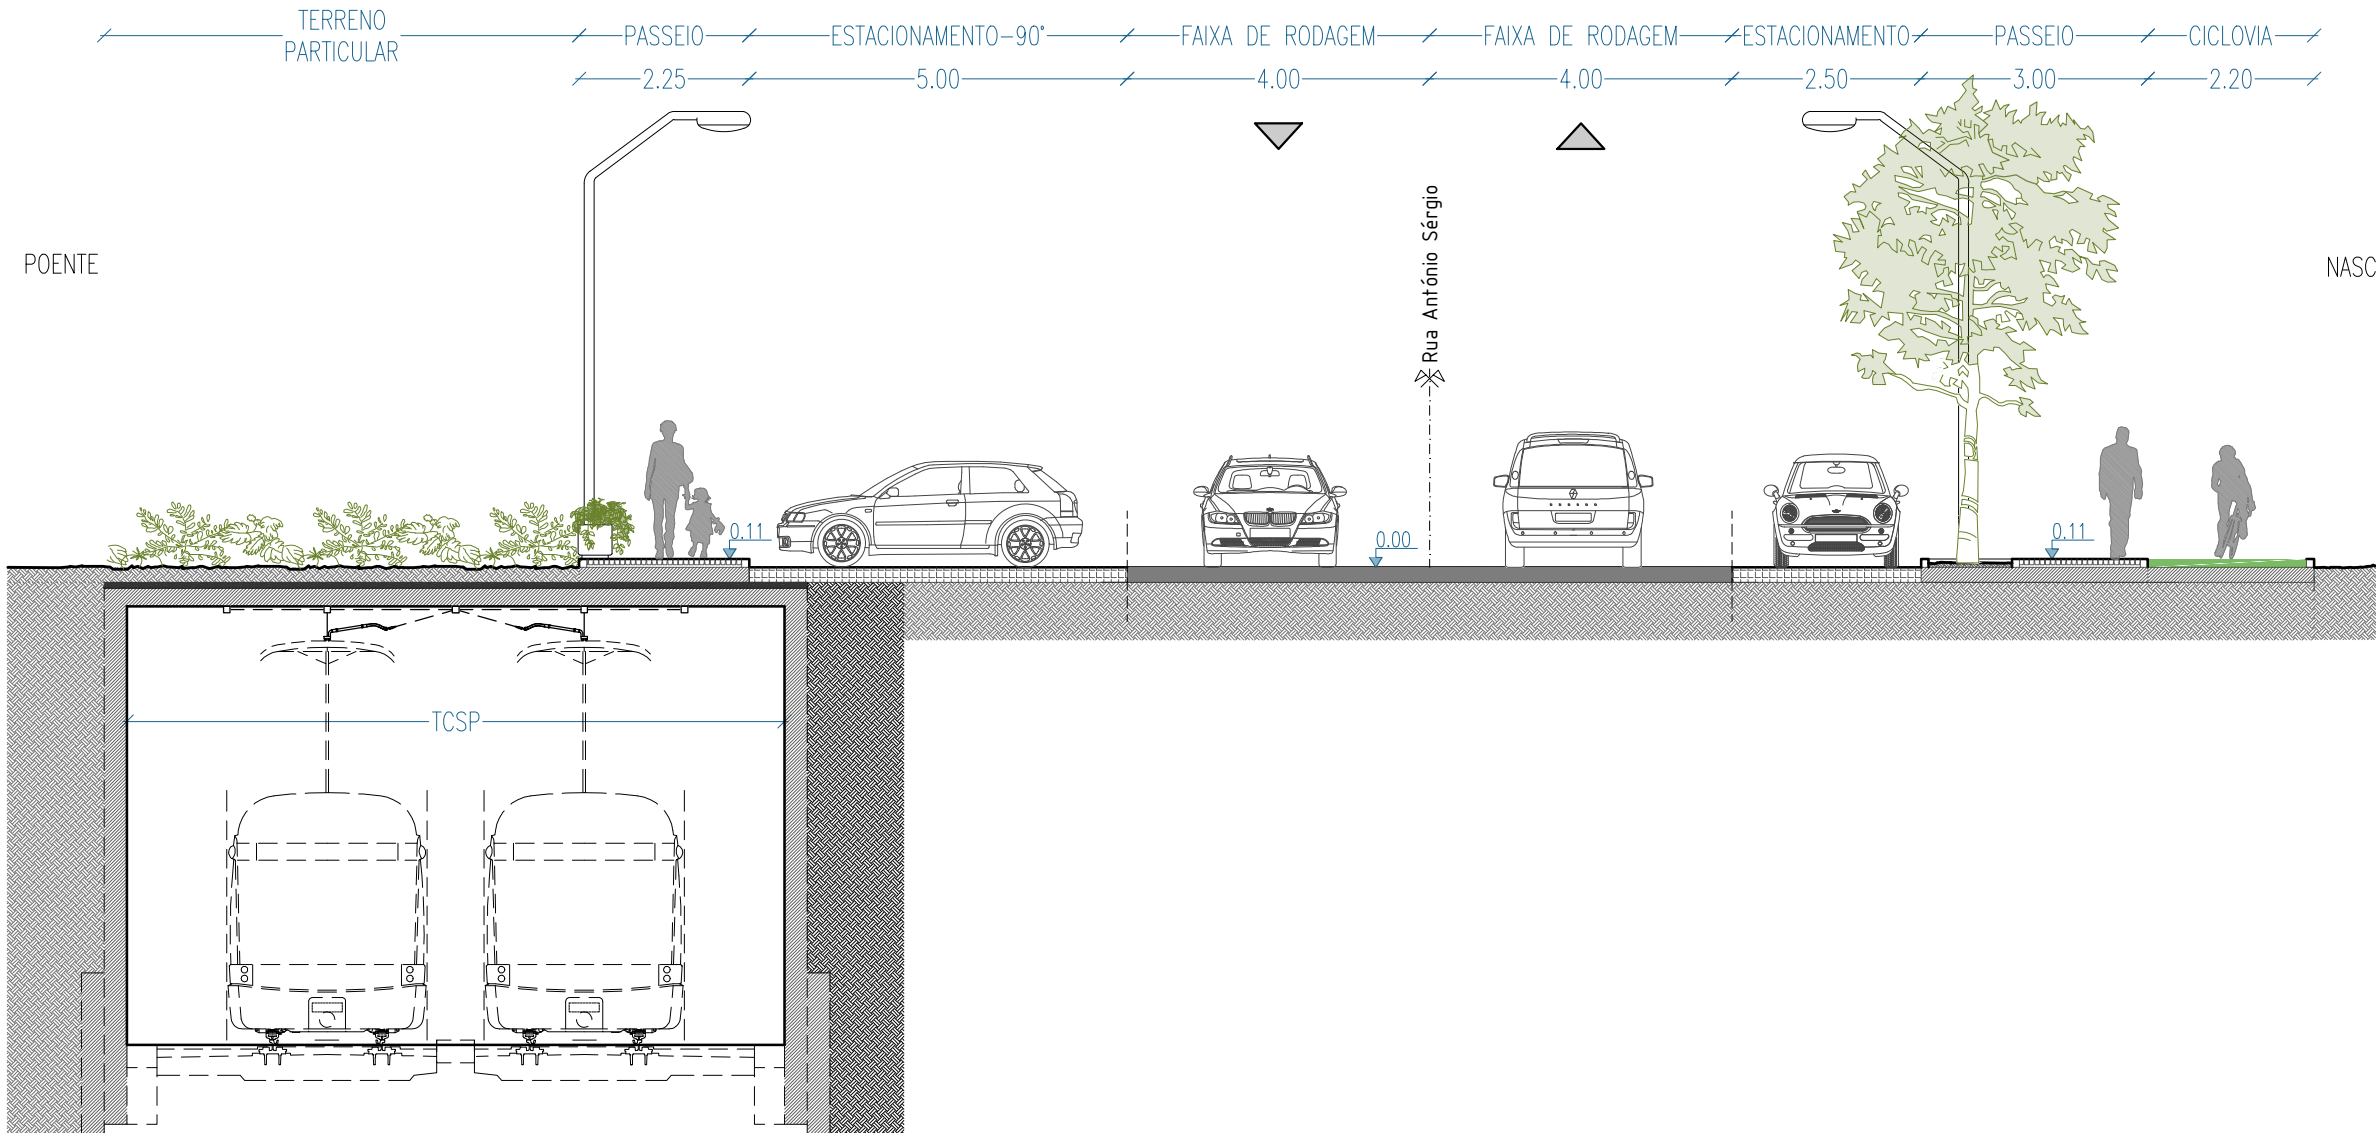

CÂMARA MUNICIPAL DE LOURES

DEPARTAMENTO DE PLANEAMENTO URBANO
DIVISÃO DE ESTUDOS E PLANEAMENTO URBANO


TCSP- LINHA VIOLETA
PROGRAMA PRELIMINAR
Projecto de Reordenamento Urbano

REORDENAMENTO URBANO
TROÇO 3 - PERFIS


ESCALA 1:100

23-08-2023


D1-34

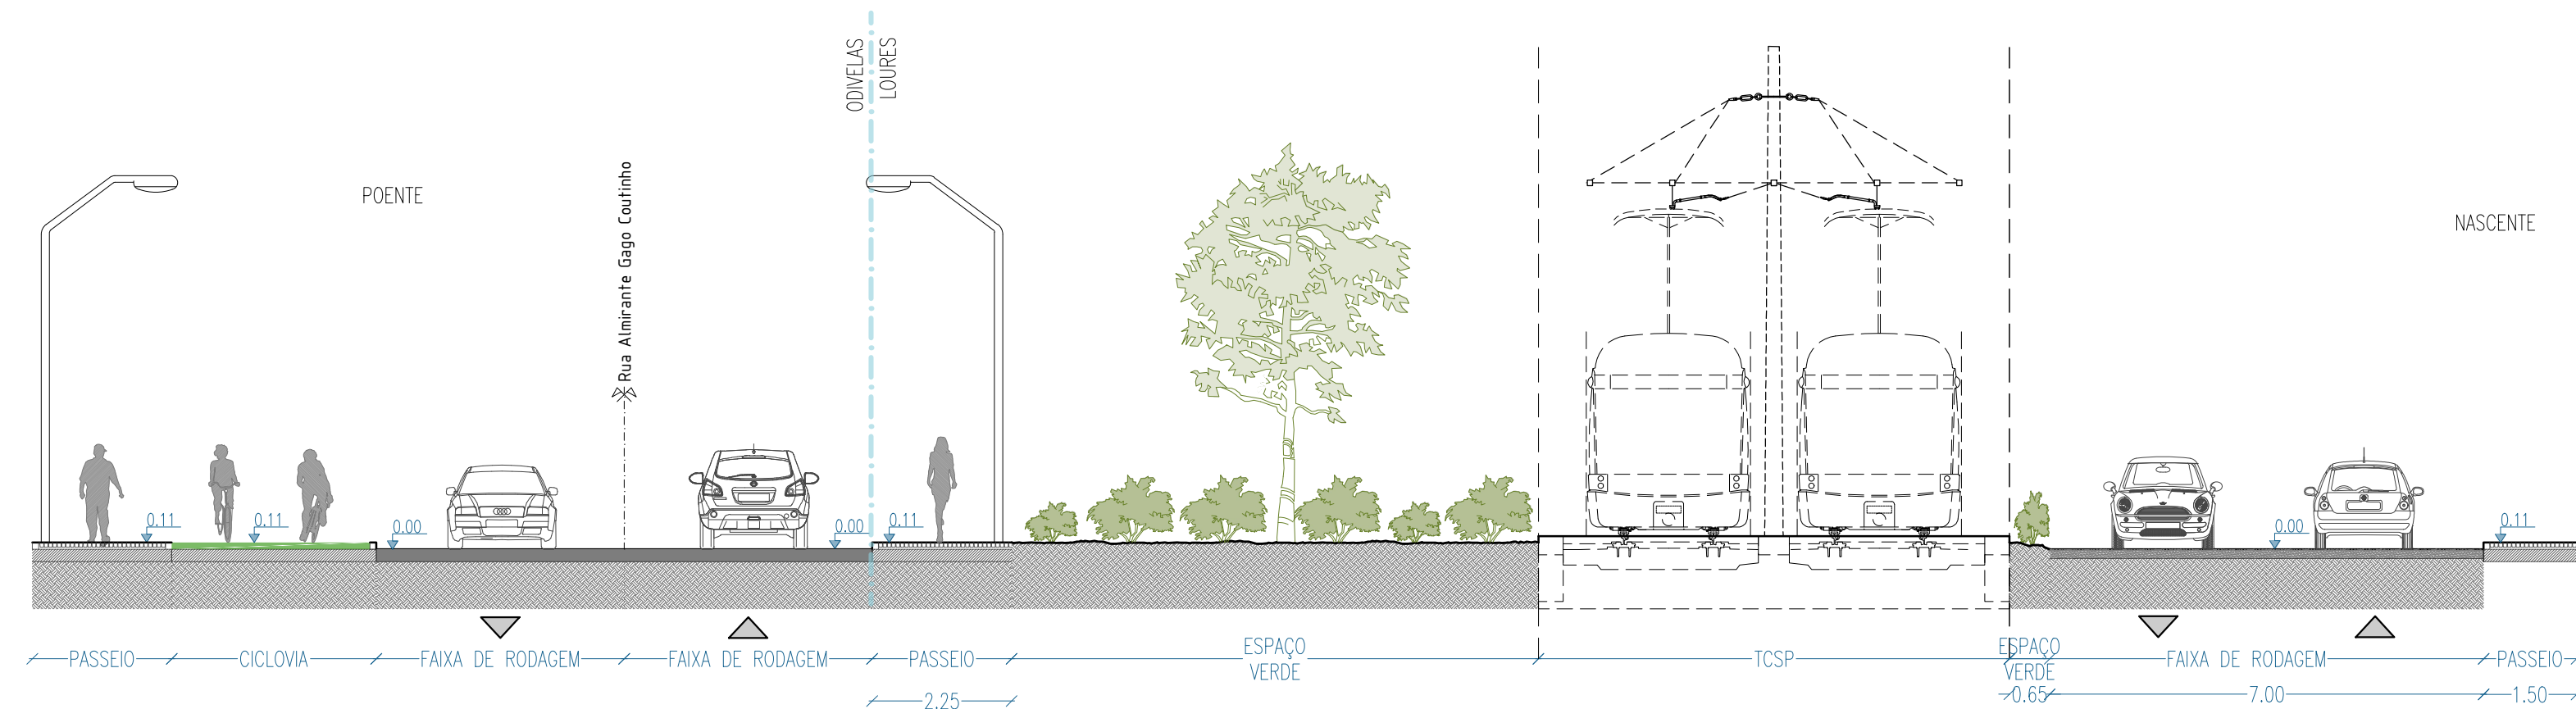


Perfil 4.1 - Rua Almirante Gago Coutinho

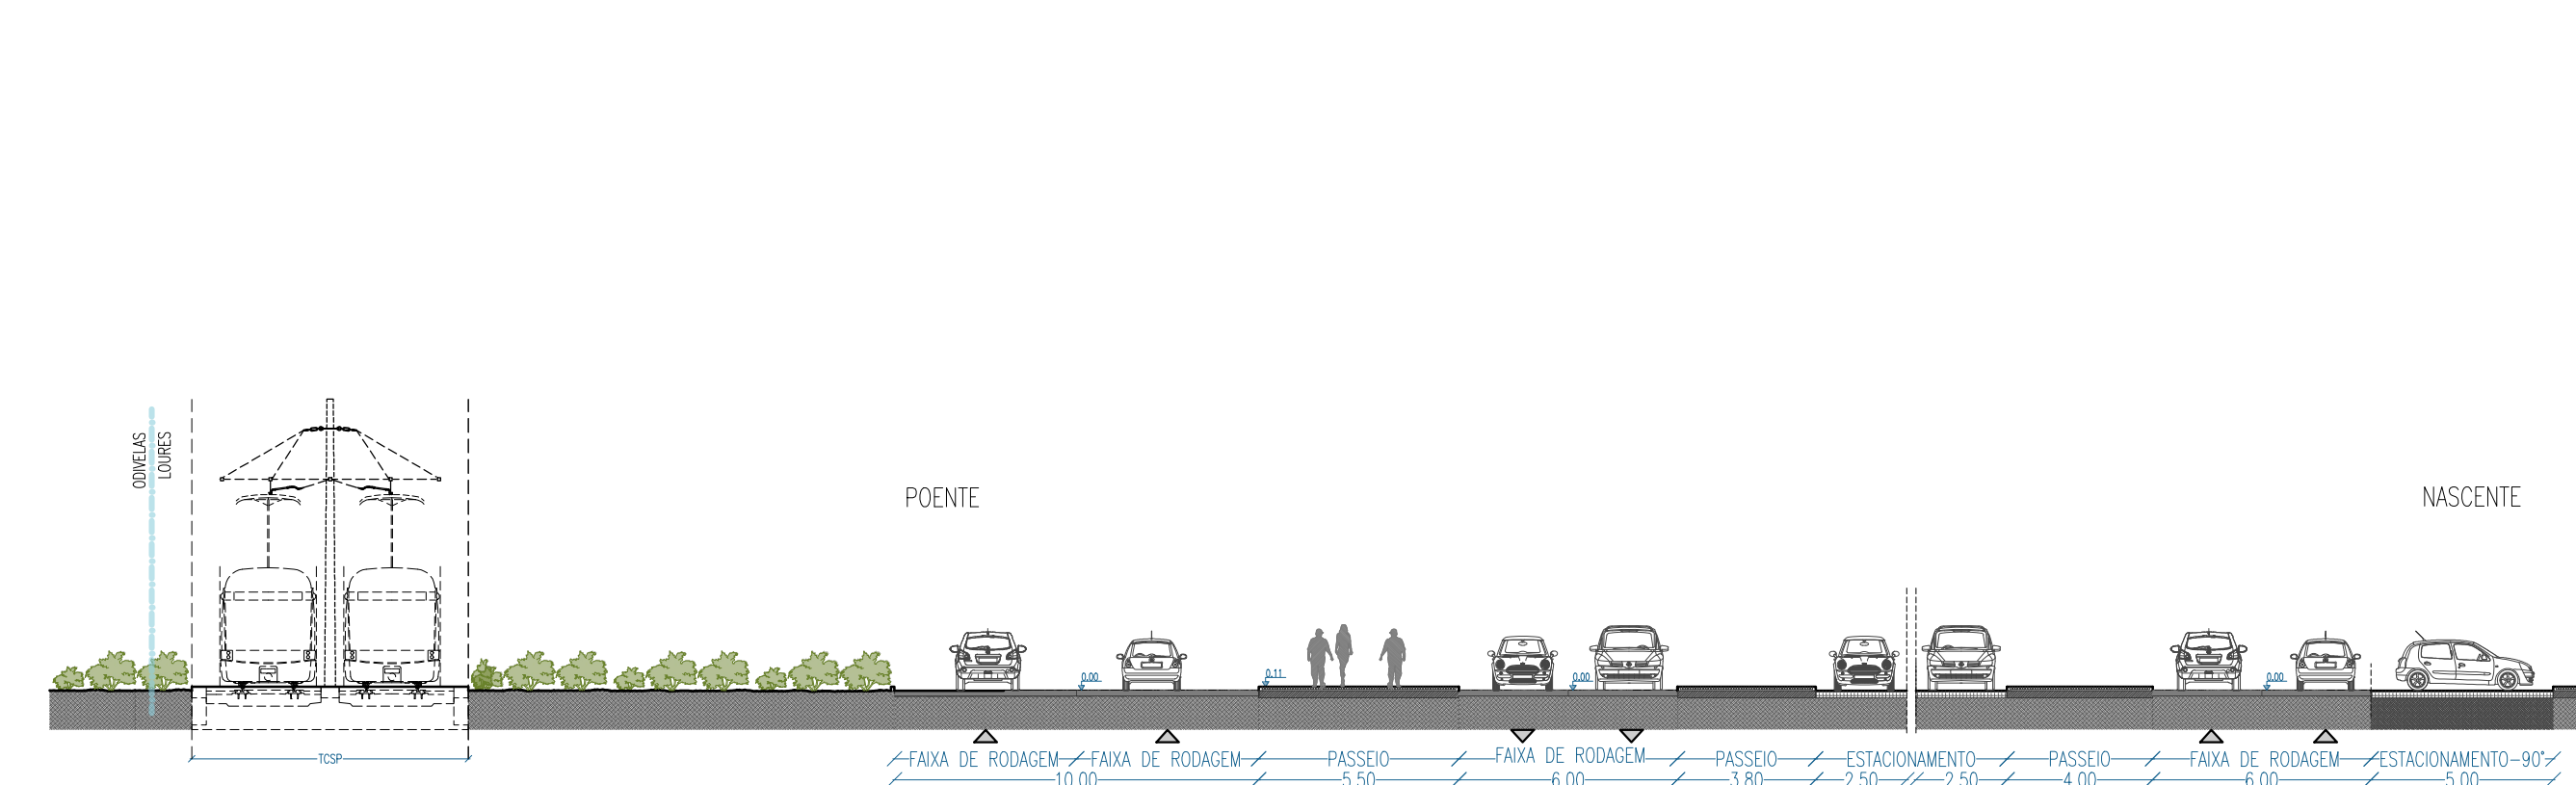

Perfil 4.2 - Rua Almirante Gago Coutinho
esc. 1:200

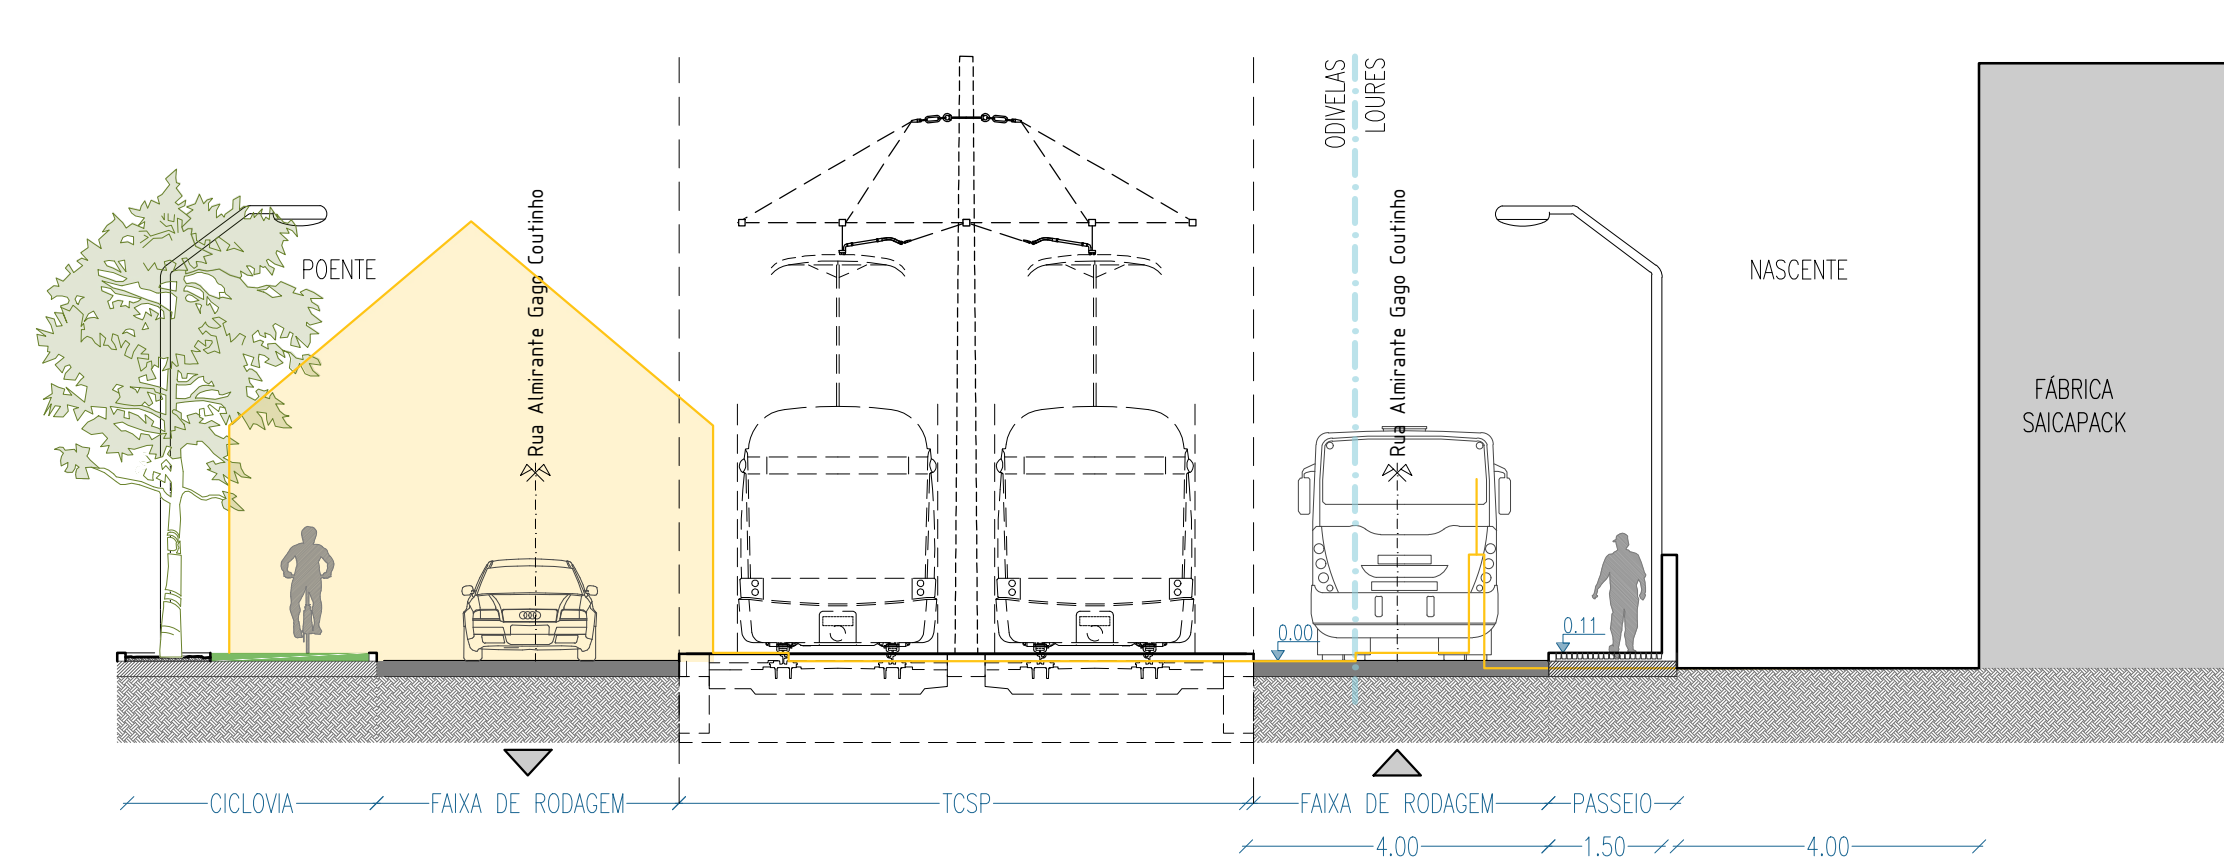


Perfil 4.3 - Rua Almirante Gago Coutinho

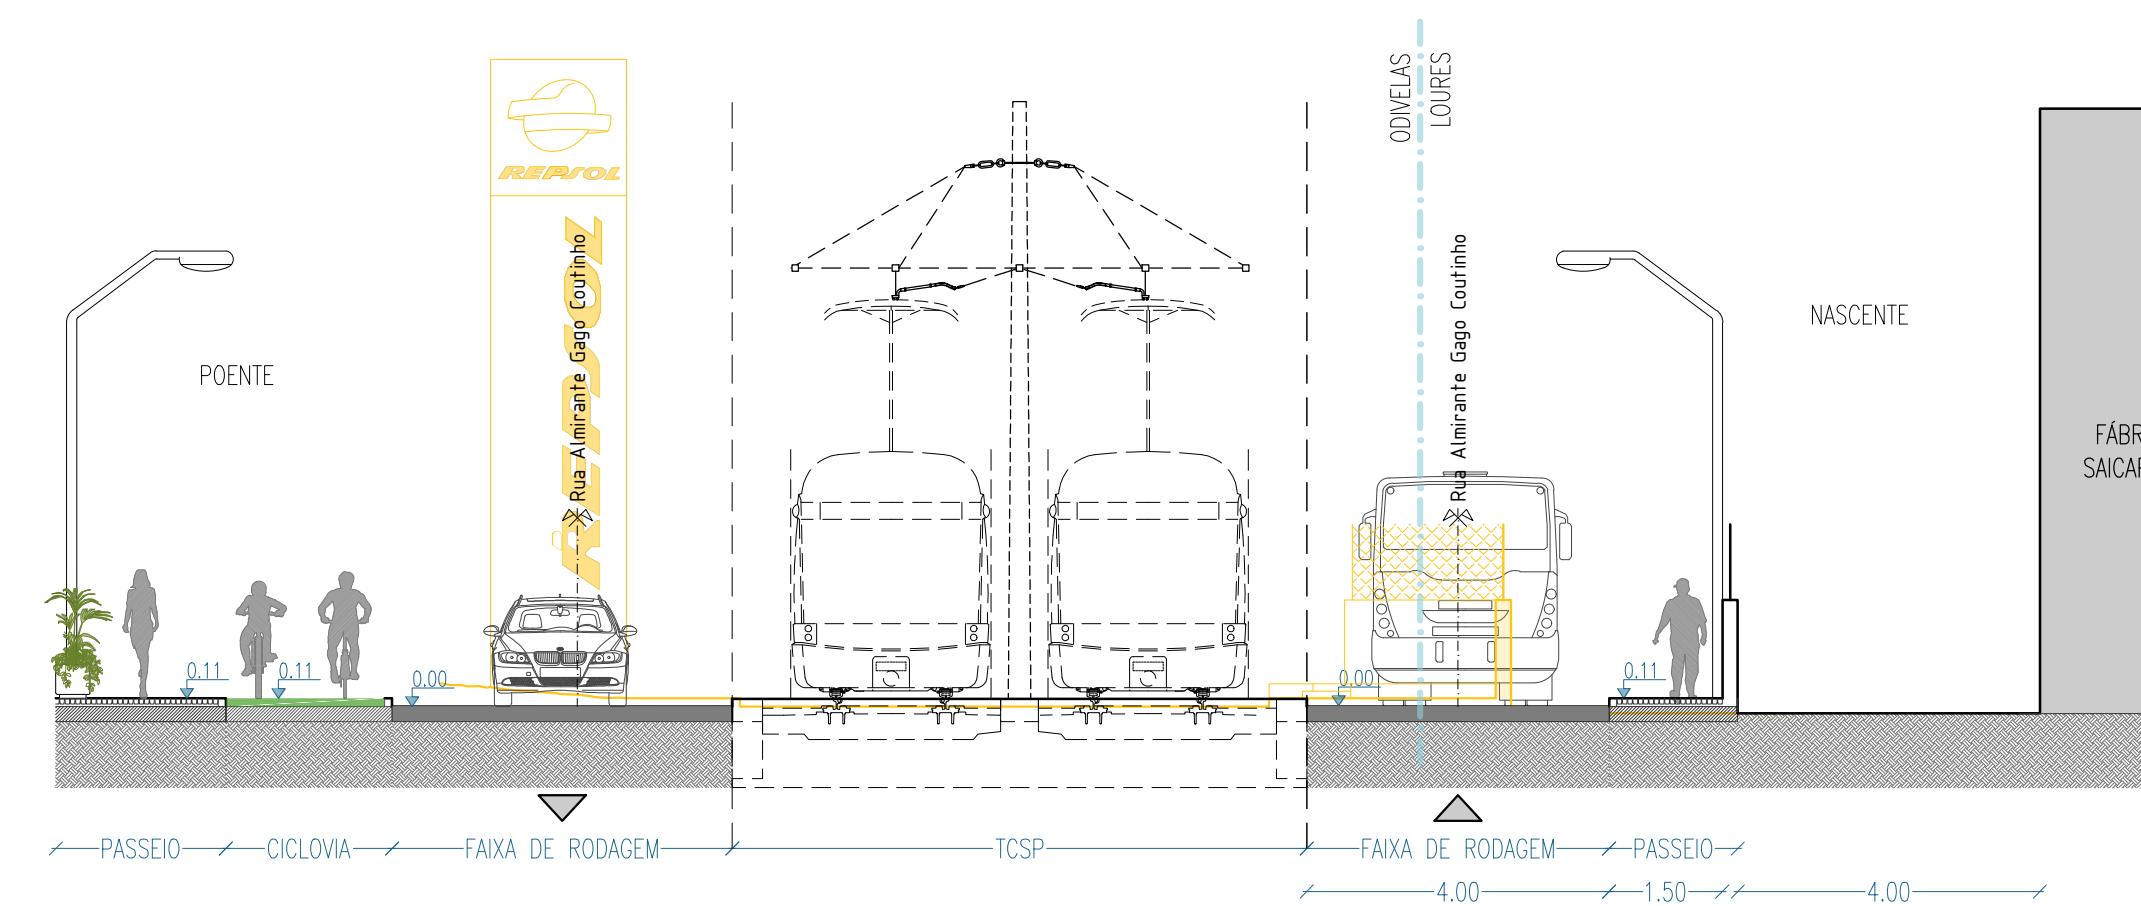


Perfil 4.4 - Rua Almirante Gago Coutinho


TCSP - LOURES / ODVELAS INTEGRAÇÃO NO DESENHO URBANO

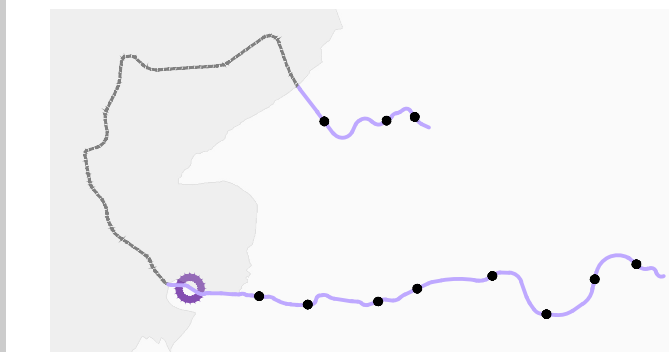


NOTA: Os perfis apresentados respeitam unicamente ao reordenamento urbano do espaço público, pelo que o espaço canal, assinalado nos perfis com a designação TCSP, é meramente indicativo, deve ser consultado o projecto de especialidade.

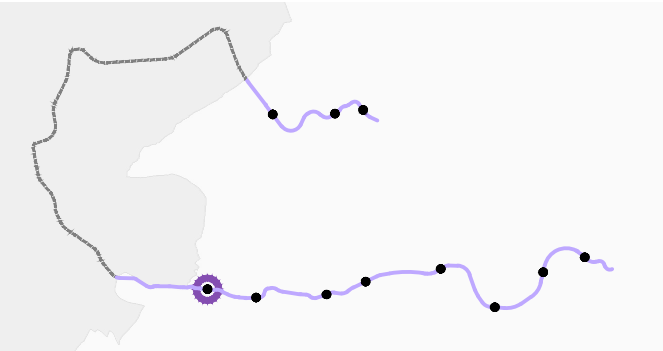

NOTA: Os perfis apresentados respeitam unicamente ao reordenamento urbano do espaço público, pelo que o espaço canal, assinalado nos perfis com a designação TCSP, é meramente indicativo, deve ser consultado o projecto de especialidade.

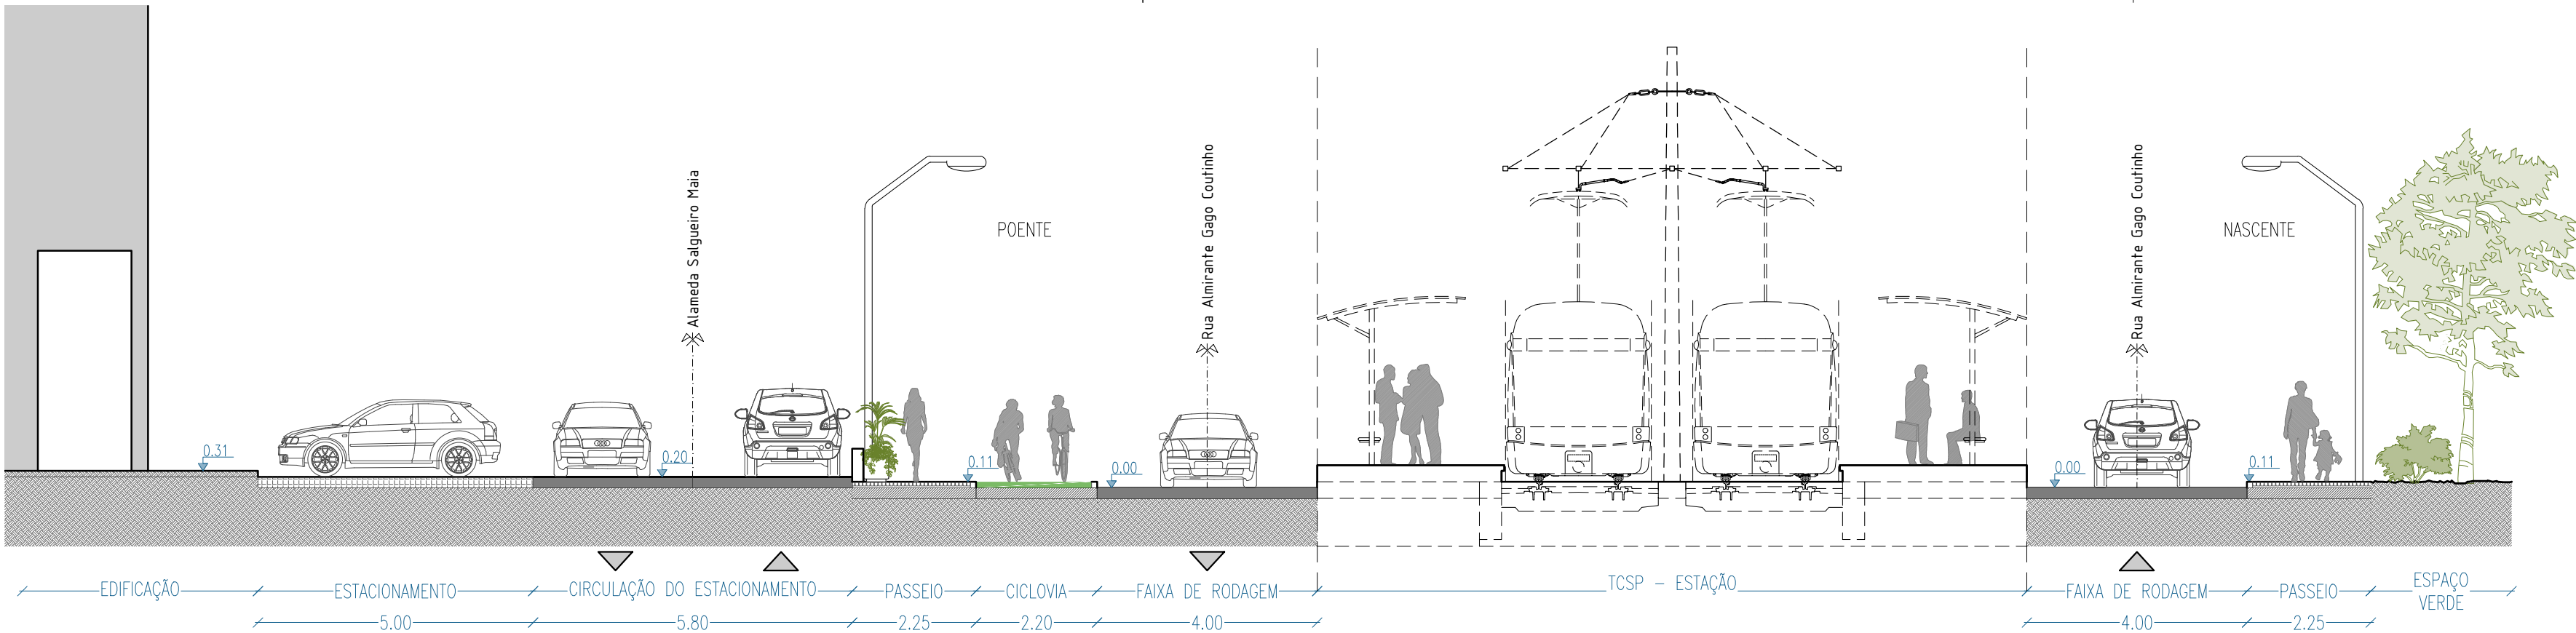

Perfil 5.1 - ESTAÇÃO Flamenga
Rua Almirante Gago Coutinho

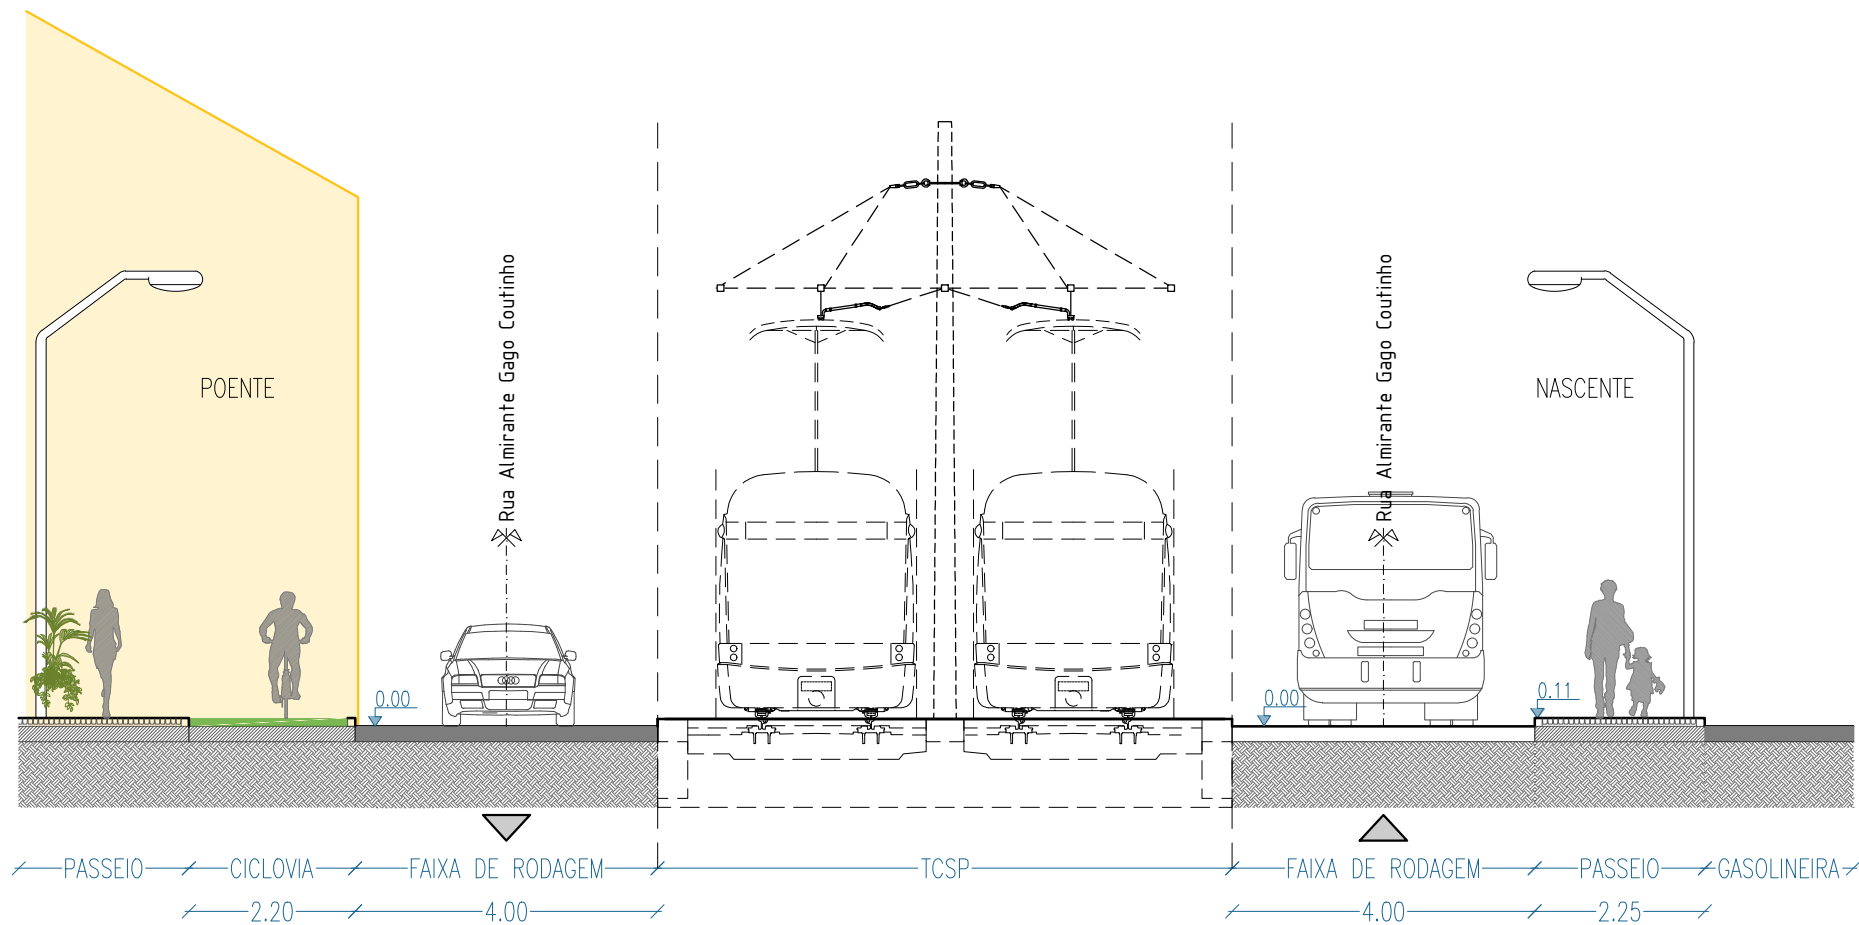

Perfil 5.2 - Rua Almirante Gago Coutinho



CÂMARA MUNICIPAL DE LOURES

DEPARTAMENTO DE PLANEAMENTO URBANO
DIVISÃO DE ESTUDOS E PLANEAMENTO URBANO


TCSP- LINHA VIOLETA
PROGRAMA PRELIMINAR
Projecto de Reordenamento Urbano

REORDENAMENTO URBANO
TROÇO 5 - PERFIS


ESCALA 1:100

23-08-2023


D1-36

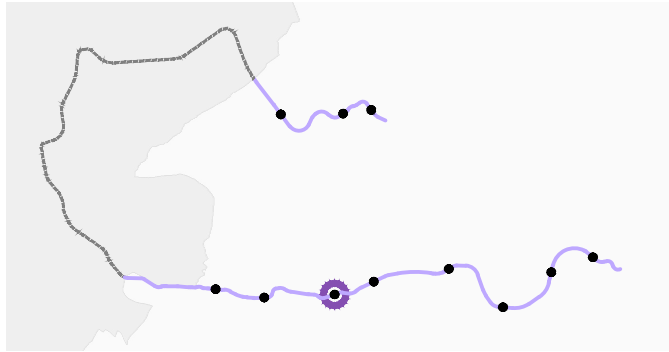


NOTA: Os perfis apresentados respeitam unicamente ao reordenamento urbano do espaço público, pelo que o espaço canal, assinalado nos perfis com a designação TCSP, é meramente indicativo, deve ser consultado o projecto de especialidade.

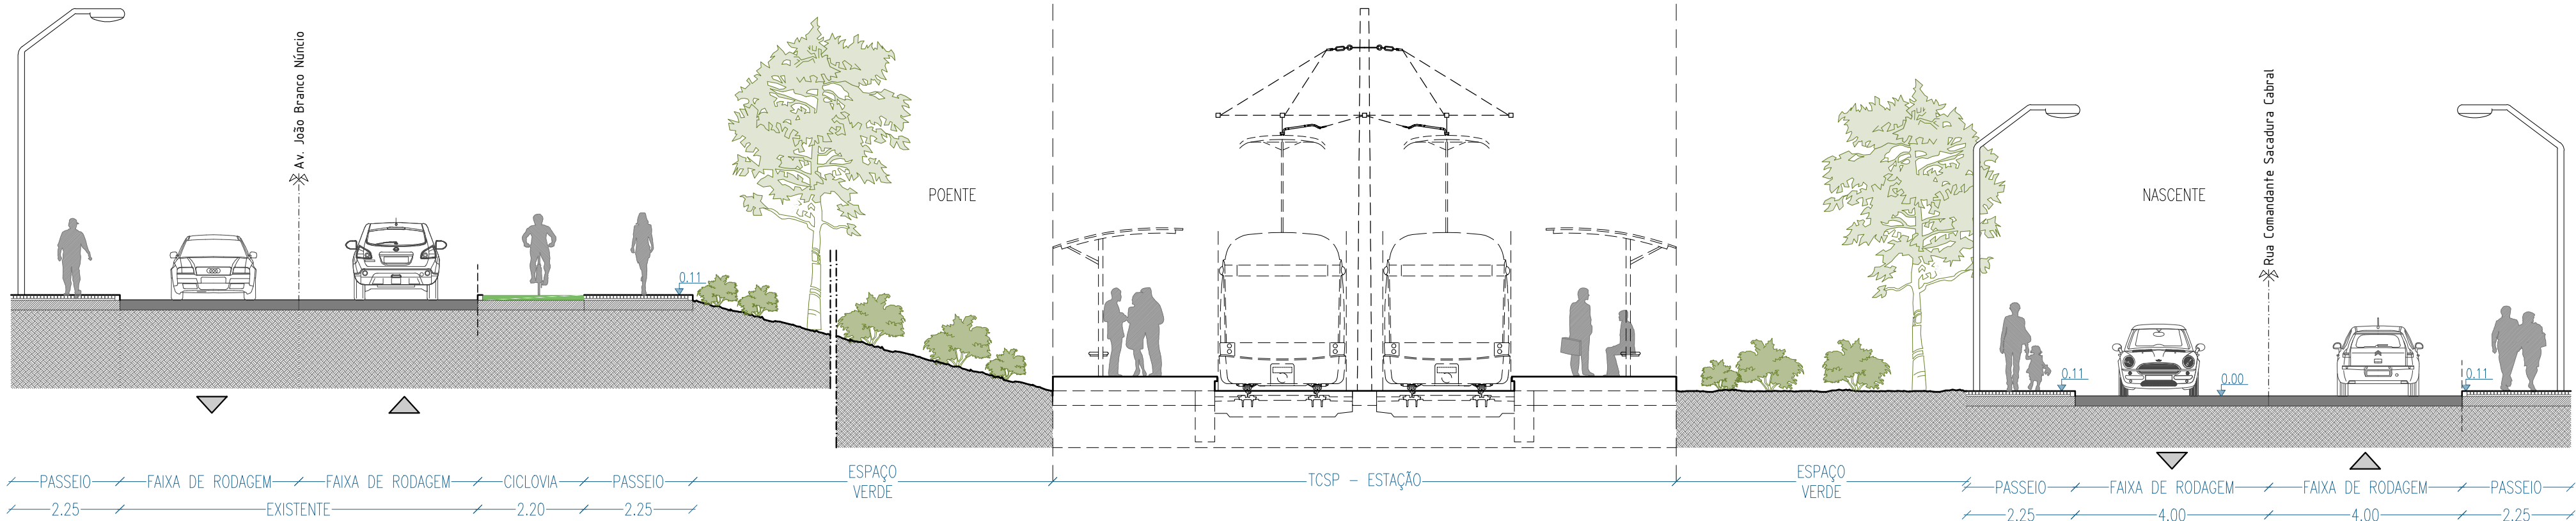


Perfil 6.1 - ESTAÇÃO Santo António dos Cavaleiros
Rua Comandante Sacadura Cabral (EN 8)

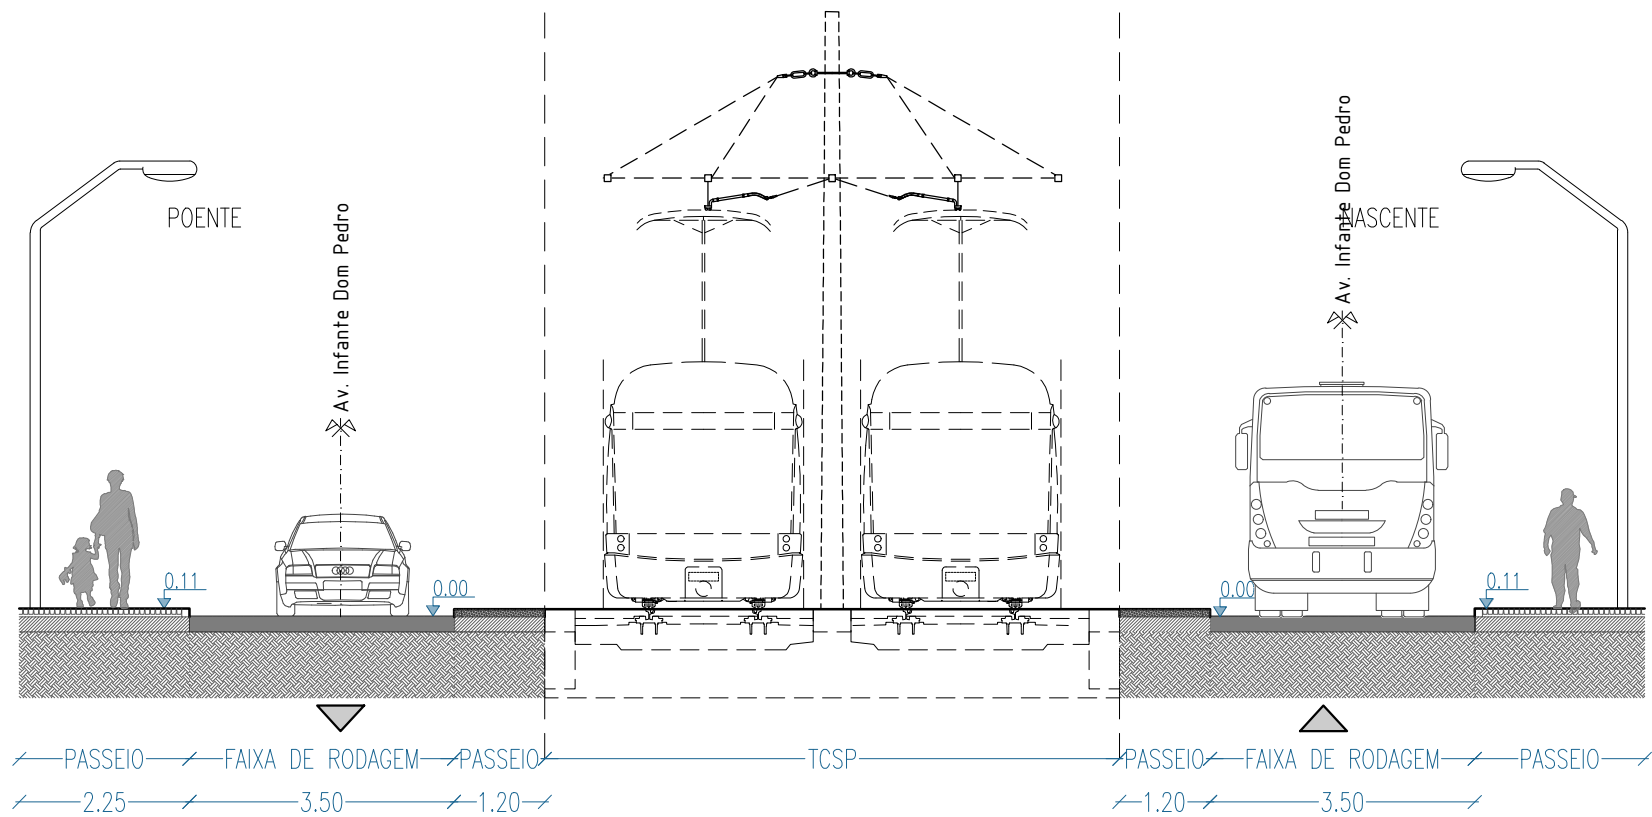


Perfil 6.2 - Av. Infante Dom Pedro

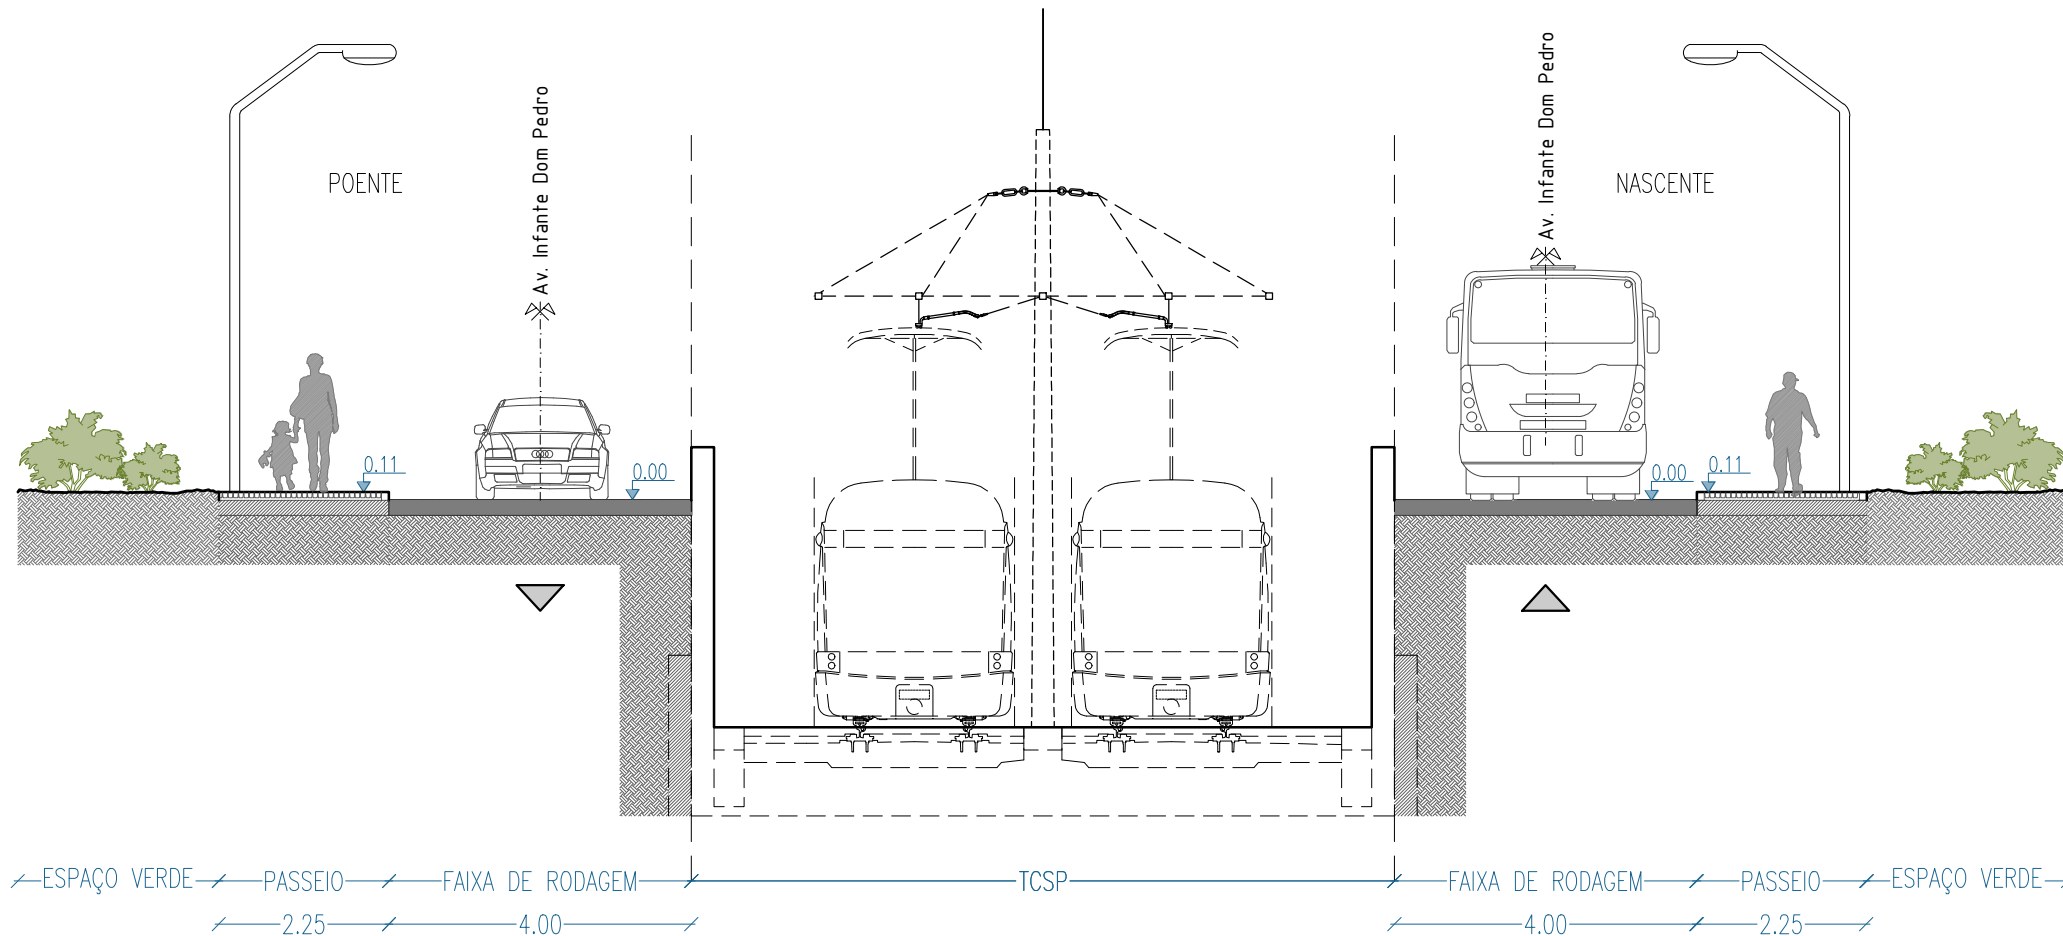


Perfil 6.3 - Av. Infante Dom Pedro

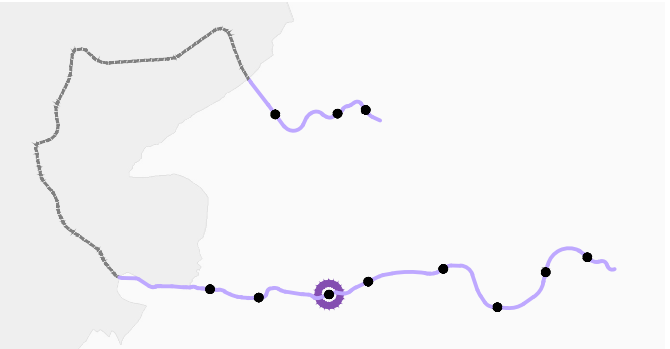

NOTA: Os perfis apresentados respeitam unicamente ao reordenamento urbano do espaço público, pelo que o espaço canal, assinalado nos perfis com a designação TCSP, é meramente indicativo, deve ser consultado o projecto de especialidade.

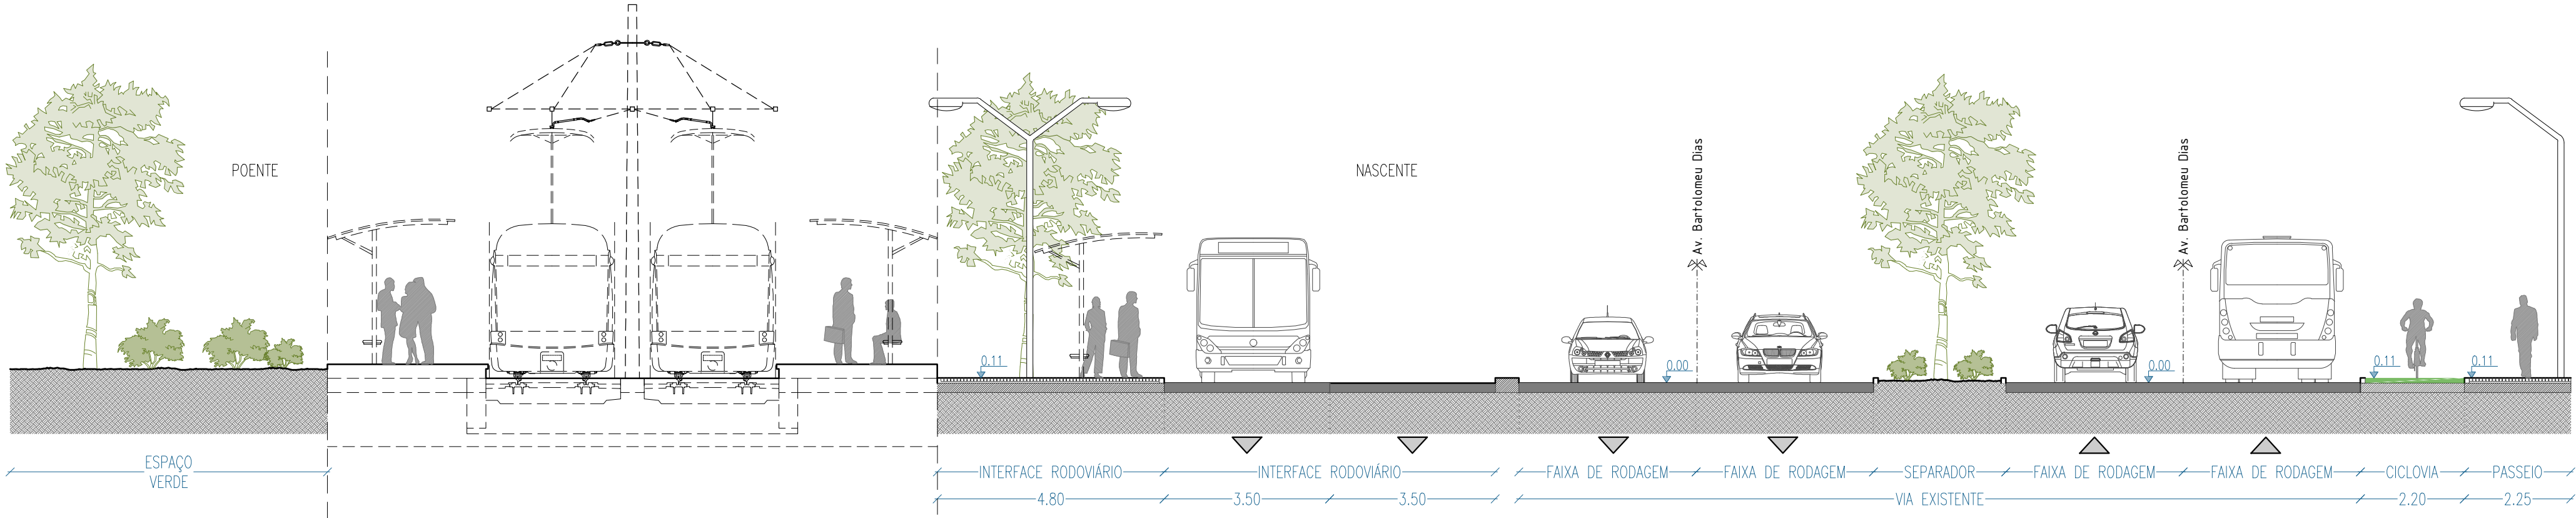

Perfil 7.1 - ESTAÇÃO Quinta do Almirante
Av. Bartolomeu Dias

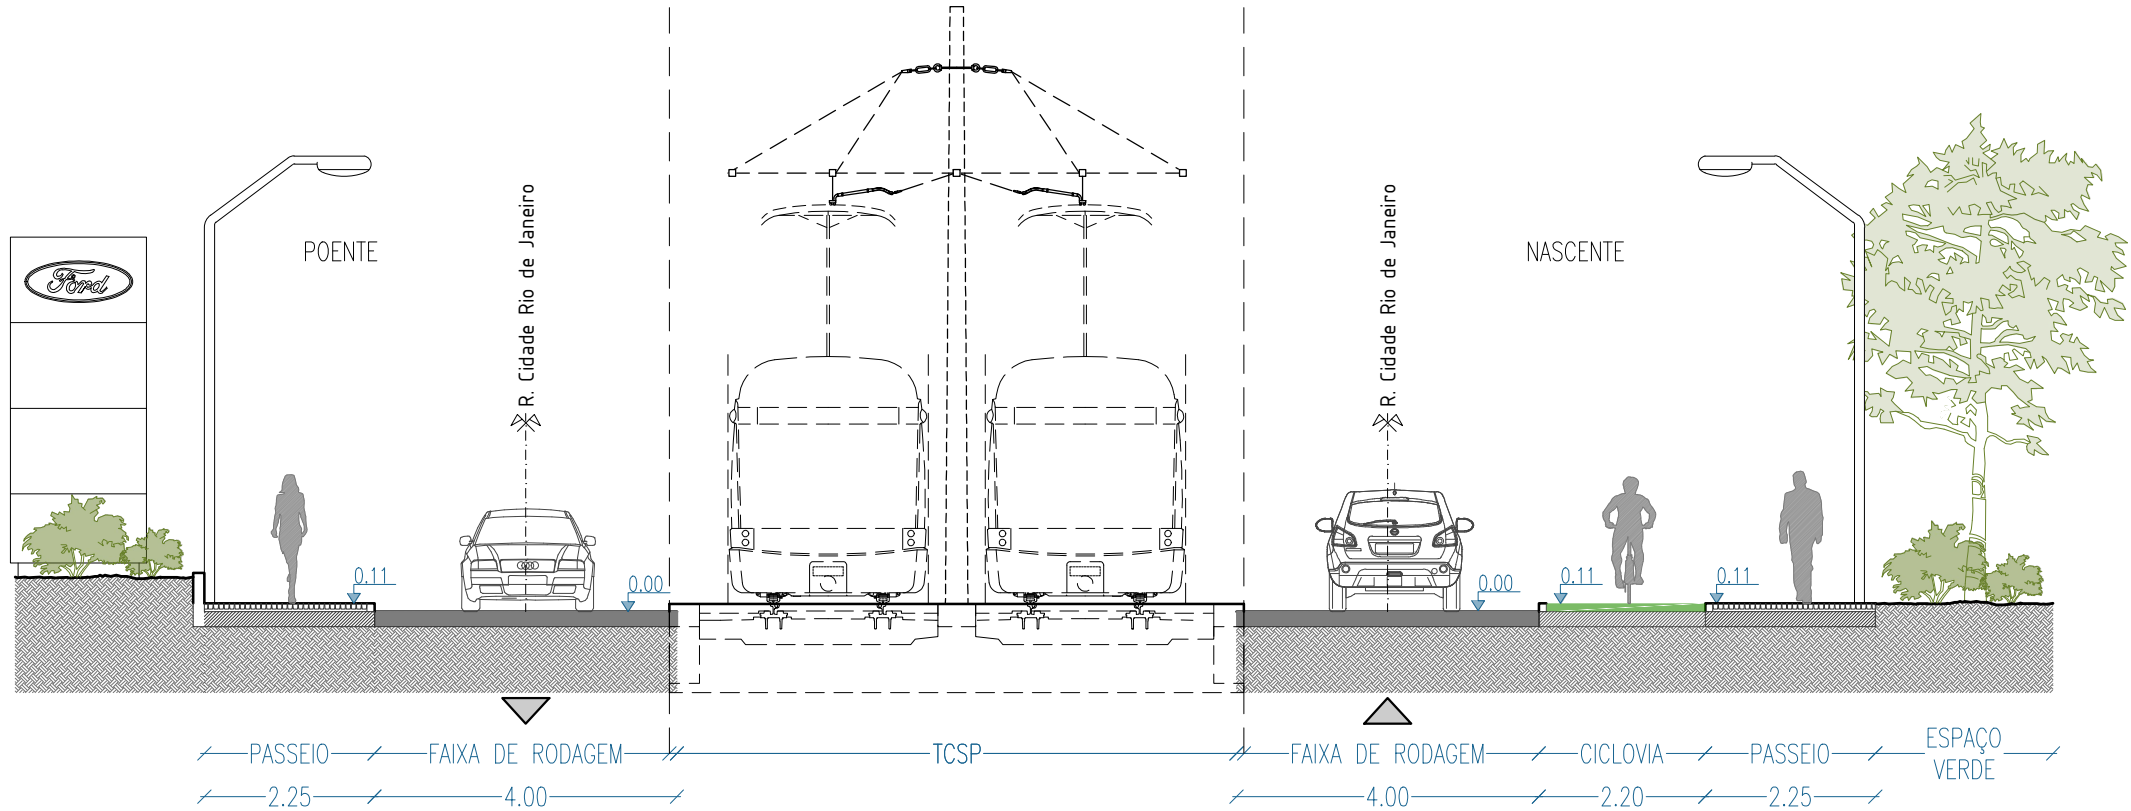

Perfil 7.2 - Rua Cidade Rio de Janeiro (EN 8)



CÂMARA MUNICIPAL DE LOURES
DEPARTAMENTO DE PLANEAMENTO URBANO
DIVISÃO DE ESTUDOS E PLANEAMENTO URBANO


TCSP- LINHA VIOLETA
PROGRAMA PRELIMINAR
Projecto de Reordenamento Urbano

REORDENAMENTO URBANO
TROÇO 7 - PERFIS


ESCALA 1:100

23-08-2023


D1-38

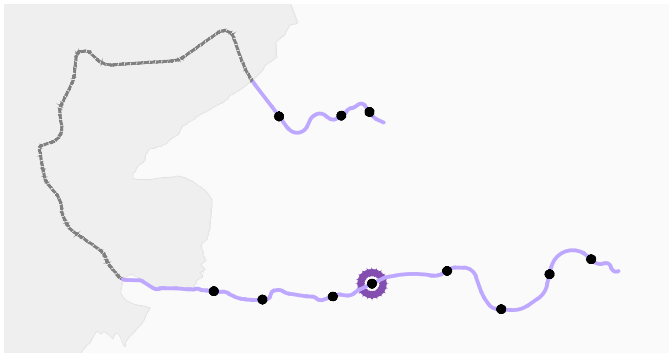

NOTA: Os perfis apresentados respeitam unicamente ao reordenamento urbano do espaço público, pelo que o espaço canal, assinalado nos perfis com a designação TCSP, é meramente indicativo, deve ser consultado o projecto de especialidade.

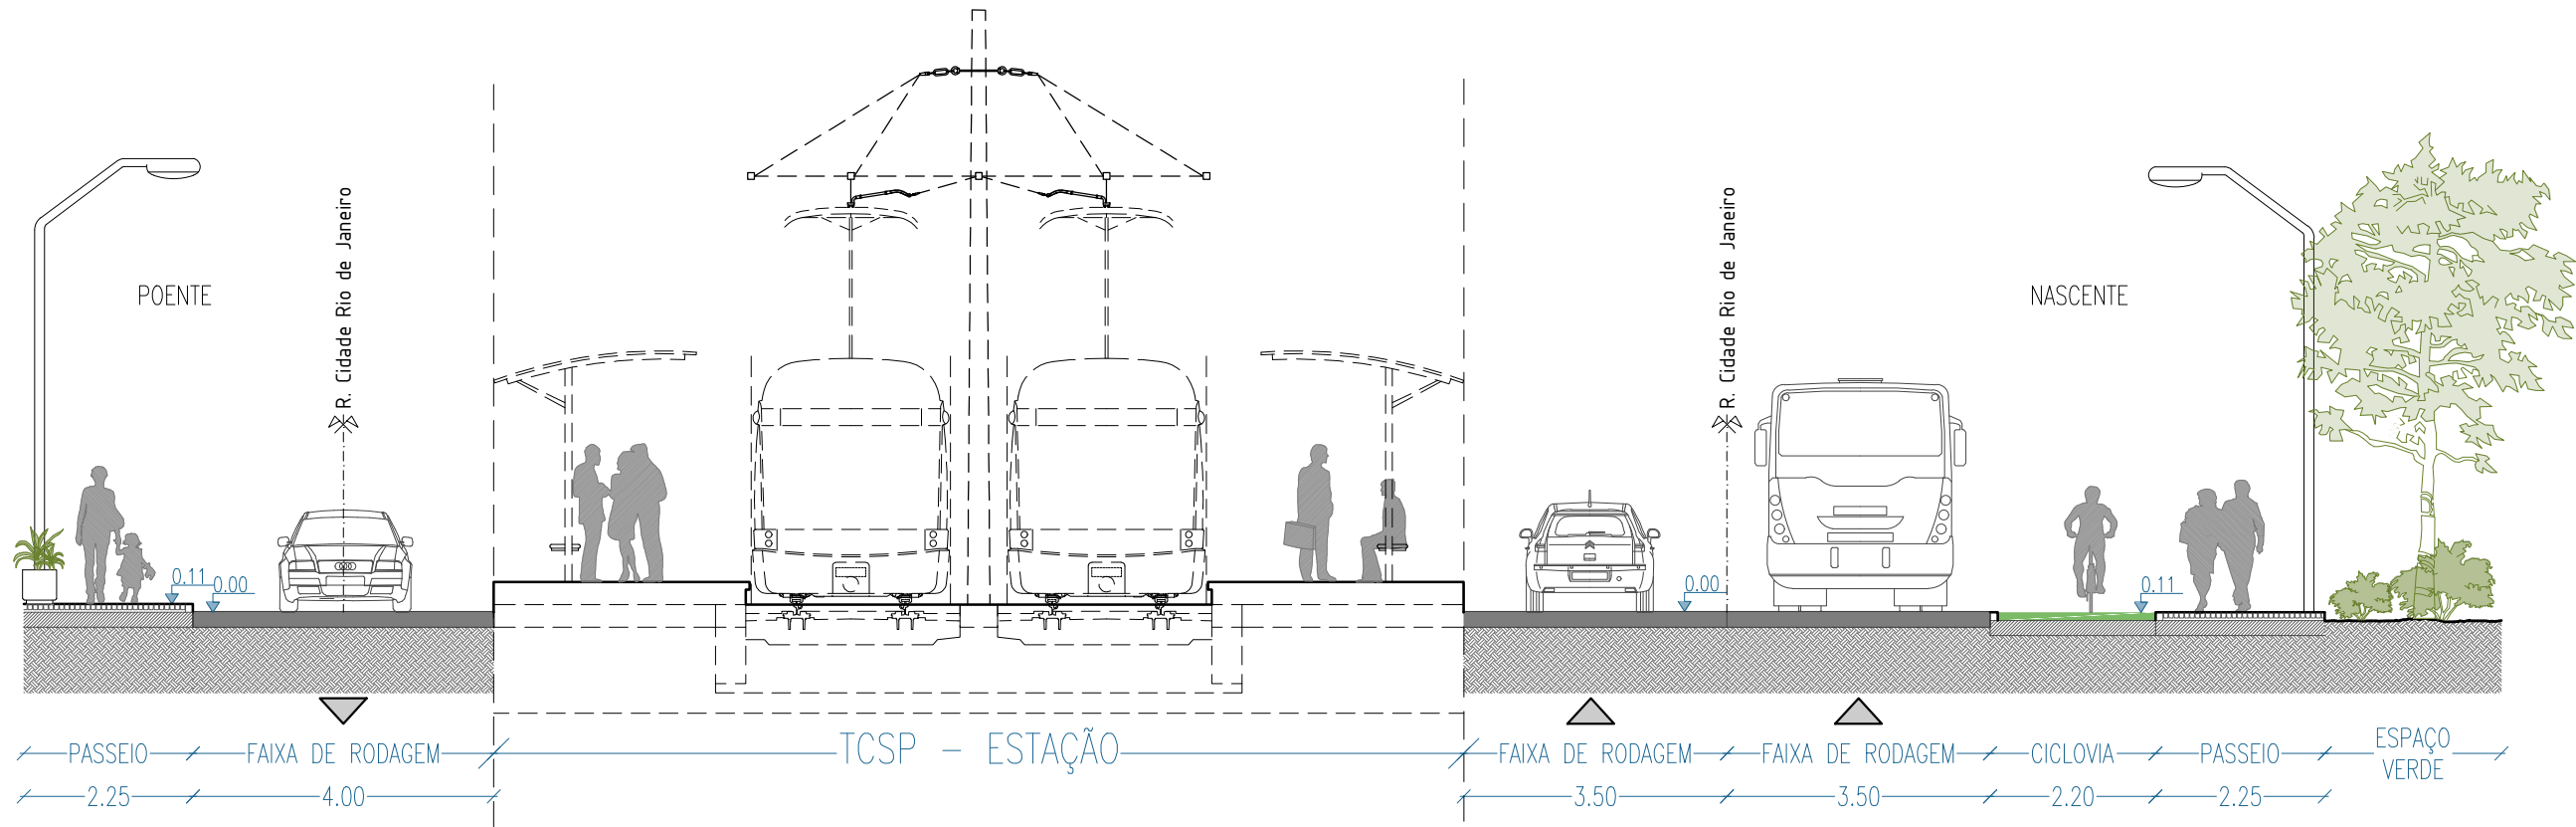

Perfil 8.1 - ESTAÇÃO Conventinho
Rua Cidade Rio de Janeiro (EN 8)

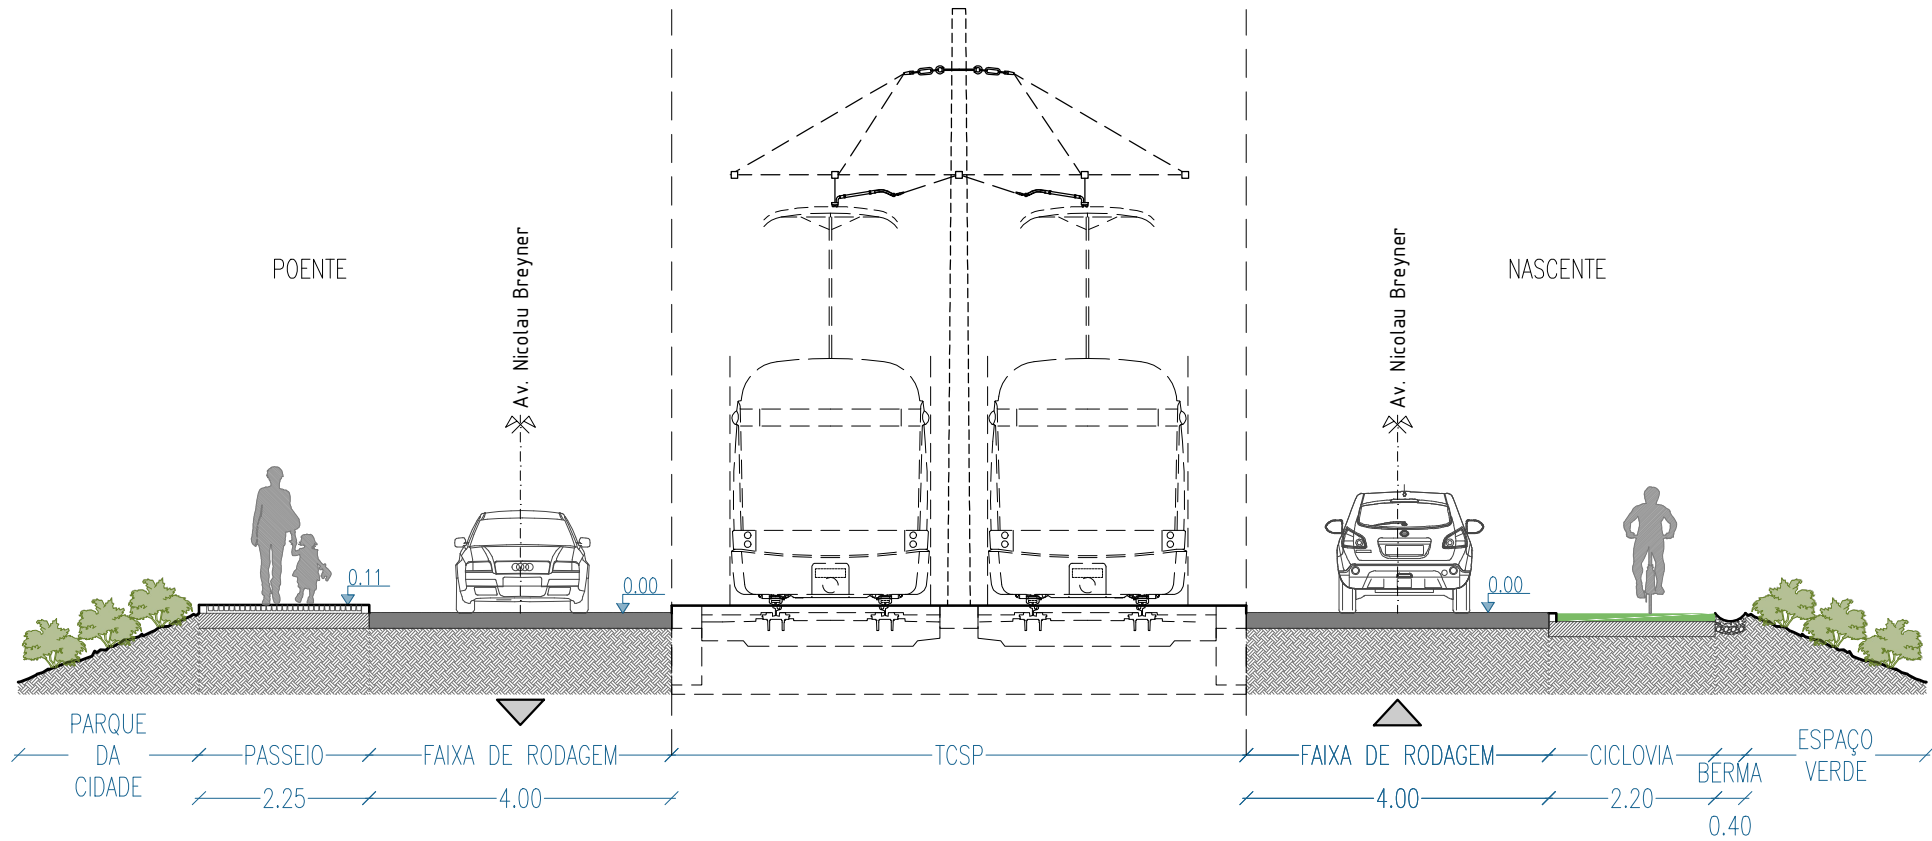

Perfil 8.2 - Av. Nicolau Breyner



CÂMARA MUNICIPAL DE LOURES

DEPARTAMENTO DE PLANEAMENTO URBANO
DIVISÃO DE ESTUDOS E PLANEAMENTO URBANO


TCSP- LINHA VIOLETA
PROGRAMA PRELIMINAR
Projecto de Reordenamento Urbano

REORDENAMENTO URBANO
TROÇO 8 - PERFIS


ESCALA 1:100

23-08-2023


D1-39

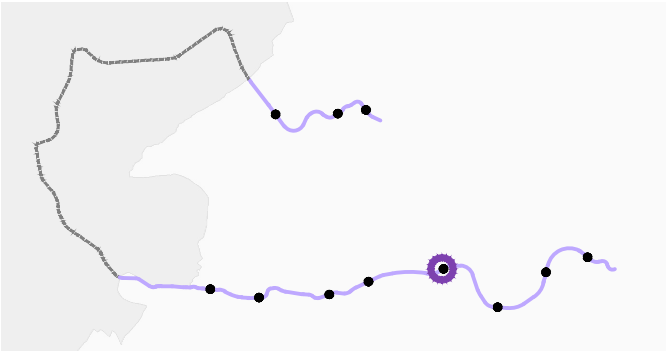

NOTA: Os perfis apresentados respeitam unicamente ao reordenamento urbano do espaço público, pelo que o espaço canal, assinalado nos perfis com a designação TCSP, é meramente indicativo, deve ser consultado o projecto de especialidade.

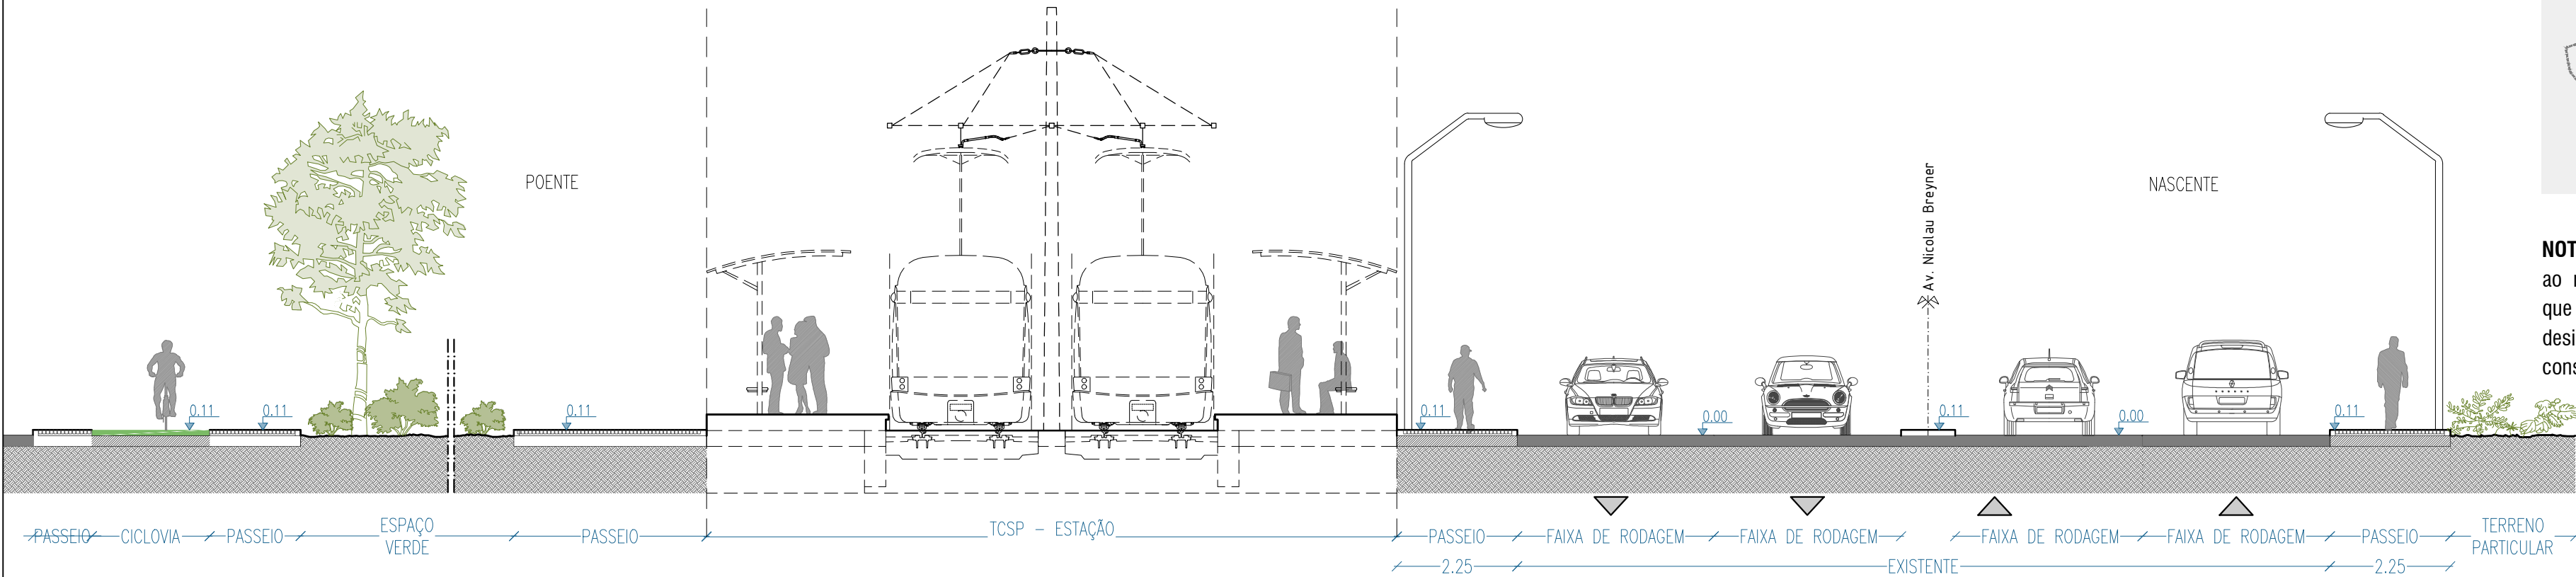

Perfil 9.1 - ESTAÇÃO Loures
Av. Nicolau Breyner

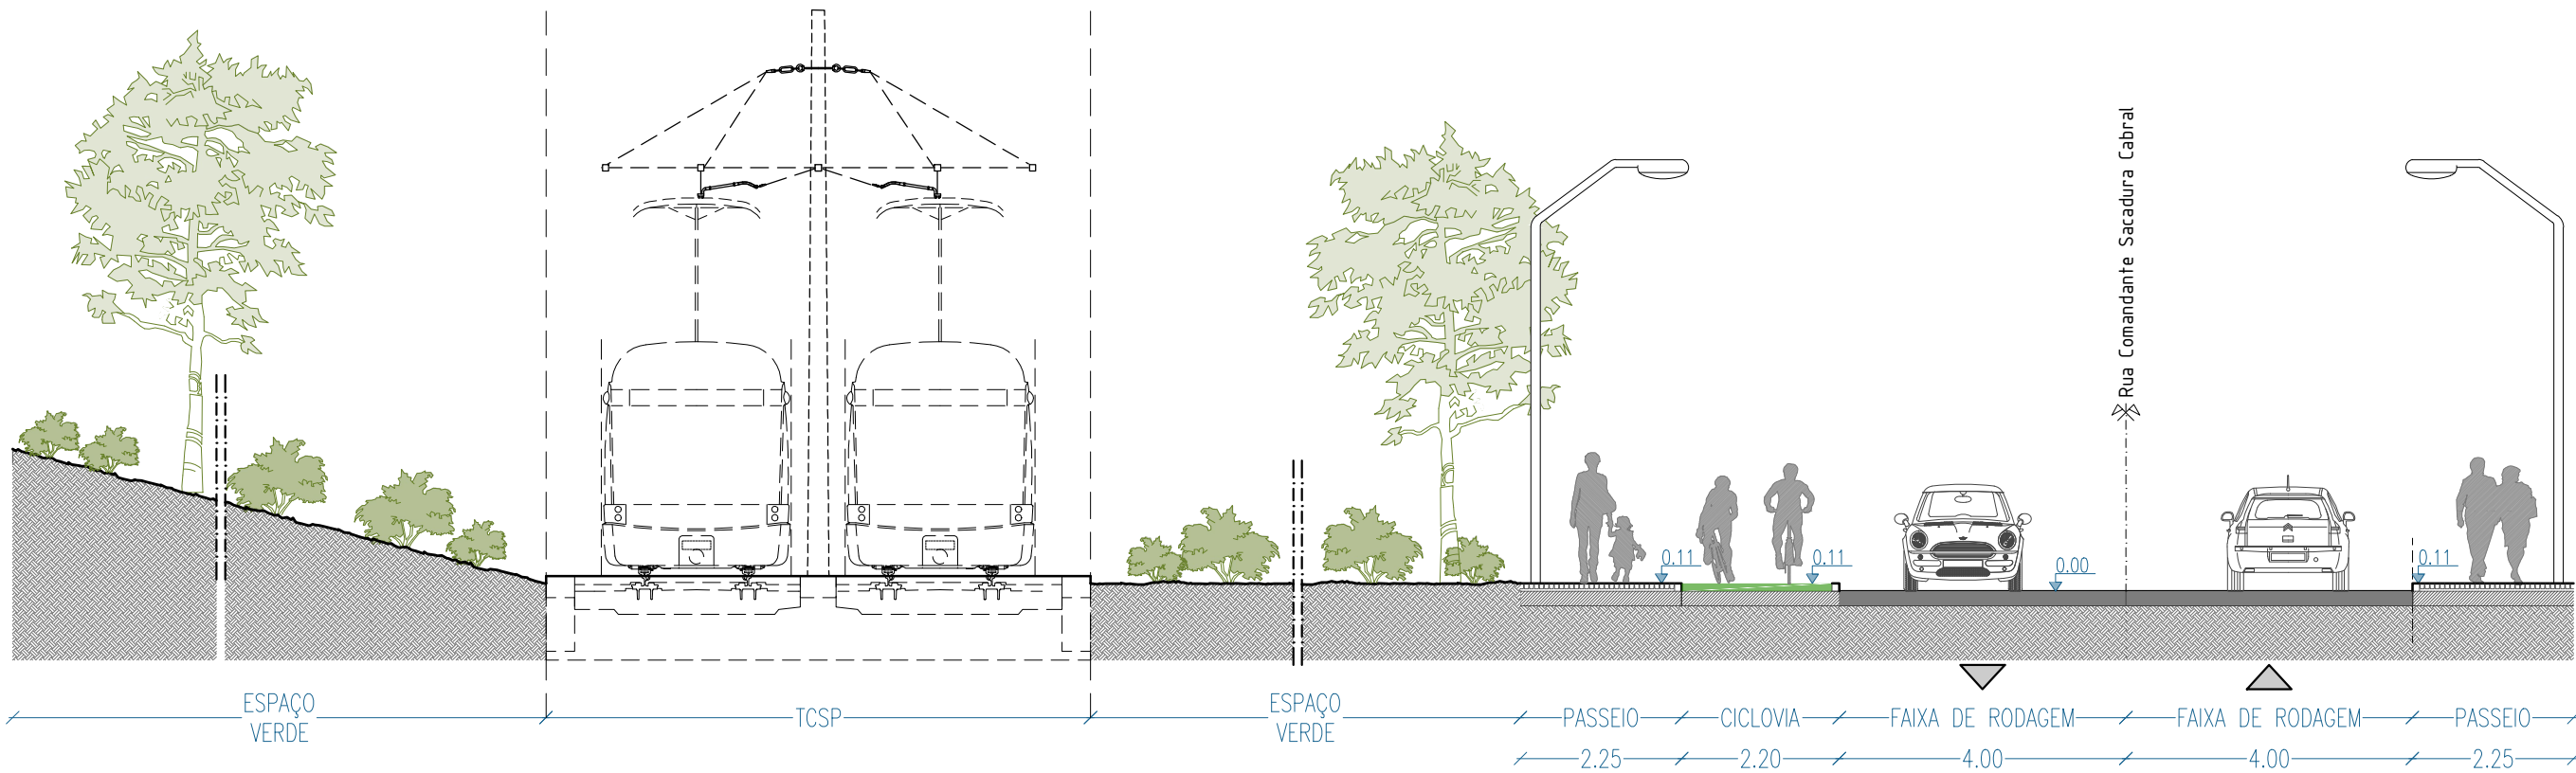

Perfil 9.2 - Av. Nicolau Breyner



CÂMARA MUNICIPAL DE LOURES

DEPARTAMENTO DE PLANEAMENTO URBANO
DIVISÃO DE ESTUDOS E PLANEAMENTO URBANO


TCSP- LINHA VIOLETA
PROGRAMA PRELIMINAR
Projecto de Reordenamento Urbano

REORDENAMENTO URBANO
TROÇO 9 - PERFIS


ESCALA 1:100

23-08-2023


D1-40

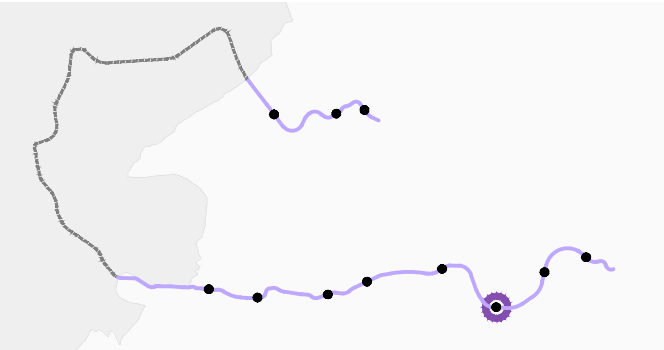

NOTA: Os perfis apresentados respeitam unicamente ao reordenamento urbano do espaço público, pelo que o espaço canal, assinalado nos perfis com a designação TCSP, é meramente indicativo, deve ser consultado o projecto de especialidade.

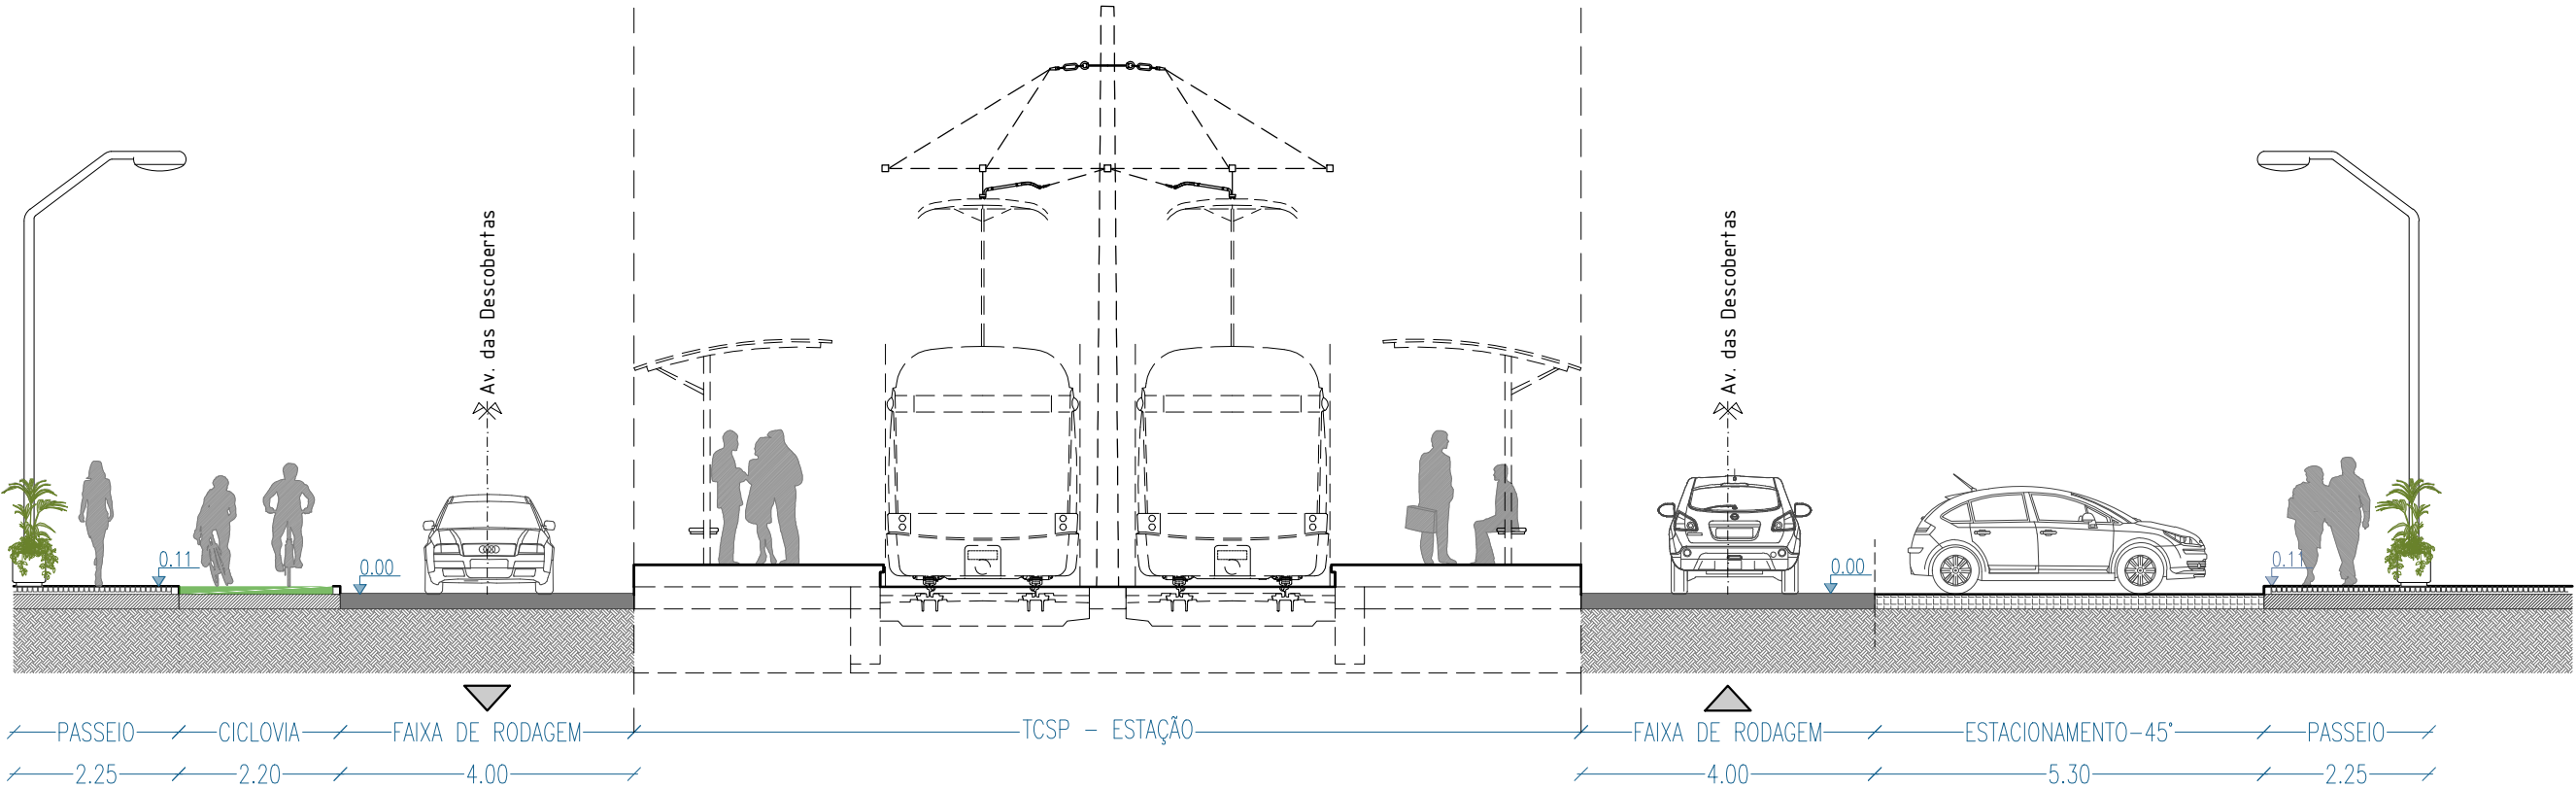

Perfil 10.1 - ESTAÇÃO Várzea de Loures
Av. das Descobertas

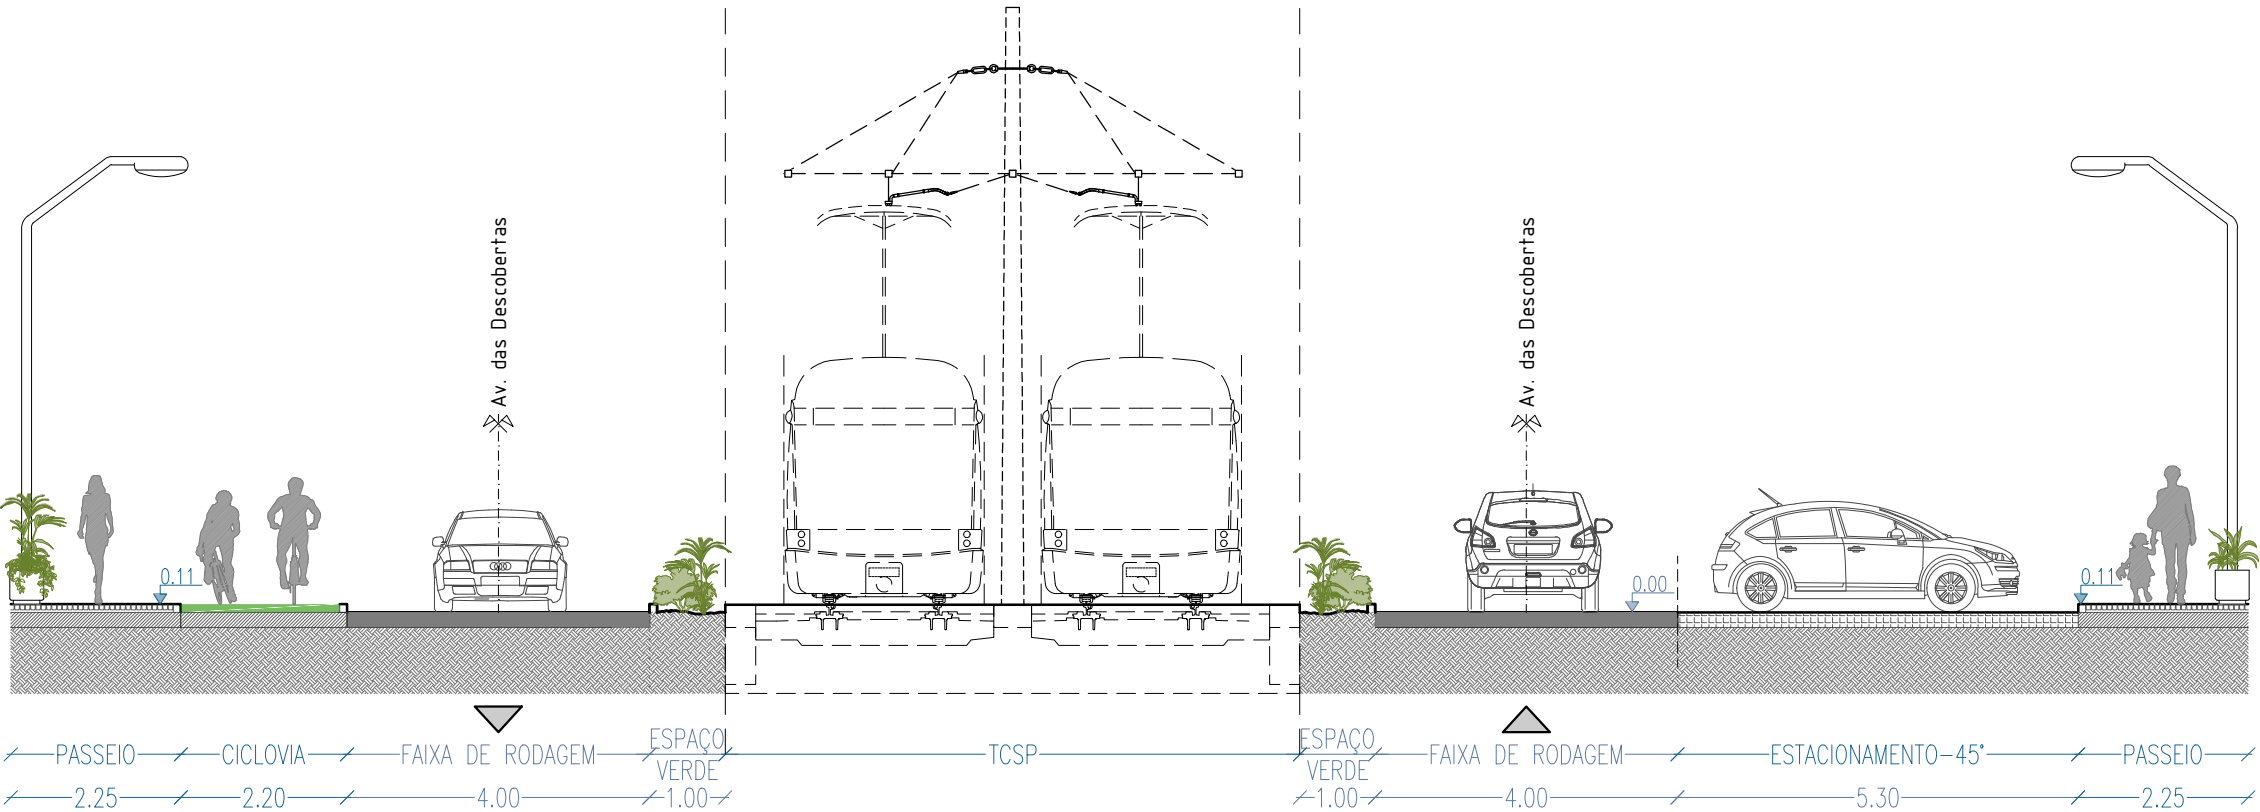

Perfil 10.2 - Av. das Descobertas



CÂMARA MUNICIPAL DE LOURES

DEPARTAMENTO DE PLANEAMENTO URBANO
DIVISÃO DE ESTUDOS E PLANEAMENTO URBANO



TCSP- LINHA VIOLETA
PROGRAMA PRELIMINAR
Projecto de Reordenamento Urbano

REORDENAMENTO URBANO
TROÇO 10 - PERFIS


ESCALA 1:100

23-08-2023


D1-41

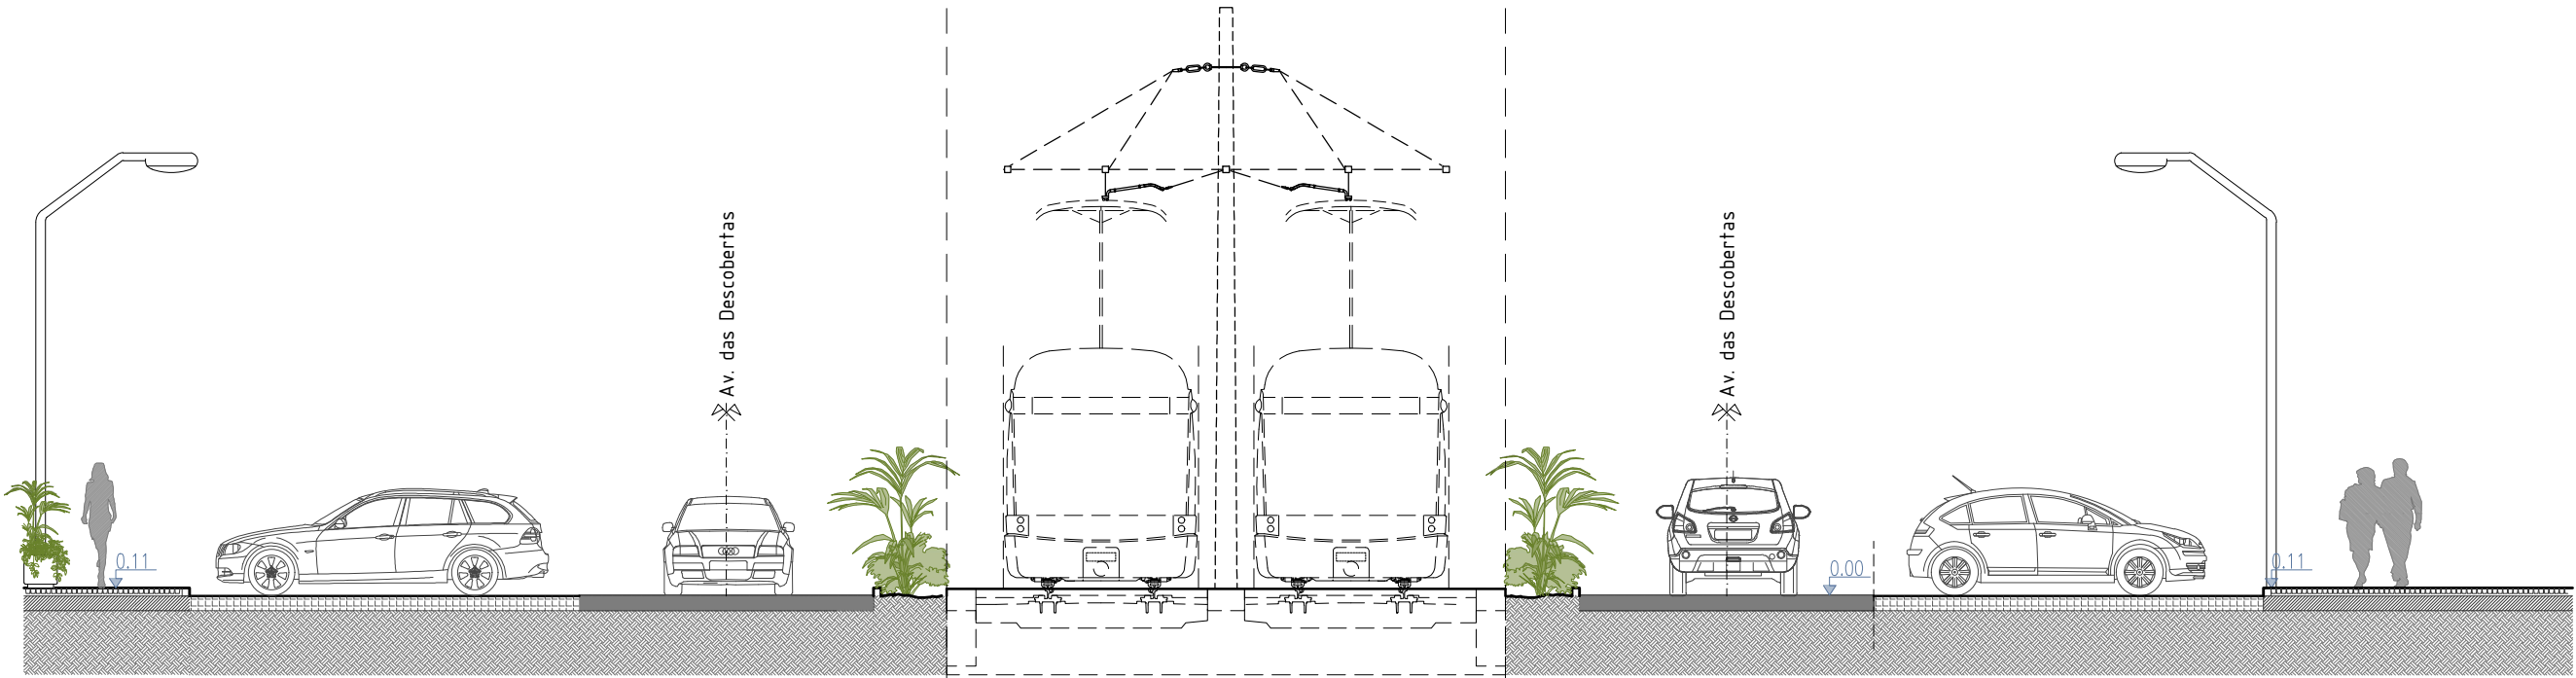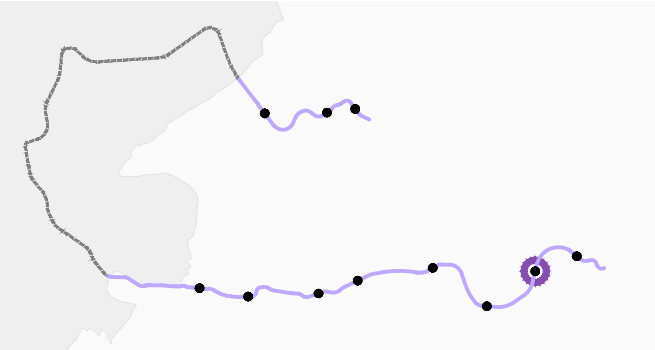

Perfil 11.1 - Av. das Descobertas

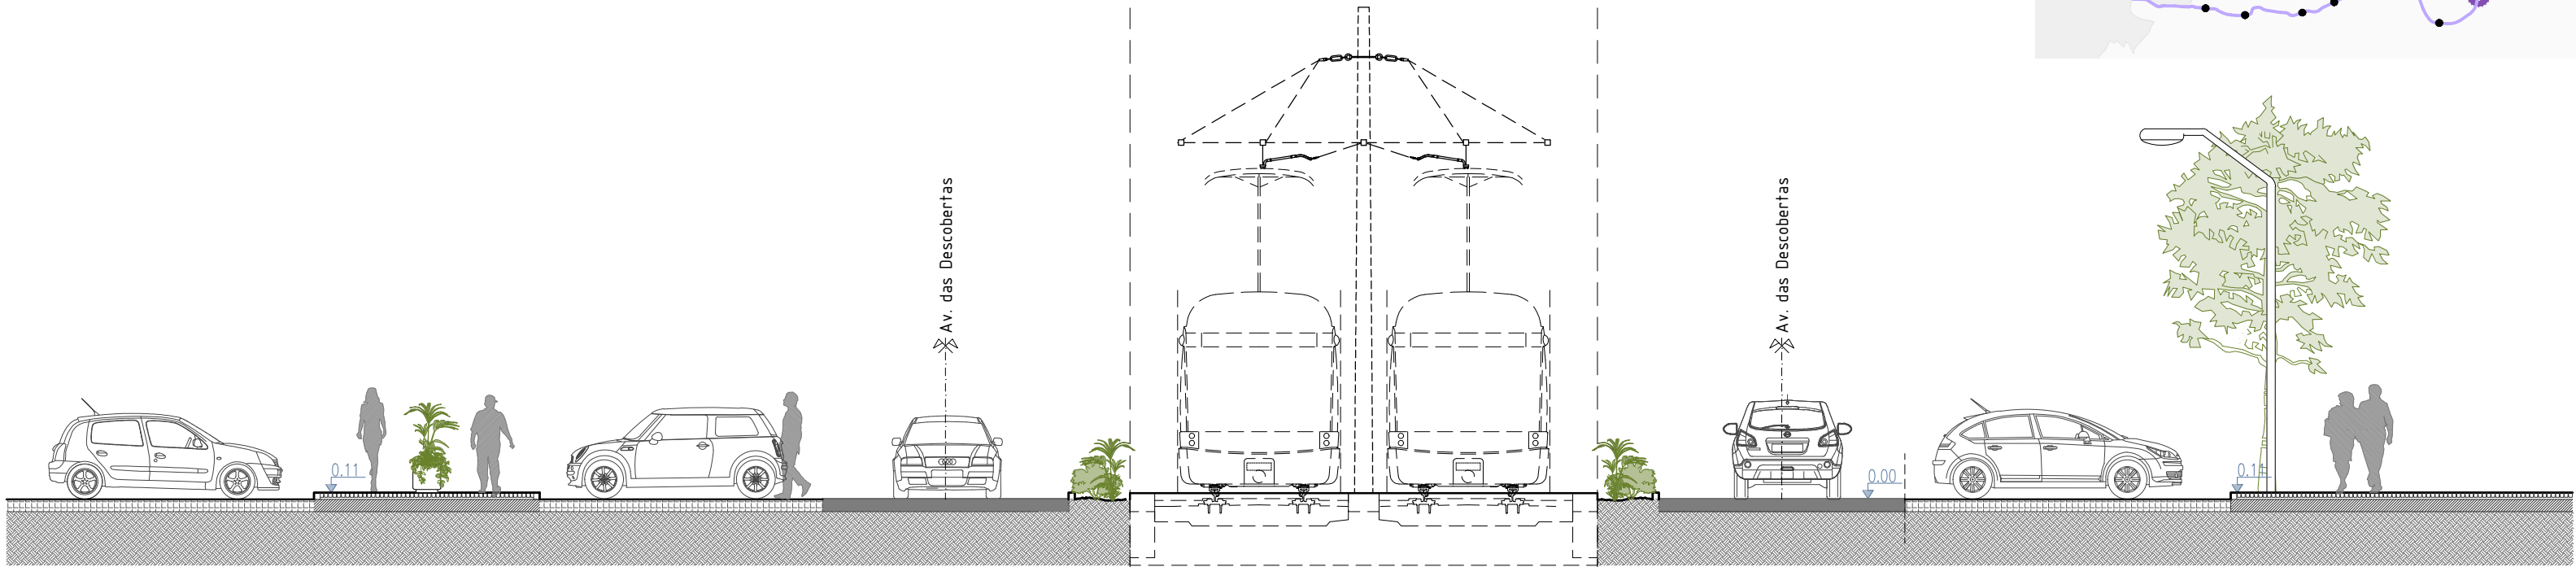

Perfil 11.3 - Av. das Descobertas

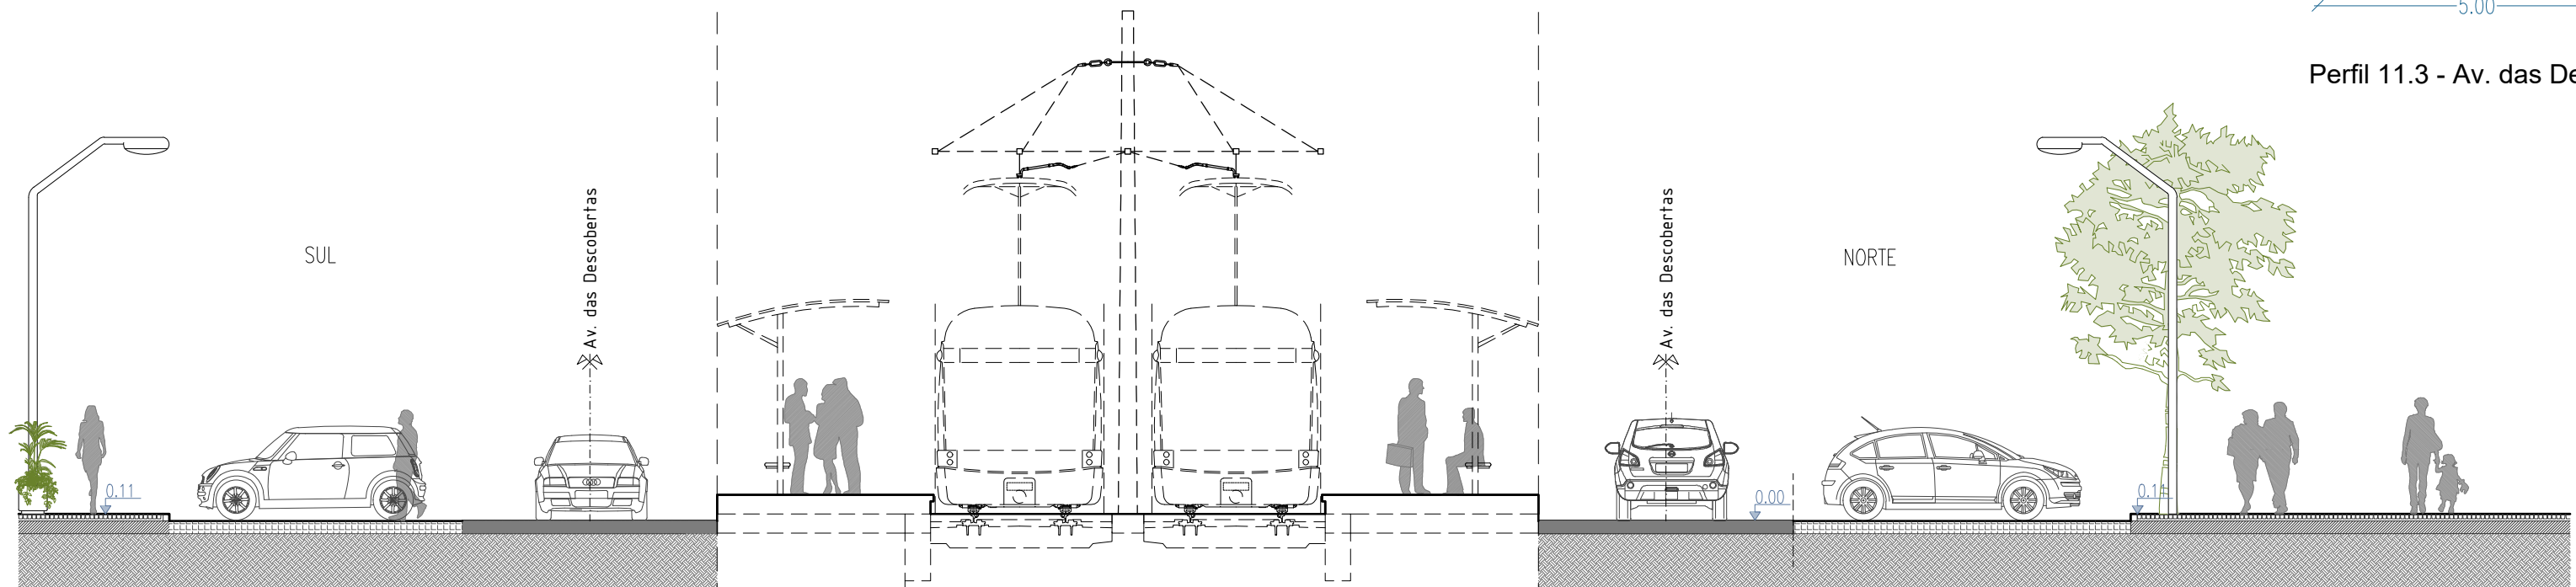

Perfil 11.2 - ESTAÇÃO Infatado
Av. das Descobertas

NOTA: Os perfis apresentados respeitam unicamente ao reordenamento urbano do espaço público, pelo que o espaço canal, assinalado nos perfis com a designação TCSP, é meramente indicativo, deve ser consultado o projecto de especialidade.



CÂMARA MUNICIPAL DE LOURES

DEPARTAMENTO DE PLANEAMENTO URBANO
DIVISÃO DE ESTUDOS E PLANEAMENTO URBANO


TCSP- LINHA VIOLETA
PROGRAMA PRELIMINAR
Projecto de Reordenamento Urbano

REORDENAMENTO URBANO
TROÇO 11 - PERFIS


ESCALA 1:100

23-08-2023


D1-42

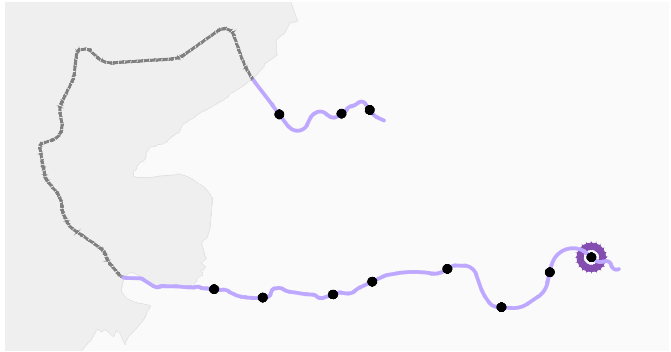

NOTA: Os perfis apresentados respeitam unicamente ao reordenamento urbano do espaço público, pelo que o espaço canal, assinalado nos perfis com a designação TCSP, é meramente indicativo, deve ser consultado o projecto de especialidade.

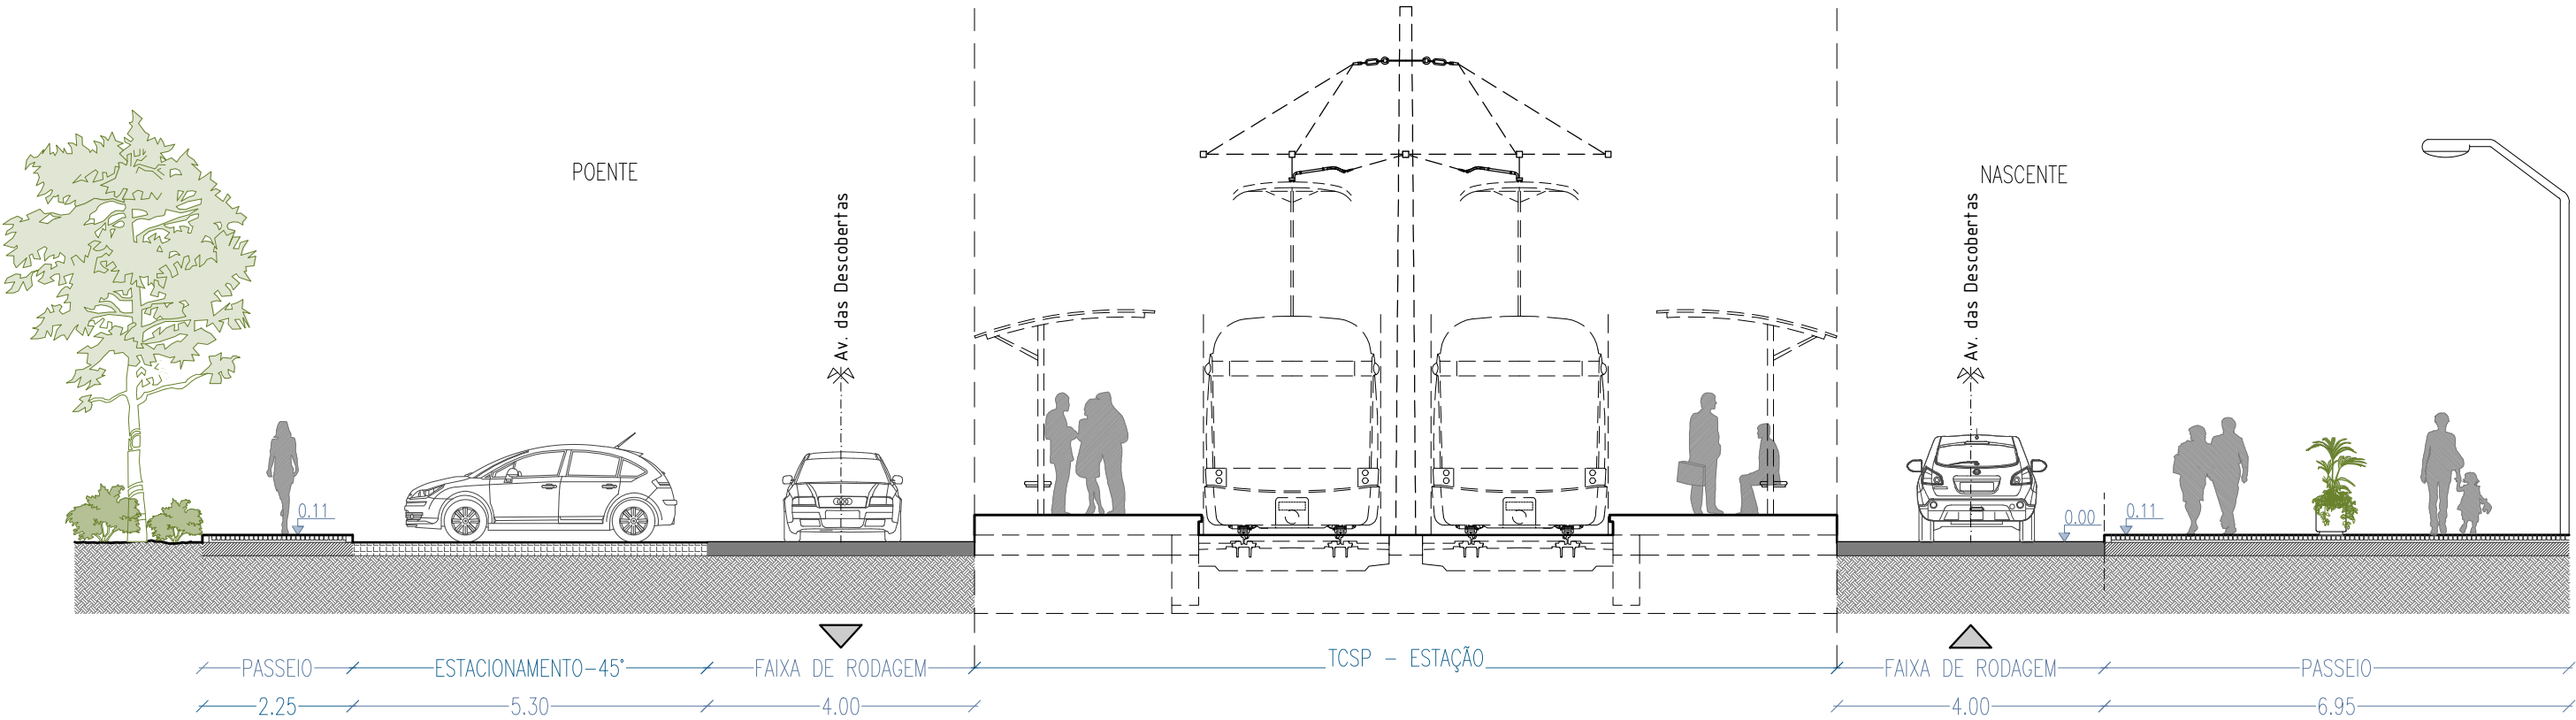

Perfil 12.1 - ESTAÇÃO Quinta de São Roque
Av. das Descobertas

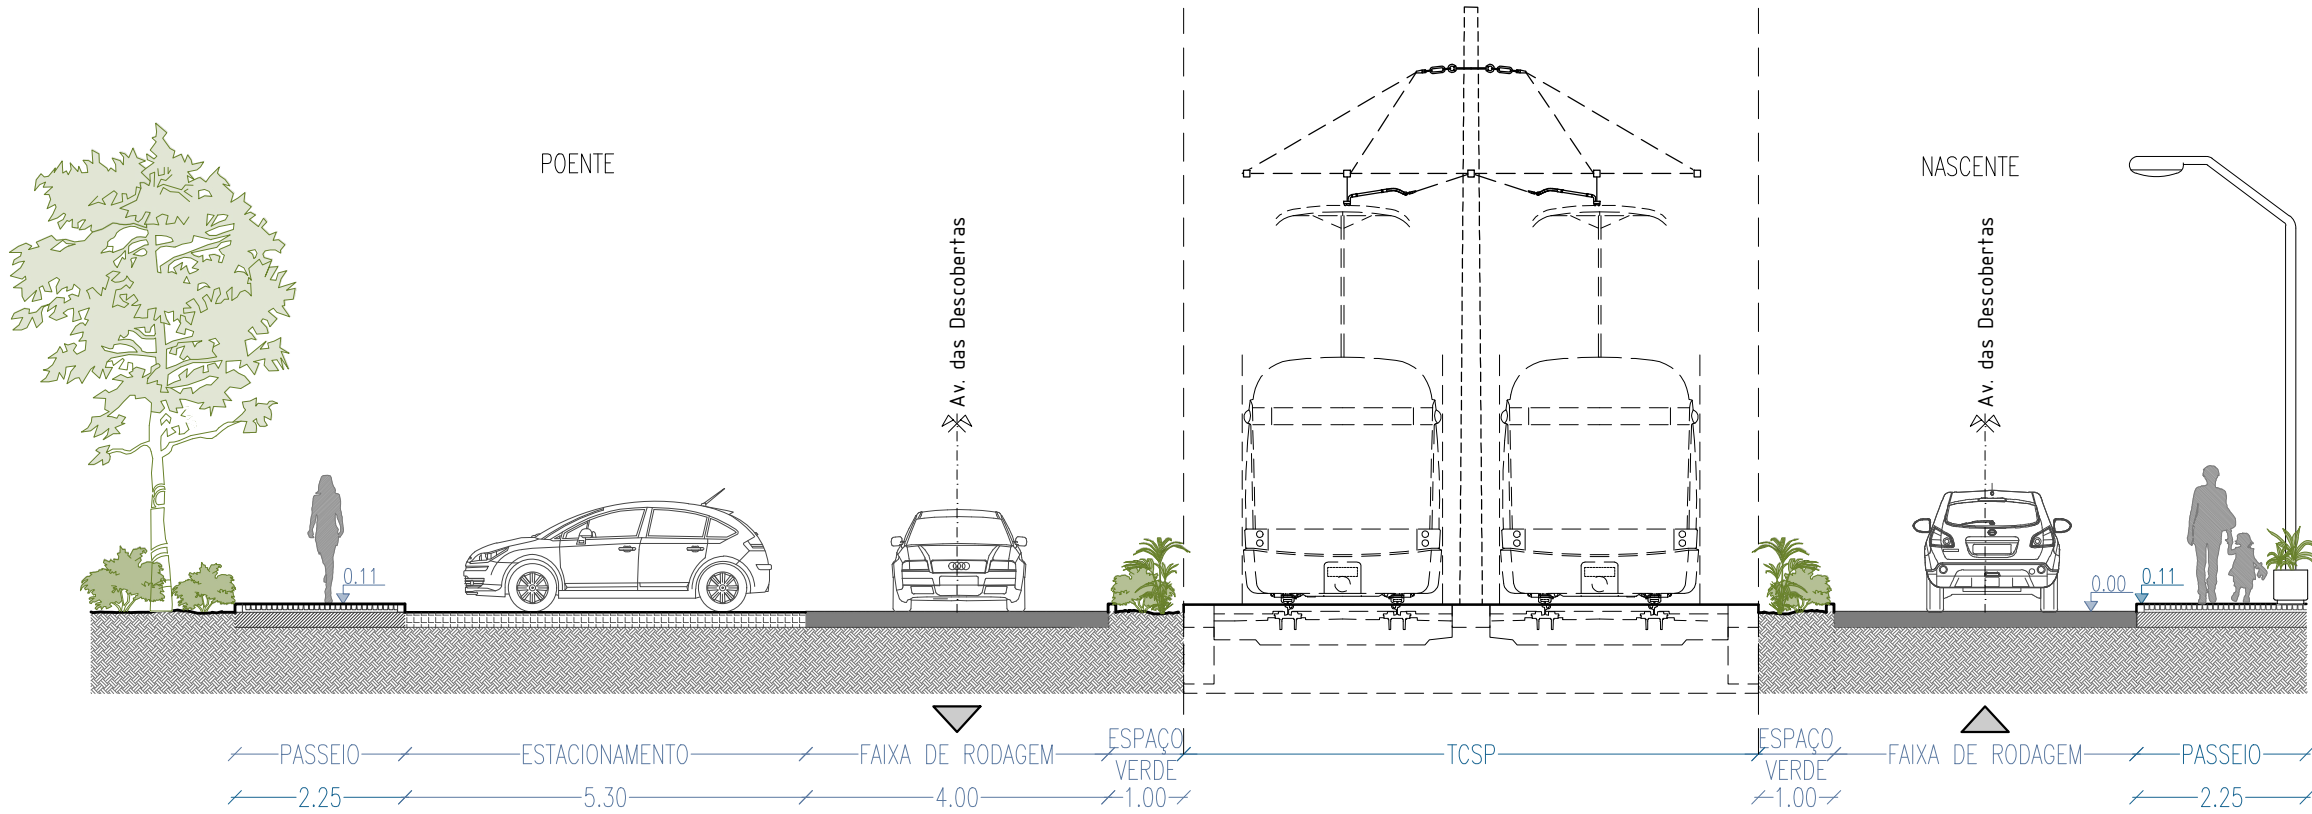

Perfil 12.2 - Av. das Descobertas



CÂMARA MUNICIPAL DE LOURES
DEPARTAMENTO DE PLANEAMENTO URBANO
DIVISÃO DE ESTUDOS E PLANEAMENTO URBANO

TCSP- LINHA VIOLETA
PROGRAMA PRELIMINAR
Projecto de Reordenamento Urbano

REORDENAMENTO URBANO
TROÇO 12 - PERFIS

ESCALA 1:100

23-08-2023

D1-43