VIZINHOS DE
BELÉM

DESENHO N.º

00

Ordenamento do Estacionamento no Bairro do Restelo

PROPOSTA

Bairro do Restelo (visão geral)

ÍNDICE DE DESENHOS

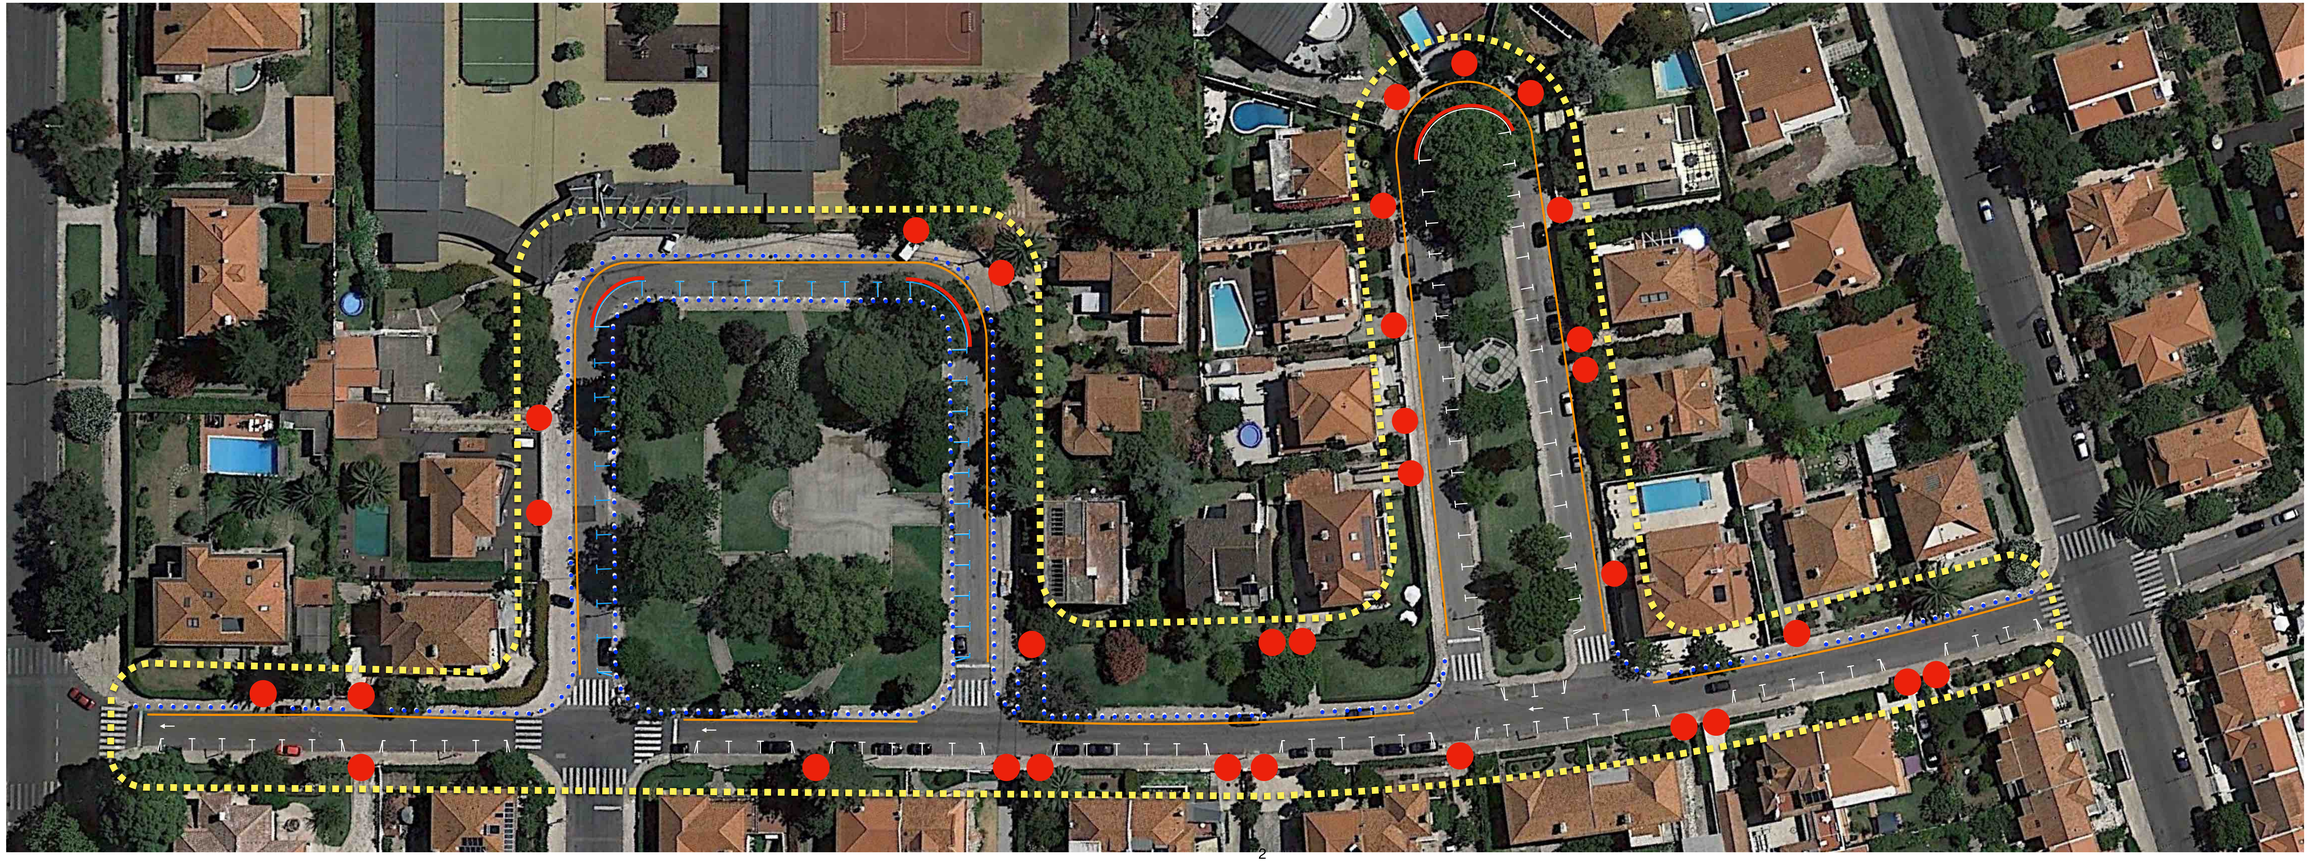

VIZINHOS DE
BELÉM

DESENHO N.º

01

Ordenamento do Estacionamento no Bairro do Restelo

PROPOSTA

LEGENDA

- Portões de entrada (incluindo portões de 2.5 m)
- Bocas de incêndio (localização junto aos muros)
- Pilaretes a colocar (localizações críticas)
- Área de intervenção (abrangida neste desenho)
- Marca rodoviária horizontal M12
- Marca dos lugares propostos
- Marca rodoviária para Bombeiros
- Marca dos lugares já existentes

Rua Dom Francisco de Almeida

TALHÃO OCIDENTAL

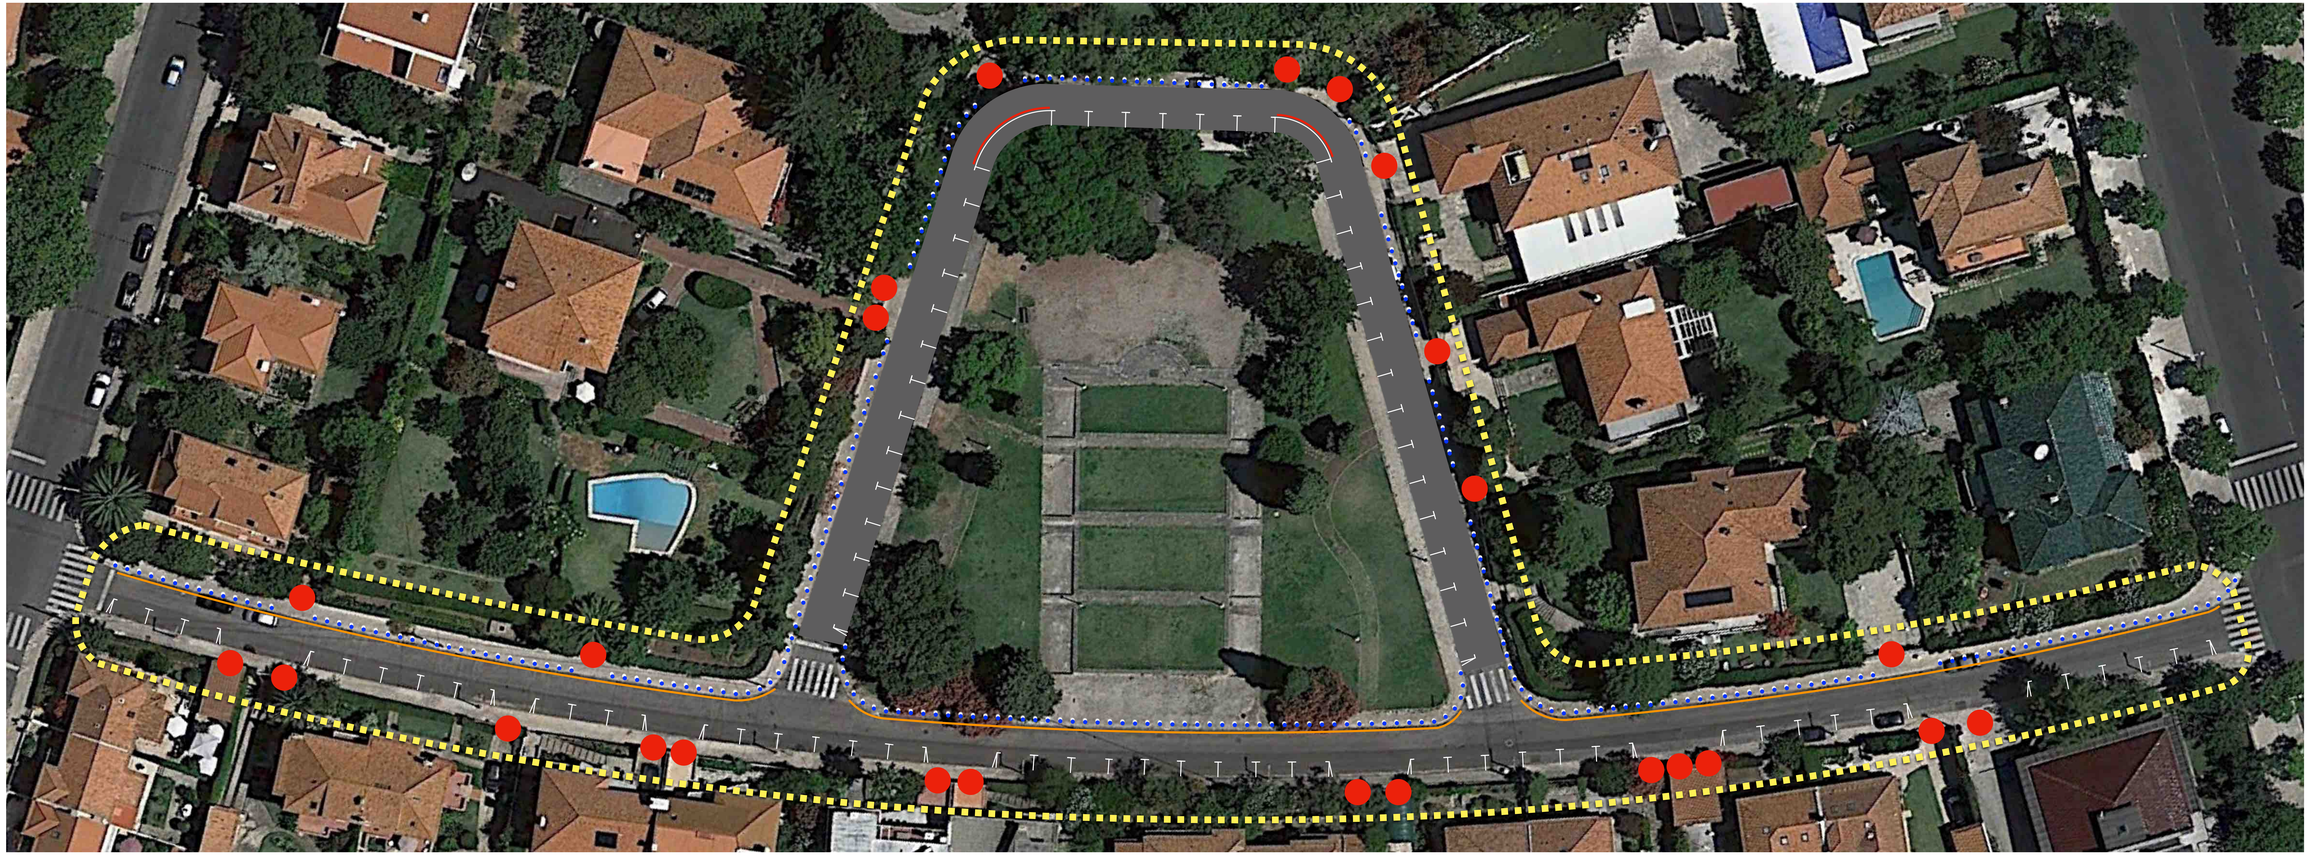

VIZINHOS DE
BELÉM

DESENHO N.º

02

Ordenamento do Estacionamento no Bairro do Restelo

PROPOSTA

Rua Dom Francisco de Almeida

TALHÃO ORIENTAL

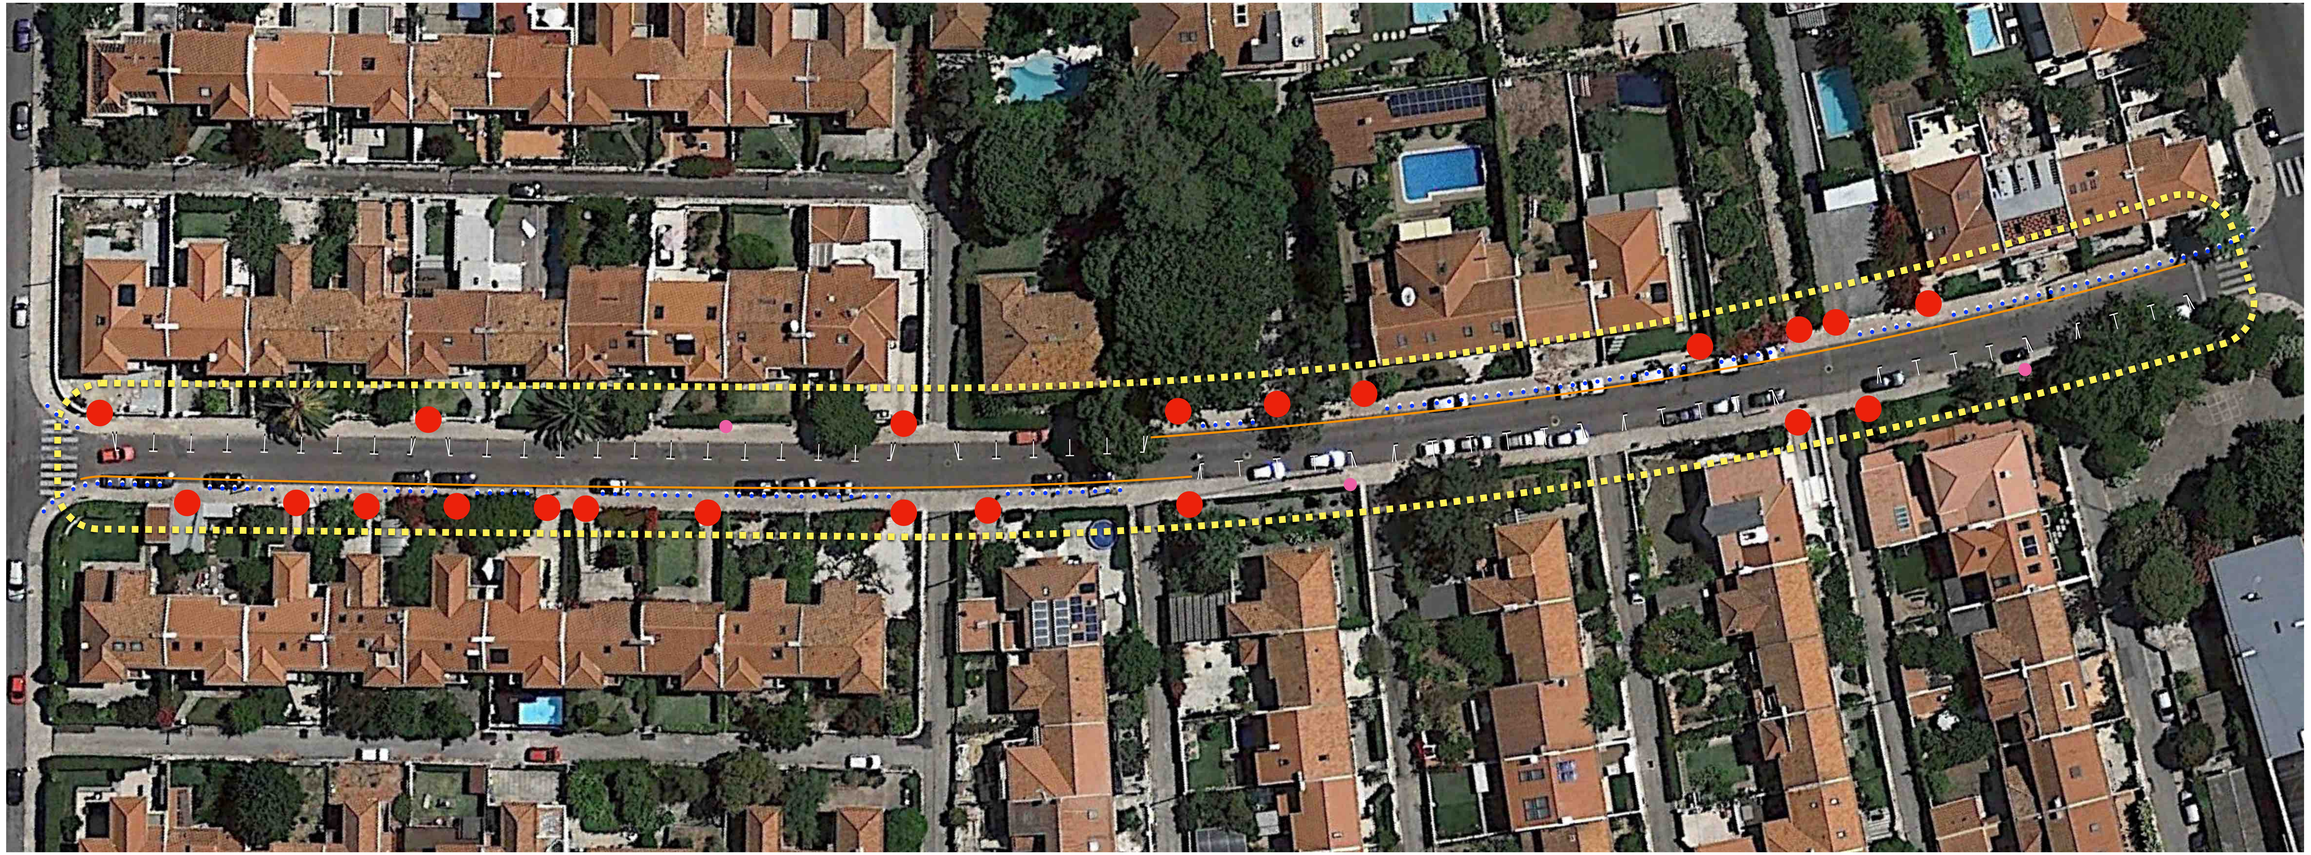

VIZINHOS DE
BELÉM

DESENHO N.º

03

Ordenamento do Estacionamento no Bairro do Restelo

PROPOSTA

LEGENDA

- Portões de entrada (incluindo portões de 2.5 m)
- Bocas de incêndio (localizadas junto aos muros)
- Pilaretes a colocar (localizações críticas)
- Área de intervenção (abrangida neste desenho)
- Marca rodoviária horizontal M12
- Marca dos lugares propostos
- Marca rodoviária para Bombeiros

Rua São Francisco Xavier

TALHÃO OCIDENTAL

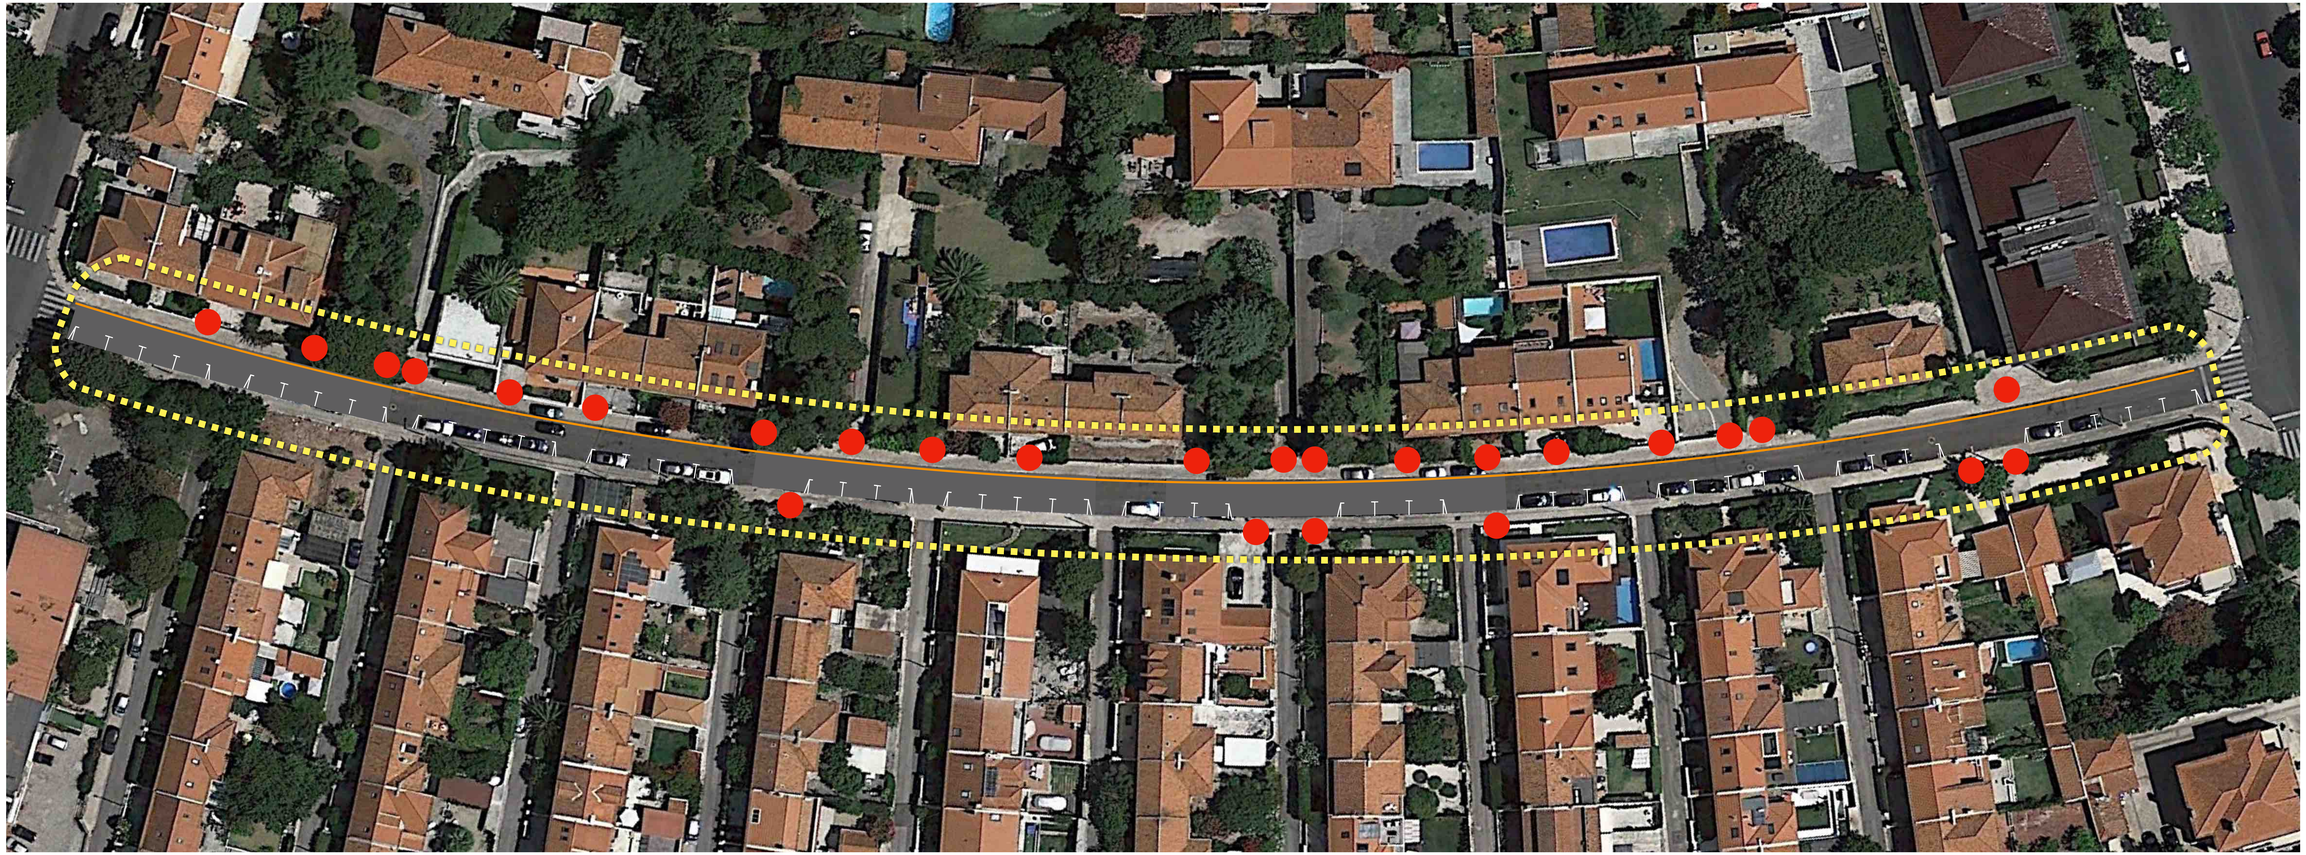

VIZINHOS DE
BELÉM

DESENHO N.º

04

Ordenamento do Estacionamento no Bairro do Restelo

PROPOSTA

LEGENDA

- Portões de entrada (incluindo portões de 2,5 m)
- Bocas de incêndio (localizadas junto aos muros)
- Pilaretes a colocar (localizações críticas)
- Área de intervenção (abrangida neste desenho)
- Marca rodoviária horizontal M12
- Marca dos lugares propostos
- Marca rodoviária para Bombeiros

Rua São Francisco Xavier

TALHÃO ORIENTAL

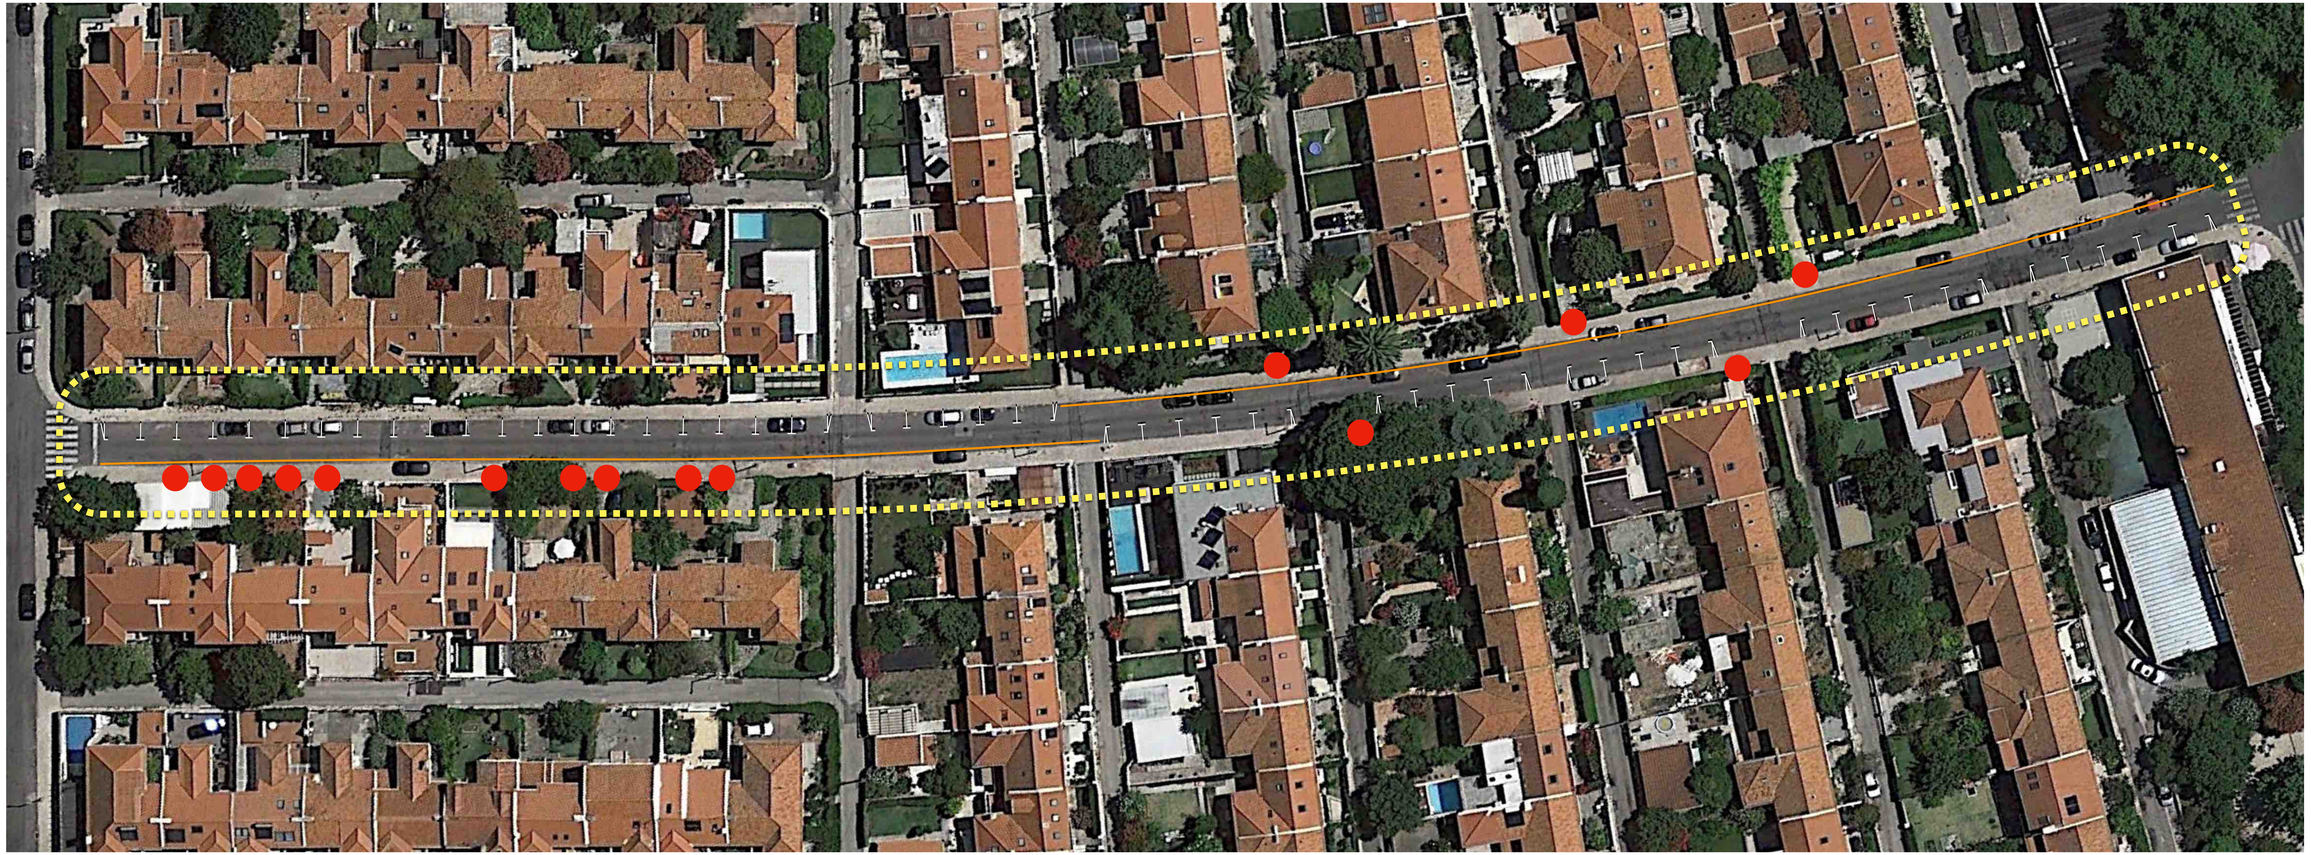

VIZINHOS DE
BELÉM

DESENHO N.º

05

Ordenamento do Estacionamento no Bairro do Restelo

PROPOSTA

LEGENDA

- Portões de entrada (incluindo portões de 2,5 m)
- Bocas de incêndio (localizadas junto aos muros)
- Pilaretes a colocar (localizações críticas)
- Área de intervenção (abrangida neste desenho)
- Marca rodoviária horizontal M12
- Marca dos lugares propostos
- Marca rodoviária para Bombeiros

Rua Tristão da Cunha

TALHÃO OCIDENTAL

VIZINHOS DE
BELÉM

DESENHO N.º

06

Ordenamento do Estacionamento no Bairro do Restelo

PROPOSTA

LEGENDA

- Portões de entrada (incluindo portões de 2,5 m)
- Bocas de incêndio (localizadas junto aos muros)
- Pilaretes a colocar (localizações críticas)
- Área de intervenção (abrangida neste desenho)
- Marca rodoviária horizontal M12
- Marca dos lugares propostos
- Marca rodoviária para Bombeiros

Rua Tristão da Cunha

TALHÃO ORIENTAL

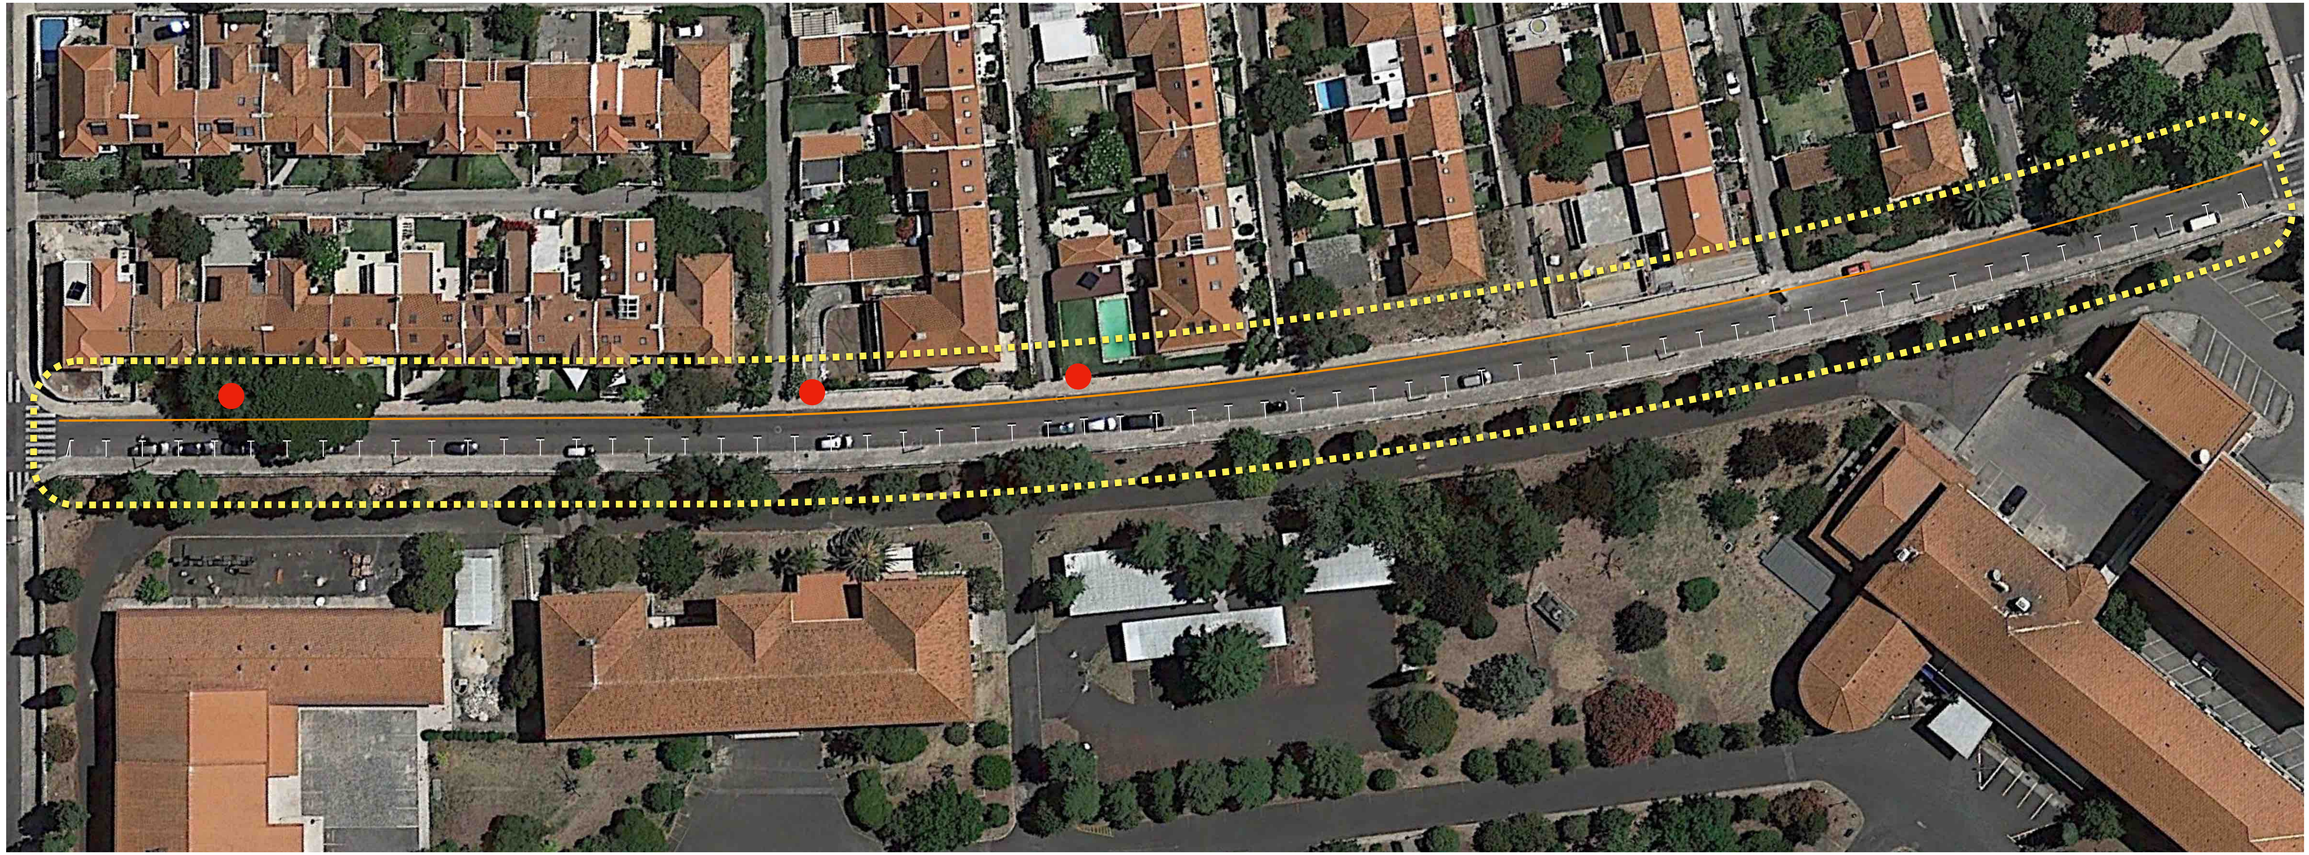

VIZINHOS DE
BELÉM

DESENHO N.º

07

Ordenamento do Estacionamento no Bairro do Restelo

PROPOSTA

LEGENDA

- Portões de entrada (incluindo portões de 2,5 m)
- Bocas de incêndio (localizadas junto aos muros)
- Pilaretes a colocar (localizações críticas)
- Área de intervenção (abrangida neste desenho)
- Marca rodoviária horizontal M12
- Marca dos lugares propostos
- Marca rodoviária para Bombeiros

Rua Dom Cristóvão da Gama

TALHÃO OCIDENTAL

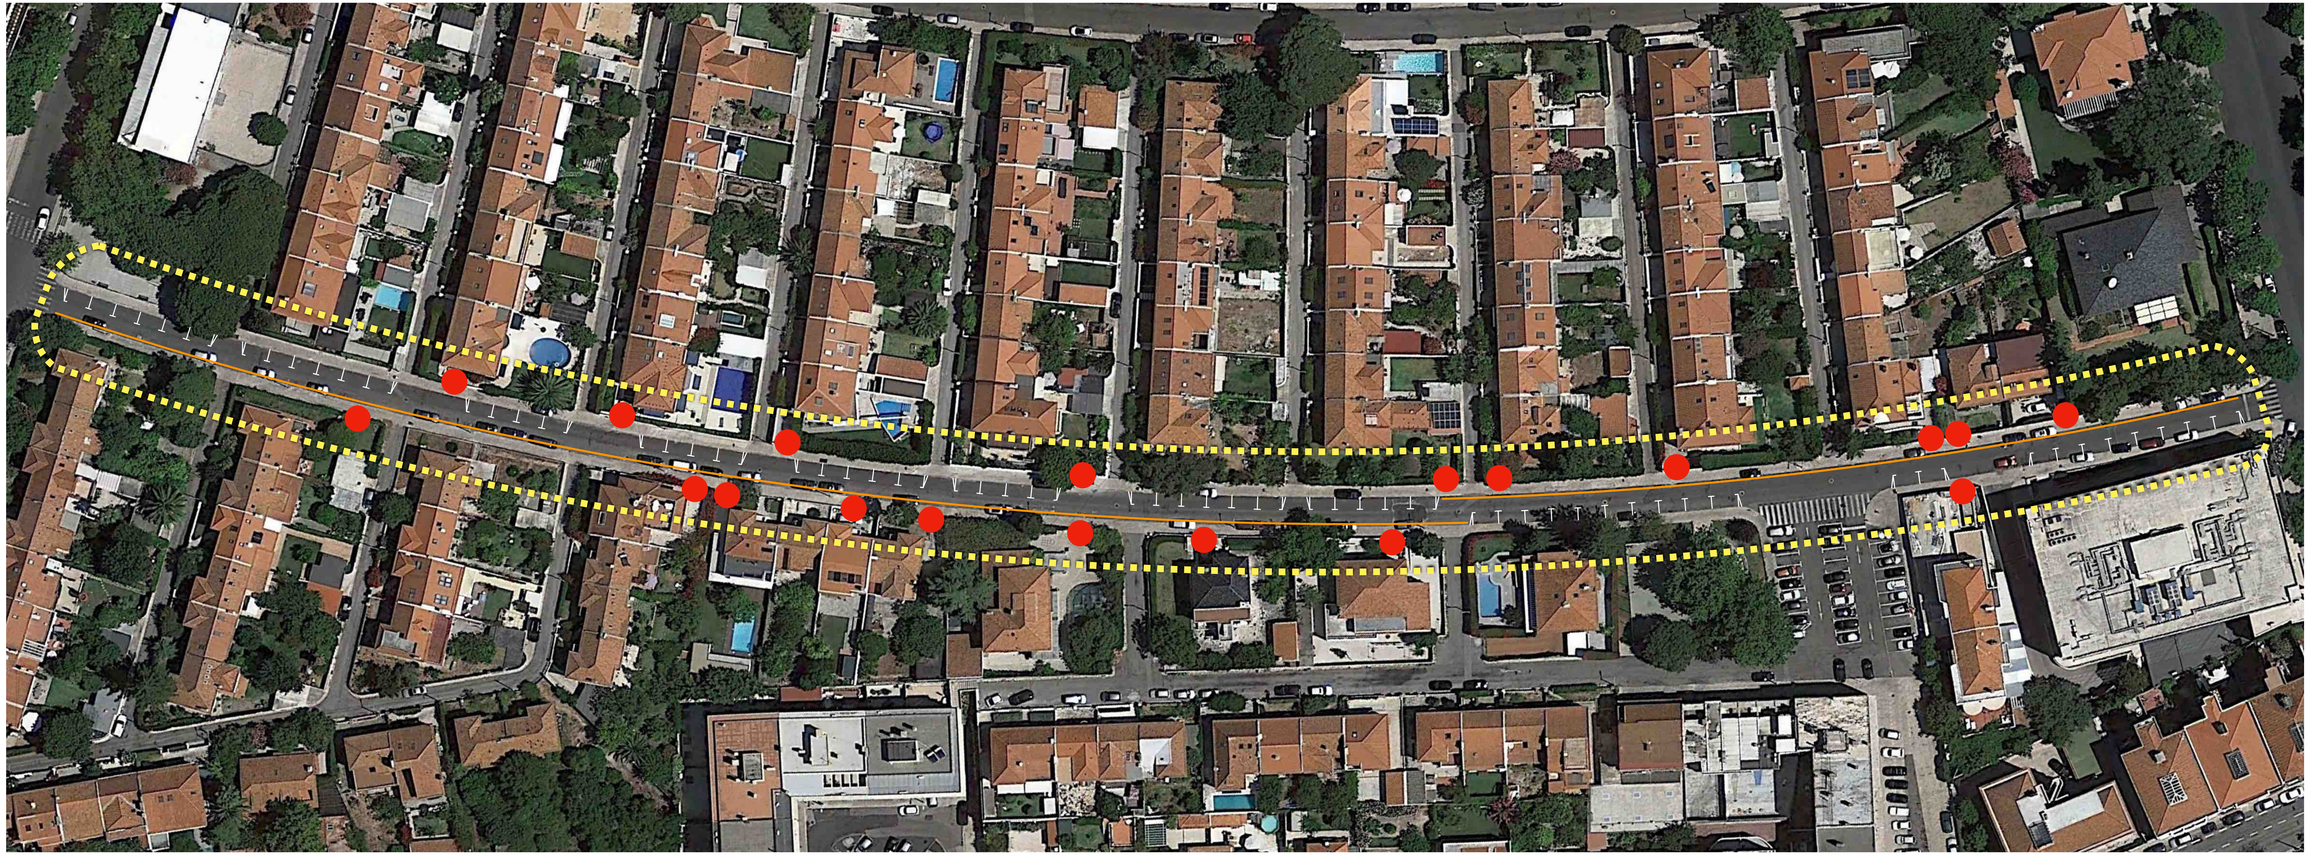

VIZINHOS DE
BELÉM

DESENHO N.º

08

Ordenamento do Estacionamento no Bairro do Restelo

PROPOSTA

LEGENDA

- Portões de entrada (incluindo portões de 2,5 m)
- Bocas de incêndio (localização junto aos muros)
- Pilaretes a colocar (localizações críticas)
- Área de intervenção (abrangência neste desenho)
- Marca rodoviária horizontal M12
- Marca dos lugares propostos
- Marca rodoviária para Bombeiros

Rua Dom Cristóvão da Gama

TALHÃO ORIENTAL

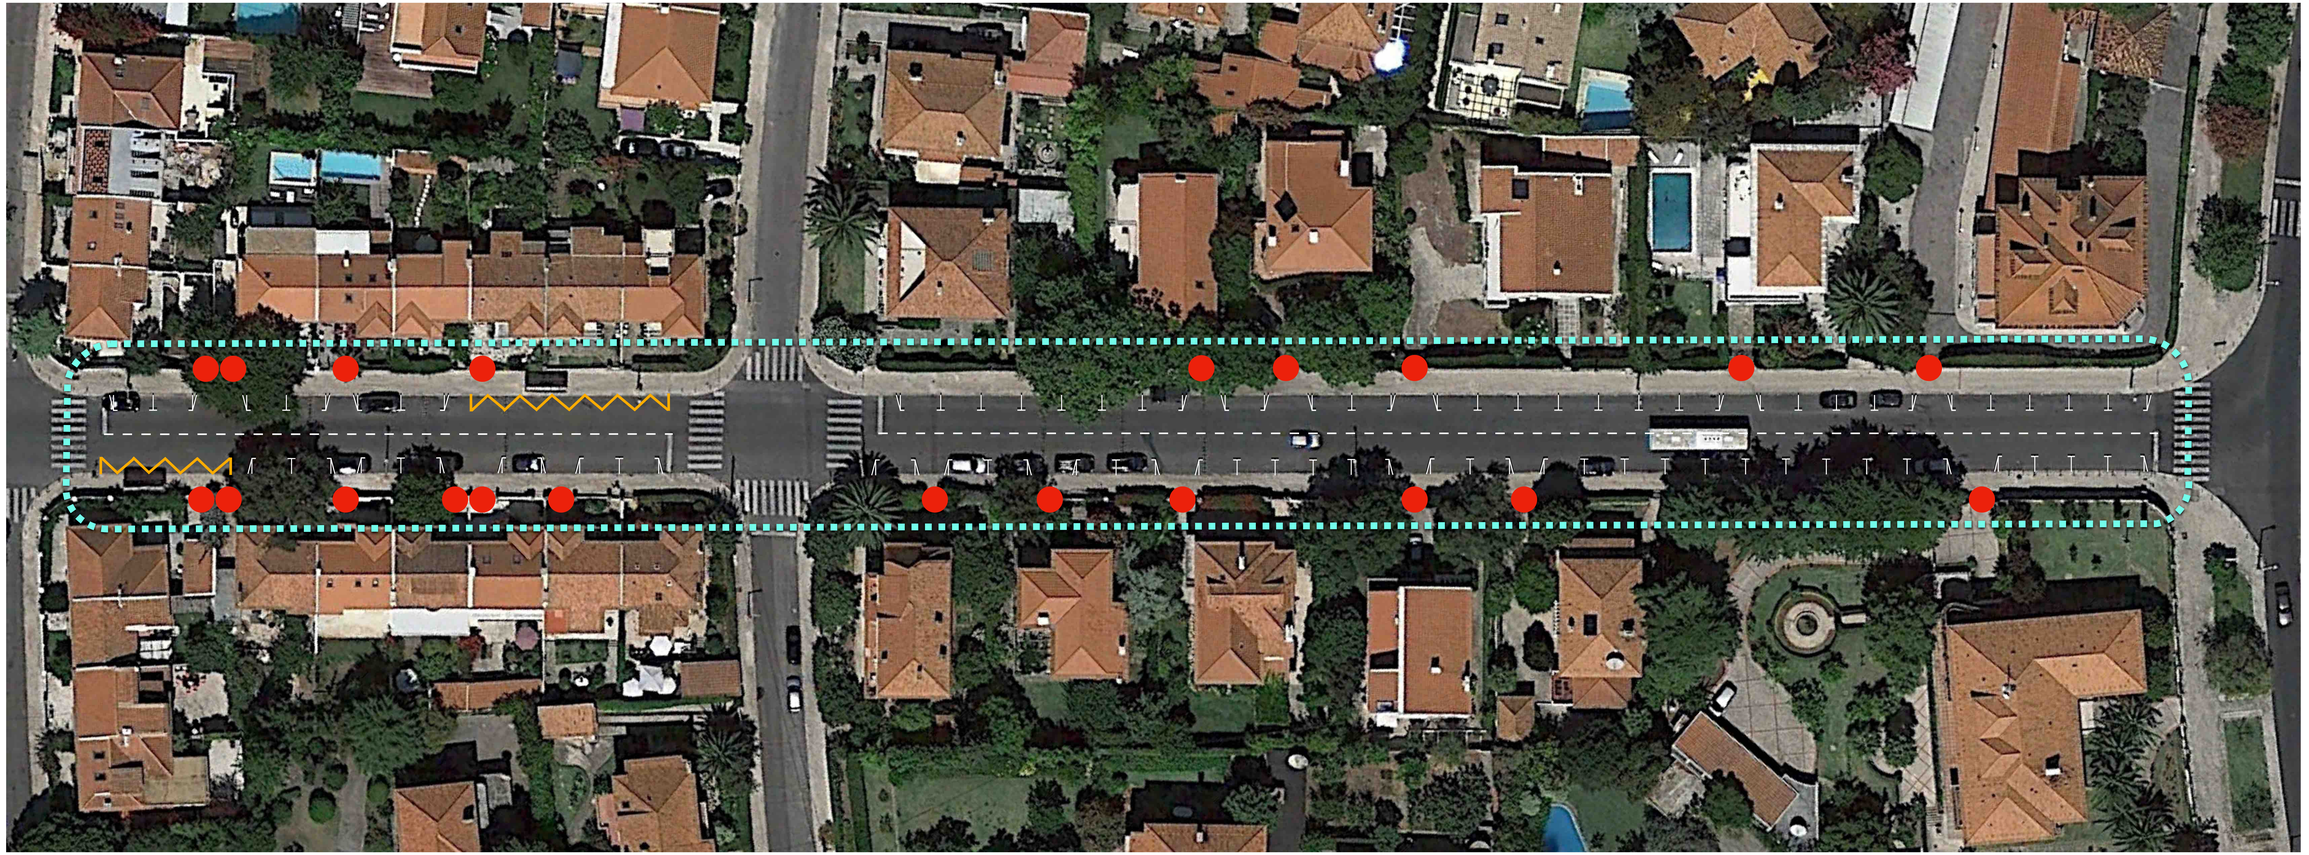

VIZINHOS DE
BELÉM

DESENHO N.º

09

Ordenamento do Estacionamento no Bairro do Restelo

PROPOSTA

LEGENDA

- Portões de entrada (incluindo portões de 2.5 m)
- Bocas de incêndio (localização junto aos muros)
- Pilaretes a colocar (localizações críticas)
- Área de intervenção (abrangida neste desenho)
- Marca rodoviária horizontal M12
- Marca dos lugares propostos
- Marca rodoviária para Bombeiros

Rua Duarte Pacheco Pereira

TALHÃO NORTE

VIZINHOS DE
BELÉM

DESENHO N.º

10

Ordenamento do Estacionamento no Bairro do Restelo

PROPOSTA

LEGENDA

- Portões de entrada (incluindo portões de 2.5 m)
- Bocas de incêndio (localizadas junto aos muros)
- Pilaretes a colocar (localizações críticas)
- Área de intervenção (alinhagrão neste desenho)
- Marca rodoviária horizontal M12
- Marca dos lugares propostos
- Marca rodoviária para Bombeiros

Rua Duarte Pacheco Pereira

TALHÃO SUL

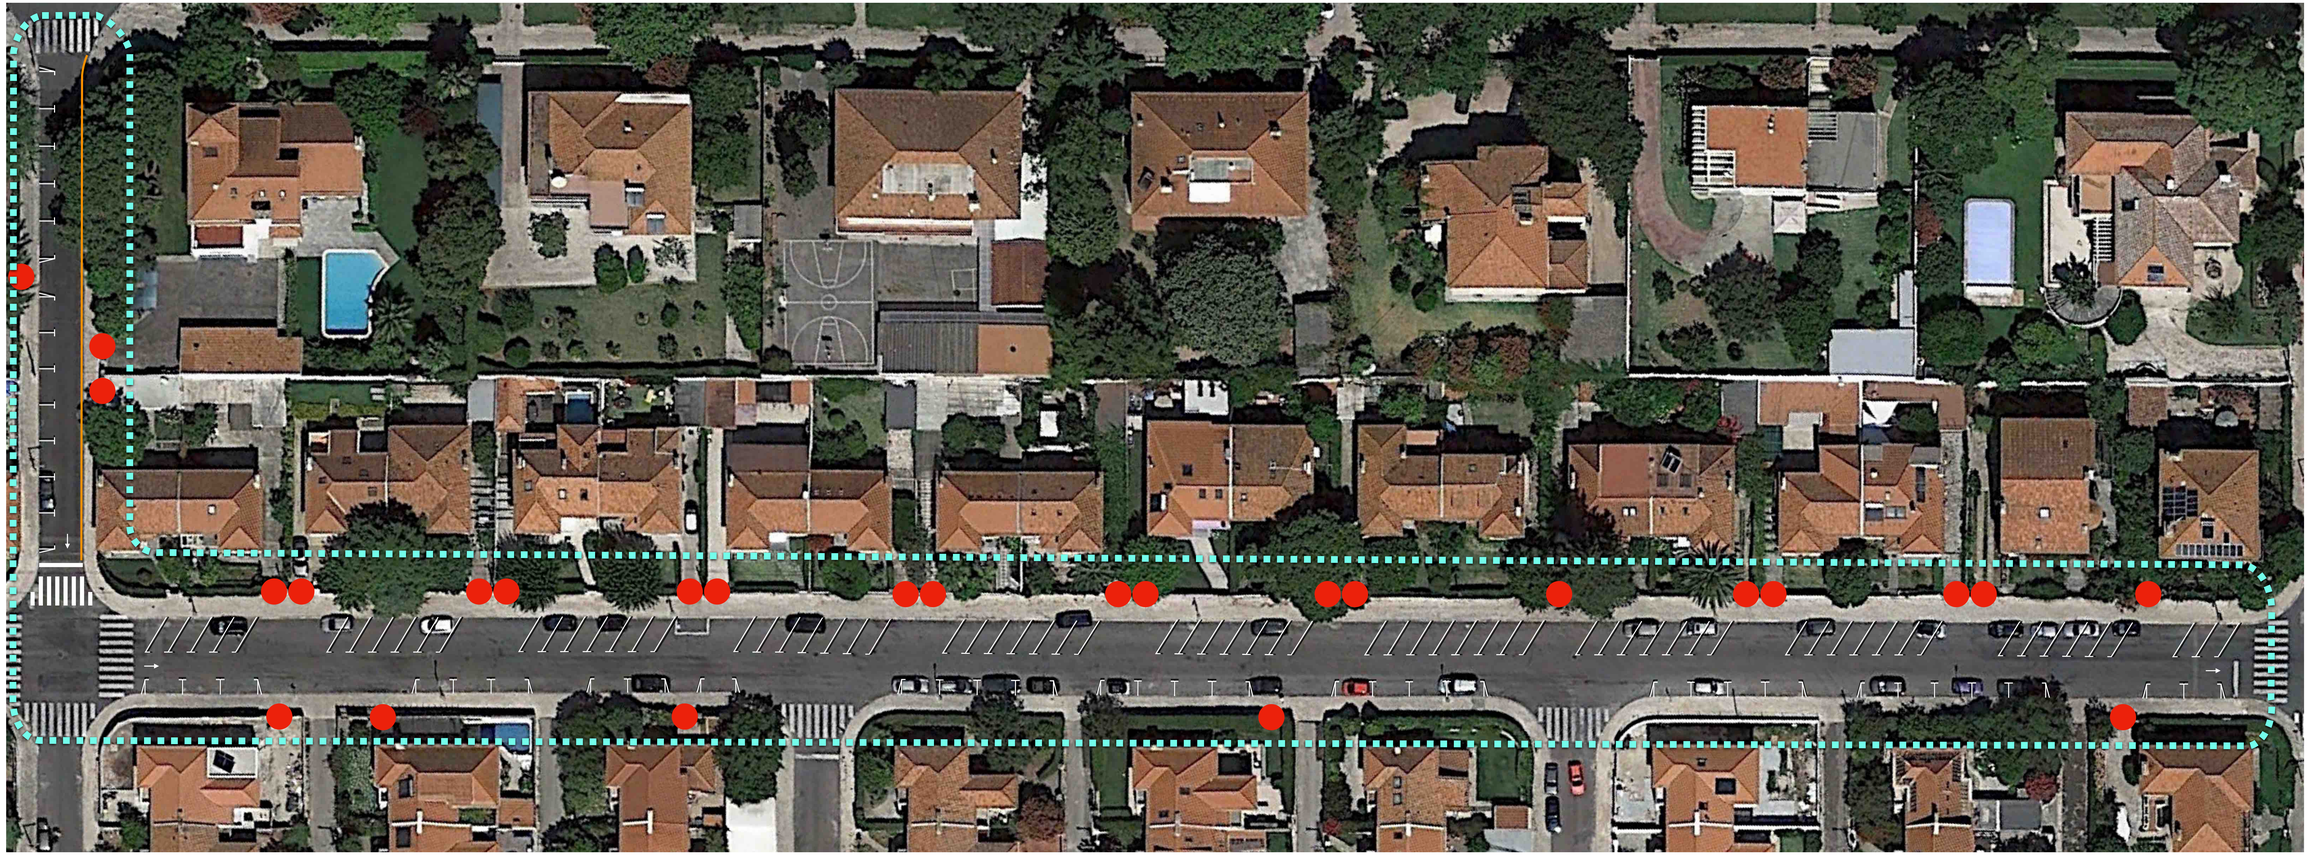

VIZINHOS DE
BELÉM

DESENHO N.º

11

Ordenamento do Estacionamento no Bairro do Restelo

PROPOSTA

Rua Soldados da Índia

TALHÃO NORTE

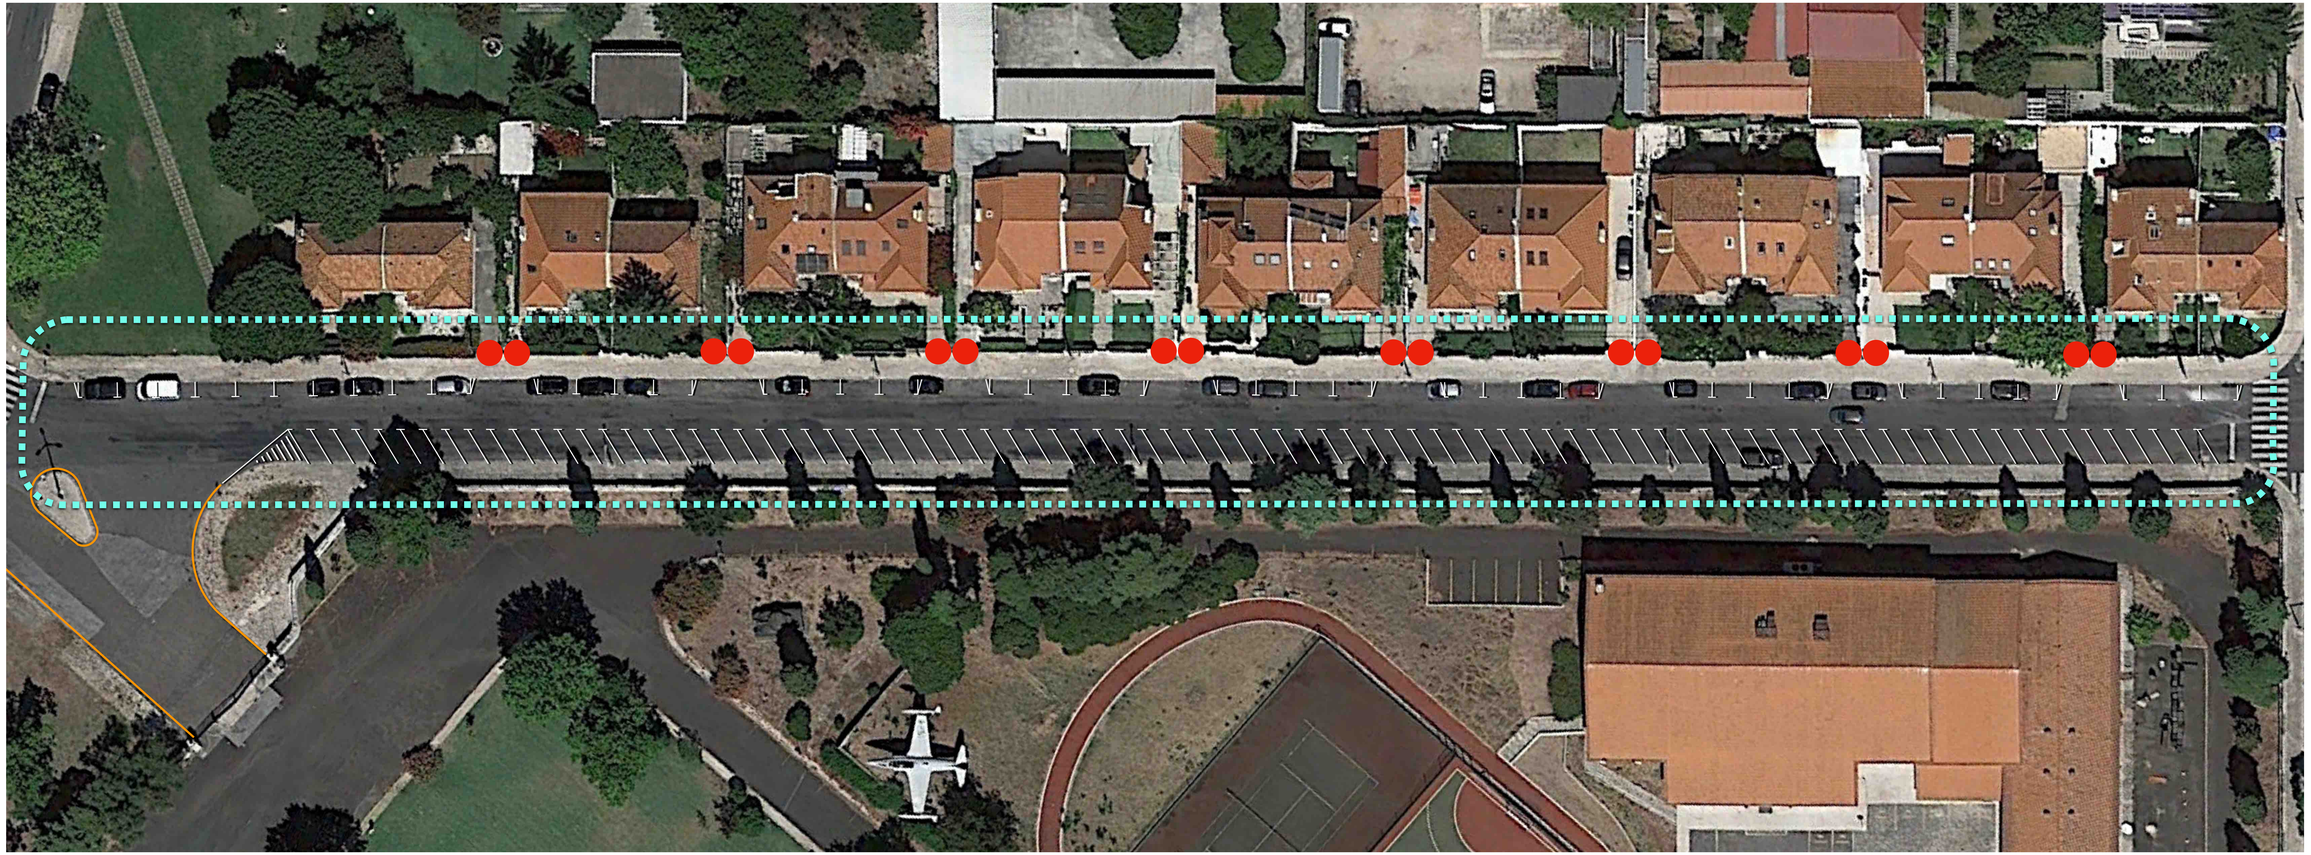

VIZINHOS DE
BELÉM

DESENHO N.º

12

Ordenamento do Estacionamento no Bairro do Restelo

PROPOSTA

LEGENDA

- Portões de entrada (incluindo portões de 2,5 m)
- Bocas de incêndio (localizadas junto aos muros)
- Pilaretes a colocar (localizações críticas)
- Área de intervenção (abrangida neste desenho)
- Marca rodoviária horizontal M12
- Marca dos lugares propostos
- Marca rodoviária para Bombeiros

Rua Soldados da Índia

TALHÃO NORTE

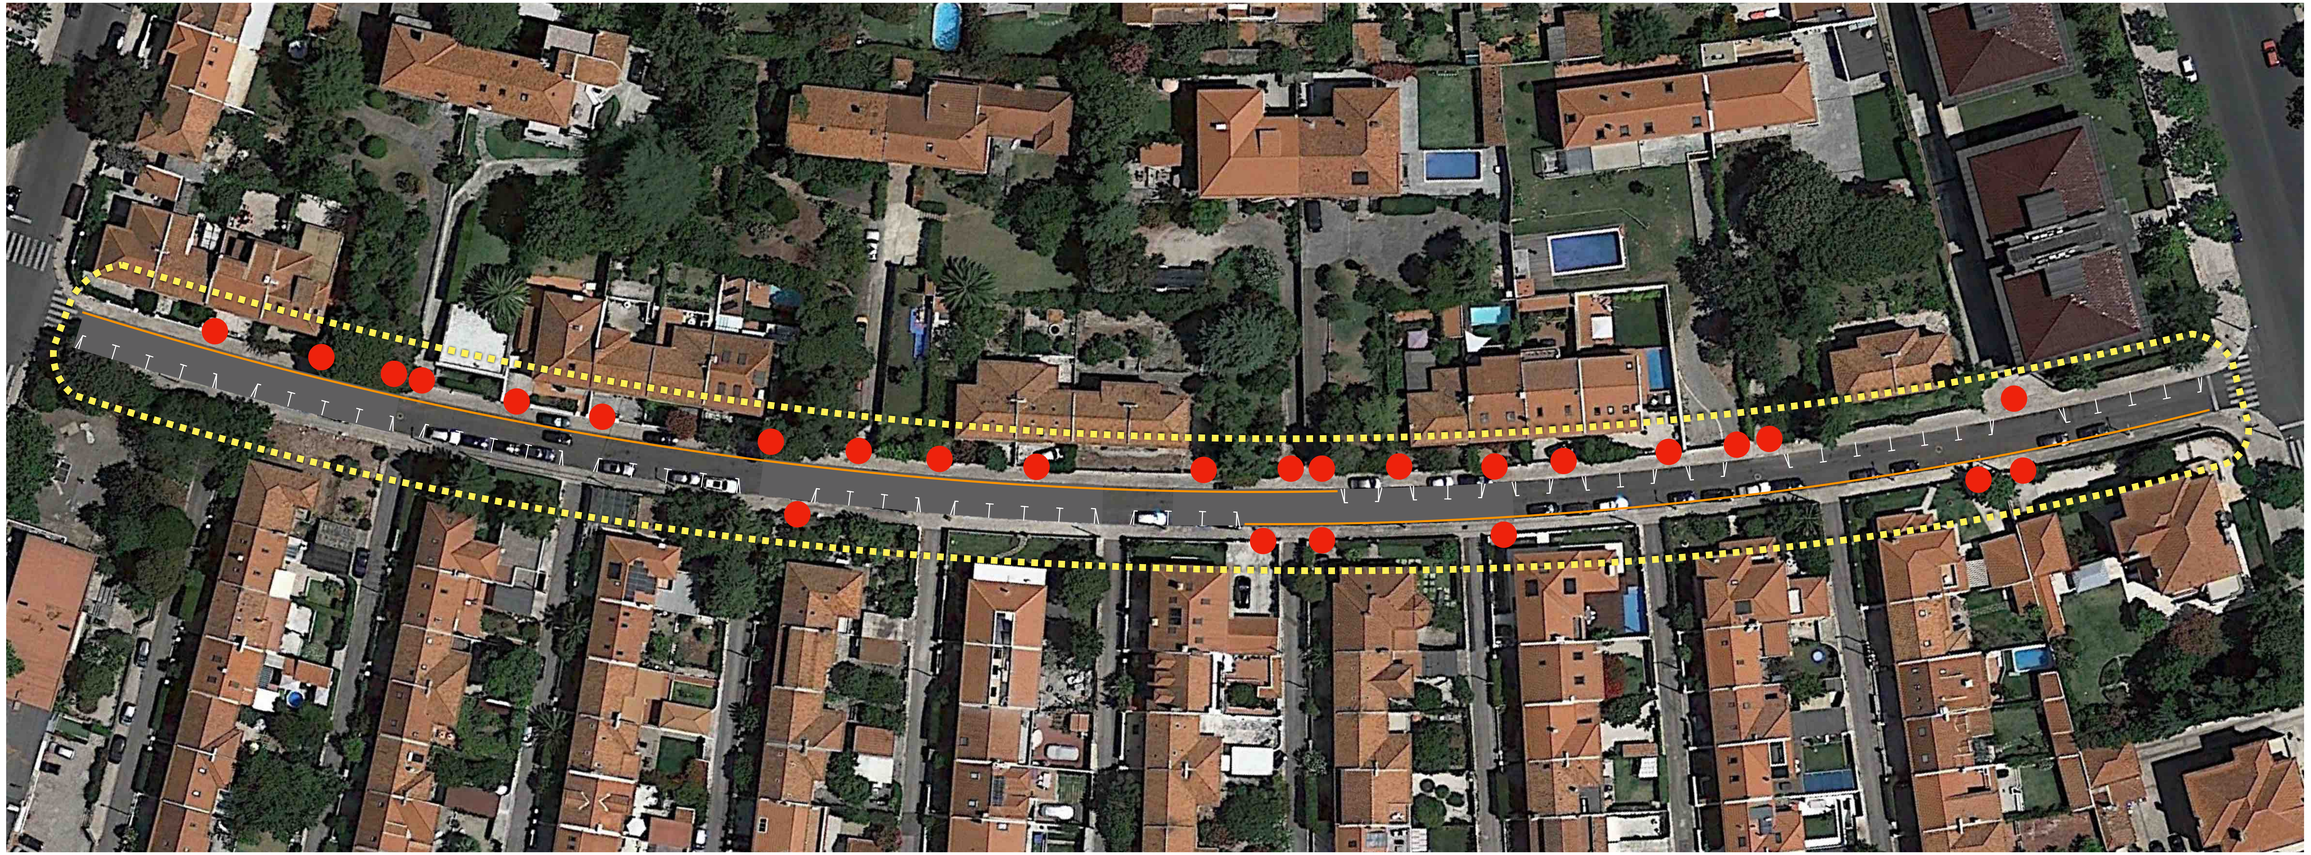

VIZINHOS DE
BELÉM

DESENHO N.º

04

ALT -1

Ordenamento do Estacionamento no Bairro do Restelo

PROPOSTA

LEGENDA

- Portões de entrada (incluindo portões de 2.5 m)
- Bocas de incêndio (localizadas junto aos muros)
- Pilaretes a colocar (localizações críticas)
- Área de intervenção (abrangida neste desenho)
- Marca rodoviária horizontal M12
- Marca dos lugares propostos
- Marca rodoviária para Bombeiros

Rua São Francisco Xavier

TALHÃO ORIENTAL