


ZONA 01 - Av. Marechal Craveiro Lopes / Calvanas  
ESCALA 1:500



ZONA 02 - Av. Marechal Craveiro Lopes / Calvanas  
ESCALA 1:500



Localização das ZONAS 01 + 02 - Av. Marechal Craveiro Lopes / Calvanas

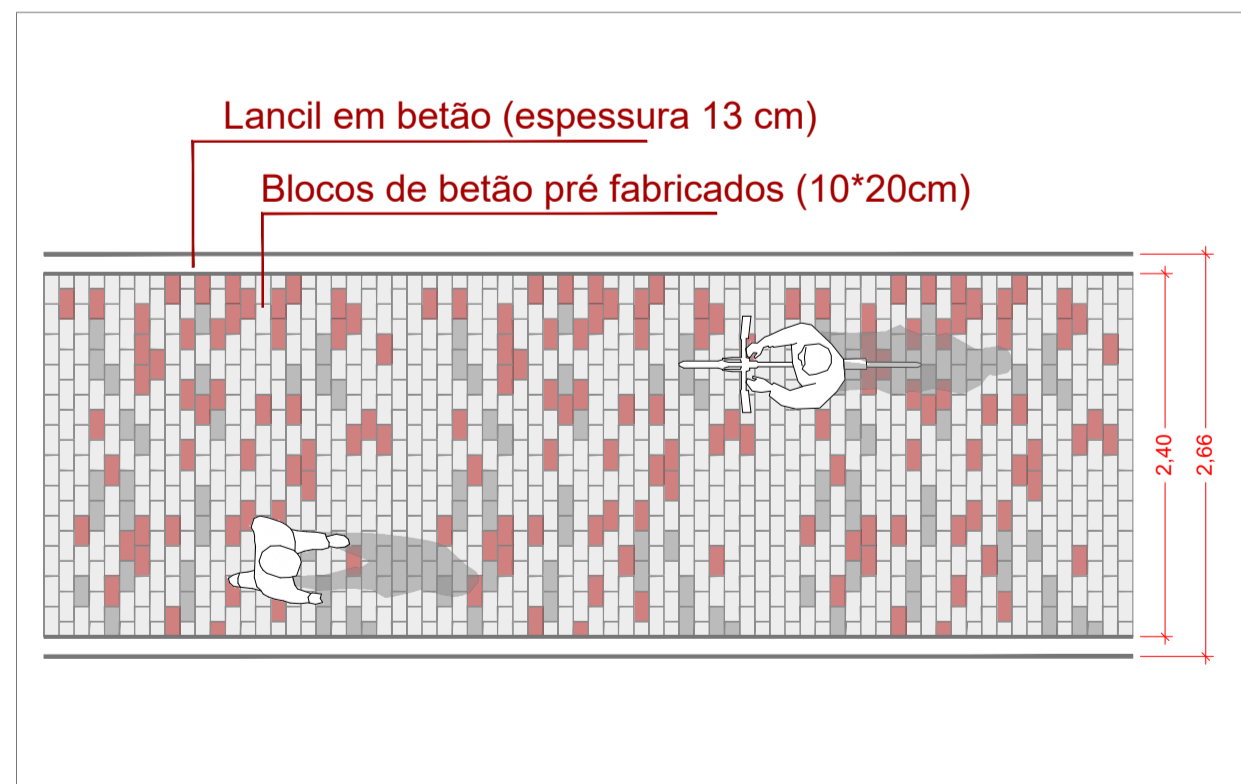


Área de detalhe ESCALA 1:50

**LEGENDA**

- 01 Percorso ciclopedonal partilhado
- 02 Zona de 30+ bici e ciclovia unidirecional
- Pavimento em blocos de betão pré fabricados e lancil guia em betão
- Limite de intervenção

**NOTA:**  
O presente estudo foi efetuado sobre os quadrantes Q09 e Q10. Todas as dimensões deverão se confirmadas em obra.

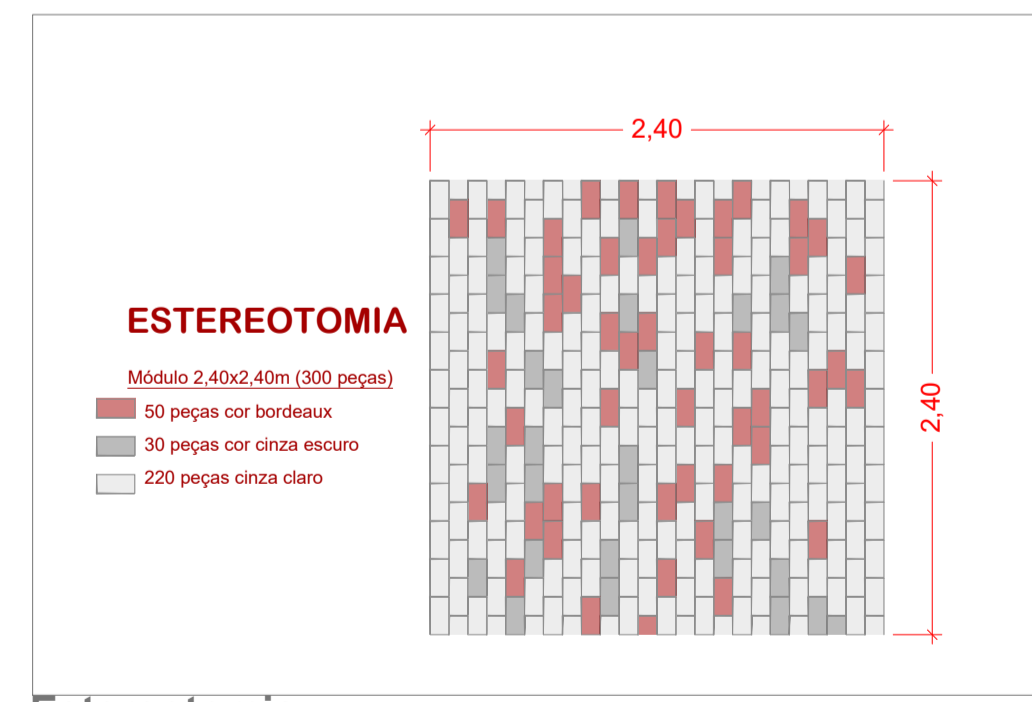

Estereotomia



REVISÃO	DESCRIÇÃO	DATA

0m 5m 25m 50m  
escala: 1:500

**emel**

Cicloviás  
Av. Marechal Craveiro Lopes/Calvanas  
COORDENADOR DE PROJETO : EMEL - DDI

FASE Estudo de Traçado	DATA 04/12/2023	ESCALA 1:500	Folha 01 / 03
------------------------	-----------------	--------------	---------------

**01 PLANTA GERAL**

SGPI : 2019.18 NOME FICHEIRO DIGITAL 20231205\_CALVANAS.DWG