


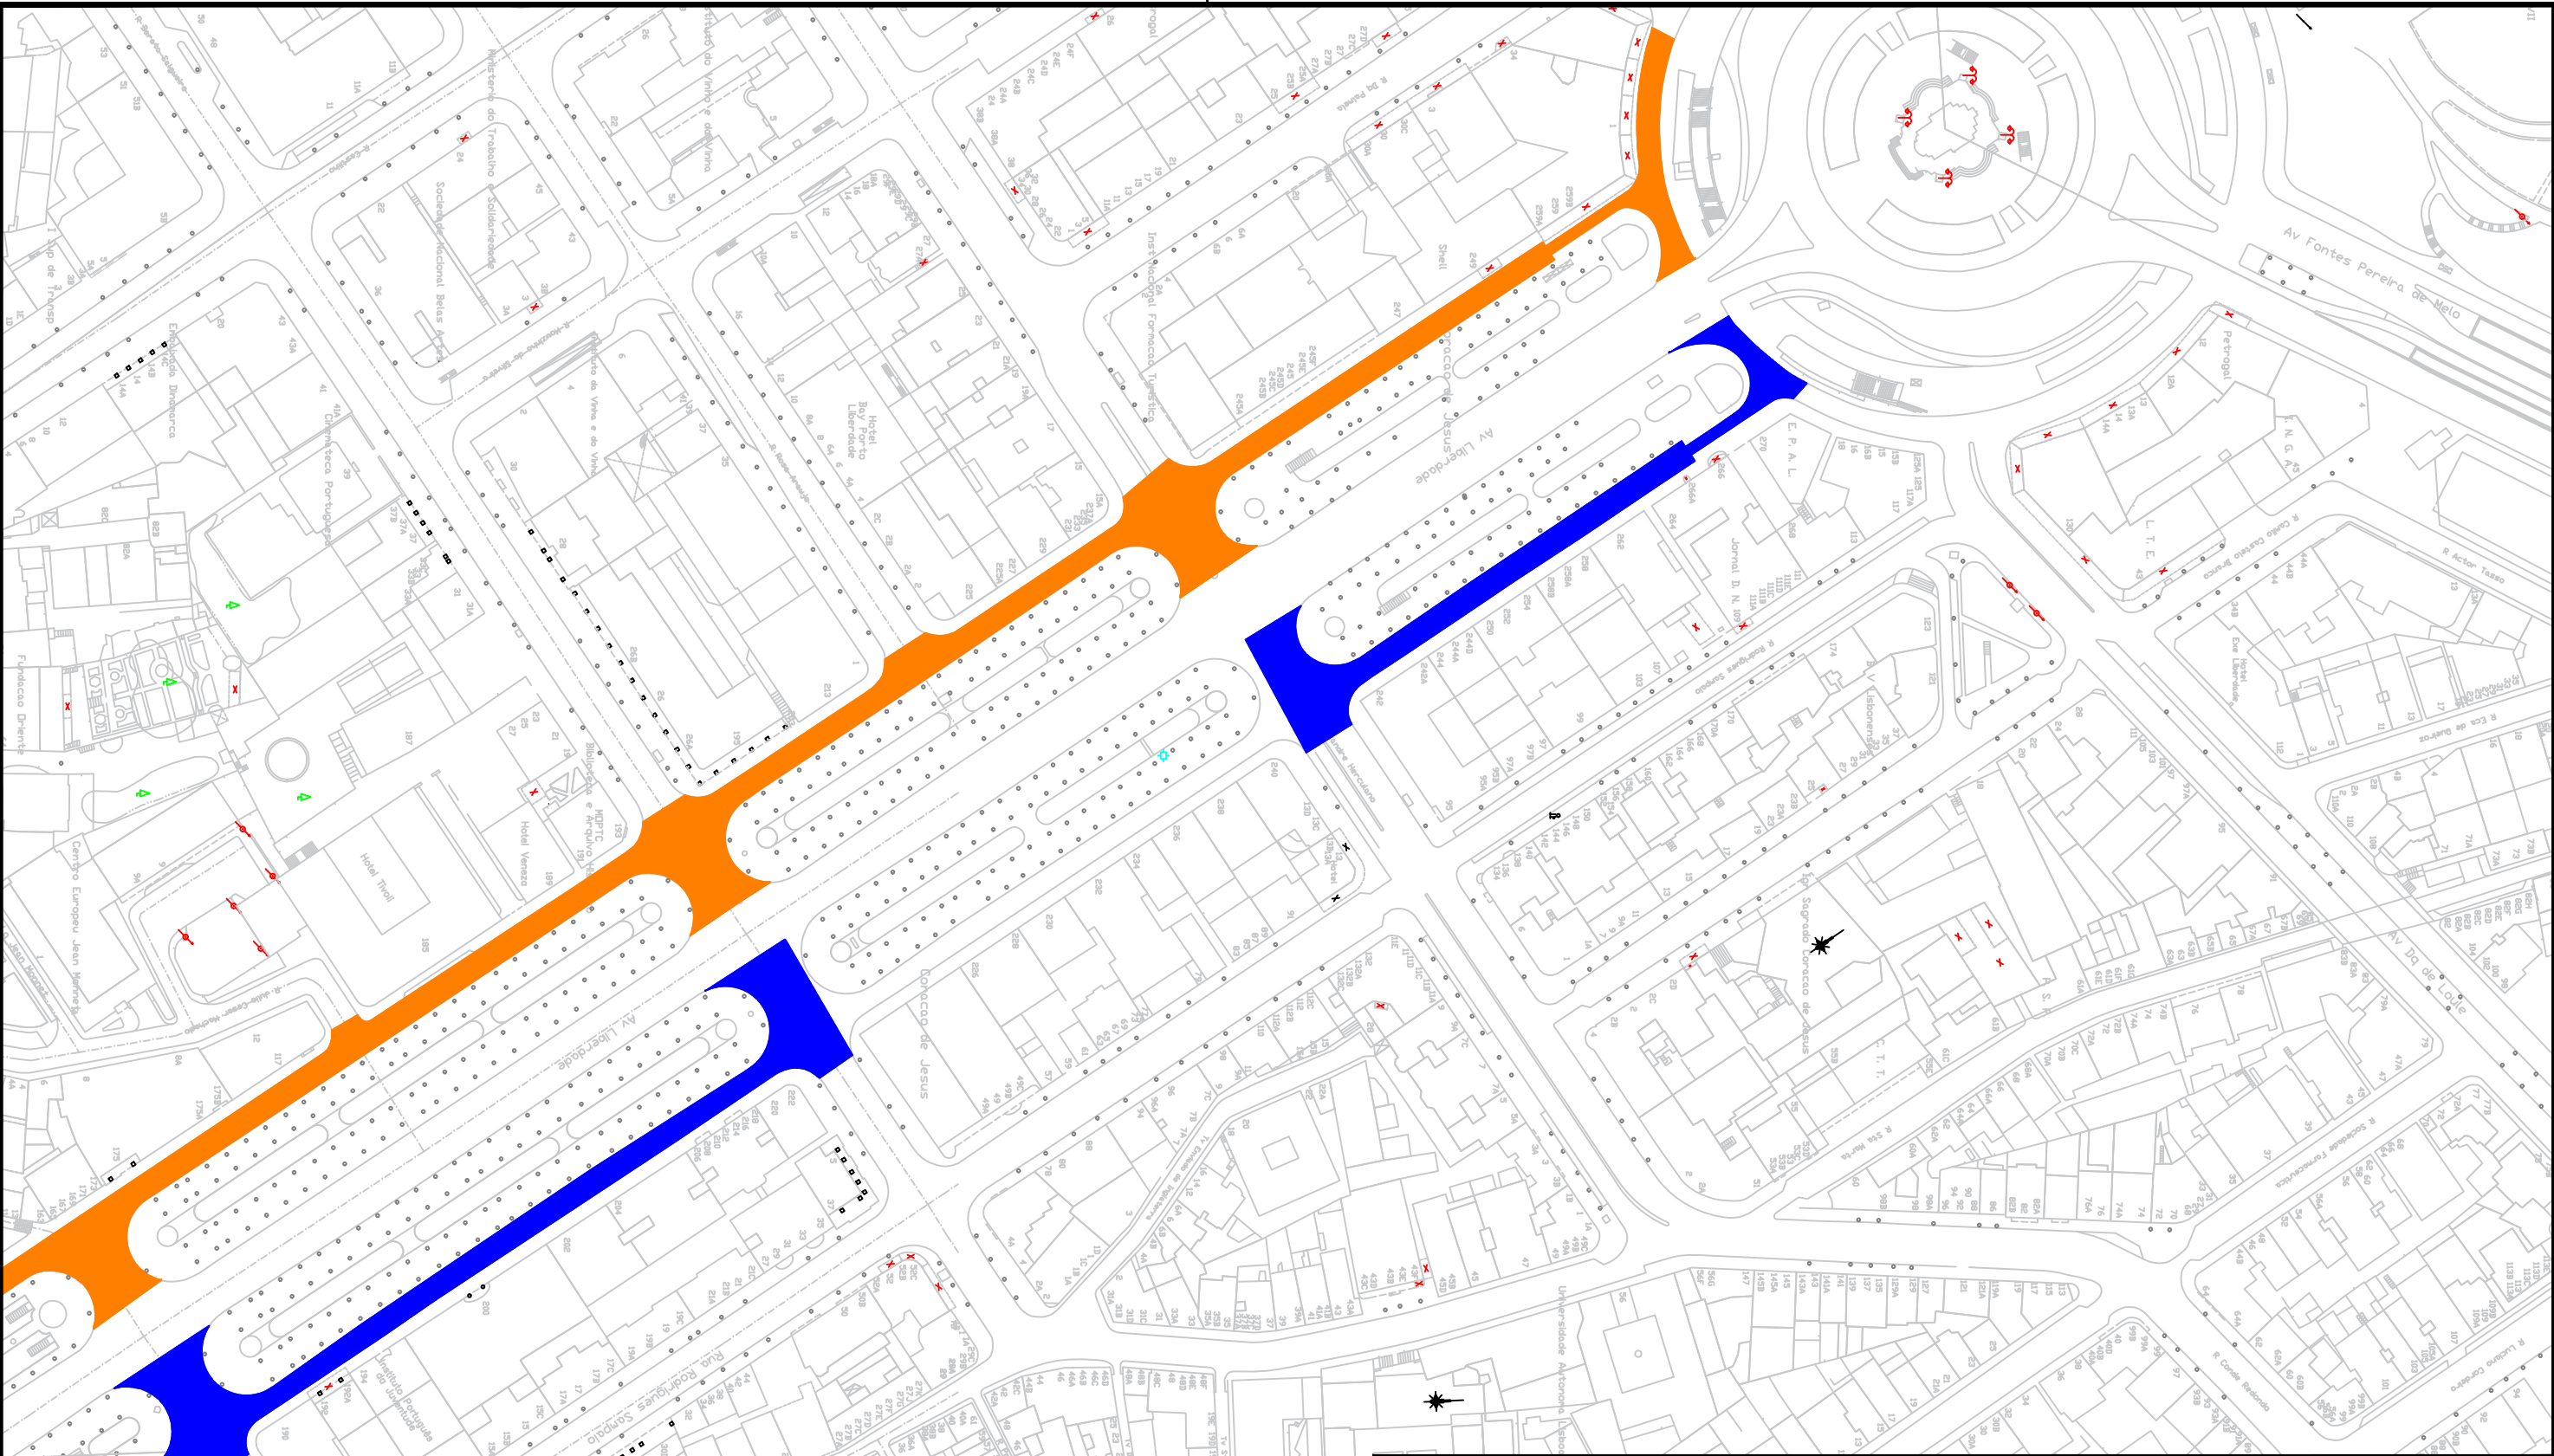

LEGENDA:

Área de Intervenção: 16500 m²

TRABALHOS A EXECUTAR:

- 1 - Fresagem do pavimento existente;
- 2 - Regularização do pavimento através da aplicação de mistura betuminosa densa com uma espessura média de 0,03 m;
- 3 - Fornecimento e execução de tapete em betão betuminoso c/ 0,05m;
- 4 - Arranque e reposição de tampas de caixas de inspecção;
- 5 - Arranque e reposição de grelhas de sumidouro;
- 6 - Pintura de sinalização horizontal.

DIREÇÃO MUNICIPAL DE MANUTENÇÃO E CONSERVAÇÃO


DEPARTAMENTO DE INFRAESTRUTURAS E OBRAS DE ARTE

DIVISÃO DE GESTÃO DE INFRAESTRUTURAS

EMPREITADA 371/DMMC/DIOA/DGI/24

Repavimentação das Laterais da Avenida da Liberdade, Santo António

Diretora do Departamento: Eng.ª Elisabete Portalegre	Planta de Pavimentos – Troço Marquês Pombal / R. Manuel Jesus de Coelho			
Chefe de Divisão: Eng.ª Luís Lopes Cabaça	PROJECTO:	DATA: Jan. 2024	ESCALA: 1: 2000	FOLHA: 1/1
Desenho: Eng. André Parracho				DES N.º 81DIOA/24

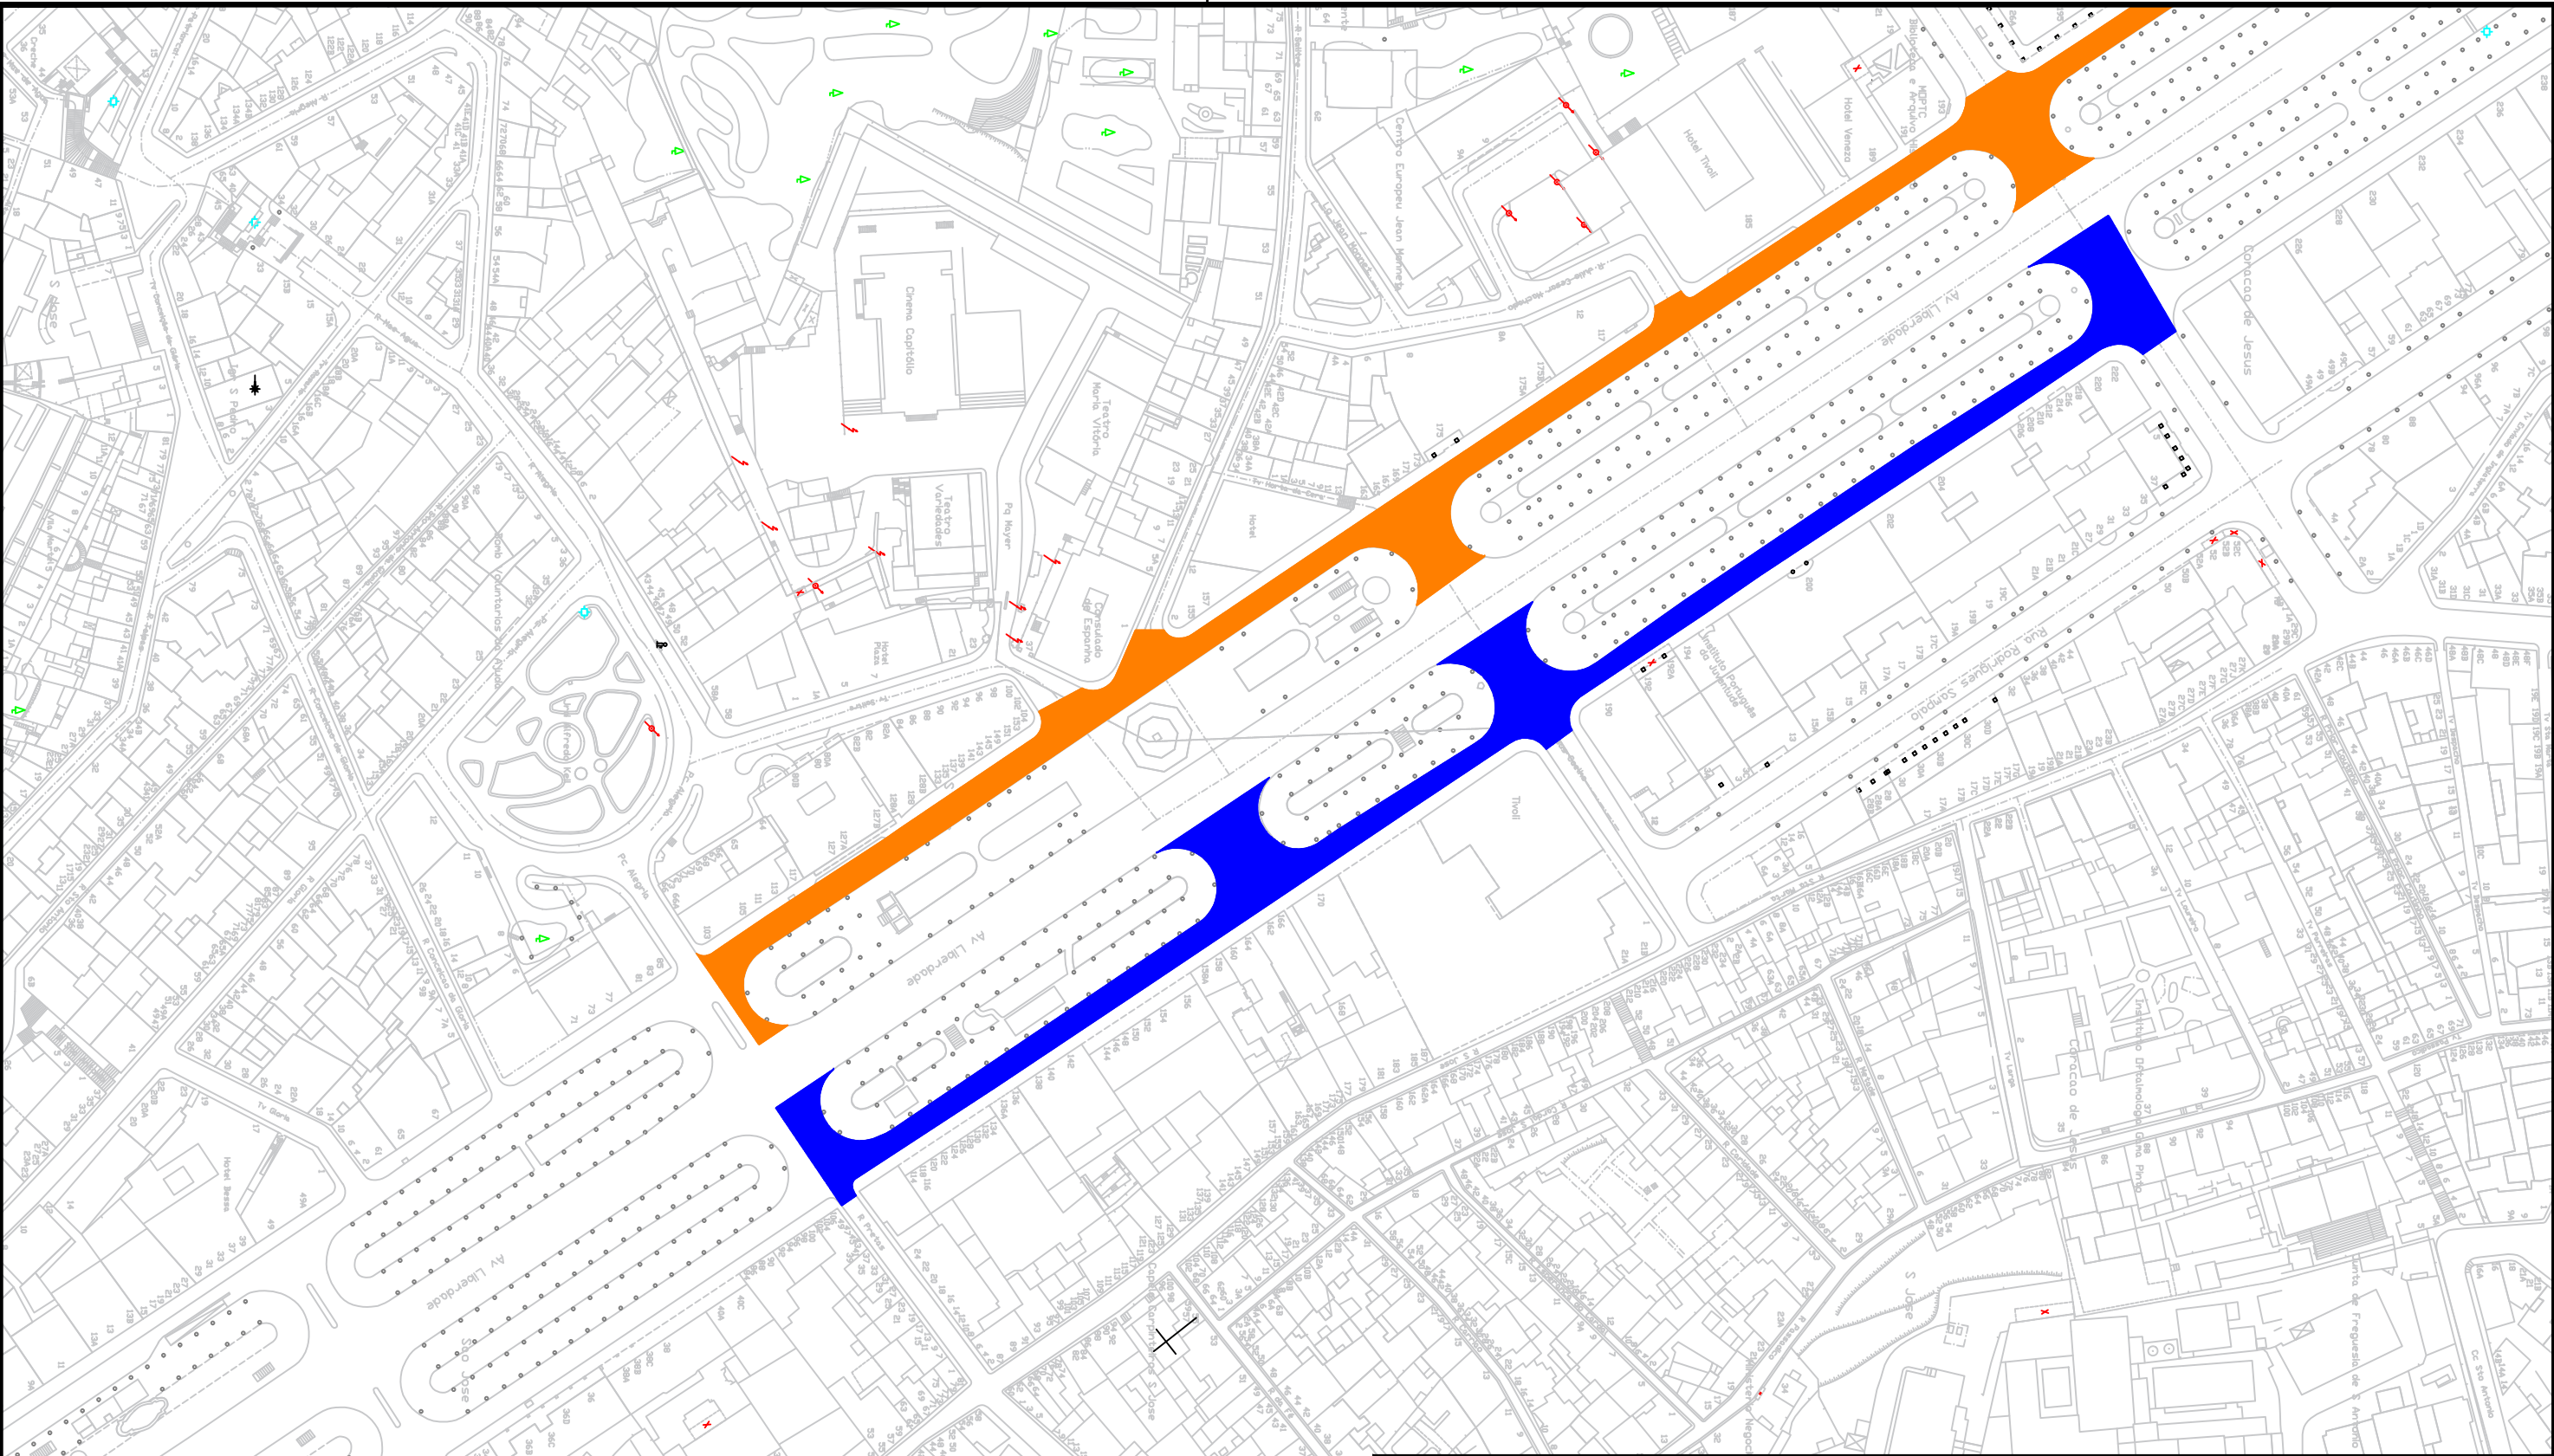

LEGENDA:

Área de Intervenção: 16500 m²

TRABALHOS A EXECUTAR:

- 1 - Fresagem do pavimento existente;
- 2 - Regularização do pavimento através da aplicação de mistura betuminosa densa com uma espessura média de 0,03 m;
- 3 - Fornecimento e execução de tapete em betão betuminoso c/ 0,05m;
- 4 - Arranque e reposição de tampas de caixas de inspecção;
- 5 - Arranque e reposição de grelhas de sumidouro;
- 6 - Pintura de sinalização horizontal.

DIREÇÃO MUNICIPAL DE MANUTENÇÃO E CONSERVAÇÃO

DEPARTAMENTO DE INFRAESTRUTURAS E OBRAS DE ARTE

DIVISÃO DE GESTÃO DE INFRAESTRUTURAS


EMPREITADA 371/DMMC/DIOA/DGI/24

Repavimentação das Laterais da Avenida da Liberdade, Santo António


Planta de Pavimentos – Troço R. Manuel J. de Coelho / Praça da Alegria

PROJECTO:	DATA:	ESCALA:	FOLHA:	DES N°
	Jan. 2024	1: 2000	1/1	82DIOA/24

ESTRUTURA DE PAVIMENTO VIA:

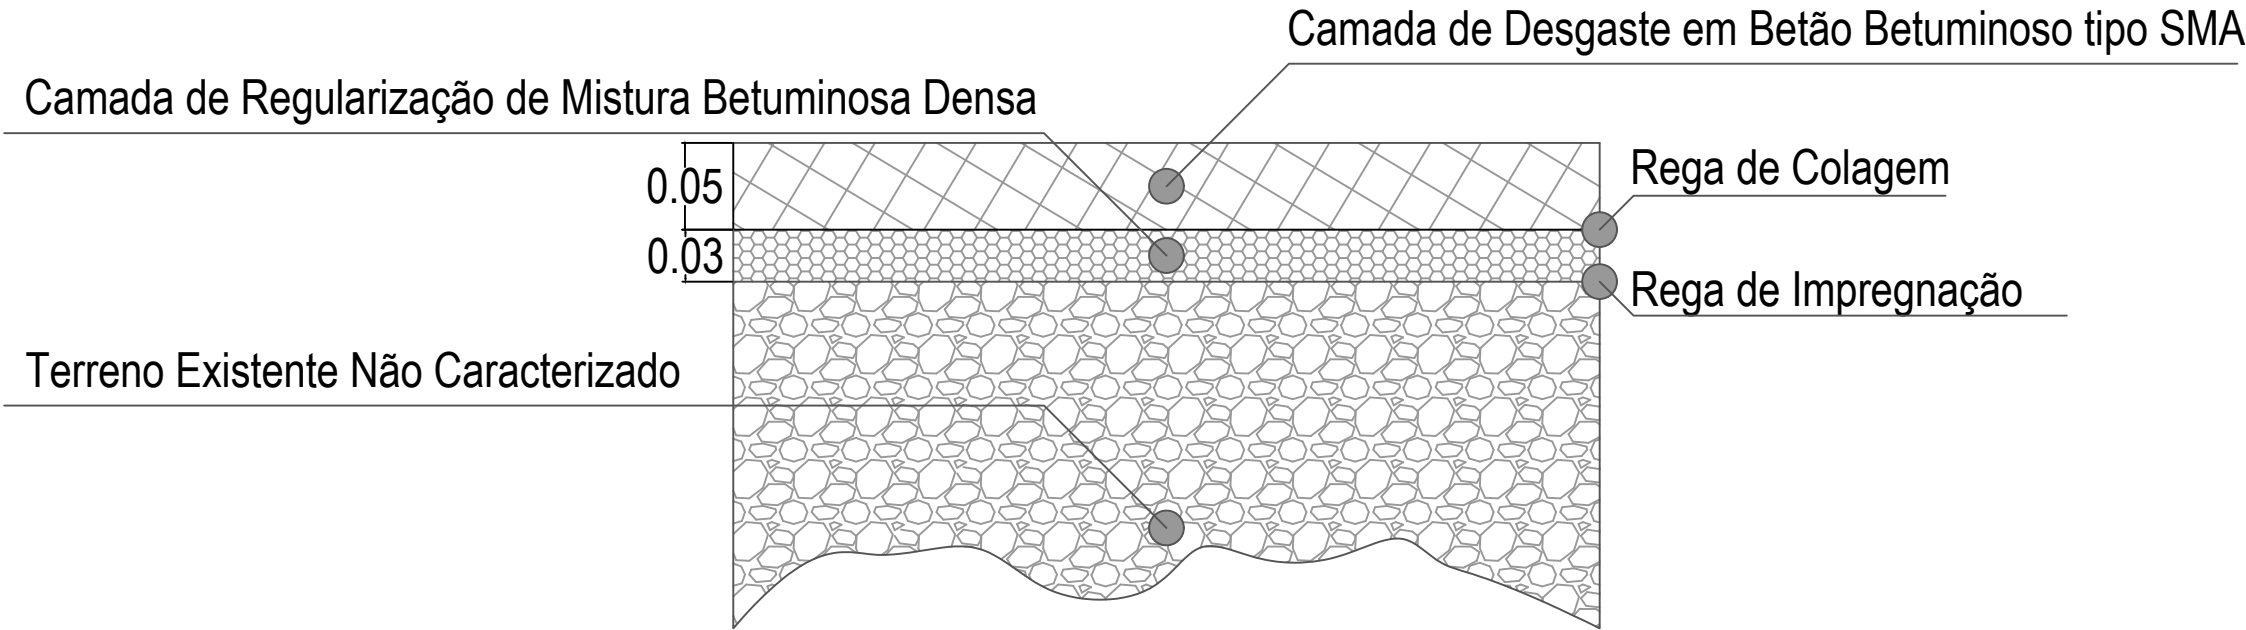

 Lisboa CÂMARA MUNICIPAL	DIREÇÃO MUNICIPAL DE MANUTENÇÃO E CONSERVAÇÃO DEPARTAMENTO DE INFRAESTRUTURAS E OBRAS DE ARTE DIVISÃO DE GESTÃO DE INFRAESTRUTURAS				
	EMPREITADA 371/DMMC/DIOA/DGI/24 Repavimentação das Laterais da Avenida da Liberdade, Santo António				
	Planta de Pormenores Construtivos				
Diretora do Departamento: Eng.ª Elisabete Portalegre	PROJECTO:	DATA: Jan. 2024	ESCALA: S/ Esc.	FOLHA: 1/1	DES Nº 83DIOA/24
Chefe de Divisão: Eng.ª Luís Lopes Cabaça					
Desenho: Eng. André Parracho					

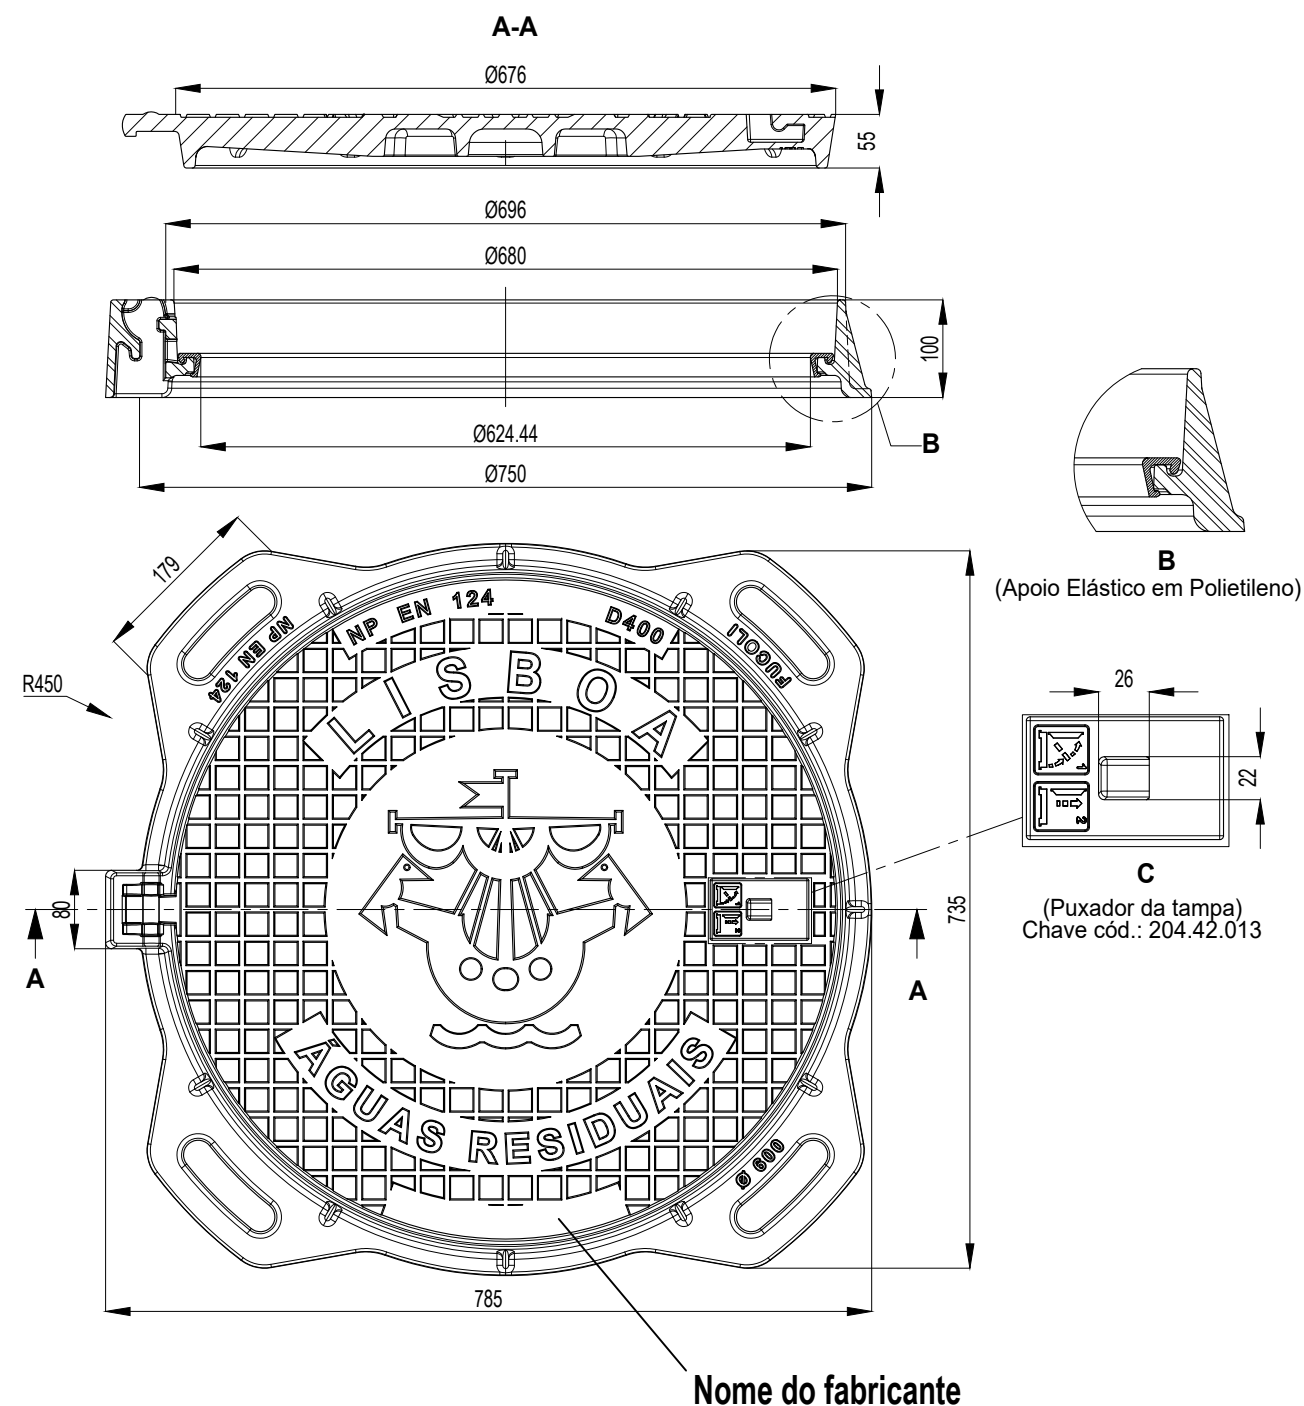

 Lisboa CÂMARA MUNICIPAL	DIREÇÃO MUNICIPAL DE MANUTENÇÃO E CONSERVAÇÃO DEPARTAMENTO DE INFRAESTRUTURAS E OBRAS DE ARTE DIVISÃO DE GESTÃO DE INFRAESTRUTURAS				
	EMPREITADA 371/DMMC/DIOA/DGI/24 Repavimentação das Laterais da Avenida da Liberdade, Santo António				
	Diretora do Departamento: Eng.ª Elisabete Portalegre Chefe de Divisão: Eng.ª Luís Lopes Cabaça Desenho: Eng. André Parracho				
PROJECTO:		DATA: Jan. 2024	ESCALA: S/ Esc.	FOLHA: 1/1	DES Nº 84/DIOA/24