


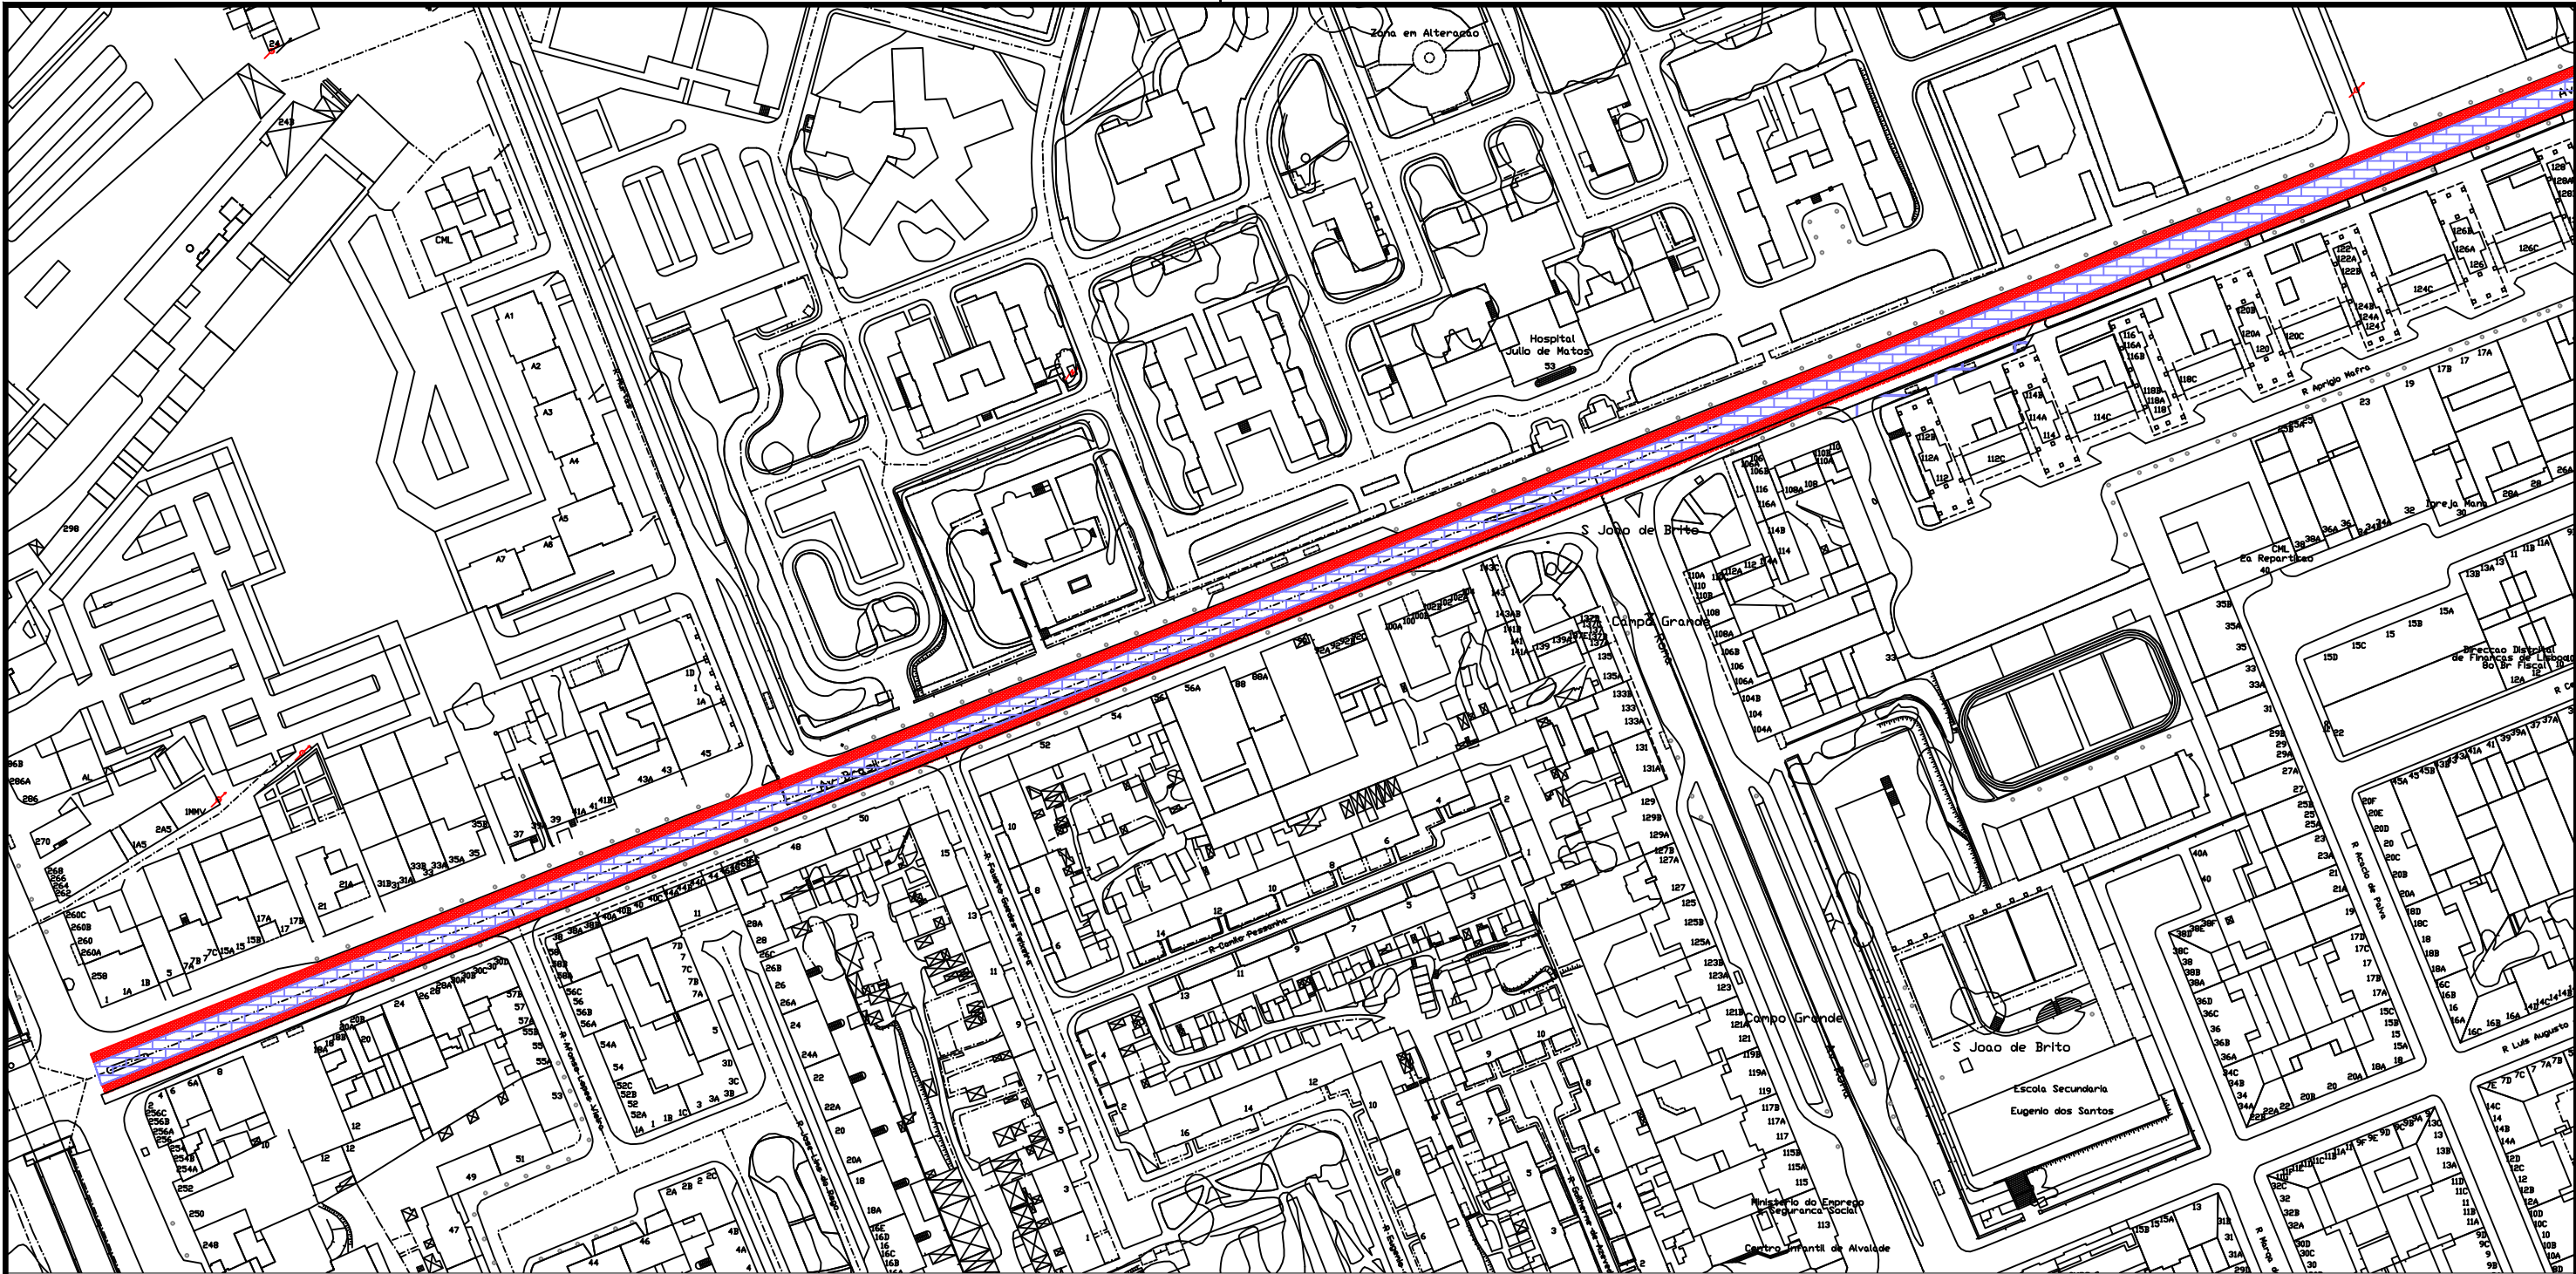


LEGENDA:


- Área de Intervenção: 31350 m²
-  Área de Mistura Betuminosa Densa (Binder)
-  Área de Mistura Betuminosa "Alto Módulo"

TRABALHOS A EXECUTAR:

- 1 - Fresagem do pavimento existente;
- 2 - Fornecimento e execução de mistura betuminosa "Alto Módulo" c/ 0,10 m (EP1);
- 3 - Regularização do pavimento através da aplicação de mistura betuminosa densa com uma espessura média de 0,03 m (EP2);
- 4 - Fornecimento e execução de tapete em betão betuminoso c/ 0,05m;
- 5 - Arranque e reposição de tampas de caixas de inspecção;
- 6 - Arranque e reposição de grelhas de sumidouro;
- 7 - Pintura de sinalização horizontal.

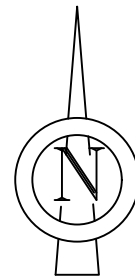

		DIREÇÃO MUNICIPAL DE MANUTENÇÃO E CONSERVAÇÃO DEPARTAMENTO DE INFRAESTRUTURAS E OBRAS DE ARTE DIVISÃO DE GESTÃO DE INFRAESTRUTURAS				
		EMPREITADA 370/DMMC/DIOA/DGI/24 Repavimentação Avenida do Brasil, Alvalade				
Diretora do Departamento: Eng.ª Elisabete Portalegre		Planta de Pavimentos – Campo Grande/Hospital Júlio de Matos				
Chefe de Divisão: Eng.ª Luís Lopes Cabaça		PROJECTO:	DATA: Mar. 2024	ESCALA: 1: 2000	FOLHA: 1/1	DES N° 77DIOA/24
Desenho: Eng. André Parracho						

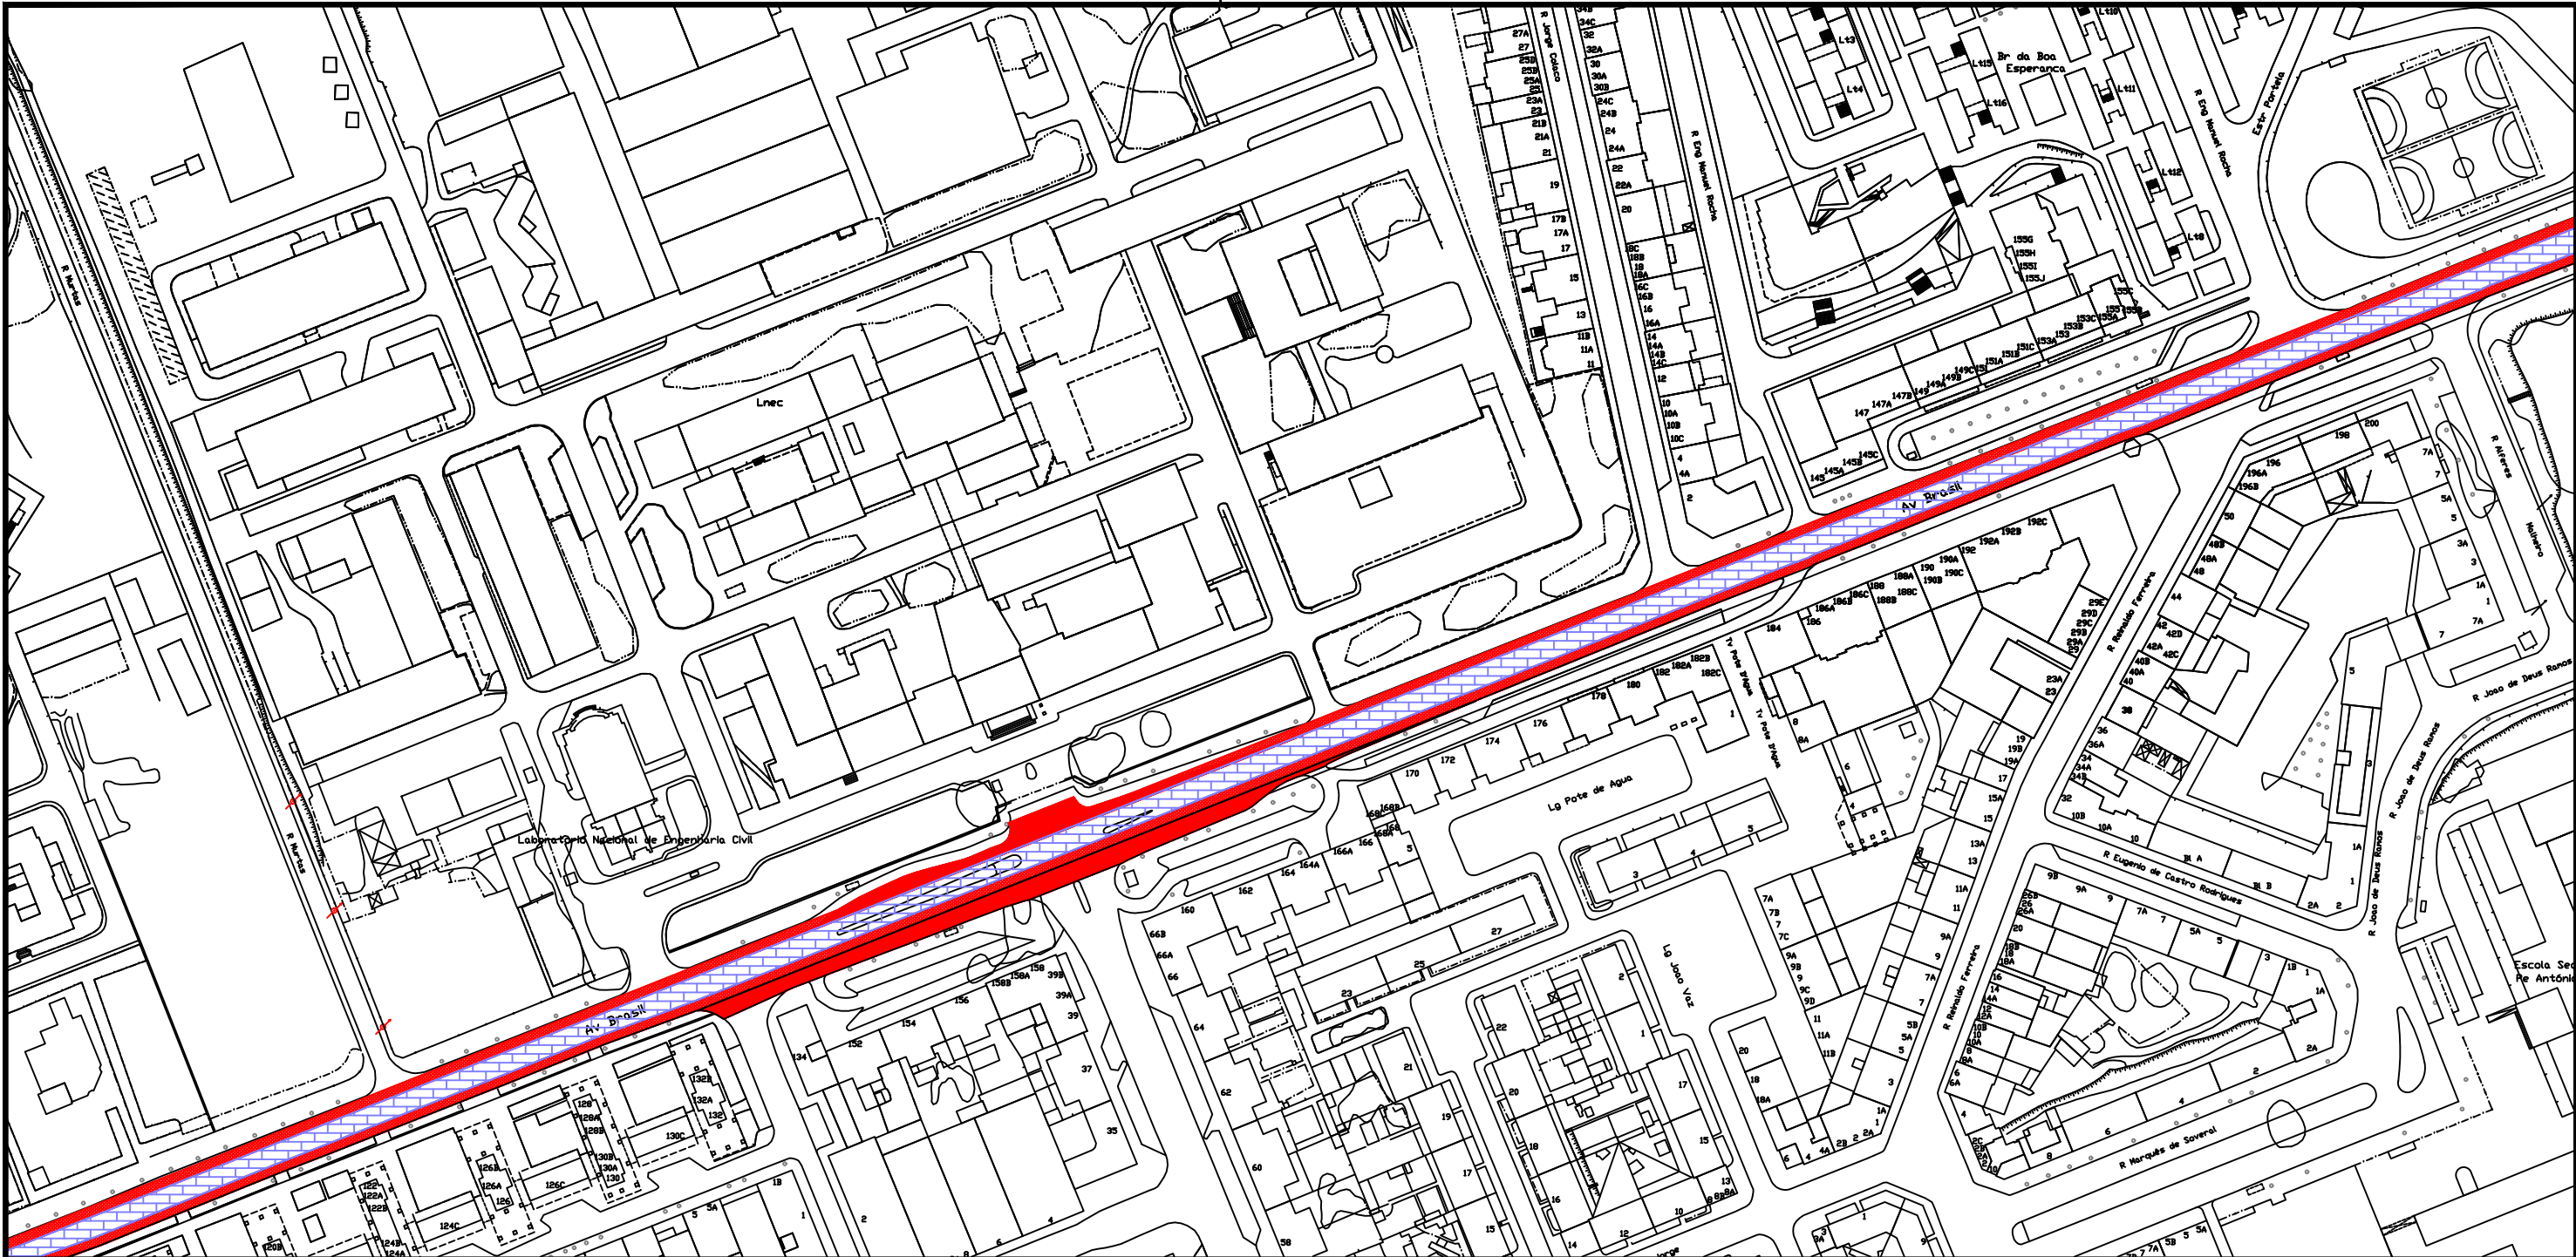

LEGENDA:

Área de Intervenção: 31350 m²

Área de Mistura Betuminosa Densa (Binder)


Área de Mistura Betuminosa "Alto Módulo"

TRABALHOS A EXECUTAR:

- 1 - Fresagem do pavimento existente;
- 2 - Fornecimento e execução de mistura betuminosa "Alto Módulo" c/ 0,10 m (EP1);
- 3 - Regularização do pavimento através da aplicação de mistura betuminosa densa com uma espessura média de 0,03 m (EP2);
- 4 - Fornecimento e execução de tapete em betão betuminoso c/ 0,05m;
- 5 - Arranque e reposição de tampas de caixas de inspecção;
- 6 - Arranque e reposição de grelhas de sumidouro;
- 7 - Pintura de sinalização horizontal.



 Lisboa CÂMARA MUNICIPAL	DIREÇÃO MUNICIPAL DE MANUTENÇÃO E CONSERVAÇÃO				
	DEPARTAMENTO DE INFRAESTRUTURAS E OBRAS DE ARTE				
	DIVISÃO DE GESTÃO DE INFRAESTRUTURAS				
EMPREITADA 370/DMMC/DIOA/DGI/24					
Repavimentação Avenida do Brasil, Alvalade					
Diretora do Departamento: Eng. ª Elisabete Portalegre	Planta de Pavimentos – LNEC / R.Engº. Manuel Rocha				
Chefe de Divisão: Eng. ª Luís Lopes Cabaça	PROJECTO:	DATA: Mar. 2024	ESCALA: 1: 2000	FOLHA: 1/1	DES Nº 78DIOA/24
Desenho: Eng. André Parracho					

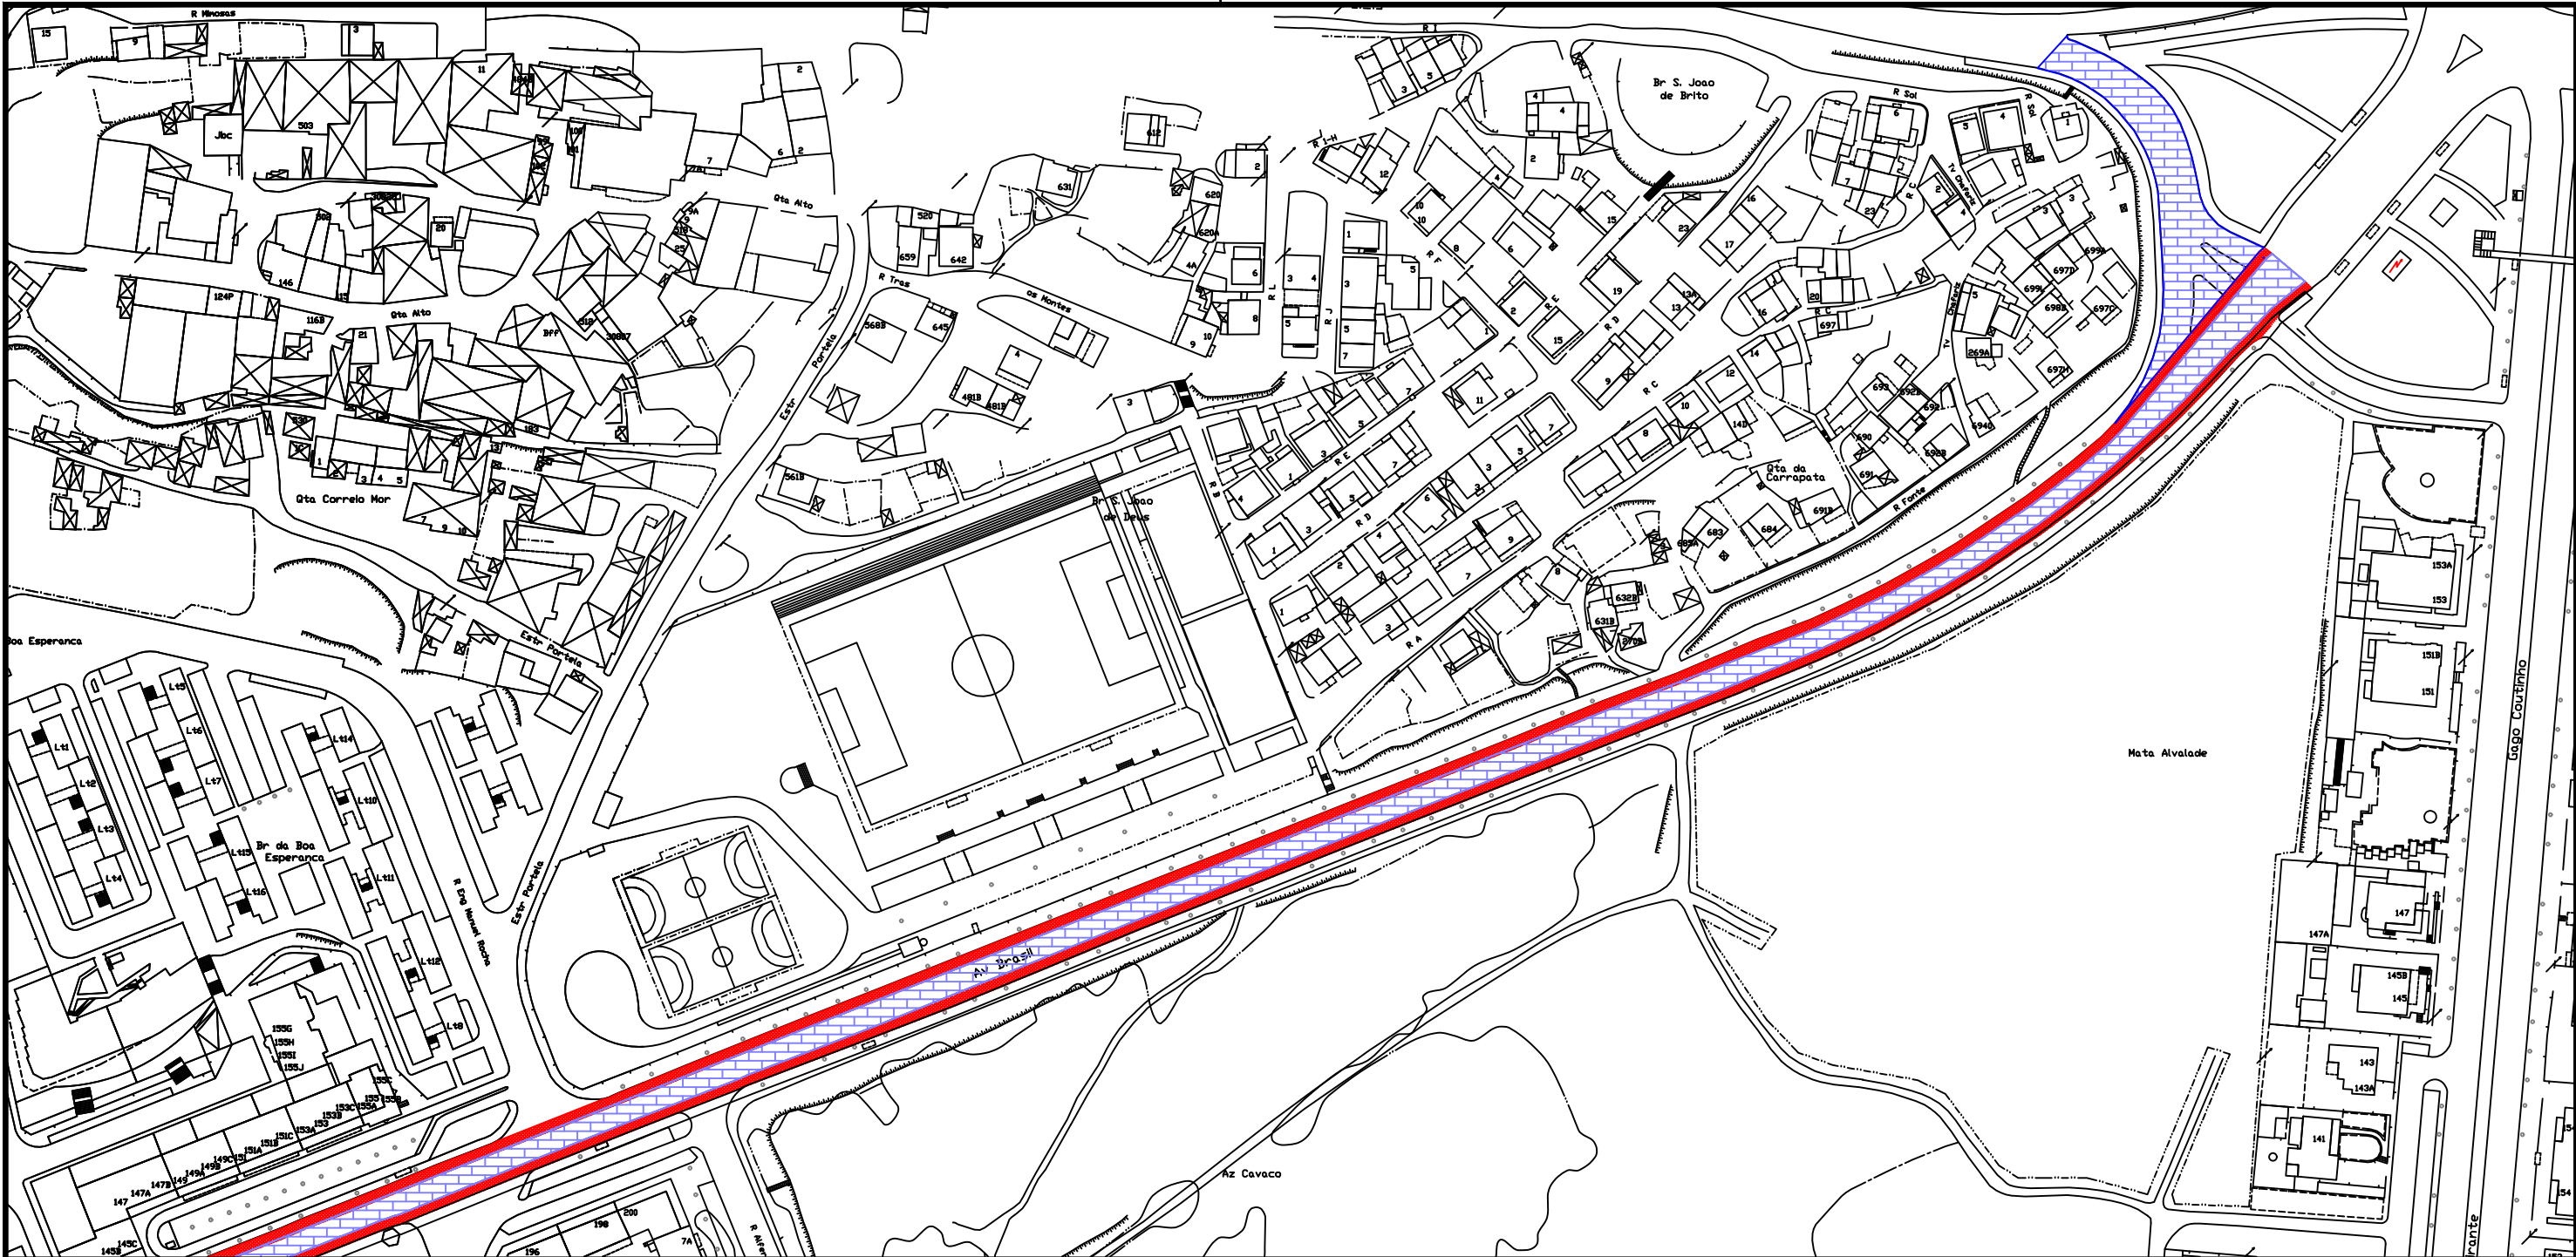

LEGENDA:

Área de Intervenção: 31350 m²

Área de Mistura Betuminosa Densa (Binder)

Área de Mistura Betuminosa "Alto Módulo"


TRABALHOS A EXECUTAR:

- 1 - Fresagem do pavimento existente;
- 2 - Fornecimento e execução de mistura betuminosa "Alto Módulo" c/ 0,10 m (EP1);
- 3 - Regularização do pavimento através da aplicação de mistura betuminosa densa com uma espessura média de 0,03 m (EP2);
- 4 - Fornecimento e execução de tapete em betão betuminoso c/ 0,05m;
- 5 - Arranque e reposição de tampas de caixas de inspecção;
- 6 - Arranque e reposição de grelhas de sumidouro;
- 7 - Pintura de sinalização horizontal.




 lisboa CÂMARA MUNICIPAL	DIREÇÃO MUNICIPAL DE MANUTENÇÃO E CONSERVAÇÃO DEPARTAMENTO DE INFRAESTRUTURAS E OBRAS DE ARTE DIVISÃO DE GESTÃO DE INFRAESTRUTURAS				
	EMPREITADA 370/DMMC/DIOA/DGI/24 Repavimentação Avenida do Brasil, Alvalade				
	Planta de Pavimentos – R. Eng.º. Manuel Rocha/R. Quinta da Graça				
Diretora do Departamento: Eng.ª Elisabete Portalegre	PROJECTO:	DATA: Mar. 2024	ESCALA: 1: 2000	FOLHA: 1/1	DES N.º 79DIOA/24
Chefe de Divisão: Eng.º Luís Lopes Cabaça					
Desenho: Eng. André Parracho					

ESTRUTURA DE PAVIMENTO 1, PARA VIA DIREITA (EP1):

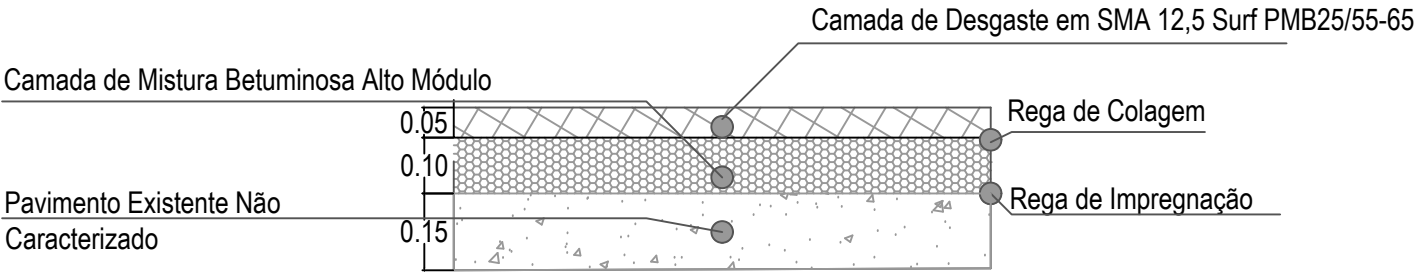

ESTRUTURA DE PAVIMENTO 2 , PARA VIAS ESQUERDA E CENTRAIS (EP2):

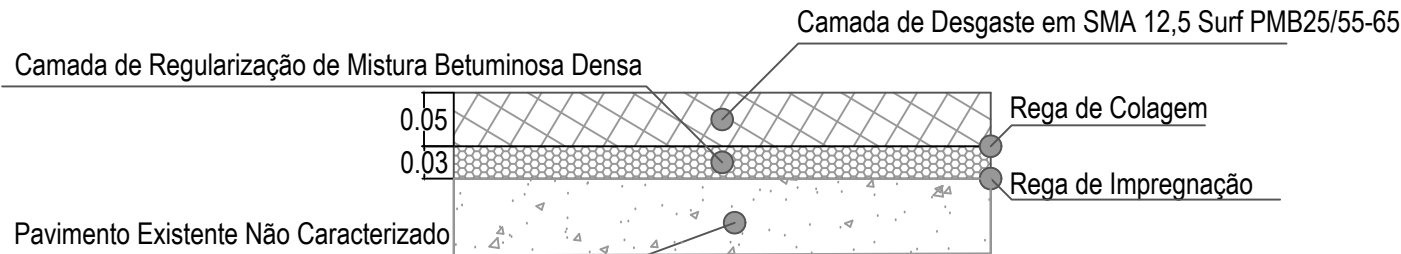

 lisboa CÂMARA MUNICIPAL	DIREÇÃO MUNICIPAL DE MANUTENÇÃO E CONSERVAÇÃO				
	DEPARTAMENTO DE INFRAESTRUTURAS E OBRAS DE ARTE				
	DIVISÃO DE GESTÃO DE INFRAESTRUTURAS				
	EMPREITADA 370/DMMC/DIOA/DGI/24				
	Repavimentação Avenida do Brasil, Alvalade				
Diretora do Departamento: Eng. ª Elisabete Portalegre	Planta de Pormenores Construtivos				
Chefe de Divisão: Eng. ª Luís Lopes Cabaça	PROJECTO:	DATA:	ESCALA:	FOLHA:	DES N°
Desenho: Eng. André Parracho		Jan. 2024	S/ Esc.	1/1	80/DIOA/24