LEGENDA

- ESTACIONAMENTO RODOVIÁRIO | Pavimento em cubos de granito
- ÁREA PEDONAL | Pavimento em calçada de calcário vidraço
- ESTRADA RODOVIÁRIO | Pavimento betuminoso
- PRECURSO CONFORTÁVEL | Pavimento lajetas de betão 0.60x0.40x0
- PARQUE INFANTIL | Pavimento Sintético in situ EPDM base Sbr
- LANCIL CALCÁRIO L12
- LANCIL REBAIXADO L25
- PINTURA LCB 0.2M
- ÁRVORES
- LIMITE DE INTERVENÇÃO
- ZONA DE ESPLANADA

dono de obra

projecto | local

Jardim do Uruguai
Av. do Uruguai

designação
Proposta
Plano Geral

fase

Projeto Execução

especialidade

Arquitectura Paisagista

técnico responsável
Francisco Maia
APAP n.º 1362

DESENHO N.º REV.

projeto

data 03.2024

escala 1:100

02 | -

N

ESTE DESENHO É PROPRIEDADE DO SEU AUTOR NÃO PODENDO SER REPRODUZIDO OU DIVULGADO SEM AUTORIZAÇÃO ESCRITA DO MESMO (decreto-lei 63/85 de 14 de março)

NOTAS GERAIS: 1 - OS TRABALHOS DEVERÃO SER EXECUTADOS DE ACORDO COM OS ELEMENTOS GRÁFICOS E ESCRITOS FORNECIDOS; 2 - TODAS AS COTAS DEVERÃO SER CONFIRMADAS DURANTE A OBRA; 3 - O PROJETO DE ARQUITECTURA NA FORMA E NO CONTEÚDO PREVALECE SOBRE OS PROJETOS DE ESPECIALIDADES; 4 - O CAPÍTULO DO CONJUNTO DOS ELEMENTOS ESCRITOS PREVALECE SOBRE OS DESENHOS; 5 - AS ESCALAS GRÁFICAS PREVALECEM SOBRE AS NUMÉRICAS; 6 - O PRESENTE ESPECIFICADOS EM PROJETO E SUBMETE-LOS A APROVAÇÃO DOS PROJETISTAS; 5 - AS ESCALAS SUPERIORES PREVALECEM SOBRE AS INFERIORES; 6 - O PRESENTE DESENHO FAZ PARTE DA FASE DE PROJETO DE EXECUÇÃO. QUALQUER PROPOSTA DE ALTERAÇÃO DEVERÁ SER APRESENTADA, PREPARADA E APROVADA PELOS PROJETISTAS.

LEGENDA

A manter

A demolir

A construir

DEMOLIÇÕES

Pavimento betuminoso e respectivas bases incluindo outros pavimentos e sub-bases (altura total de 0.30m)

Lancil de qualquer natureza e dimensão incluindo respectivos massames

Pavimento tijoleira e respetivas baes (altura total de 0.30m)

Fresagem pavimento betão betuminoso pintado rua verde

REMOÇÕES

Pavimento em calçada cubo de granito e respectivas bases e sub-bases (altura total de 0.40m)

Pavimento Calçada de calcário para reaproveitamento em obra

Remoção de pinturas

Remoção de papeleira e poste de sinalização para reaproveitamento em obra

Remoção de Semaforos

RECUPERAÇÕES

Meia-cana em cubos de basalto

Pavimento Calçada de calcário para reaproveitamento em obra

INFRAESTRUTURAS

Execução de alteamentos/rebaixamentos e execução de golas em betão de tampas de caixas existentes e sumidouros a manter

Limite de intervenção

N

dono de obra

projecto | local

Jardim do Uruguai
Av. do Uruguai

designação
Proposta
Plano Alterações

fase

Projeto Execução

especialidade

Arquitectura Paisagista

técnico responsável

Francisco Maia
APAP n.º 1362

DESENHO N.º REV.

projeto

data 03.2024

escala 1:100

03 -

ESTE DESENHO É PROPRIEDADE DO SEU AUTOR NÃO PODENDO SER REPRODUZIDO OU DIVULGADO SEM AUTORIZAÇÃO ESCRITA DO MESMO (decreto-lei 63/85 de 14 de março)

NOTAS GERAIS: 1 - OS TRABALHOS DEVERÃO SER EXECUTADOS DE ACORDO COM OS ELEMENTOS GRÁFICOS E ESCRITOS FORNECIDOS; 2 - TODAS AS COTAS DEVERÃO SER CONFIRMADAS DURANTE A OBRA; 3 - O PROJETO DE ARQUITECTURA NA FORMA E NO CONTEÚDO PREVALECE SOBRE OS PROJETOS DE ESPECIALIDADES; 4 - O ESPECIFICADO EM CADERNO DE ENCARGOS PREVALECE SOBRE O ESCRITO NAS PEÇAS DESENHADAS; 5 - AS COTAS DE PORMENOR PREVALECEM SOBRE AS ESPECIFICADAS EM PROJETO E SUBMETE-LAS A APROVAÇÃO DOS PROJETISTAS; 5 - AS ESCALAS SUPERIORES PREVALECEM SOBRE AS INFERIORES; 6 - O PRESENTE DESENHO FAZ PARTE DA FASE DE PROJETO DE EXECUÇÃO. QUALQUER PROPOSTA DE ALTERAÇÃO DEVERÁ SER APRESENTADA, PREPARADA E APROVADA PELOS PROJETISTAS.

LEGENDA

PAVIMENTOS

- Pavimento em calçada de calcário vidraço de 5/7
- Pavimento em betuminoso
- Pavimento em cubos de granito de 10/11
- Pavimento LAjetas de betão 0.60mx0.40mx0.04m
- Pavimento Sintético in situ azul EPDM base SBR
- Lancil calcário L12 1.00x0.12x0.25m
- Lancil calcário rebaixado L25 1.00x0.25x0.25m
- Pinturas pavimento LBC 0.12

- Limite de intervenção

dono de obra

projecto | local

Jardim do Uruguai
Av. do Uruguai

designação
Proposta
Plano Pavimentos

fase

Projeto Execução

especialidade

Arquitectura Paisagista

técnico responsável

Francisco Maia
APAP n.º 1362

DESENHO N.º REV.

projeto

data 03.2024

escala 1:100

05 -

N

ESTE DESENHO É PROPRIEDADE DO SEU AUTOR NÃO PODENDO SER REPRODUZIDO OU DIVULGADO SEM AUTORIZAÇÃO ESCRITA DO MESMO (decreto-lei 63/85 de 14 de março)

NOTAS GERAIS: 1 - OS TRABALHOS DEVERÃO SER EXECUTADOS DE ACORDO COM OS ELEMENTOS GRÁFICOS E ESCRITOS FORNECIDOS 2 - TODAS AS COTAS DEVERÃO SER CONFIRMADAS DURANTE A OBRA 3 - O PROJETO DE ARQUITETURA NA FORMA E NO CONTEÚDO PREVALECE SOBRE OS PROJETOS DE ESPECIALIDADES 4 - O ELEMENTO ESCRITO PREVALECE SOBRE O DESENHO 5 - OS DESENHOS DE PORMENOR PREVALECEM SOBRE OS DE CONJUNTO 6 - OS MATERIAIS ESPECIFICADOS EM PROJETO E SUBMETIDOS À APROVAÇÃO DOS PROJETISTAS. 5 - AS ESCALAS SUPERIORES PREVALECEM SOBRE AS INFERIORES. 6 - O PRESENTE DESENHO FAZ PARTE DA FASE DE PROJETO DE EXECUÇÃO. QUALQUER PROPOSTA DE ALTERAÇÃO DEVERÁ SER APRESENTADA, PREPARADA E APROVADA PELOS PROJETISTAS.

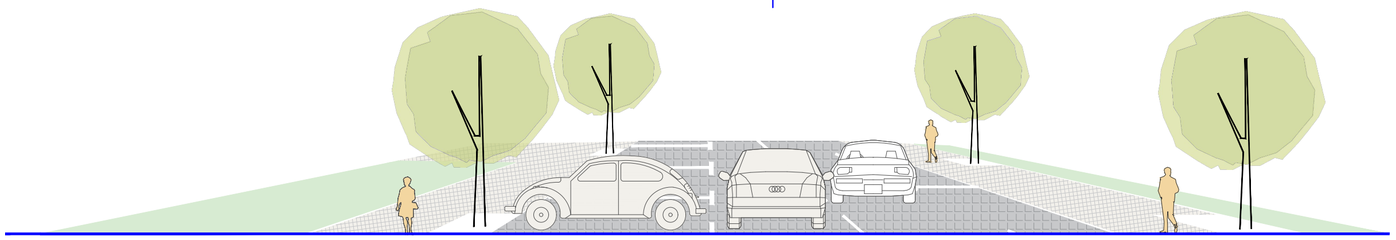

Espaço Verde	Passeio	Estacionamento	Circulação	Circulação	Estacionamento	passeio	Espaço Verde
	4.20	5.00	3.50	3.50	2.00	4.20	

22.40

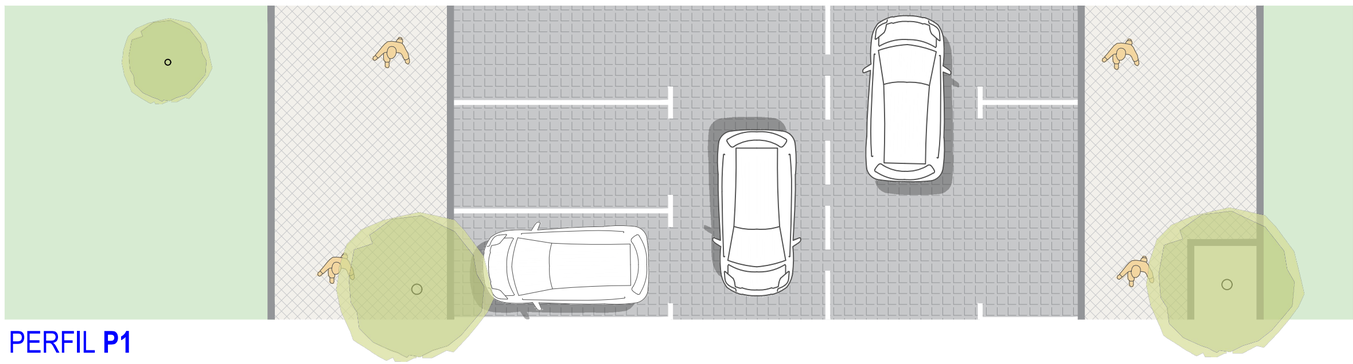

PERFIL **P1**

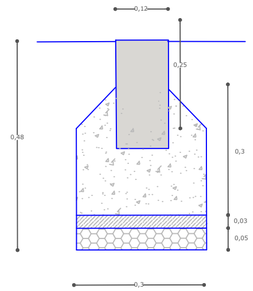

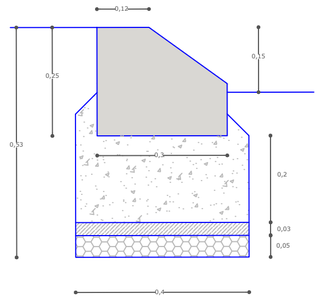

PI - CIRCULAÇÃO AUTOMÓVEL EM CUBOS DE GRANITO

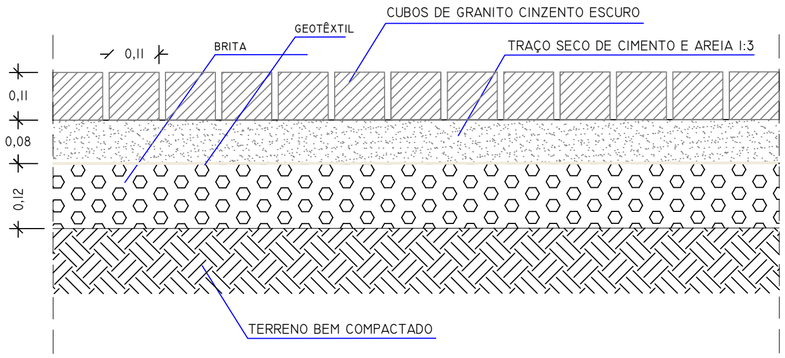

P2 - CIRCULAÇÃO PEDONAL EM CALÇADA MIUDA CALCÁRIO

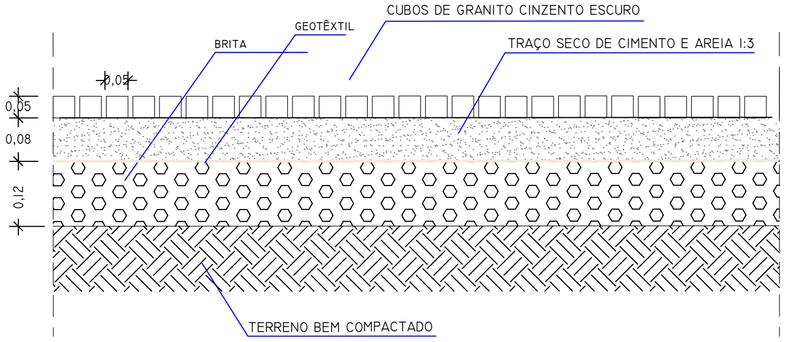

EI - ESTEREOTOMIA

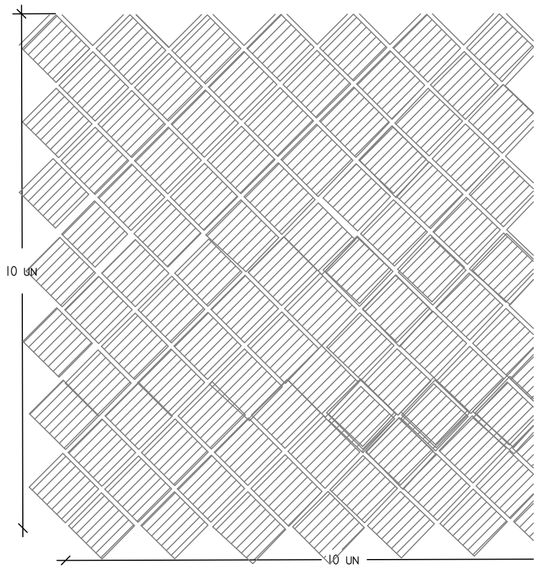

ESTE DESENHO É PROPRIEDADE DO SEU AUTOR NÃO PODENDO SER REPRODUZIDO OU DIVULGADO SEM AUTORIZAÇÃO ESCRITA DO MESMO (decreto-lei 63/85 de 14 de março)

NOTAS GERAIS 1 - OS TRABALHOS DEVERÃO SER EXECUTADOS DE ACORDO COM OS ELEMENTOS GRÁFICOS E ESCRITOS FORNECIDOS 2 - TODAS AS COTAS DEVERÃO SER CONFIRMADAS DURANTE A OBRA. 3 - O PROJETO DE ARQUITECTURA NA FORMA E NO CONTEÚDO PREVALECE SOBRE OS PROJETOS DE ESPECIALIDADES. 4 - O EMPREITEIRO DEVERÁ VERIFICAR OS ALINHAMENTOS E PERFIS DA REDE PÚBLICA E DEVERÁ ACATAR AS ORDENS DA FISCALIZAÇÃO. 5 - OS PERFIS NÃO ESPECIFICADOS EM PROJETO E SUBMETE-LOS À APROVAÇÃO DOS PROJETISTAS. 6 - AS ESCALAS SUPERIORES PREVALECEM SOBRE AS INFERIORES. 6 - O PRESENTE DESENHO FAZ PARTE DA FASE DE PROJETO DE EXECUÇÃO. QUALQUER PROPOSTA DE ALTERAÇÃO DEVERÁ SER APRESENTADA, PREPARADA E APROVADA PELOS PROJETISTAS.

dono de obra

projecto | local

Jardim Uruguai
Av. do Uruguai

designação
Proposta
Pormenores

fase

Projeto Execução

especialidade

Arquitectura Paisagista

técnico responsável
Francisco Maia
APAP n.º 1362

DESENHO N.º REV.

N

projeto

data 03.2024

escala 1:10

05a