Perfil 1

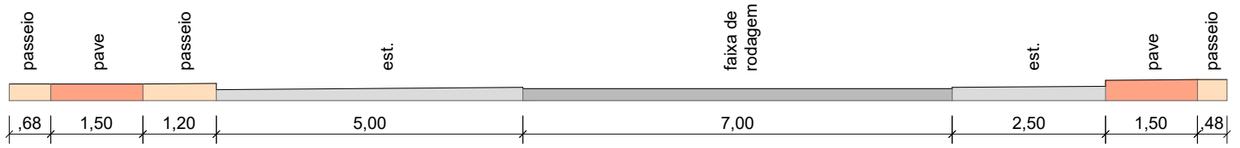

Perfil 2

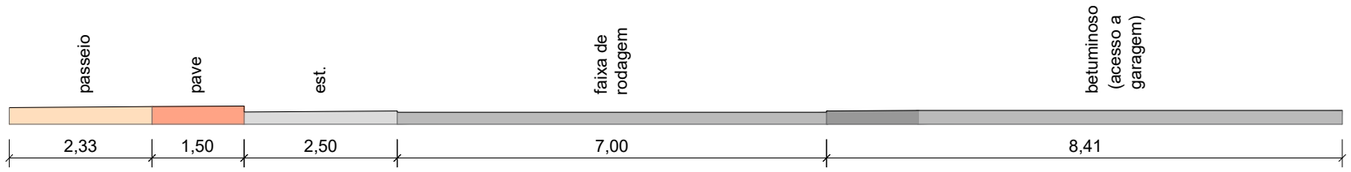

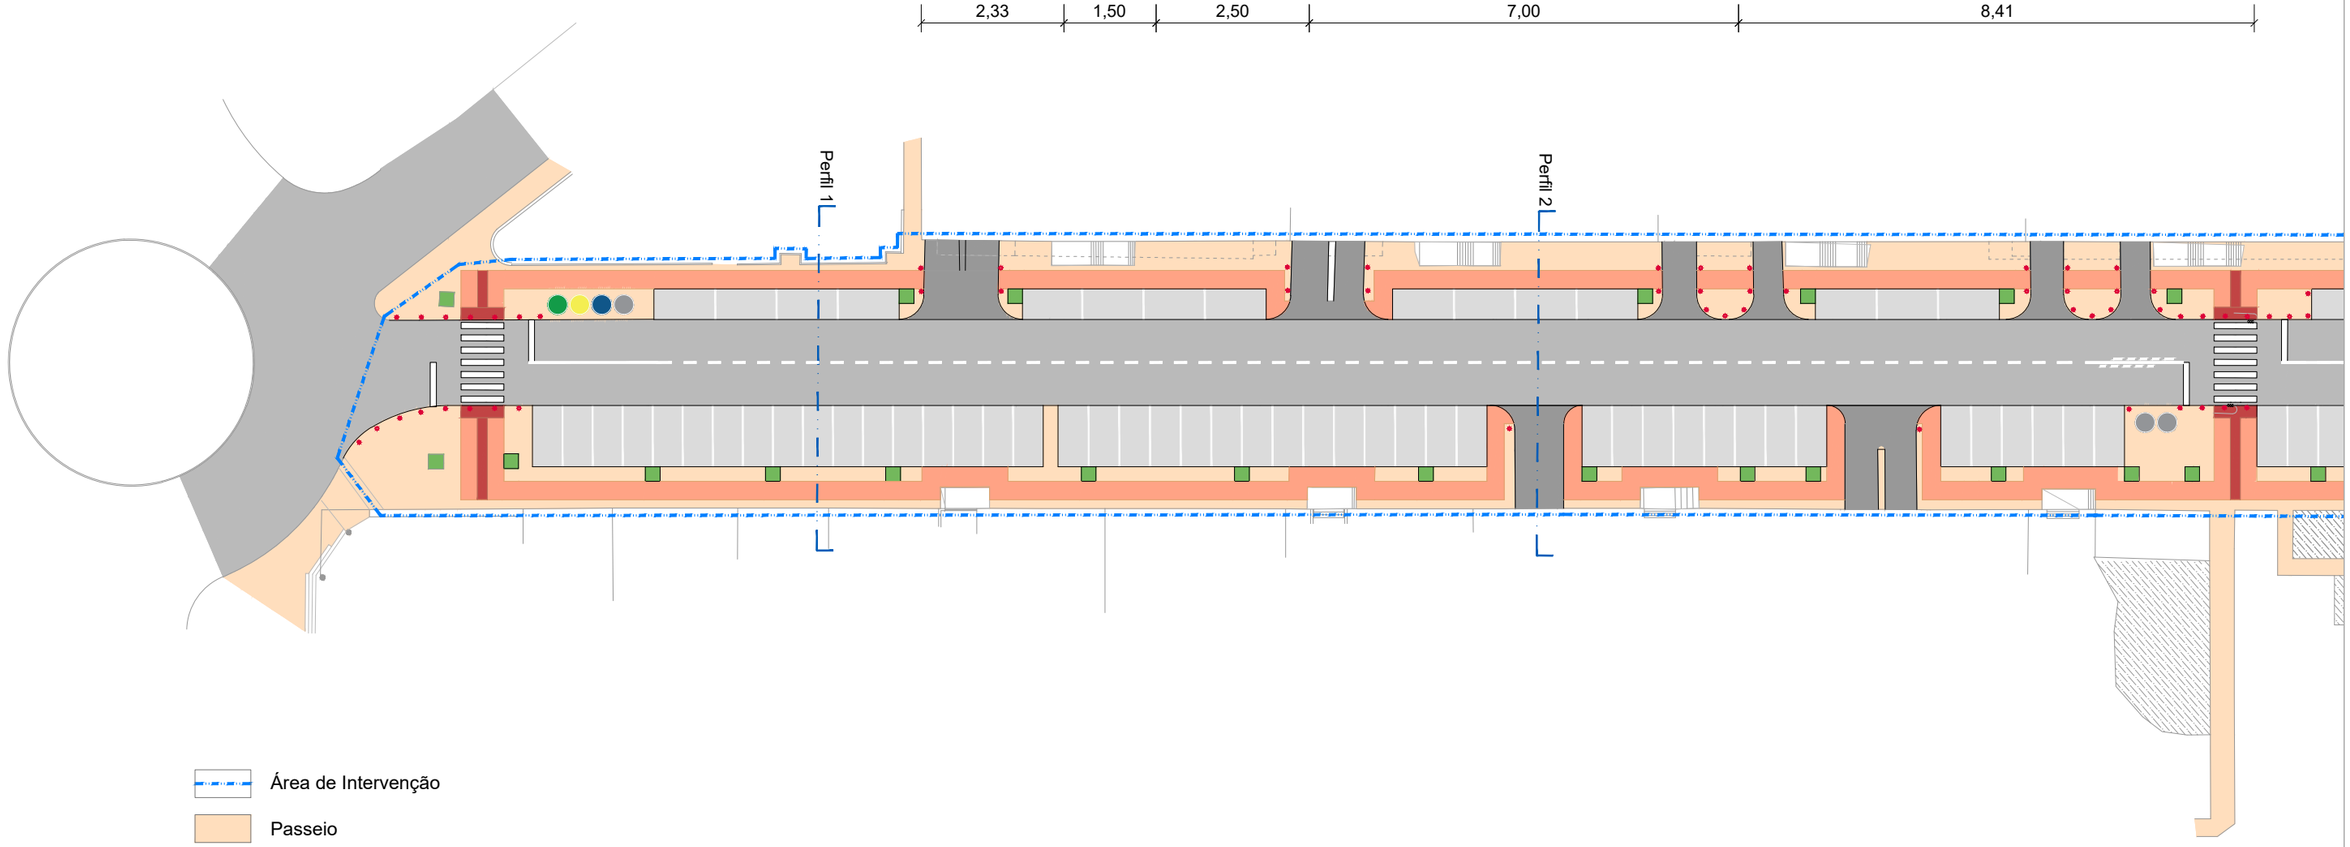

- Área de Intervenção
- Passeio
- Pave
- Estacionamento - Betuminoso
- Pitonado
- Faixa de Rodagem - Betuminoso
- Acesso a Garagens - Betuminoso
- Espaços Verdes
- Pilaretes Existentes a Manter
- Pilaretes Propostos
- A Demolir

SINTRA CÂMARA MUNICIPAL

OCTAEDRO

Elaboração de Projeto de Reformulação da
Rua Coronel Melo Antunes em Massamá

Projeto de Execução - outubro 23

Planta de Apresentação

PE-03.1

esc. 1/100
esc. 1/500

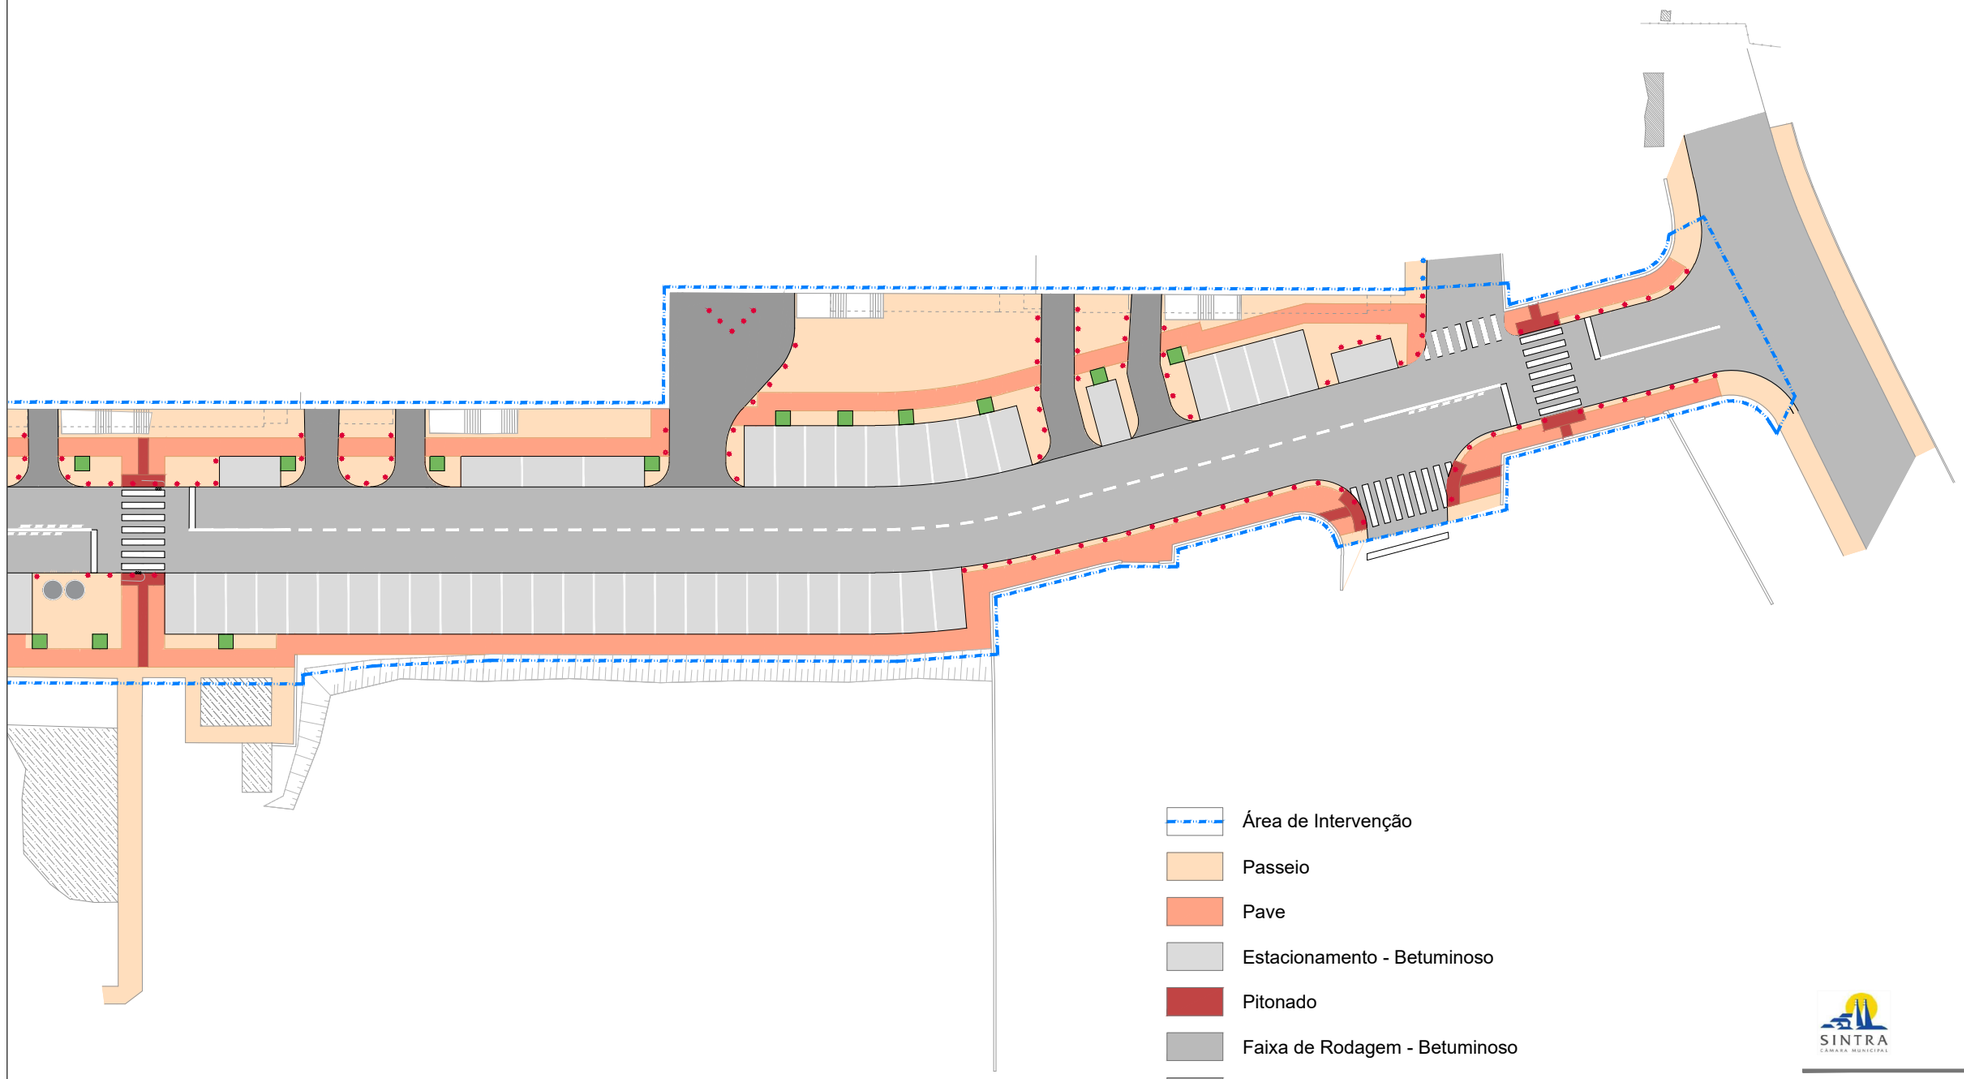

- Área de Intervenção
- Passeio
- Pave
- Estacionamento - Betuminoso
- Pitonado
- Faixa de Rodagem - Betuminoso
- Acesso a Garagens - Betuminoso
- Espaços Verdes
- Pilaretes Existentes a Manter
- Pilaretes Propostos
- A Demolir

SINTRA
CÂMARA MUNICIPAL

OCTAEDRO

Elaboração de Projeto de Reformulação da
Rua Coronel Melo Antunes em Massamá

Projeto de Execução - outubro 23

Planta de Apresentação

PE-03.2

esc. 1/500

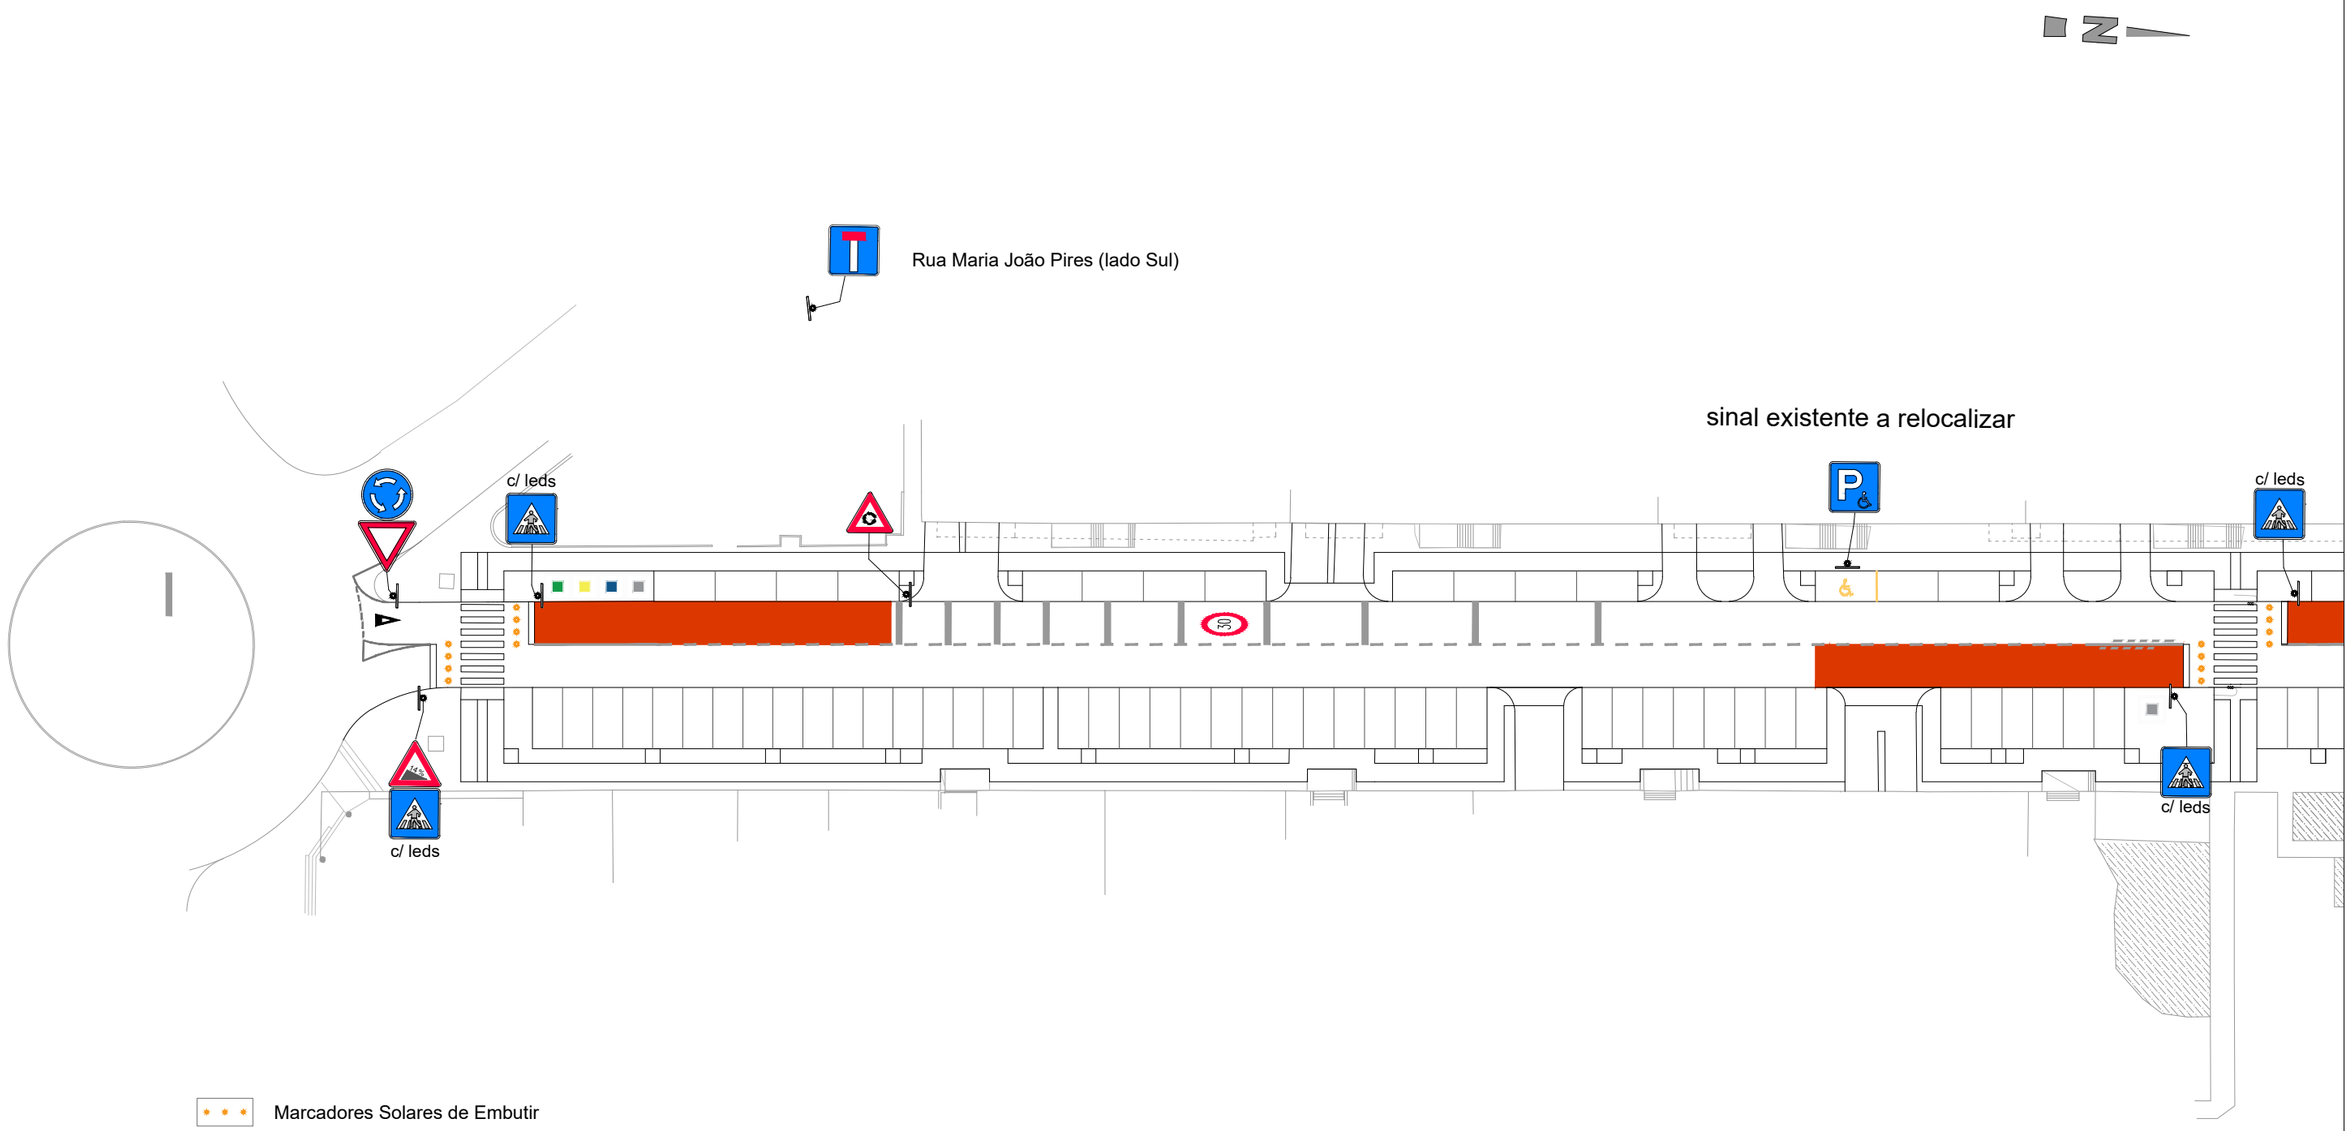

SINTRA CÂMARA MUNICIPAL

OCTAEDRO

Elaboração de Projeto de Reformulação da
Rua Coronel Melo Antunes em Massamá

Projeto de Execução - outubro 23

Sinalização - Planta

PE-08.1

esc. 1/500

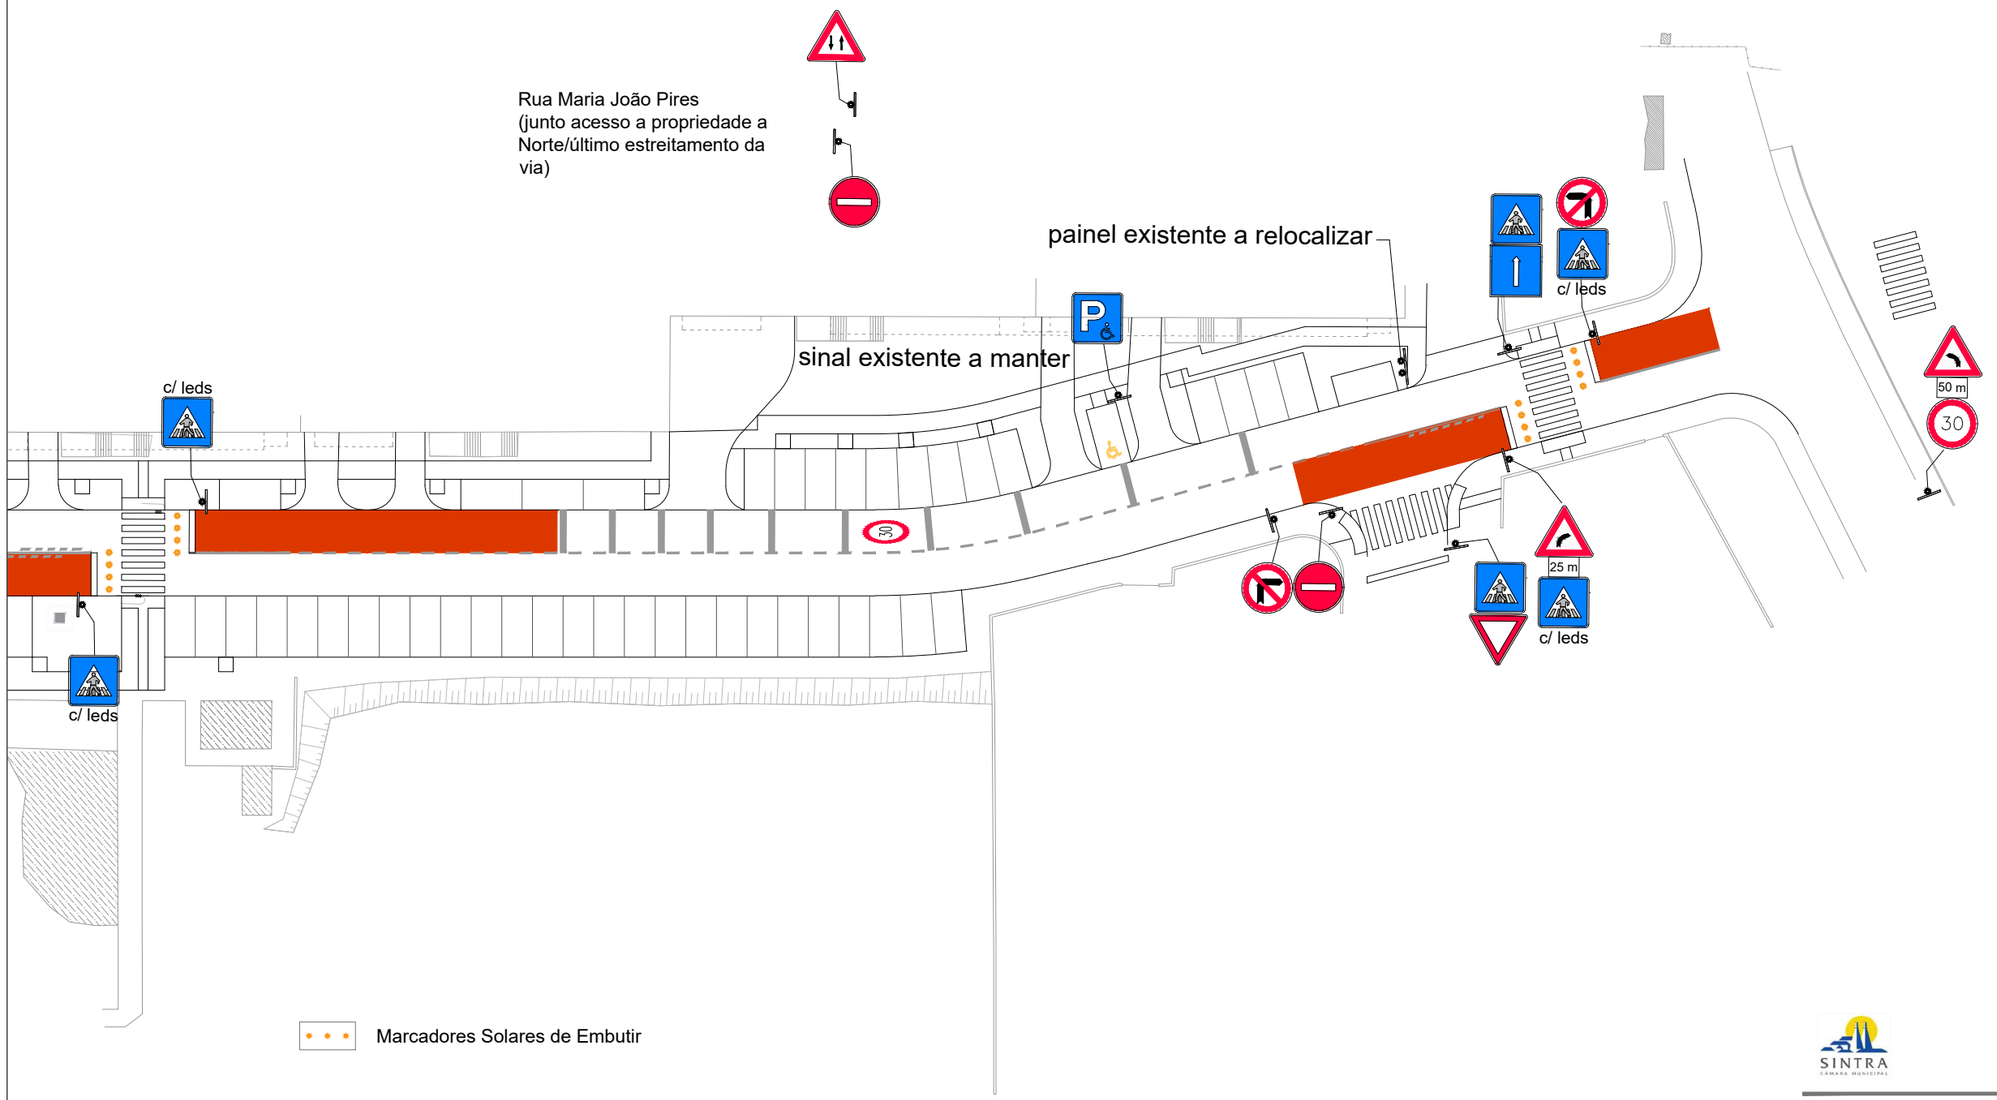

SINTRA
CÂMARA MUNICIPAL

OCTAEDRO

Elaboração de Projeto de Reformulação da
Rua Coronel Melo Antunes em Massamá

Projeto de Execução - outubro 23

Sinalização - Planta

PE-08.2

esc. 1/500

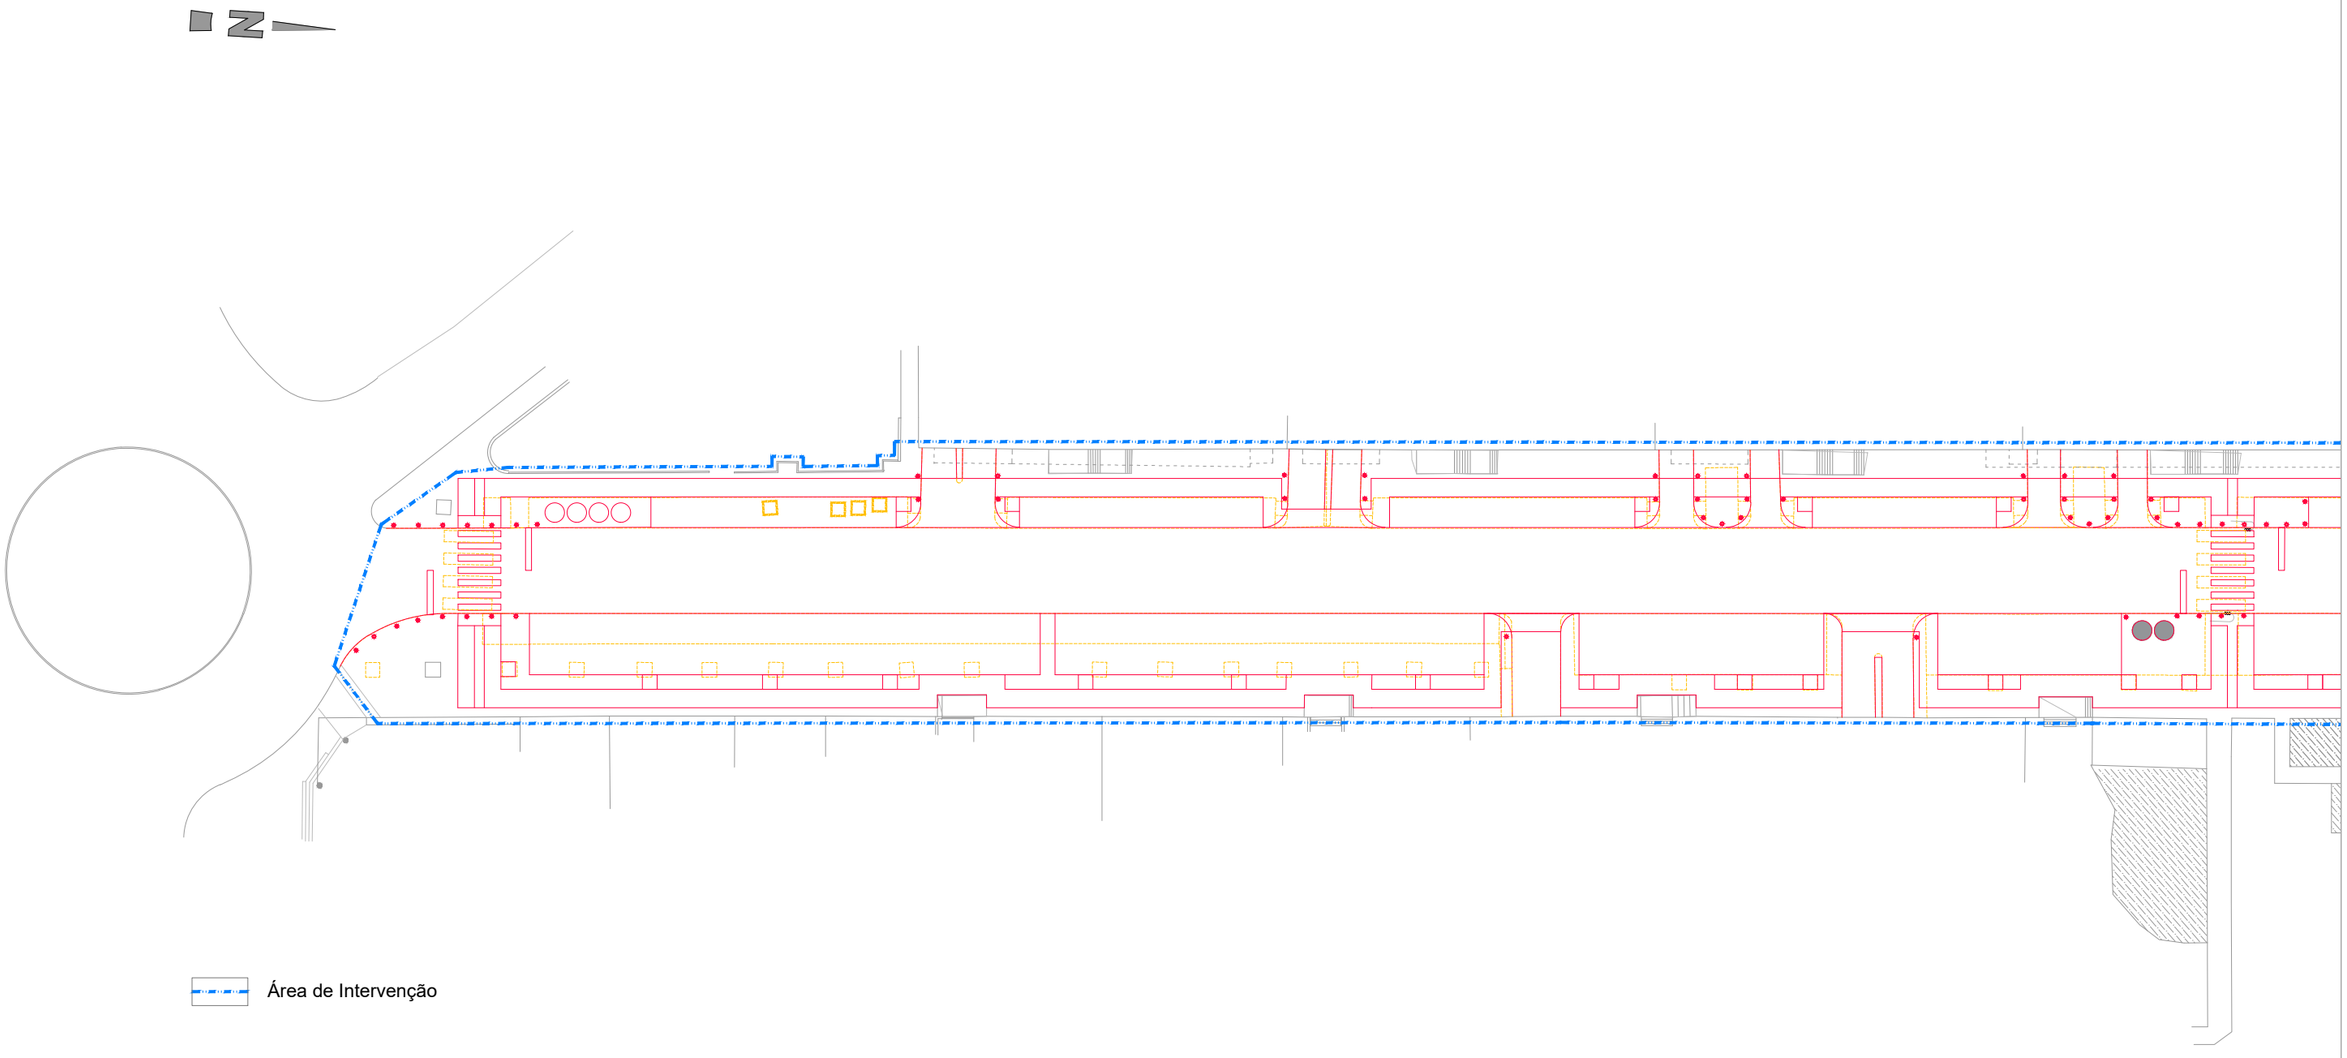

Área de Intervenção

SINTRA
CÂMARA MUNICIPAL

OCTAEDRO

Elaboração de Projeto de Reformulação da
Rua Coronel Melo Antunes em Massamá

Projeto de Execução - outubro 23

Planta de Cores Convencionais

PE-11.1

esc. 1/100
esc. 1/500

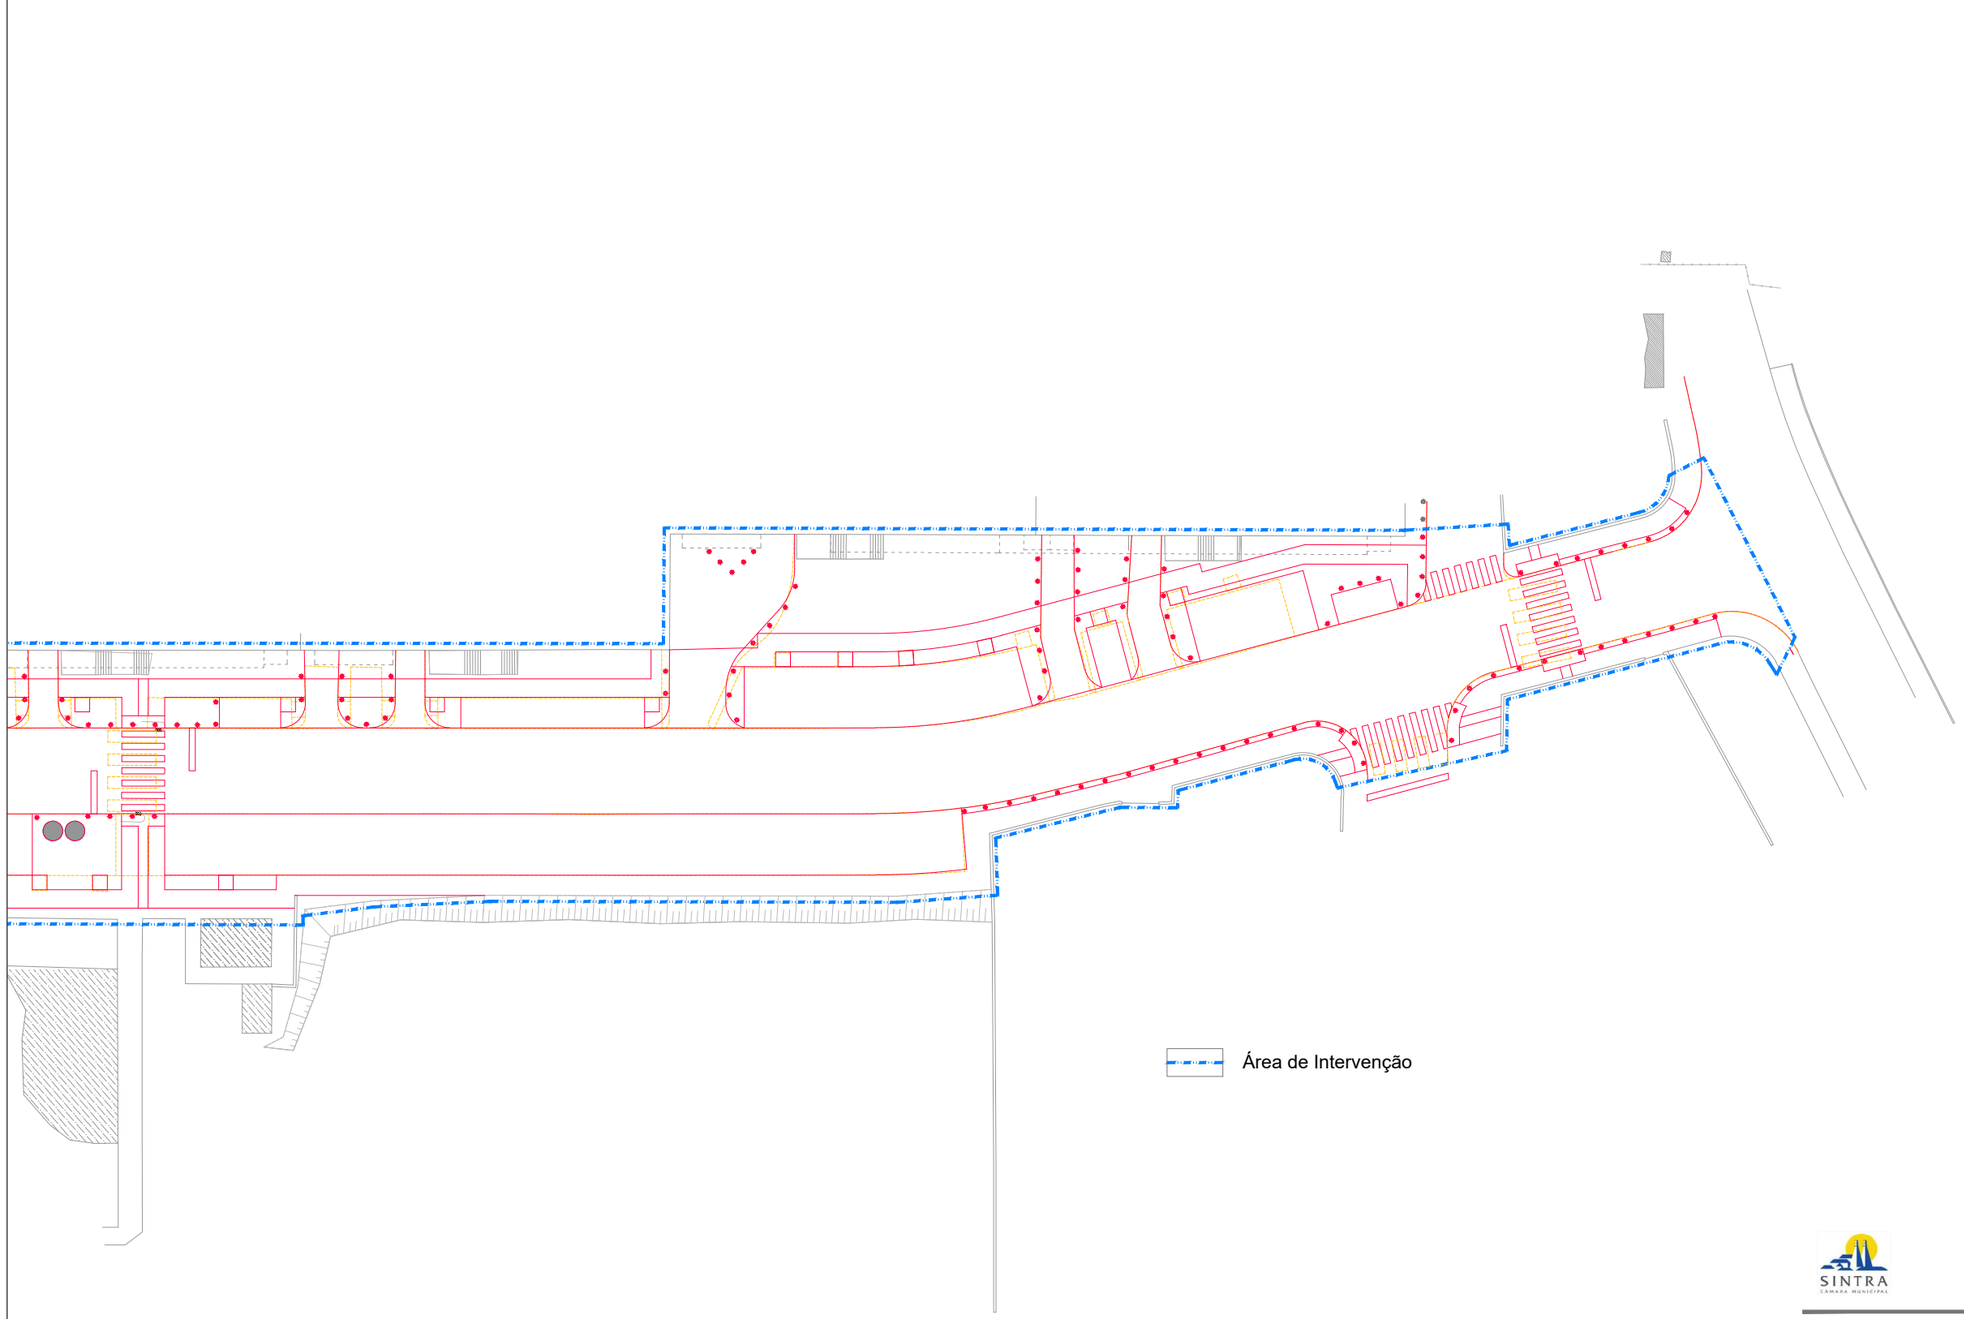

Área de Intervenção

SINTRA
CÂMARA MUNICIPAL

OCTAEDRO

Elaboração de Projeto de Reformulação da
Rua Coronel Melo Antunes em Massamá

Projeto de Execução - outubro 23

Planta de Cores Convencionais

PE-11.2

esc. 1/500