



- CENTRO DE ALOJAMENTO DE EMERGÊNCIA SOCIAL**
26 quartos triplos - 78 camas
18 camas para Mulheres
60 camas para Homens
- ALOJAMENTO DE TRANSIÇÃO/INSERÇÃO**
24 quartos duplos - 48 camas
18 camas para Mulheres
30 camas para Homens
- ALOJAMENTO DE TRANSIÇÃO/INSERÇÃO**
8 apartamentos T2 - 16 camas
2 apartamentos T1 - 4 camas
- EDIFÍCIO / MÓDULOS DE APOIO**

FASEAMENTO

- 1ª FASE**
- 2ª FASE**

CÂMARA MUNICIPAL DE LISBOA



DIRECÇÃO MUNICIPAL DE MANUTENÇÃO E CONSERVAÇÃO
DEPARTAMENTO DE EDIFÍCIOS MUNICIPAIS

Campo Grande, 25 - 2 C - 1749-099 Lisboa - T 21 798 94 17 - 21 798 80 00 - F 21 798 96 96 - dmmc.dem@cm-lisboa.pt - http://www.cm-lisboa.pt
Promotor

Câmara Municipal de Lisboa

Designação
CENTRO DE ACOLHIMENTO DO BEATO

Local
RUA GUALDIM PAIS

Especialidade
ARQUITECTURA

Fase
ESTUDO PRÉVIO

Desenho
**PLANTA GERAL / FASEAMENTO
PISO 0**

Data Escala Director Departamento Técnico

MAR 2022 1:400 ARQ. JOÃO GOMES-TEIXEIRA ARQ. MOORE VIEIRA

Ano Nº Projeto Departamento Especialidade Fase Nº Desenho Revisão

XX.XXX.DEM. ARQ.EP.1.02 -

Este desenho é propriedade da Câmara Municipal de Lisboa e não pode ser reproduzido, divulgado ou copiado, no todo ou em parte sem autorização expressa. Reservados todos os direitos pela legislação em vigor - Decreto-Lei nº 63/05.



- CENTRO DE ACOLHIMENTO TEMPORÁRIO DE EMERGÊNCIA
20 quartos triplos - 60 camas
- COMUNIDADE DE INSERÇÃO MASCULINA / FEMININA
24 quartos duplos - 48 camas
- APARTAMENTOS PARTILHADOS
8 apartamentos T2 - 16 camas + 2 apartamentos T1 - 4 camas
- EDIFÍCIO / MÓDULOS DE APOIO

FASEAMENTO

- 1ª FASE
- 2ª FASE



DIRECÇÃO MUNICIPAL DE MANUTENÇÃO E CONSERVAÇÃO
DEPARTAMENTO DE EDIFÍCIOS MUNICIPAIS

Campo Grande, 25 - 4 A - 1749-099 Lisboa - T 21 798 94 17 - 21 798 80 00 - F 21 798 96 96 - dpome@cm-lisboa.pt - <http://www.cm-lisboa.pt>
Promotor

Câmara Municipal de Lisboa

Designação
CENTRO DE ACOLHIMENTO DO BEATO

Local
RUA GUALDIM PAIS

Especialidade
ARQUITECTURA

Fase
ESTUDO PRÉVIO

Desenho
PLANTA GERAL / FASEAMENTO
PISO 1

Data Escala Director Departamento Técnico
NOV 2023 1:500 ARQ. JOÃO GOMES-TEIXEIRA ARQ. MOORE VIEIRA

Ano Nº Projecto Departamento Especialidade Fase Nº Desenho Revisão

24.002 DMMC/DEM ARQ.EP. 0.01

Este desenho é propriedade da Câmara Municipal de Lisboa e não pode ser reproduzido, divulgado ou copiado, no todo ou em parte sem autorização expressa - Reservados todos os direitos pela legislação em vigor - Decreto-Lei nº 63/85.



CÂMARA MUNICIPAL DE LISBOA

DIRECÇÃO MUNICIPAL DE MANUTENÇÃO E CONSERVAÇÃO

DEPARTAMENTO DE EDIFÍCIOS MUNICIPAIS

Campo Grande, 25 - 4 A - 1749-099 Lisboa - T 21 798 94 17 . 21 798 80 00 . F 21 798 96 96 - dpome@cm-lisboa.pt . <http://www.cm-lisboa.pt>

Promotor

Câmara Municipal de Lisboa

Designação

Local

Especialidade

Fase

Desenho

PLANTA GERAL / FASEAMENTO

PISO 2 e 3

Data

Escala

Director Departamento

Técnico

NOV 2023

1:500

ARQ. JOÃO GOMES-TEIXEIRA

ARQ. MOORE VIEIRA

Ano

Nº Projecto

Departamento

Especialidade


Fase

Nº Desenho

Revisão

24.002 DMMC/DEM ARQ. EP. 0.02

Este desenho é propriedade da Câmara Municipal de Lisboa e não pode ser reproduzido, divulgado ou copiado, no todo ou em parte sem autorização expressa - Reservados todos os direitos pela legislação em vigor - Decreto-Lei nº 63/85.

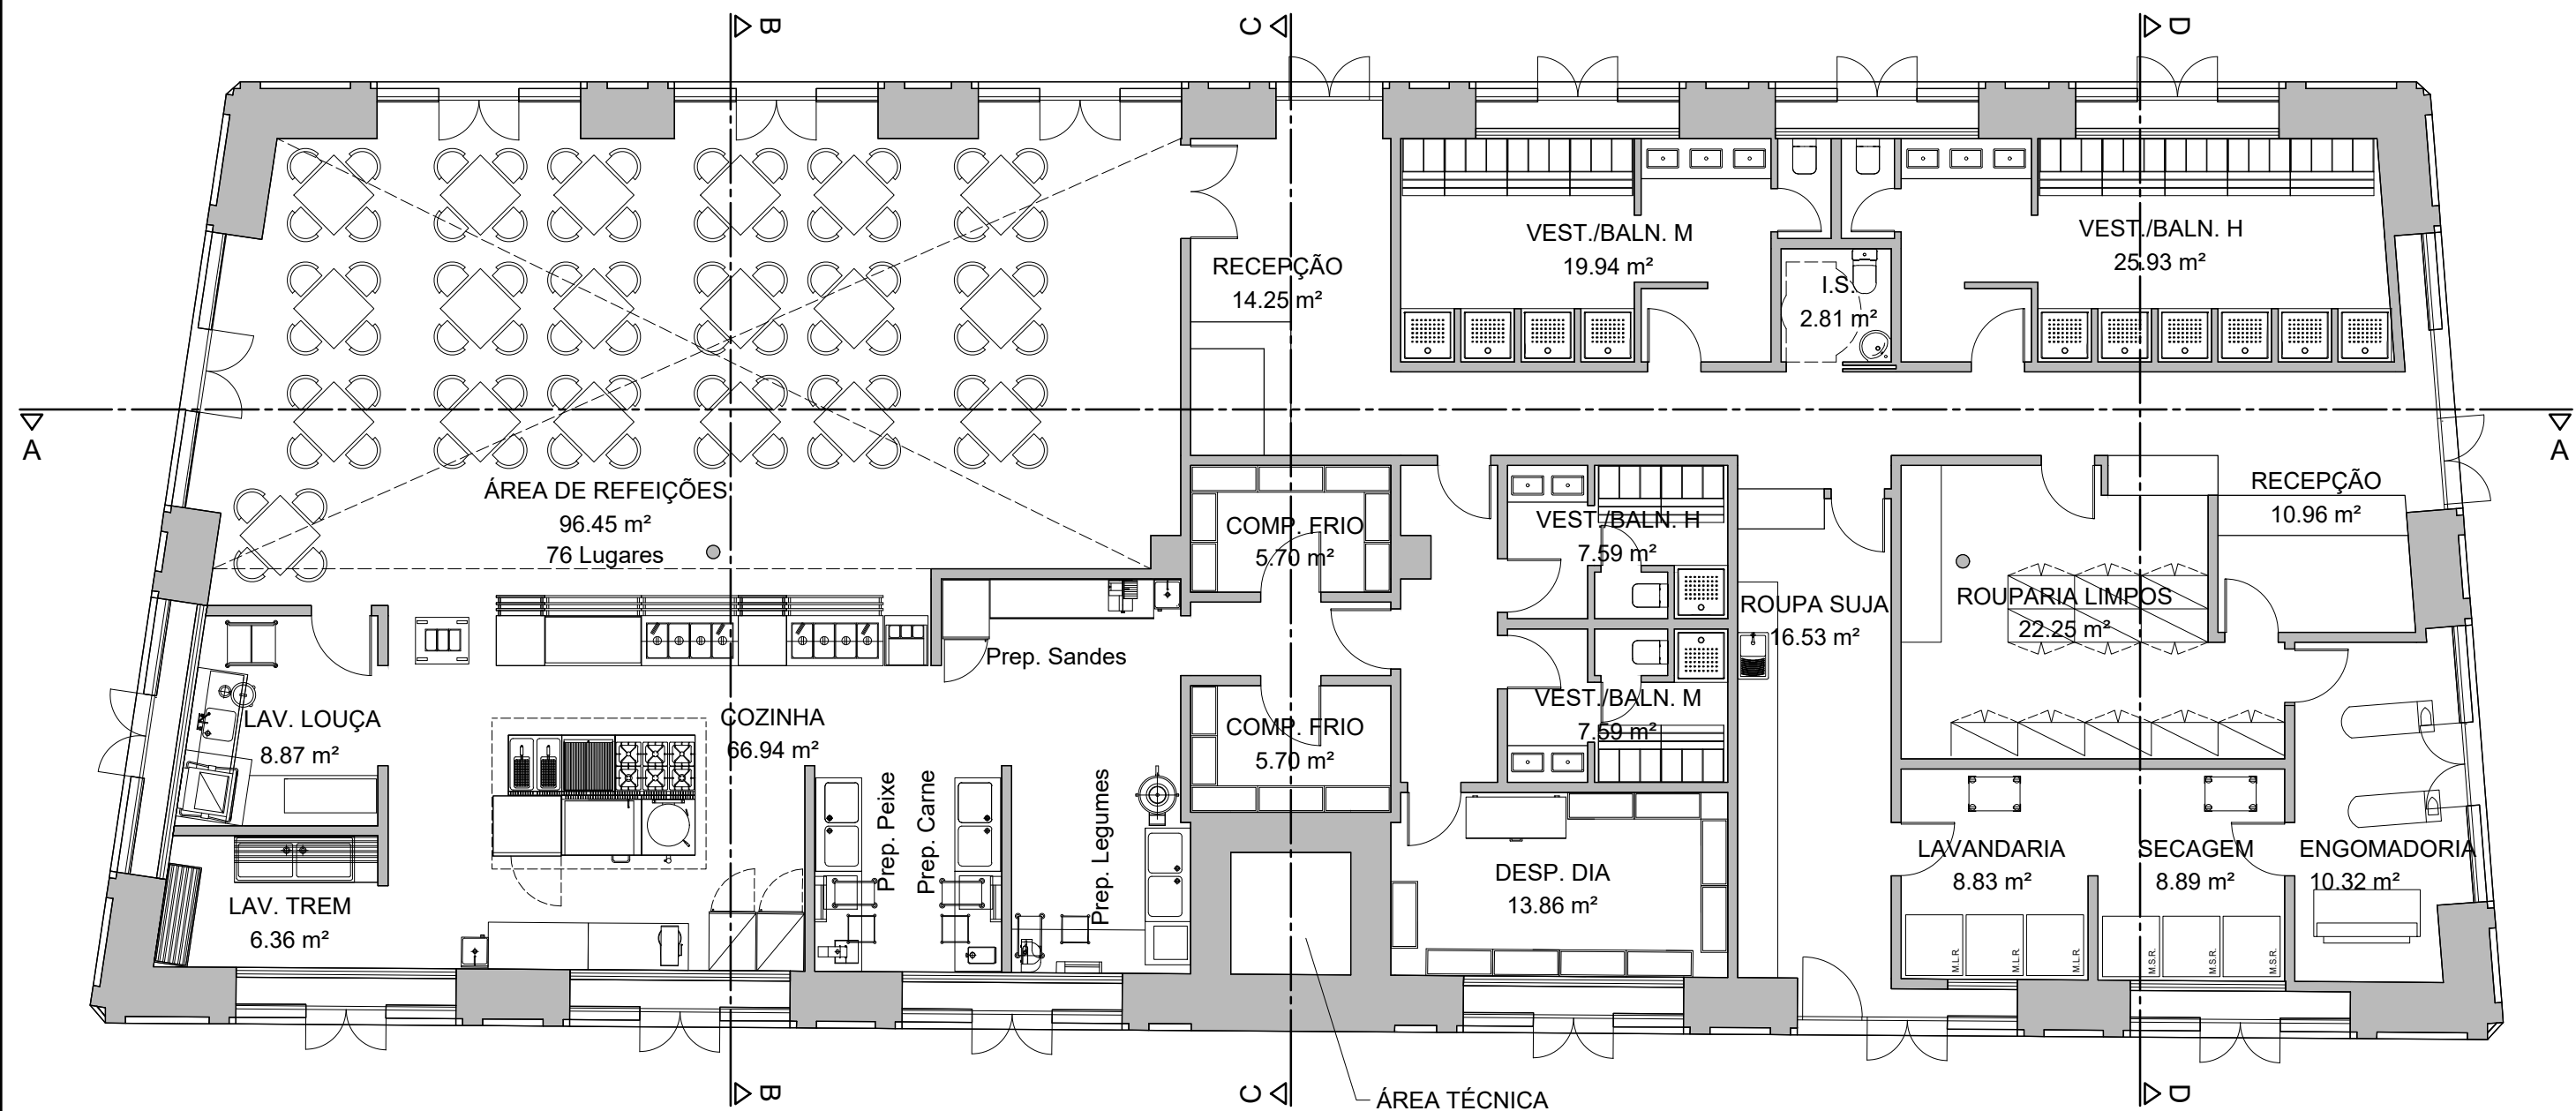

Promotor

Câmara Municipal de Lisboa

Designação

CENTRO DE ACOLHIMENTO DO BEATO

Local

RUA GUALDIM PAIS

Especialidade

ARQUITECTURA

Fase

ESTUDO PRÉVIO

Desenho

EDIFÍCIO PRINCIPAL
PLANTA PISO 1

Data Escala Director Departamento Técnico

NOV 2023 1:100 ARQ. JOÃO GOMES-TEIXEIRA ARQ. MOORE VIEIRA


Ano Nº Projecto Departamento Especialidade Fase Nº Desenho Revisão

24.002 DMMC/DEM ARQ.EP. 1.01



DIRECÇÃO MUNICIPAL DE MANUTENÇÃO E CONSERVAÇÃO
DEPARTAMENTO DE EDIFÍCIOS MUNICIPAIS

Campo Grande, 25 - 4 A - 1749-099 Lisboa - T 21 798 94 17 . 21 798 80 00 . F 21 798 96 96 - dpome@cm-lisboa.pt . http://www.cm-lisboa.pt

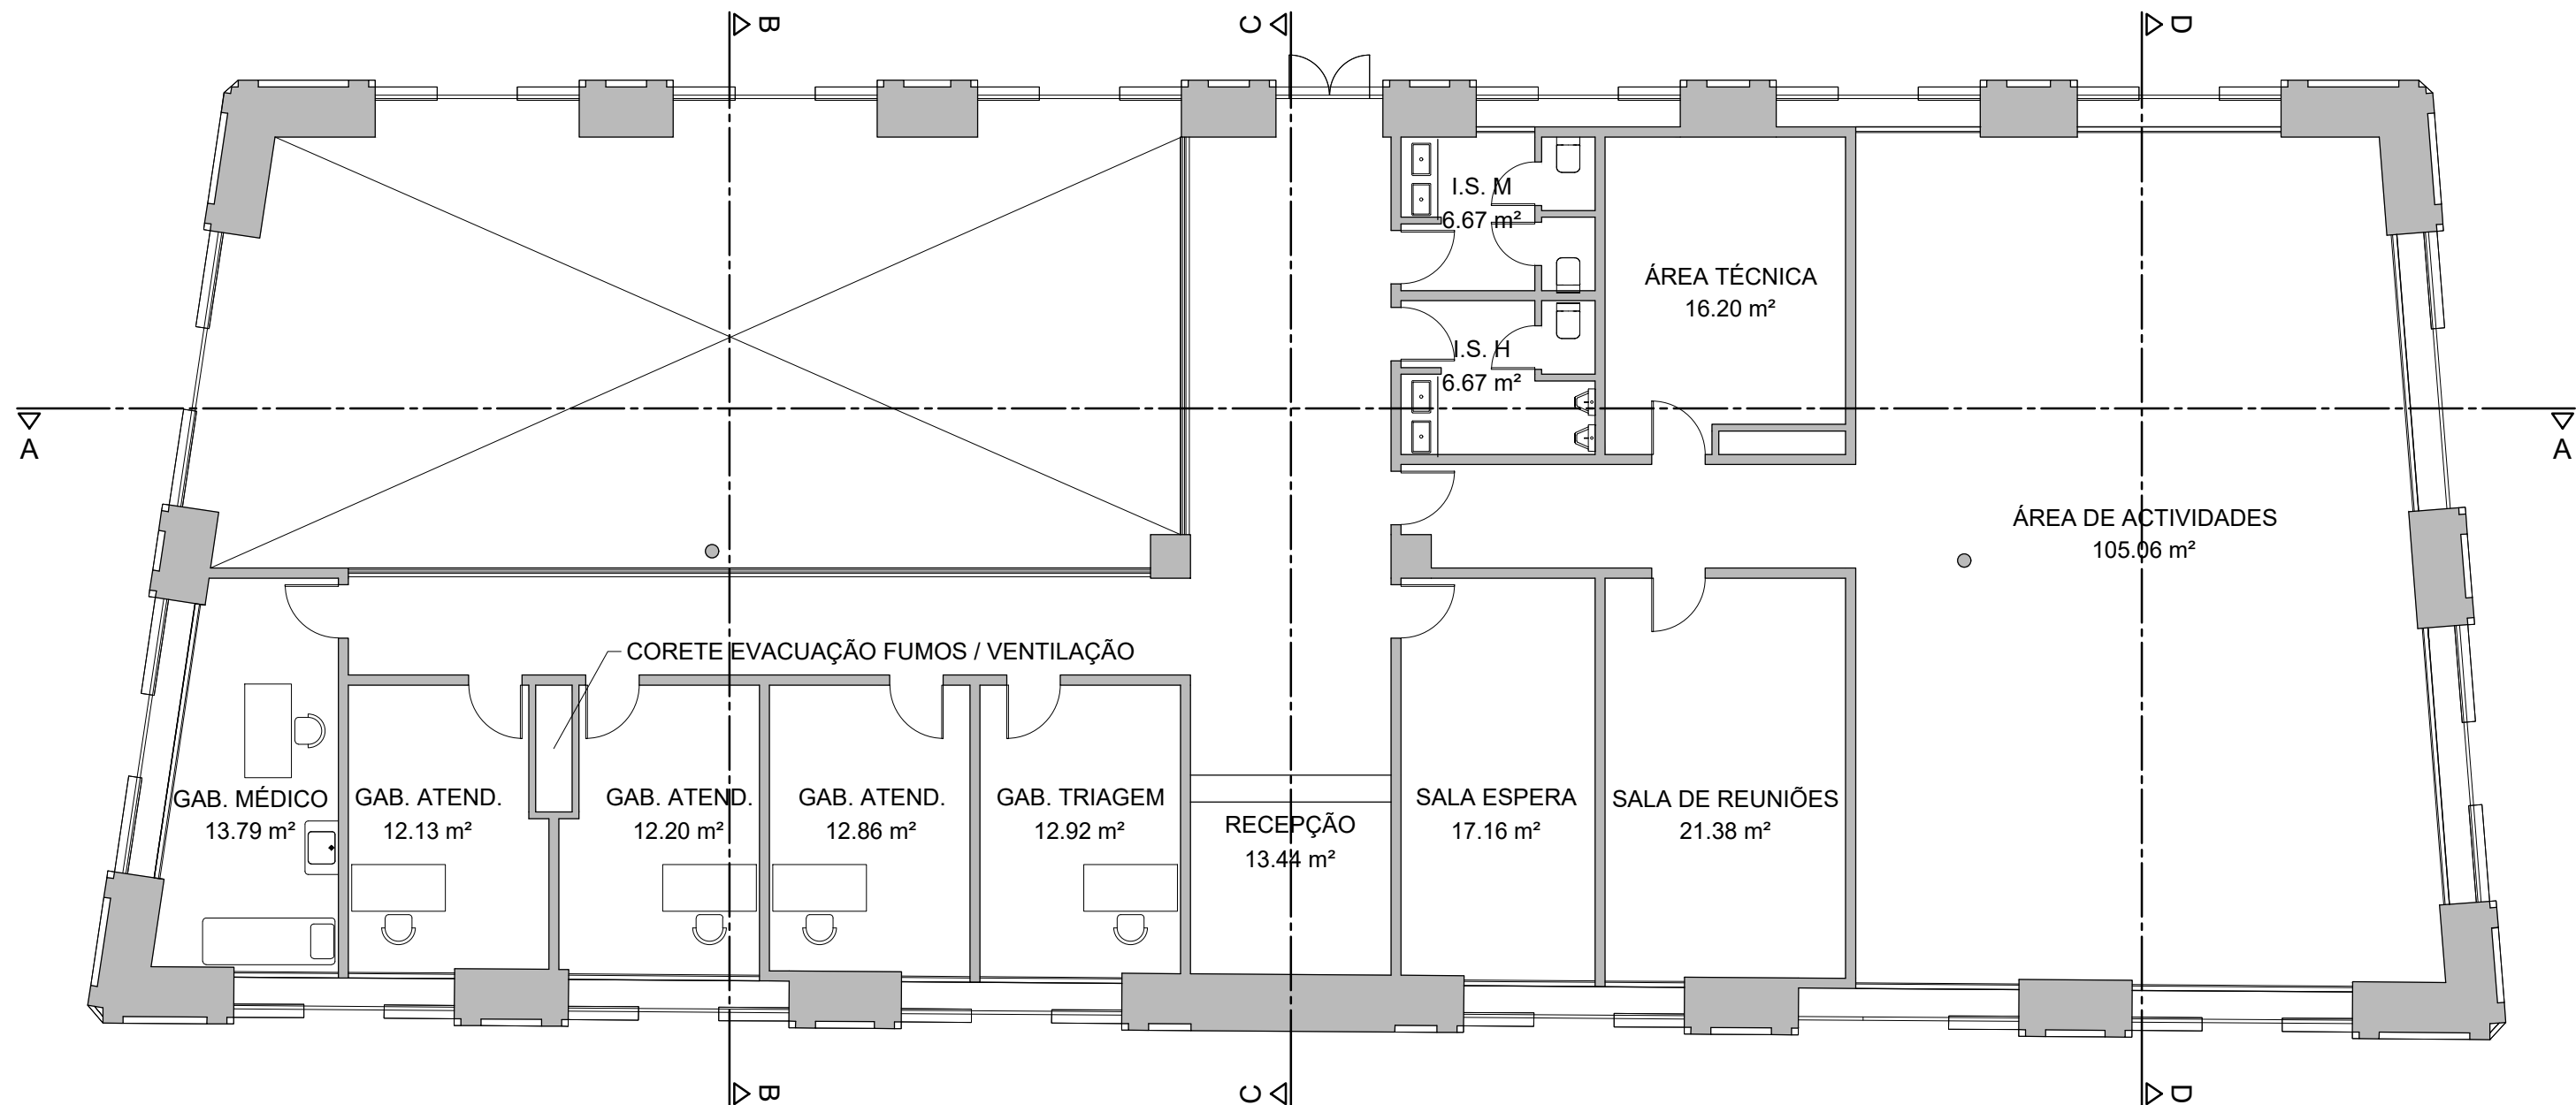

Promotor

Câmara Municipal de Lisboa

Designação

CENTRO DE ACOLHIMENTO DO BEATO

Local

RUA GUALDIM PAIS

Especialidade

ARQUITECTURA

Fase

ESTUDO PRÉVIO

Desenho

EDIFÍCIO PRINCIPAL
PLANTA PISO 2

Data Escala Director Departamento Técnico

NOV 2023 1:100 ARQ. JOÃO GOMES-TEIXEIRA ARQ. MOORE VIEIRA


Ano Nº Projecto Divisão Especialidade Fase Nº Desenho Revisão

24.002 DMMC/DEM ARQ.EP. 1.03


Este desenho é propriedade da Câmara Municipal de Lisboa e não pode ser reproduzido, divulgado ou copiado, no todo ou em parte sem autorização expressa. Reservados todos os direitos pela legislação em vigor - Decreto-Lei nº 63/85.



DIRECÇÃO MUNICIPAL DE MANUTENÇÃO E CONSERVAÇÃO
DEPARTAMENTO DE EDIFÍCIOS MUNICIPAIS
DIVISÃO DE PROJECTO E CONSTRUÇÃO DE EDIFÍCIOS
Campo Grande, 25 - 4 A - 1749-099 Lisboa - T 21 798 94 17 . 21 798 80 00 . F 21 798 96 96 - dpome@cm-lisboa.pt . <http://www.cm-lisboa.pt>

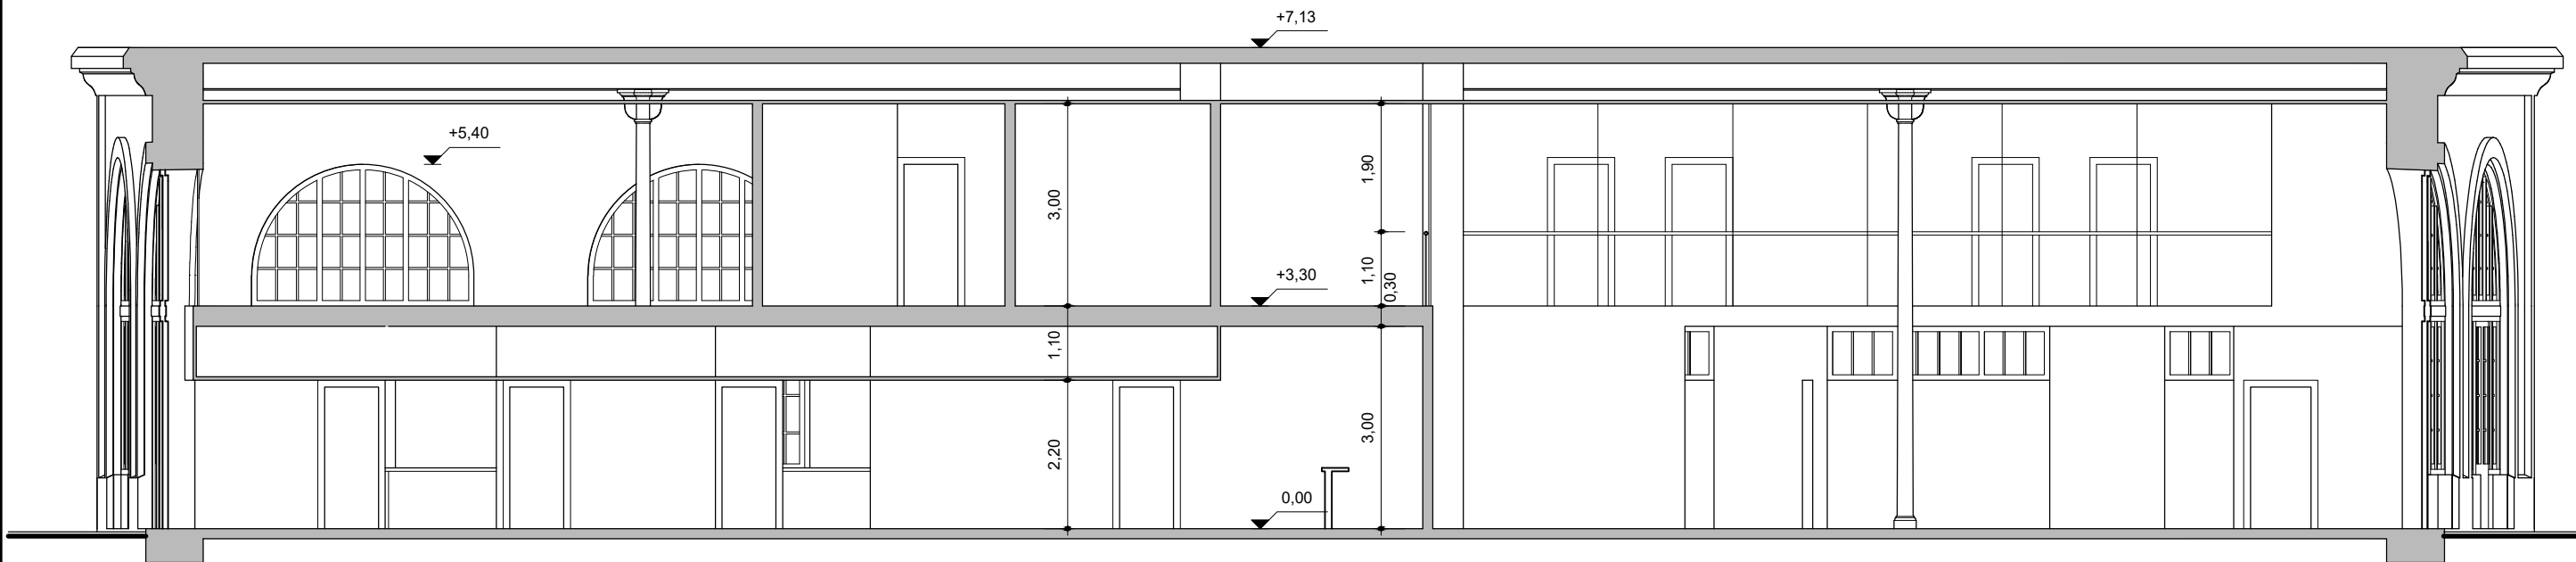

CORTE A.A

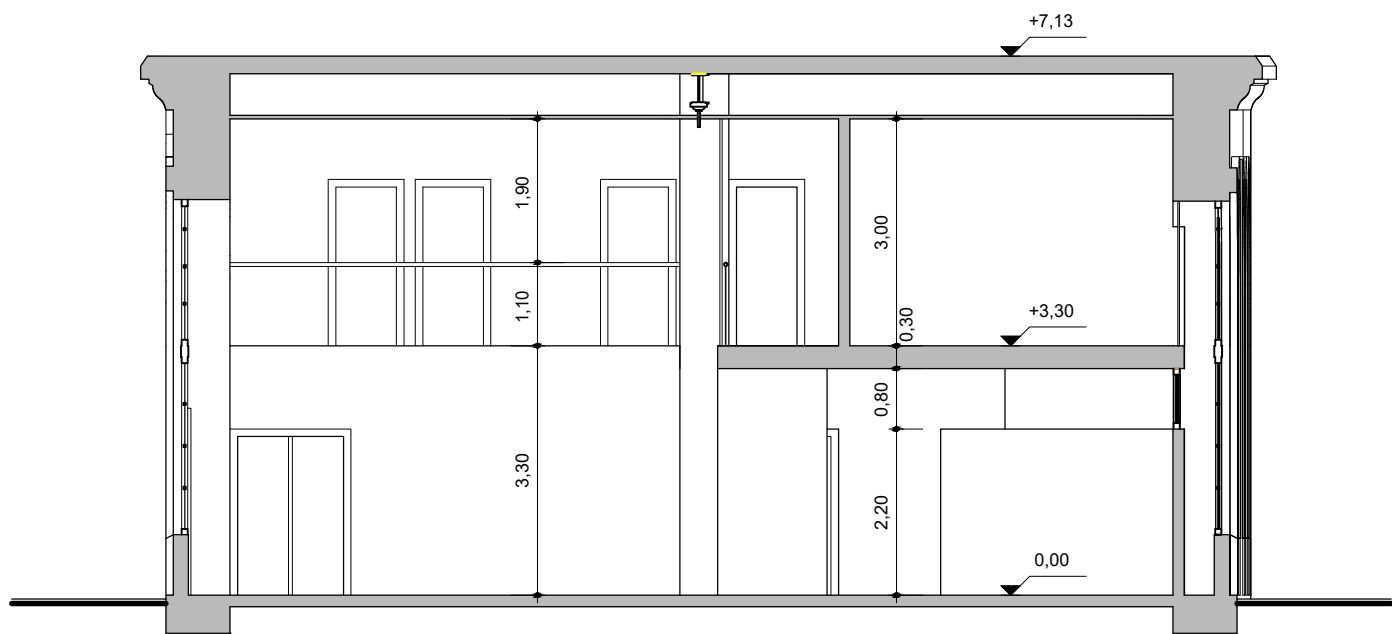

CORTE B.B

CÂMARA MUNICIPAL DE LISBOA



DIRECÇÃO MUNICIPAL DE MANUTENÇÃO E CONSERVAÇÃO
DEPARTAMENTO DE EDIFÍCIOS MUNICIPAIS

Campo Grande, 25 - 4 A - 1749-099 Lisboa - T 21 798 94 17 . 21 798 80 00 . F 21 798 96 96 - dpome@cm-lisboa.pt . <http://www.cm-lisboa.pt>
Promotor


Câmara Municipal de Lisboa

Designação	CENTRO DE ACOLHIMENTO DO BEATO		
Local	RUA GUALDIM PAIS		
Especialidade	ARQUITECTURA		
Fase	ESTUDO PRÉVIO		
Desenho	EDIFÍCIO PRINCIPAL CORTES A.A e B.B		


Data	Escala	Director Departamento	Técnico
NOV 2023	1:100	ARQ. JOÃO GOMES-TEIXEIRA	ARQ. MOORE VIEIRA

Ano	Nº Projecto	Departamento	Especialidade	Fase	Nº Desenho	Revisão
24.002	DMMC/DEM	ARQ.	EP.	1.05		

Este desenho é propriedade da Câmara Municipal de Lisboa e não pode ser reproduzido, divulgado ou copiado, no todo ou em parte sem autorização expressa. Reservados todos os direitos pela legislação em vigor - Decreto-Lei nº 63/85.

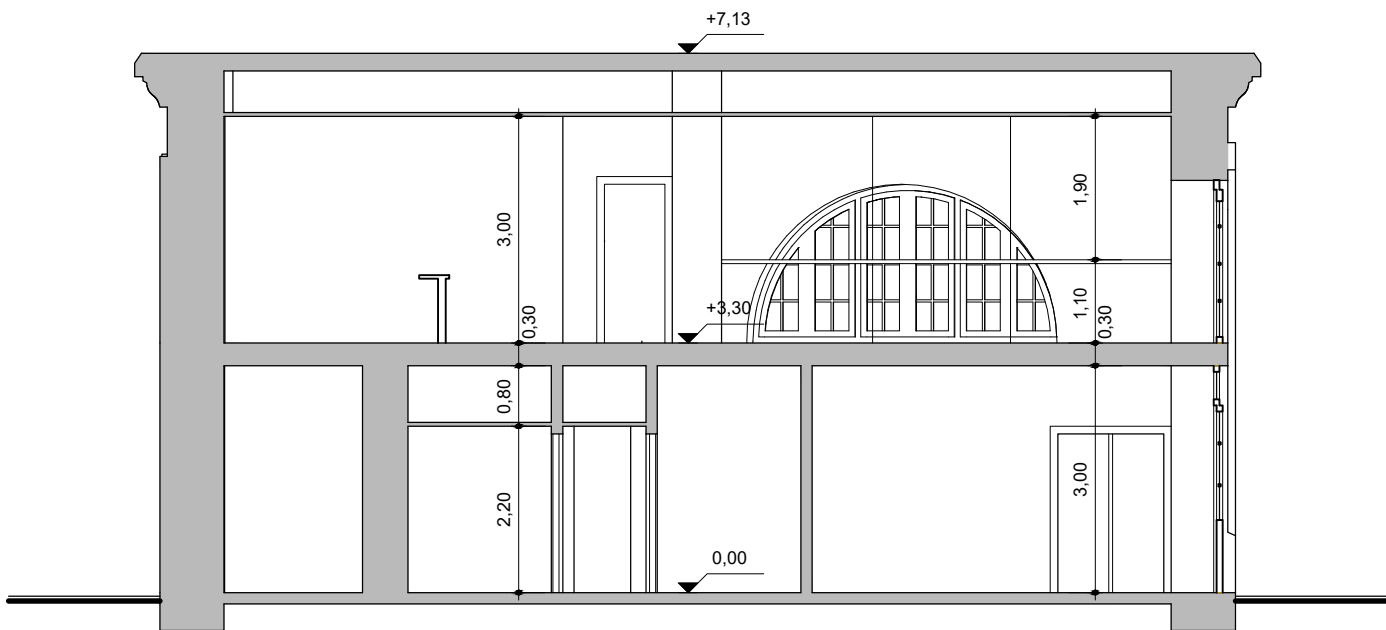

CORTE C.C

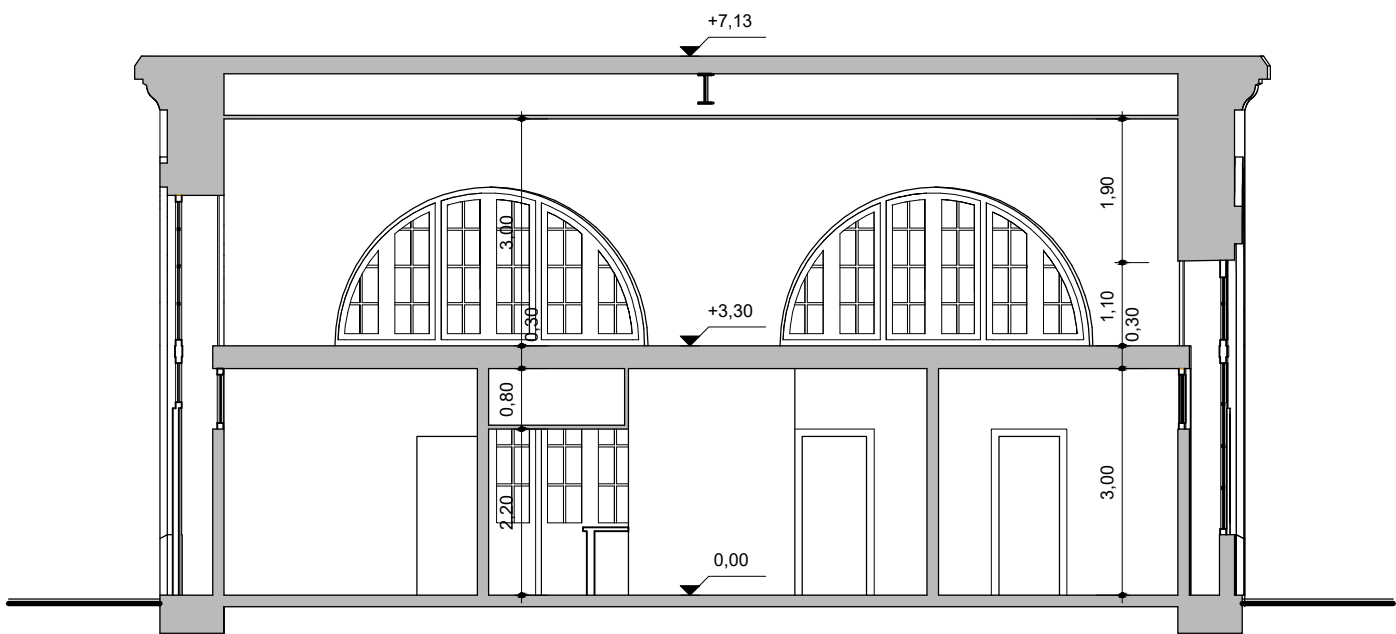

CORTE D.D

CÂMARA MUNICIPAL DE LISBOA



DIRECÇÃO MUNICIPAL DE MANUTENÇÃO E CONSERVAÇÃO
DEPARTAMENTO DE EDIFÍCIOS MUNICIPAIS

Campo Grande, 25 - 4 A - 1749-099 Lisboa - T 21 798 94 17 . 21 798 80 00 . F 21 798 96 96 - dpome@cm-lisboa.pt . <http://www.cm-lisboa.pt>
Promotor

Câmara Municipal de Lisboa

Designação
CENTRO DE ACOLHIMENTO DO BEATO

Local
RUA GUALDIM PAIS

Especialidade
ARQUITECTURA

Fase
ESTUDO PRÉVIO

Desenho
EDIFÍCIO PRINCIPAL
CORTES C.C e D.D

Data Escala Director Departamento Técnico
NOV 2023 1:100 ARQ. JOÃO GOMES-TEIXEIRA ARQ. MOORE VIEIRA


Ano Nº Projecto Departamento Especialidade Fase Nº Desenho Revisão

24.002 DMMC/DEM ARQ.EP. 1.06

Este desenho é propriedade da Câmara Municipal de Lisboa e não pode ser reproduzido, divulgado ou copiado, no todo ou em parte sem autorização expressa. Reservados todos os direitos pela legislação em vigor - Decreto-Lei nº 63/85.



ALÇADO NORTE

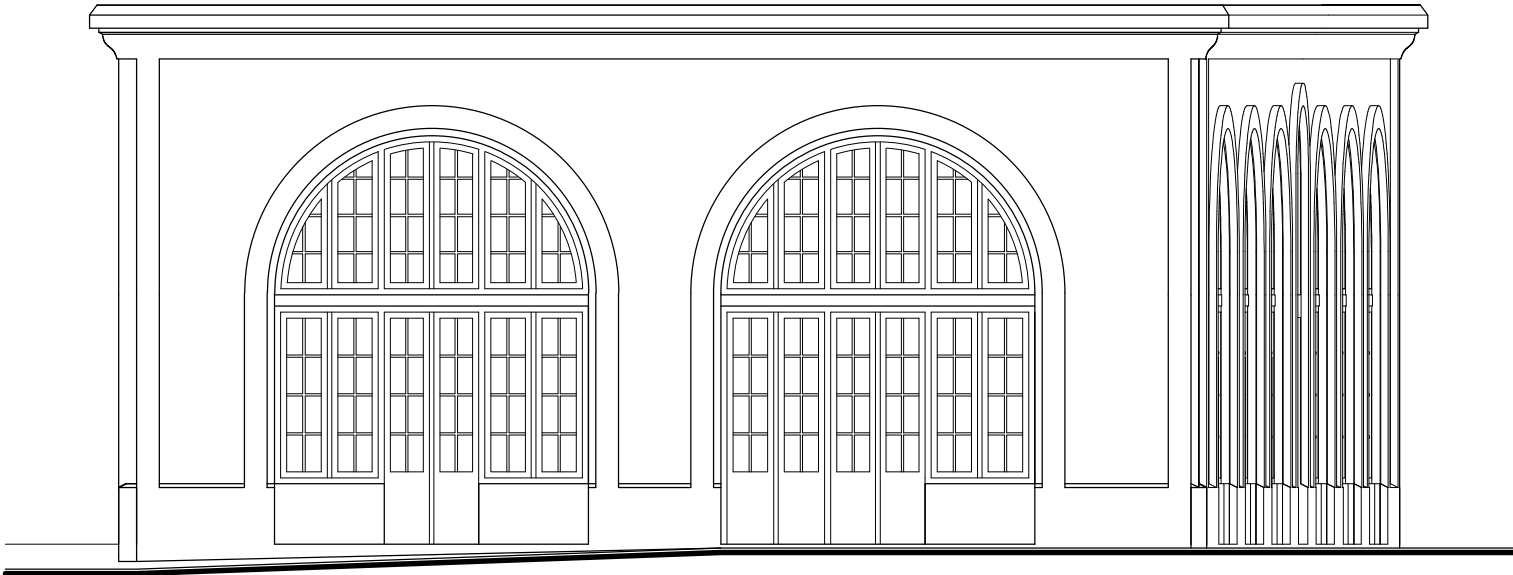

ALÇADO NASCENTE

CÂMARA MUNICIPAL DE LISBOA



DIRECÇÃO MUNICIPAL DE MANUTENÇÃO E CONSERVAÇÃO
DEPARTAMENTO DE EDIFÍCIOS MUNICIPAIS

Campo Grande, 25 - 4.º - 1749-099 Lisboa - T 21 798 94 17 . 21 798 80 00 . F 21 798 96 96 - dpome@cm-lisboa.pt . <http://www.cm-lisboa.pt>
Promotor

Câmara Municipal de Lisboa

Designação	CENTRO DE ACOLHIMENTO DO BEATO		
Local	RUA GUALDIM PAIS		
Especialidade	ARQUITECTURA		
Fase	ESTUDO PRÉVIO		
Desenho	EDIFÍCIO PRINCIPAL ALÇADOS NORTE E NASCENTE		

Data	Escala	Director Departamento	Técnico
NOV 2023	1:100	ARQ. JOÃO GOMES-TEIXEIRA	ARQ. MOORE VIEIRA

Ano	Nº Projecto	Departamento	Especialidade	Fase	Nº Desenho	Revisão
24.002	DMMC/DEM	ARQ.	EP.	1.07		

Este desenho é propriedade da Câmara Municipal de Lisboa e não pode ser reproduzido, divulgado ou copiado, no todo ou em parte sem autorização expressa - Reservados todos os direitos pela legislação em vigor - Decreto-Lei nº 63/85.

ALOJAMENTO DE TRANSIÇÃO/INSERÇÃO

8 apartamentos T2 - 16 camas

2 apartamentos T1 - 4 camas

ALOJAMENTO DE TRANSIÇÃO/INSERÇÃO

24 quartos duplos - 48 camas

18 camas para Mulheres

30 camas para Homens


CENTRO DE ALOJAMENTO DE EMERGÊNCIA SOCIAL

26 quartos triplos - 78 camas


18 camas para Mulheres

60 camas para Homens


APARTAMENTO T2

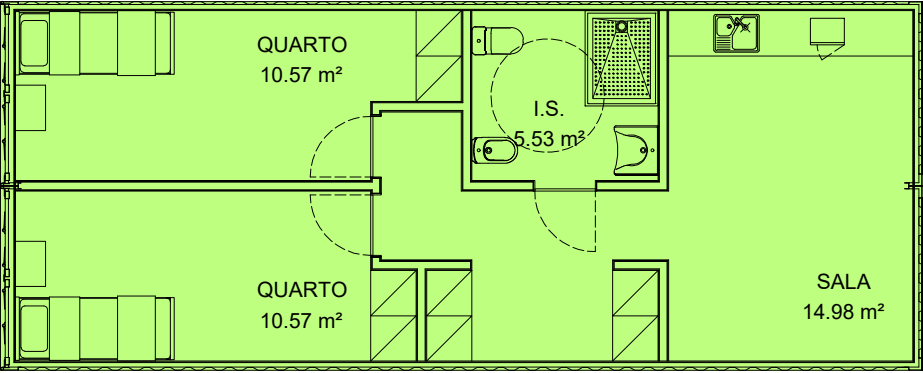


APARTAMENTO T1

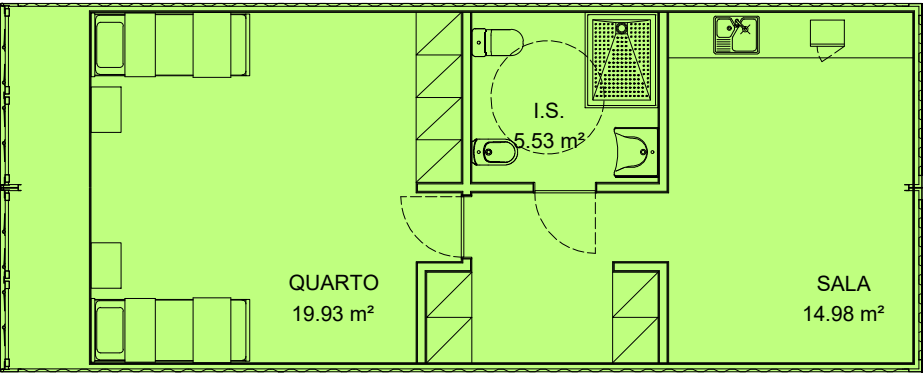


MODULO DE APOIO - PISO 0

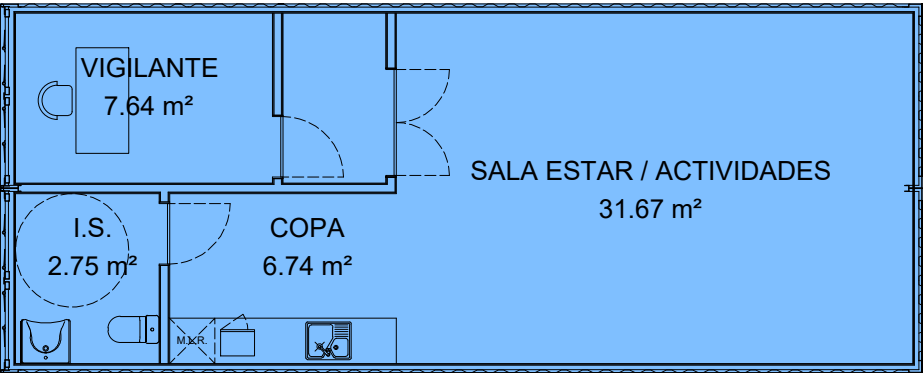


MODULO DE APOIO - PISO 1

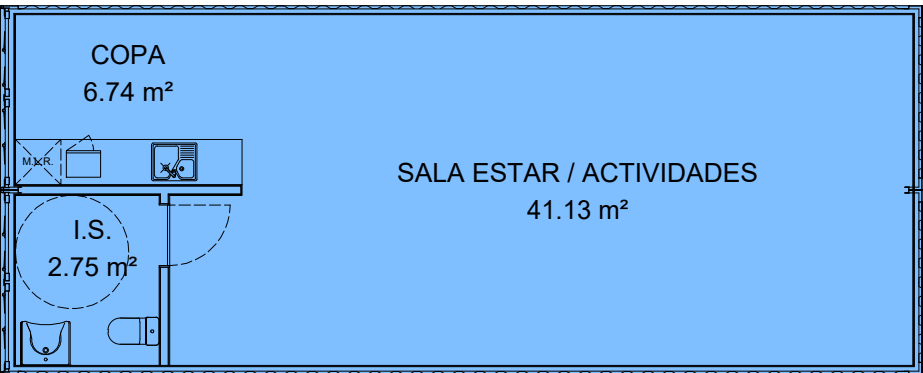


QUARTOS DUPLOS C/ I.S.

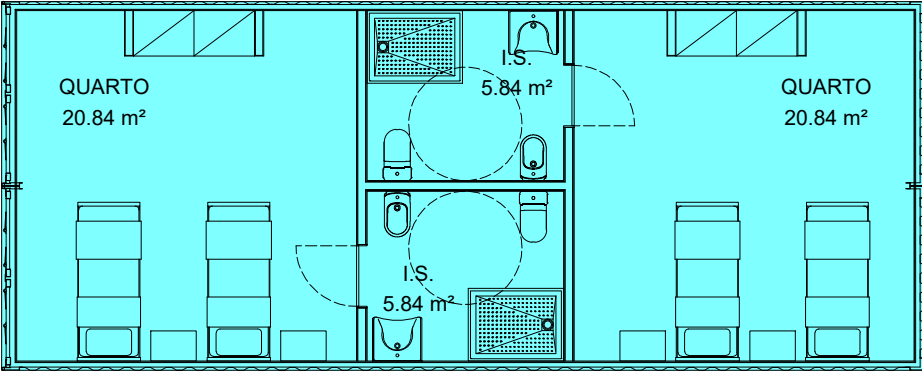


MODULO DE APOIO - PISO 0

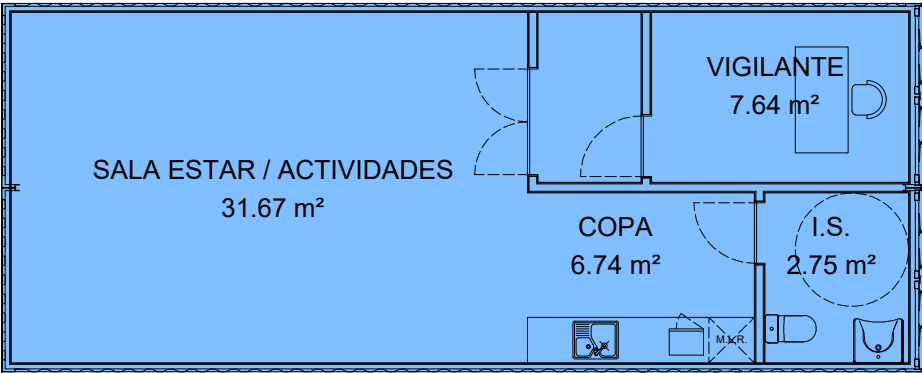


MODULO DE APOIO - PISO 1

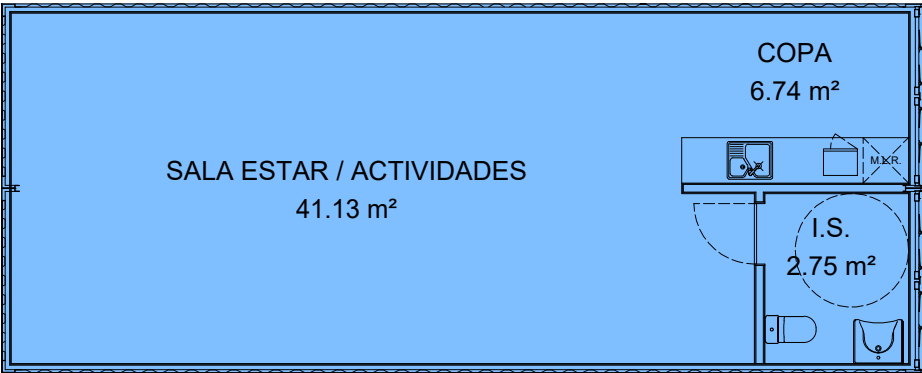

QUARTOS TRIPLOS C/ I.S.

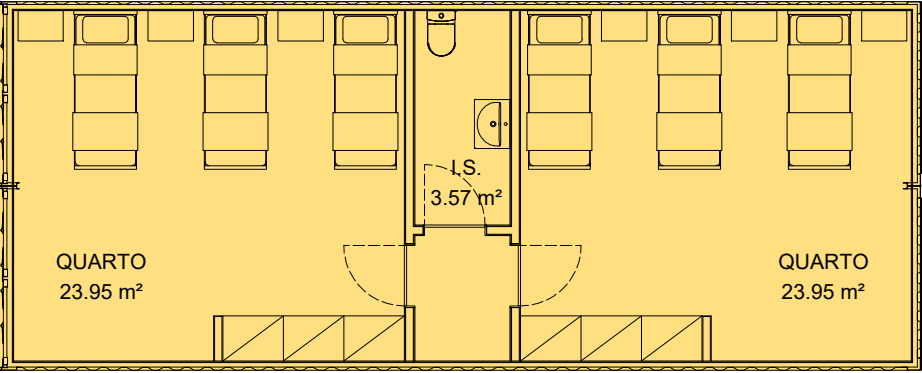

MODULO DE APOIO

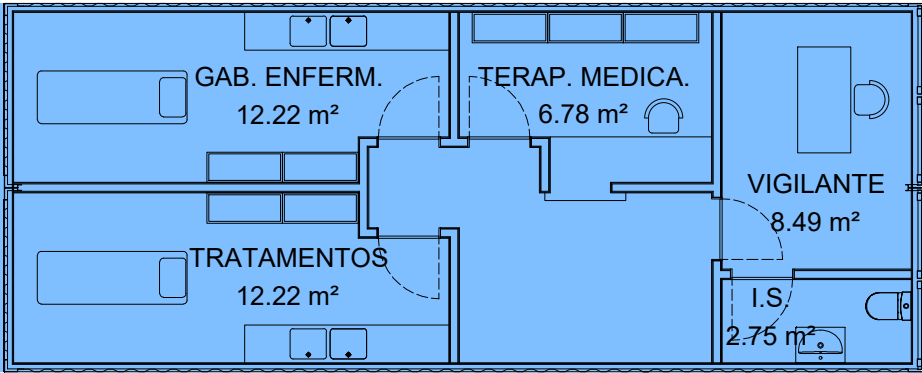

CÂMARA MUNICIPAL DE LISBOA



DIRECÇÃO MUNICIPAL DE MANUTENÇÃO E CONSERVAÇÃO

DEPARTAMENTO DE EDIFÍCIOS MUNICIPAIS

Campos Grande, 25 - 2 C - 1749-099 Lisboa - T 21 798 94 17 - 21 798 80 00 - F 21 798 96 96 - dmmc.dem@cm-lisboa.pt - http://www.cm-lisboa.pt

Promotor

Câmara Municipal de Lisboa

Designação

CENTRO DE ACOLHIMENTO DO BEATO

Local

RUA GUALDIM PAIS

Especialidade

ARQUITECTURA

Fase

ESTUDO PRÉVIO

Desenho

ALOJAMENTOS TIPO

ESQUEMAS DE COMPARTIMENTAÇÃO

Data

Escala

Director Departamento

Técnico

MAR 2022

1:100

ARQ. JOÃO GOMES-TEIXEIRA

ARQ. MOORE VIEIRA

Ano

Nº Projecto

Departamento

Especialidade

Fase

Nº Desenho

Revisão

24.002

DMMC/DEM

ARQ.EP.

2.01

Este desenho é propriedade da Câmara Municipal de Lisboa e não pode ser reproduzido, divulgado ou copiado, no todo ou em parte sem autorização expressa - Reservados todos os direitos pela legislação em vigor - Decreto-Lei nº 63/05.