
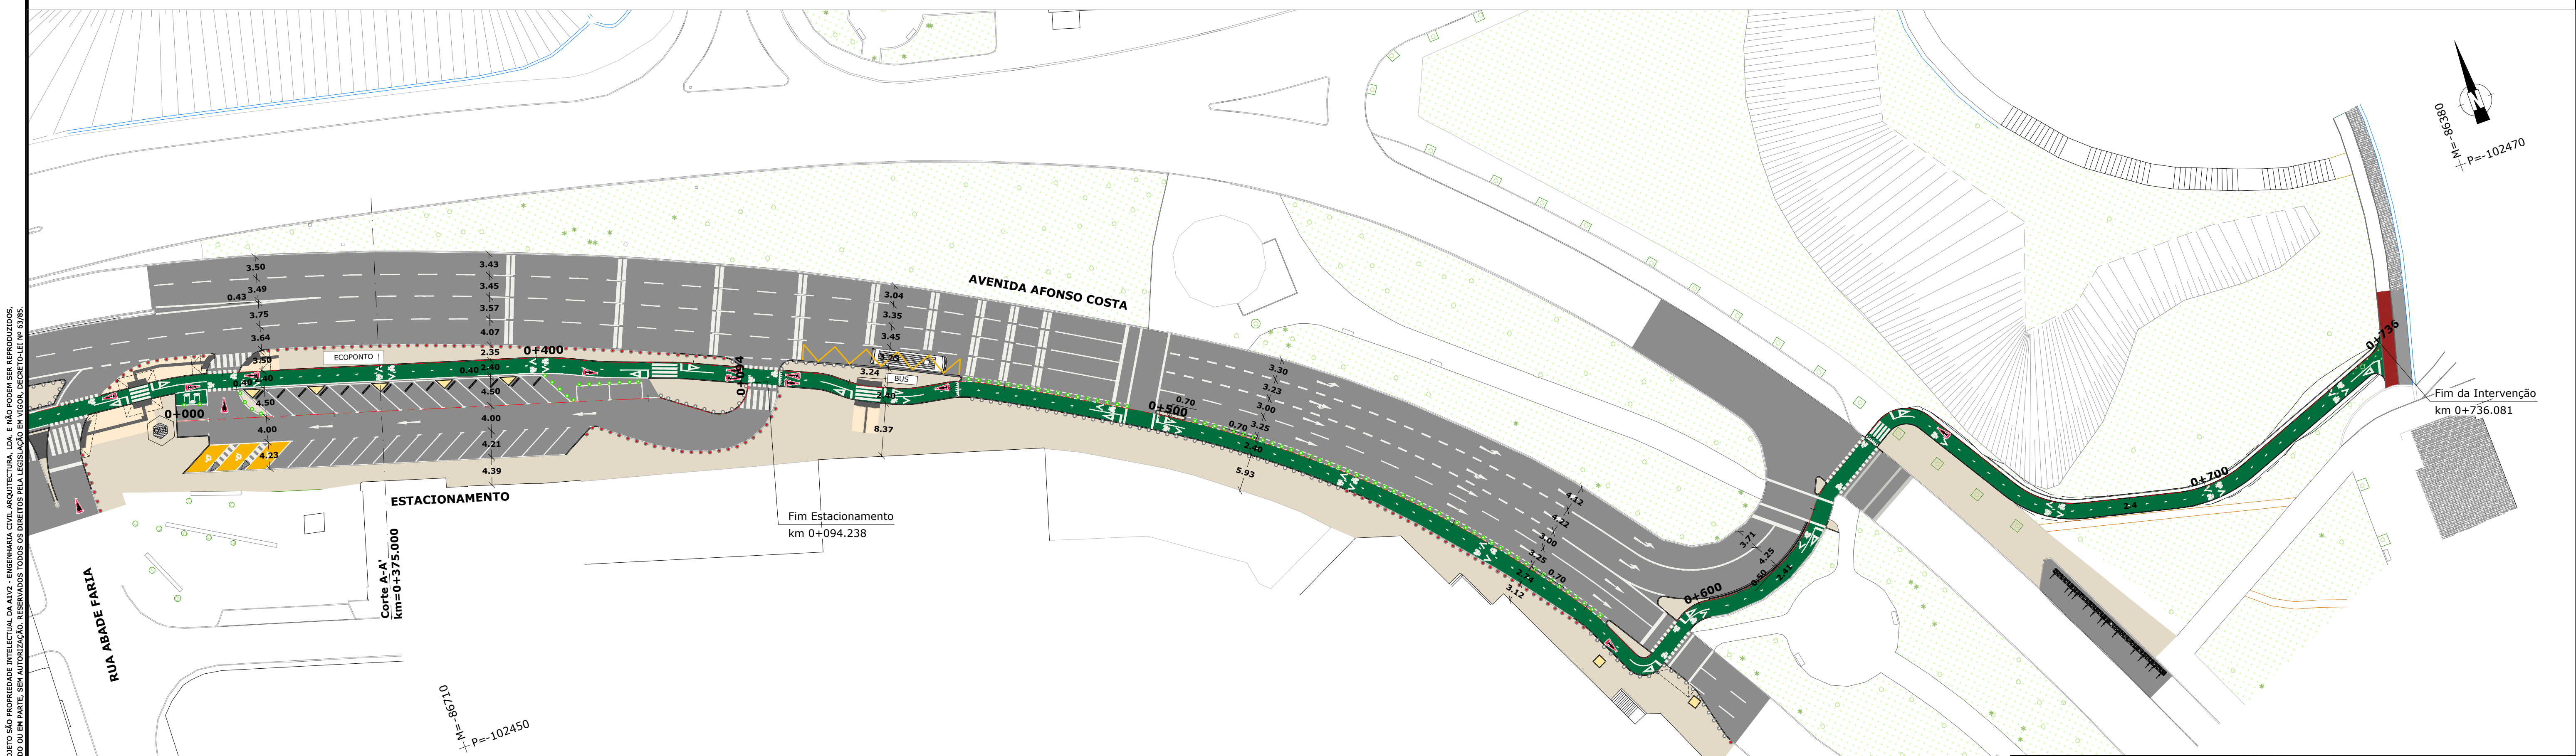


mod. 04/02/2020

Legenda	
Simbologia	Descrição
	Via em Betuminoso
	Passeio em Calçada
	Lajetas de pedra do tipo "Azulino Valverde"
	Ciclovia
	Lancel Novo
	Lancel a manter
	Pilaretes
	Rebaixamentos de passeio, pavimentos de Acessibilidade Condicionada e Moldura de Contraste
	Caldeiras

Simbologia	Descrição
	Estacionamento de Mobilidade Condicionada
	Estacionamento de Motociclos
	Estacionamento de Bicicletas
	Rampas
	Estação Gira
	Talude de Aterro
	Talude de Escavação

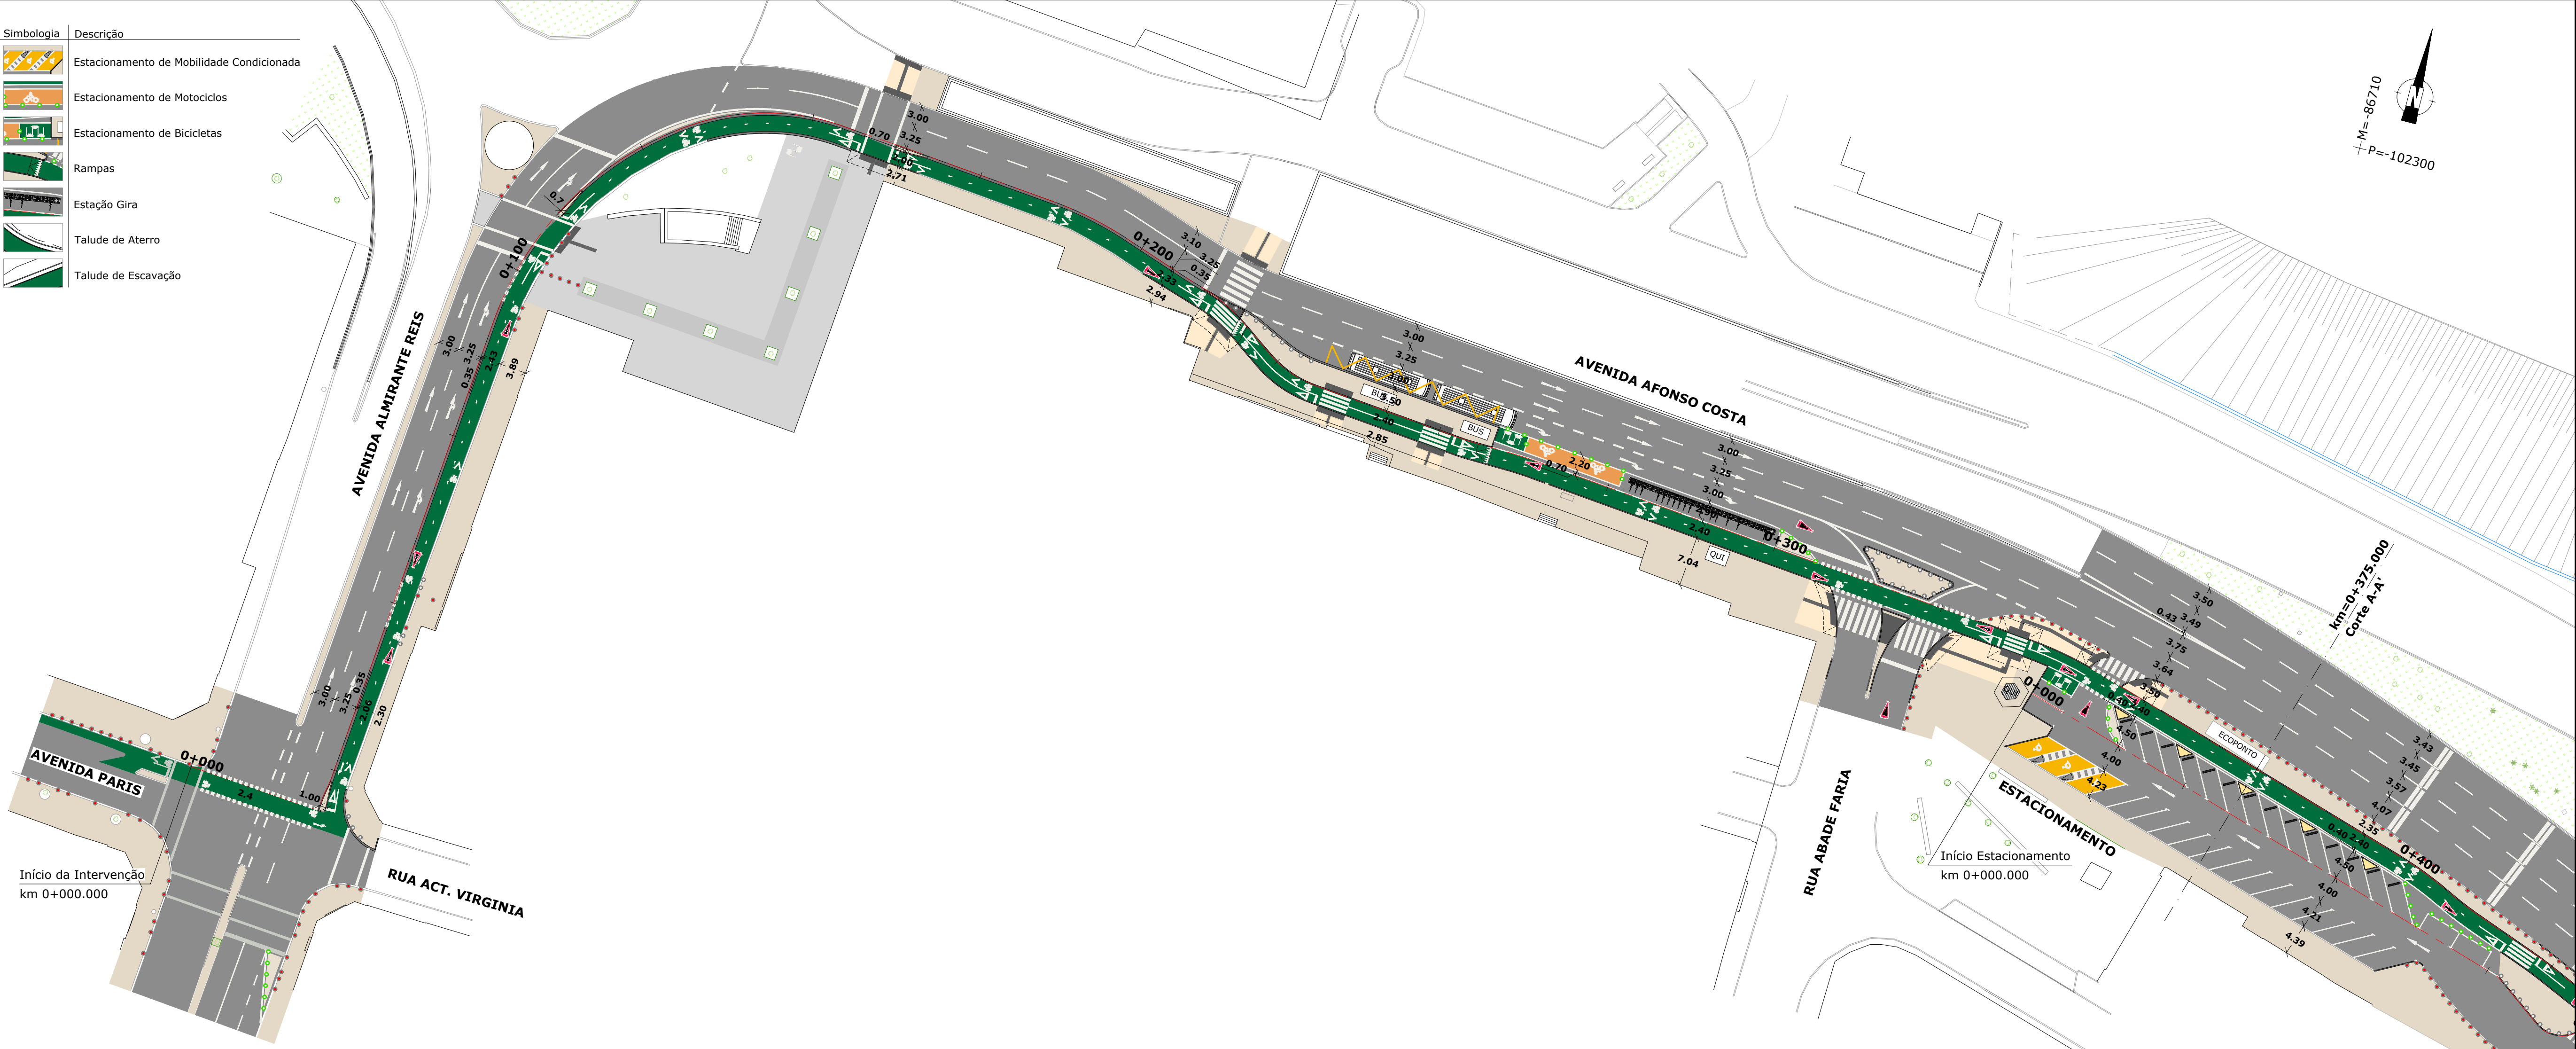

emel EMPRESA MUNICIPAL DE MOBILIDADE E ESTACIONAMENTO DE LISBOA, E.M., S.A.		V2 ENGENHARIA ARQUITECTURA URBANISMO		FASE PROJETO DE EXECUÇÃO		PROJETO ELABORAÇÃO DE PROJETOS COM VISTA À PROMOÇÃO DA MOBILIDADE E ORDENAMENTO DO ESTACIONAMENTO NA CIDADE DE LISBOA		PROJETO Engº Fernando Silva DESENHO Ana Soares VERIFICAÇÃO Engª Rosa Soares		ESCALA 1:500 50 0 50 100 metros		ÍNDICE ALTERAÇÕES DATA B INTRODUÇÃO DE CALDEIRAS DE ACORDO COM O PARECER DA DMAEV NOVEMBRO 2020 A ALTERAÇÕES DECORRENTES DOS PARECERES DAS ENTIDADES SETEMBRO 2020	
CLIENTE		PROJETISTA		PROJETO		FASE		PROJETO		ESCALA		DESIGNAÇÃO	
												AVENIDA AFONSO COSTA PLANTA GERAL DA INTERVENÇÃO	
												ESPECIALIDADE Arquitetura e Espaço Público DATA OUTUBRO 2020 DESENHO N.º 1681-PE-AAC-AEP-102B	