


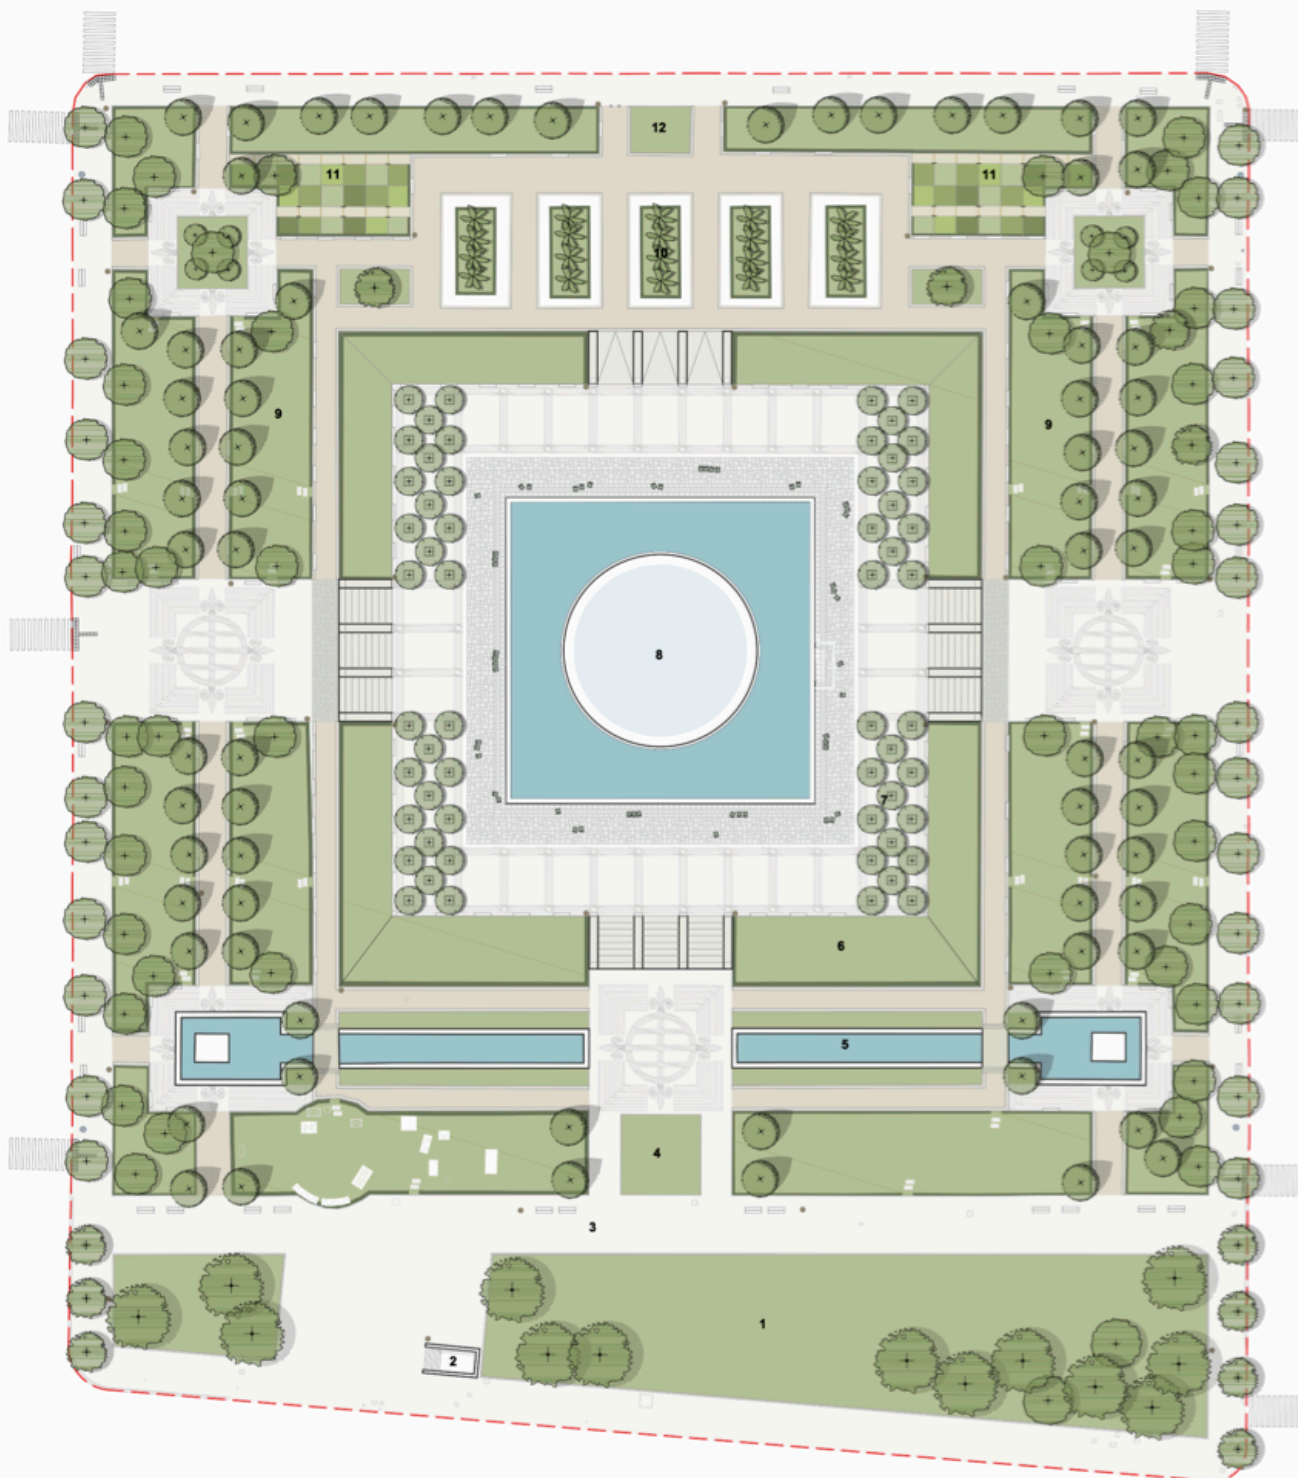

--- Limite de intervenção

1. Relívio
2. Passagem inferior
3. Alargamento do passeio em calçada
4. Escudo Português
5. Tanque dos cavalos
6. Taludes relvados
7. Arborização de Praça Central
8. Fonte Luminosa
9. Relvados melhorados
10. Roseiral
11. Jardim das Plantas dos Jerônimos
12. Relatório de Sol




CÂMARA MUNICIPAL DE LISBOA




Rua do Comércio,
1400 - 077 Lisboa
Tel: 21 364 54 60
Telex: 91 208 34 48

RENOVAÇÃO DO JARDIM DA PRAÇA DO IMPÉRIO, LISBOA

Processo n.º 26/CPIC/DA/CCM/2015


ARQUITECTURA PAISAJISTA

PROJECTO DE EXECUÇÃO


PLANO GERAL

PLANO GERAL



03.01-01