




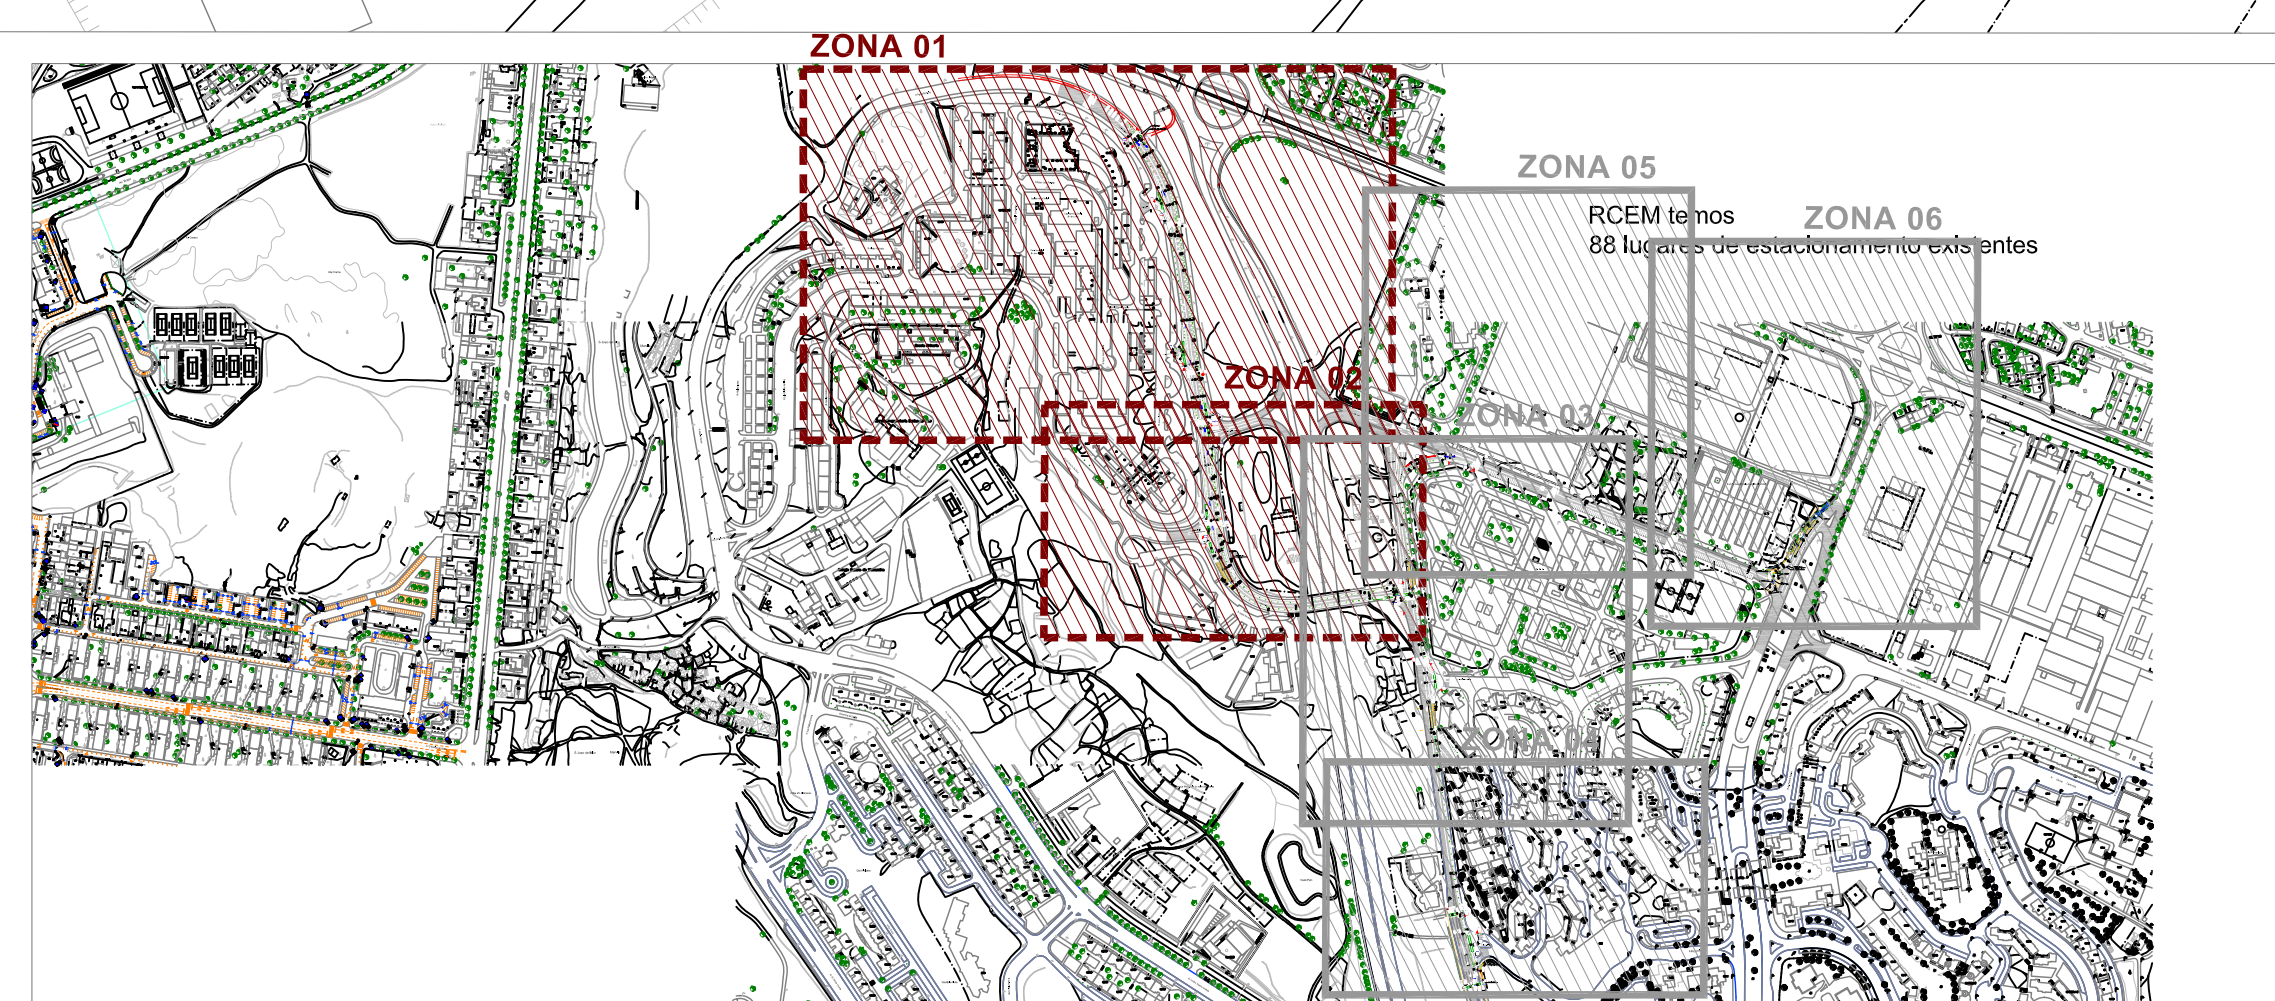

- RUA CONSELHEIRO EMIDIO NAVARRO:
80 lugares de estacionamento existentes

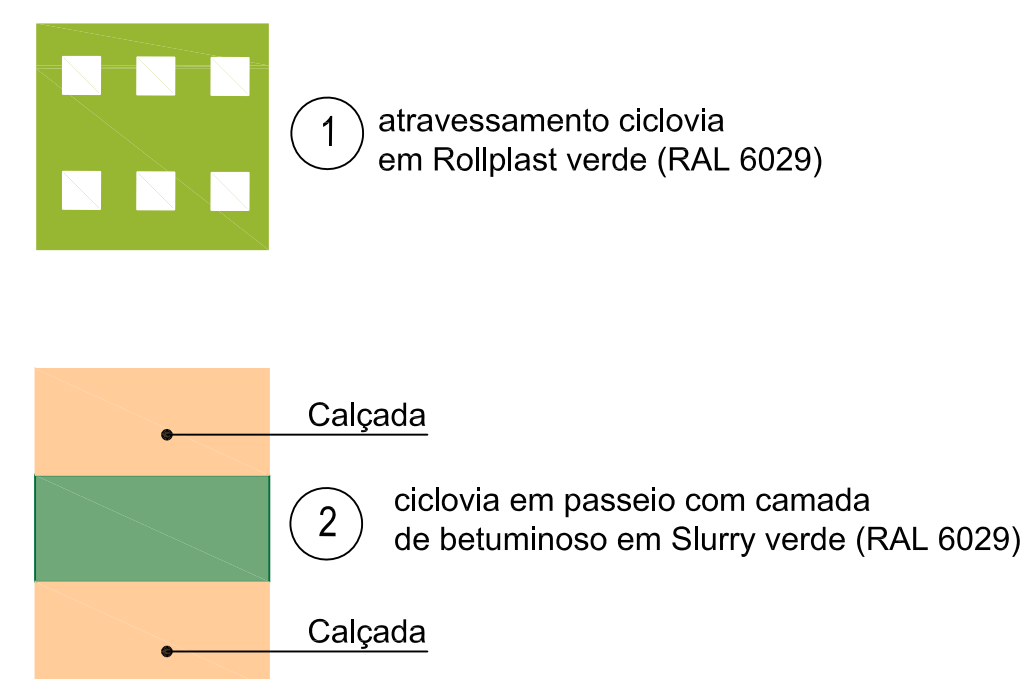

REVISÃO					DATA

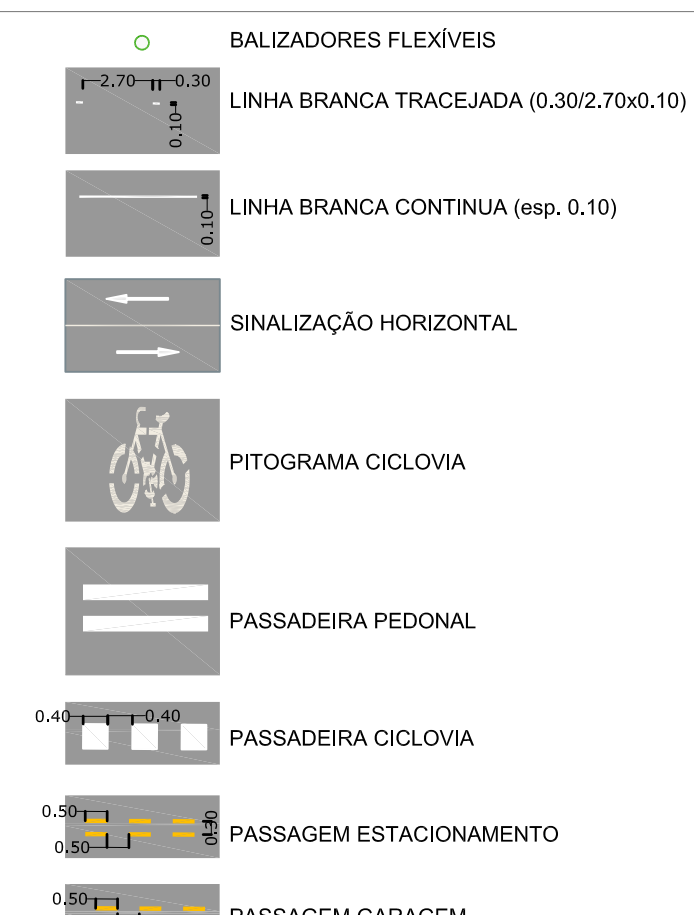

- Rua Pardal Monteiro; Rua Eng.º Ferreira Dias; Rua Conselheiro Emídio Navarro


COORDENADOR DE PROJETO : EMEL - DD/GE

FASE PROJETO EXECUÇÃO	DATA Outubro 2020	ESCALA 1:500	Folha 01 / 03
-----------------------	-------------------	--------------	---------------

INFRAESTRUTURAS VIÁRIAS E ESPAÇO PÚBLICO

SGP: 2019.17

NOME FICHEIRO DIGITAL: 2020.12.21_RPA-REF-REF-EN-PROJETO.DWG

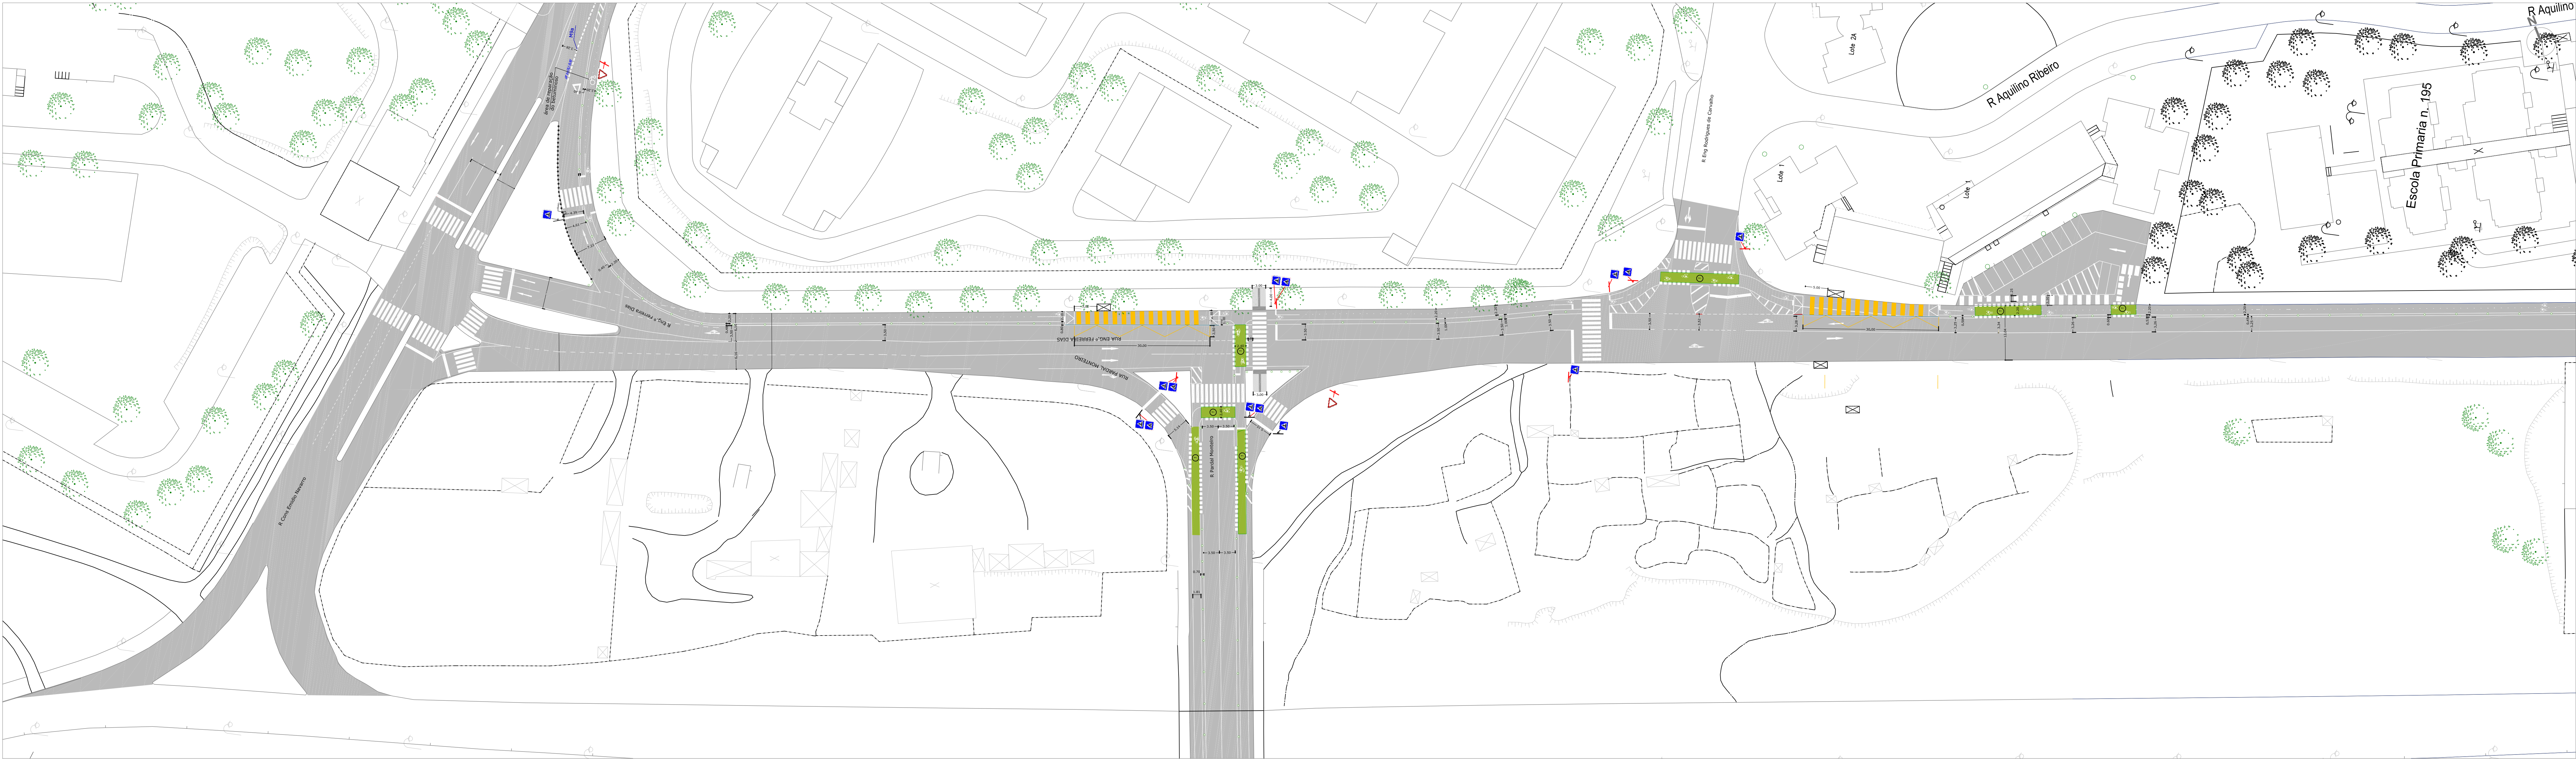




ZONA 03
ESCALA 1:500



ZONA 04
ESCALA 1:500

LUGARES DE ESTACIONAMENTO

- RUA PARDAL MONTEIRO:
Foram criados 67 lugares de estacionamento
- RUA CONSELHEIRO EMIDIO NAVARRO:
80 lugares de estacionamento existentes

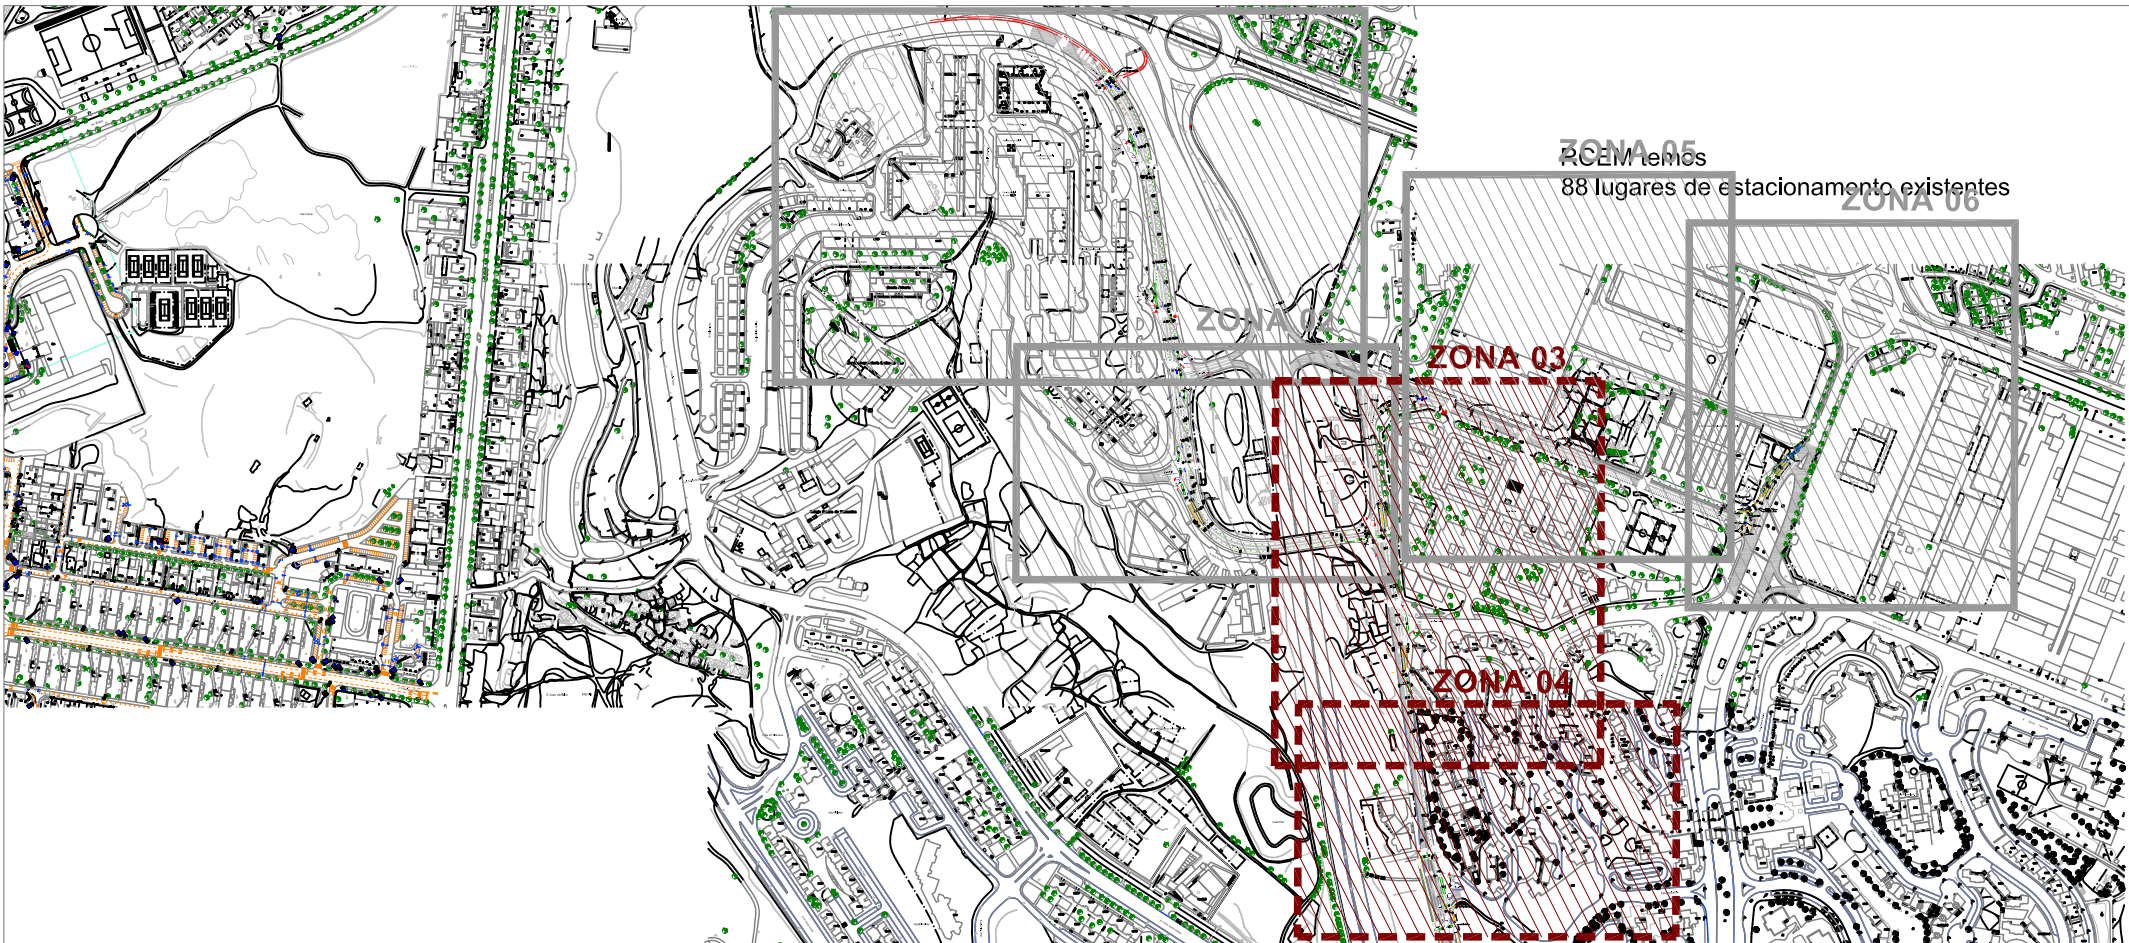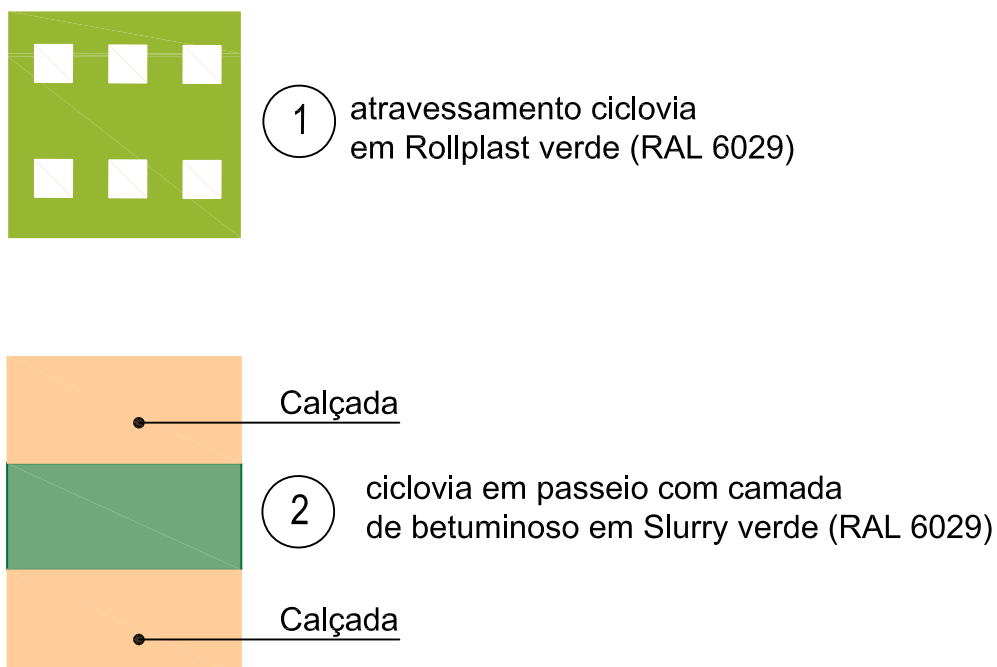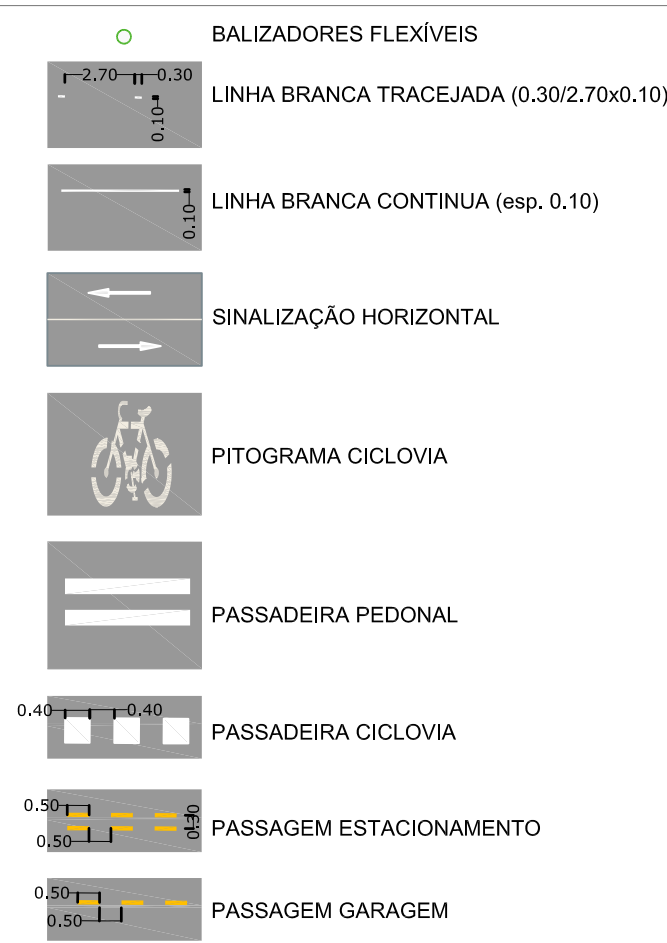

REVISÃO	DATA
- Rua Pardal Monteiro; Rua Eng.ª Ferreira Dias; Rua Conselheiro Emídio Navarro	
COORDENADOR DE PROJETO: EMEI - DOLIVE	
FASE: PROJETO EXECUÇÃO	DATA: Outubro 2020
ESCALA: 1:500	FOLHA: 02 / 03
INFRAESTRUTURAS VIÁRIAS E ESPAÇO PÚBLICO	
SGP: 2019.17	NOME FICHEIRO DIGITAL: 2020.12.21_APU-REFUGIUM_PROJETO.DWG





ZONA 05
ESCALA 1:500



ZONA 06
ESCALA 1:500

LUGARES DE ESTACIONAMENTO

- RUA PARDAL MONTEIRO:
Foram criados 67 lugares de estacionamento
- RUA CONSELHEIRO EMIDIO NAVARRO:
80 lugares de estacionamento existentes

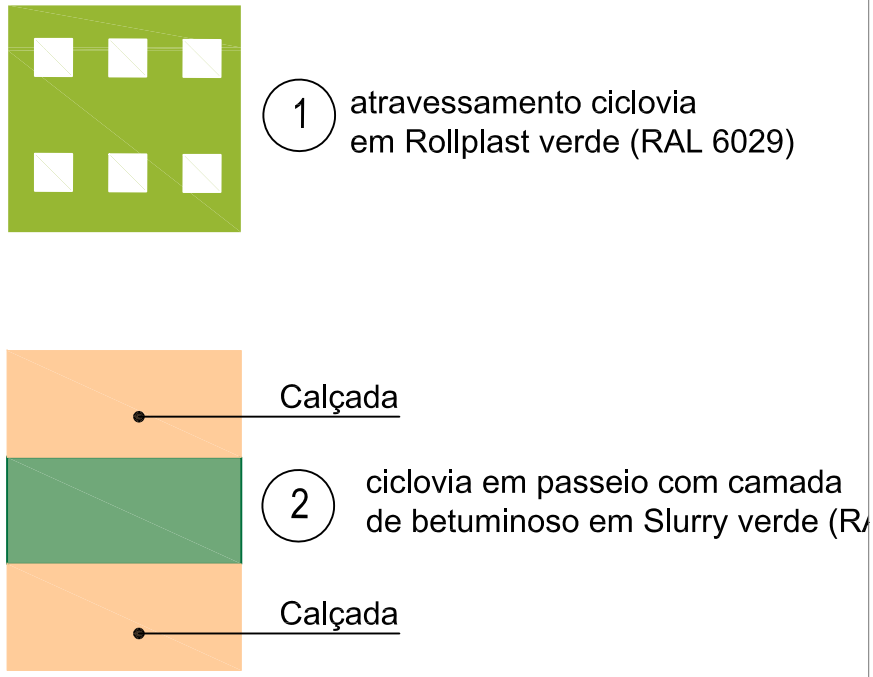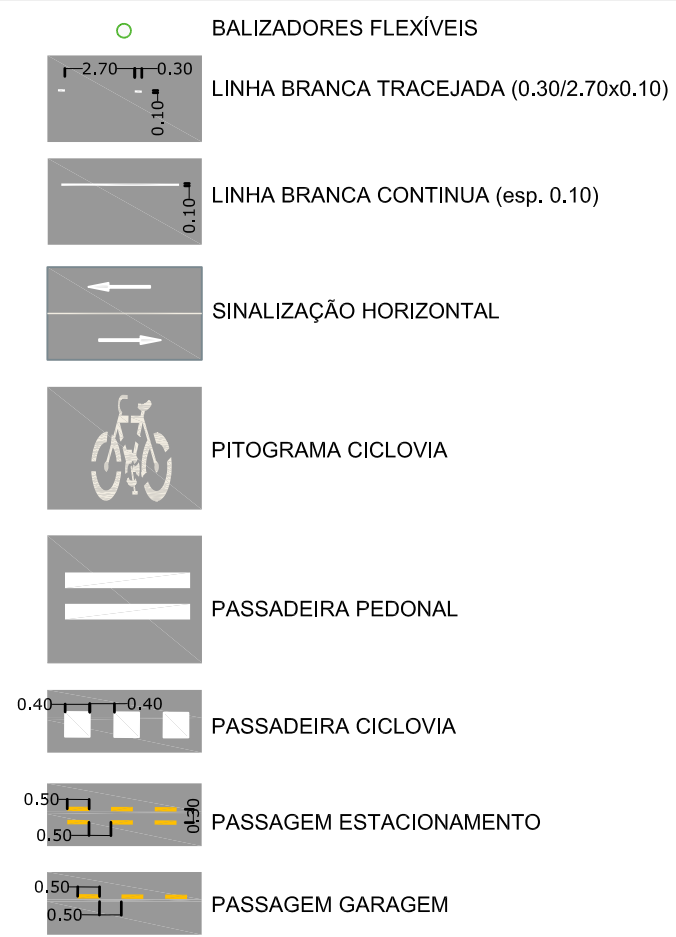

REVISÃO	DATA
- Rua Pardal Monteiro; Rua Eng.ª Ferreira Dias; Rua Conselheiro Emídio Navarro	
COORDENADOR DE PROJETO - EMEI - DOLIVE	
FASE - PROJETO EXECUÇÃO	DATA - Outubro 2020
ESCALA - 1:500	FOLHA - 03 / 03
INFRAESTRUTURAS VIÁRIAS E ESPAÇO PÚBLICO	
SGP1 - 2019.17	NOME FICHEIRO DIGITAL - 2020.12.21_APU-REFUGEN_PROJETO.DWG