


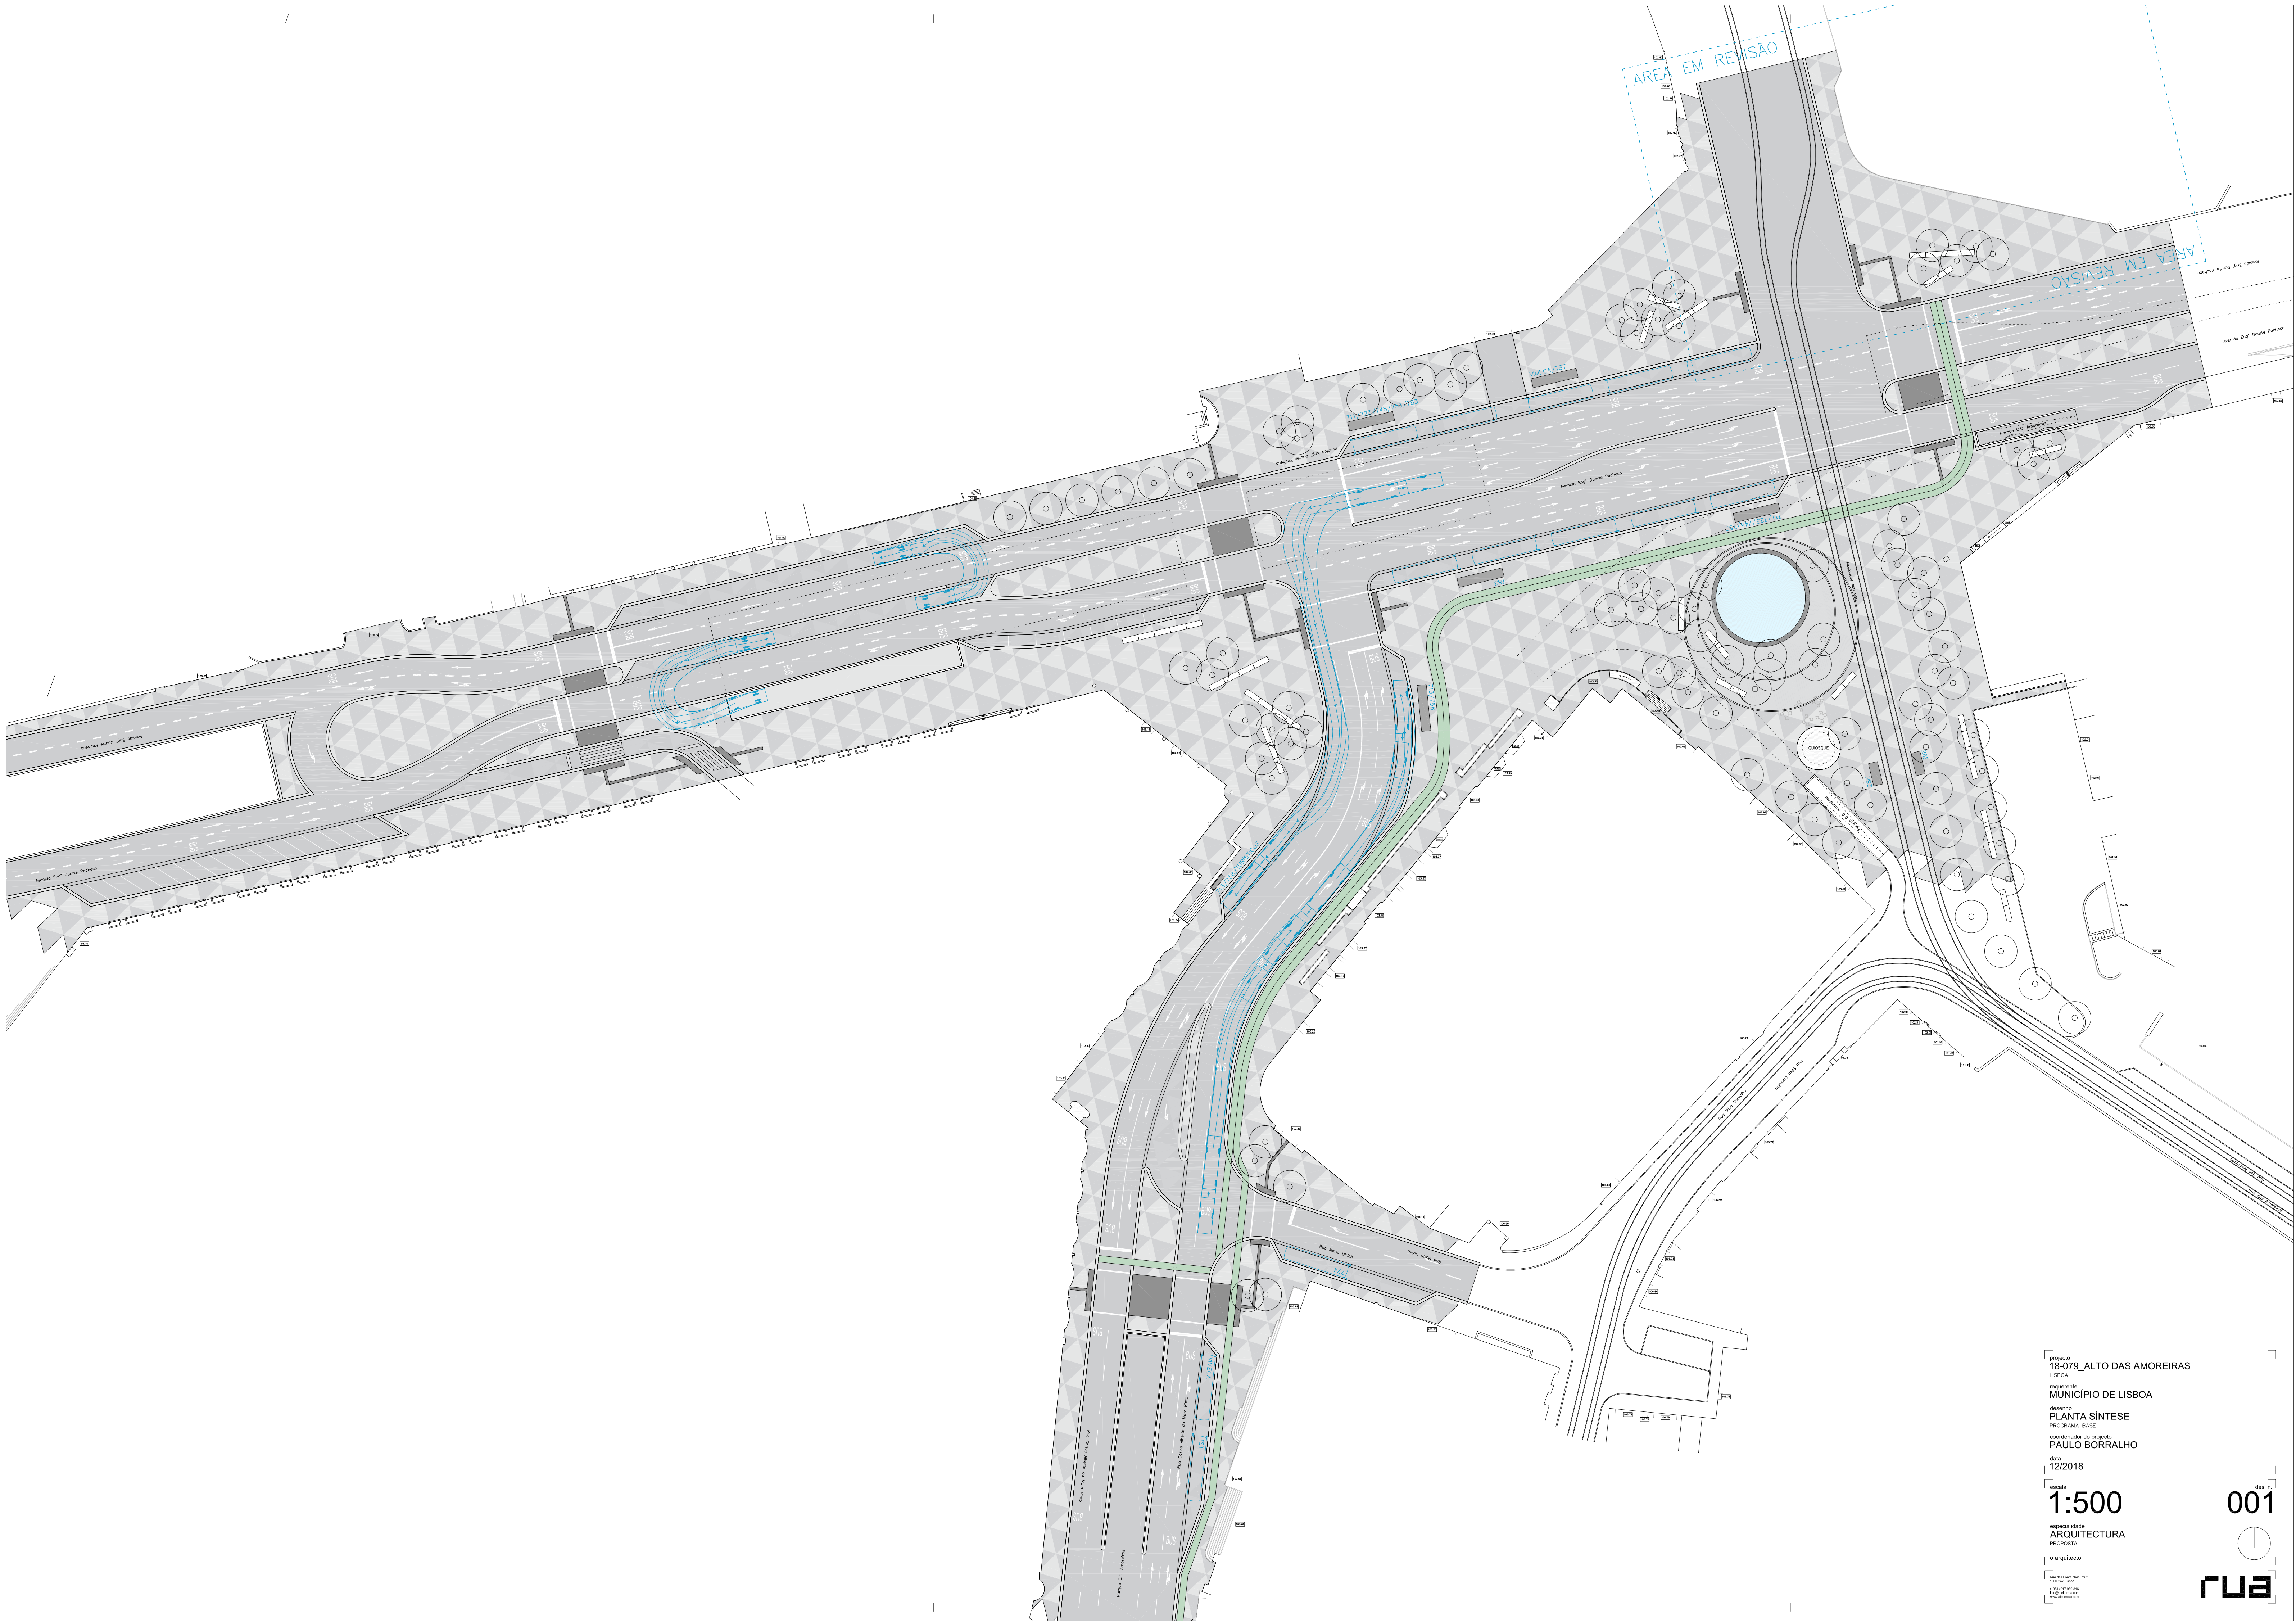

projeto  
**18-079\_ALTO DAS AMOREIRAS**  
LISBOA

representante  
**MUNICÍPIO DE LISBOA**

desenho  
**PLANTA SÍNTESE**  
PROGRAMA BASE

coordenador do projeto  
**PAULO BORRALHO**

data  
**12/2018**

escala  
**1:500**

responsabilidade  
**ARQUITECTURA**  
PROPOSTA

o arquitecto:  
Rui Borralho, AR  
1200021-6  
rui@ruiarquiteto.com  
ruiarquiteto.com