



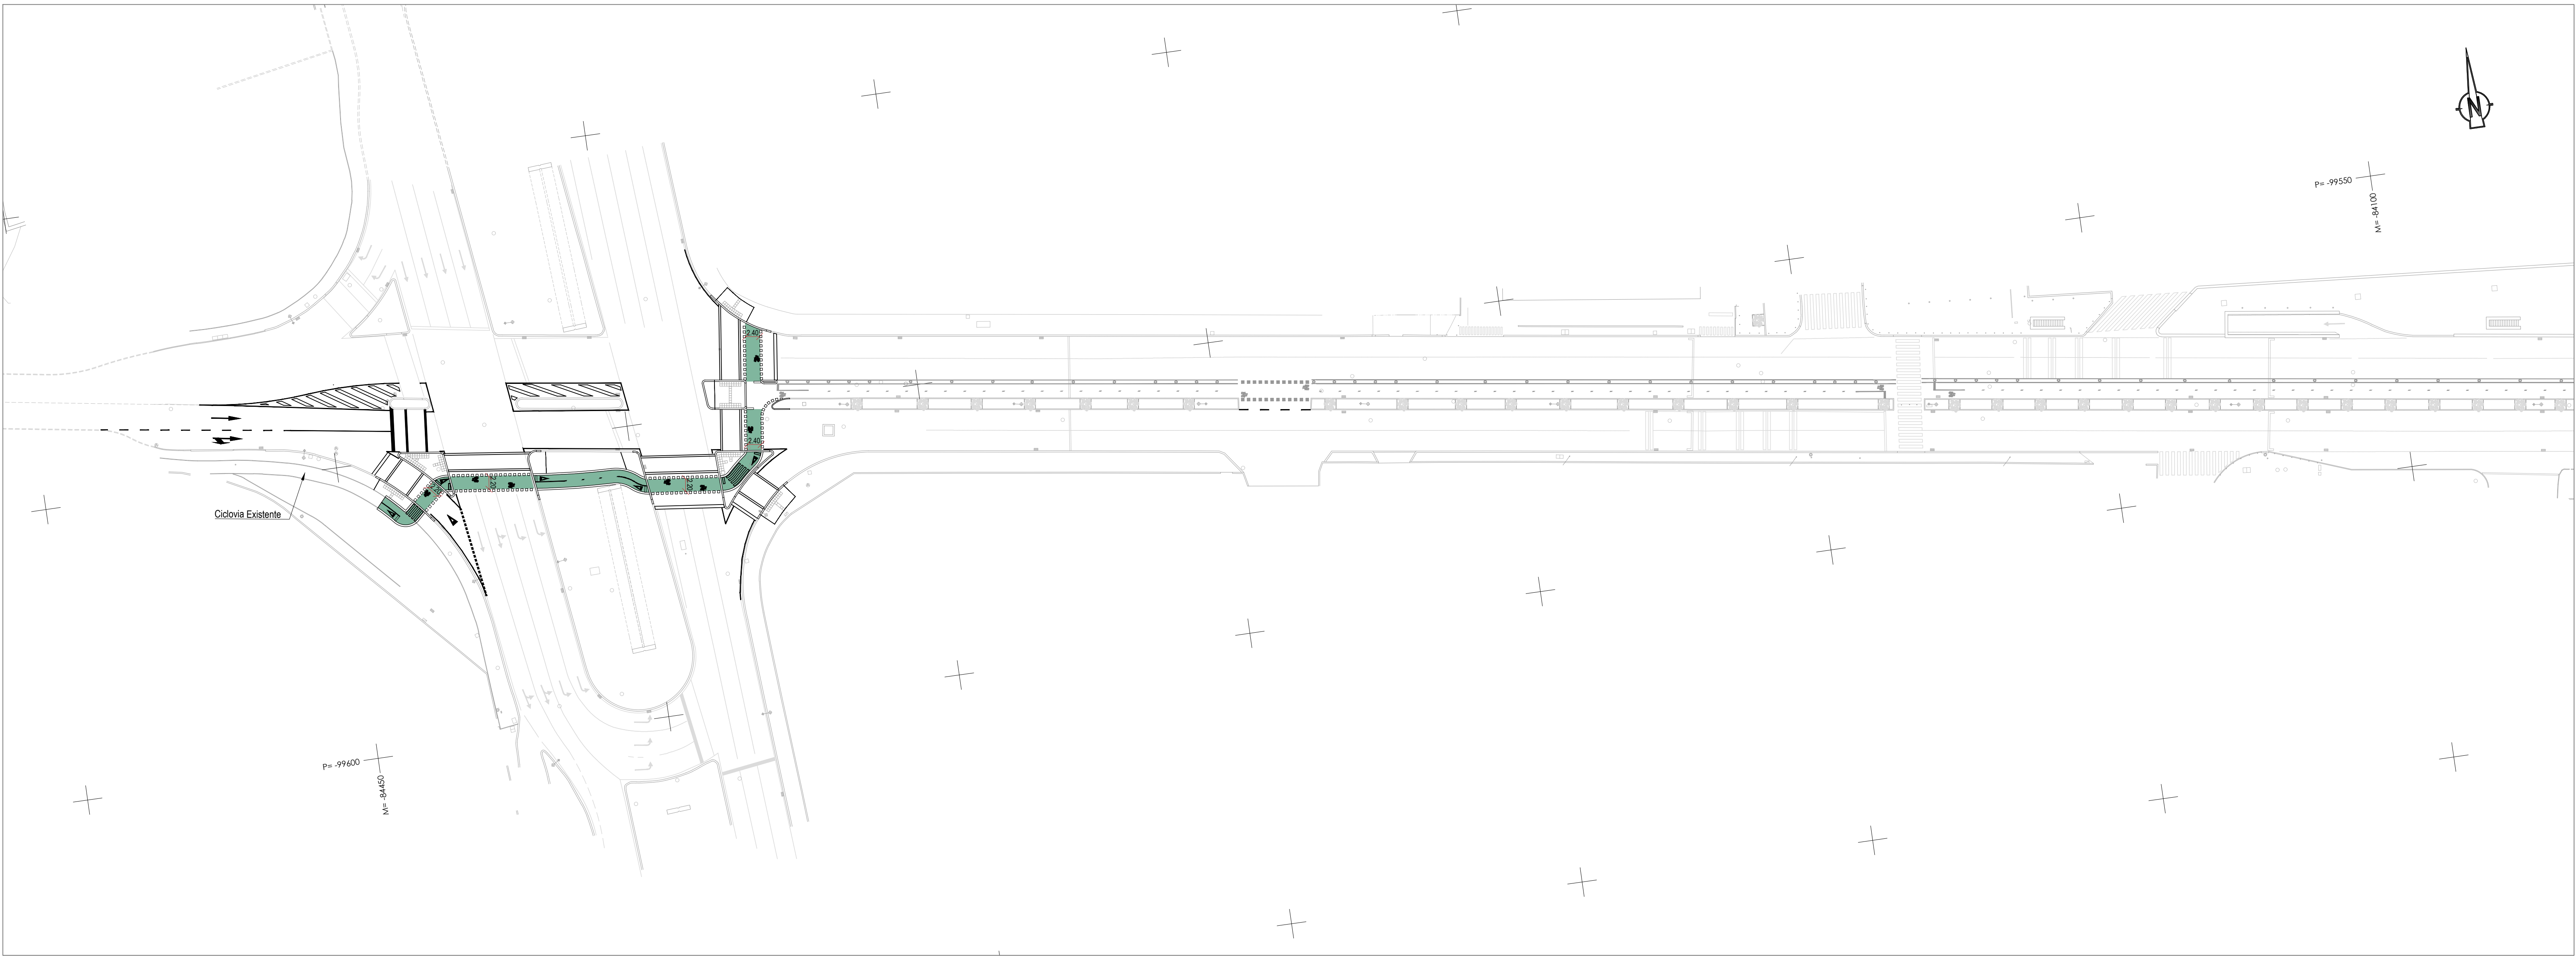

SIMBOLOGIA

- Pilarete metálico
- Balizador de fundo preto
- Ciclovía "Pop-Up" existente

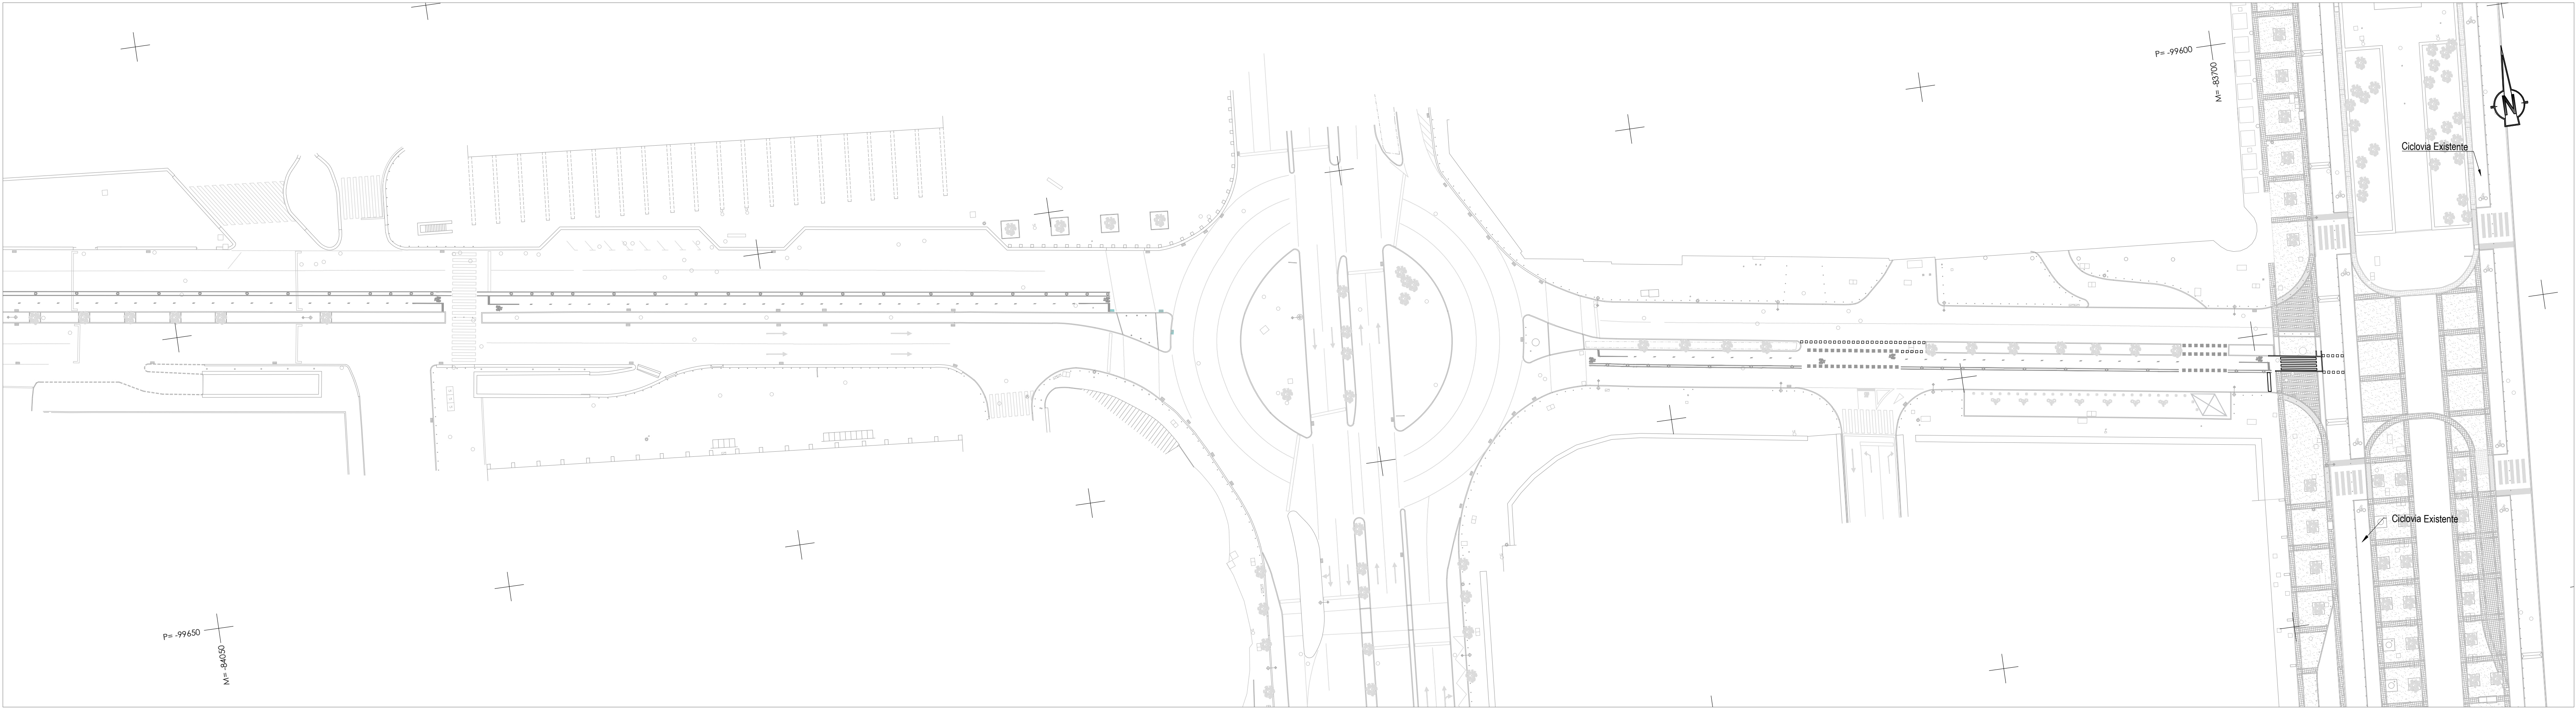

Revisão	Descrição	Data	Desenhou	Técnico

Ciente



Empresa Municipal de
Mobilidade e Estacionamento
de Lisboa, E.M. S.A.

Autoria



Pr. José Fontana n.º 11 - 4.º dto
1050-129 Lisboa Portugal
Tel. 213524062 - Telex. 925058539
e-mail: geral@formatoec.pt

Obra

PROJETO DA REDE CICLÁVEL REFERENTE AO EIXO
AVENIDA DE BERLIM E AVENIDA PACÍFICO

Especialidade/Fase

ARQUITETURA DE ESPAÇO PÚBLICO
PROJETO DE EXECUÇÃO

Designação

PLANTA DE TRAÇADO DA REDE CICLÁVEL

Data JANEIRO 2021			Coordenação		Projectou								
Folha 1/1			Verificou		Desenhou								
Ficheiro CAD 333-PE-AEP-0102.dwg													
Escala	Proj. N°		Fase	Especialidade	Desenho N°	Rev.							
1/500	3	3	3	P	E	A	E	P	0	1	0	2	.

Este desenho é propriedade dos autores e não pode ser reproduzido, divulgado ou copiado, no todo ou em parte, sem autorização expressa. Reservados todos os direitos pela legislação em vigor. DEC-LEI 45/85 (17.ª Lei).