
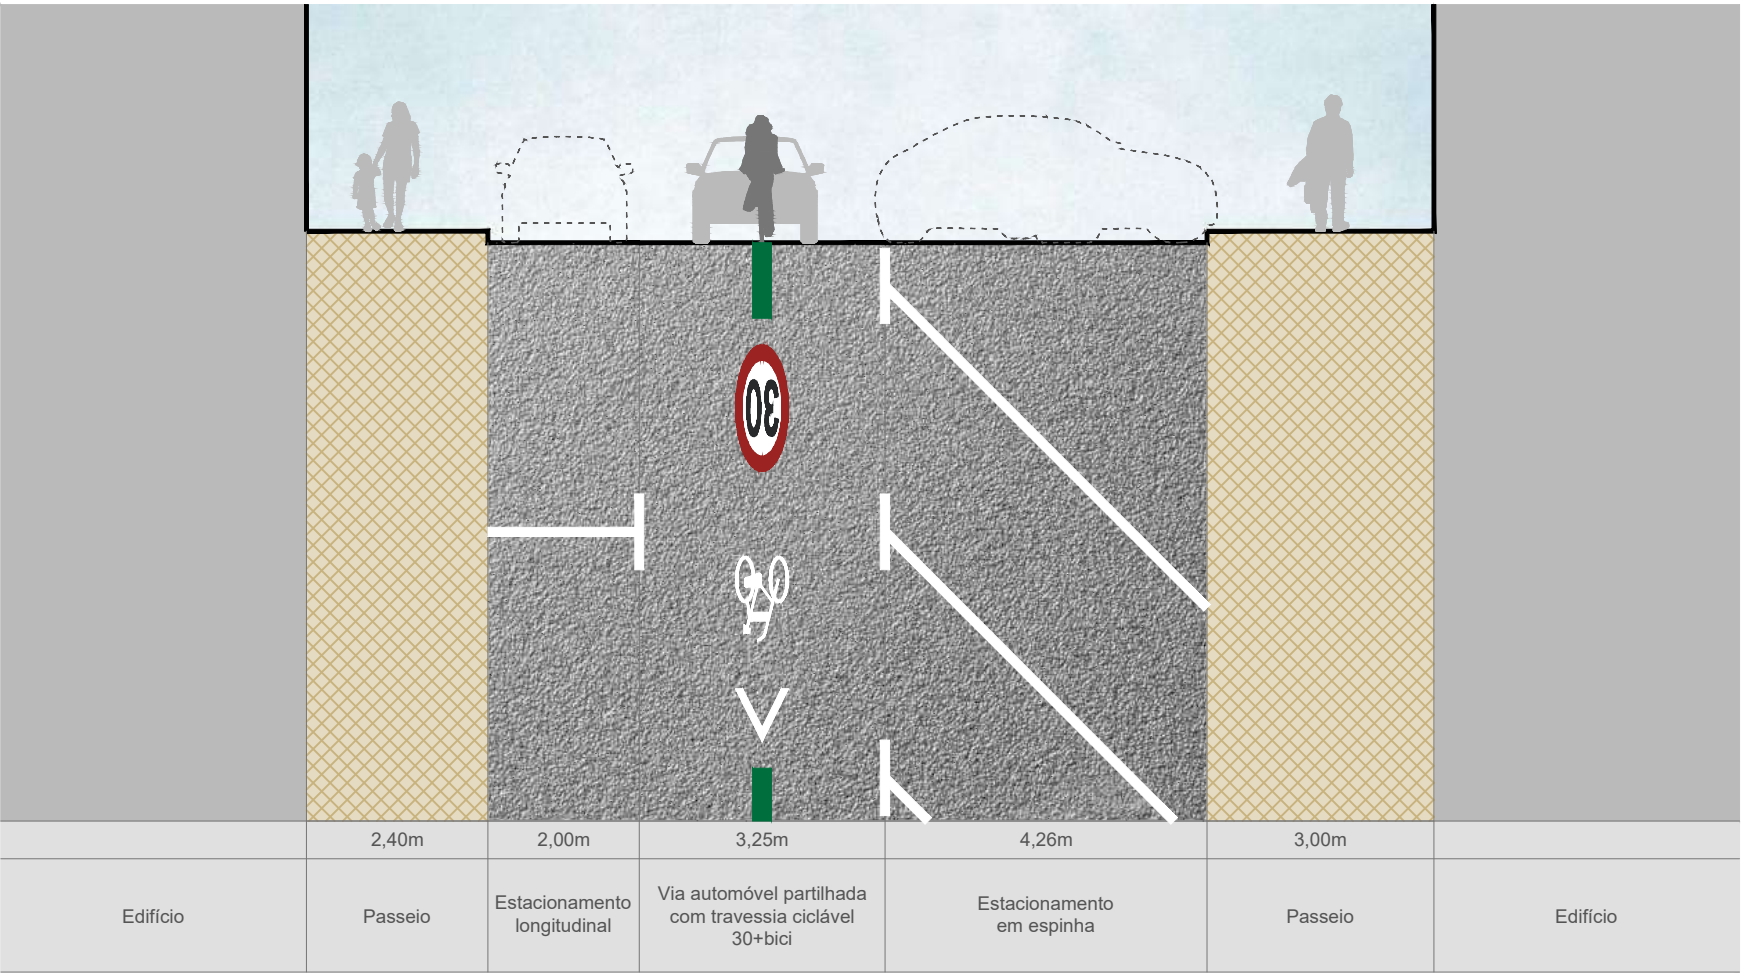


LEGENDA

- Fase 1 - Delimitação de zona 30
- Fase 1 - Percurso ciclável 30+bici - unidirecional
- Fase 1 - Percurso ciclável 30+bici - bidirecional
- Fase 1 - Zona de coexistência
- Fase 1 - Nova semaforização vertical
- Fase 2 - Intervenção no Jardim e novo percurso ciclável (em fase de projeto)
- Fase 3 - Percurso ciclável (em fase de projeto)

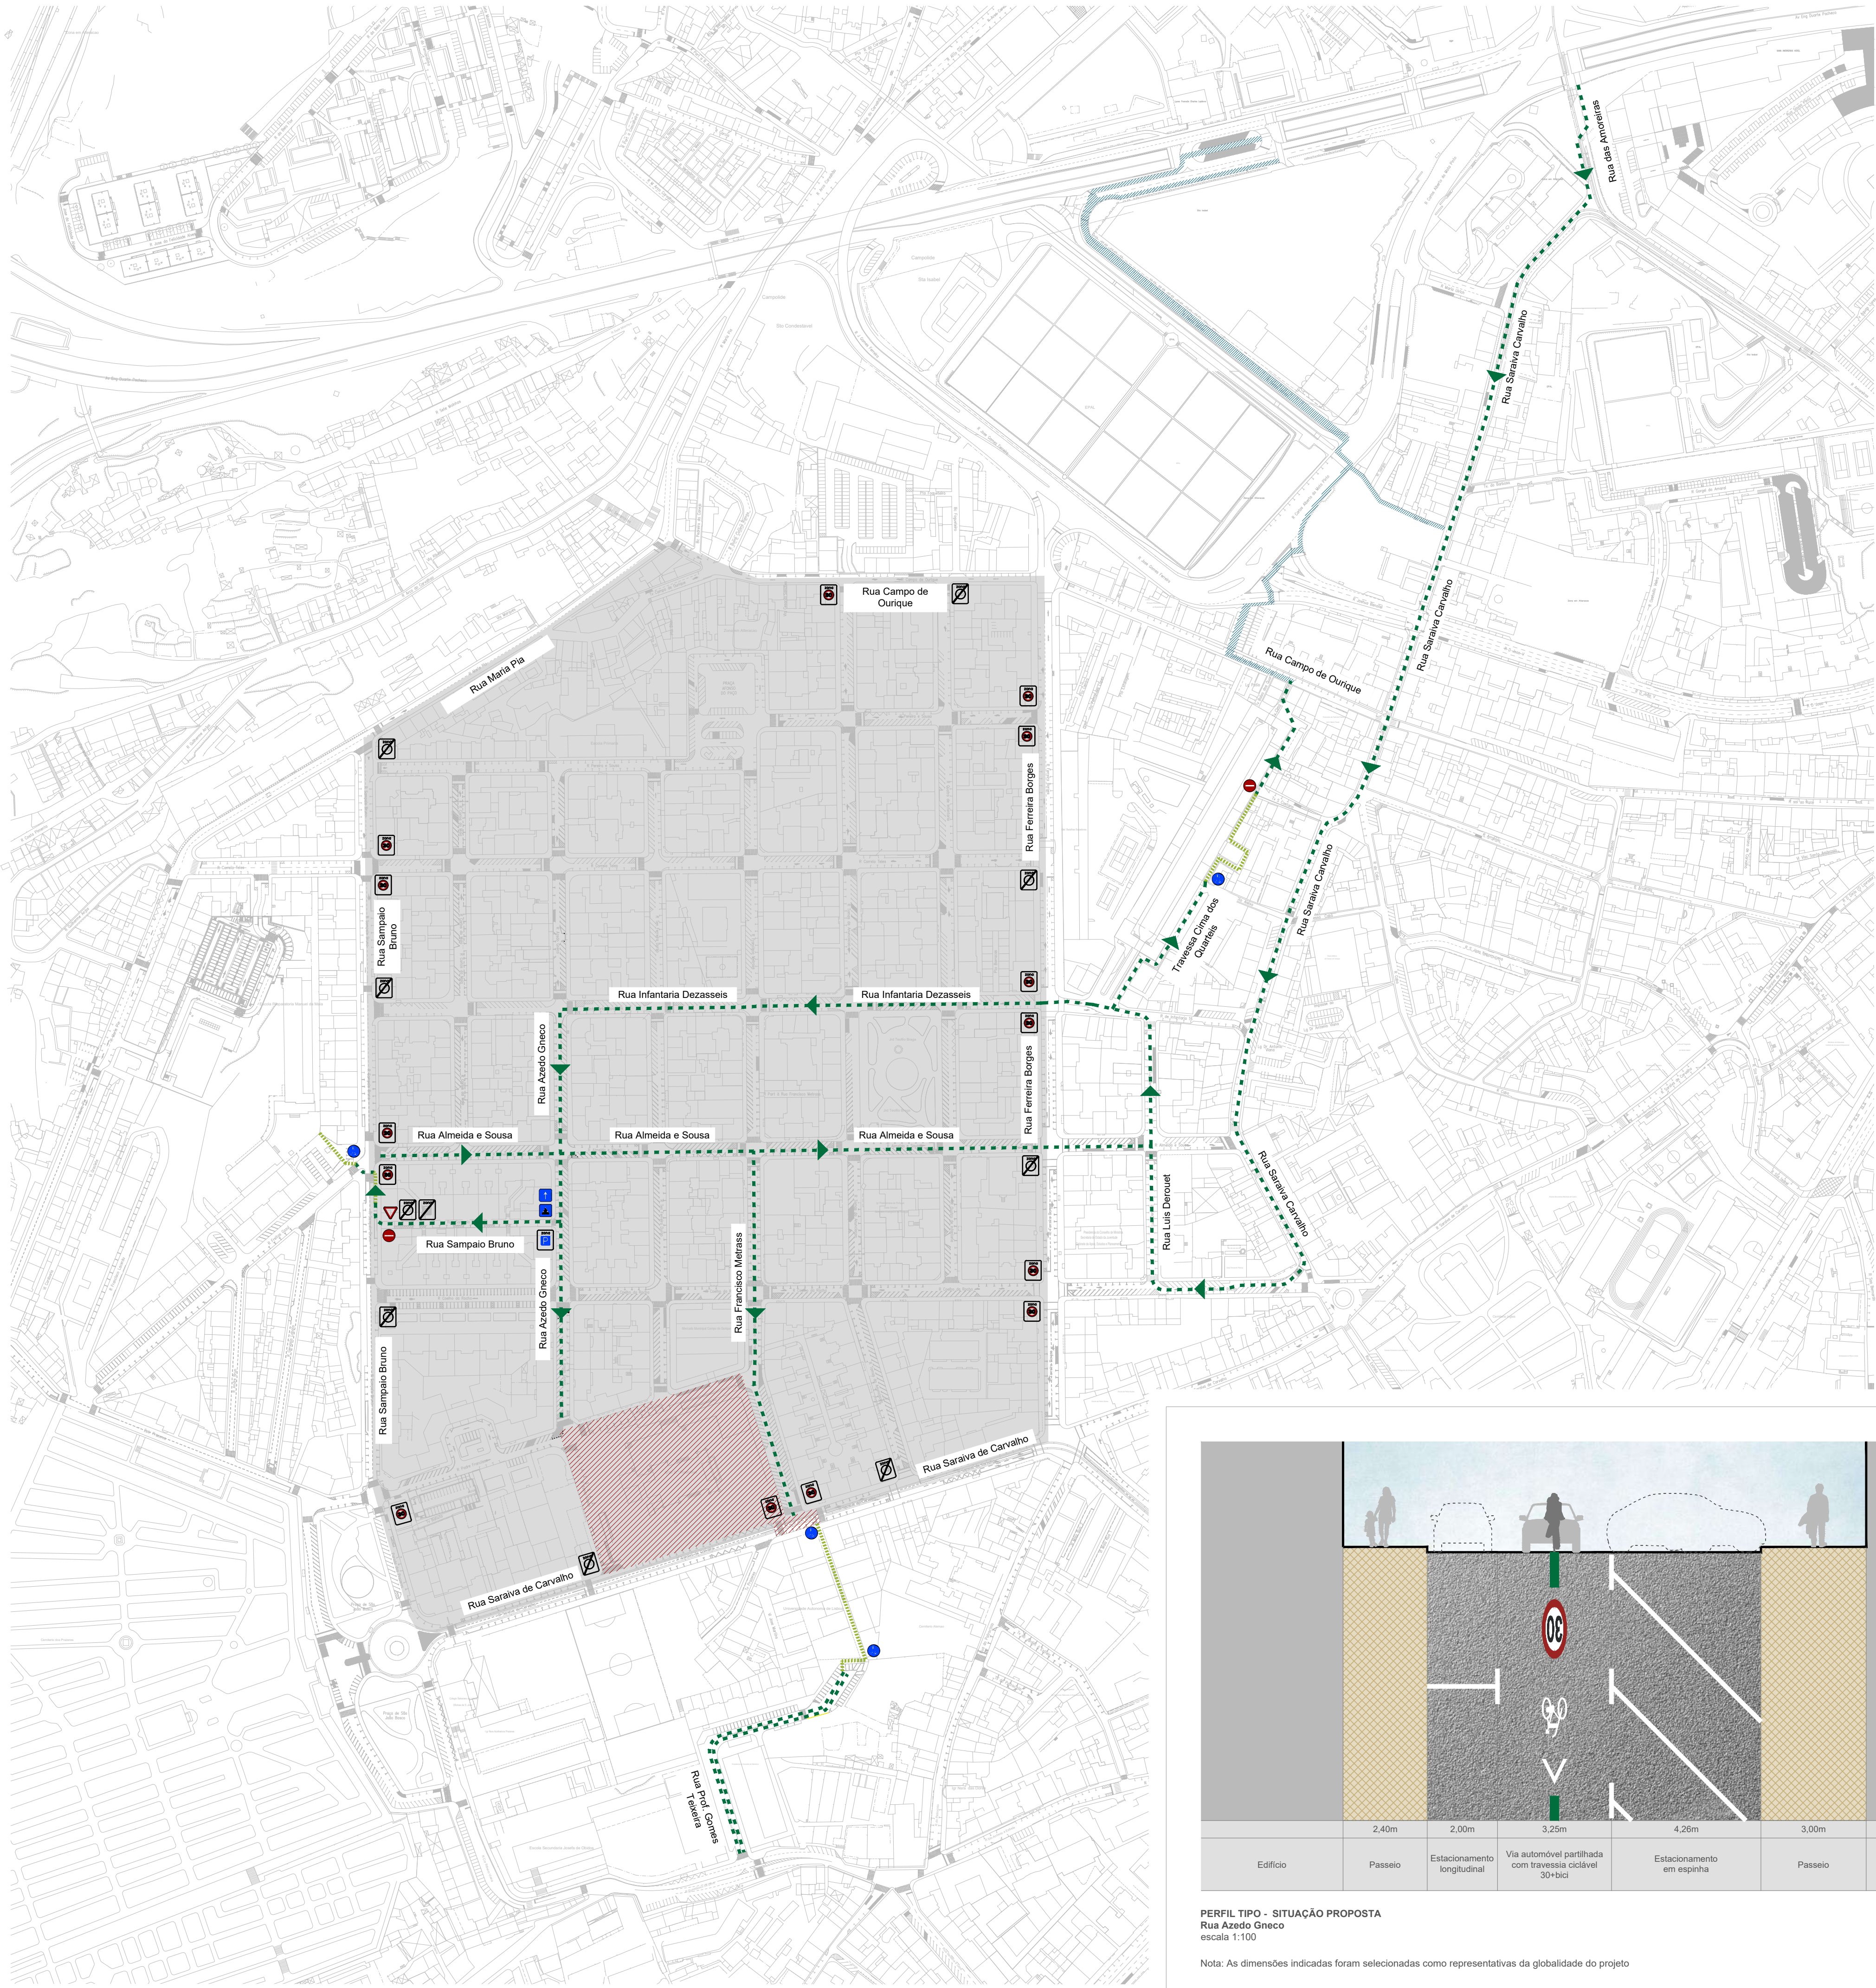

PERFIL TIPO - SITUAÇÃO PROPOSTA
Rua Azado Gneco
escala 1:100

Nota: As dimensões indicadas foram seleccionadas como representativas da globalidade do projeto



REVISÃO			DATA
0m 25m 125m 250m escala_1:2500			
emel			
Projeto de Ciclovia Campo de Ourique F1			
COORDENADOR DE PROJETO : EMEL - DDI PROJETISTA : RÍPORTICO			
FASE	PROJETO DE EXECUÇÃO	DATA 1 de abril de 2021	ESCALA 1:2500
		Folha	01 / 01
INFRAESTRUTURAS VIÁRIAS E ESPAÇO PÚBLICO			
01.0 PLANO GERAL			
SGPI : 2019.20		NOME FICHEIRO DIGITAL 20210401_OURIQUE_F1_PE_COMUNICACAO.DWG	