

LEGENDA
NÃO AMPLIAR OU REDUZIR OS DESENHOS.
NÃO MEDIR OS DESENHOS. USAR SO COTAGEM.
QUALQUER COTA INDICADA É SUJEITA A CONFIRMAÇÃO EM OBRA.
DESENHOS ELABORADOS SEGUNDO LEVANTAMENTO ARQUITETÓNICO FORNECIDO PELO DONO DE OBRA.
TODAS AS DISPARIDADES DEVEM SER DE IMEDIATO COMUNICADAS AO TÉCNICO RESPONSÁVEL.
PARA SER LIDO EM CONJUNTO COM OS PROJETOS DE ESPECIALIDADES E ESTABILIDADE.
ESTE DESENHO É PROPRIEDADE DOS PROJETISTAS E NÃO PODE SER UTILIZADO, REPRODUZIDO NO TODO OU EM PARTE, OU COMUNICADO A TERCEIROS SEM A SUA EXPRESSA AUTORIZAÇÃO.

LEGENDA
- - - LIMITE DA ÁREA DO LEVANTAMENTO
- - - LIMITE DA ÁREA DE INTERVENÇÃO

LOCALIZAÇÃO


- LO.01 PRAÇA NUNO GONÇALVES
LO.02 ESCOLA MESTRE ARNALDO LOURO DE ALMEIDA
LO.03 PORTÃO DA ESCOLA
LO.04 POSTO DE TRANSFORMAÇÃO MEDIA TENSÃO - EDP
LO.05 PORTÃO DE GARAGEM

PROGRAMA

- PR.01 PRAÇA: ESPAÇO CONTÍNUO DE CIRCULAÇÃO PEDONAL
PR.02 ALINHAMENTOS DE BANCOS COM COSTAS
PR.03 CONDUTO DE 4 BANCOS COM MESAS
PR.04 QUIOSQUE E ESPLANADA (EXCLUÍDO DA EMPREITADA)
PR.05 ACESSO A VIATURAS DE SOCORRO
PR.06 PASSAGEM DE PEÕES - RUA DIOGO DE MACEDO
PR.07 PASSAGEM DE PEÕES - RUA JORGE AFONSO
PR.08 PASSAGEM DE PEÕES - RUA FREI CARLOS
PR.09 PASSAGEM DE PEÕES - RUA CRISTOVÃO DE FIGUEIREDO
PR.10 PASSAGEM PARA PEÕES - RUA LUCIANO FREIRE
PR.11 PASSAGEM PARA PEÕES - PRAÇA NUNO GONÇALVES
PR.12 ZAMBUJEIROS PROPOSTOS - (OLEA EUROPA VAR. SYLVESTRIS)

PROGRAMA VIÁRIO

- PV.01 BOLSA DE ESTACIONAMENTO LONGITUDINAL (8 LUGARES)
PV.02 BOLSA DE ESTACIONAMENTO LONGITUDINAL (4 LUGARES)
PV.03 BOLSA DE ESTACIONAMENTO LONGITUDINAL (2 LUGARES)
PV.04 PARAGEM DE AUTOCARRO - CARRERA 731

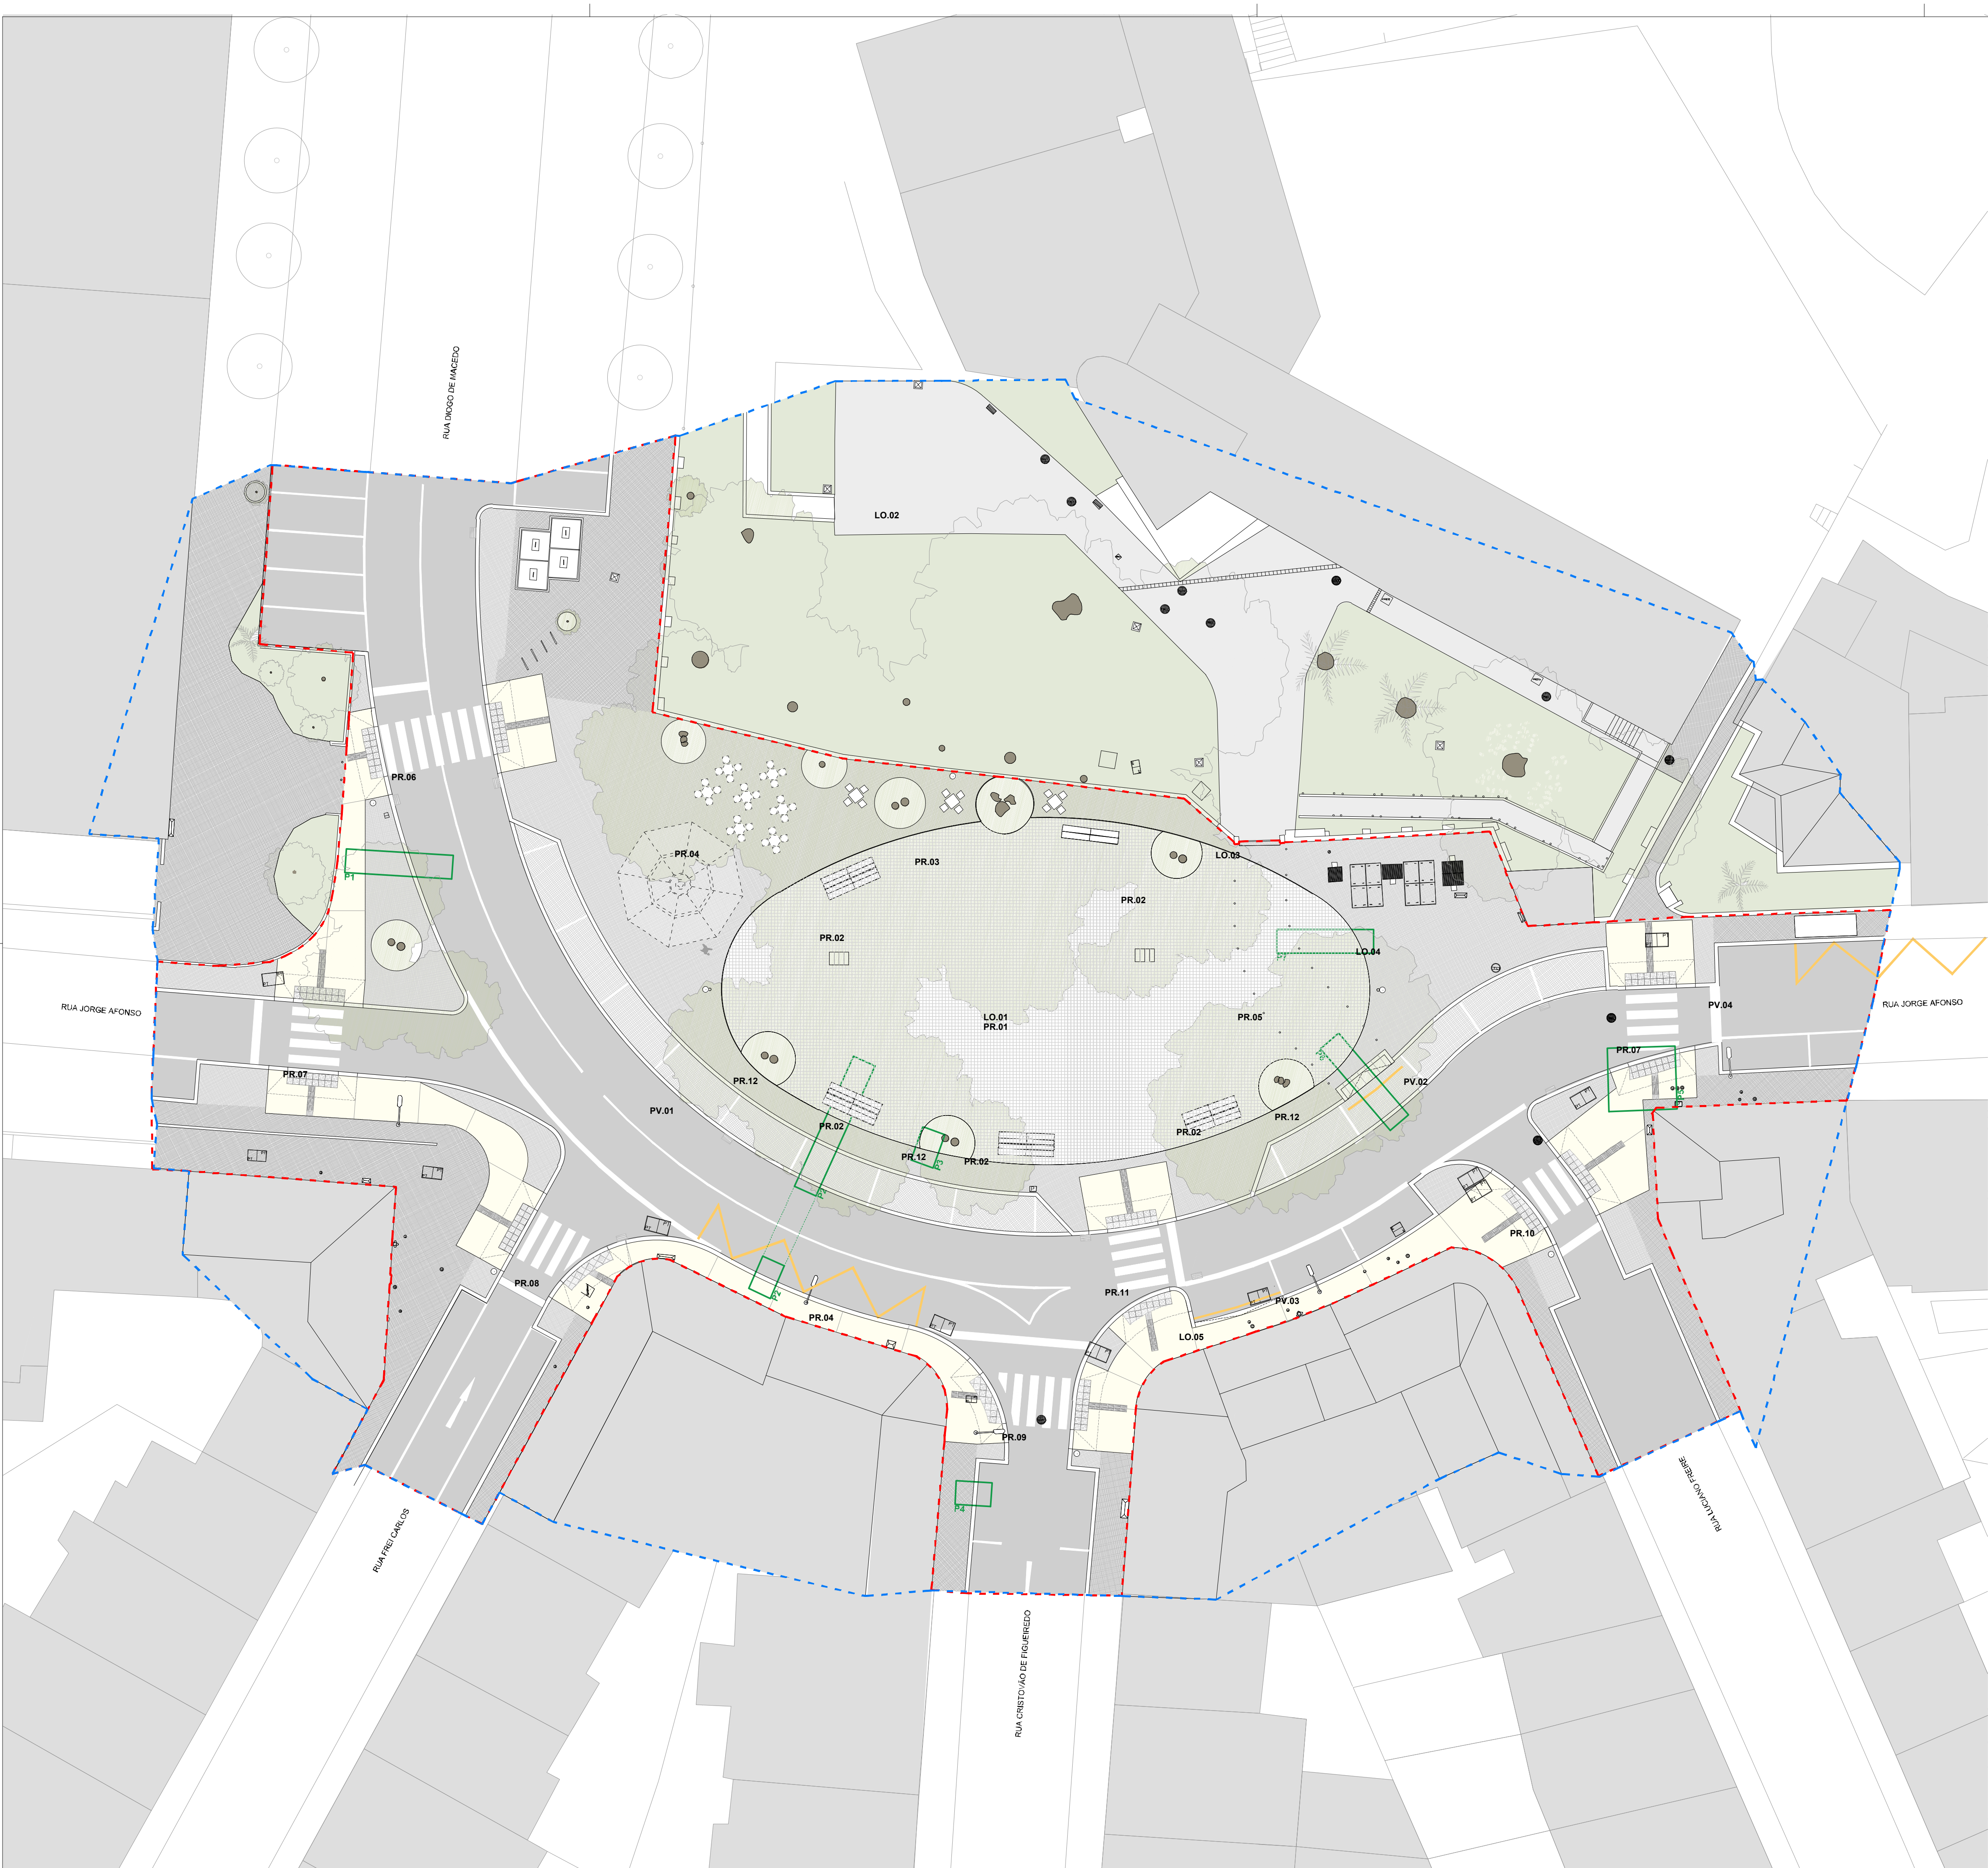

REVISÃO

DATA

COORDENAÇÃO: JOSÉ ADRIÃO ARQUITECTOS
RUA GILBERTO ROLA, 41 1350-154 LISBOA T.+351 21 362 0762 +351 21 362 0640 E. ja@joseadriao.com W. www.joseadriao.com

HAHA arquitectura paisagista
RUA BRAAMCAMP, 9,3K 1250-048 LISBOA T.+351 21 152 2653 E. mail@haha.pt

360 ENG
RUA PROFESSOR ALFREDO DE SOUSA, 3B 1600-188 LISBOA T.+351 215 864 485 E. geral@360eng.pt

NOVA GERAÇÃO DE CONTRATOS DE DELEGAÇÃO DE COMPETÊNCIAS 2019-2021

ESCOLA 100% SEGURA

CDC.02 PRAÇA NUNO GONÇALVES

PLANO GERAL

1:200

185.02.03.001

Junta de Freguesia de Avenidas Novas

31 julho 2020

