



ARX PORTUGAL ARCHITECTS LDA
NOTAS GERAIS: 1- OS TRABALHOS DEVERÃO SER EXECUTADOS DE ACORDO COM OS ELEMENTOS GRAFICOS E ESCRITOS FORNECIDOS 2- TODAS AS COTAS DEVERÃO SER CONFIRMADAS EM OBRA 3- O PROJECTO DE ARQUITECTURA NA FORMA E CONTEUDO PRELIMINAR DEVERÁ PRELIMINAR SOBRE OS PROJECTOS DA ESPECIALIDADES 4- O EMPREITEIRO DEVERÁ ELABORAR TODOS OS DESENHOS DE PORMENOR E PREPARAÇÃO, NECESSÁRIOS PARA A RESOLUÇÃO DE CASOS PARTICULARES NÃO ESPECIFICADOS EM ESTE DESENHO E PROPRIEDADE DA ARX PORTUGAL ARCHITECTS LDA
4- AS ESCALAS SUPERIORES PREVALERÃO SOBRE AS INFERIORES, E O PRESENTE DESENHO FAZ PARTE DA FASE DE PROJECTO DE EXECUÇÃO. QUALQUER PROPOSTA DE ALTERAÇÃO DEVERÁ SER APRESENTADA, PREPARADA E APROVADA PELOS PROJECTISTAS

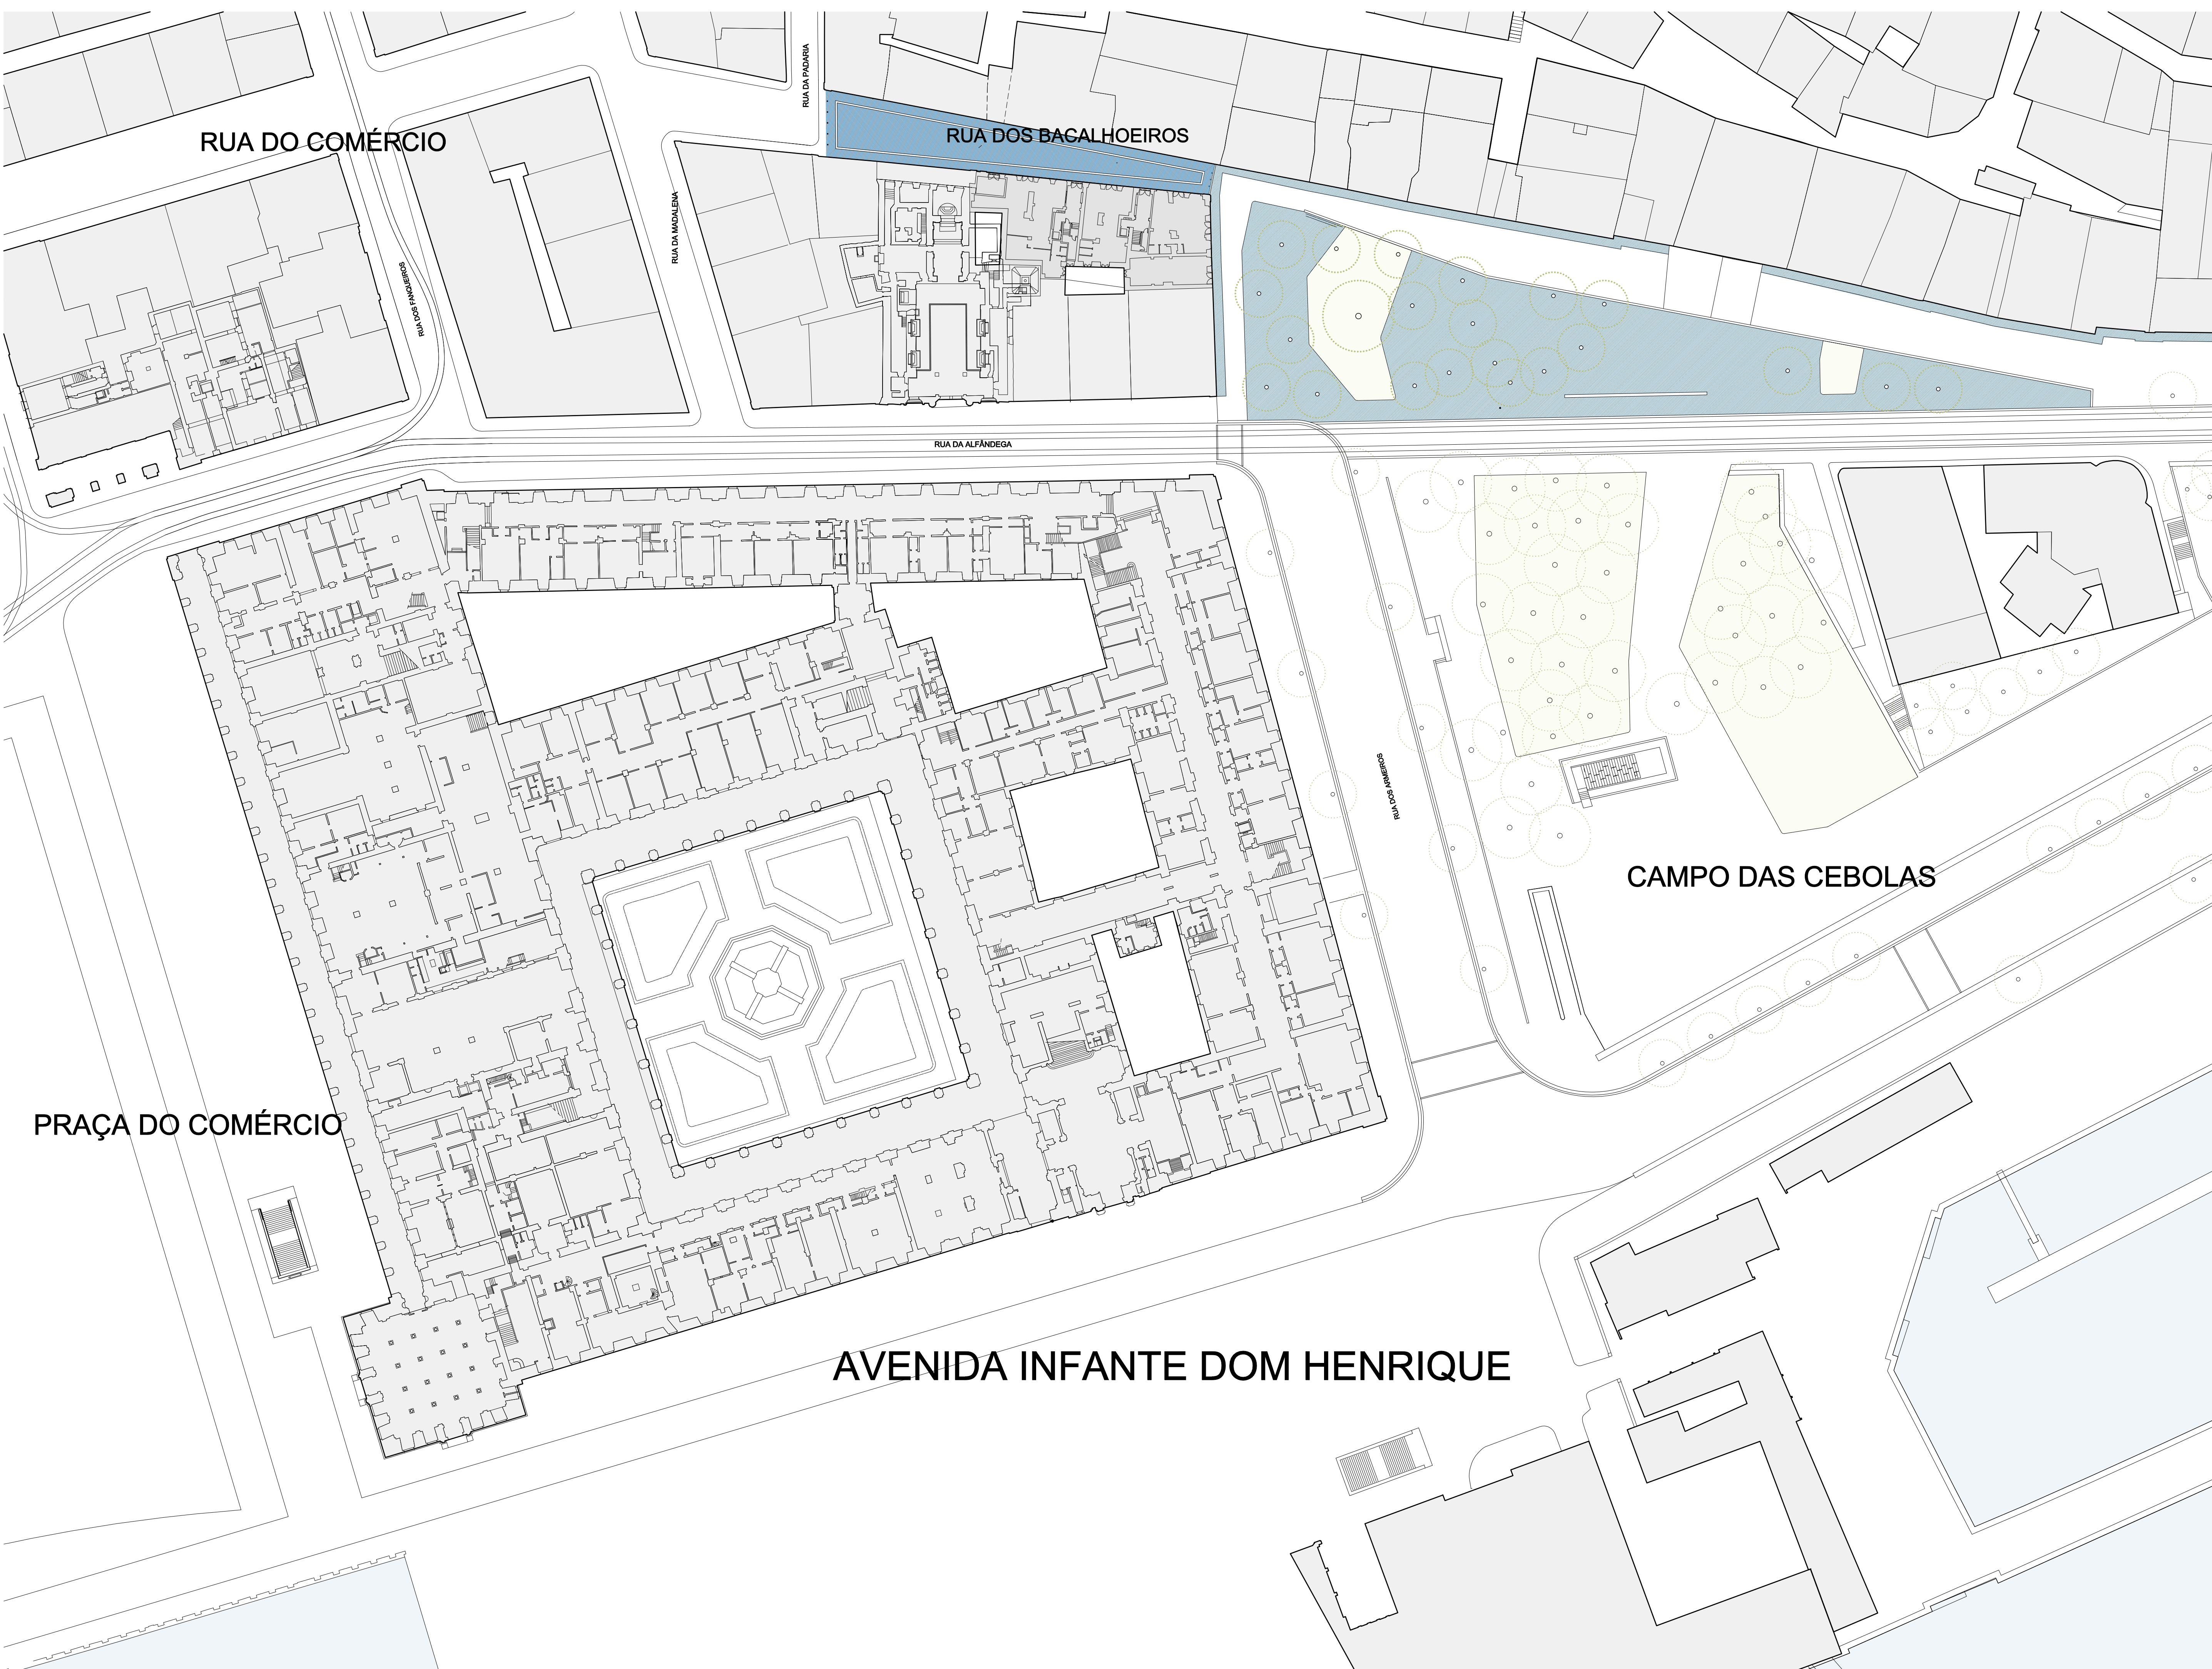

1

PLANTA DE LOCALIZAÇÃO

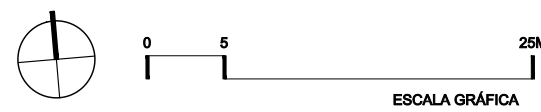

AQUÍL E EMBOTOS



Rua de Tóbi Portuguesa nº10-2E
1750-292 Lumiar - Lisboa
Portugal

T +351 21 7545074
F +351 21 7545075
mail@ctqonline.com

ARQUITECTURA

ARX
Portugal
Arquitectos

Largo de Santos, nº4 - 1º
1200-808 Lisboa
Portugal

T +351 21 3918110
F +351 21 3918119
arxportugal@arx.pt

DOMIO DE OBRA

PROJECTO

Rua dos Bacalhoiros

RENOVAÇÃO:
PLANTA DE
ENQUADRAMENTO

FASE

Projecto de Execução

ESPECIALIDADE

Arquitectura

TÉCNICO RESPONSÁVEL

Nuno Matos
Arquitecto CA nº 2281
José Matos
Arquitecto CA nº 3047

SUBSTITUÍDO

SUBSTITUI

FECHA

05/17/08

DESENHO Nº

DATA

14/09/2018

ESCALA


1/500

A101


ARX PORTUGAL © COPYRIGHT

FORMATO ORIGINAL: A1 - 60x90 cm e 84x118 cm




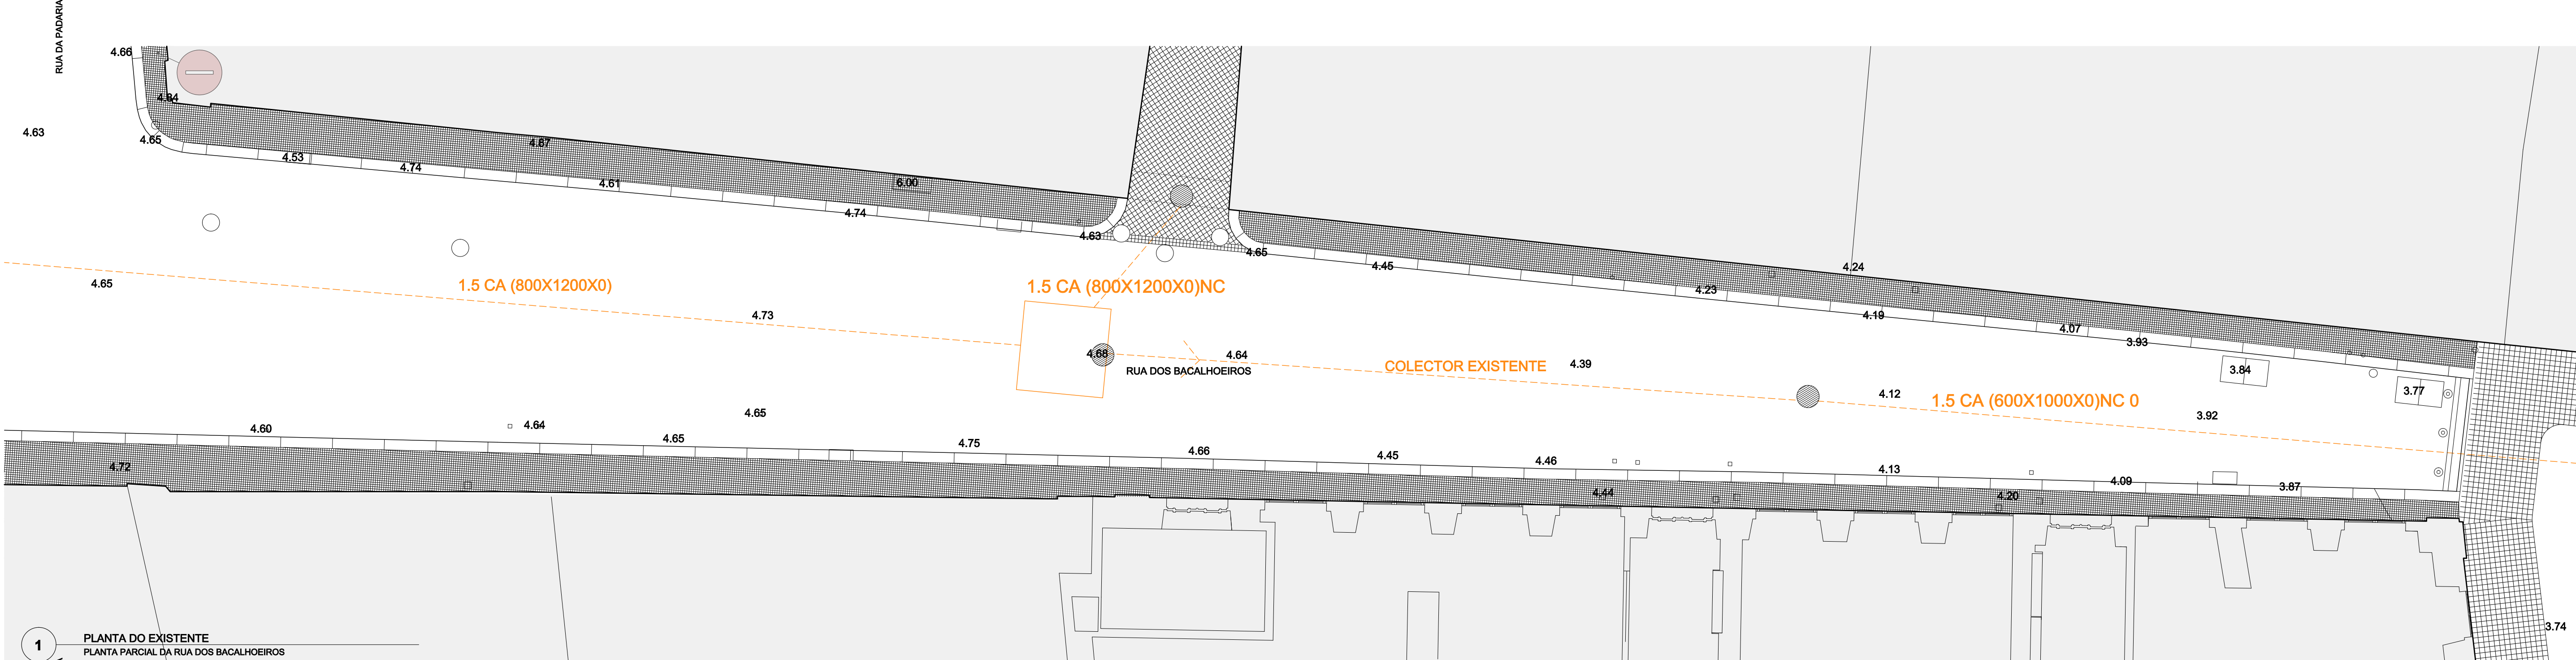

1 PLANTA DO EXISTENTE
PLANTA PARCIAL DA RUA DOS BACALHOEIOS

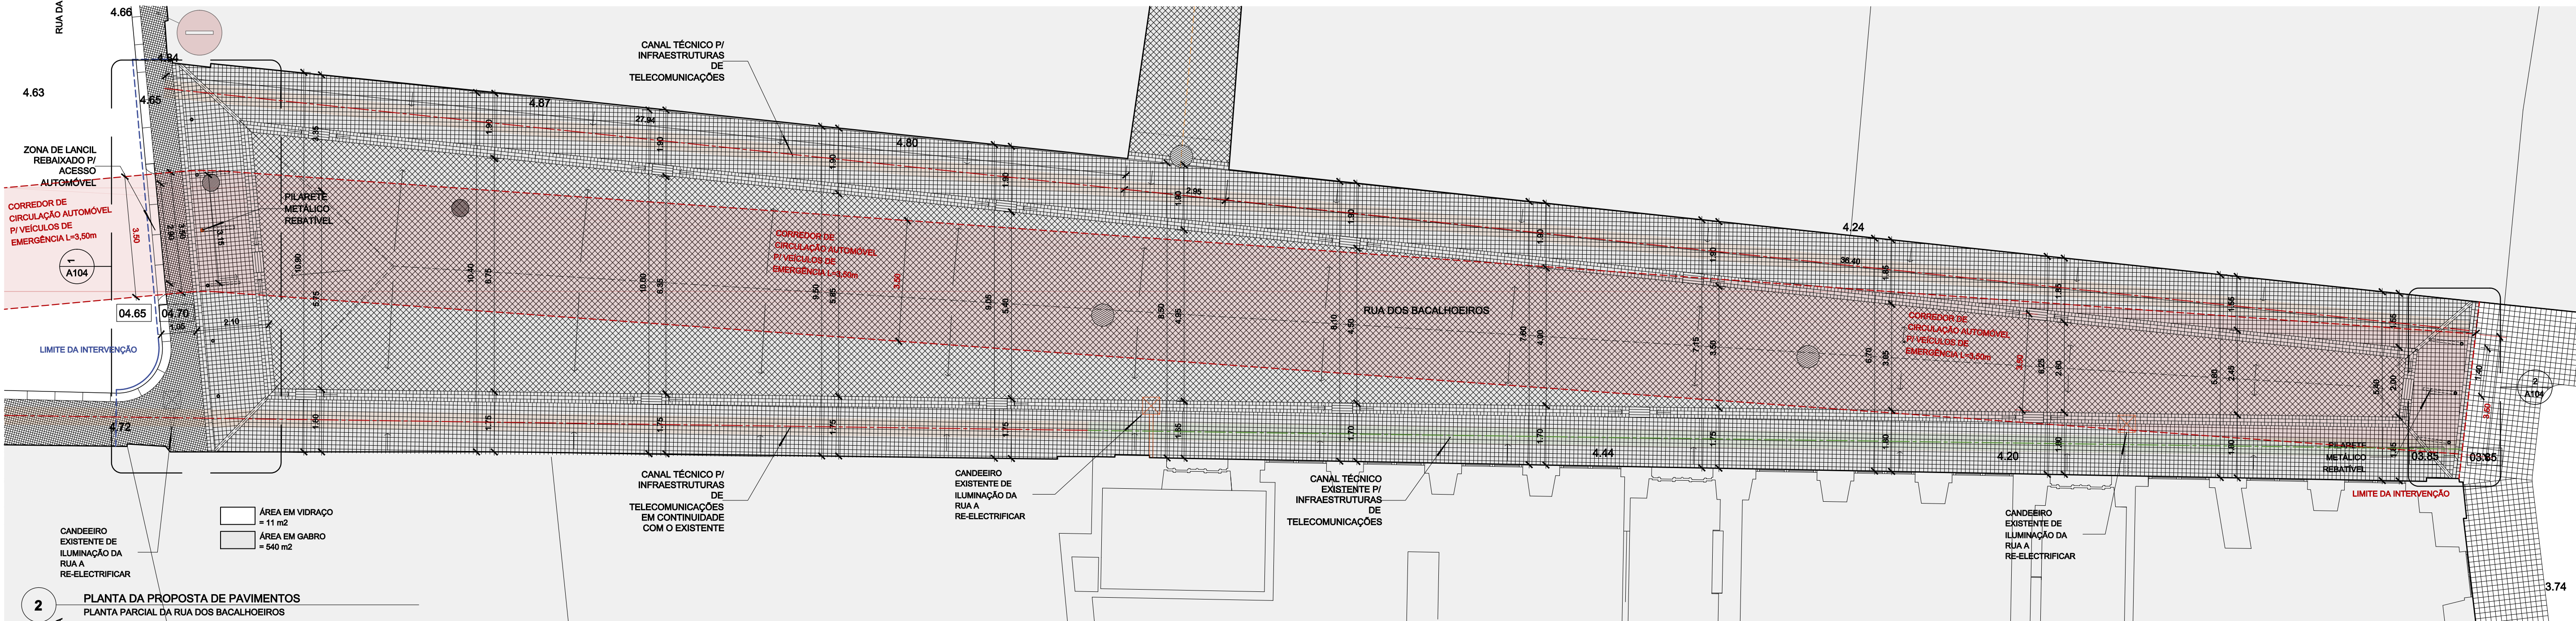

2 PLANTA DA PROPOSTA DE PAVIMENTOS
PLANTA PARCIAL DA RUA DOS BACALHOEIOS

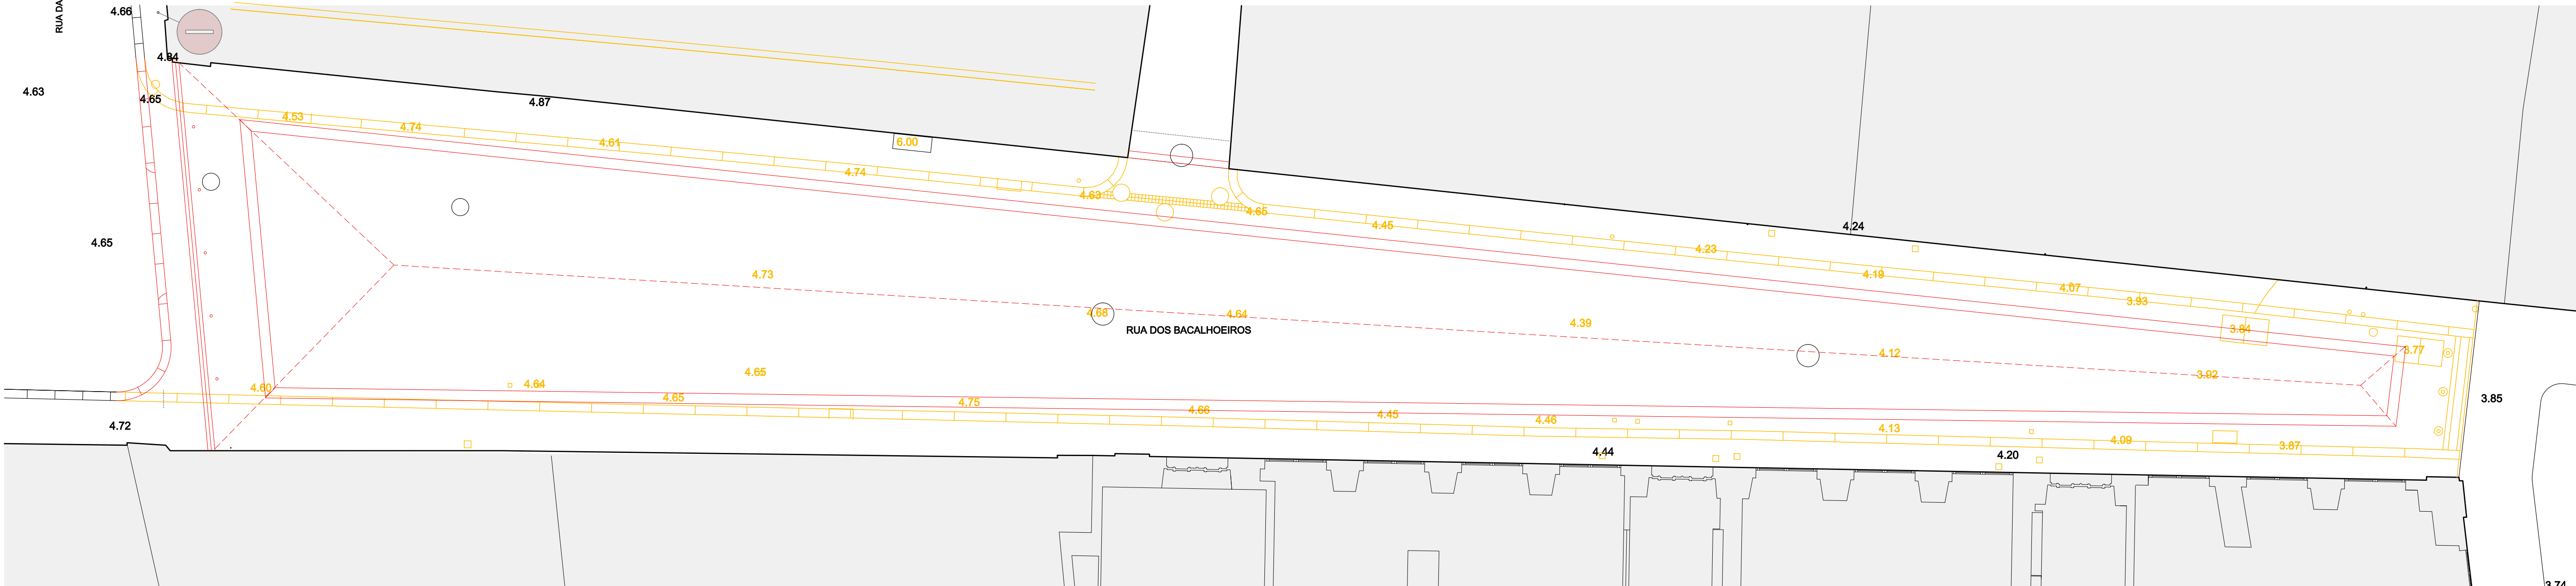

3 PLANTA DE ALTERAÇÕES
PLANTA PARCIAL DA RUA DOS BACALHOEIOS

AQUAS E ESGOTOS



Rua de Tóbiás Portuguesa nº10-2E
1750-292 Lumiar - Lisboa
Portugal

T +351 21 7545074
F +351 21 7545075
mail@ctgonline.com

ARQUITECTURA

AR.X
Portugal
Arquitectos

Largo de Santos, nº4 - 1º
1200-808 Lisboa
Portugal

T +351 21 3918110
F +351 21 3918119
arxportugal@arx.pt

ALT	HP	DESCRIÇÃO	DATA

DONO DE OBRA

PROJETO

Rua dos Bacalhoiros

DESCRIÇÃO

PLANTA PARCIAL DA RUA DOS BACALHOEIOS

FASE

Projecto de Execução

ESPECIALIDADE

Arquitectura

TÉCNICO RESPONSÁVEL

Nuno Matos

Arquitecto CA nº 2281

João Matos

Arquitecto CA nº 3047

SUBSTITUÍDO

SUBSTITUI

PROJ.

05/1706

DATA

14/09/2018

ESCALA

1/100

ARX PORTUGAL © COPYRIGHT

FORMATO ORIGINAL A1 - 841mm x 594mm

