

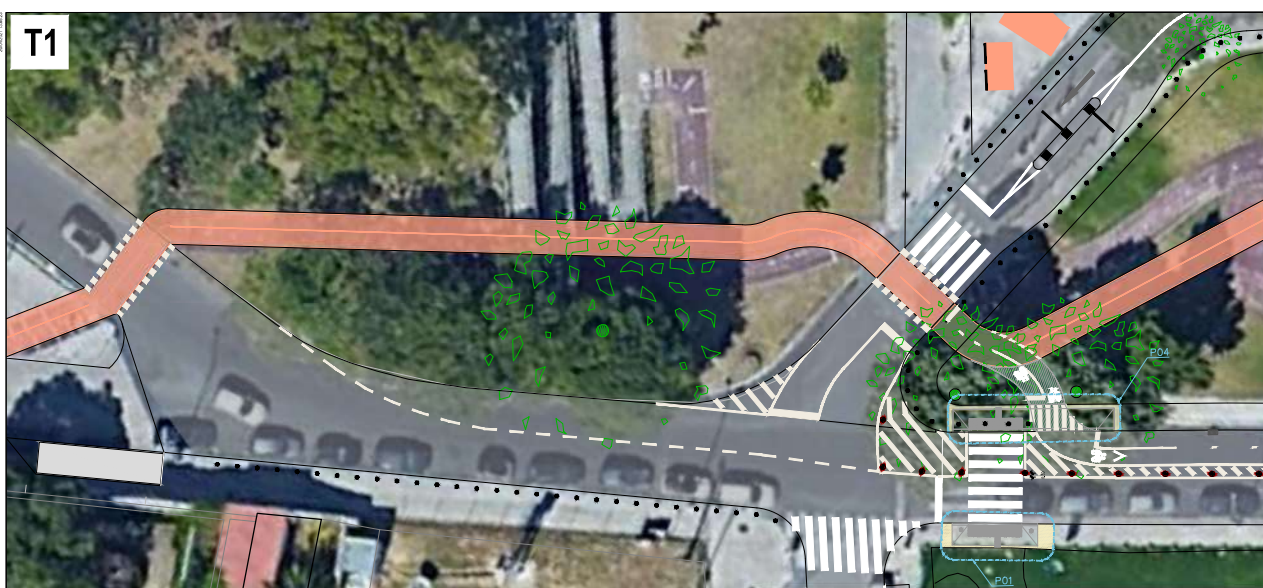
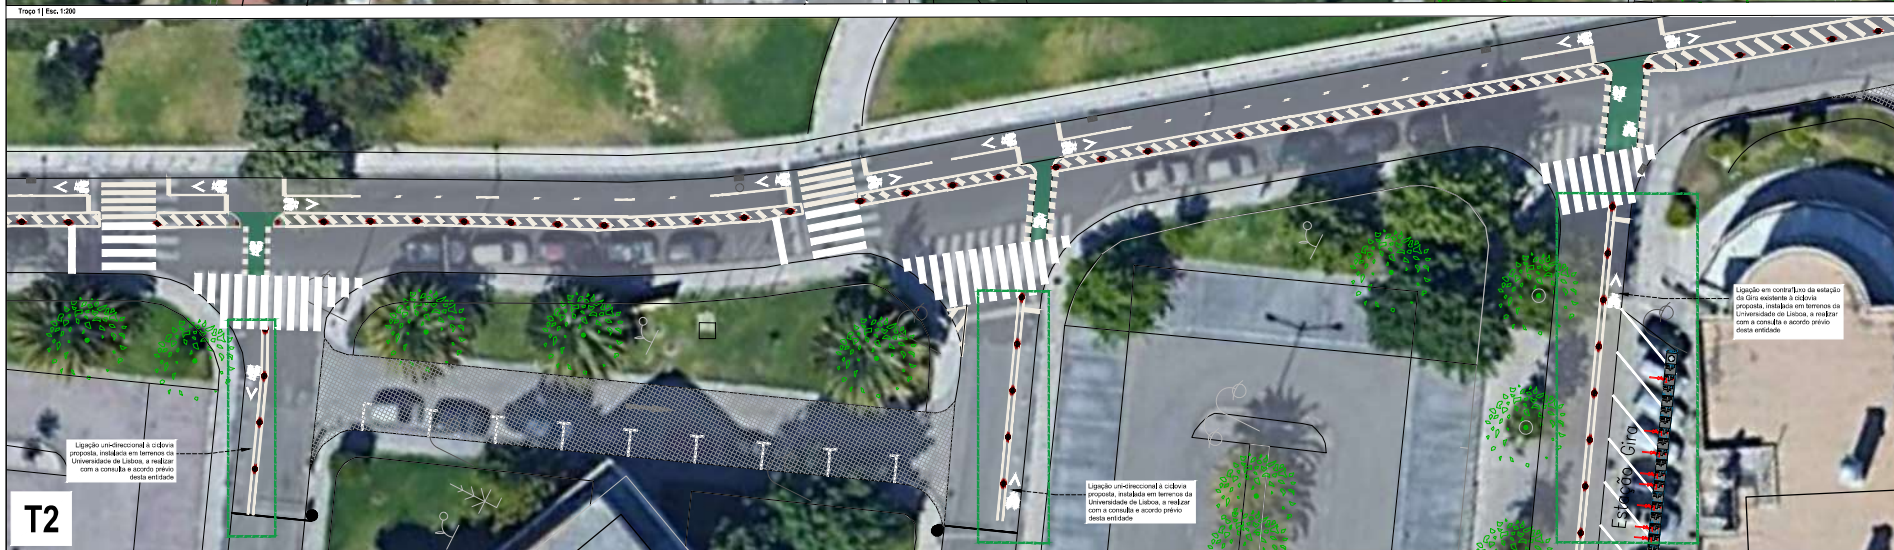


T1

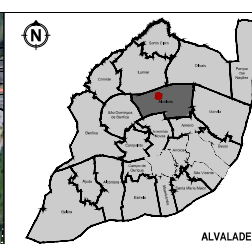

Troço 1 | Pág. 1:200

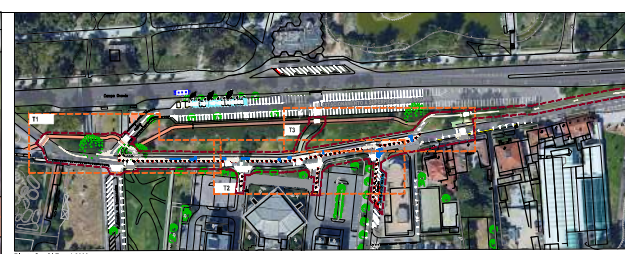

Tropo 2 | Esc. 1:200



Tropo 3 | Esc. 1:200

LEGENDA:

- LEGENDA:**
- | | | | |
|---|-----------------------|---|---------------------|
|  | - SV existente |  | - SV existente |
| | - SV a retirar | | - SV a reposicionar |
| | - Área de intervenção | | |



O Projeto Casca Técnica Departamento de Gestão de Mobilidade


Campo Grande, 193 a 245


Planta Final com Ortótopo e Traçado




09/04/2021 1:520 e 1:200


4.00




Planta Geral | Esc. 1:200

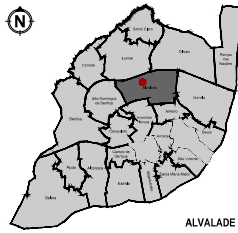


ALVALADE

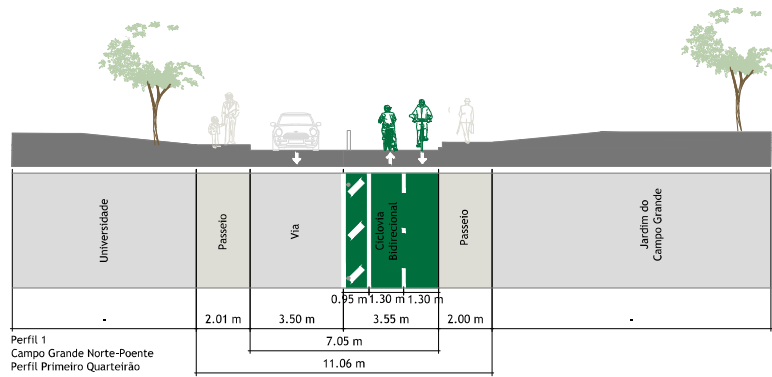

Perfil 1
Campo Grande Norte-Poente
Perfil Primeiro Quarteirão

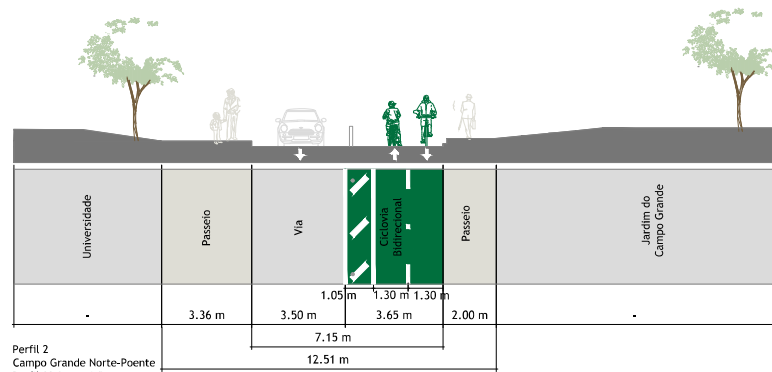

Perfil 2
Campo Grande Norte-Poente
Perfil 3º Quarteirão

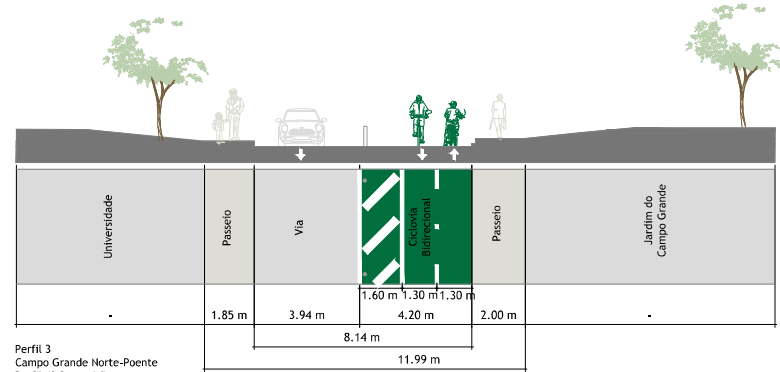

Perfil 3
Campo Grande Norte-Poente
Perfil 4º Quarteirão