


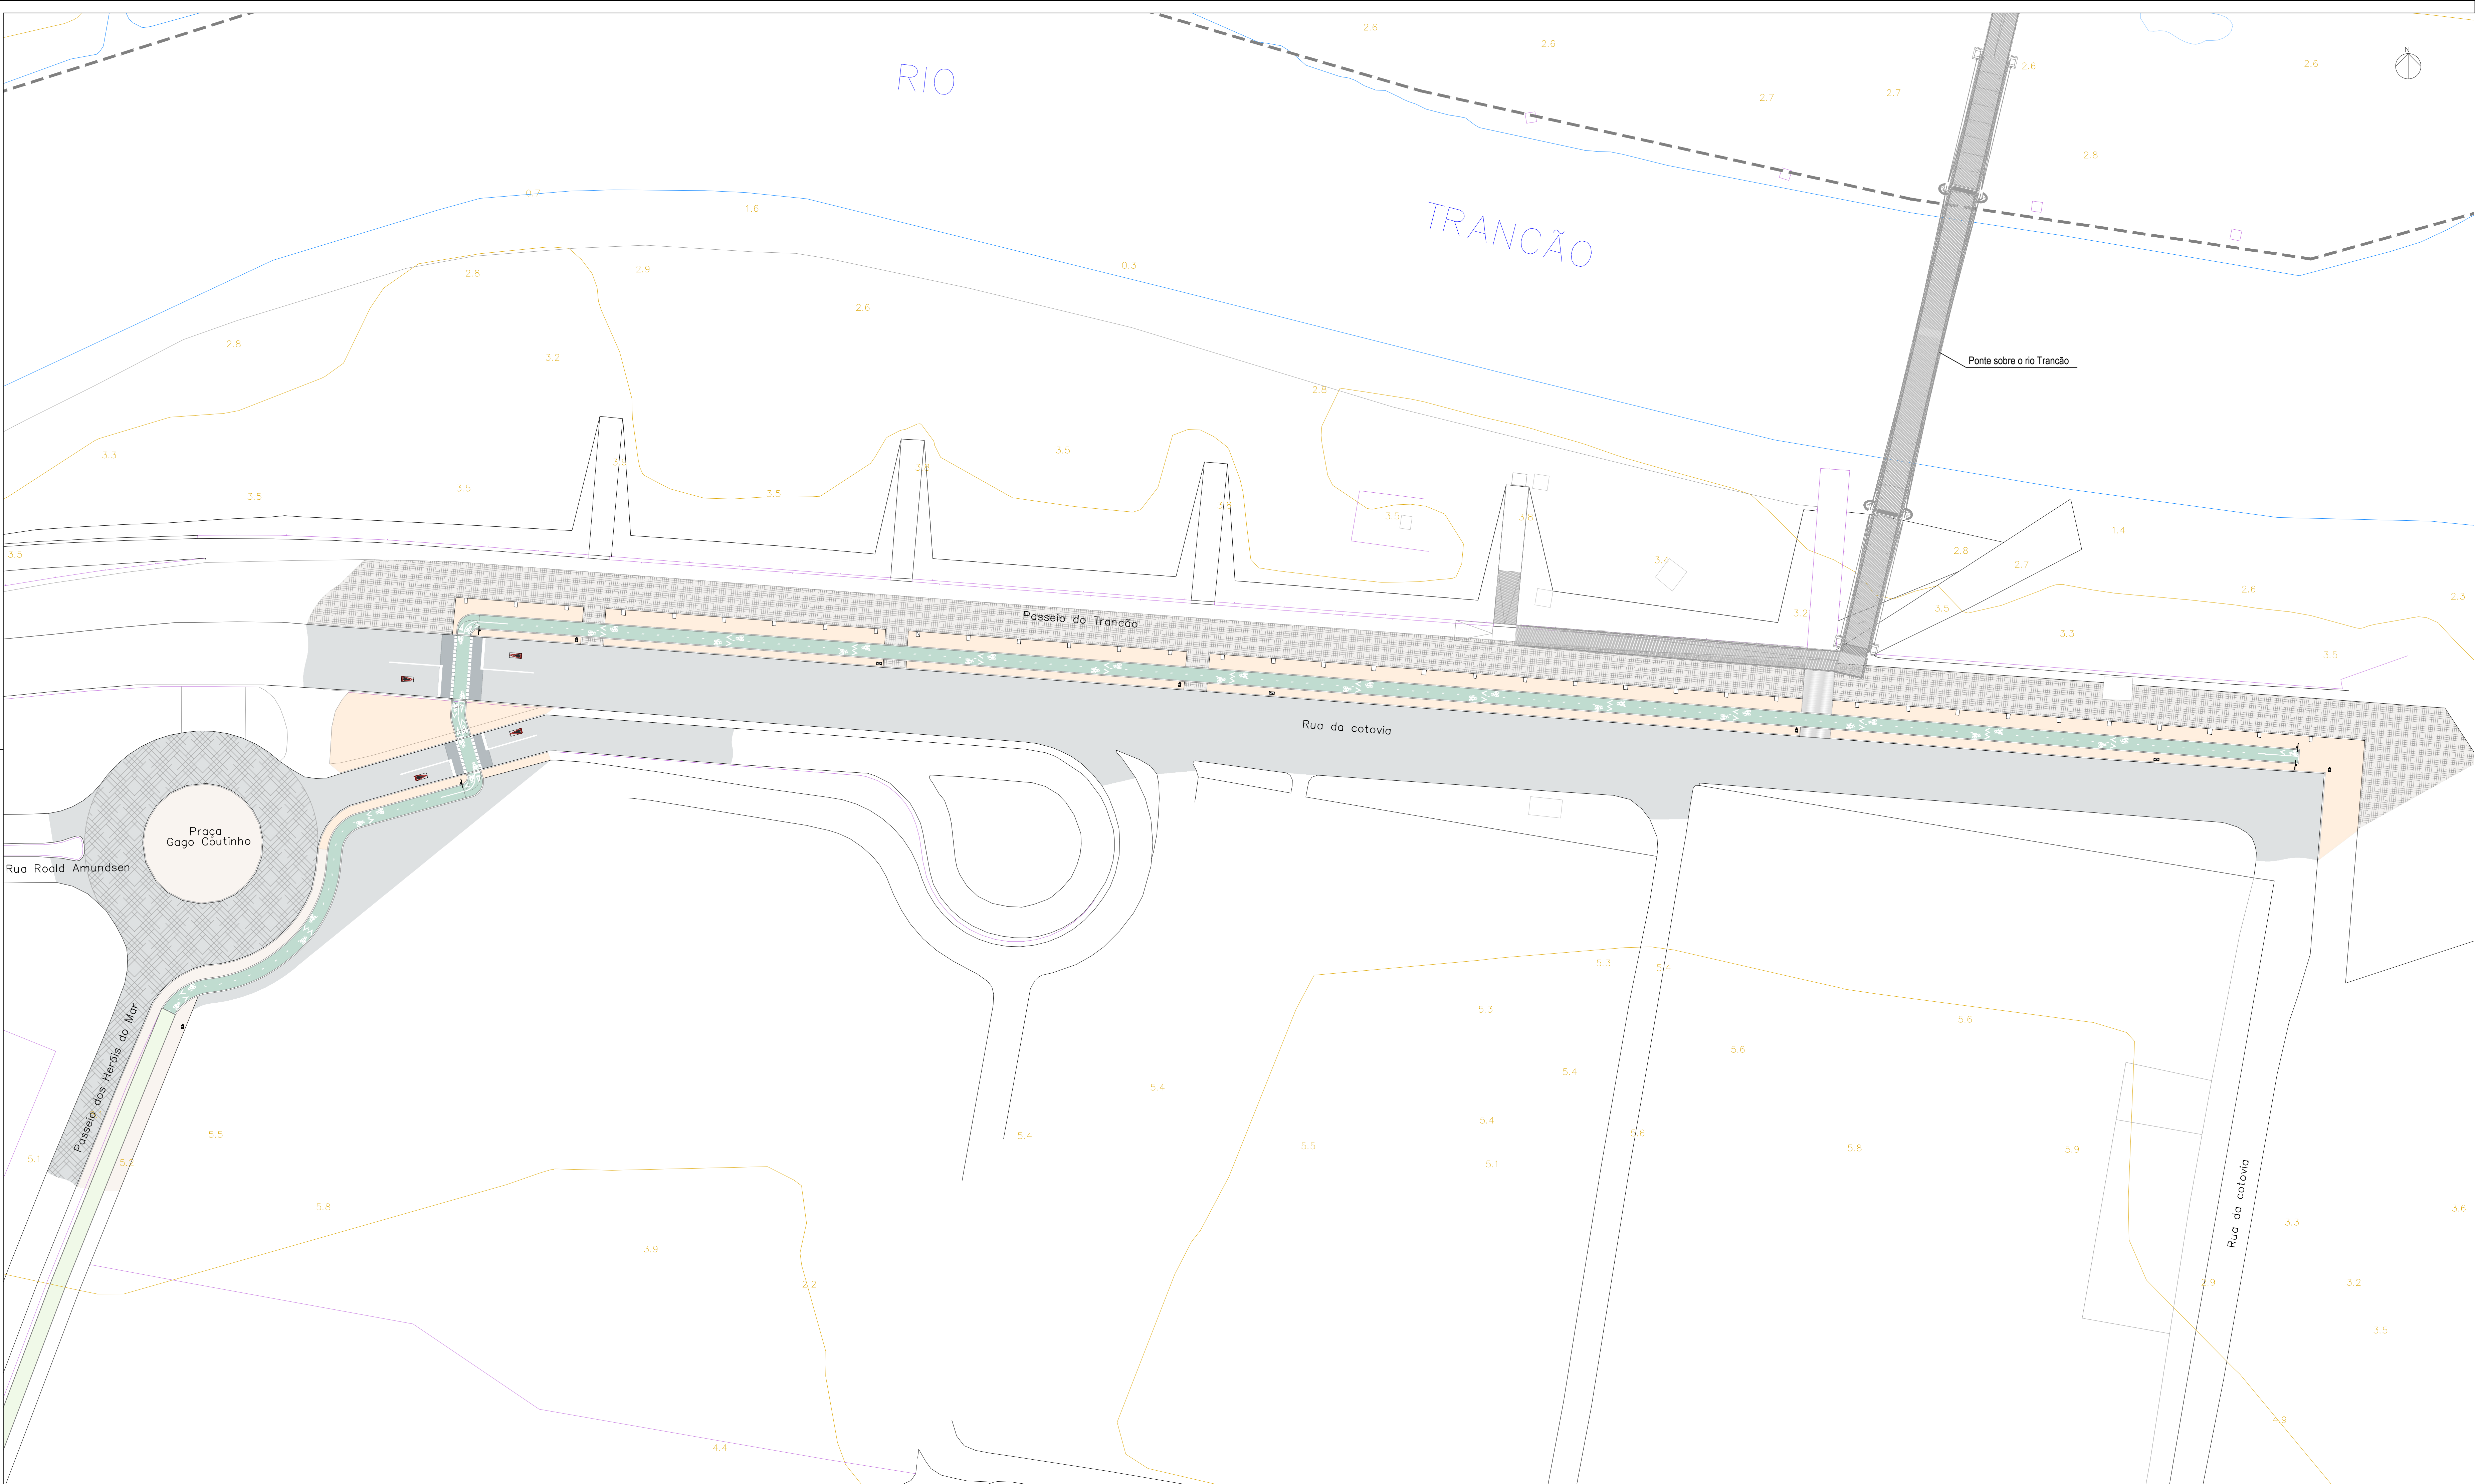

SIMBOLOGIA :

- Ciclovia - Pavimento em "Slurry" sintético, ou equivalente, na cor verde RAL 6029 (mint green)
- Ciclovia existente
- Betão betuminoso existente a manter
- Rodovia a repavimentar com betão betuminoso
- Calçada grossa de granito
- Calçada miúda de vidroço
- Lajetas de betão
- Área sem pavimento definido



CÂMARA MUNICIPAL DE LISBOA

DIREÇÃO MUNICIPAL DE AMBIENTE, ESTRUTURA

VERDE, CLIMA E ENERGIA - DMAVE

Edifício Empreito

Avenida Dr. Francisco Luis Gomes - Nº 1 - Pólo 3

Parque 3 - 1500-177 Lisboa

Identificação:

Passagem Ciclo - Pedonal Sobre o Rio Trancão

Local:

Passelo do Trancão - Rio Trancão

Freguesia:

Parque das Nações

Coordenador Global do Projecto:

José Correia

Projetistas:

Arquitetura
António Maria Braga OA 1726

Fundações
Rui Tomásio

Betão Armado
Rui Tomásio

Estabilidade
Rui Tomásio

Revisor do Projecto:

Data Revisão:

Desenho Municipal:

Eng. António Marques

Chefe de Divisão:

Projecto:

Projecto de Arquitectura

Fase: Projecto Licenciamento/ Execução

Designação:
Ciclovia
Planta de solo

Data Desenho:

03 / 04 / 2019

Escala:

1: 500

Nº Folha:

02

Nº Alteração:

Data: