

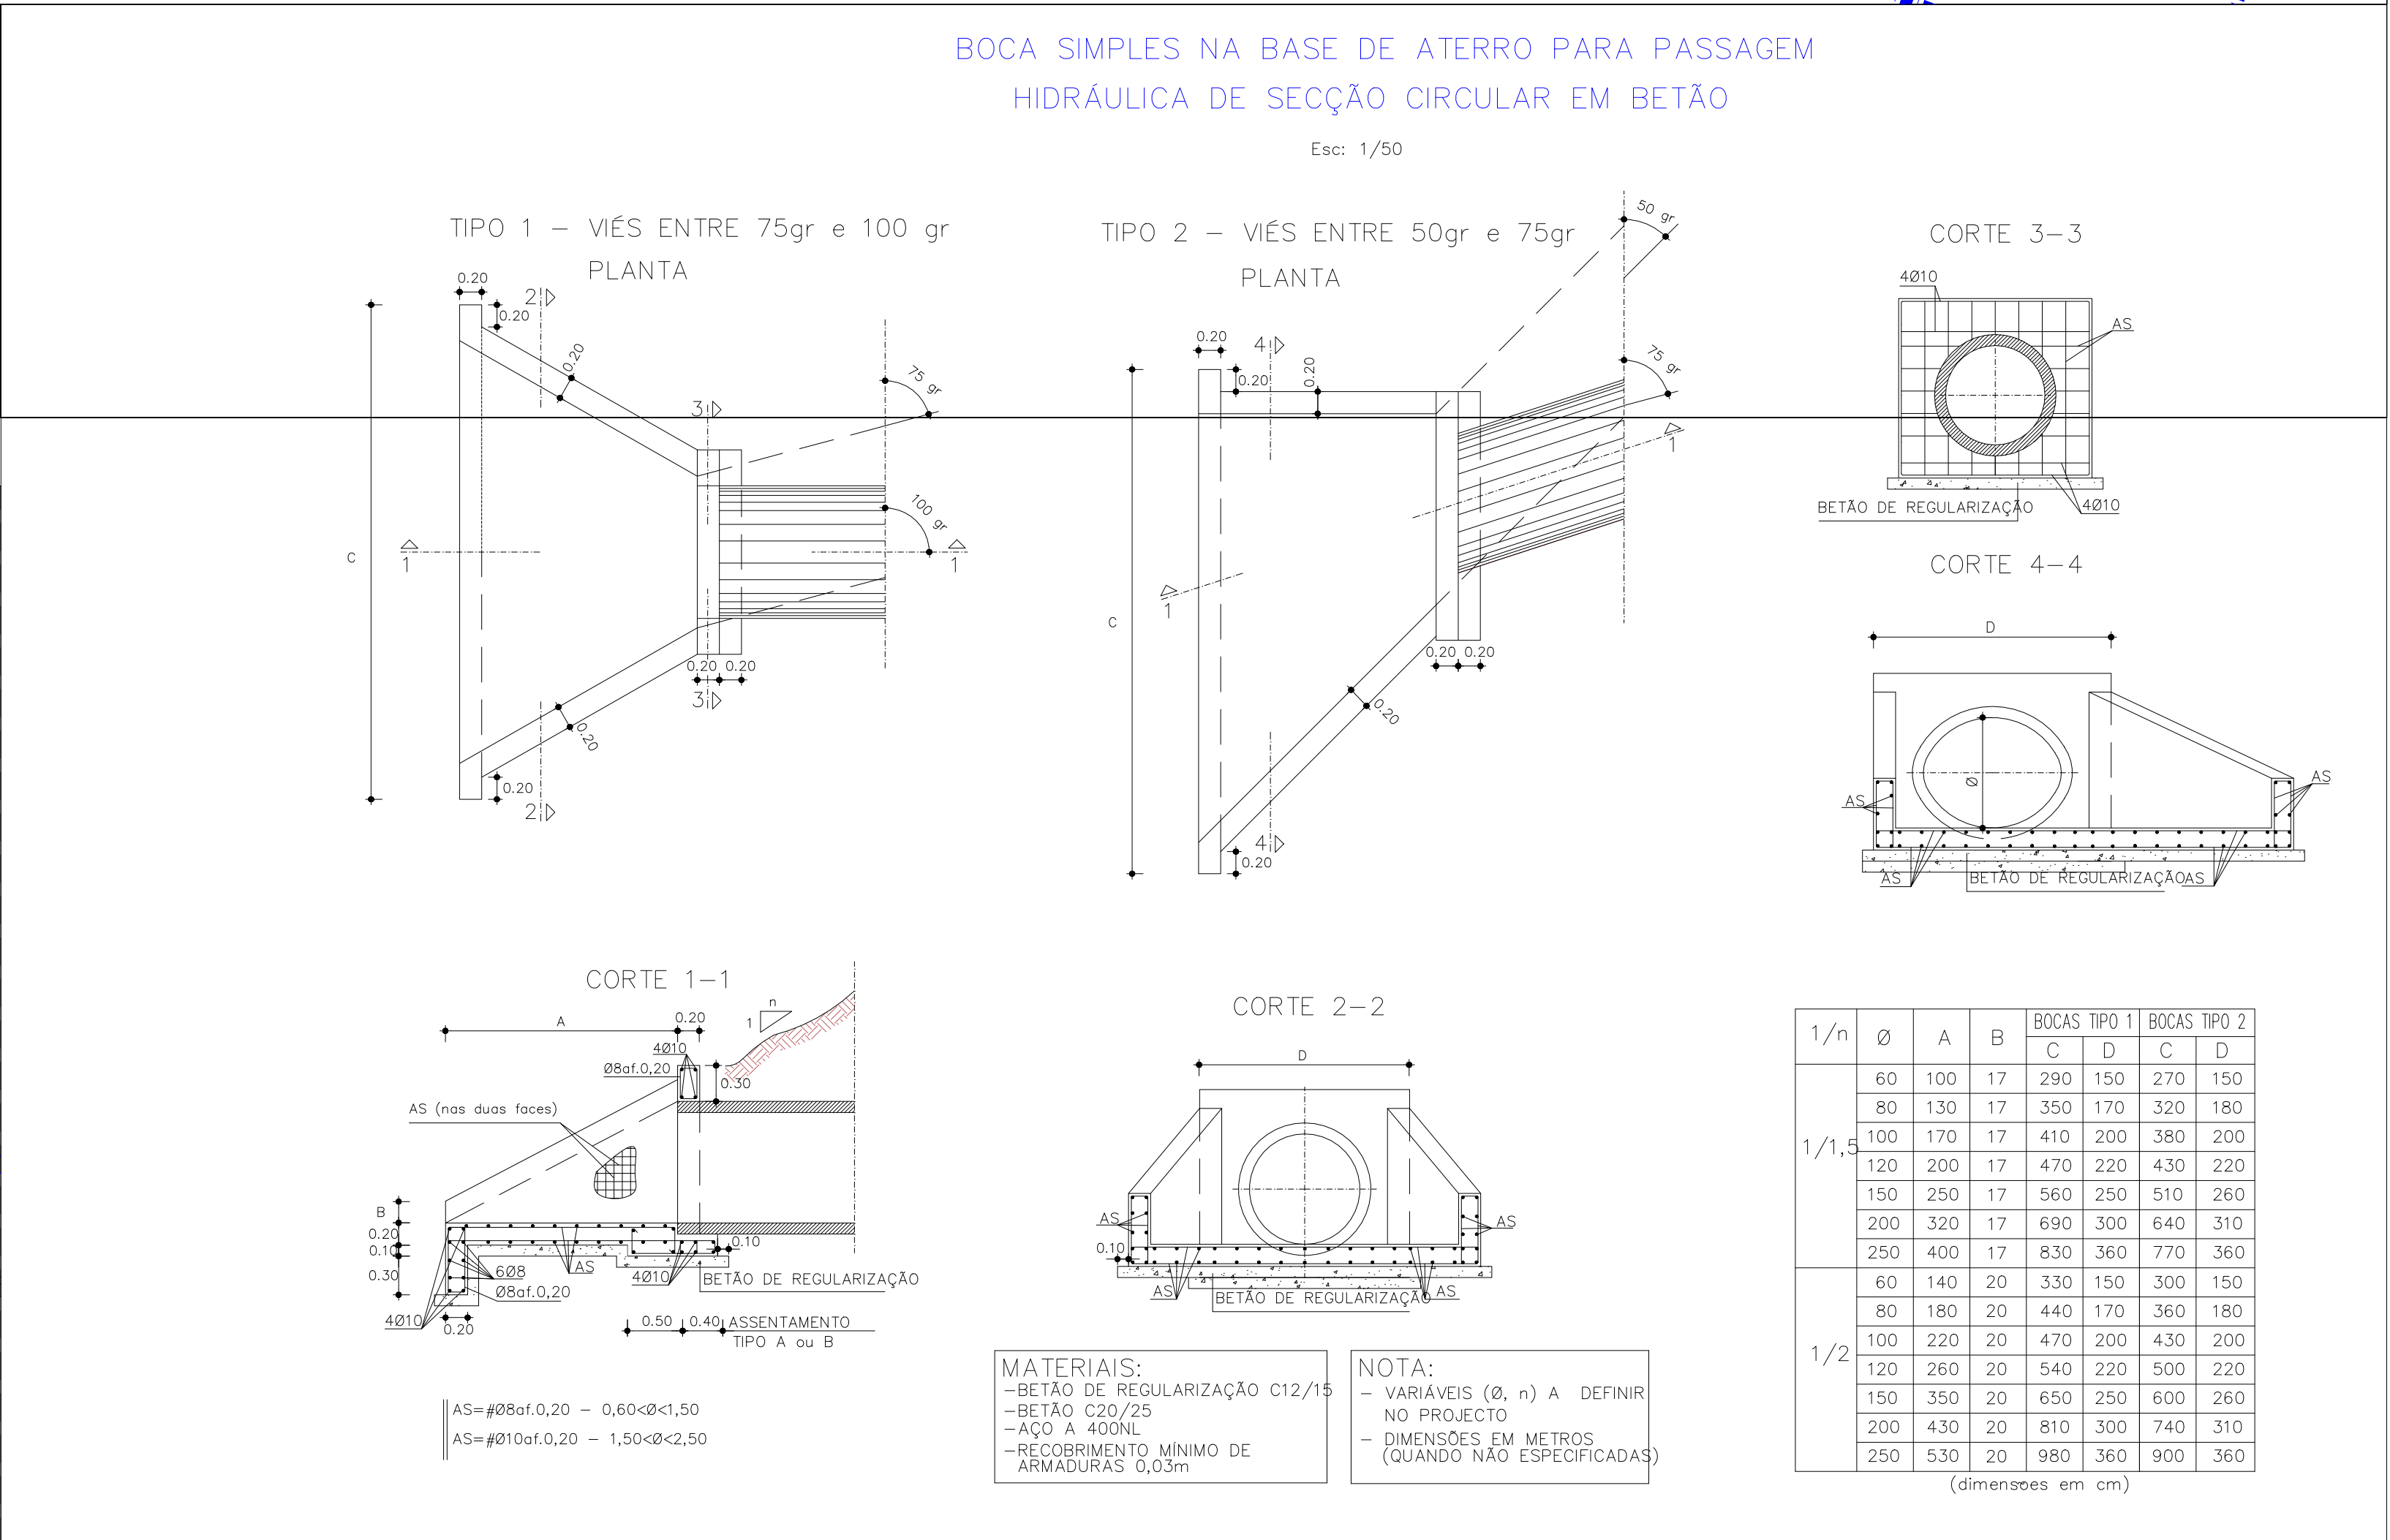


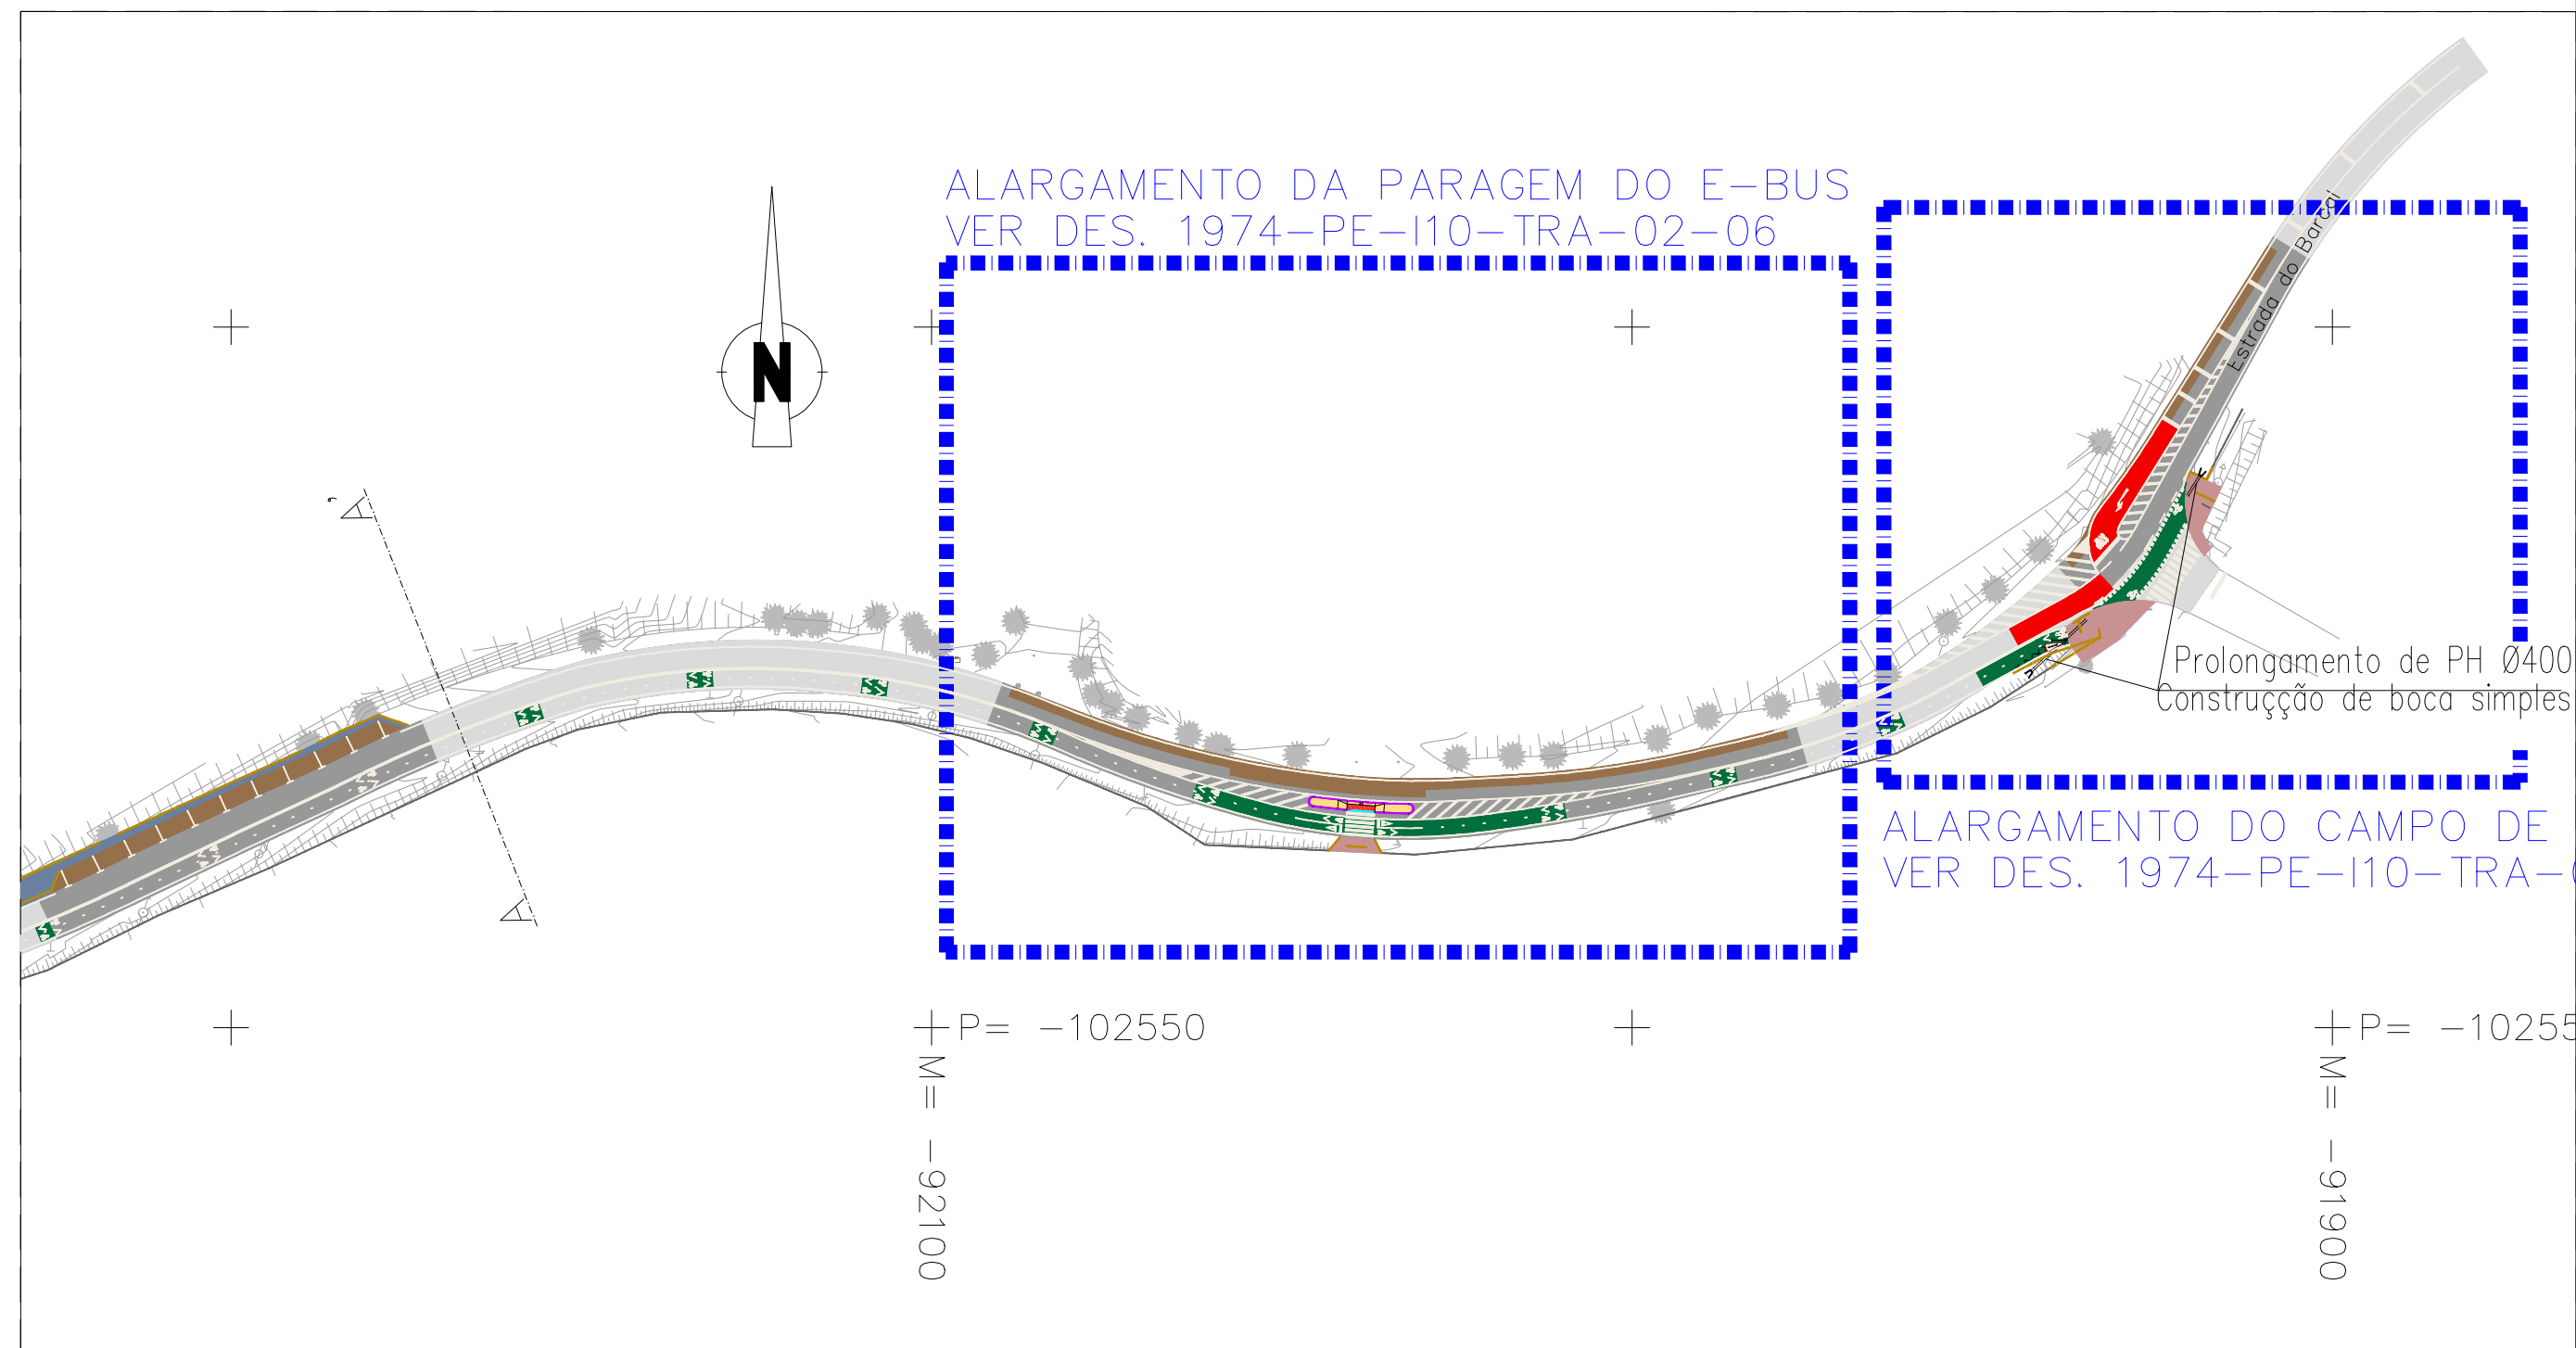

1974-PE-110-TRA-EnginMindPC 000000/2018

REQUERENTE

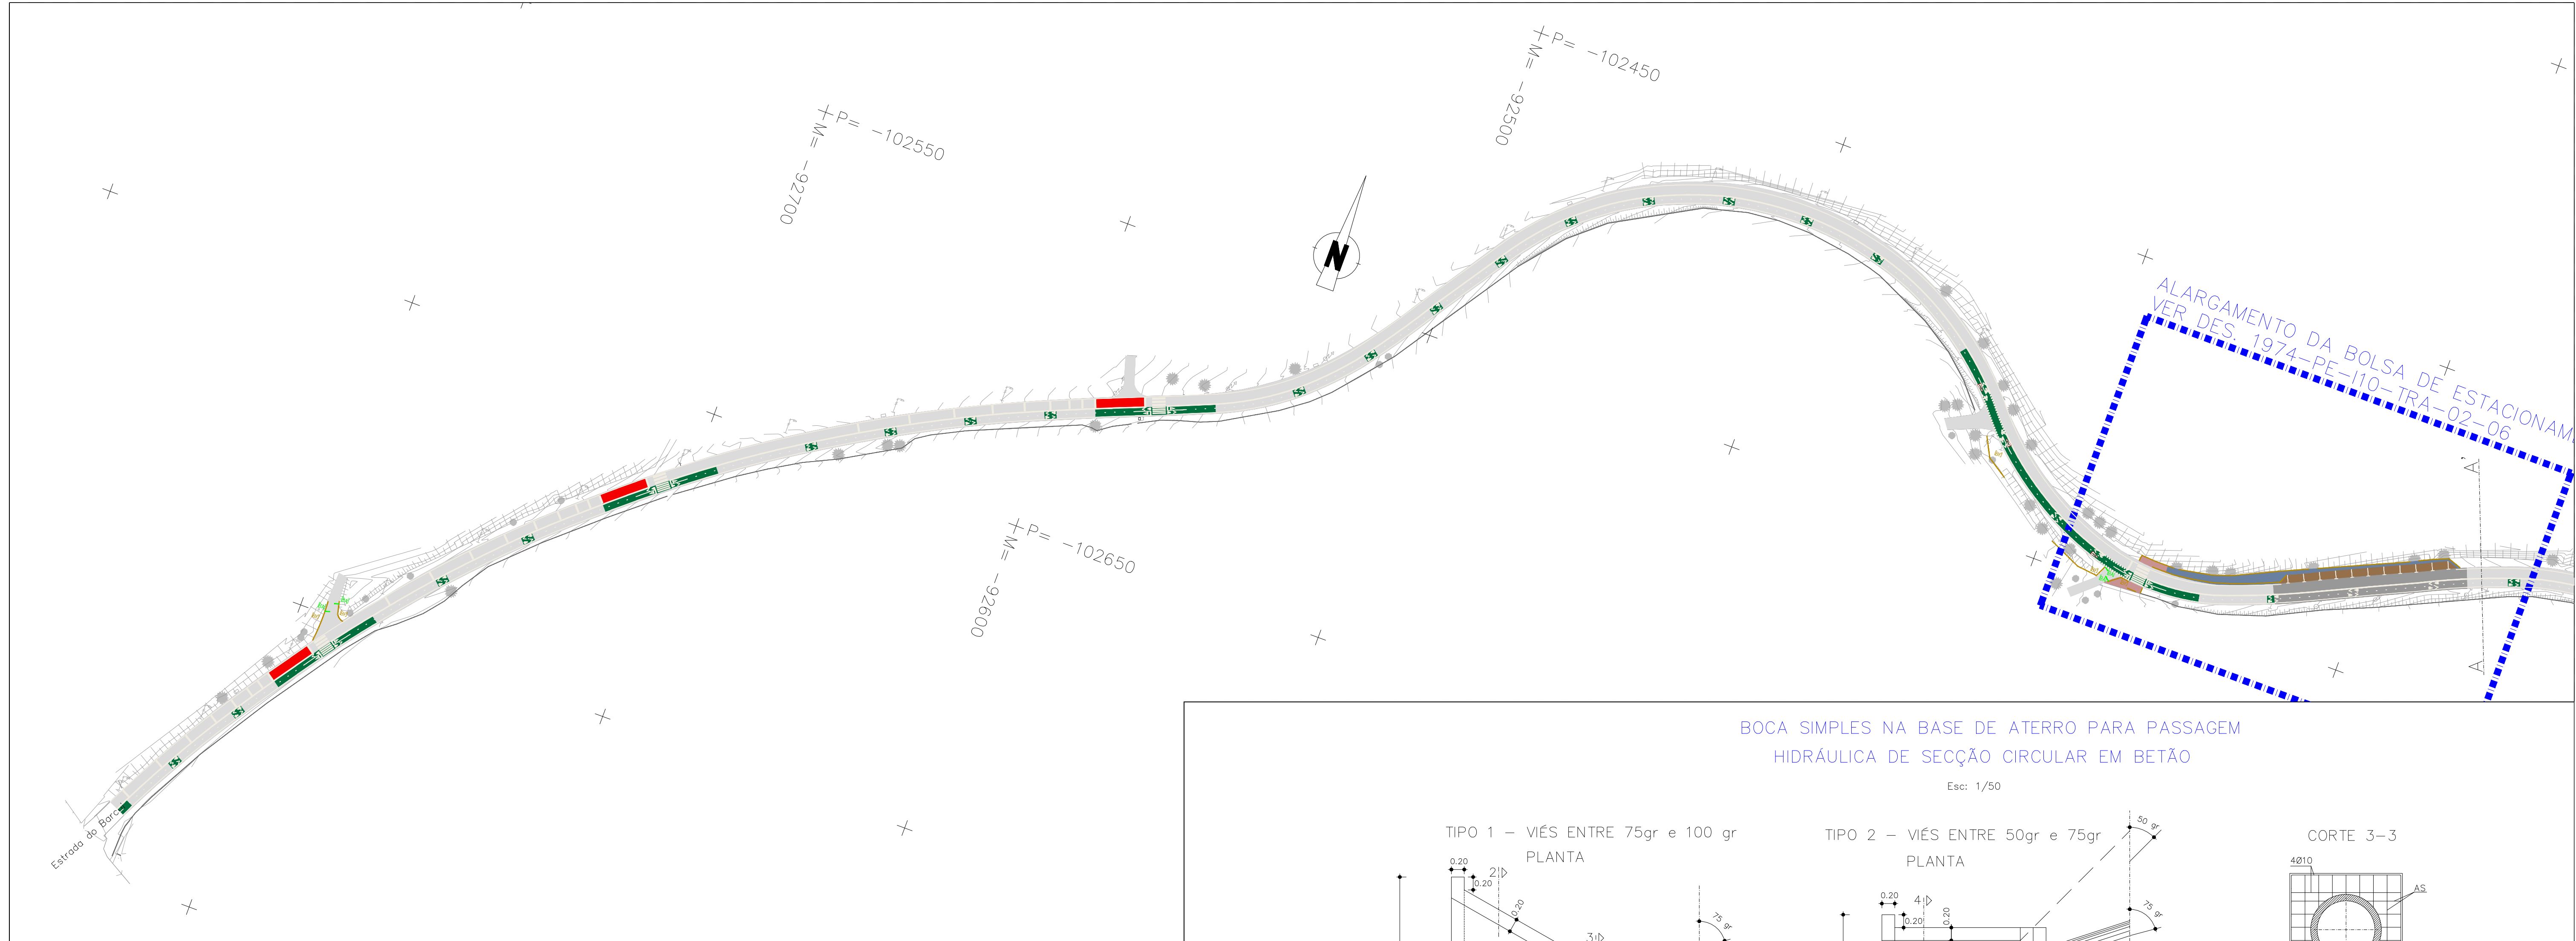

LISBOA
CÂMARA MUNICIPAL

PROJETISTA



PROJETO Nº

1974

DATA

15 DE ABRIL DE 2018

PROJETO

1974

DESENHO

1974

VERIFICOU

1974

VISTO

1974

ESCALA

1: 1000

ESCALA GRÁFICA

0 10 20 40

PROJETO

1974

MEDIDAS DE ACALMIA DE TRÁFEGO NO
PARQUE FLORESTAL DE MONSANTO

DESIGNAÇÃO

1974

INTERVENÇÃO 10 - PLANTA GERAL E PORMENORES DE DRENAGEM

1974

INFRAESTRUTURAS VIÁRIAS
PROJECTO DE EXECUÇÃO
TRAÇADO

DESENHO Nº

1974-PE-110-TRA-A

SUBSTITUI

1974-PE-110-TRA-A

SUBSTITUI

1974-PE-110-TRA-A

ESTE DESENHO É PROPRIEDADE INTELECTUAL DA ENGINMIND, NÃO PODENDO SER REPRODUZIDO OU USADO PARA QUALQUER PROPÓSITO, A NÃO SER O INDICADO.