


ZONA 01 - Alameda das Linhas de Torres
ESCALA 1:500

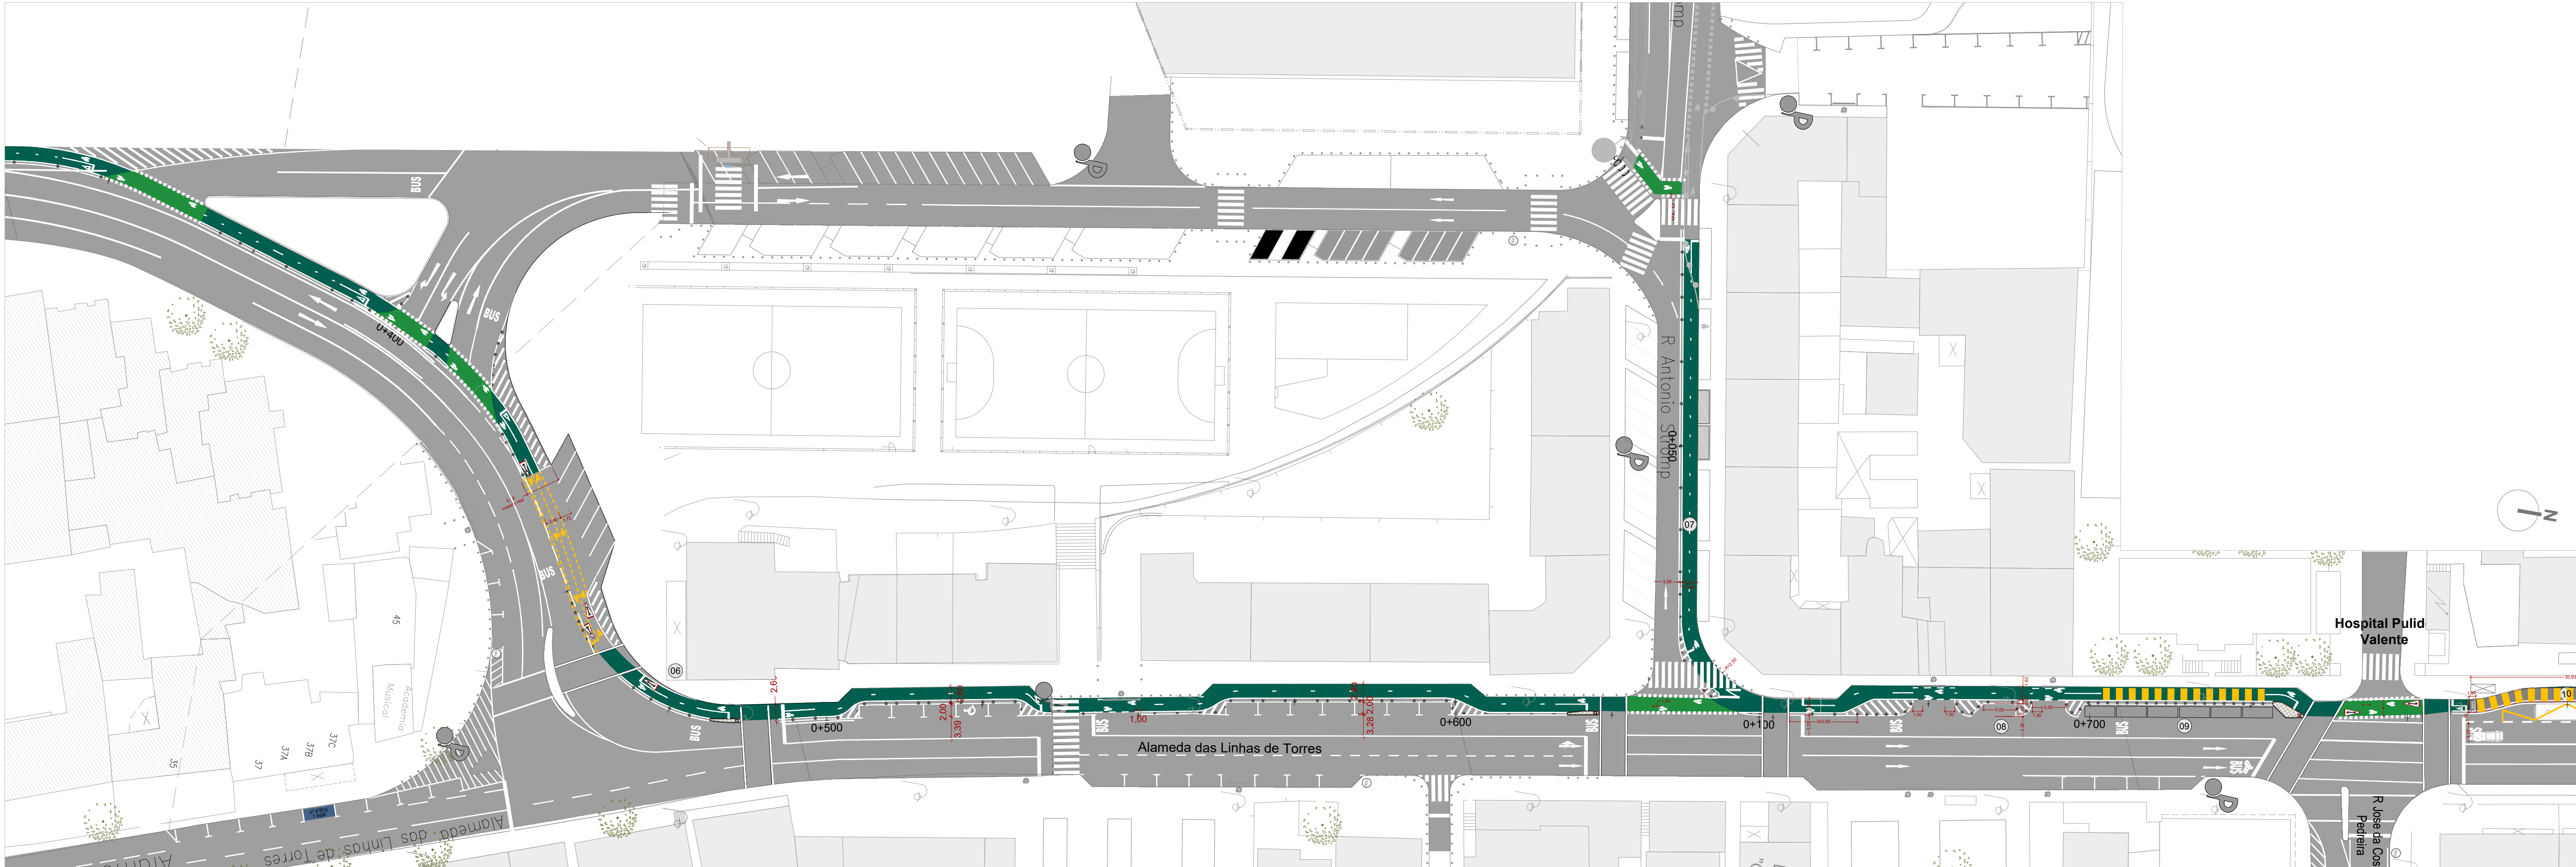

ZONA 02 - Alameda das Linhas de Torres
ESCALA 1:500


LEGENDA

- 01 Ligação a zona de coexistência existente (Museu da Cidade)
- 02 Desativação de troço de ciclovia existente
- 03 Ampliação de passagem pedonal
- 04 Ligação Rede ciclável existente (Telheiras-Campo Grande)
- 05 Paragens de autocarros previstas *
- 06 Ligação entre Rua Francisco Stromp e Alameda das Linhas de Torres (a esclarecer pela DMM)
- 07 Ligação com ciclovia da Rua Prof. Fernando da Fonseca (troço António Stromp com supressão de 1 via para introdução de canal bidirecional)

- 08 Tomada e largada de passageiros
- 09 Relocalização da praça de taxis do Hospital Pulido Valente
- 10 Plataforma elevada em betão (paragens de autocarros)
- 11 Relocalização de postealete da RL
- 12 Canal ciclável bidirecional em zona de passeio
- 13 Zona de coexistência proposta
- 14 Ligação Rede ciclável existente (Al. Linhas de Torres-Rua Alexandre Ferreira)

* Traçado da zona do novo terminal Rodoviário do Campo grande, incluindo Rua Cipriano Dourado e Rua Francisco Stromp baseado no desenho cedido pela DMM a 21/10/2020 - PLANTA DE SUPERFÍCIE FASE 3 - PROJETO DE LICENCIAMENTO (Outubro de 2018)

NOTAS:

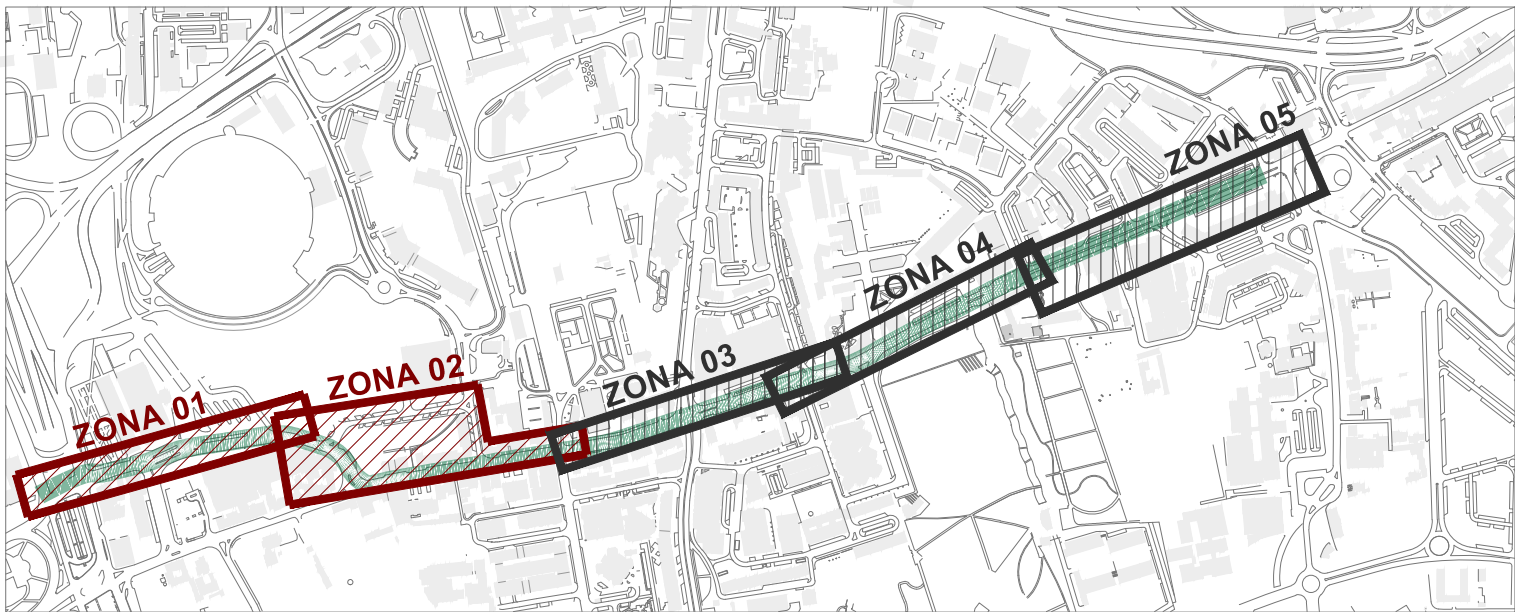

Alameda das Linhas de Torres
PLANTA DE LOCALIZAÇÃO DAS ZONAS 1-2-3-4-5 (1:500)

R01	Revisão geral de acordo com notas recebidas da DMM a 21/10/2020 e reunião de 27/10/2020	24/10/2020
REVISÃO	DESCRIÇÃO	DATA

Cicloviária Pop-up
Alameda das Linhas de Torres

COORDENADOR DE PROJETO : EMEL - DDI

FASE	Estudo Prévio	DATA	20/01/2021	ESCALA	1:500	Folha	02 / 19
------	---------------	------	------------	--------	-------	-------	---------

INFRAESTRUTURAS VIÁRIAS E ESPAÇO PÚBLICO

02.1 PLANTA GERAL- zonas 01 e 02

SGPI : 2019.18	NOME FICHEIRO DIGITAL	20210120_Alt_01-02PG.DWG
----------------	-----------------------	--------------------------