



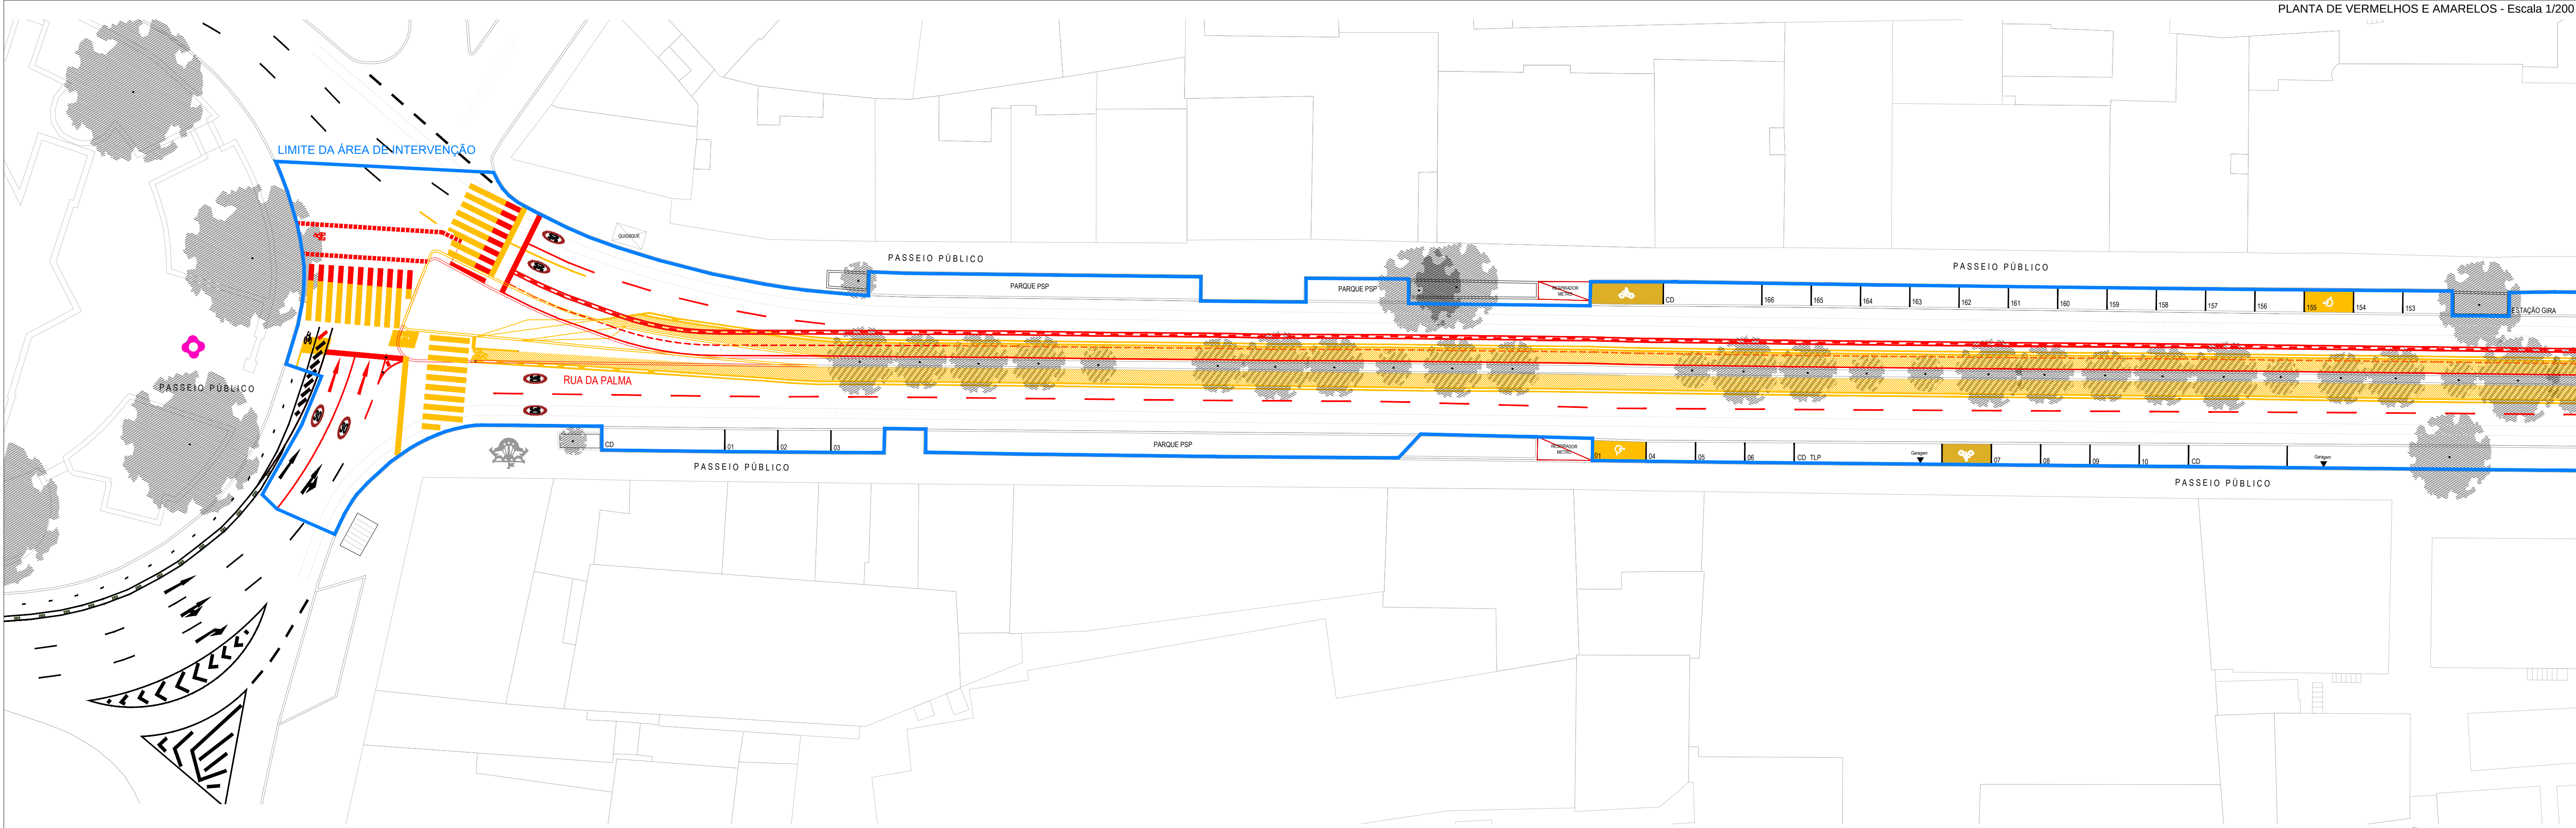

PLANTA DE APRESENTAÇÃO PROPOSTA - Escala 1/200

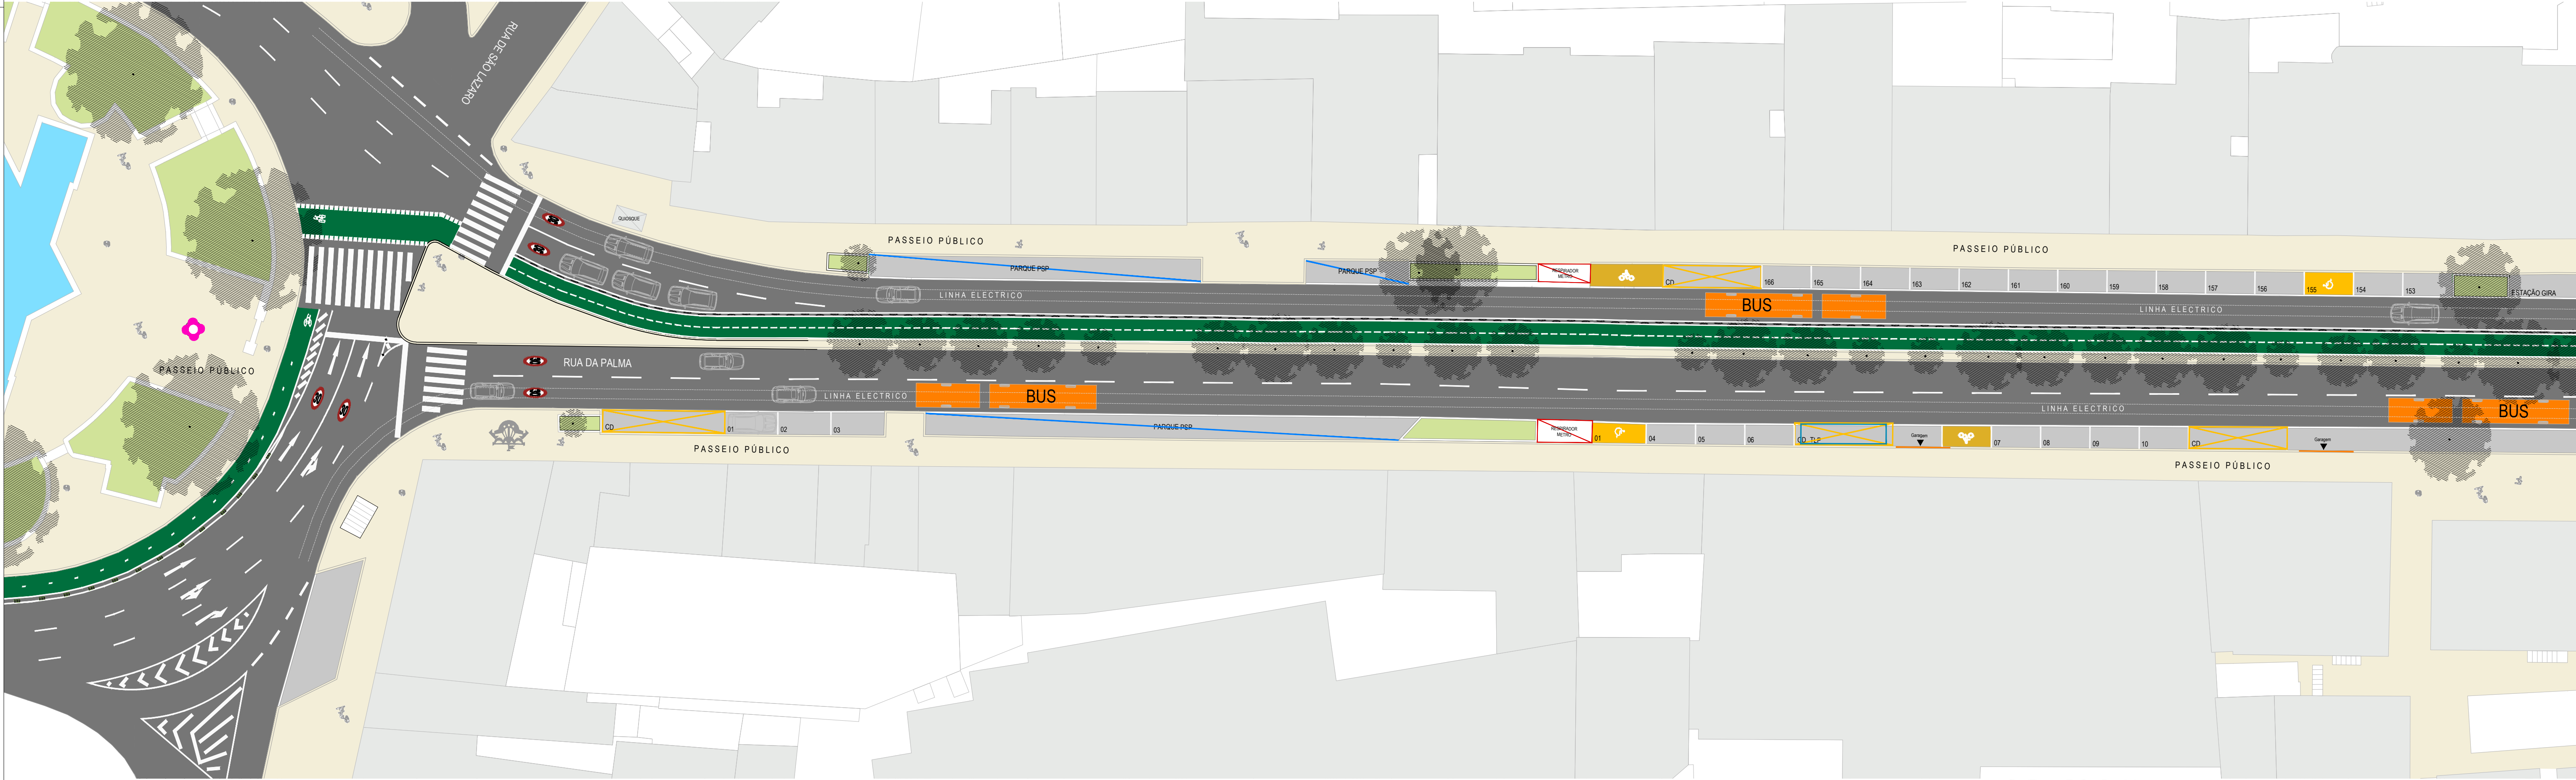

PLANTA DE LOCALIZAÇÃO - TROÇOS - Escala 1/5000

LEGENDA

- Existente a manter
- Proposto
- A demolir/retirar

NOTA:
O estudo prévio realizado assenta sobre a cartografia digital, pelo que a proposta deverá ser aferida com rigor no local em obra.





Planta de trabalho

Requalificação Ciclovia Avenida Almirante Reis

Fase: Estudo Prévio
PLANTA DE VERMELHOS E AMARELOS /PLANTA DE APRESENTAÇÃO PROPOSTA
TROÇO 01

Projetista:	Arq. Pálida, João Castro
Arq. Paulo Pereira	
Topografia:	XXXXXXXXXX
Especialidades / Projetistas:	xxx
Revisor de projeto:	xx
Substituído:	xx
Substituído:	xx
Escala: 1:200	16.ABRIL.2022

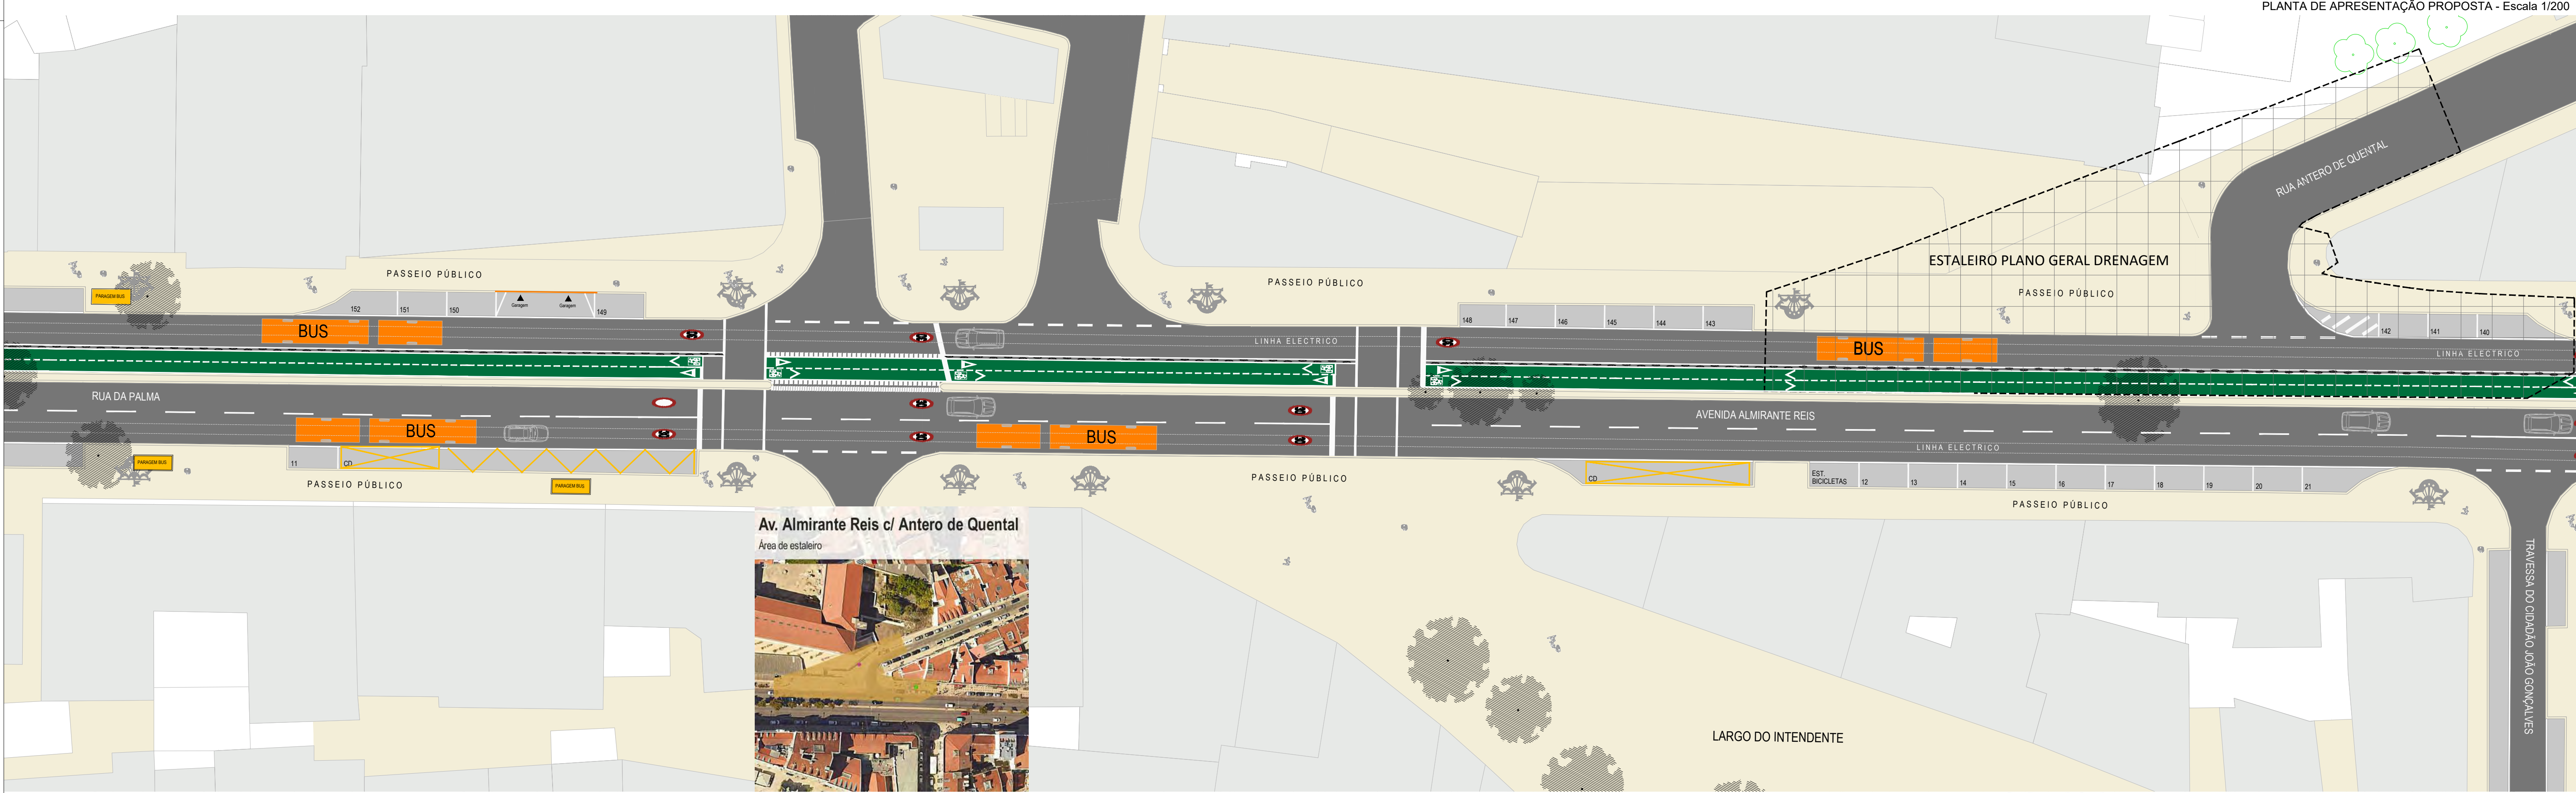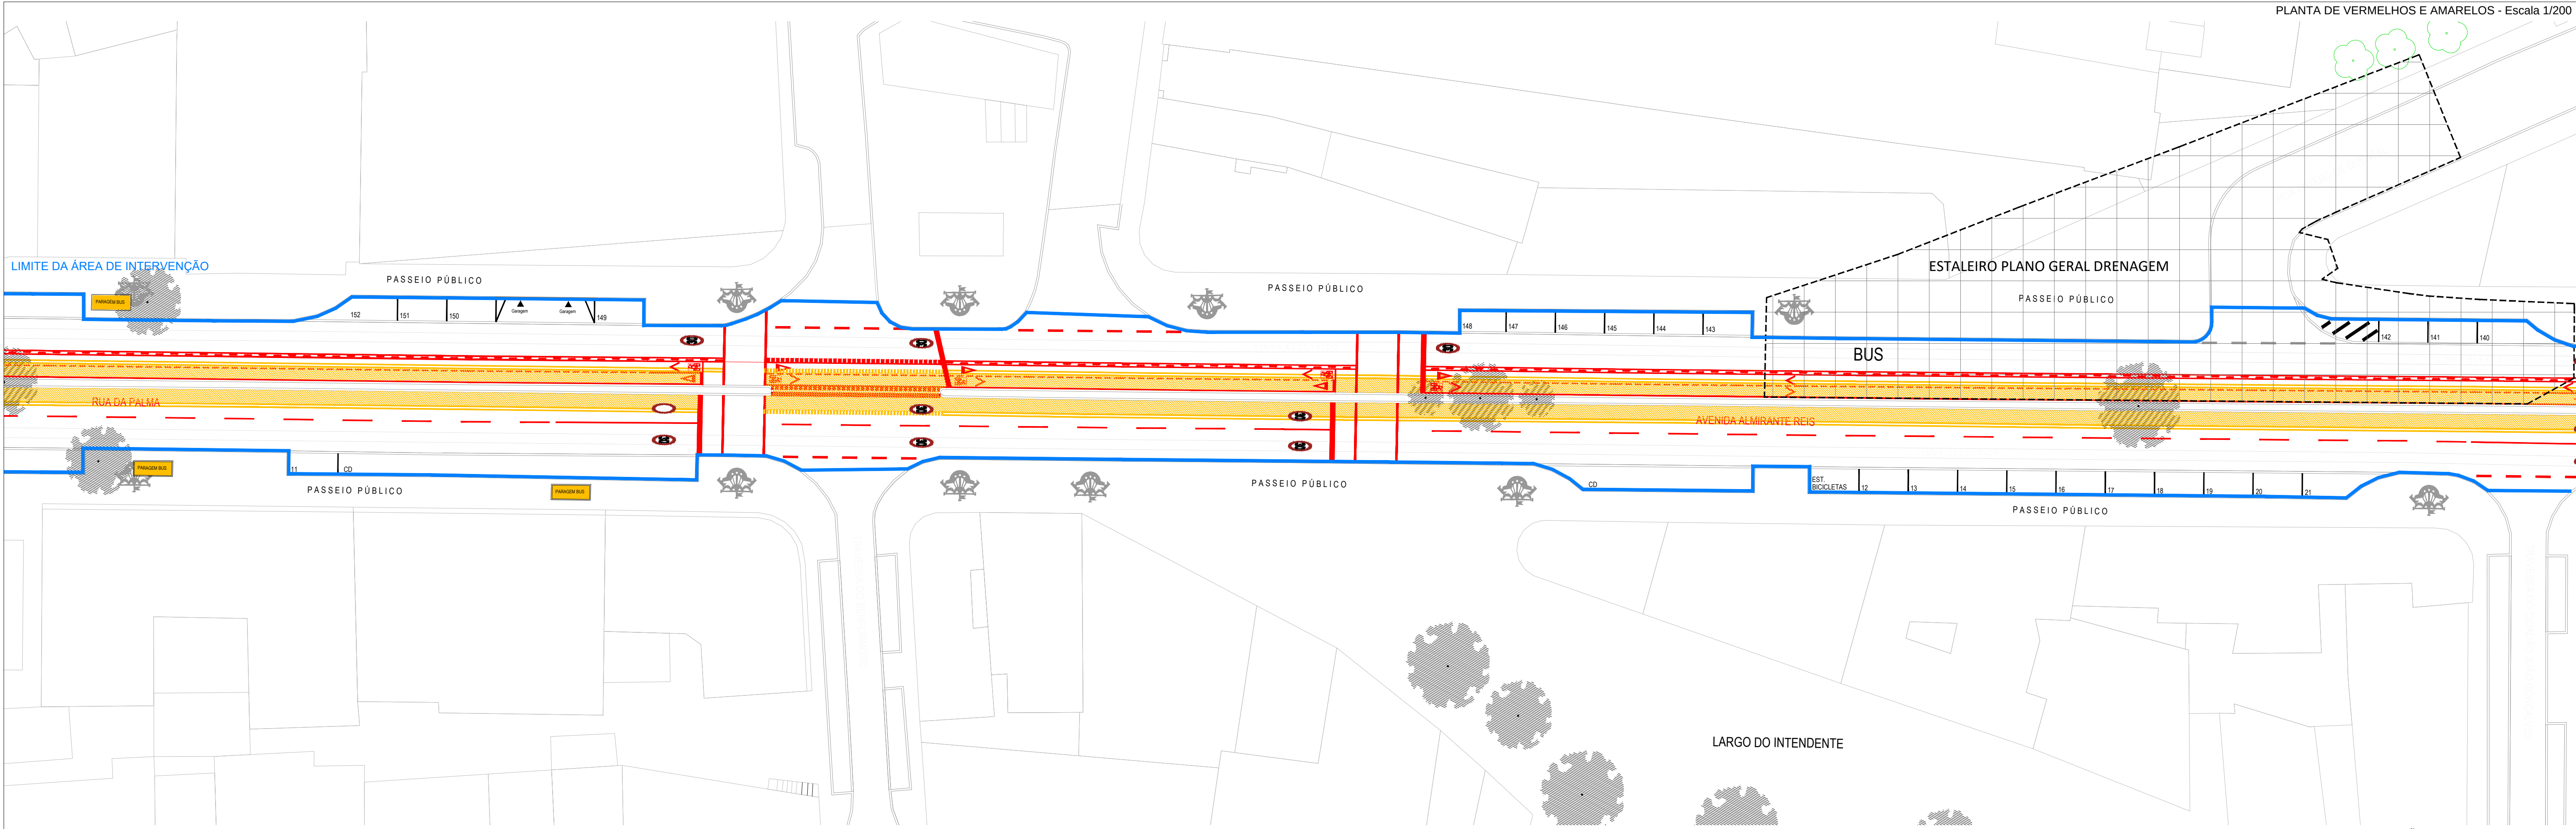

PLANTA DE LOCALIZAÇÃO - TROÇOS - Escala 1/5000

LEGENDA

- Existente a manter
- Proposto
- A demolir/retrair

NOTA:
O estudo prévio realizado assenta sobre a cartografia digital, pelo que a proposta deverá ser aferida com rigor no local em obra.

LISBOA
CÂMARA MUNICIPAL



Planta de trabalho

Requalificação Ciclovia Avenida Almirante Reis

Fase: Estudo Prévio
PLANTA DE VERMELHOS E AMARELOS /PLANTA DE APRESENTAÇÃO PROPOSTA
TROÇO 02

Projetistas	Arq. Pálmo, João Castro Arq. Paulo Pereira
Topografia	XXXXXXXXXX
Especialidades / Projetistas	xxx
Revisor de projeto	xx
Substituído	xx
Substituído	xx
Escala: 1:200	16.ABRIL.2022

02

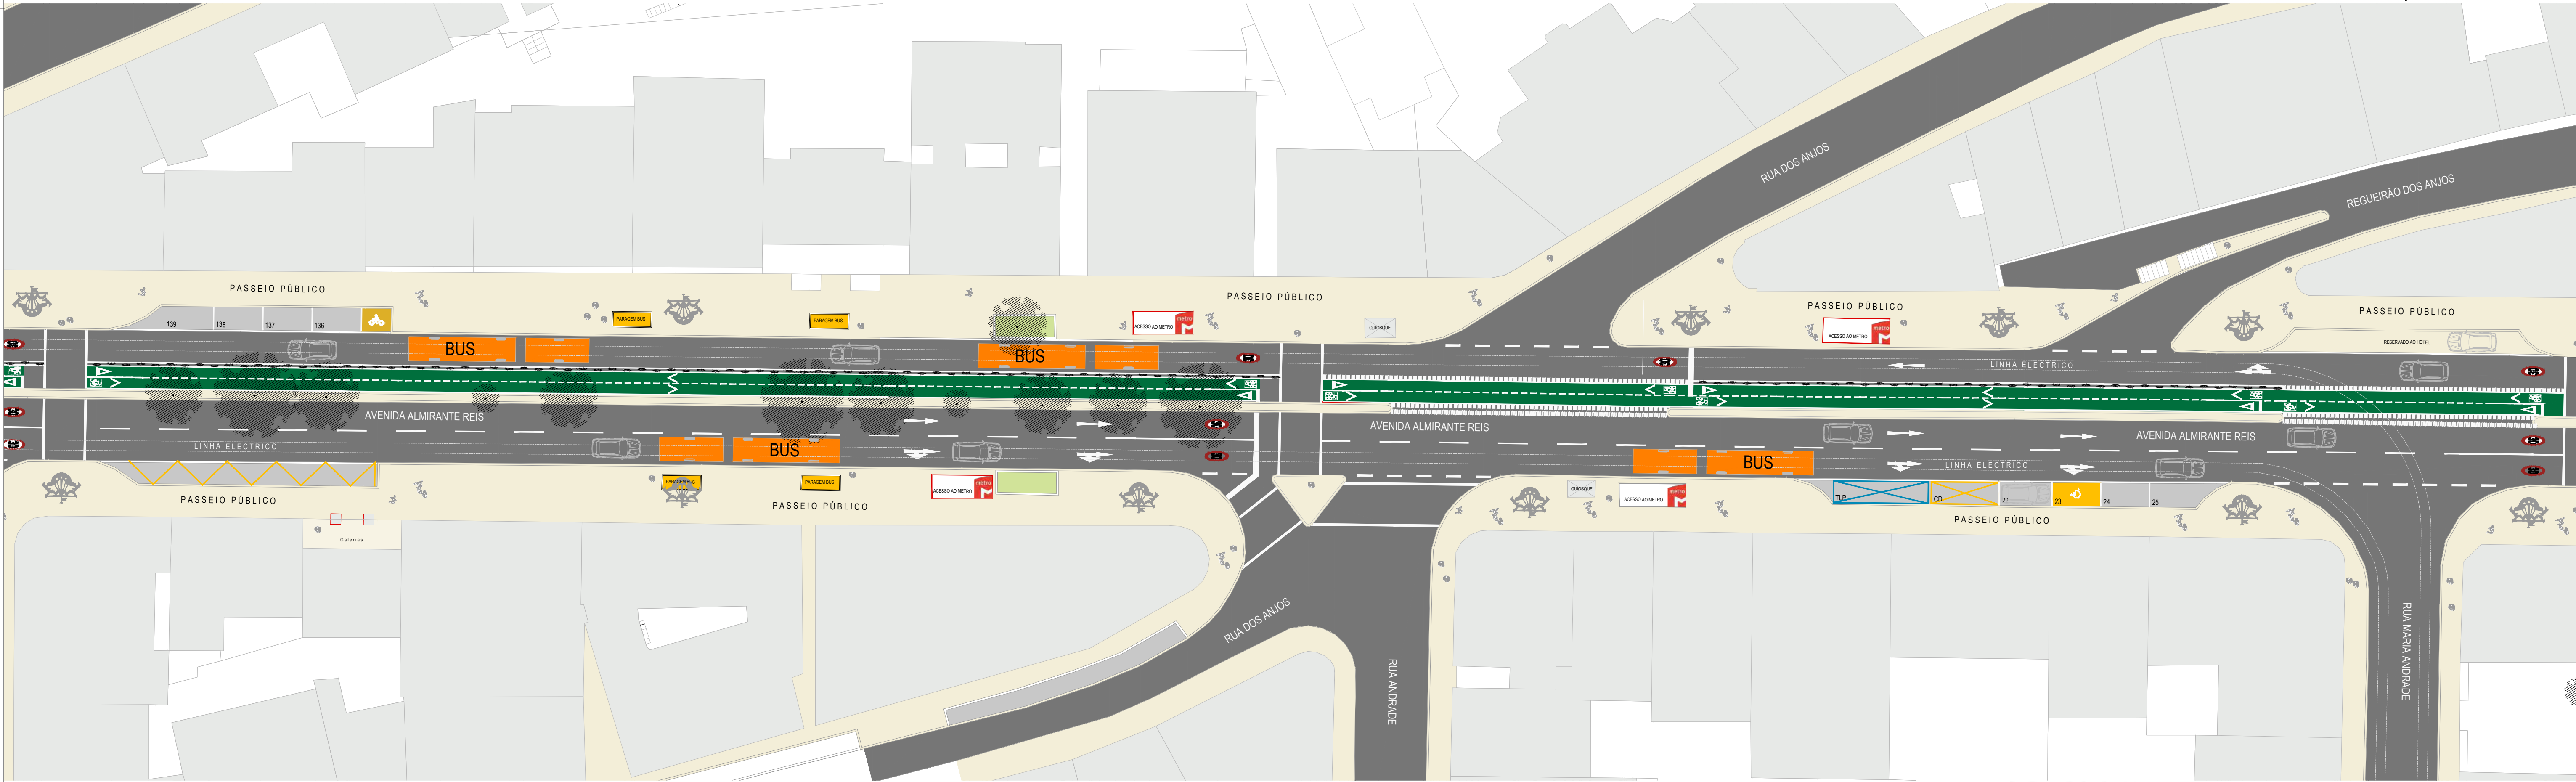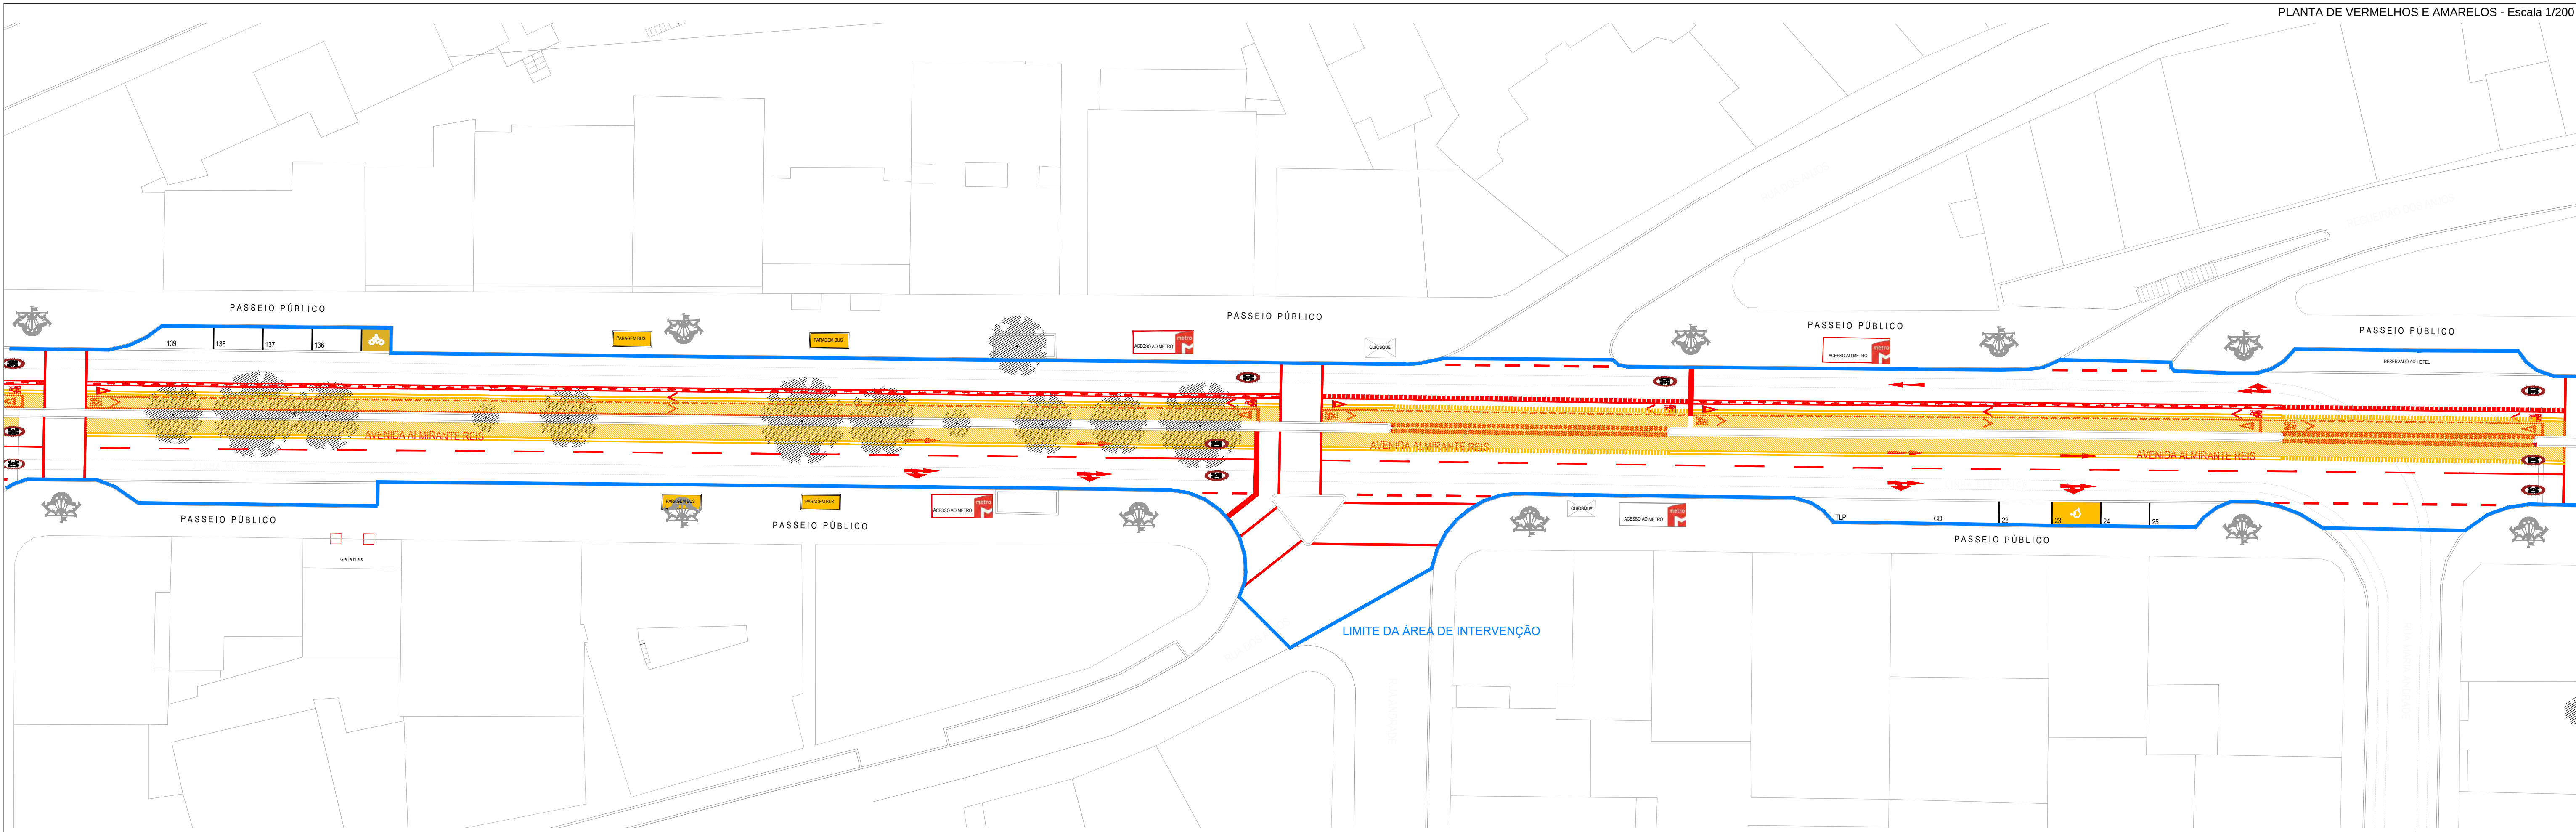

LEGENDA

- Existente a manter
- Proposto
- - - A demolir/retrair

NOTA:
O estudo prévio realizado assenta sobre a cartografia digital, pelo que a proposta deverá ser aferida com rigor no local em obra.

LISBOA
CÂMARA MUNICIPAL

Planta de trabalho


Projetistas
Arg. Paisag. João Castro
Arg. Paulo Pereira
Topografia
MARCELO MARQUES
Especialidades / Projetistas
xxx

Revisão de projeto xx
Substituído xx
Substituído xx


Requalificação Ciclovia Avenida Almirante Reis
Fase: Estudo Prévio
PLANTA DE VERMELHOS E AMARELOS /PLANTA DE APRESENTAÇÃO PROPOSTA
TROÇO 03

Escala: 1:200

03
16.ABRIL.2022

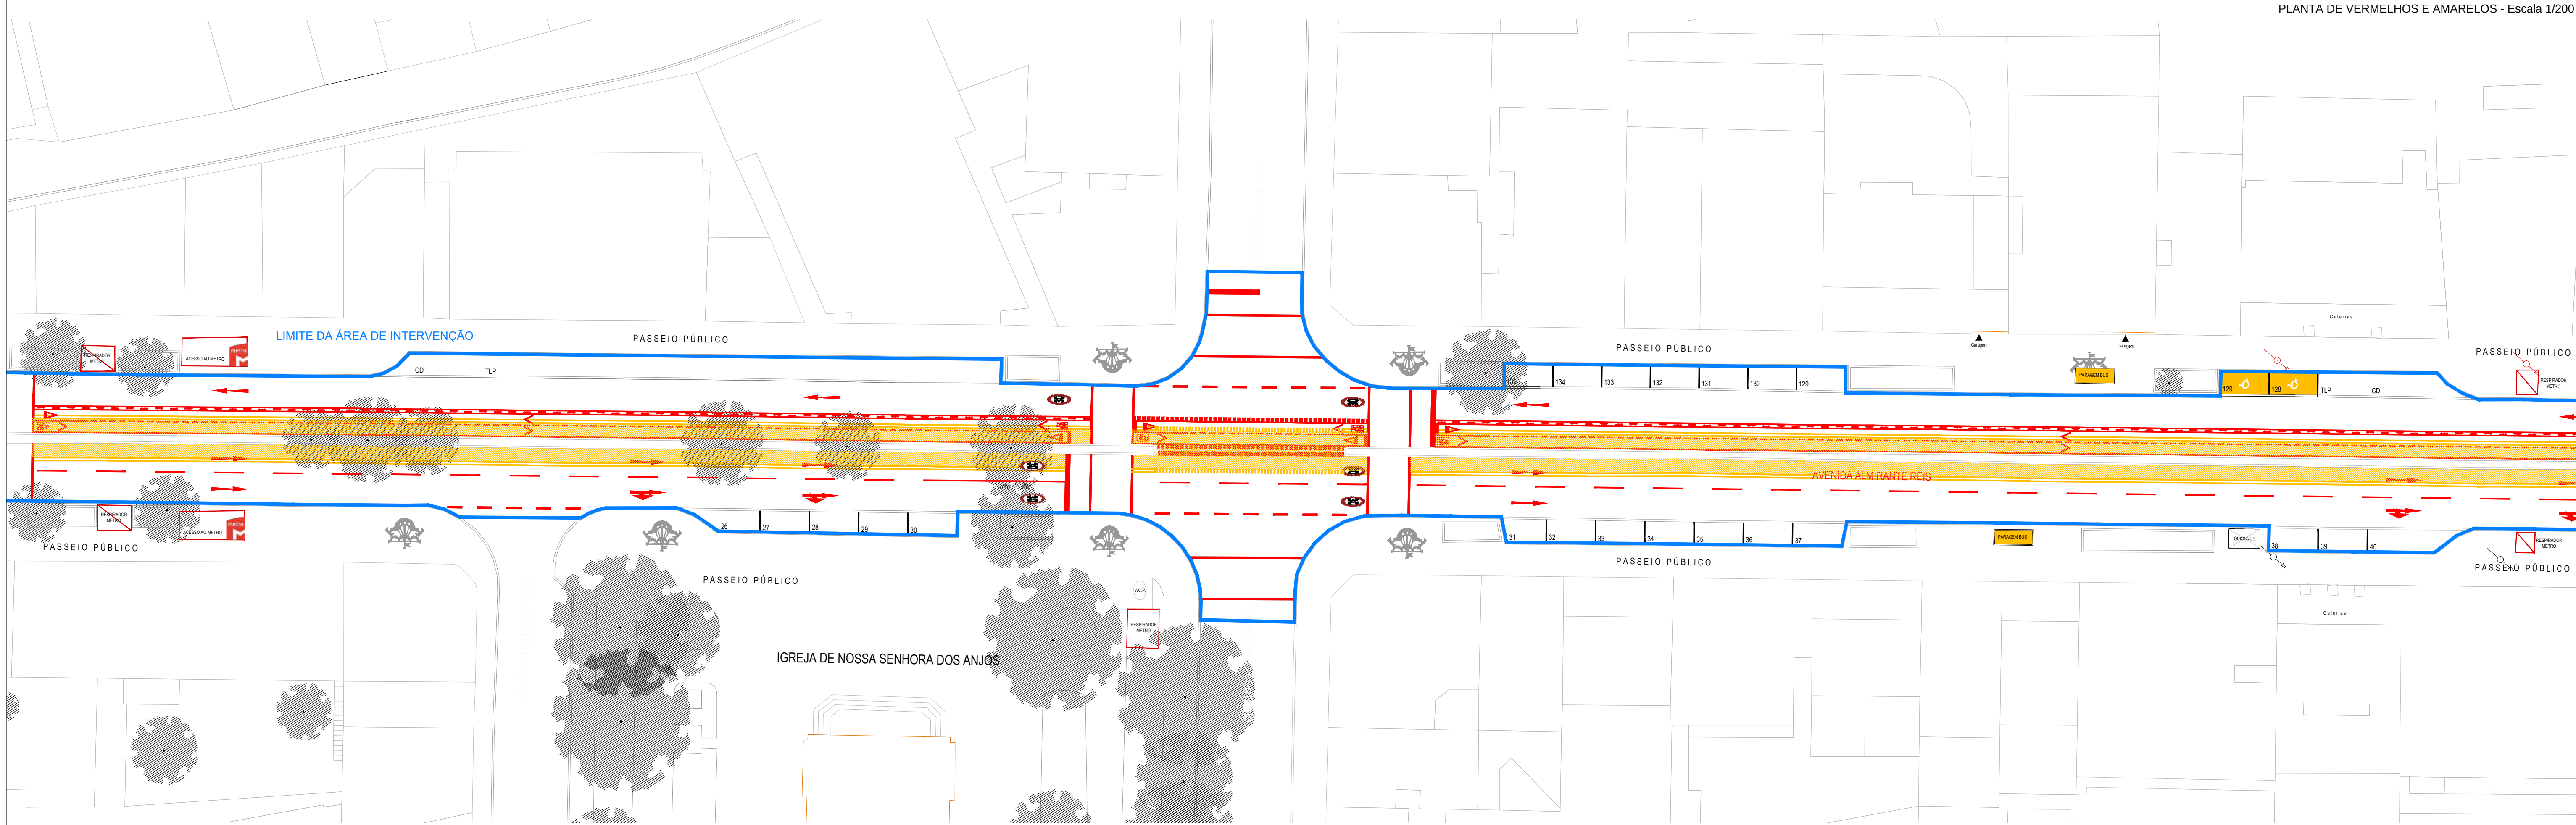

PLANTA DE APRESENTAÇÃO PROPOSTA - Escala 1/200

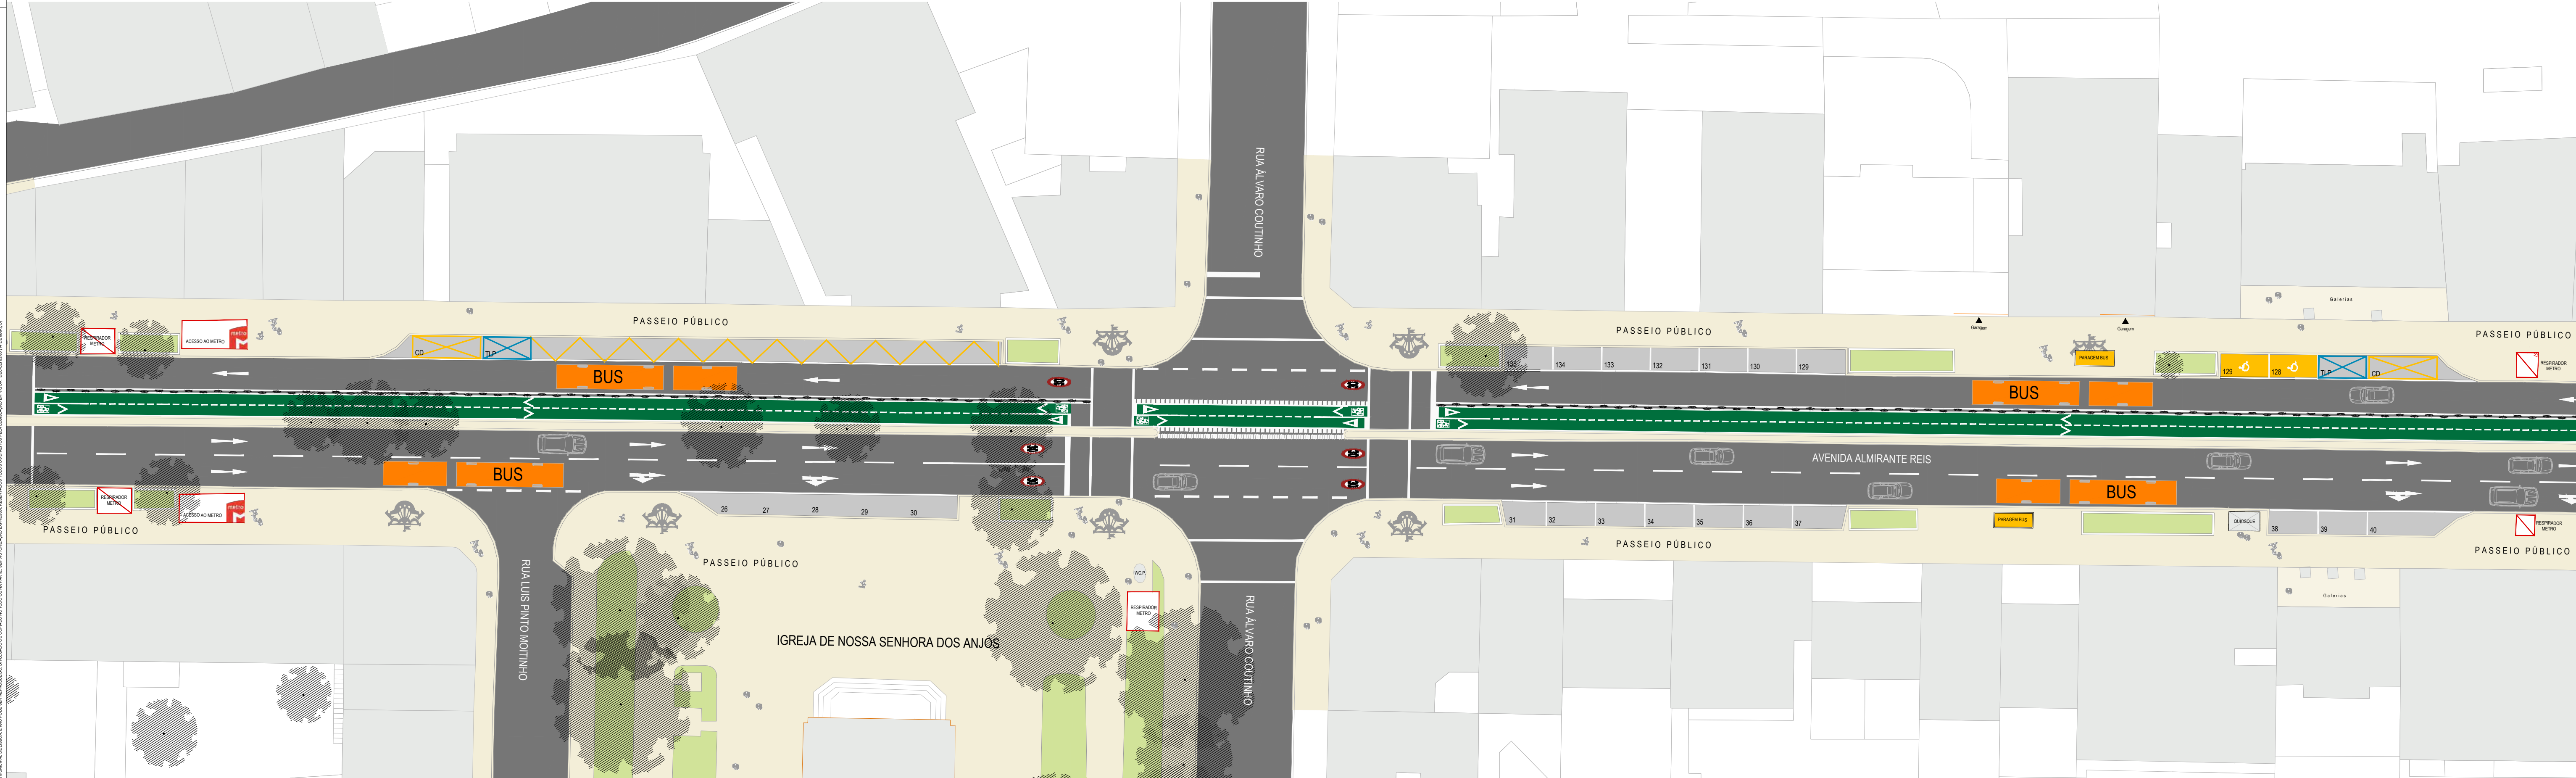

PLANTA DE LOCALIZAÇÃO - TROÇOS - Escala 1/5000

LEGENDA

- Existente a manter
- Proposto
- A demolir/retrair

NOTA:
O estudo prévio realizado assenta sobre a cartografia digital, pelo que a proposta deverá ser aferida com rigor no local em obra.




Planta de trabalho


Requalificação Ciclovia Avenida Almirante Reis

Fase: Estudo Prévio
PLANTA DE VERMELHOS E AMARELOS /PLANTA DE APRESENTAÇÃO PROPOSTA
TROÇO 04

Projetistas	Arq. Paulo João Castro Arq. Paulo Pereira		
Topografia	MASSARANA		
Especialidades / Projetistas	xxx		
Revisor de projeto	xx		
Substituído	xx		
Substituído	xx		
Escala: 1:200			

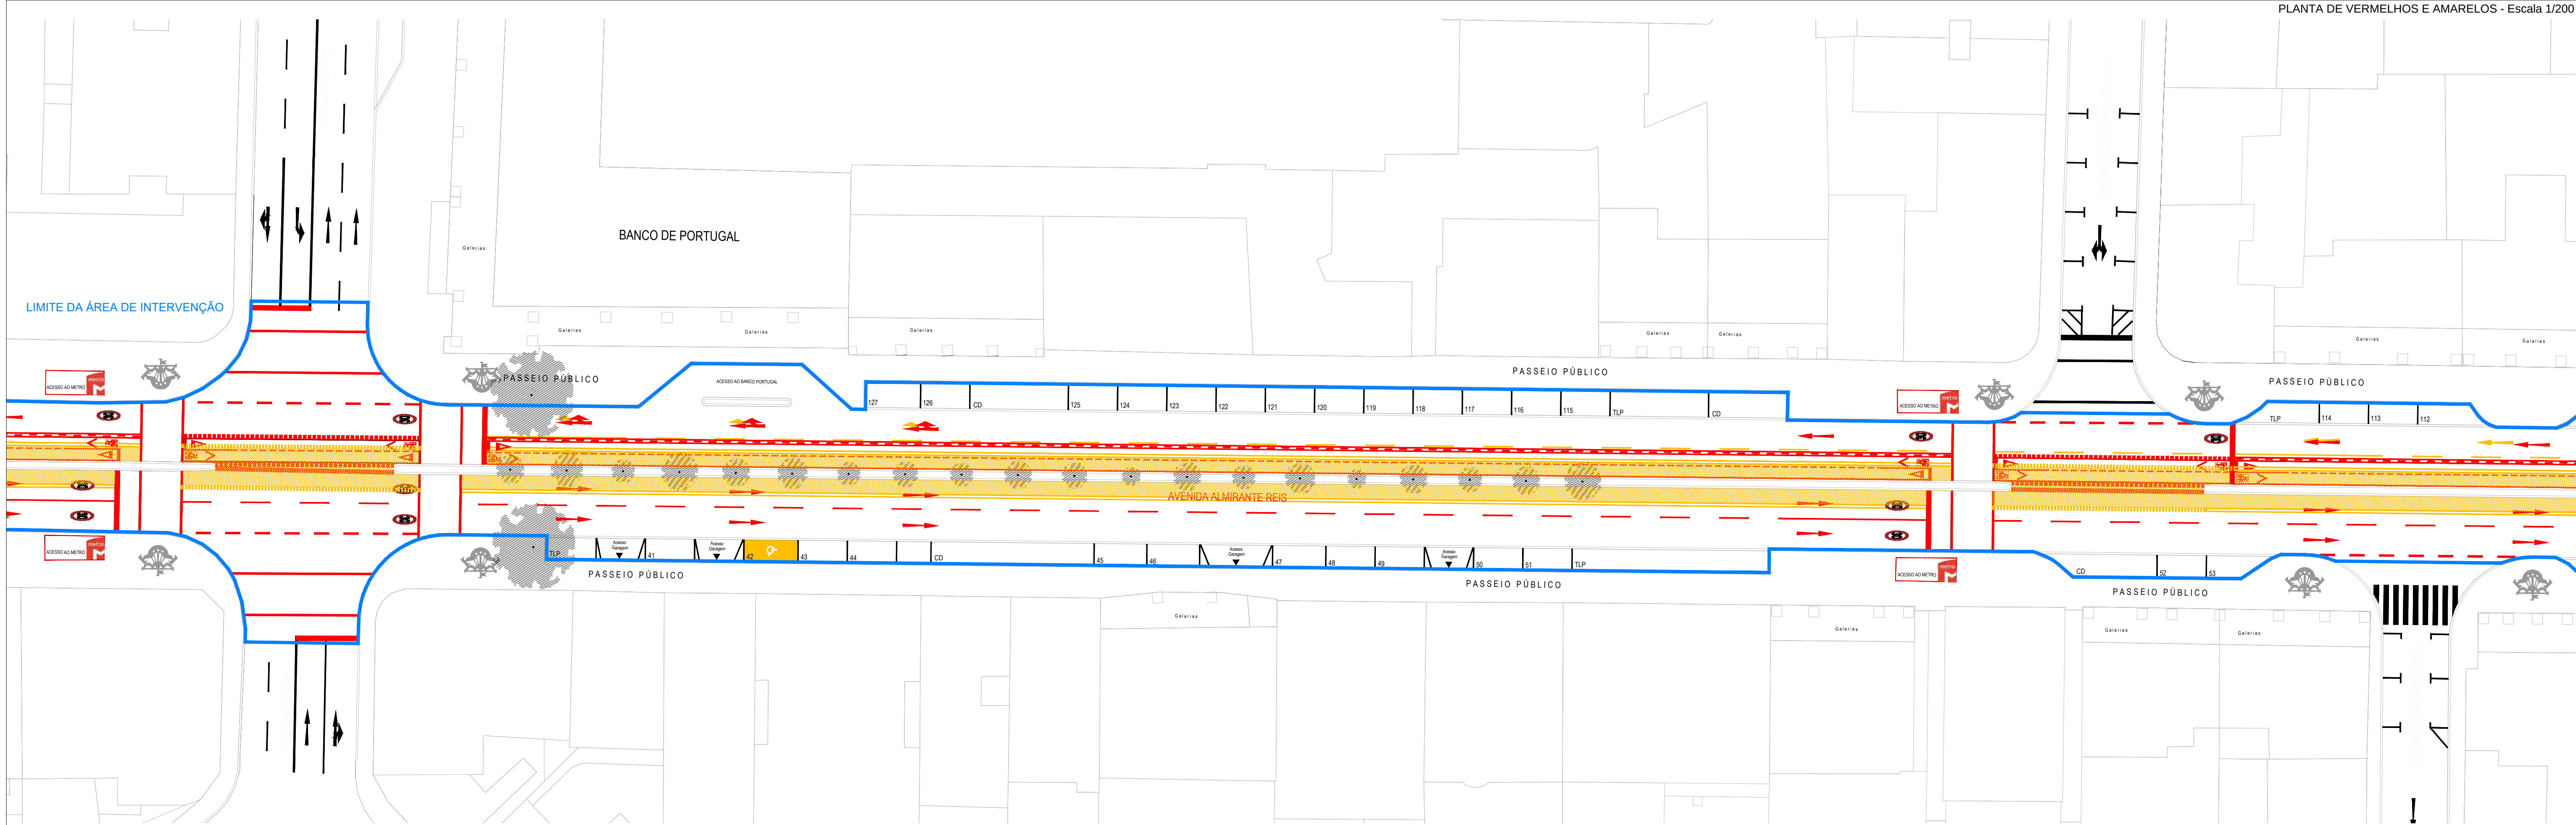

PLANTA DE APRESENTAÇÃO PROPOSTA - Escala 1/200

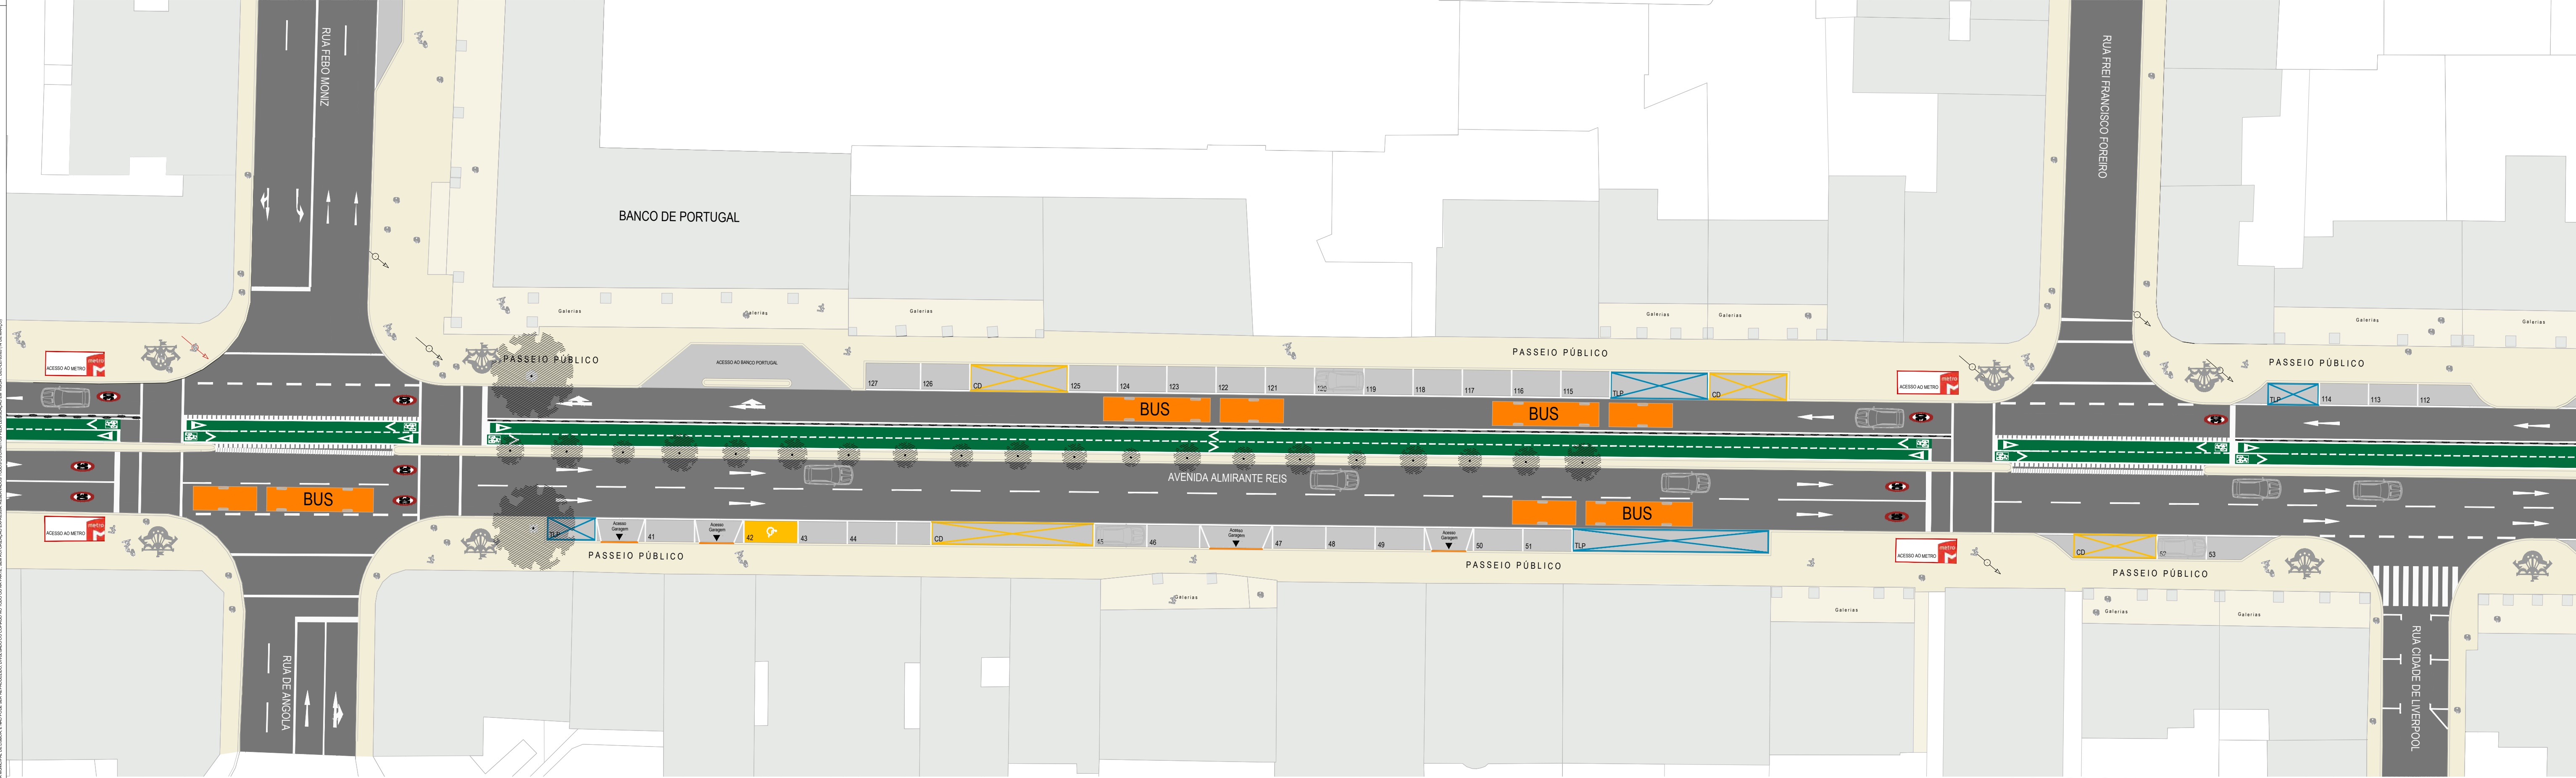

PLANTA DE LOCALIZAÇÃO - TROÇOS - Escala 1/5000

LEGENDA

- Existente a manter
- Proposto
- A demolir/retrair

NOTA:
O estudo prévio realizado assenta sobre a cartografia digital, pelo que a proposta deverá ser aferida com rigor no local em obra.




Planta de trabalho


Requalificação Ciclovia Avenida Almirante Reis

Fase: Estudo Prévio
PLANTA DE VERMELHOS E AMARELOS /PLANTA DE APRESENTAÇÃO PROPOSTA
TROÇO 05

Projetistas	Arq. Pálmo, João Castro Arq. Paulo Pereira
Topografia	XXXXXXXXXX
Especialidades / Projetistas	xxx
Revisor de projeto	xx
Substituído	xx
Substituído	xx
Escala: 1:200	16.ABRIL.2022

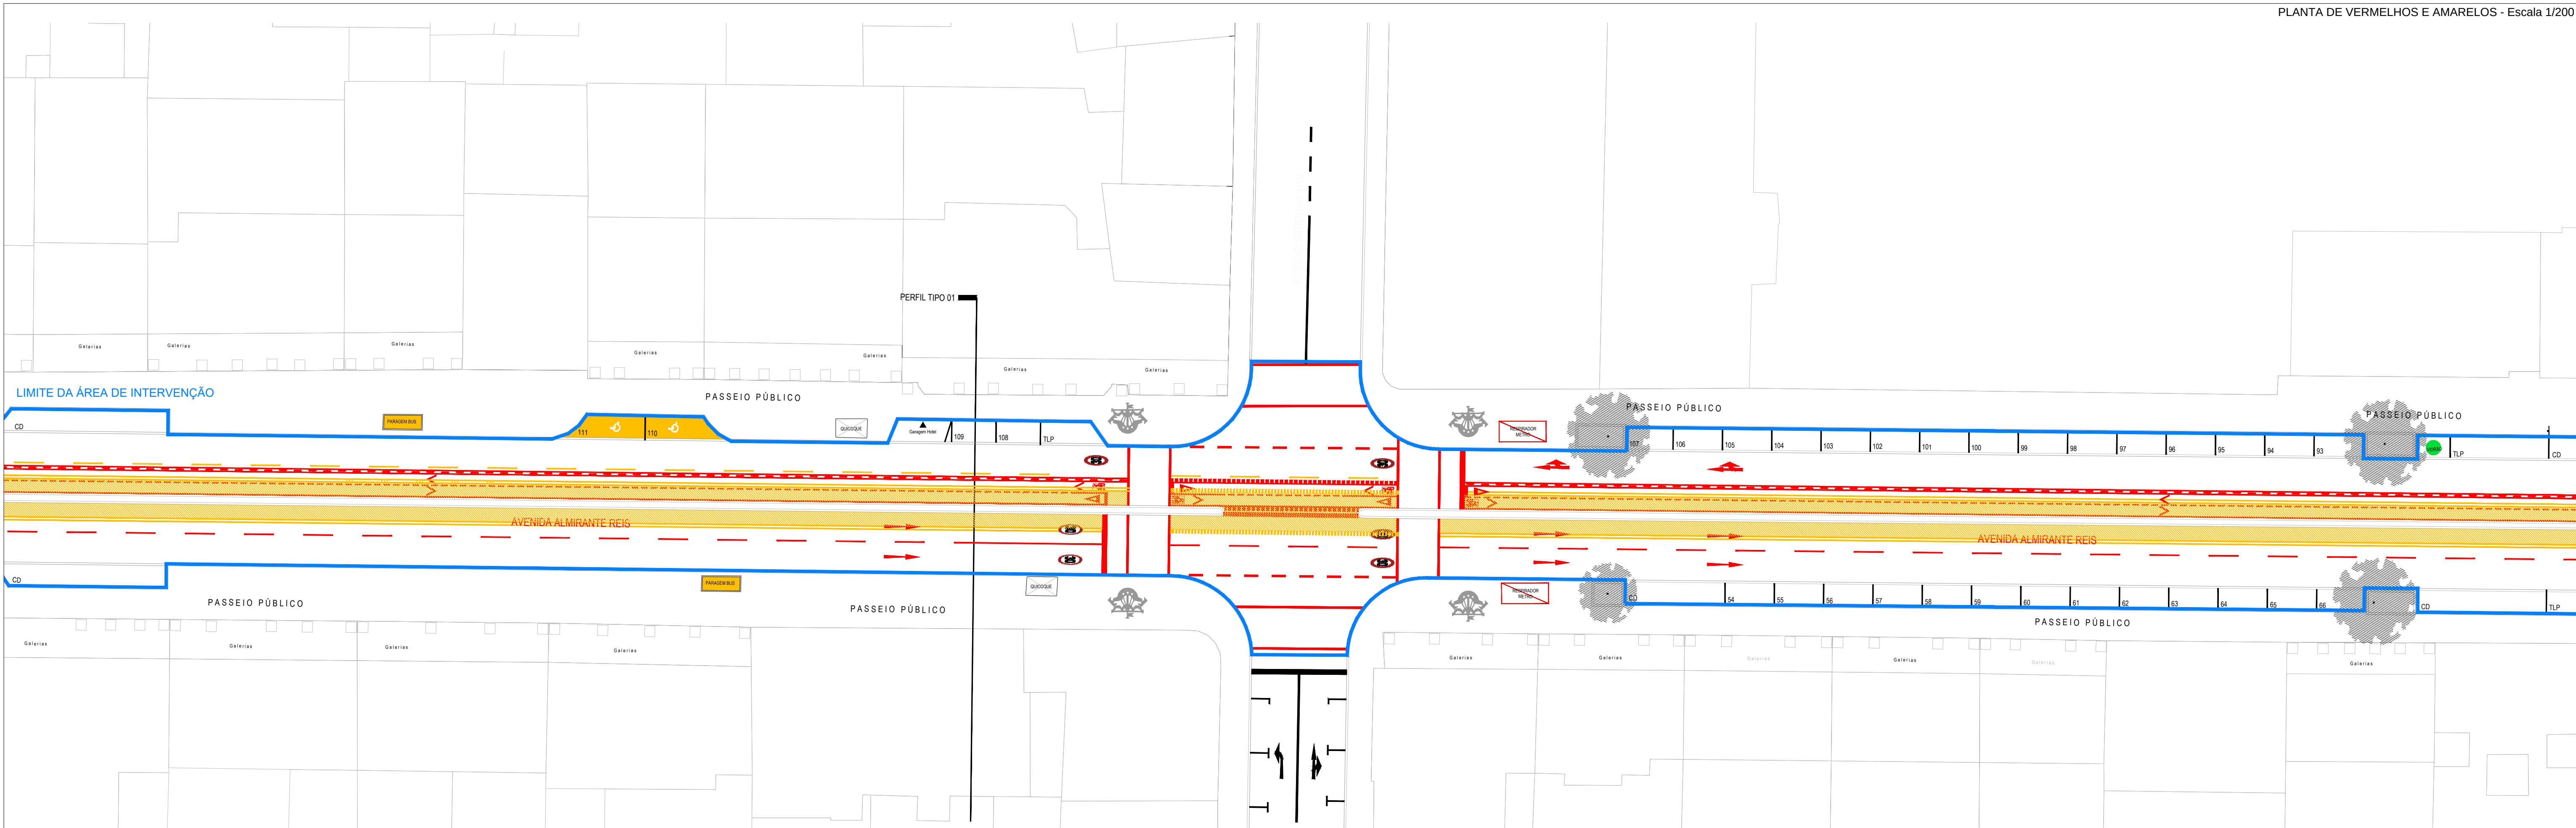

PLANTA DE APRESENTAÇÃO PROPOSTA - Escala 1/200

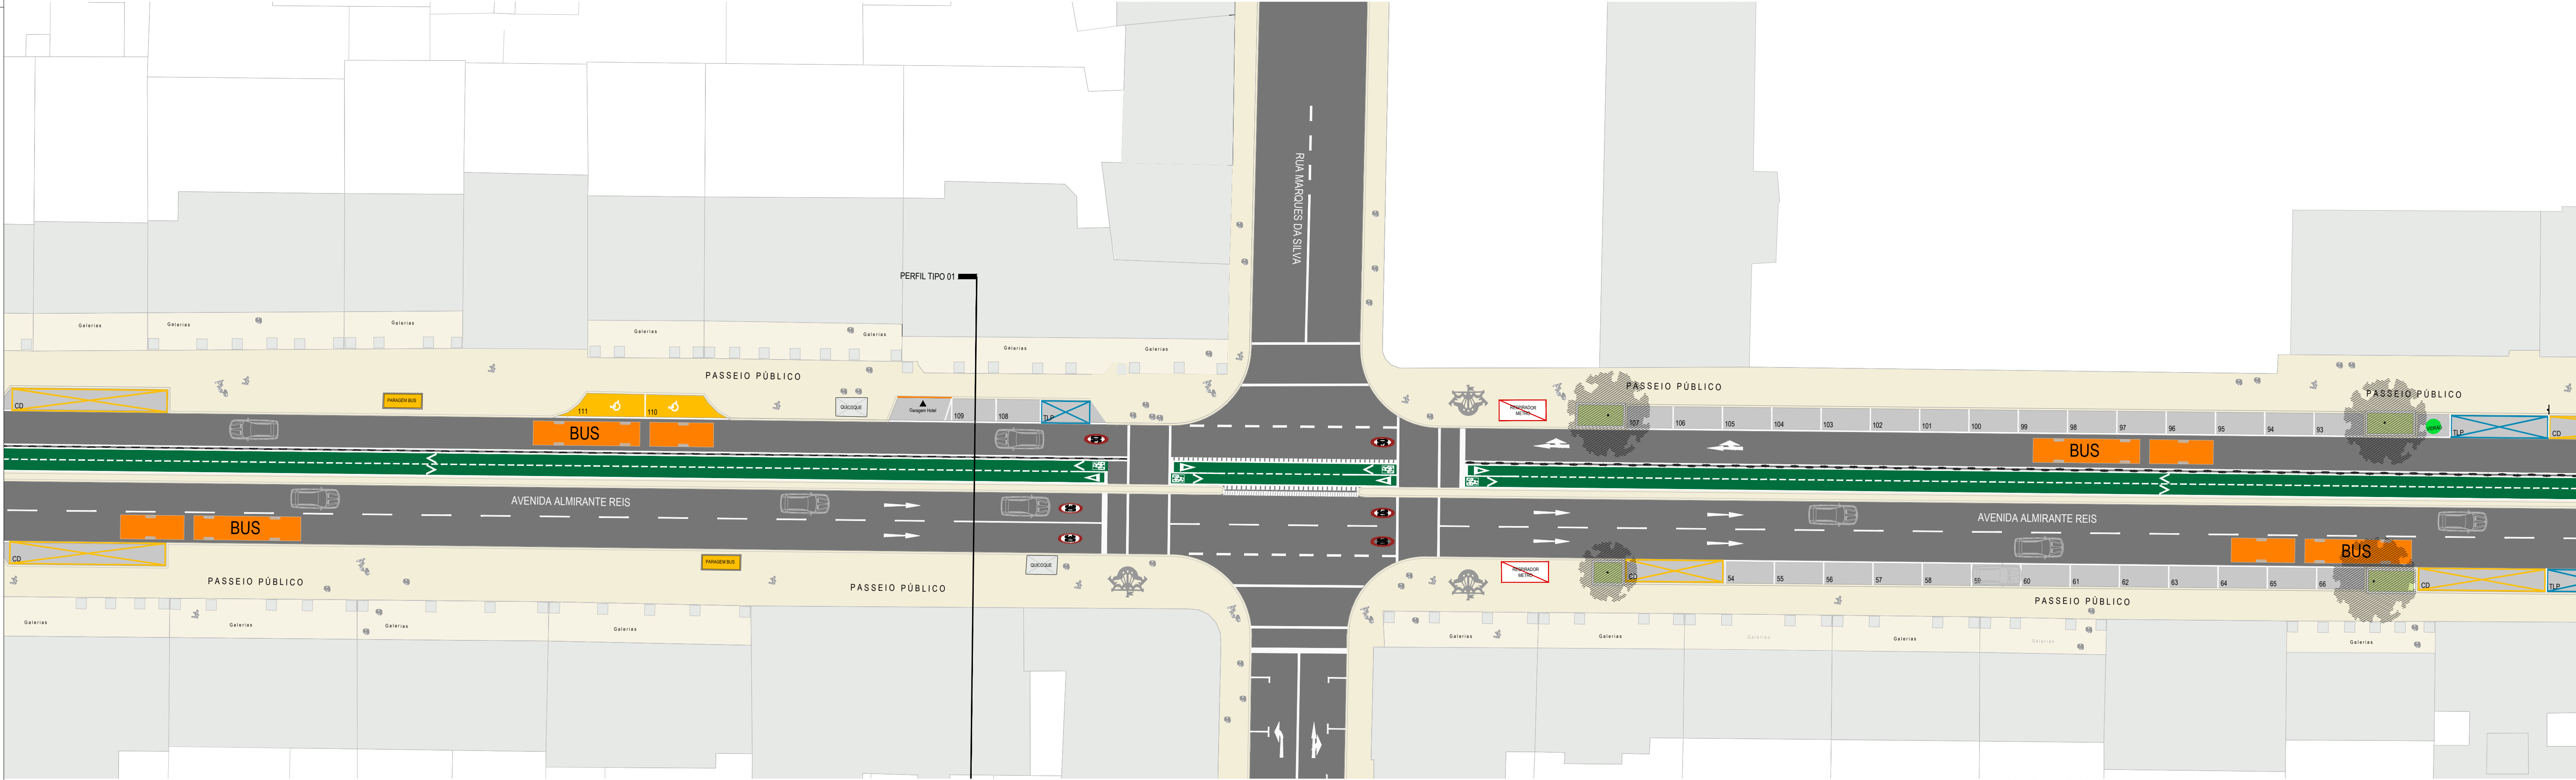

PLANTA DE LOCALIZAÇÃO - TROÇOS - Escala 1/5000

LEGENDA

- Existente a manter
- Proposto
- A demolir/retrair

NOTA:
O estudo prévio realizado assenta sobre a cartografia digital, pelo que a proposta deverá ser aferida com rigor no local em obra.





Planta de trabalho

Requalificação Ciclovia Avenida Almirante Reis

Fase: Estudo Prévio
PLANTA DE VERMELHOS E AMARELOS /PLANTA DE APRESENTAÇÃO PROPOSTA
TROÇO 06

Projetista	Arq. Pálg. João Castro
Arq. Paulo Pereira	
Topografia	MARCELO
Especialidades / Projetistas	xxx
Revisor de projeto	xx
Substituído	xx
Substituído	xx
Escala: 1:200	16.ABRIL.2022

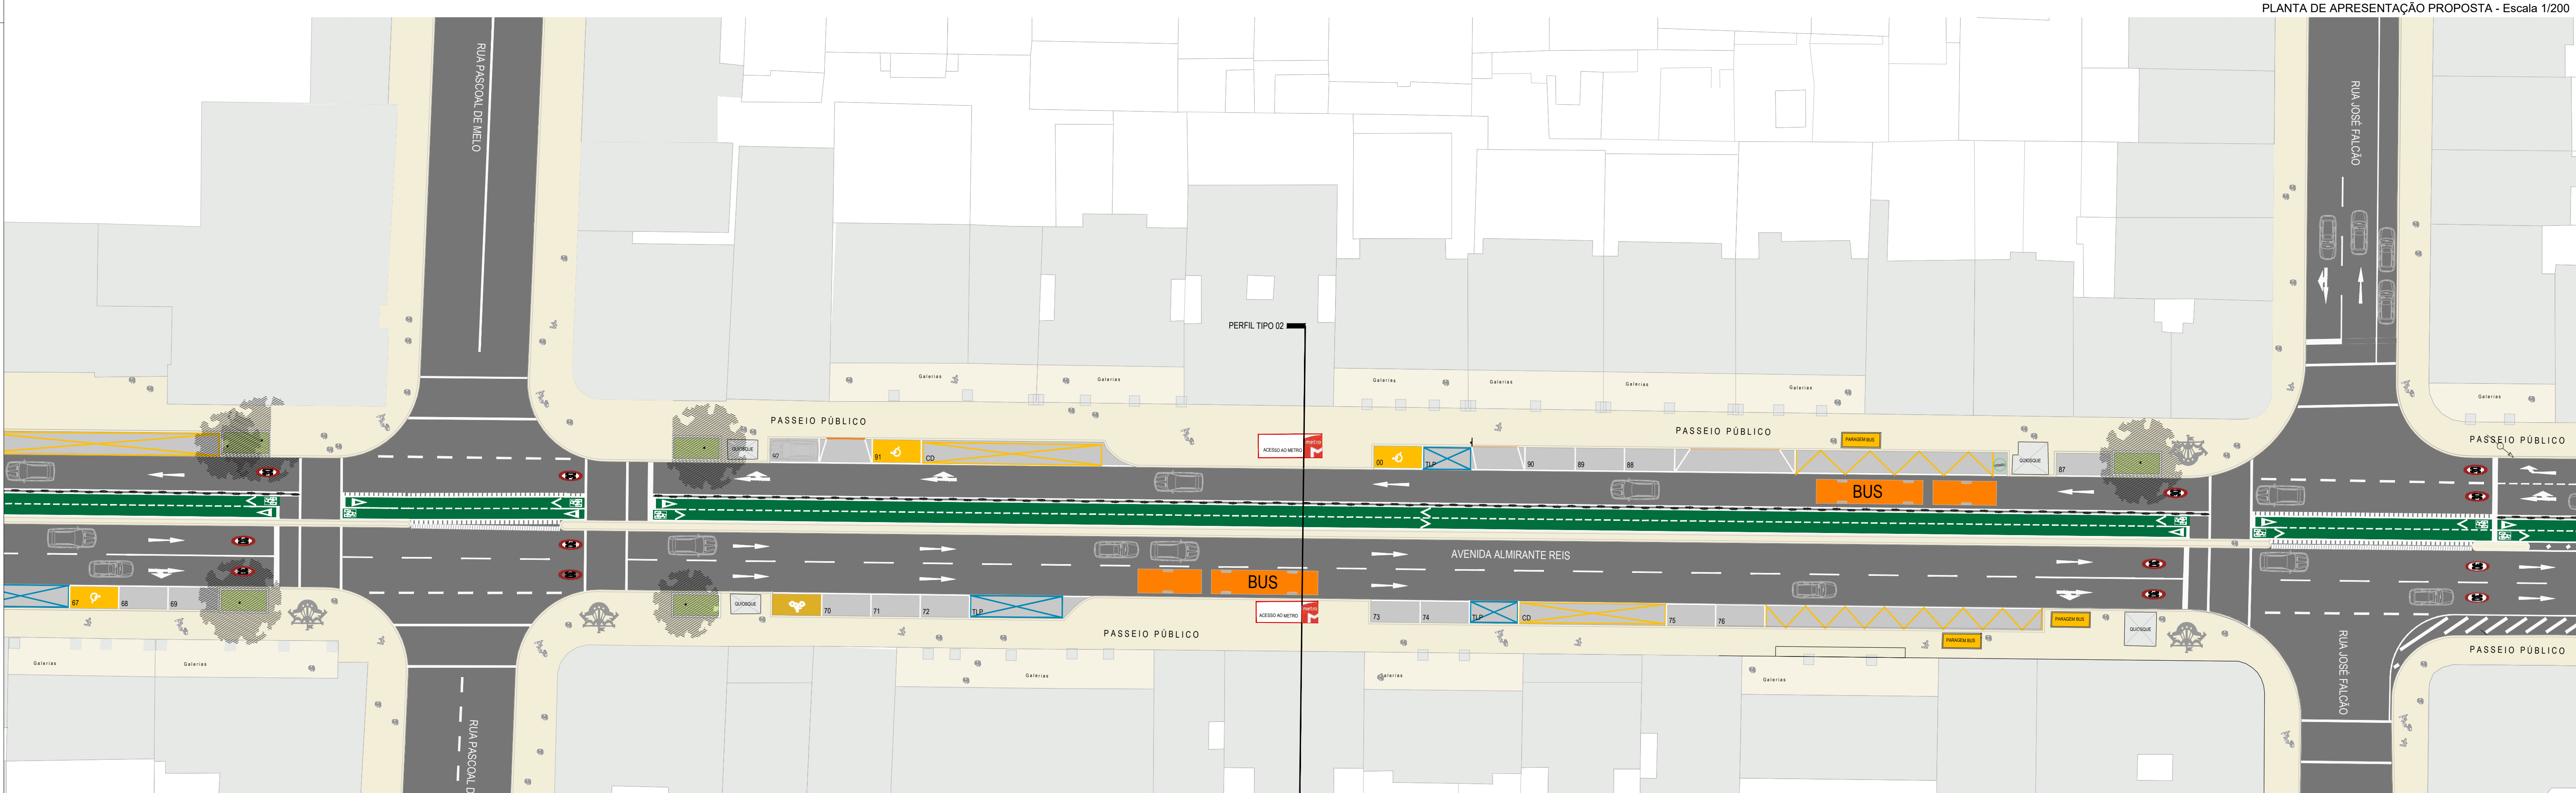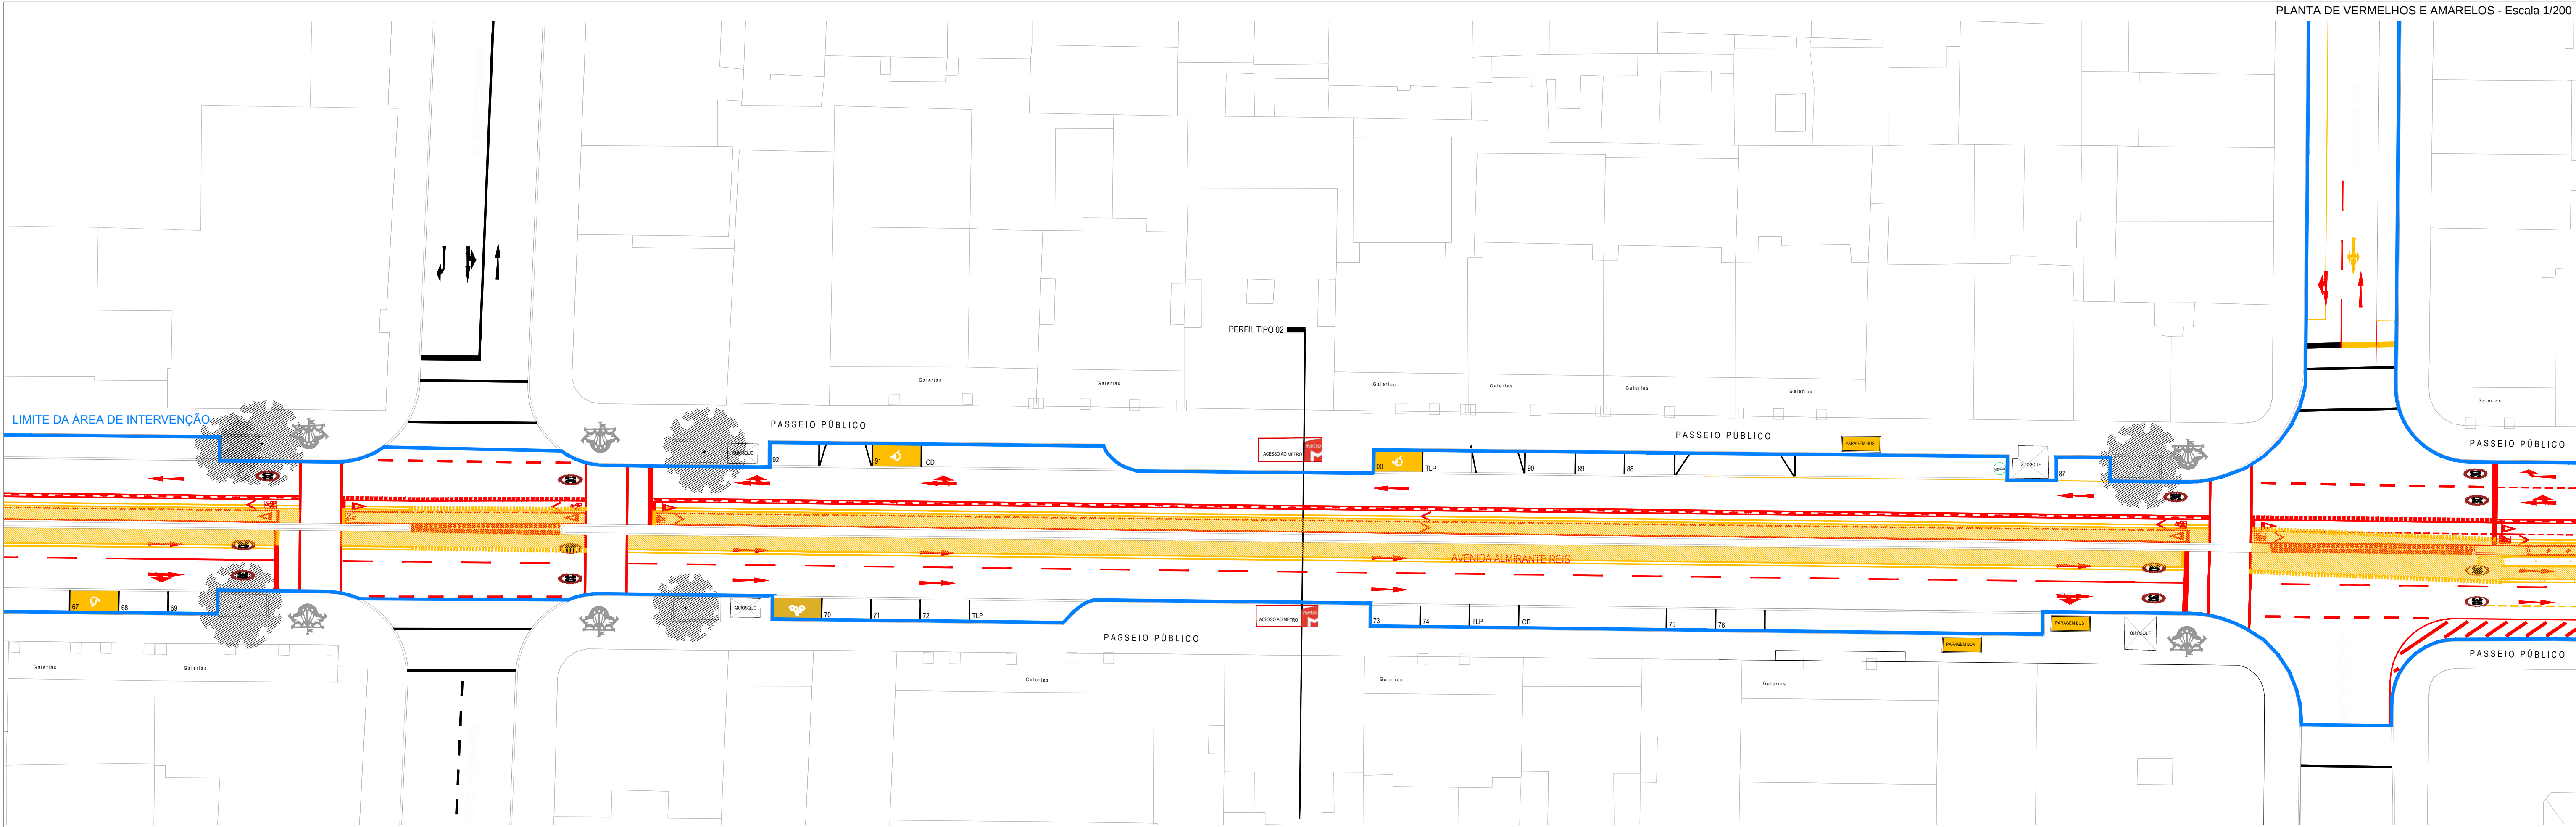

PLANTA DE LOCALIZAÇÃO - TROÇOS - Escala 1/5000

LEGENDA

- Existente a manter
- Proposta
- A demolir/retrair

NOTA:

O estudo prévio realizado assenta sobre a cartografia digital, pelo que a proposta deverá ser aferida com rigor no local em obra.

Requalificação Ciclovia Avenida Almirante Reis

Fase: Estudo Prévio

PLANTA DE VERMELHOS E AMARELOS /PLANTA DE APRESENTAÇÃO PROPOSTA

TROÇO 07

Projeto de

Revisor de projeto


Substituído

Substituído


Escala: 1:200

16.ABRIL.2022


07

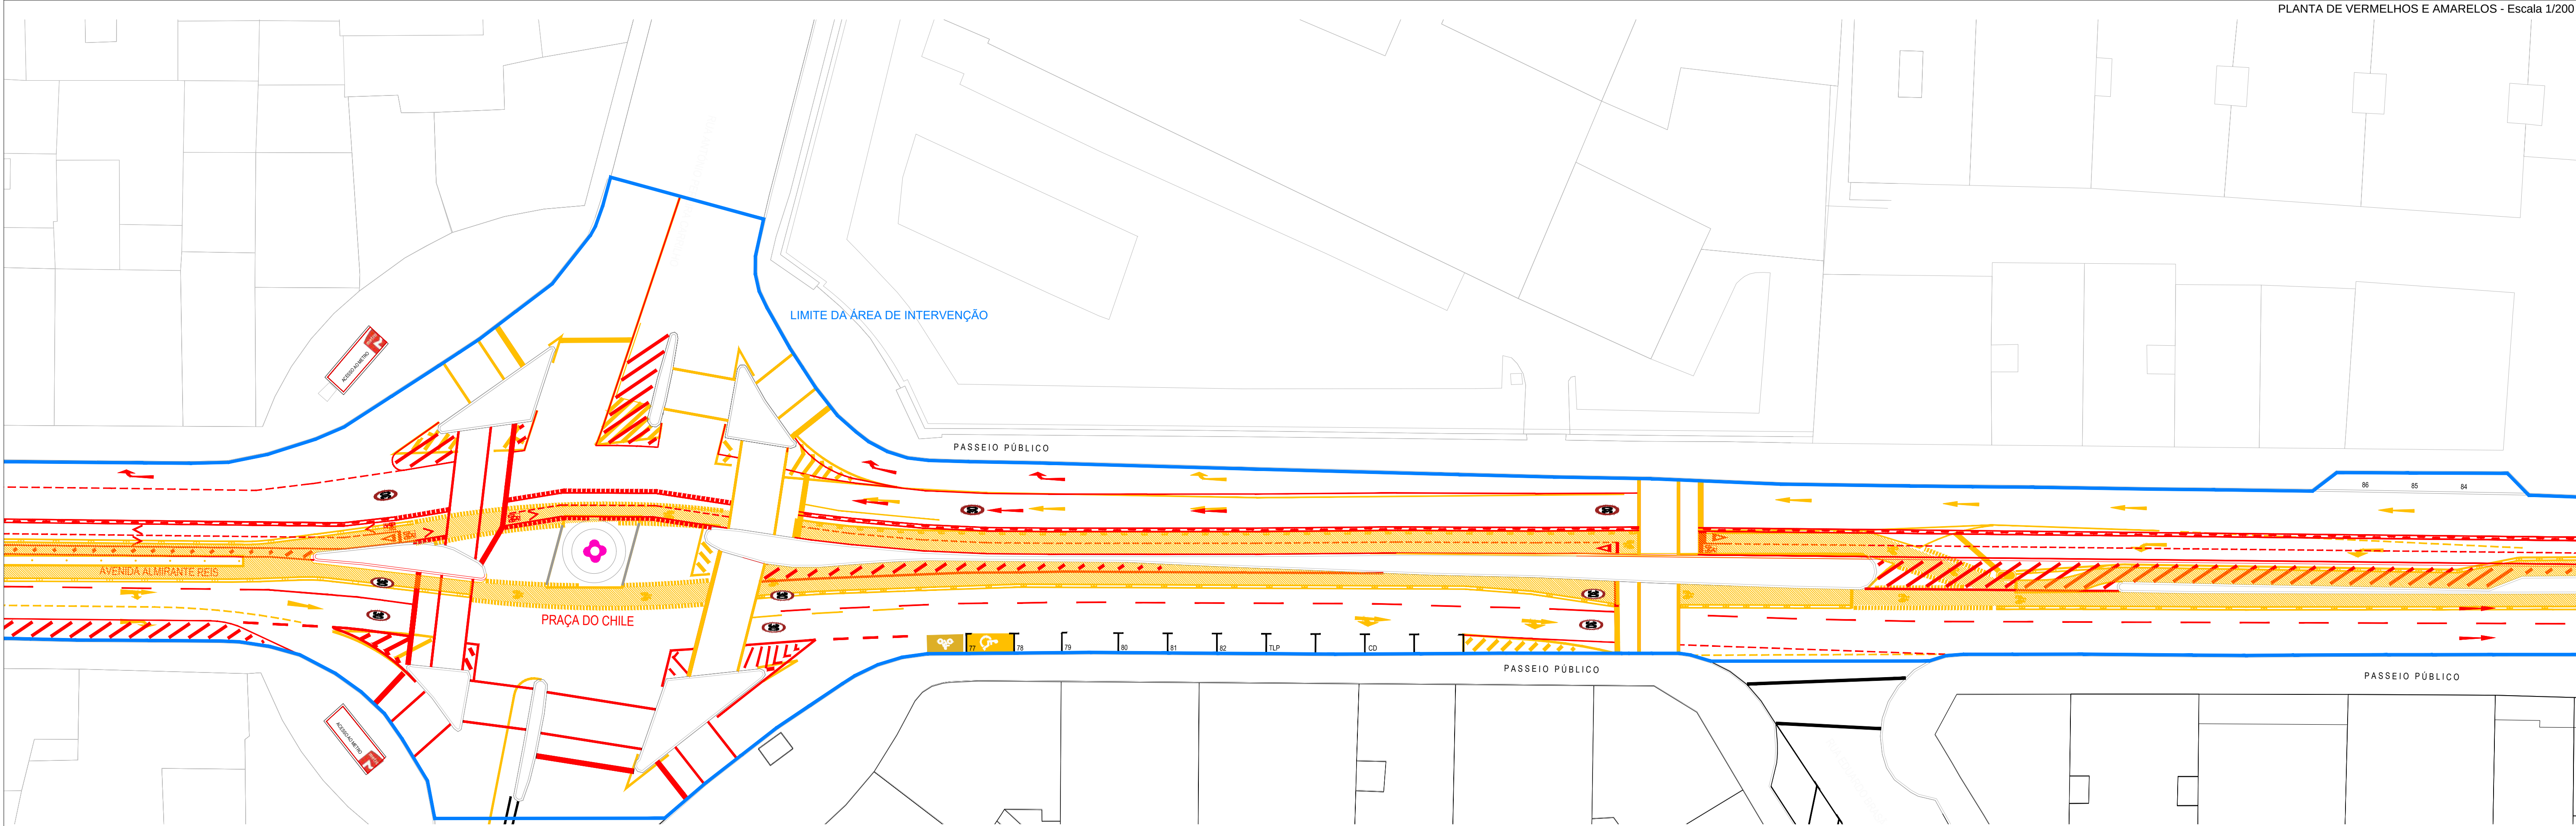

PLANTA DE APRESENTAÇÃO PROPOSTA - Escala 1/200

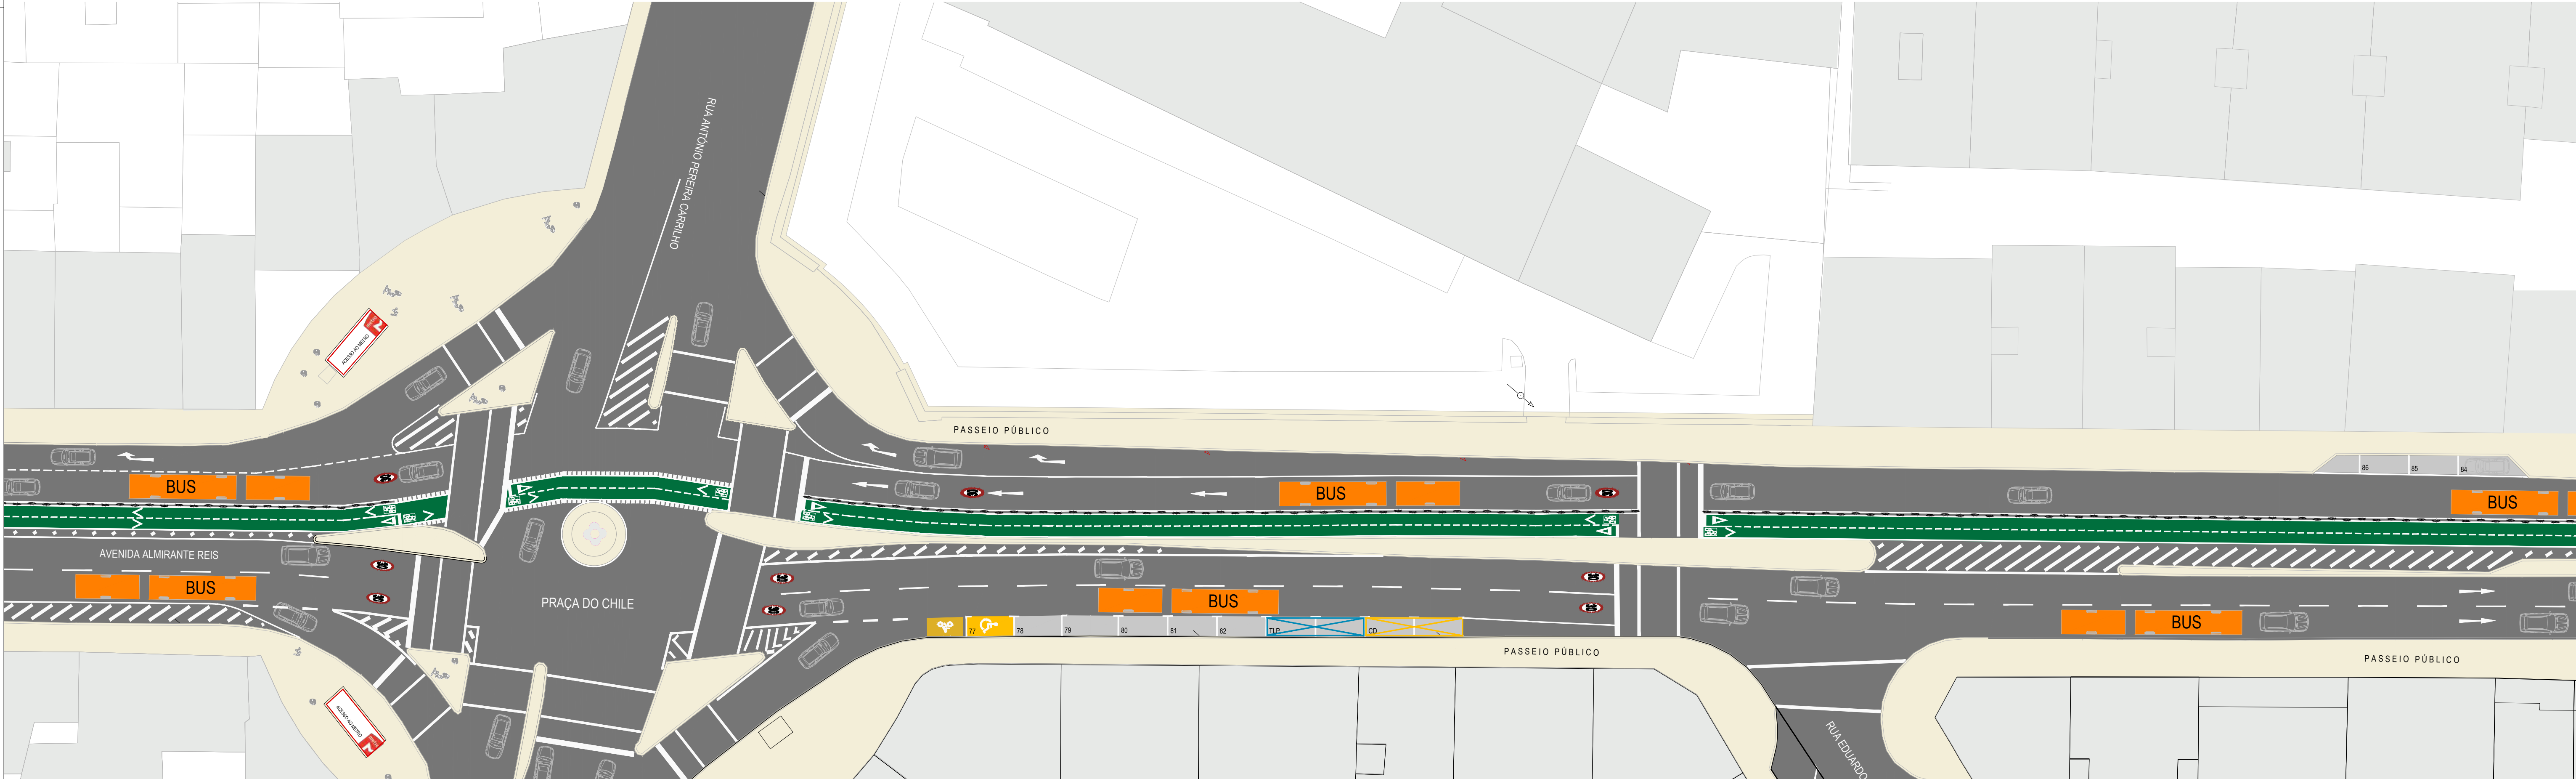

PLANTA DE LOCALIZAÇÃO - TROÇOS - Escala 1/5000

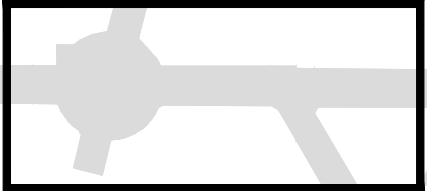

TROÇO 08

LEGENDA

- Existente a manter
- Proposto
- A demolir/retirar



NOTA:
O estudo prévio realizado assenta sobre a cartografia digital, pelo que a proposta deverá ser aferida com rigor no local em obra.



Planta de trabalho

Requalificação Ciclovia Avenida Almirante Reis
Fase: Estudo Prévio
PLANTA DE VERMELHOS /PLANTA DE APRESENTAÇÃO PROPOSTA
TROÇO 08

Projetistas	Arq. Pálg. João Castro Arq. Paulo Pereira
Topografia	XXXXXXXXXX
Especialidades Projetistas	xxx
Revisor de projeto	xx
Substituído	xx
Substituído	xx
Escala: 1:200	16.ABRIL.2022

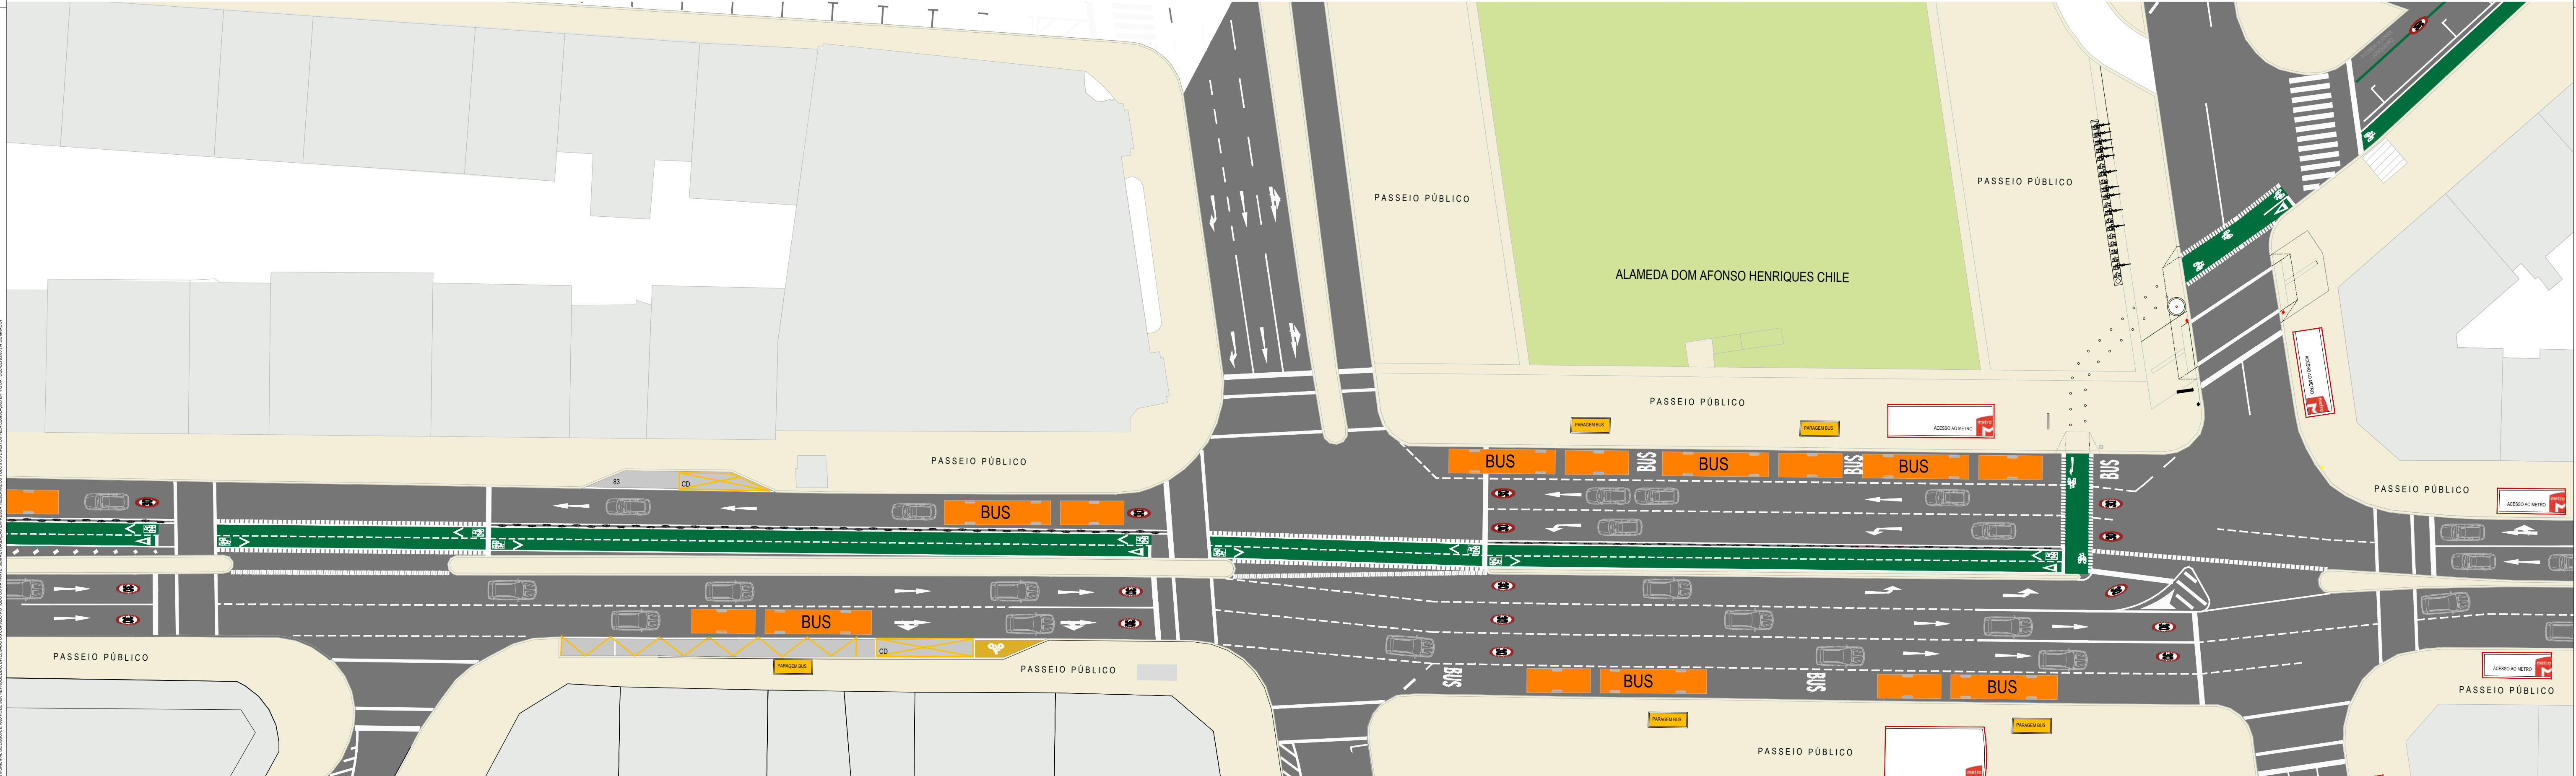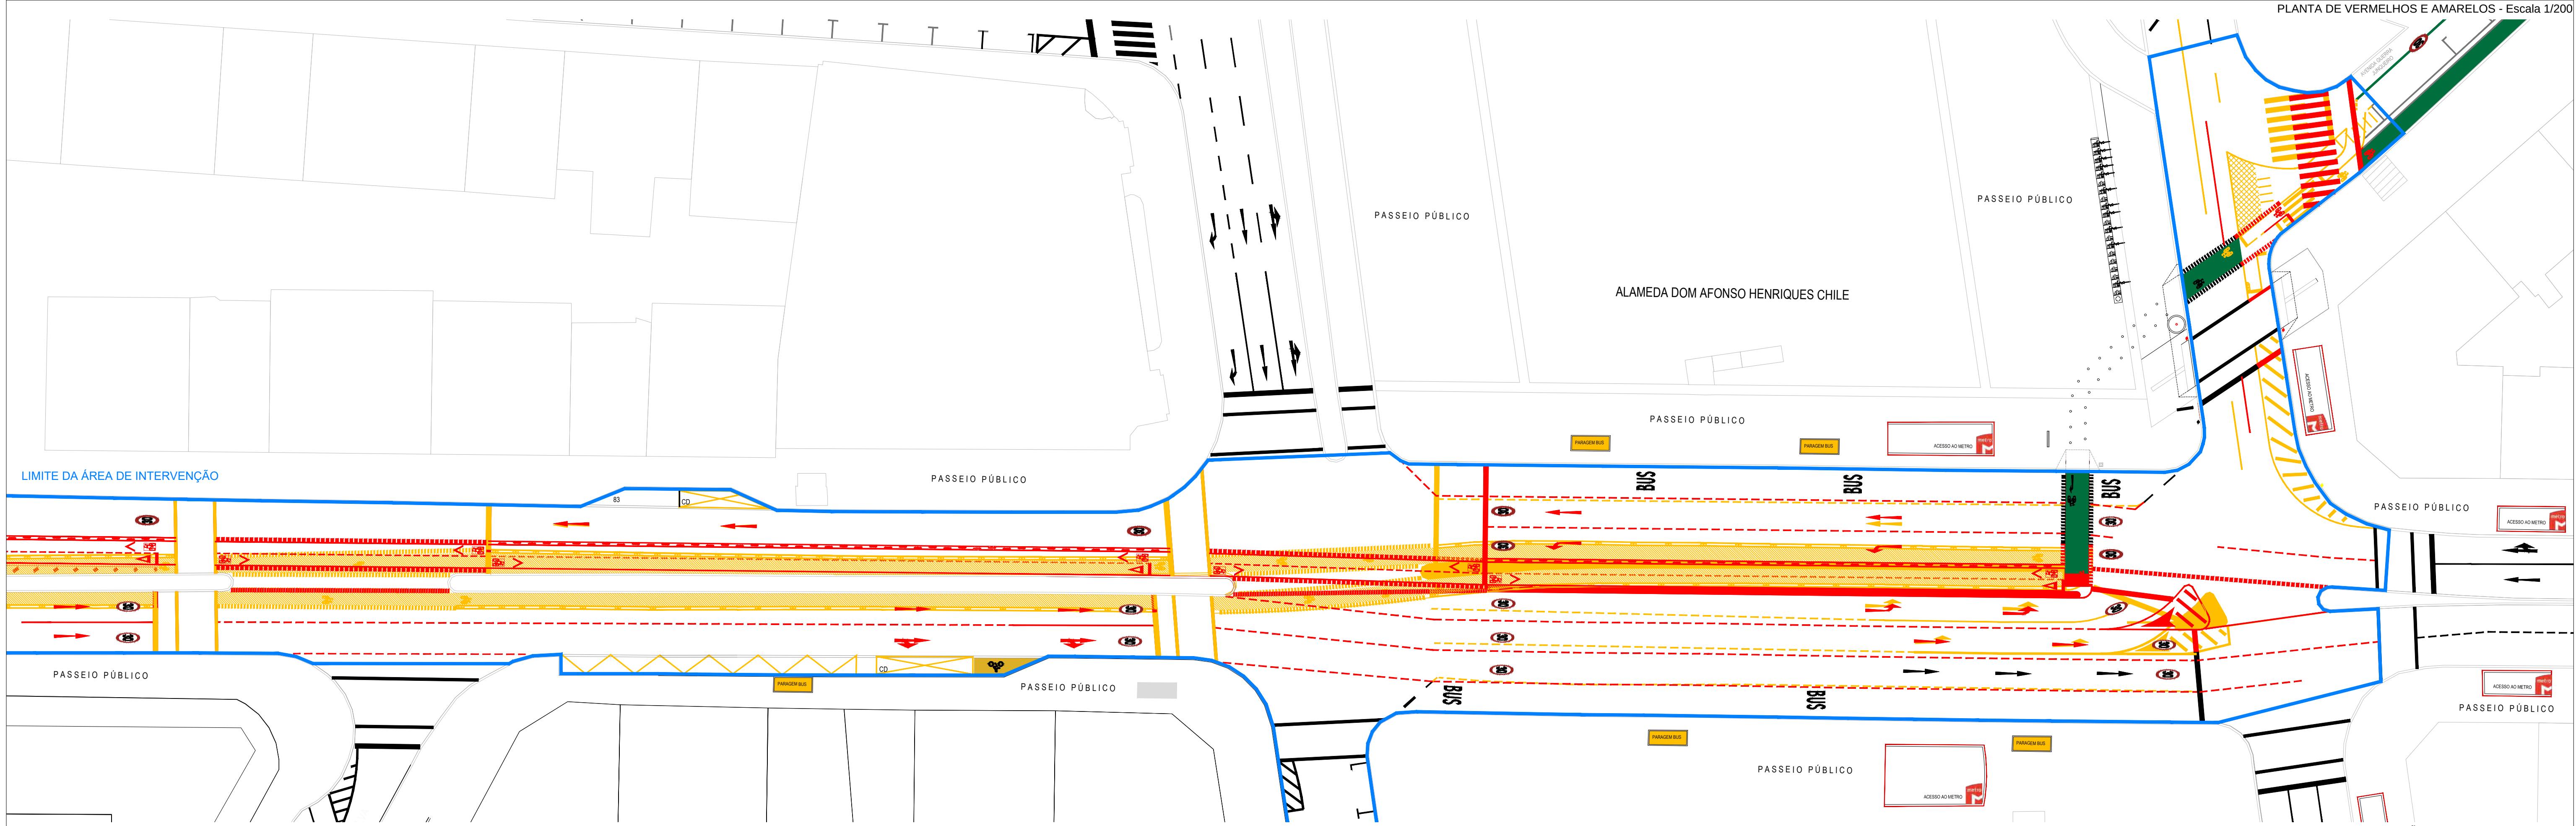

PLANTA DE LOCALIZAÇÃO - TROÇOS - Escala 1/5000

LEGENDA

- Existente a manter
- Proposto
- A demolir/retrair

NOTA:
O estudo prévio realizado assenta sobre a cartografia digital, pelo que a proposta deverá ser aferida com rigor no local em obra.

LISBOA
CÂMARA MUNICIPAL



Requalificação Ciclovia Avenida Almirante Reis

Fase: Estudo Prévio
PLANTA DE VERMELHOS E AMARELOS /PLANTA DE APRESENTAÇÃO PROPOSTA
TROÇO 09

Planta de trabalho

Projetista:	Arq. Pálvio, João Castro Arq. Paulo Pereira
Topografia:	XXXXXXXXX
Especialidades Projetistas	xxx
Revisor de projeto	xx
Substituído	xx
Substituído	xx
Escala: 1:200	16.ABRIL.2022

09

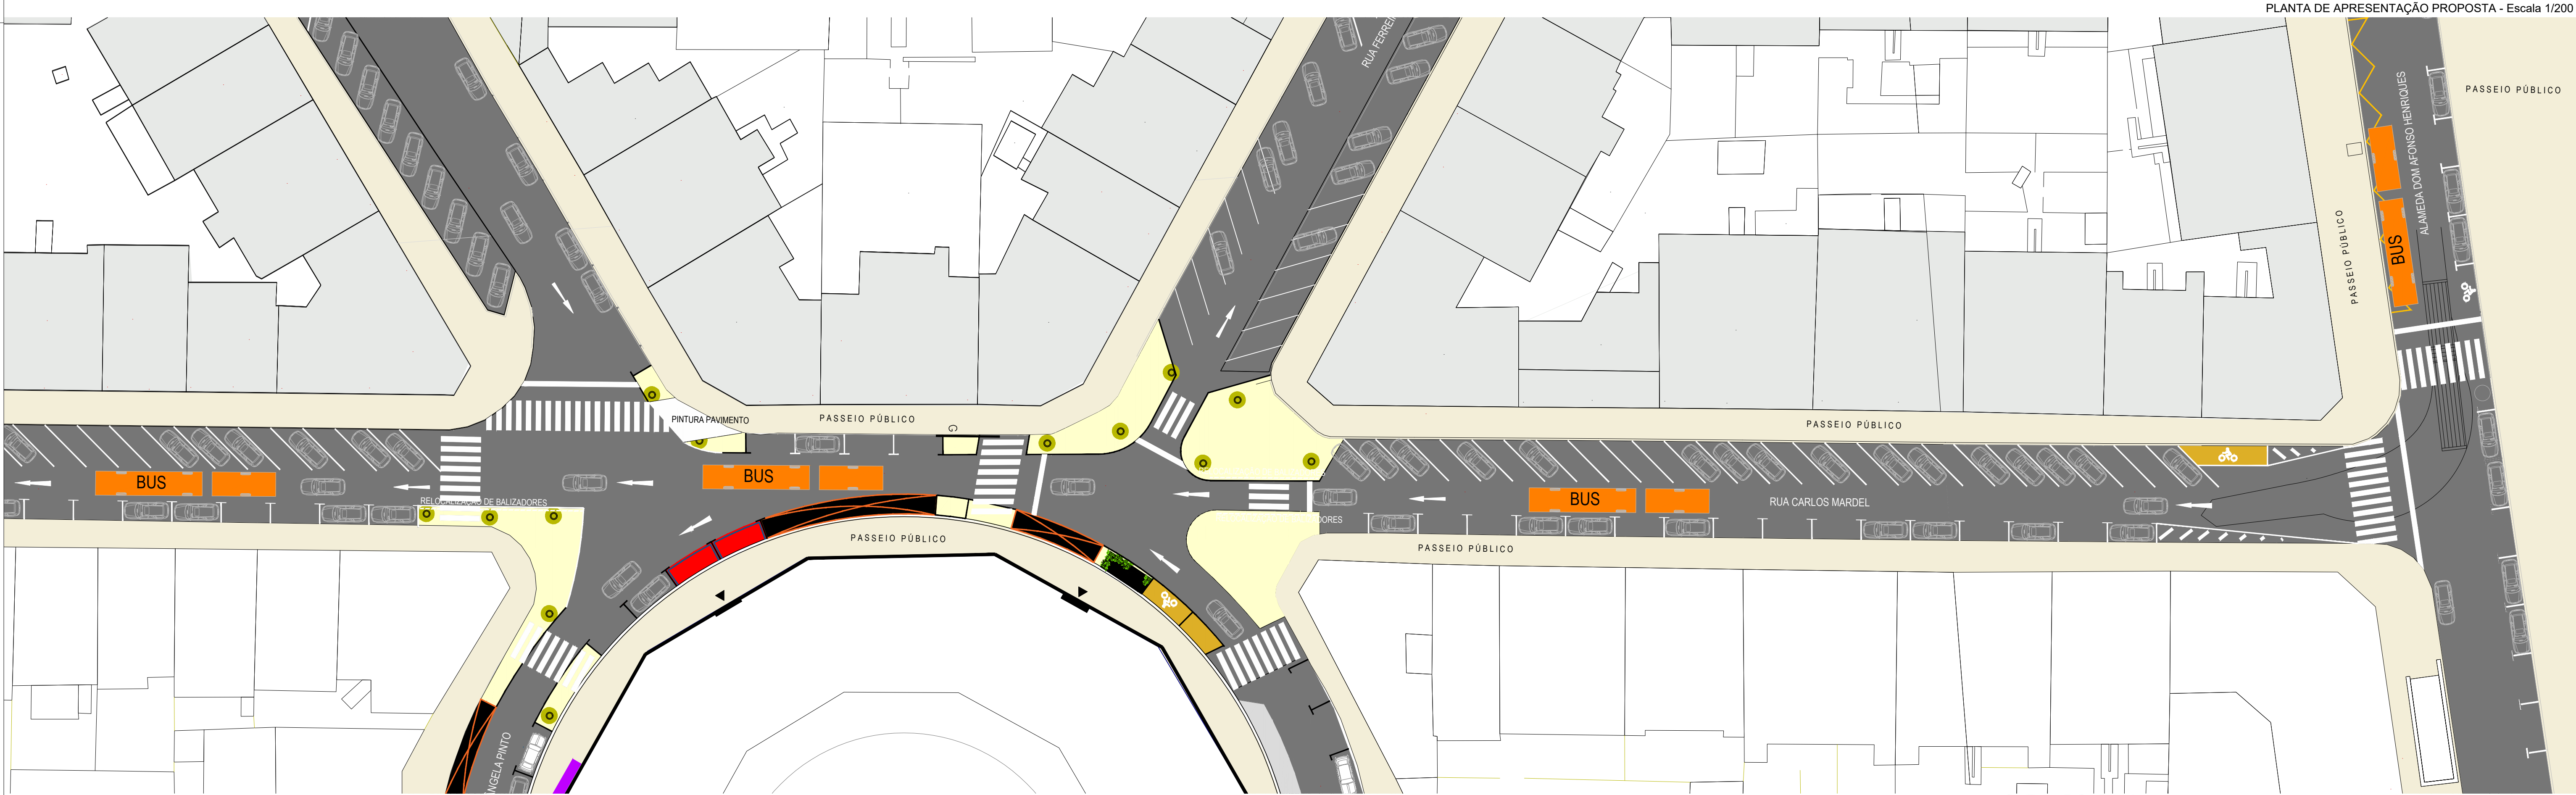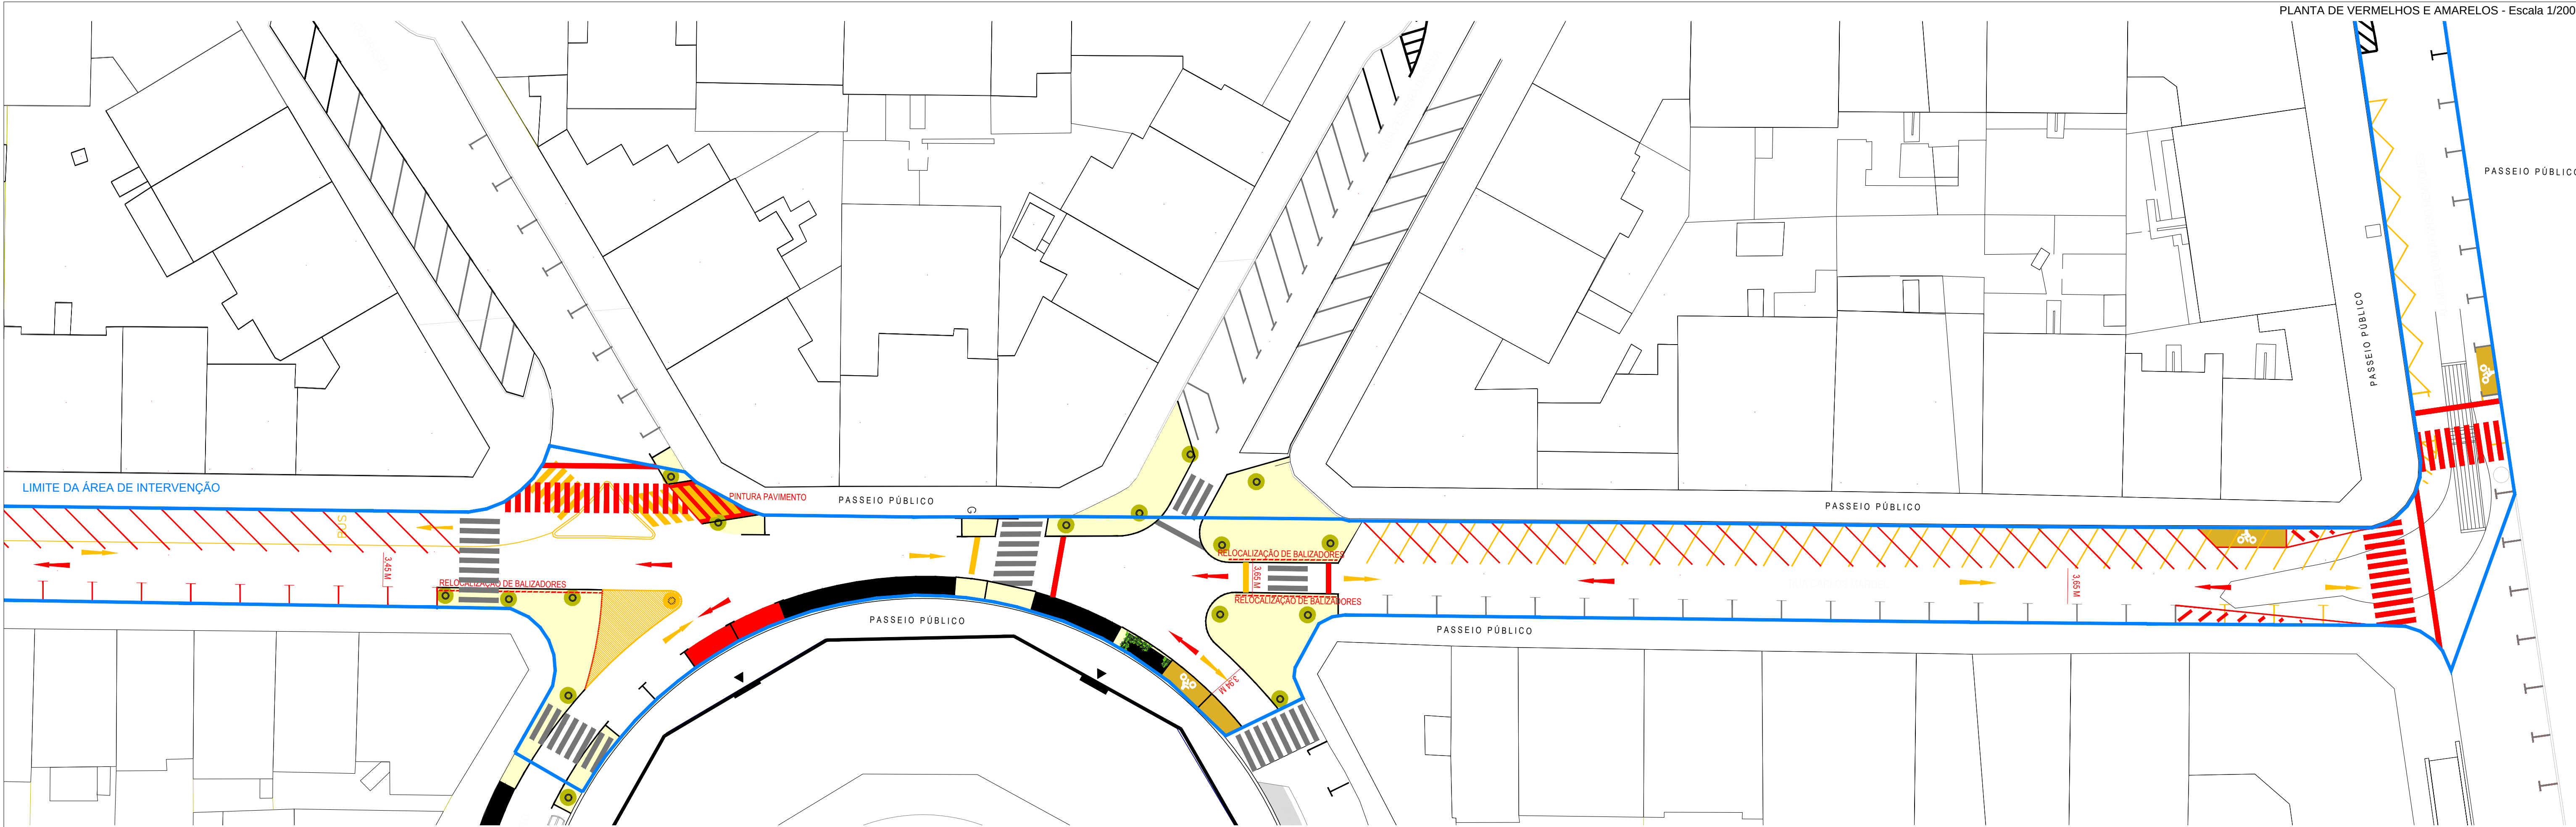

- LEGENDA**
- Existente a manter
 - Proposto
 - A demolir/retrair


NOTA:
O estudo prévio realizado assenta sobre a cartografia digital, pelo que a proposta deverá ser aferida com rigor no local em obra.



Planta de trabalho

Requalificação Ciclovia Avenida Almirante Reis
Fase: Estudo Prévio
PLANTA DE VERMELHOS E AMARELOS /PLANTA DE APRESENTAÇÃO PROPOSTA
TROÇO 09

Projetista:	Arq. Paulo Costa
Arq. Paulo Costa	
Topografia:	XXXXXXXXX
Especialidades / Projetistas:	XXX
Revisor de projeto:	XX
Substituído:	XX
Substituído:	XX
Escala: 1:200	16.ABRIL.2022

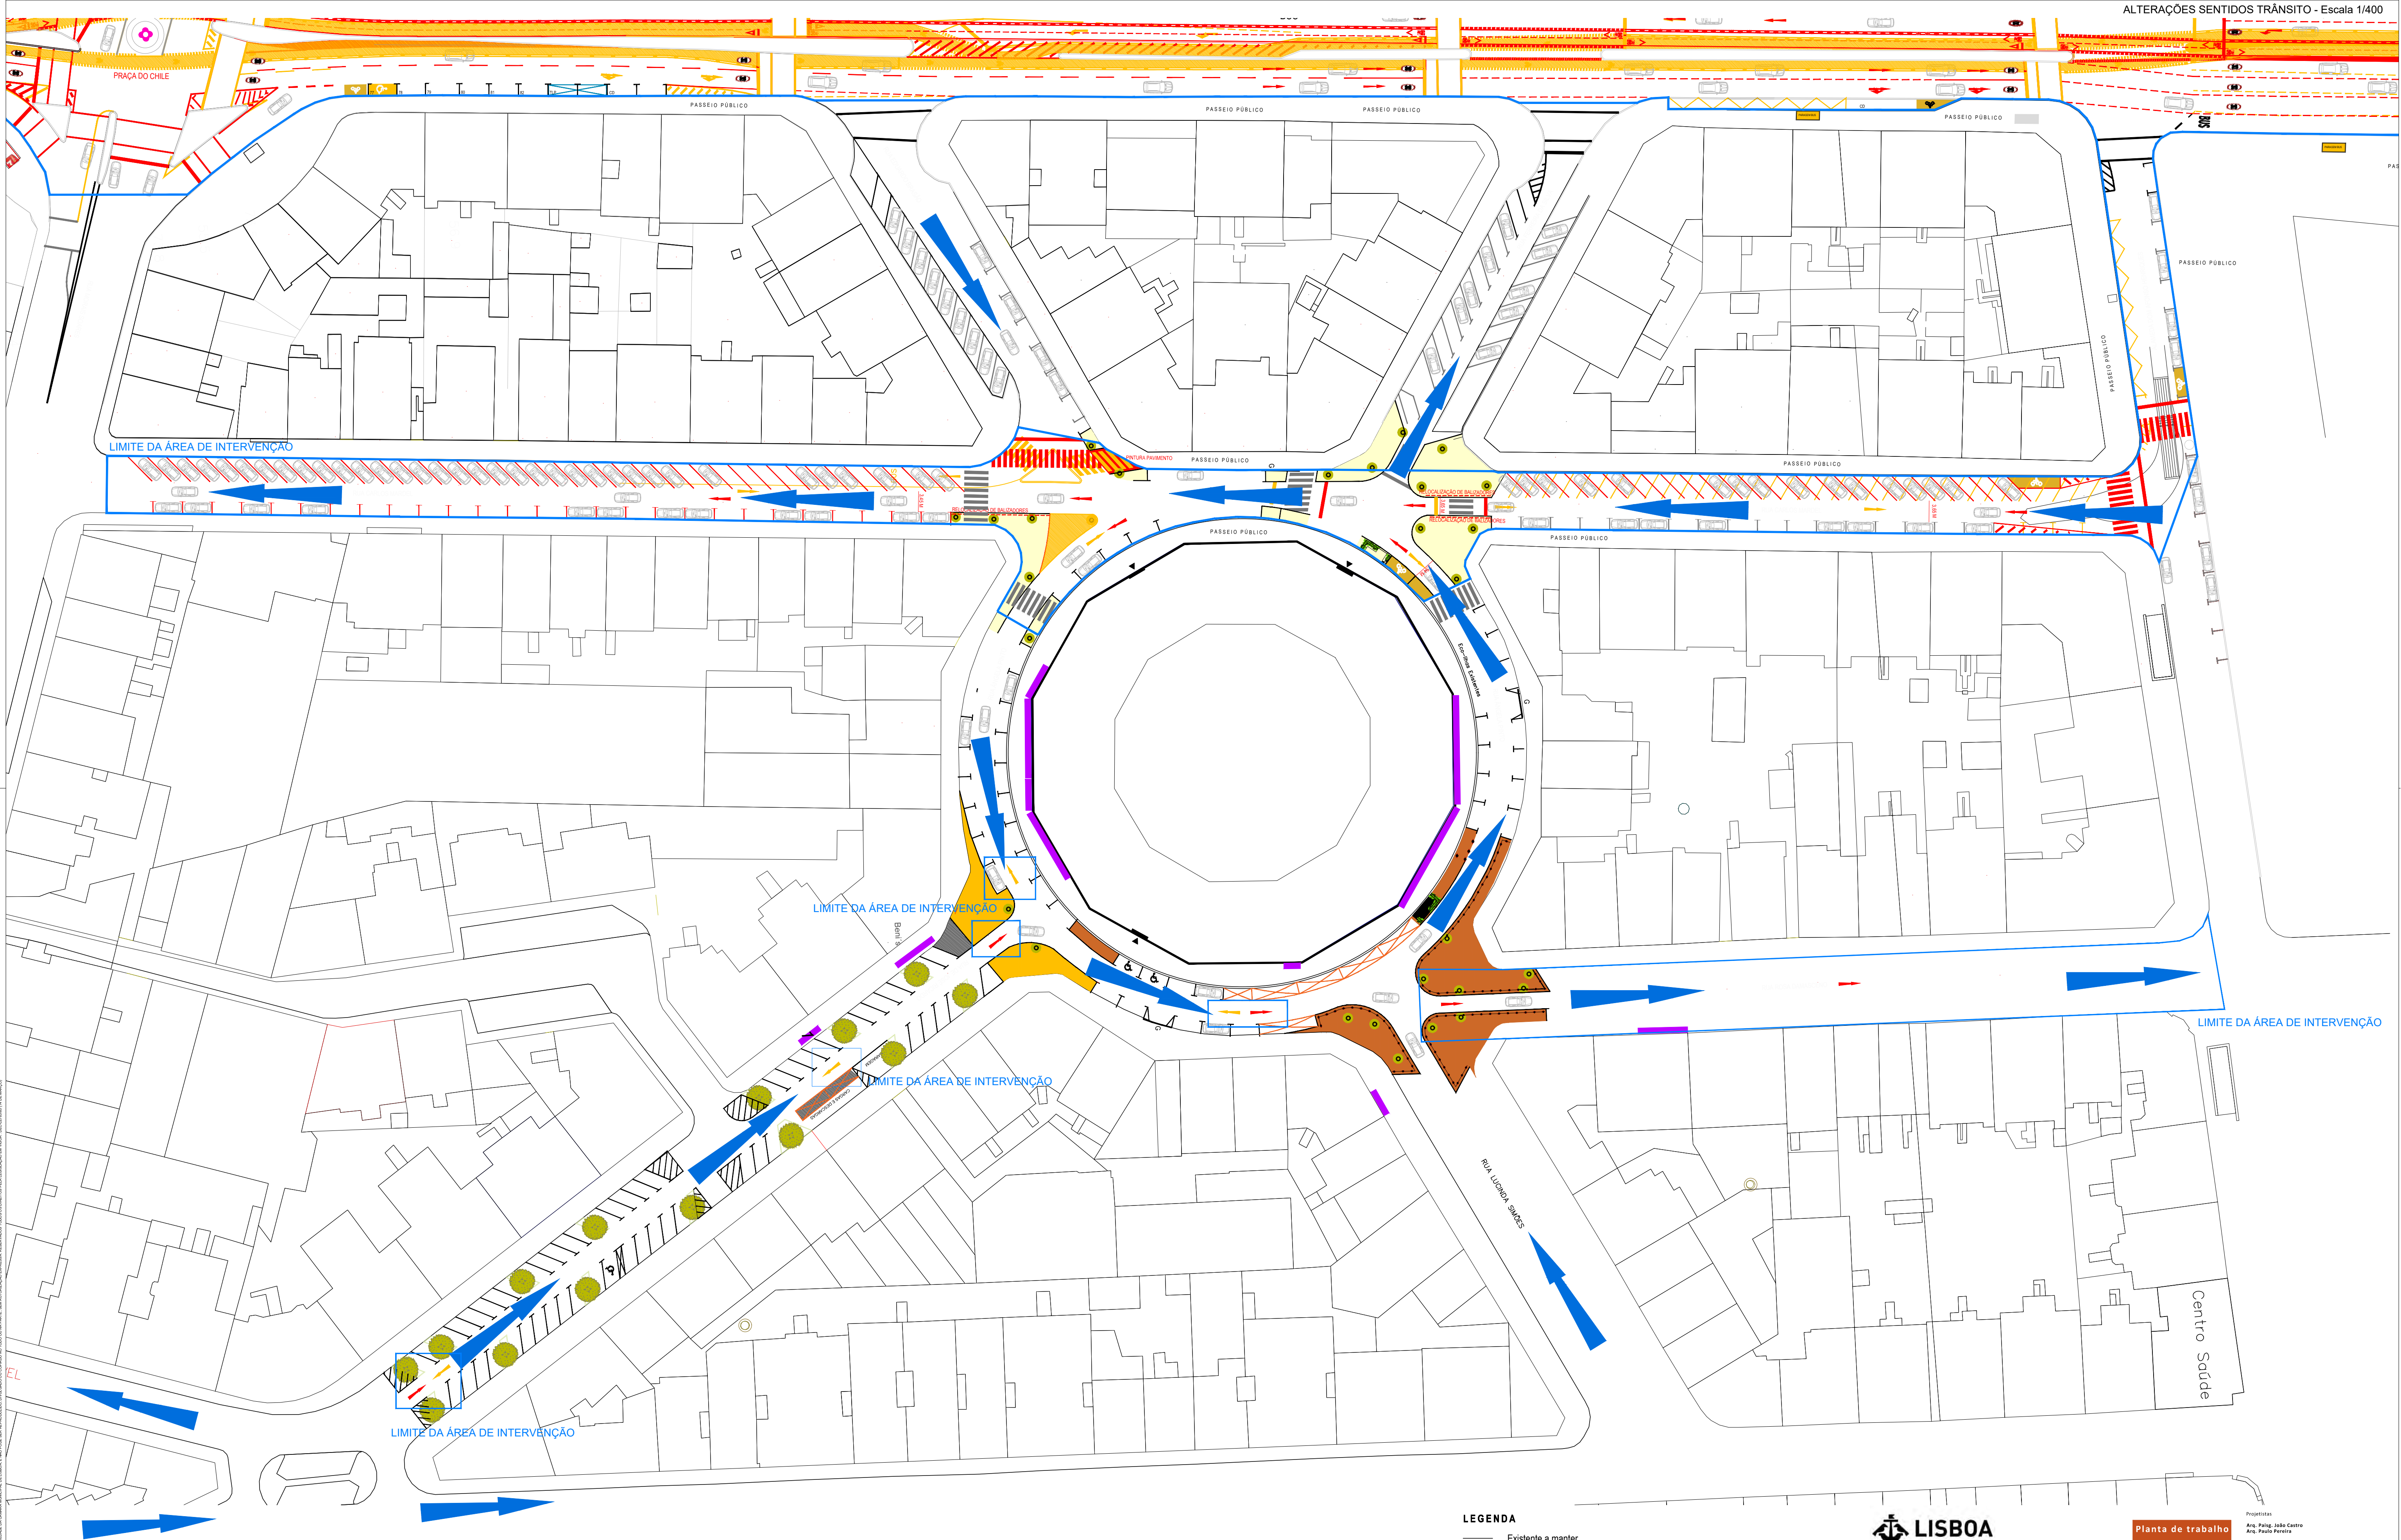

LEGENDA

- Existente a manter
- Proposto
- A demolir/retrair

NOTA:
O estudo prévio realizado assenta sobre a cartografia digital, pelo que a proposta deverá ser aferida com rigor no local em obra.



Planta de trabalho

Requalificação Ciclovia Avenida Almirante Reis

Fase: Estudo Prévio
PLANTA DE VERMELHOS E AMARELOS /PLANTA DE APRESENTAÇÃO PROPOSTA
TROÇO 09

Projetista:
Arg. Pais, João Castro
Arg. Paulo Pereira
Topografia:
SARACENAS
Especialidade | Projetista:
xxx

Revisor de projeto	xx
Substituto	xx
Substituto	xx

Escala: 1:500