



LEGENDA

Cotagens e Anotações

Cotas planimétricas

$i=4,8\%$ Inclinações de pavimentos

Raios de curvatura

← Sentido de trânsito

Outros elementos

AAA Elementos do espaço público

Caixas técnicas de infra-estruturas embutidas no pavimento

Escoamento de águas residuais (sumidouro)

Pavimentos

1 Pav. pitonado - Lajetas de betão com 0,40m x 0,40m (Faixa de alerta)

2 Pav. estriado - Lajetas de betão com 0,40m x 0,40m (Guia de encaminhamento)

3 Pav. liso em lajetas de betão com 0,40m x 0,40m (Moldura de contraste)

4 Pav. liso em betão tipo "UniPavi Branco Lisboa" (Moldura de contraste- não utilizado)

5 Cubo de vidroço com 0,05m x 0,05m (Fiada de remate)

6 Em cubo de vidroço com 0,05 x 0,05m (Calçada nova ou previamente existente a repôr)

7 Betuminoso Rodoviário

8 Blocos de encaixe de betão com 0,20m x 0,10m (Acesso viário)

9 Pintura de Termoplástico Branco SH - Marcas rodoviárias)

10 Pintura a tinta acrílica de cõr amarela (SH - Marcas rodoviárias)

11 Pintura a tinta acrílica de cõr laranja/verde (RAL 1034/6028) (Estacionamento de Motociclos/ Velocipedes)

12 Calçada em cubo de vidroço com 0,11 x 0,11m (Passadeiras/Acessos viários)

13 Calçada em cubo de granito com 0,11 x 0,11m (Passadeiras/Acessos viários- Calçada nova ou existente a repôr)

14 Revestimento em Resina "Slurry seal" cõr vermelha

NOTAS

1. Consultar todos os elementos escritos e desenhados e respectiva pormenorização;

2. Todas as cotas estão sujeitas a confirmação em obra;

3. Os remates na aplicação da calçada portuguesa devem seguir os critérios definidos nas peças desenhadas de pormenorização;

4. Nas passadeiras a transição entre as superfícies do lancil e do betuminoso far-se-á sem ressalto (Ressalto -Zero);

5. Sem prejuizo da boa execução do projecto, as áreas de calçada a repor podem ser aferidas em obra, caso se verifique necessário.

ELEMENTOS DO ESPAÇO PÚBLICO

SIGLA	TIPO DE ELEMENTOS
ABR	ABRIGO DE TRANSPORTE PÚBLICO
BAL	BALIZADOR DE TRÂNSITO
CAL	CALDEIRA
ECO	ECOPONTO
GUA	GUARDA
ILU	ILUMINAÇÃO
MUP	MUPI
PAP	PAPELEIRA
PIM	PILARETE METÁLICO
SEM	SEMÁFORO
SIN	SINALÉTICA VERTICAL
SUM	SUMIDOURO; GRELHA
TEC	CAIXA TÉCNICA
TOP	PLACA DE TOPONÍMIA
TPT	TAMPAS TÉCNICAS

NOTA: As siglas compostas referem a coexistência de dois ou mais elementos

Projecto

PROGRAMA AJUDA SEGURA 2020

Implementação de Medidas de Promoção de Acessibilidade Pedonal e Acalmia de Tráfego

Coordenação:

André Marques

Projectistas:

André Marques . Alexandre Landeiro

Fase:

Proposta Detalhada (PD)

Zona de Intervenção:

Ajuda


Morada:

Rua Dom Vasco (Largo) - Folha 1/2

Designação da Peça Desenhada:

Planta de Síntese

Versão:	Dimensão da Folha:	Formato Digital de Impressão:
01	500x297mm	PDF
Data de Impressão:	Escala:	Nº. Folha:
NOV - 2020	1:100	PD.D6-1.02

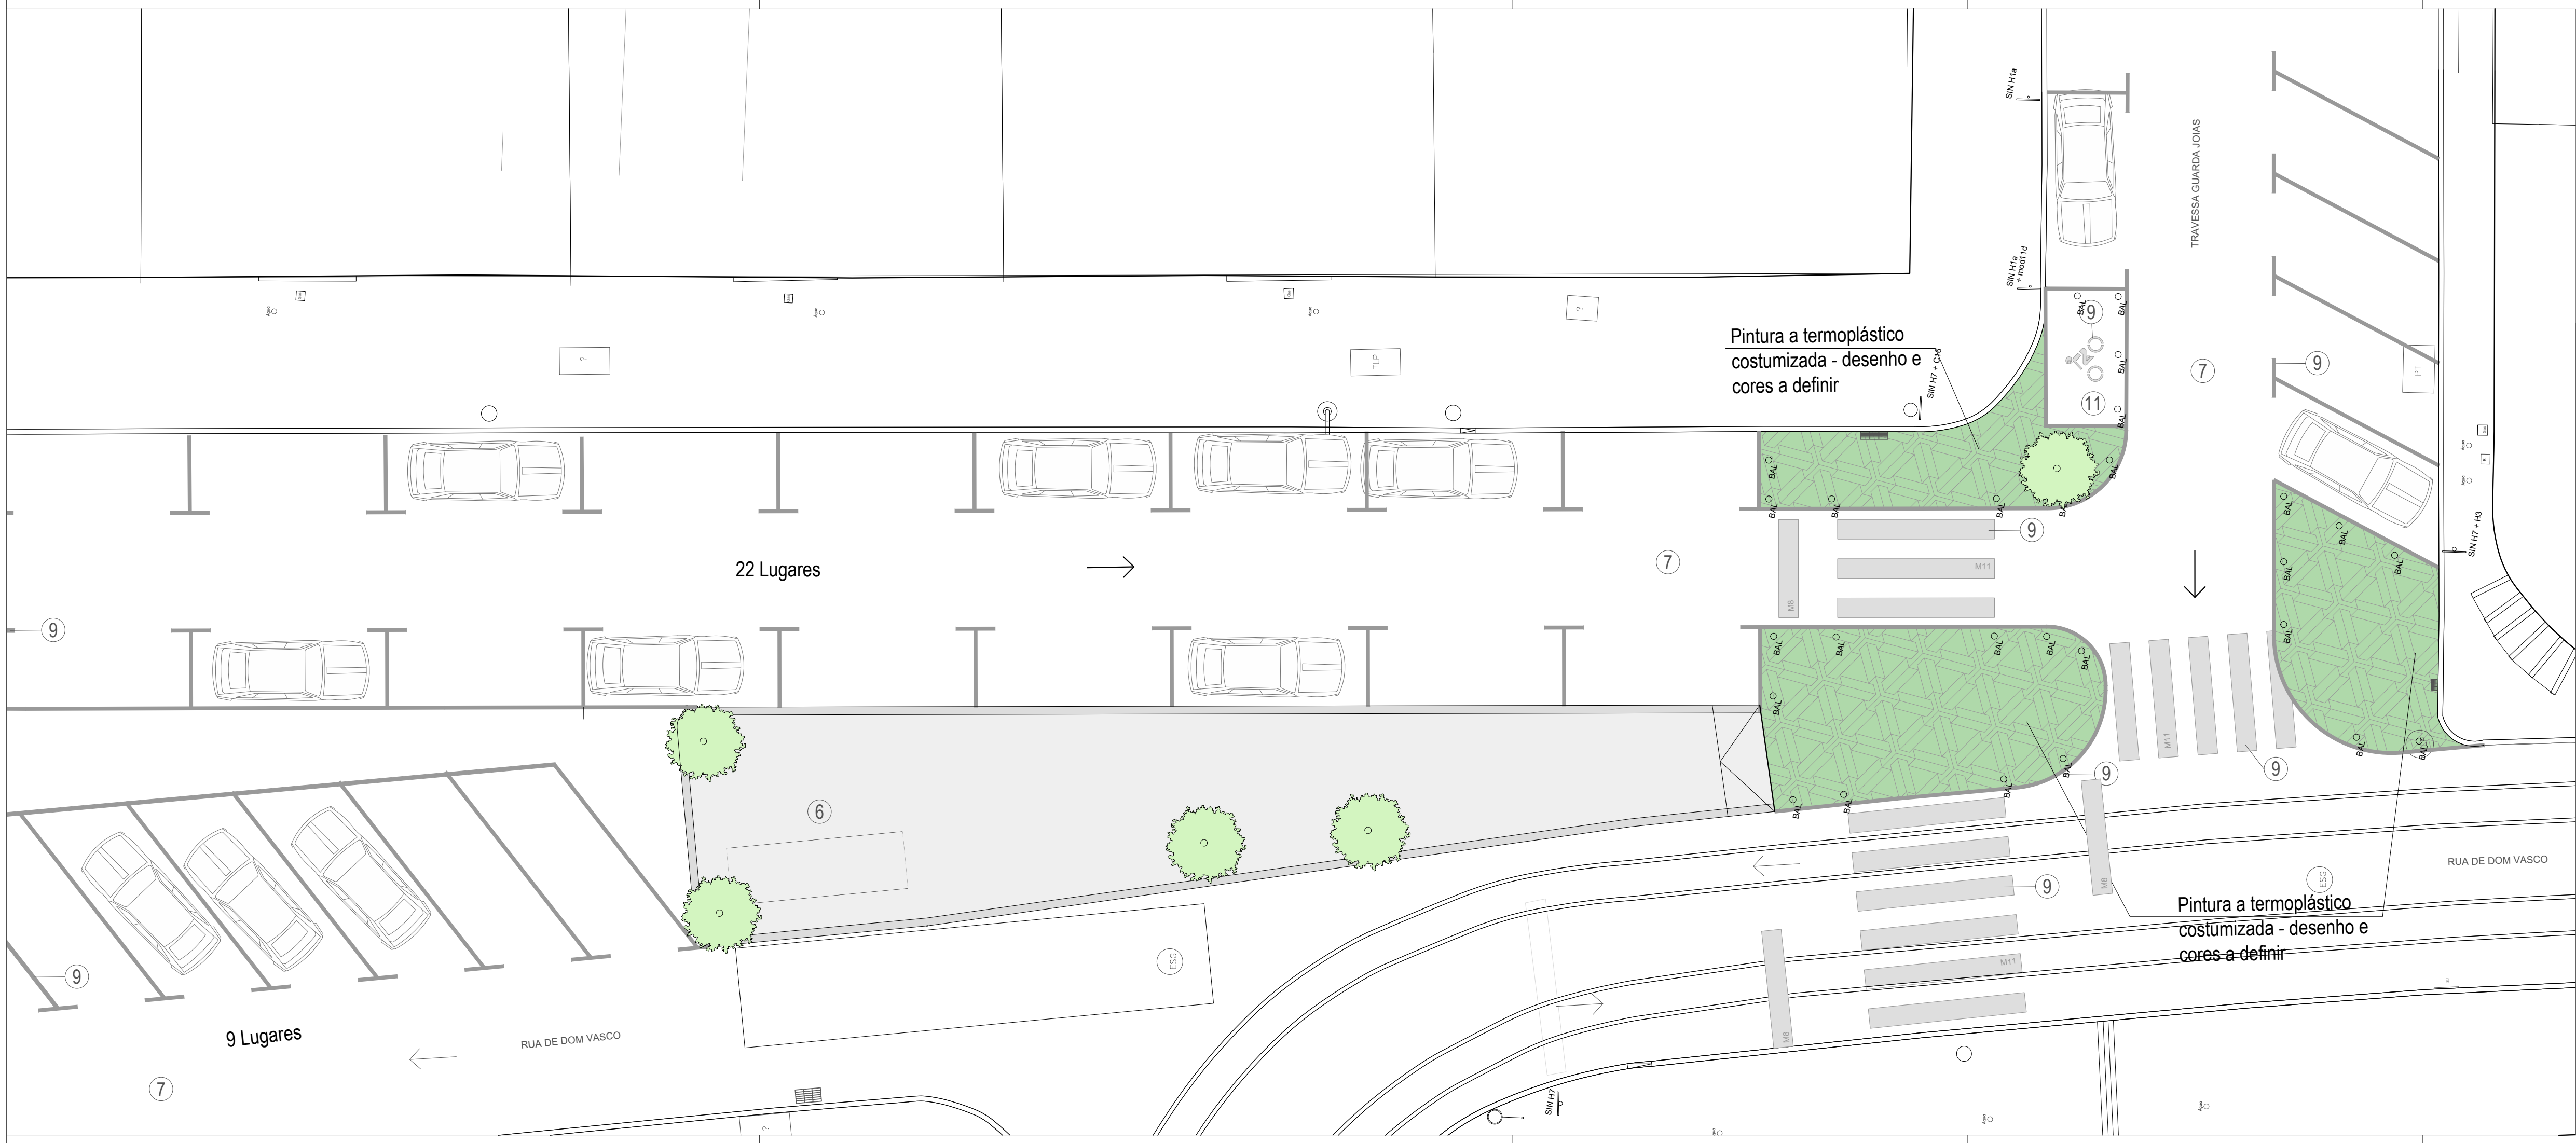

Pintura a termoplástico
costumizada - desenho e
cores a definir

Pintura a termoplástico
costumizada - desenho e
cores a definir

LEGENDA

Cotagens e Anotações

Cotas planimétricas

$i=4,8\%$ Inclinações de pavimentos

Raios de curvatura

← Sentido de trânsito

Outros elementos

AAA Elementos do espaço público

Caixas técnicas de infra-estruturas embutidas no pavimento

Escoamento de águas residuais (sumidouro)

Pavimentos

1 Pav. pitonado - Lajetas de betão com 0,40m x 0,40m (Faixa de alerita)

2 Pav. estriado - Lajetas de betão com 0,40m x 0,40m (Guia de encaminhamento)

3 Pav. liso em lajetas de betão com 0,40m x 0,40m (Moldura de contraste)

4 Pav. liso em betão tipo "UniPavi Branco Lisboa" (Moldura de contraste- não utilizado)

5 Cubo de vidroço com 0,05m x 0,05m (Fiada de remate)

6 Em cubo de vidroço com 0,05 x 0,05m (Calçada nova ou previamente existente a repor)

7 Betuminoso Rodoviário

8 Blocos de encaixe de betão com 0,20m x 0,10m (Acesso viário)

9 Pintura de Termoplástico Branco SH - Marcas rodoviárias

10 Pintura a tinta acrílica de cor amarela (SH - Marcas rodoviárias)

11 Pintura a tinta acrílica de cor laranja/verde (RAL 1034/6028) (Estacionamento de Motociclos/ Velocípedes)

12 Calçada em cubo de vidroço com 0,11 x 0,11m (Passadeiras/Acessos viários)

13 Calçada em cubo de granito com 0,11 x 0,11m (Passadeiras/Acessos viários- Calçada nova ou existente a repor)

14 Revestimento em Resina "Slurry seal" cor vermelha

NOTAS

1. Consultar todos os elementos escritos e desenhados e respectiva pormenorização;

2. Todas as cotas estão sujeitas a confirmação em obra;

3. Os remates na aplicação da calçada portuguesa devem seguir os critérios definidos nas peças desenhadas de pormenorização;

4. Nas passadeiras a transição entre as superfícies do lanil e do betuminoso far-se-á sem ressalto (Ressalto -Zero);

5. Sem prejuizo da boa execução do projecto, as áreas de calçada a repor podem ser aferidas em obra, caso se verifique necessário.

ELEMENTOS DO ESPAÇO PÚBLICO

SIGLA	TIPO DE ELEMENTOS
ABR	ABRIGO DE TRANSPORTE PÚBLICO
BAL	BALIZADOR DE TRÂNSITO
CAL	CALDEIRA
ECO	ECOPONTO
GUA	GUARDA
ILU	ILUMINAÇÃO
MUP	MUPI
PAP	PAPELEIRA
PIM	PILARETE METÁLICO
SEM	SEMÁFORO
SIN	SINALÉTICA VERTICAL
SUM	SUMIDOURO, GRELHA
TEC	CAIXA TÉCNICA
TOP	PLACA DE TOPONÍMIA
TPT	TAMPAS TÉCNICAS

NOTA: As siglas compostas referem a coexistência de dois ou mais elementos

Projecto

PROGRAMA AJUDA SEGURA 2020

Implementação de Medidas de Promoção de Acessibilidade Pedonal e Acalmia de Tráfego

Coordenação:

André Marques

Projectistas:

André Marques . Alexandre Landeiro

Fase:

Proposta Detalhada (PD)

Zona de Intervenção:

Ajuda

Morada:

Rua Dom Vasco (Largo) - Folha 2/2

Designação da Peça Desenhada:

Planta de Síntese

Versão:	Dimensão da Folha:	Formato Digital de Impressão:
01	826x297mm	PDF
Data de Impressão:	Escala:	Nº. Folha:
NOV - 2020	1:100	PD.D6-2.02