




- LEGENDA**
- LIMITE DE INTERVENÇÃO
  - LANCL. EXISTENTE
  - LANCL. PROPOSTO
  - LANCL. RAMPEADO PROPOSTO
  - CALÇADA GROSSA CALÇÁRIO (0,10 X 0,10 m.)  
MARCAÇÃO DE LUGARES DE ESTACIONAMENTO
  - CALÇADA GROSSA GRANITO (0,10 X 0,10 m.)  
ZONA DE COBERTURA
  - CALÇADA GROSSA MESCADA (0,10 X 0,10 m.)  
ACESSO A PARQUEAMENTO PRIVADO
  - LAJETAS DE BETÃO (0,40 X 0,40 m.)  
MATERIAL DE PAVIMENTAÇÃO
  - LAJETAS PISO TÁTIL
- MOBILIÁRIO URBANO**
- PILARETES EXISTENTES
  - PILARETES PROPOSTOS

PLANTA GERAL DE IMPLANTAÇÃO  
ESCALA 1/1000

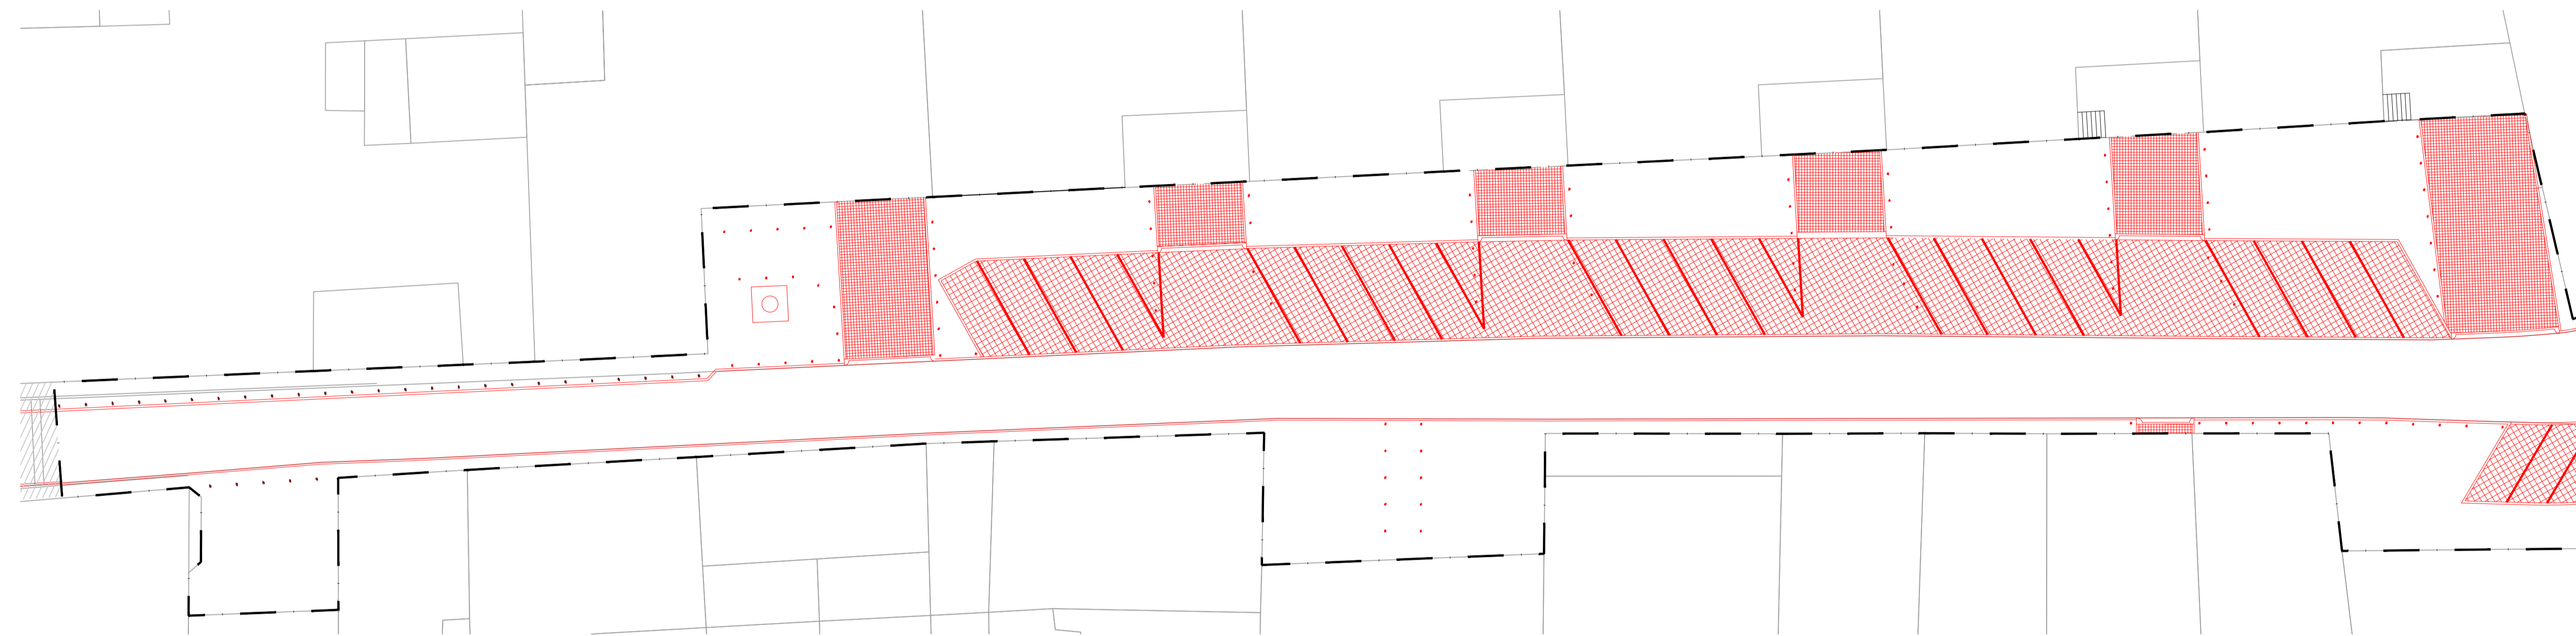

PLANTA DE IMPLANTAÇÃO - TROÇO A  
ESCALA 1/200

ESTE DESENHO É PARTE INTEGRANTE DO RESPECTIVO PROJETO E ESTÃO RESERVADOS TODOS OS DIREITOS DOS SEUS AUTORES PELA LEGISLAÇÃO EM VIGOR. NÃO PODE SER REPRODUZIDO, COPIADO OU DIVULGADO NO TODO OU EM PARTE SEM MENCÃO OU REFERÊNCIA EXPRESSA À PROPRIEDADE MATERIAL E IDENTIFICAÇÃO DOS AUTORES. QUALQUER COTA INDICADA ESTÁ SUJEITA A CONFIRMAÇÃO EM OBRA.


<b>JUNTA DE FREGUESIA</b> <b>CAMPO DE OURIQUE</b>		PROMOTOR <b>JUNTA DE FREGUESIA DE CAMPO DE OURIQUE</b>	
OBRA:	REQUALIFICAÇÃO URBANA	REVISÃO:	ED.02
LOCAL:	RUA DO SOL AO RATO	DESENHO Nº:	01.1
PELOURO:	OBRAS ESPECIAIS	FASE:	ESTUDO PRÉVIO
COORDENAÇÃO DO PROJETO:	CARLA ORTEGAS TAVARES, ARQ <sup>®</sup>	DESIGNAÇÃO:	PLANTA DE IMPLANTAÇÃO - SOBREPÓSICÃO TROÇO A
ID PROJETO:	04.2020	TÉCNICO RESPONSÁVEL:	CARLA ORTEGAS TAVARES, ARQ <sup>®</sup>
FICHEIRO:	04.2020 - RSolaoRato-ED02-Sob.dwg	DATA:	ABR. 2020
		ESCALA:	1: 1000 1: 200






PLANTA GERAL DE IMPLANTAÇÃO  
ESCALA 1/1000

- LEGENDA**
- LIMITE DE INTERVENÇÃO
  - LANCIL EXISTENTE
  - LANCIL PROPOSTO
  - LANCIL RAMPEADO PROPOSTO
  - CAÇADA GROSSA CALÇÁRIO (0,10 X 0,10 m)
  - MARCAÇÃO DE LUGARES DE ESTACIONAMENTO
  - CAÇADA GROSSA GRANITO (0,10 X 0,10 m)
  - ZONA DE COBERTURA
  - CAÇADA GROSSA MESCLADA (0,10 X 0,10 m)
  - ACESSO A PARQUEAMENTO/PRANÇO
  - LAJETAS DE BETÃO (0,40 X 0,40 m)
  - MÓDULO DE PARQUEAMENTO
  - LAJETAS PISO TÁTIL
- MOBILIÁRIO URBANO**
- PILARETES EXISTENTES
  - PILARETES PROPOSTOS

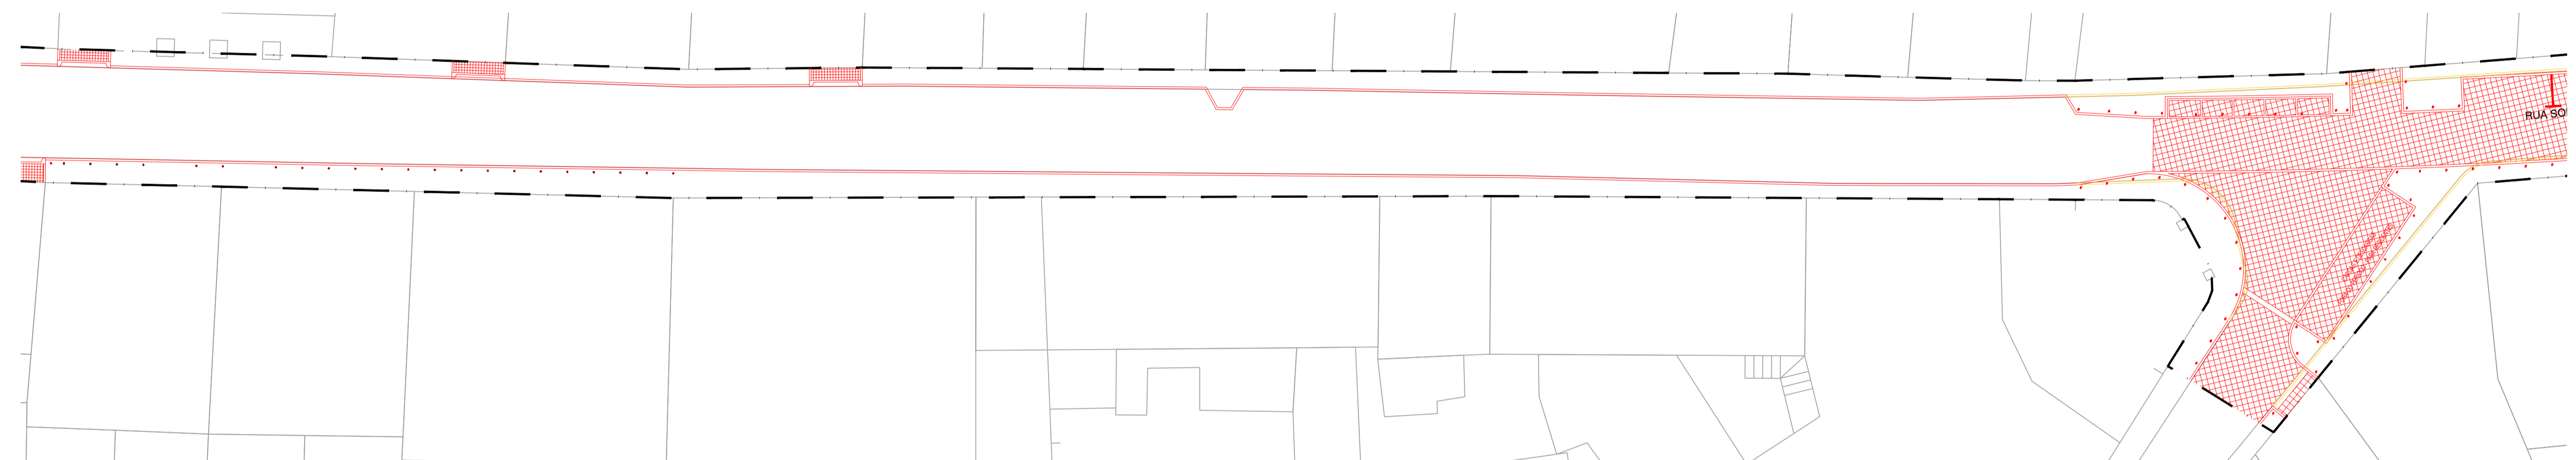

PLANTA DE IMPLANTAÇÃO - TROÇO C  
ESCALA 1/200

ESTE DESENHO É PARTE INTEGRANTE DO RESPECTIVO PROJETO E ESTÃO RESERVADOS TODOS OS DIREITOS DOS SEUS AUTORES PELA LEGISLAÇÃO EM VIGOR. NÃO PODE SER REPRODUZIDO, COPIADO OU DIVULGADO NO TODO OU EM PARTE SEM MENCÃO OU REFERÊNCIA EXPRESSA À PROPRIEDADE MATERIAL E IDENTIFICAÇÃO DOS AUTORES. QUALQUER COTA INDICADA ESTÁ SUJEITA À CONFIRMAÇÃO EM OBRA.

		<b>PROMOTOR</b> JUNTA DE FREGUESIA DE CAMPO DE OURIQUE	
<b>OBRA:</b> REQUALIFICAÇÃO URBANA		<b>REVISÃO</b> ED.02	
<b>LOCAL:</b> RUA DO SOL AO RATO		<b>DESENHO Nº</b> 01.3	
<b>PELO DUCR:</b> OBRAS ESPECIAIS	<b>FASE:</b> ESTUDO PRÉVIO	<b>DESIGNAÇÃO:</b> PLANTA DE IMPLANTAÇÃO - SOBREPÓSICÃO TROÇO C	
<b>COORDENAÇÃO DO PROJETO:</b> CARLA ORTEGAS TAVARES, ARQª		<b>TÉCNICO RESPONSÁVEL:</b> CARLA ORTEGAS TAVARES, ARQª	
<b>ID PROJETO:</b> 04.2020	<b>FICHEIRO:</b> 04.2020 - RSolaoRato-ED02-Sob.dwg	<b>DATA:</b> ABR. 2020	<b>ESCALA:</b> 1: 1000 1: 200