


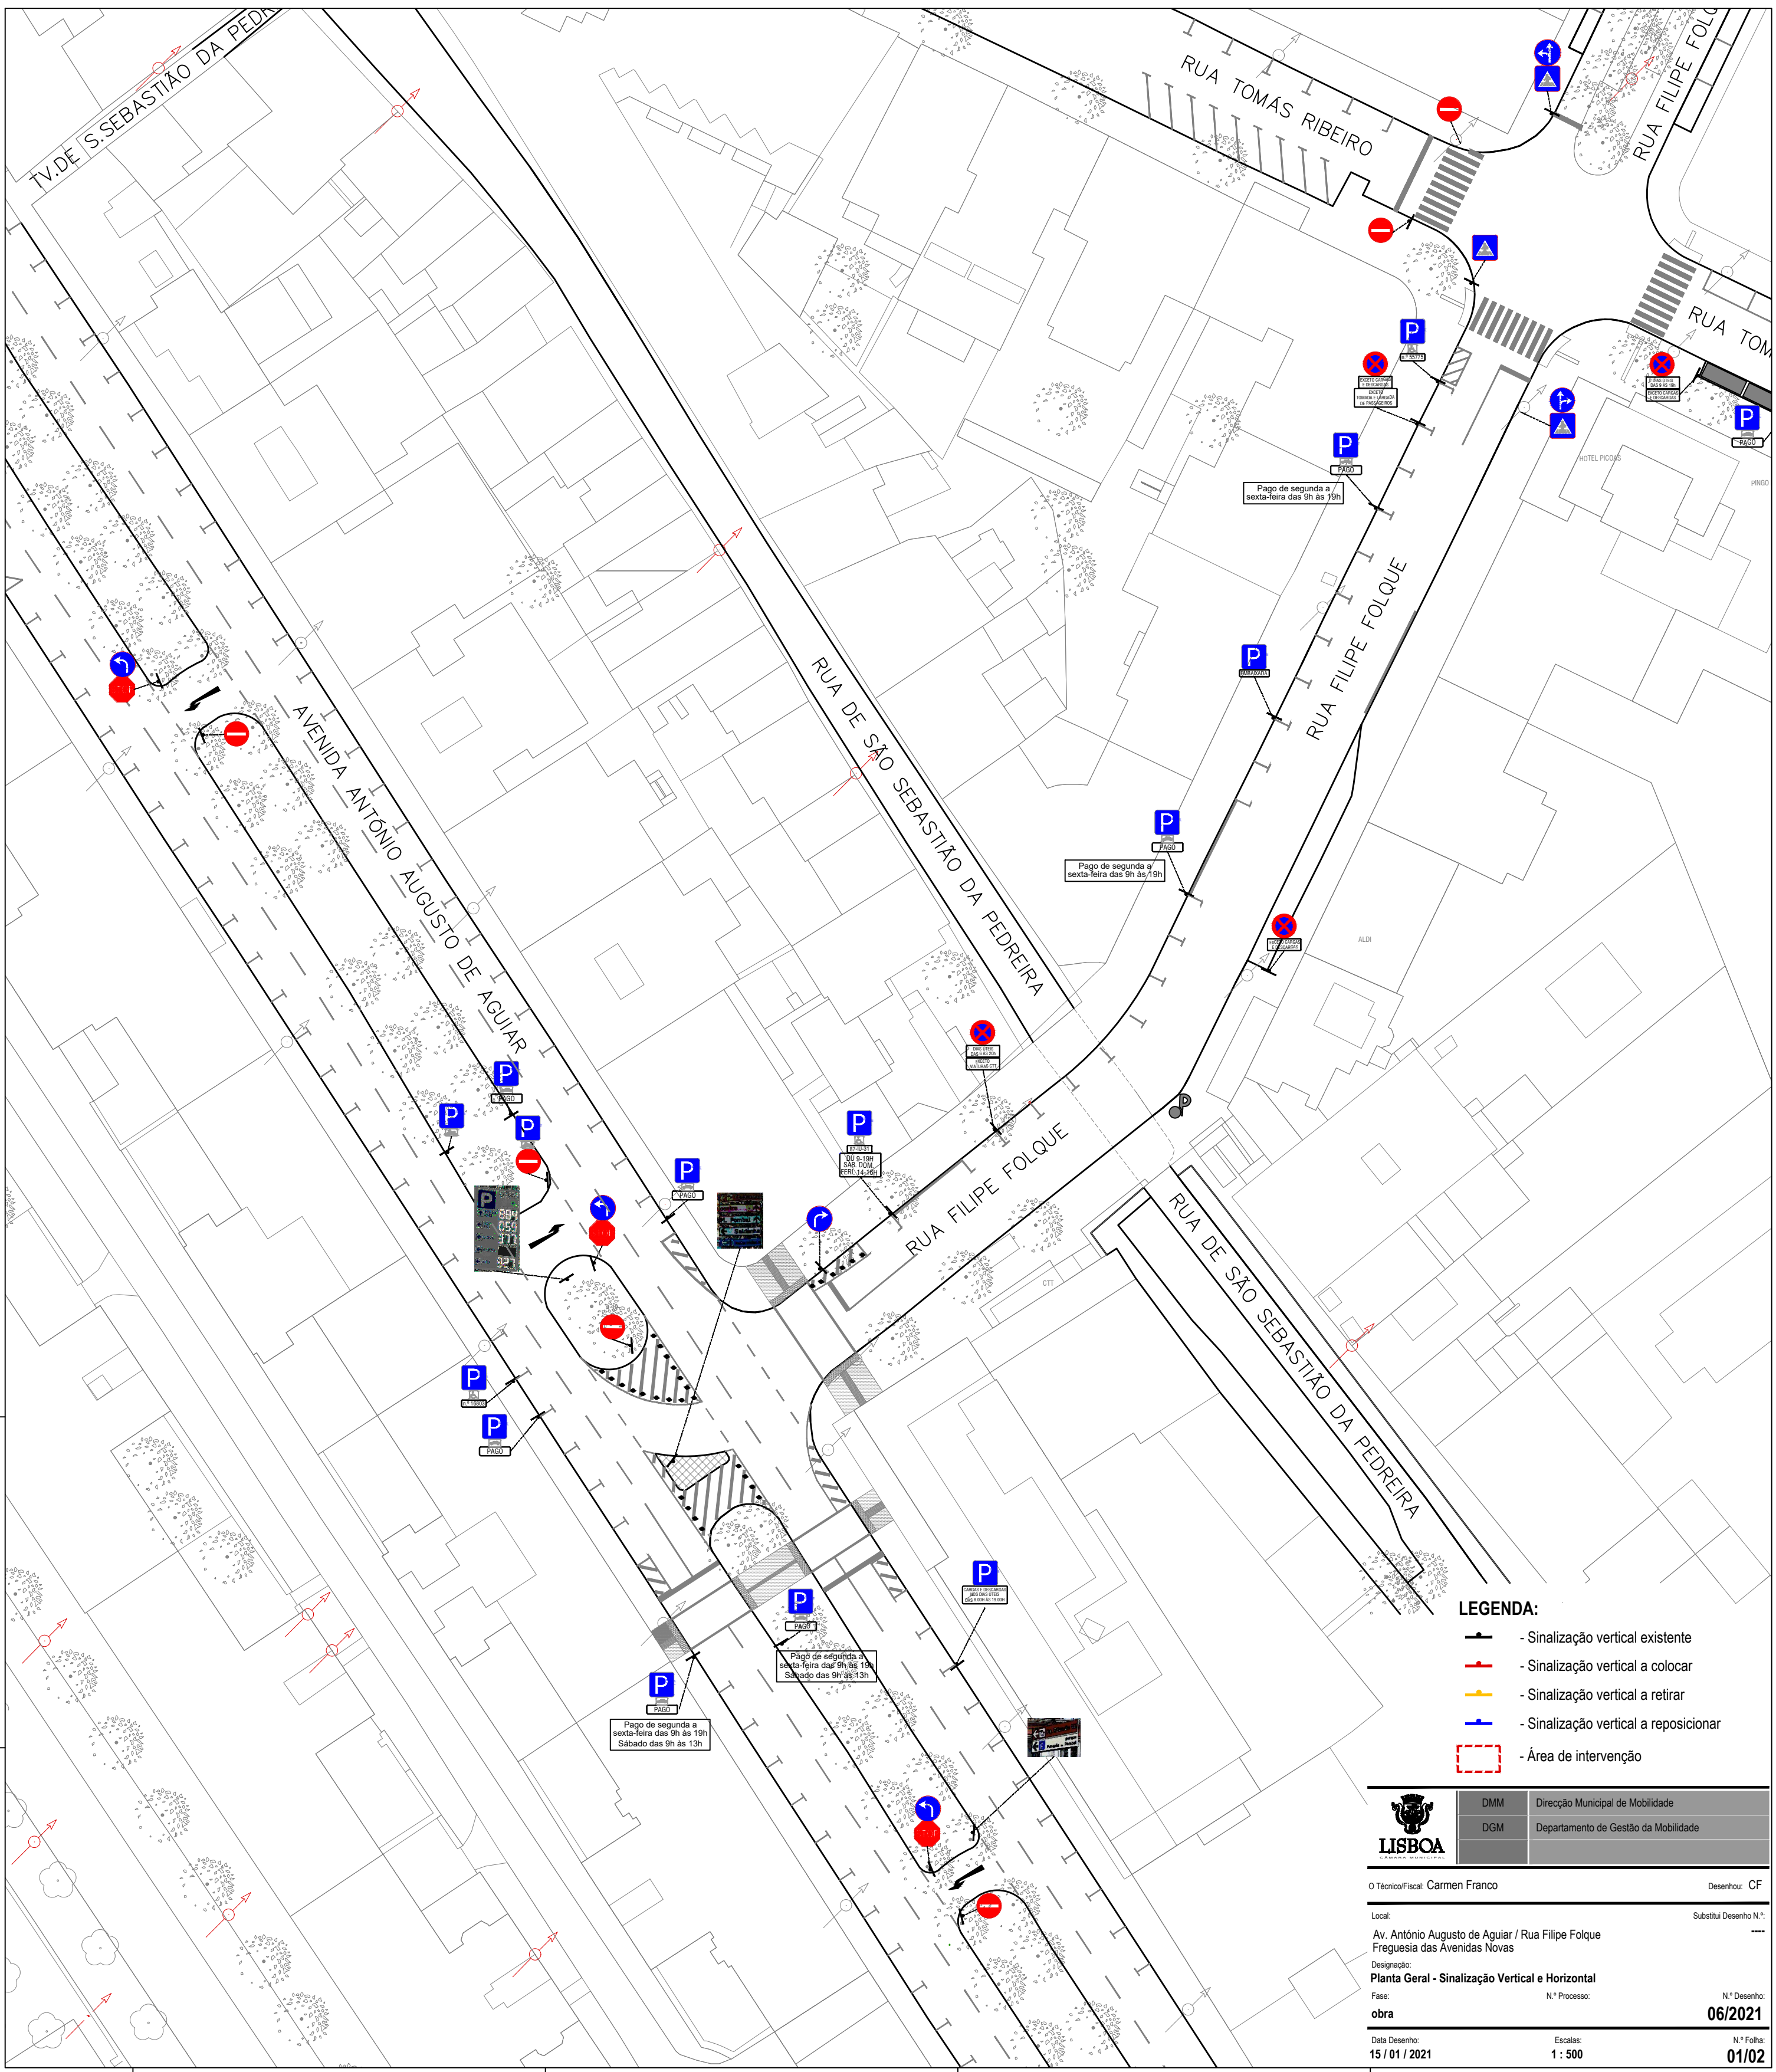

- LEGENDA:**
- Sinalização vertical existente
 - Sinalização vertical a colocar
 - Sinalização vertical a retirar
 - Sinalização vertical a reposicionar
 - Área de intervenção



LISBOA
Câmara Municipal

DMM	Direcção Municipal de Mobilidade
DGM	Departamento de Gestão da Mobilidade

O Técnico/Fiscal: Carmen Franco

Desenhou: CF

Local:

Av. António Augusto de Aguiar / Rua Filipe Folque
Freguesia das Avenidas Novas

Designação:

Planta Geral - Sinalização Vertical e Horizontal

Fase:

obra

N.º Desenho:

06/2021

N.º Folha:

01/02

Data Desenho:

15 / 01 / 2021

Escala:

1 : 500

Substitui Desenho N.º:

N.º Processo:

