


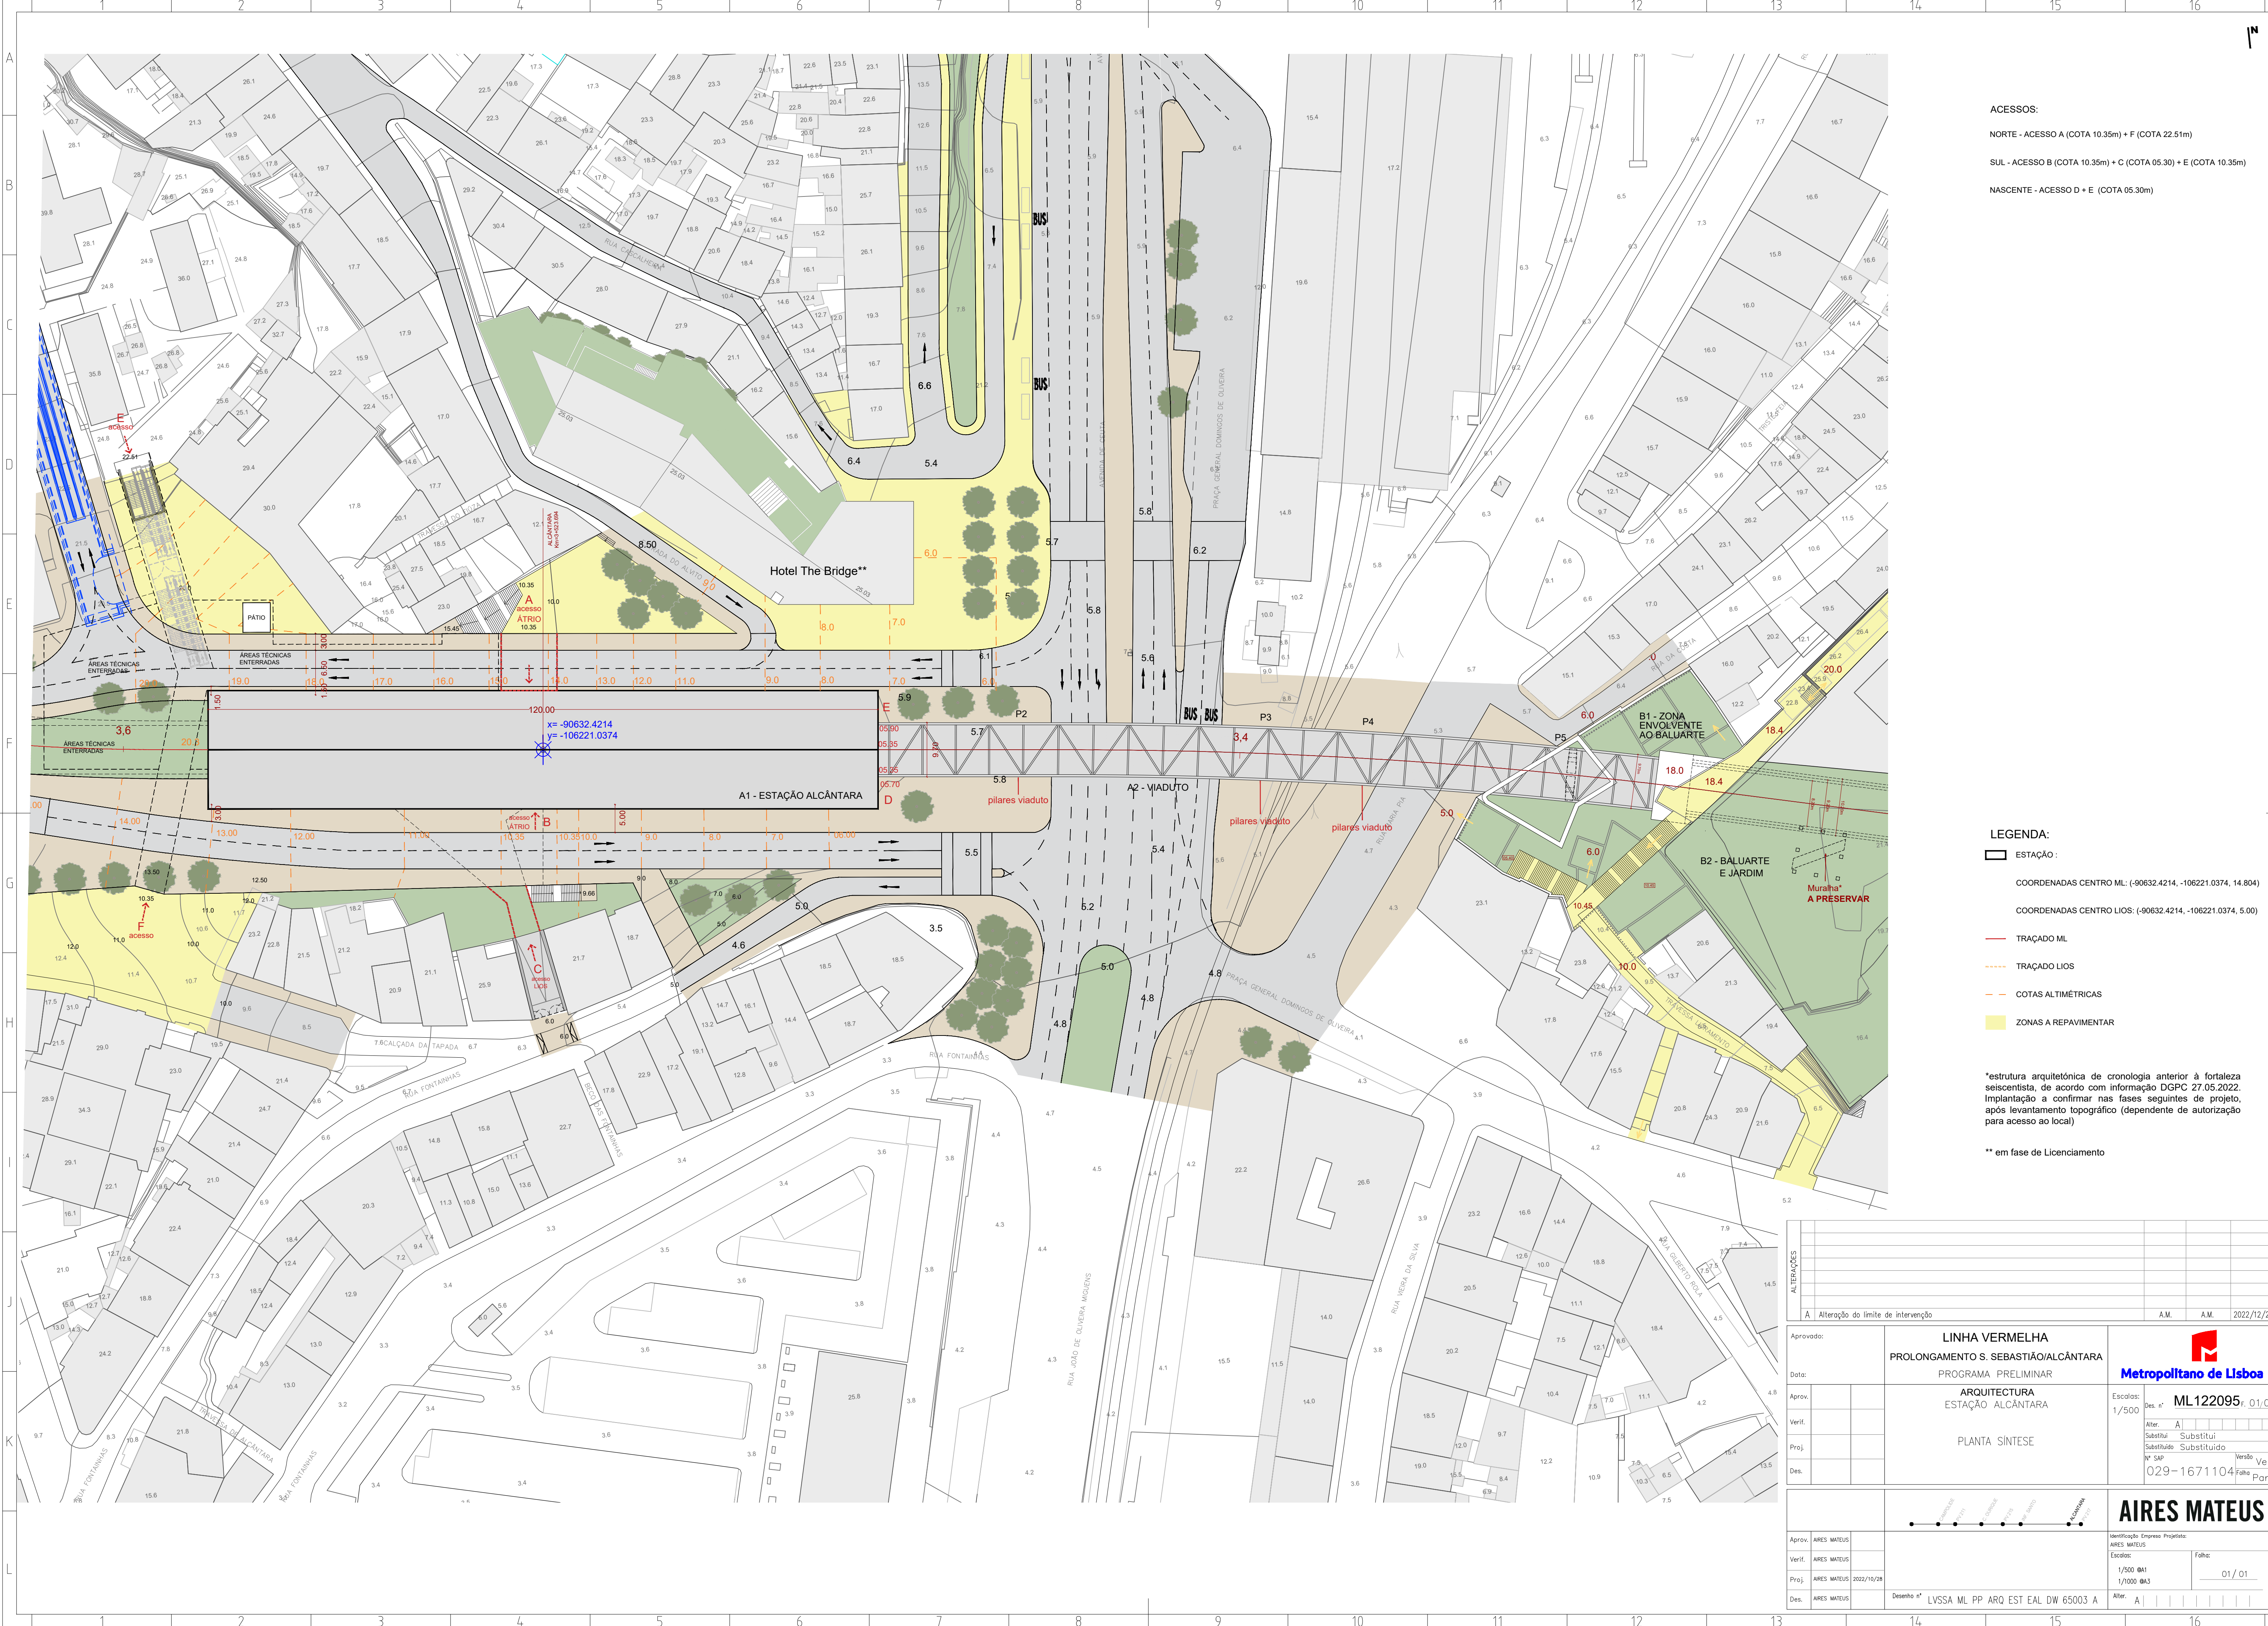

ACESSOS:

NORTE - ACESSO A (COTA 10.35m) + F (COTA 22.51m)

SUL - ACESSO B (COTA 10.35m) + C (COTA 05.30) + E (COTA 10.35m)

NASCENTE - ACESSO D + E (COTA 05.30m)

- LEGENDA:
- ESTÇÃO :
 - COORDENADAS CENTRO ML: (-90632.4214, -106221.0374, 14.804)
 - COORDENADAS CENTRO LIOS: (-90632.4214, -106221.0374, 5.00)
 - TRAÇADO ML
 - TRAÇADO LIOS
 - COTAS ALTIMÉTRICAS
 - ZONAS A REPARAVIMENTAR

*estrutura arquitetónica de cronologia anterior à fortaleza seiscentista, de acordo com informação DGPC 27.05.2022. Implantação a confirmar nas fases seguintes de projeto, após levantamento topográfico (dependente de autorização para acesso ao local)

** em fase de Licenciamento

ALTERAÇÕES			
A Alteração do limite de intervenção		A.M.	A.M. 2022/12/22
Aprovado:		LINHA VERMELHA PROLONGAMENTO S. SEBASTIÃO/ALCÂNTARA PROGRAMA PRELIMINAR	
Data:		ARQUITECTURA ESTÇÃO ALCÂNTARA	
Aprov.		PLANTA SÍNTESE	
Verif.		Escala: 1/500	
Proj.		Des. n.º ML122095-01/01	
Des.		Alter. A Substituído Substituído	
		n.º SAP 029-1671104	
		Versão Ver	
		Folha 01/01	
Aprov. AIRES MATEUS		Identificação Empresa Proprietária: AIRES MATEUS	
Verif. AIRES MATEUS		Escala: 1/500 0A1	
Proj. AIRES MATEUS 2022/10/28		Folha: 01/01	
Des. AIRES MATEUS		Alter. A	

AIRES MATEUS